

50500

50550

50600

50650

50700

50750

50800

50850

50900

O7

P7

Q7

R7

S7

T7

U7

V7

W7

O8

P8

Q8

R8

S8

T8

U8

V8

W8

O9

P9

Q9

R9

S9

T9

U9

V9

W9

O10

P10

Q10

R10

S10

T10

U10

V10

W10

O11

P11

Q11

R11

S11

T11

U11

V11

W11

O12

P12

Q12

R12

S12

T12

U12

V12

W12

Теплицы ул. 2а

АПК «Донской»

Иловая насосная станция

Котельная

СПК «Воронежский тепличный»

Теплицы

Склад вооружения

Газопровод

Радиополigon научно-

Поворотная платформа

Полигон «Венгерские высоты»


Закрытый объект

Надгробная плита

Мачта освещения

Пункт управления испытаниями

Позиция

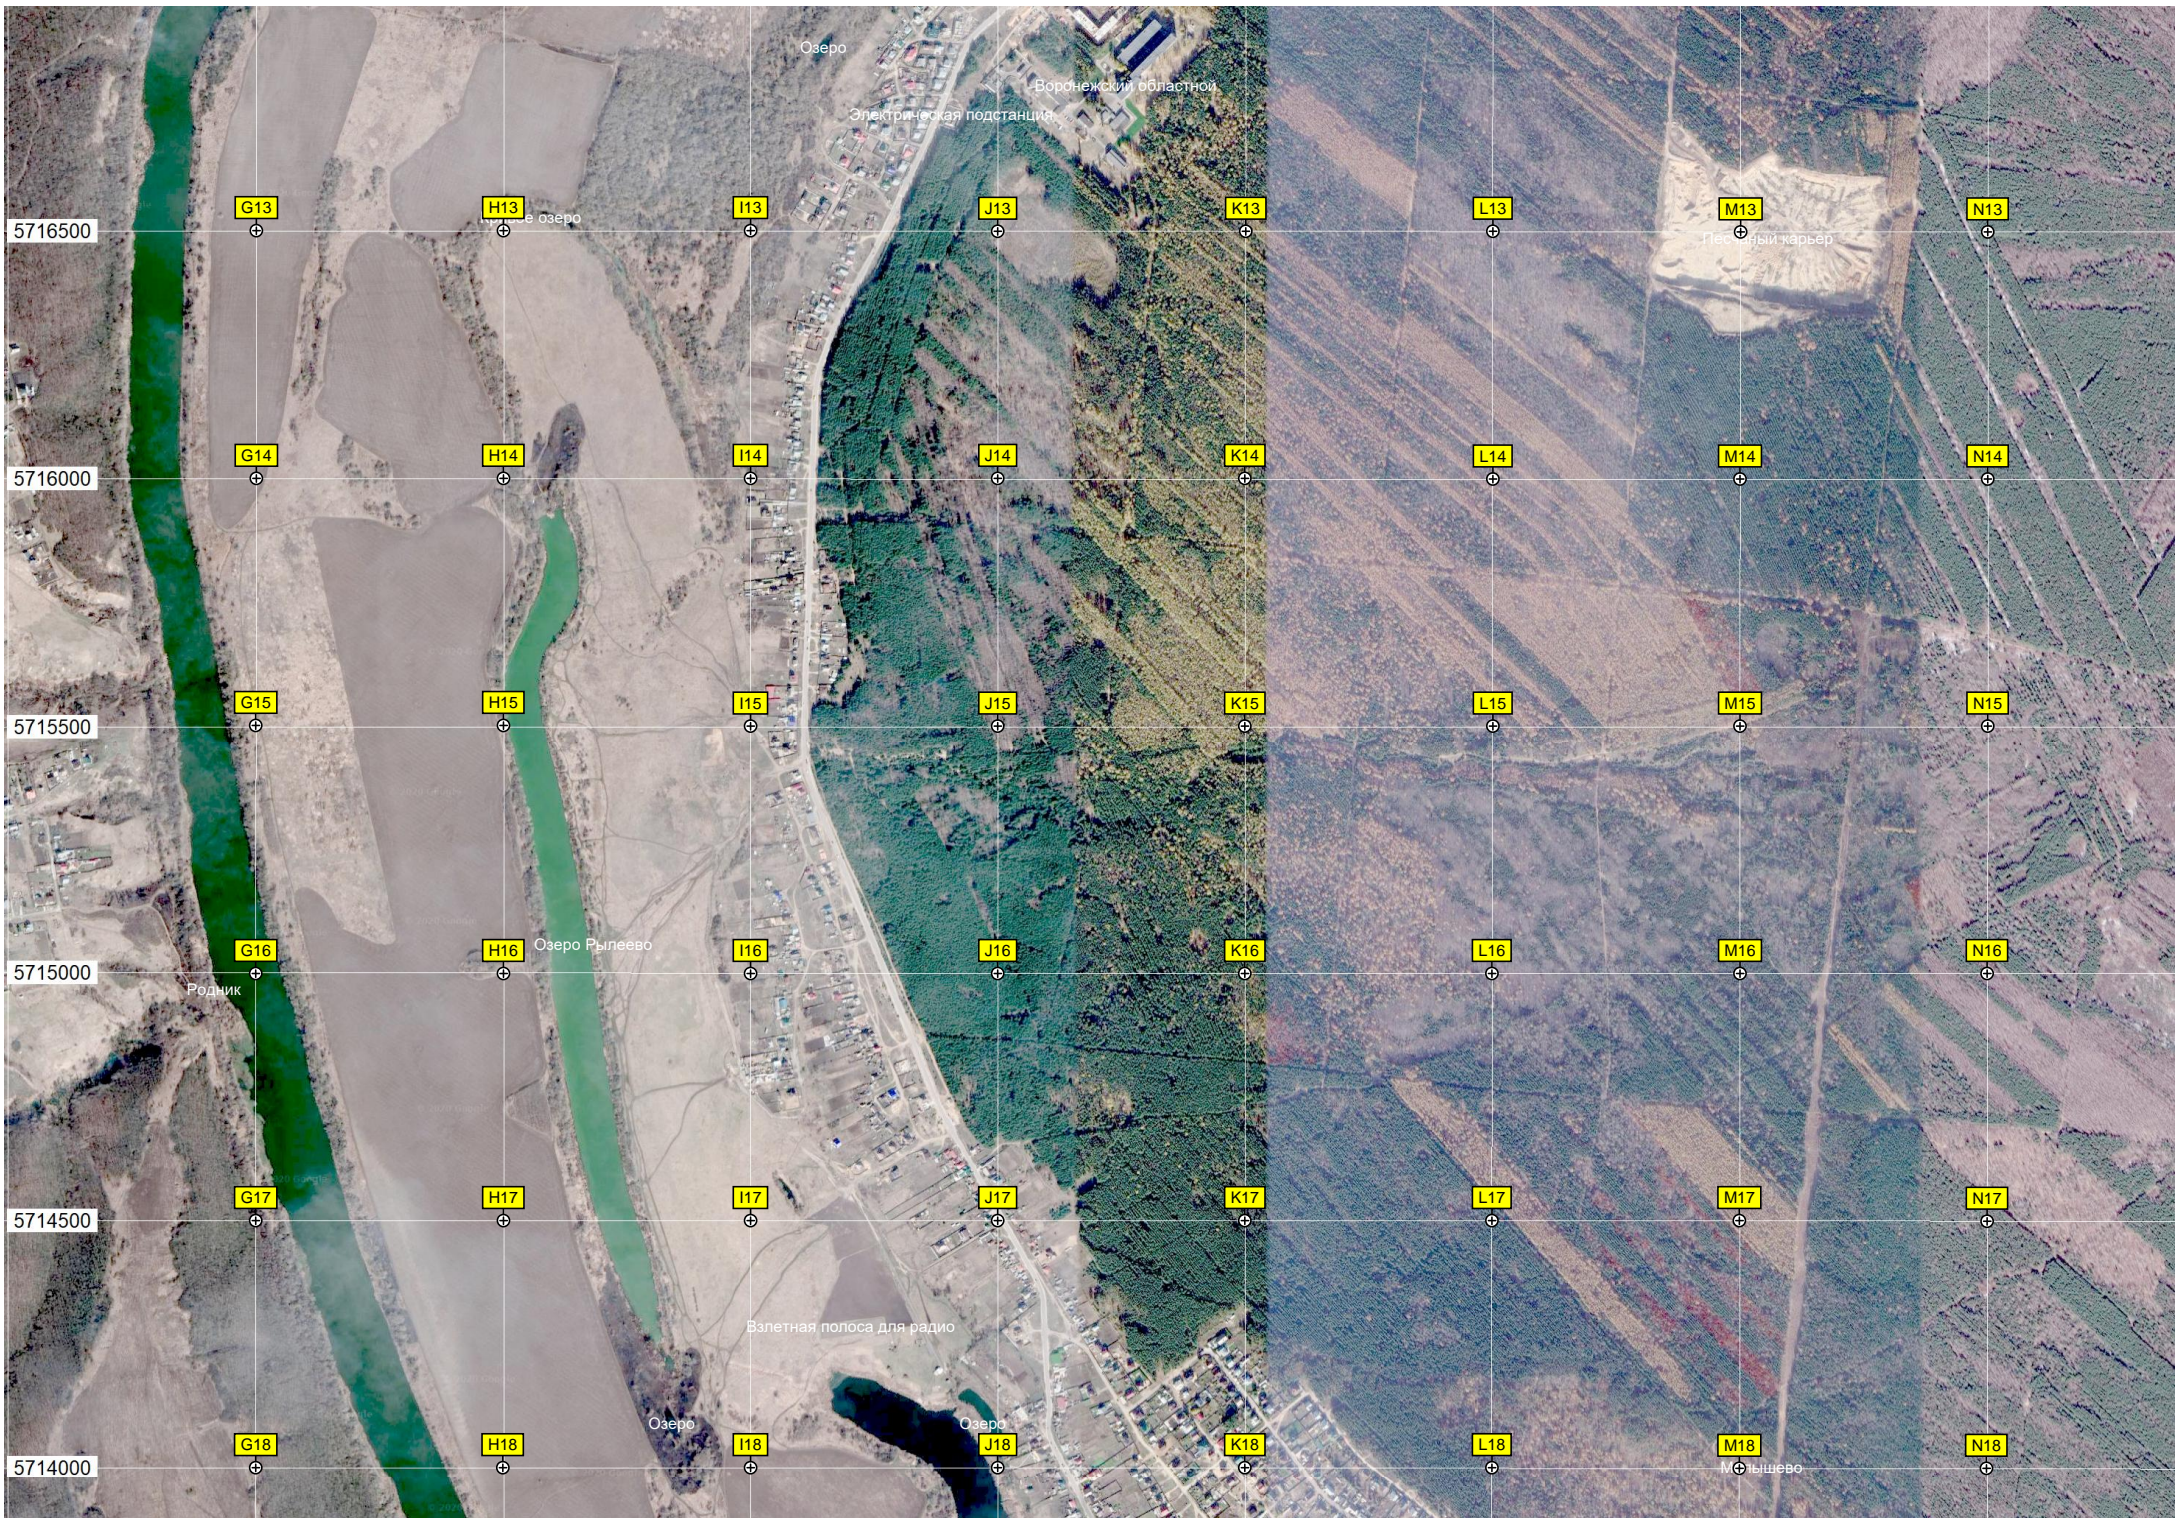

5716500

5716000

5715500

5715000

5714500

5714000

G13

H13

I13

J13

K13

L13

M13

N13

G14

H14

I14

J14

K14

L14

M14

N14

G15

H15

I15

J15

K15

L15

M15

N15

G16

H16

I16

J16

K16

L16

M16

N16

G17

H17

I17

J17

K17

L17

M17

N17

G18

H18

I18

J18

K18

L18

M18

N18

Озеро

Воронежский областной

Электрическая подстанция

Озеро

Песчаный карьер

Родник


Озеро Рылеево

Взлетная полоса для радио

Озеро

Озеро

Меньшево

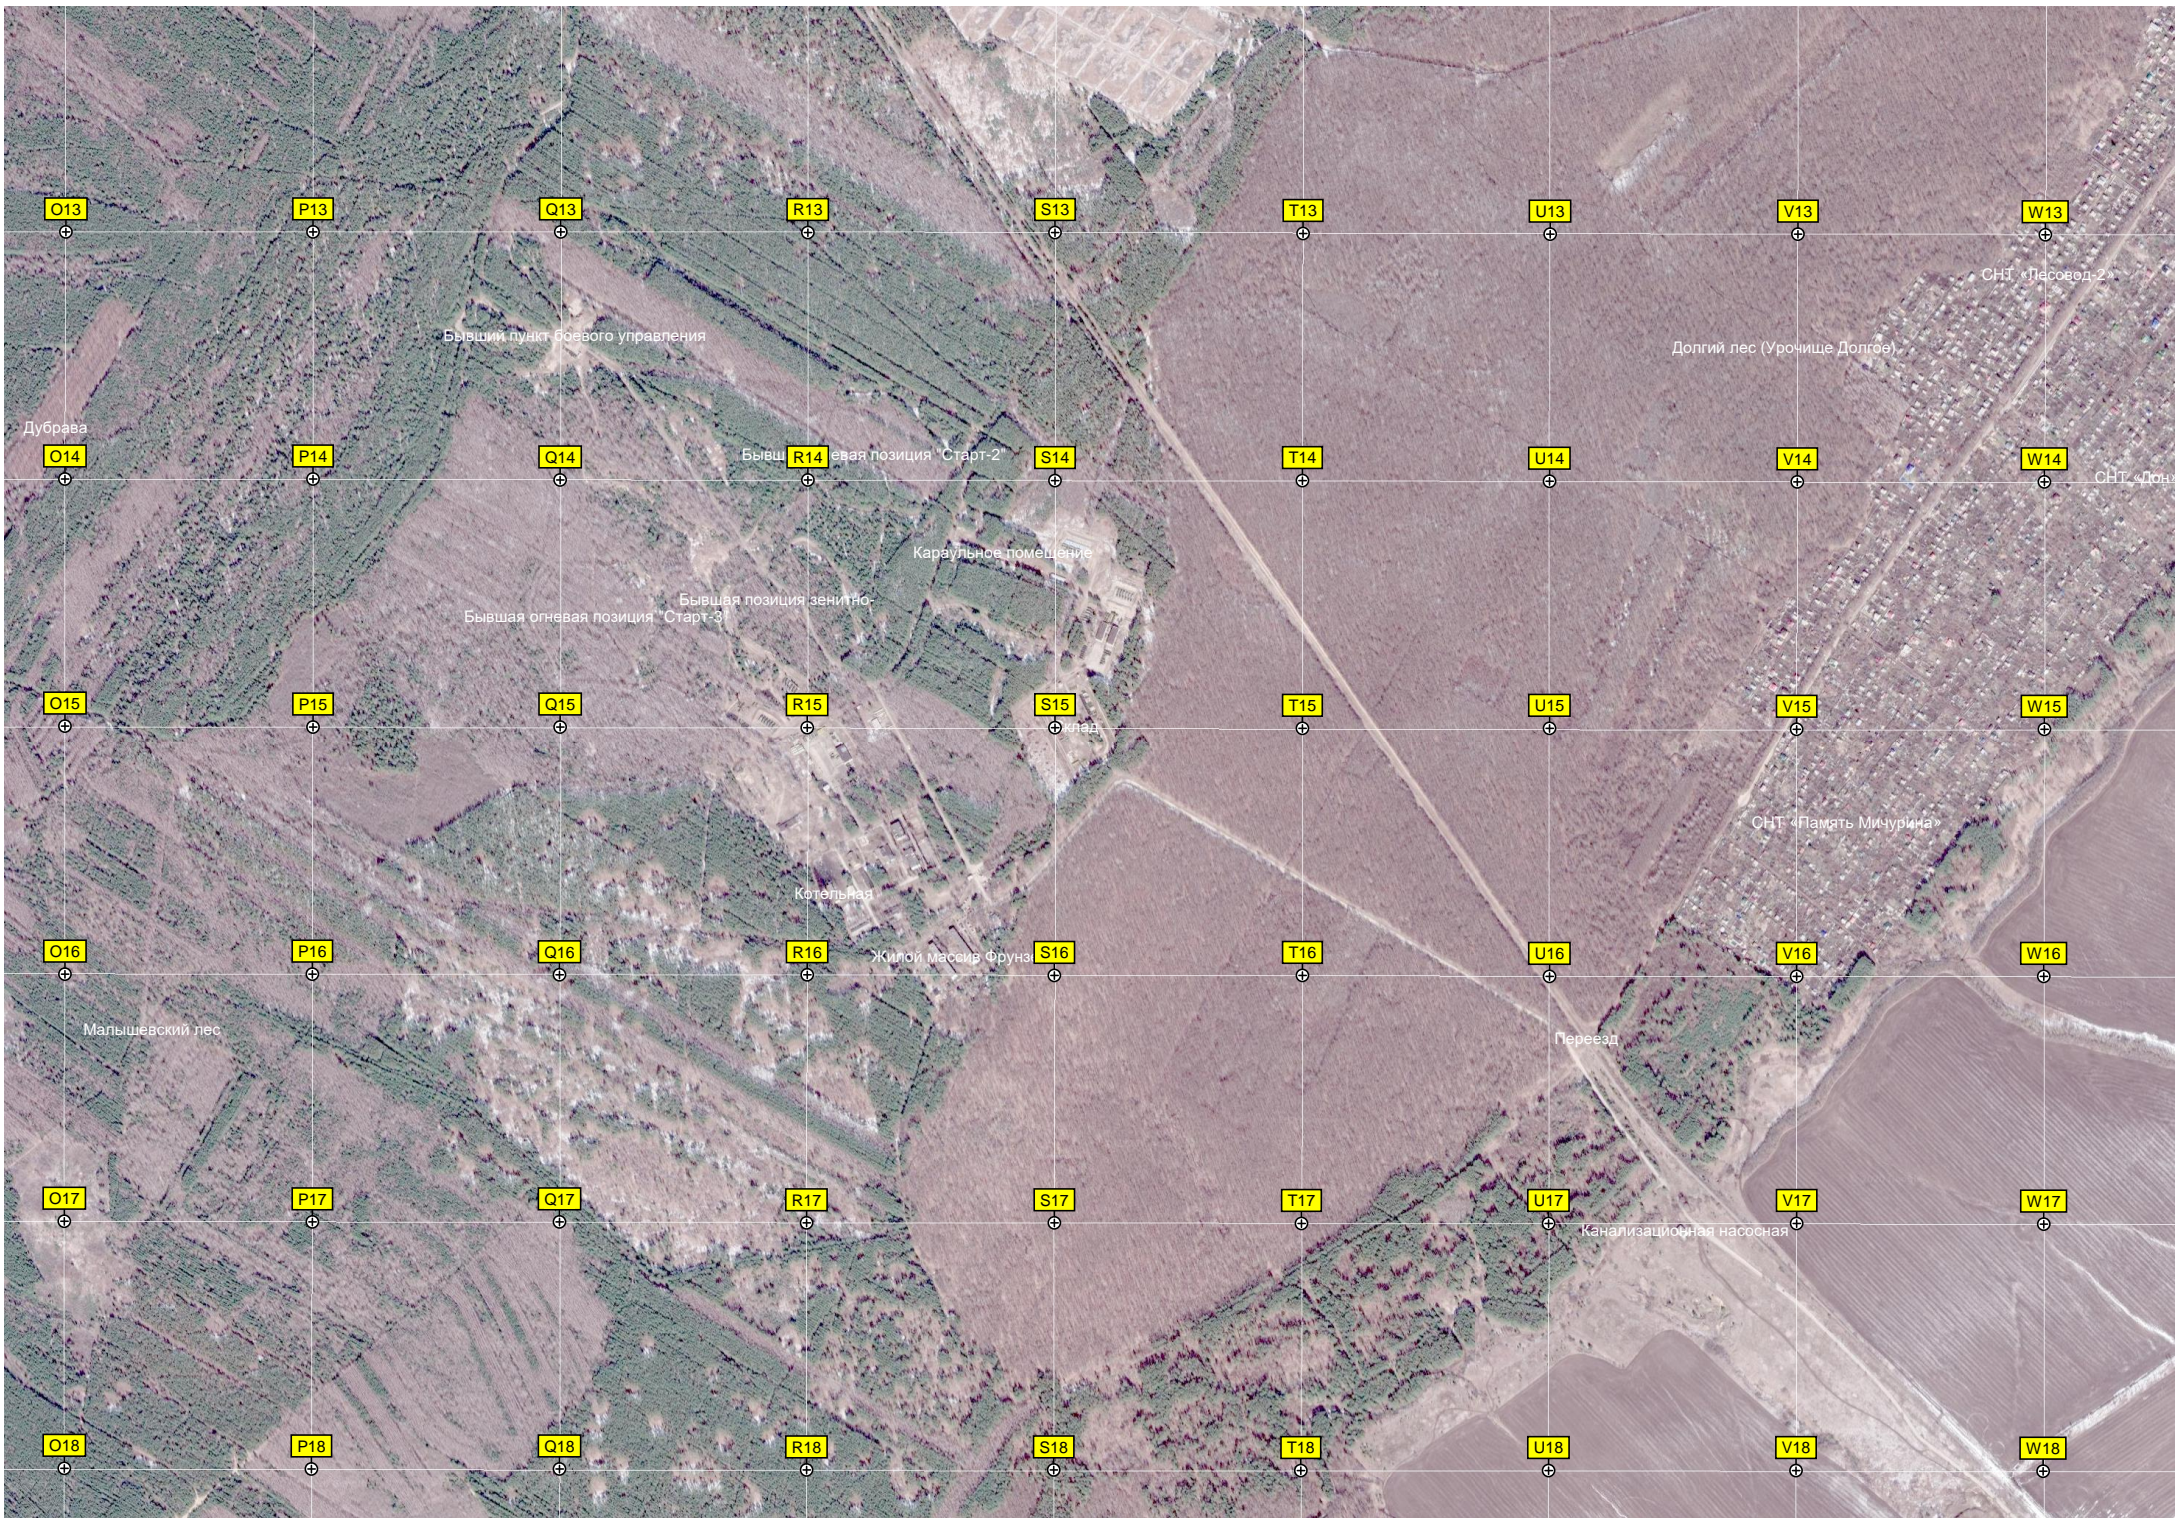

O13

P13

Q13

R13

S13

T13

U13

V13

W13

Бывший пункт боевого управления

Долгий лес (Урочище Долгое)

СНТ «Пасовод-2»

Дубрава

O14

P14

Q14

R14

S14

T14

U14

V14

W14

Бывшая позиция зенитно-огневая позиция "Старт-2"

Караульное помещение

Бывшая позиция зенитно-огневая позиция "Старт-3"

СНТ «Дружеский»

O15

P15

Q15

R15

S15

T15

U15

V15

W15

Бывшая позиция зенитно-огневая позиция "Старт-3"

Жилый массив Фрунзе

Котельная

СНТ "Память Мичурина"

O16

P16

Q16

R16

S16

T16

U16

V16

W16

Жилый массив Фрунзе

Переезд

Малышевский лес

O17

P17

Q17

R17

S17

T17

U17

V17

W17

Канализационная насосная

O18

P18

Q18

R18


S18


T18


U18


V18

W18

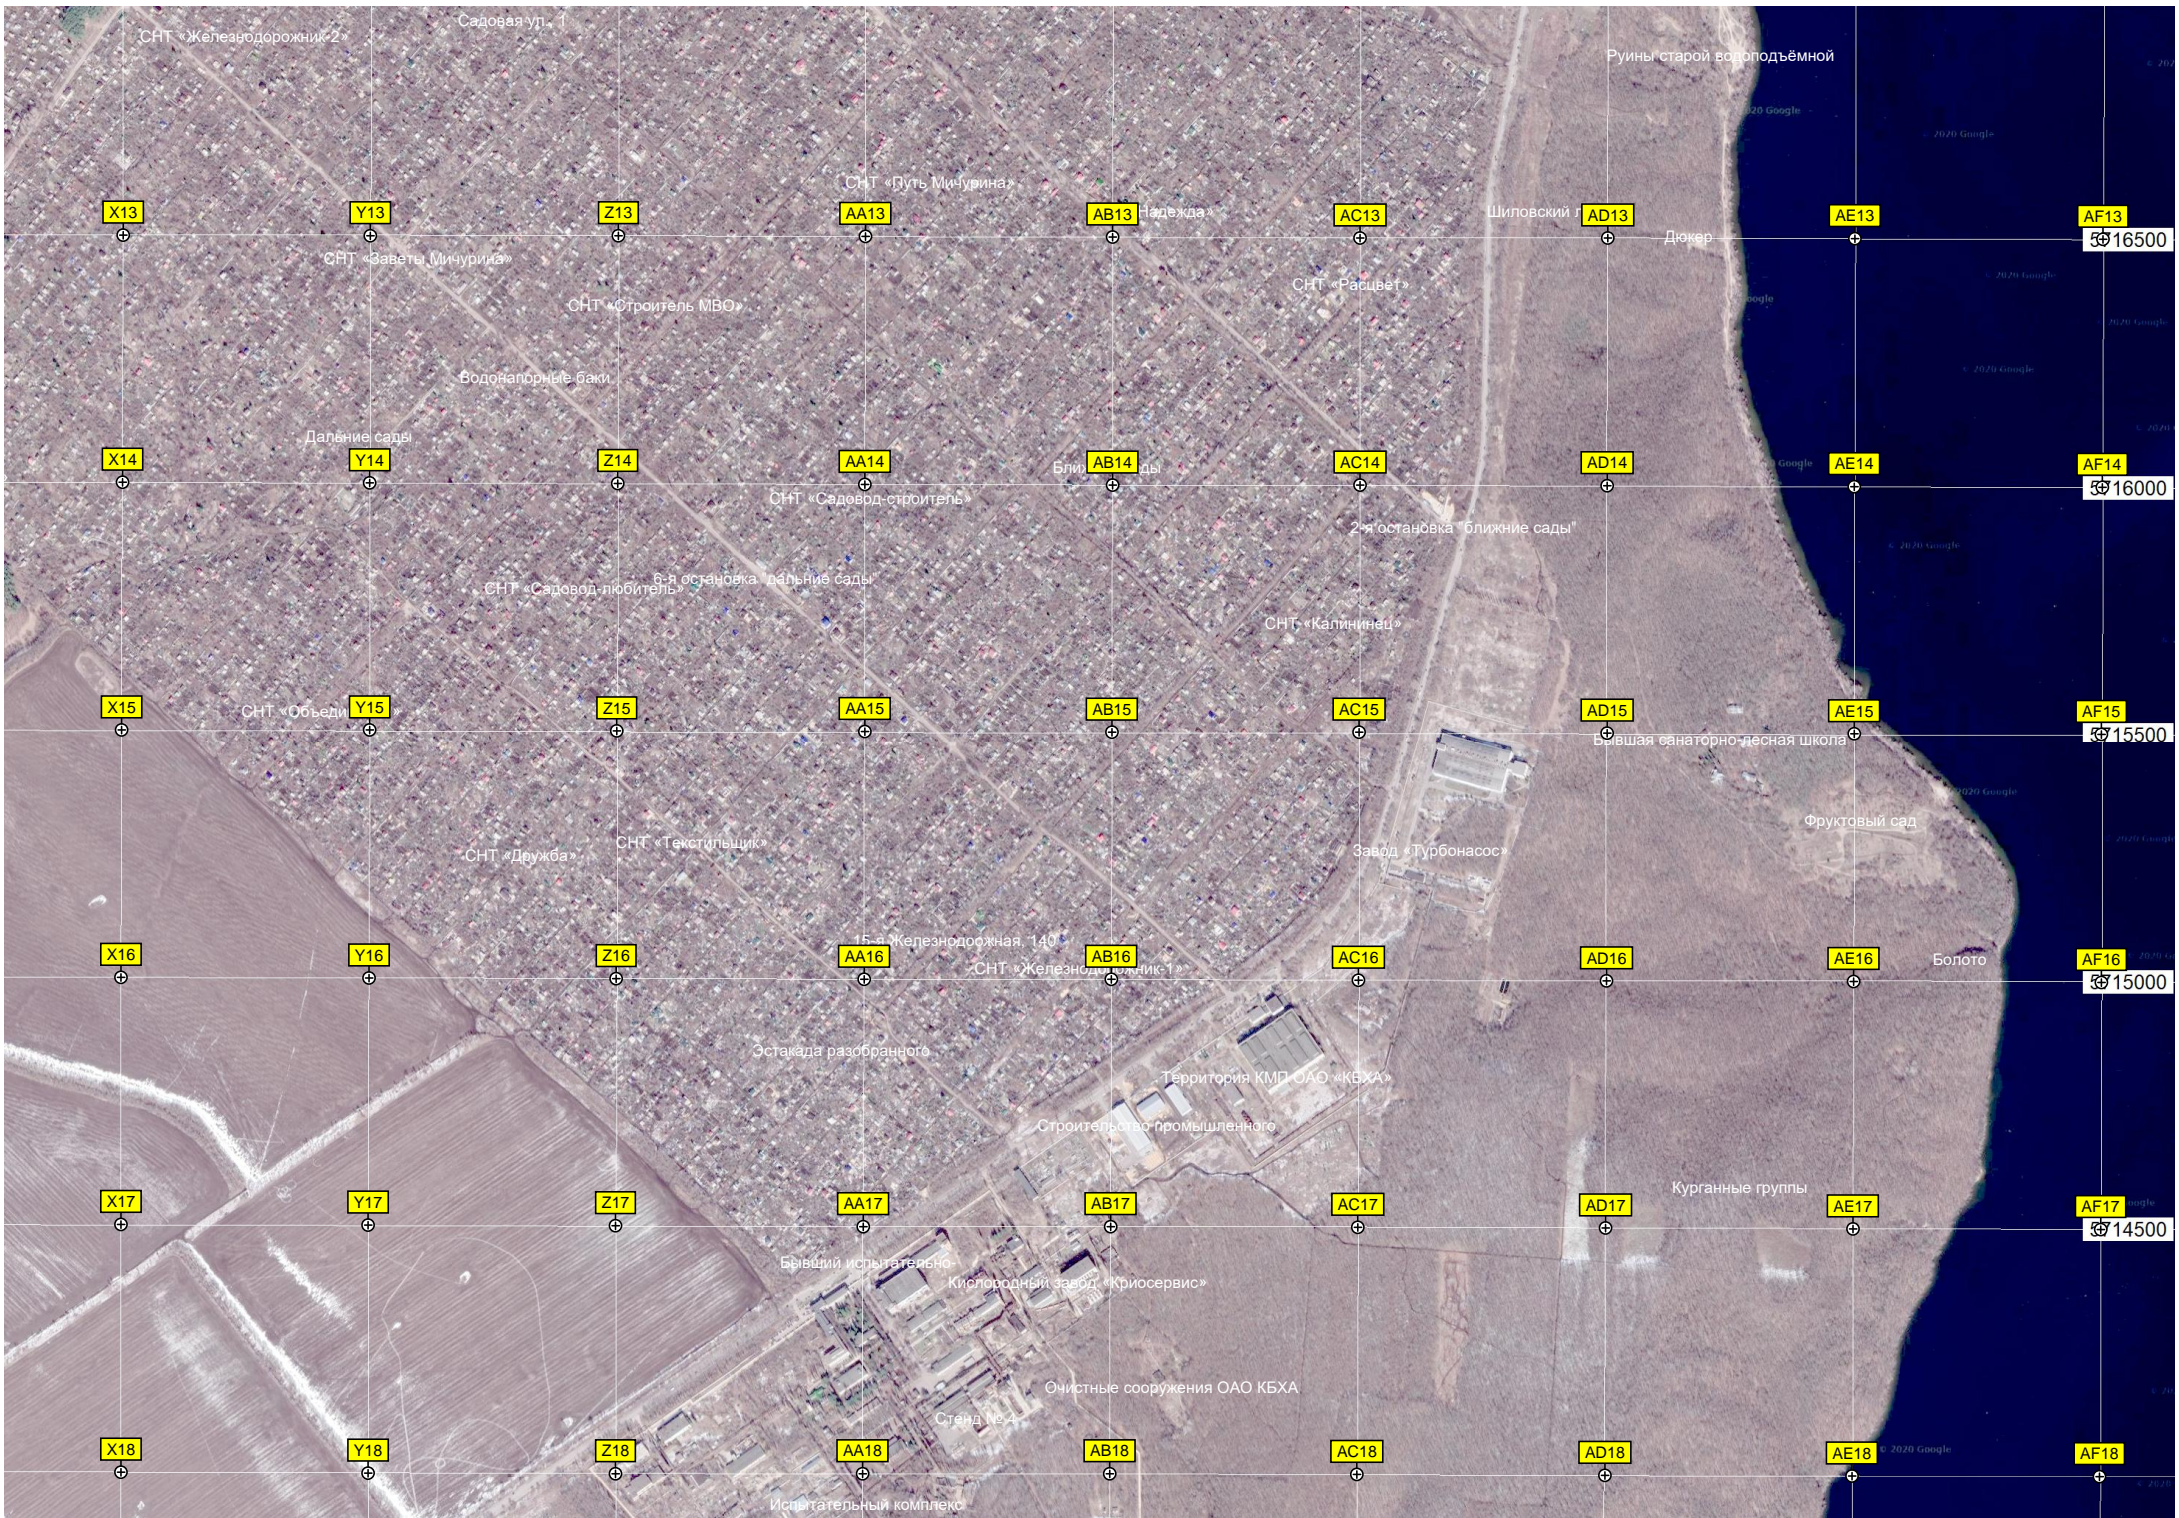

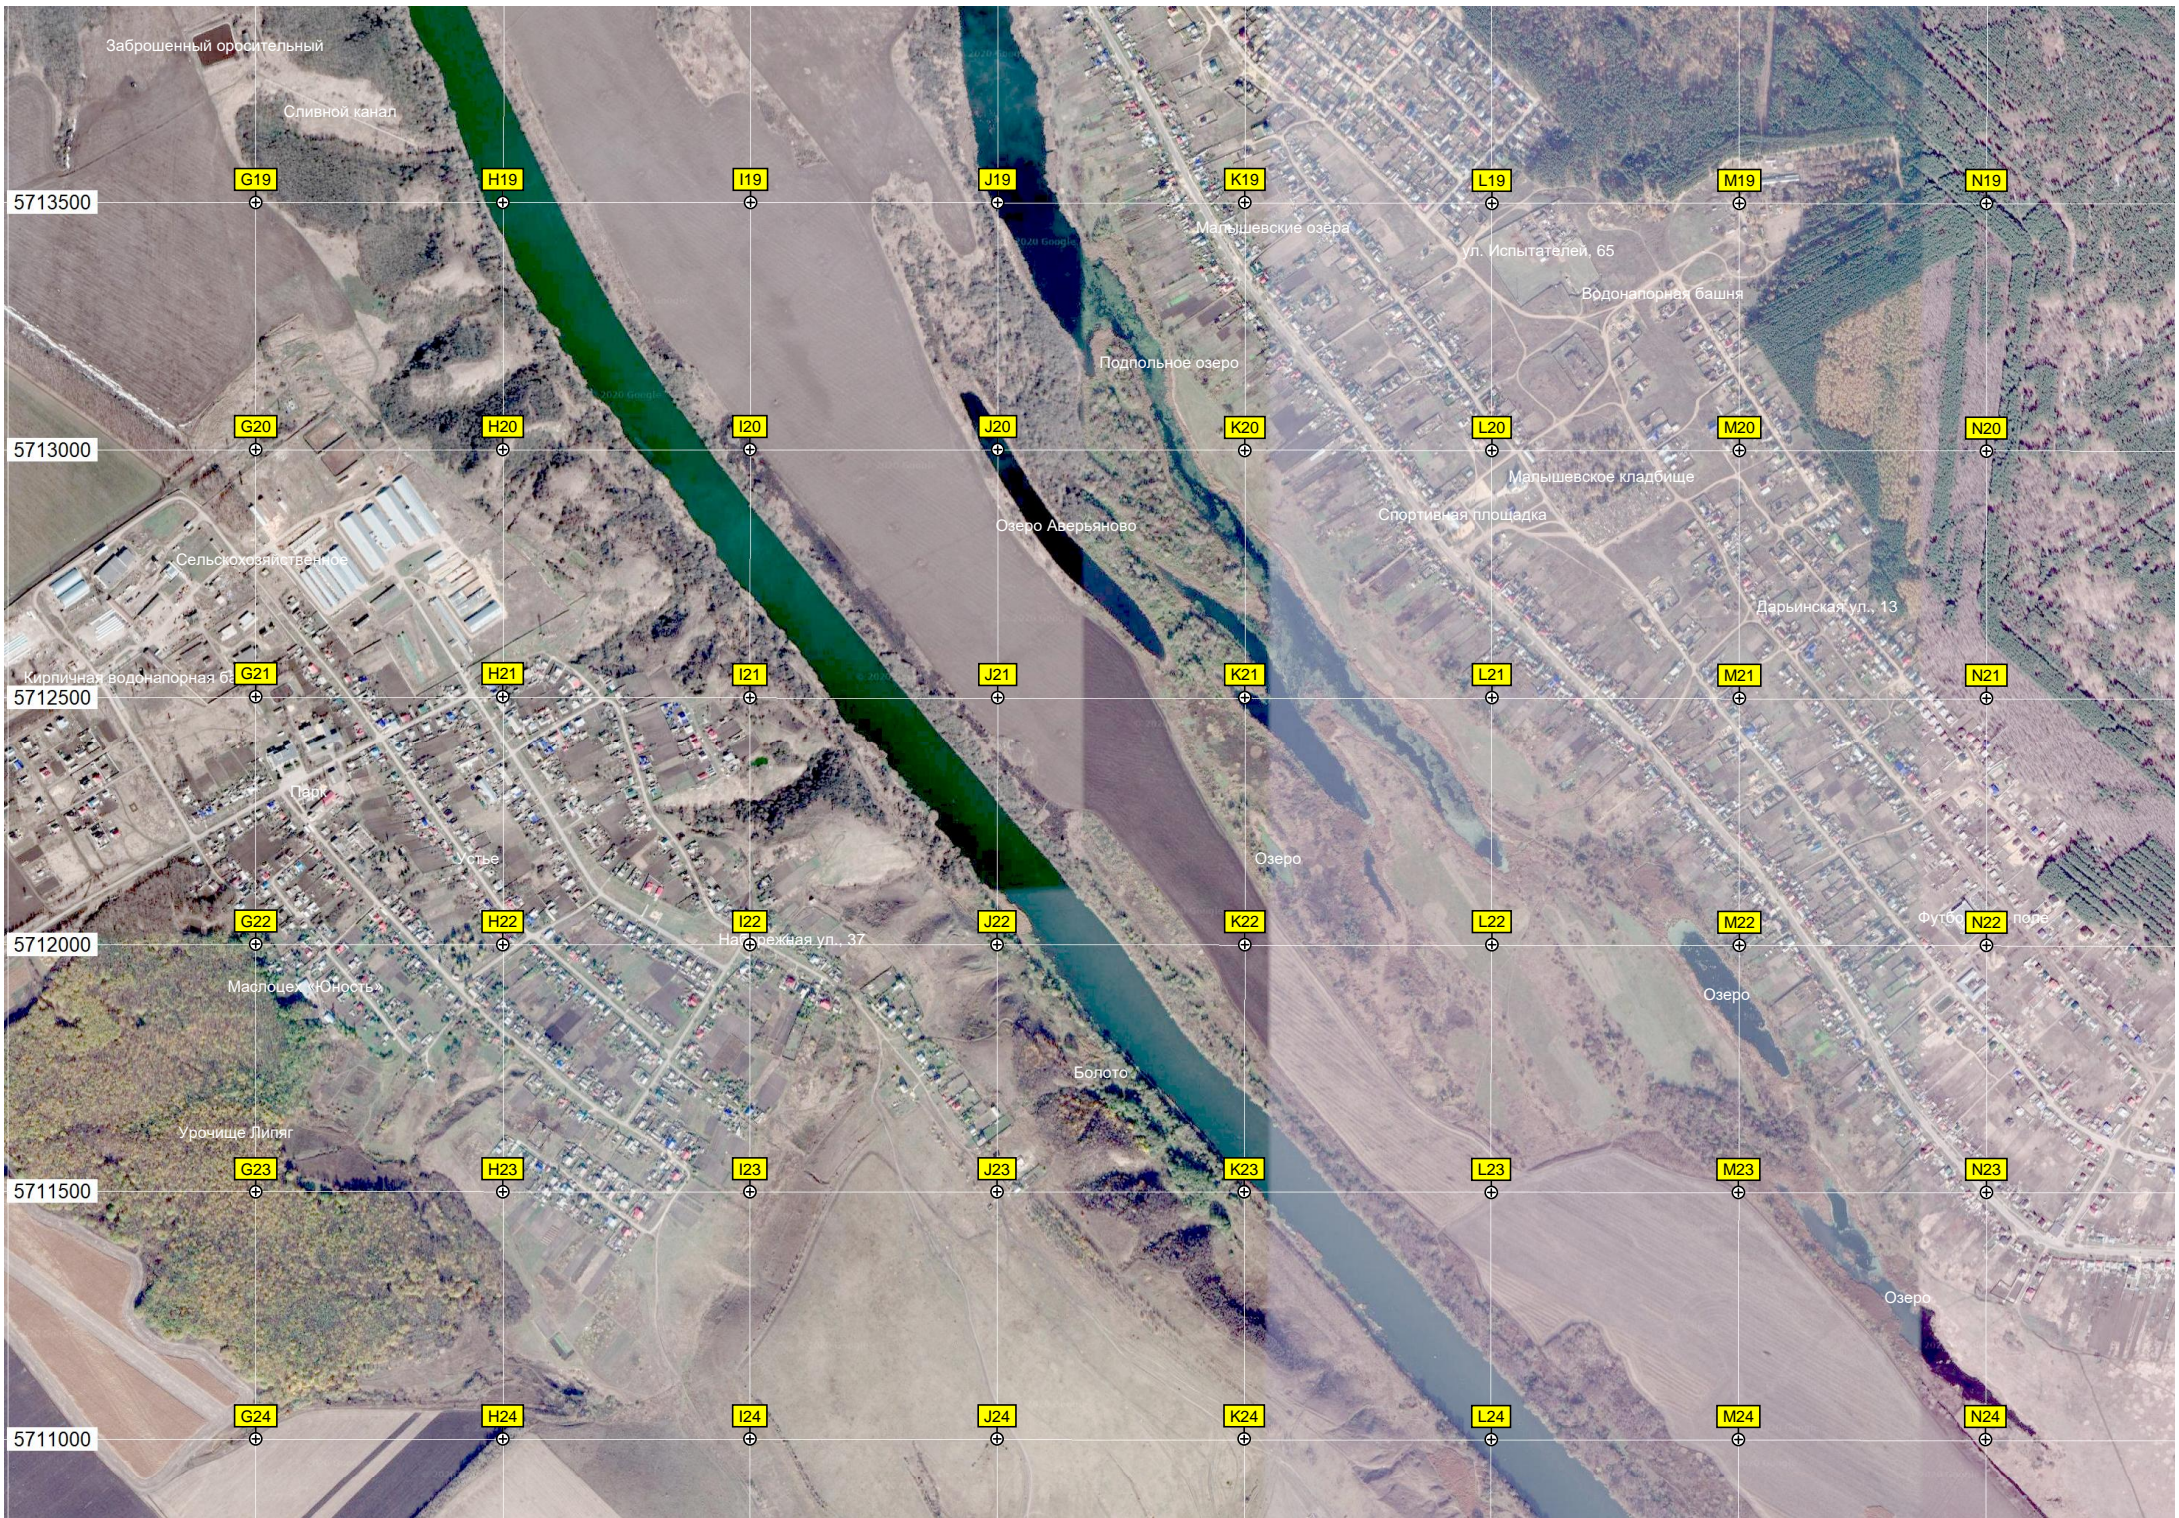

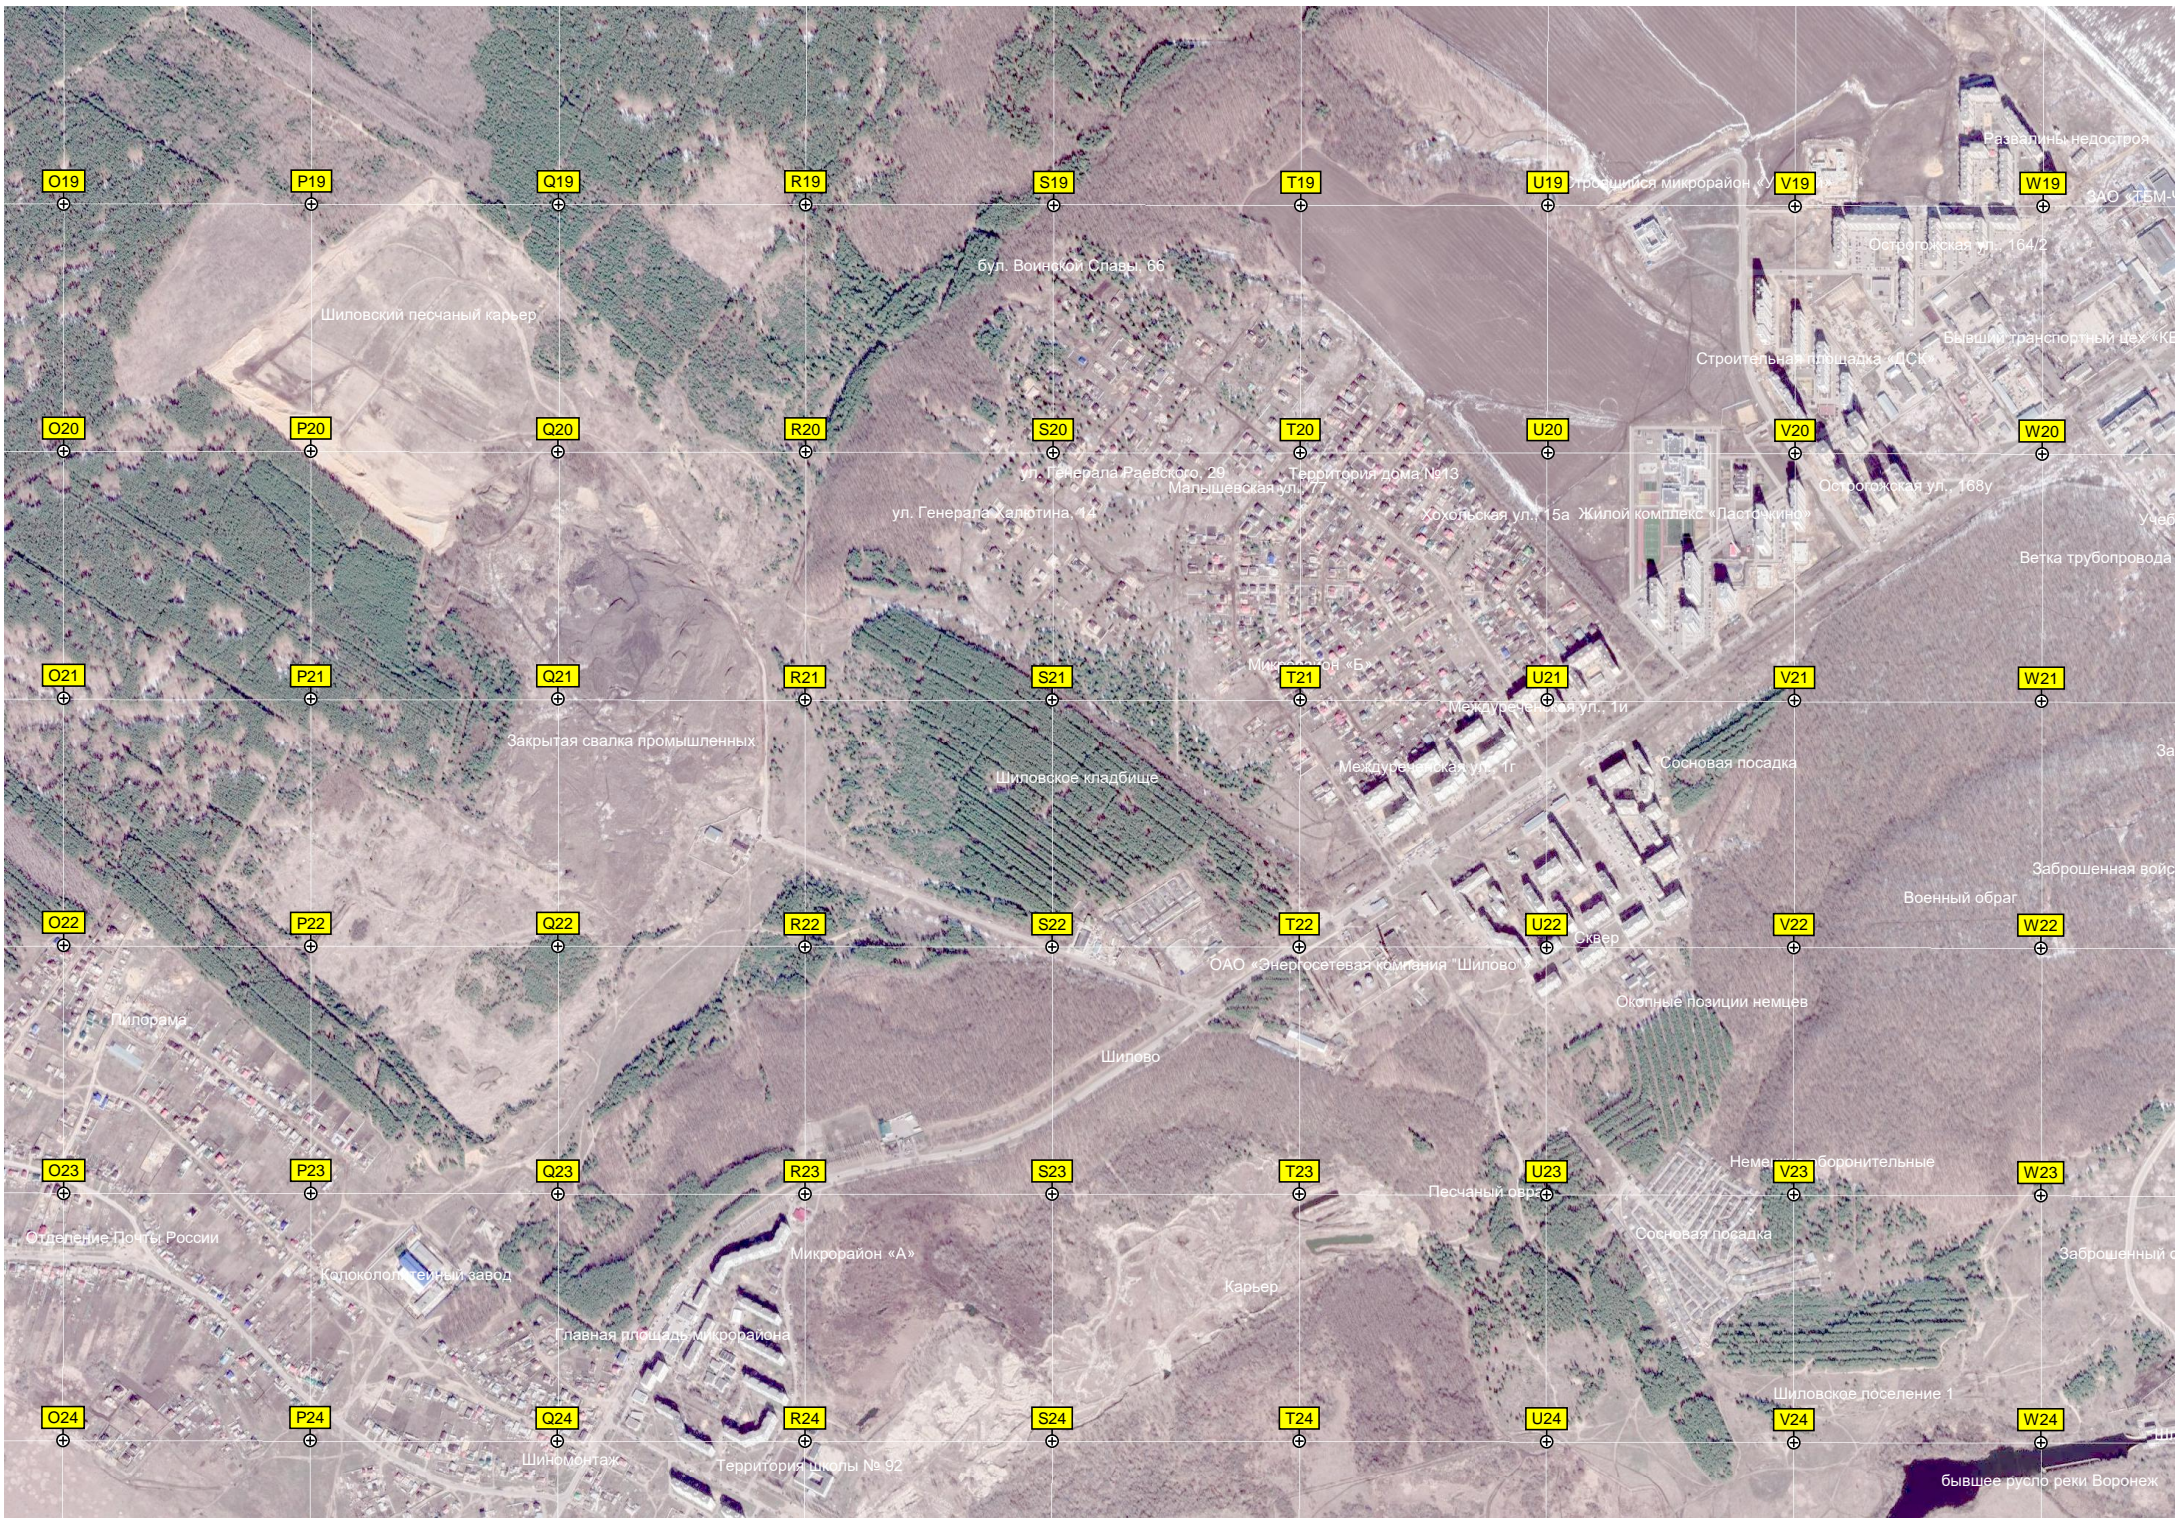

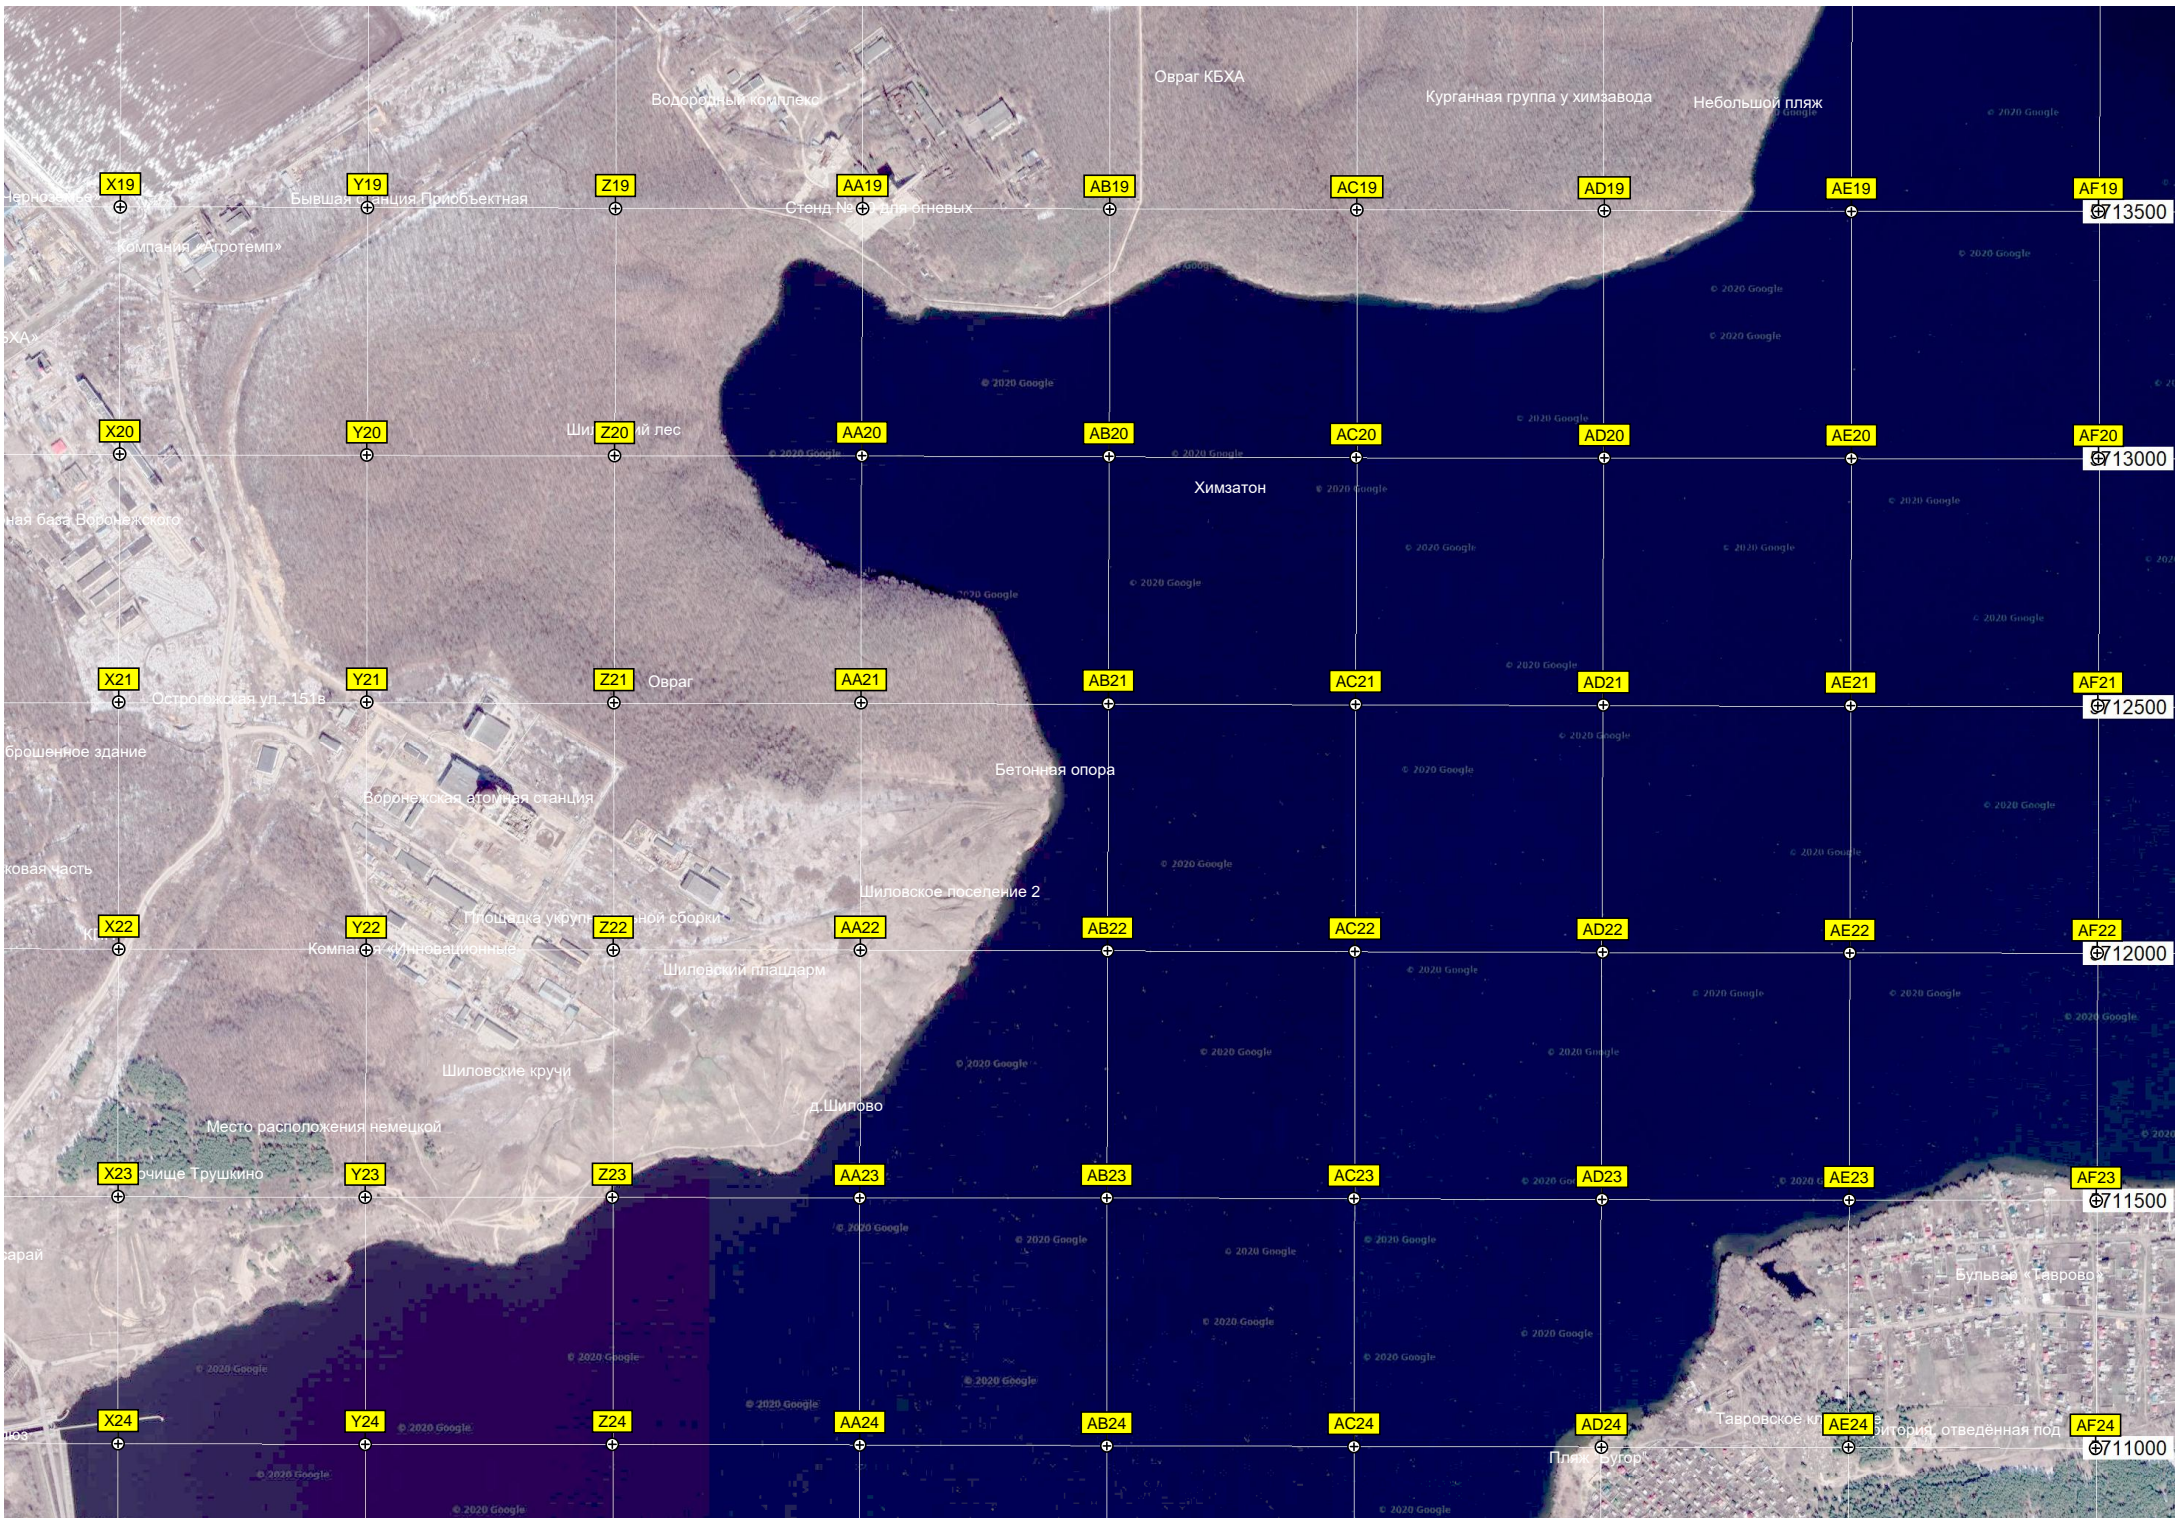

X19	Y19	Z19	AA19	AB19	AC19	AD19	AE19	AF19
X20	Y20	Z20	AA20	AB20	AC20	AD20	AE20	AF20
X21	Y21	Z21	AA21	AB21	AC21	AD21	AE21	AF21
X22	Y22	Z22	AA22	AB22	AC22	AD22	AE22	AF22
X23	Y23	Z23	AA23	AB23	AC23	AD23	AE23	AF23
X24	Y24	Z24	AA24	AB24	AC24	AD24	AE24	AF24

13500
 13000
 12500
 12000
 11500
 11000

