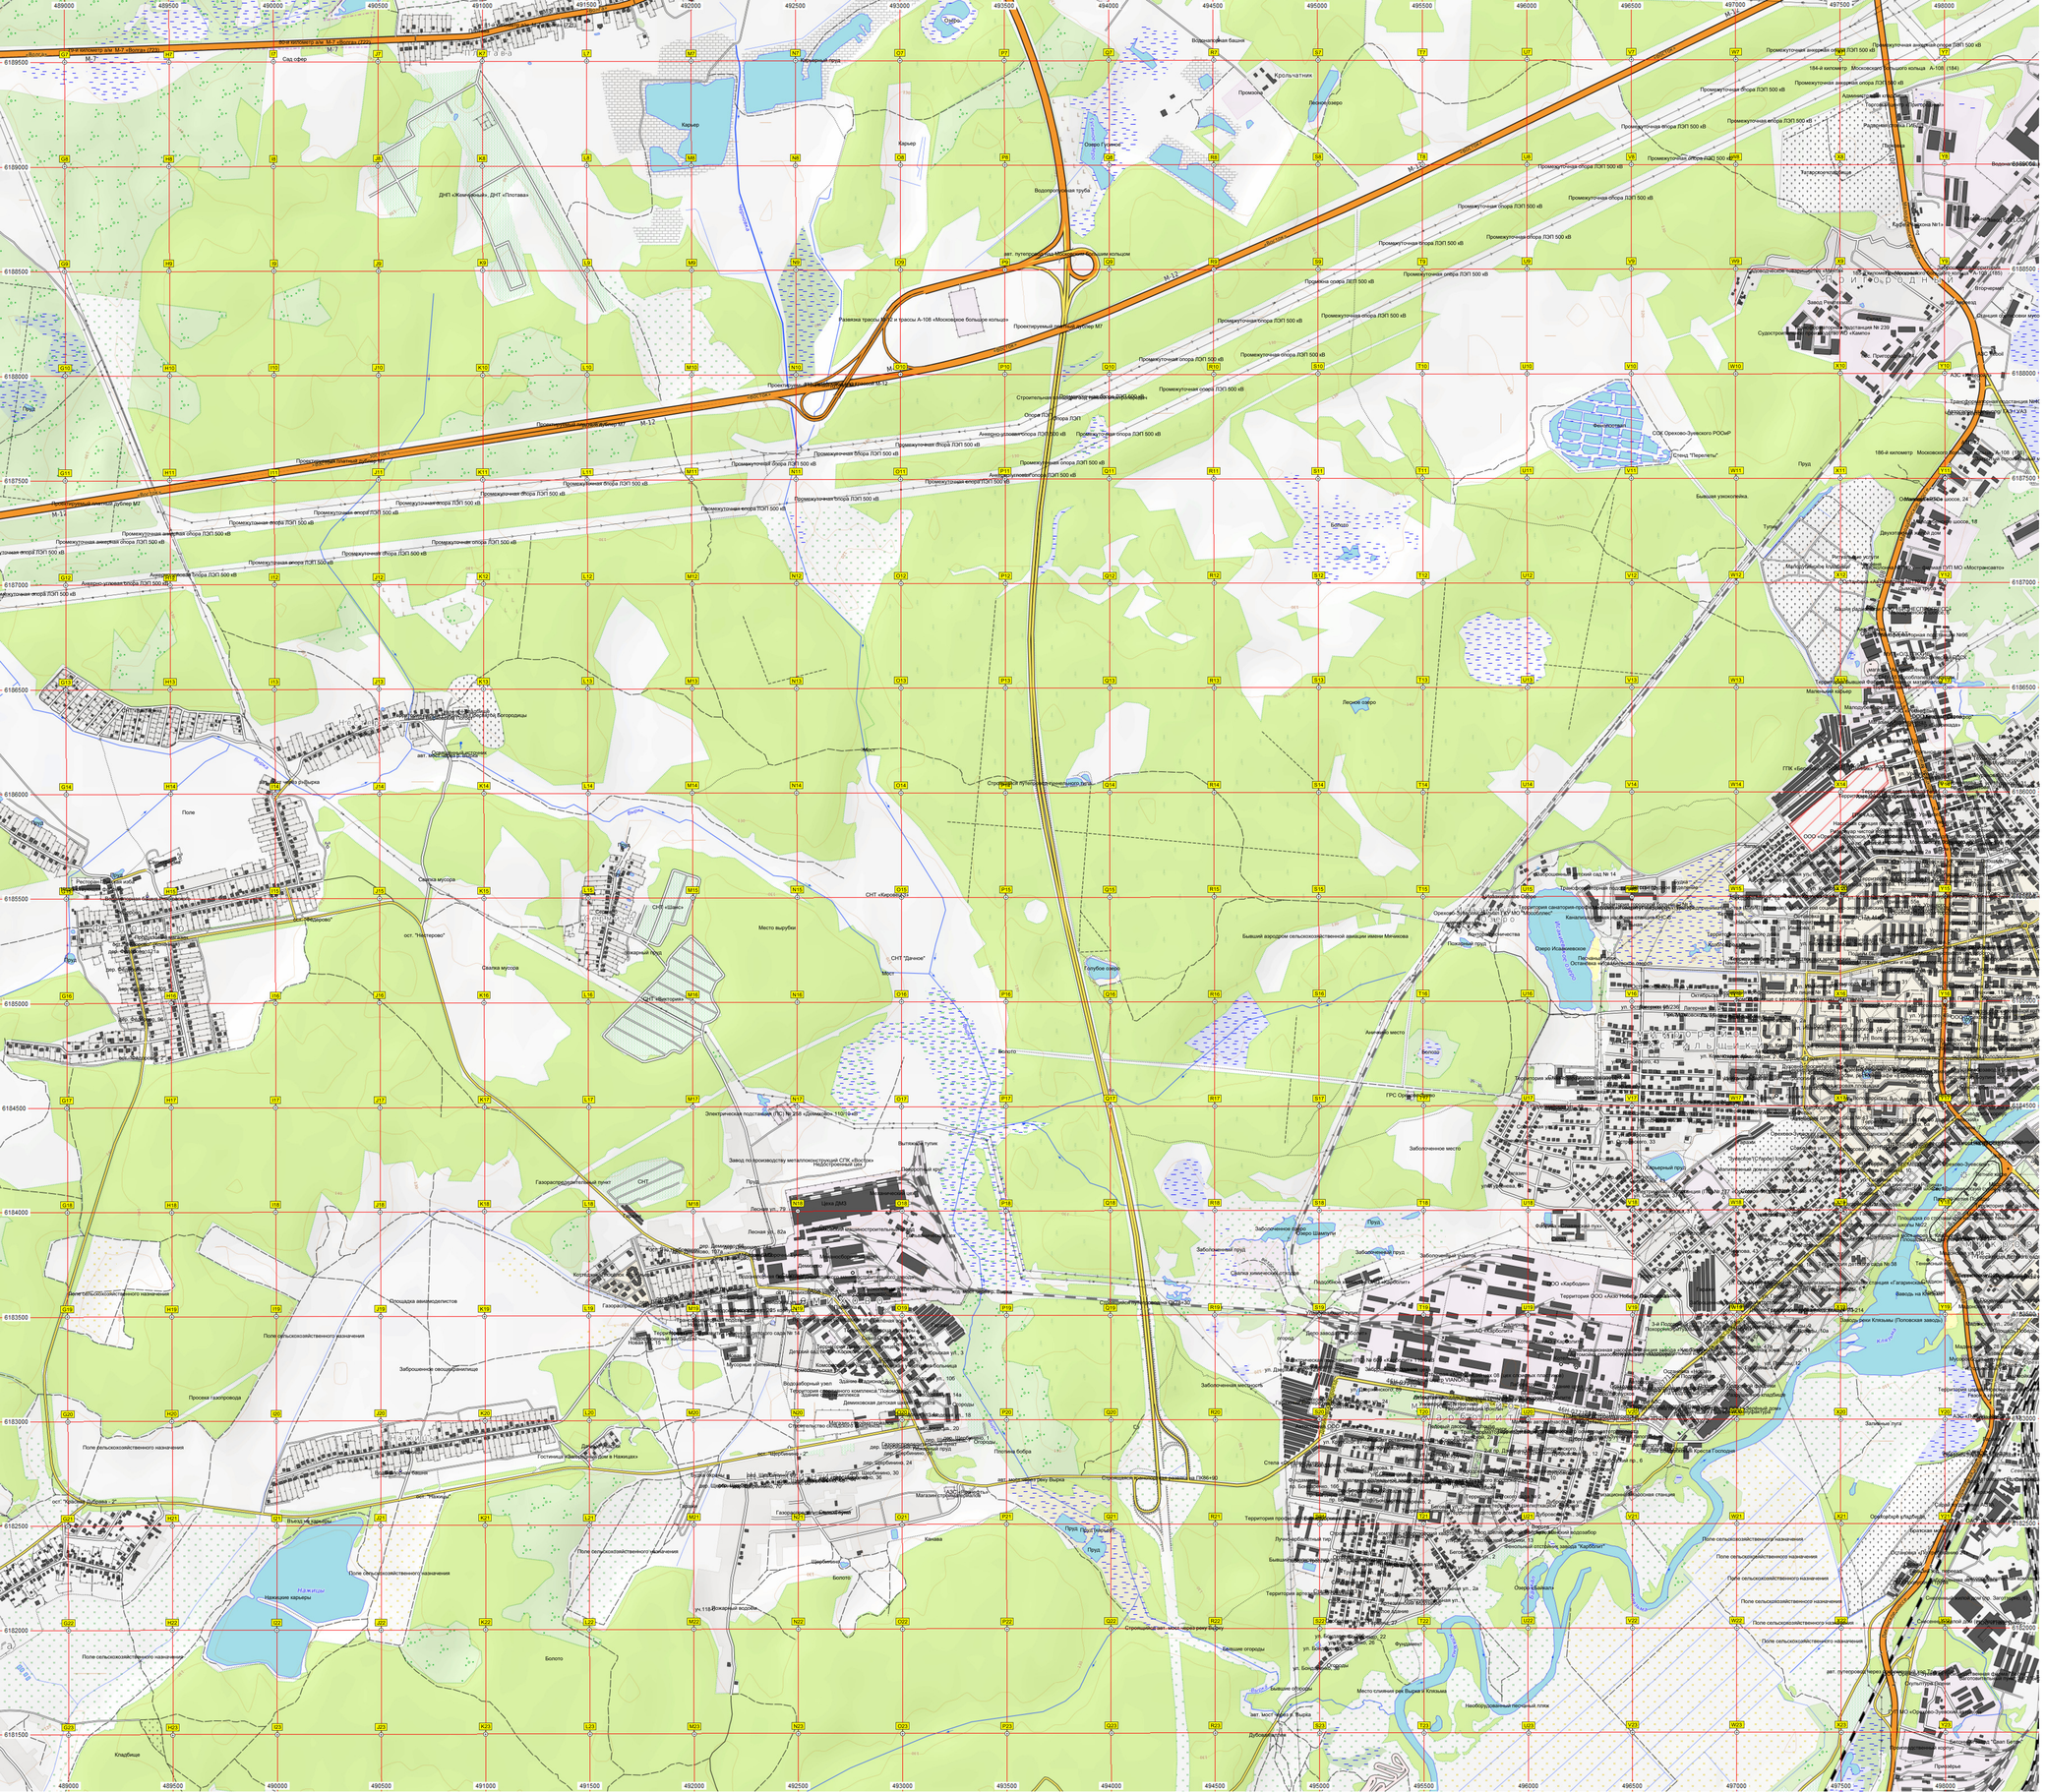
М-7
М-12
Карьер
Свалка мусора
Поле
Болото
Промежуточная опора ЛЭП 500 кВ
Промежуточная анкерная опора ЛЭП 500 кВ
Анкерно-угловая опора ЛЭП 500 кВ
Поле сельскохозяйственного назначения
Мост
Кладбище