

318500

319000

319500

320000

320500

321000

H1

I1

J1

K1

L1

M1

Звягинцево

Якунино

Водонапорная башня Якунинская ферма

Якунинский пруд

Якунино, 8

H2

I2

J2

K2

L2

M2

озабора

H3

I3

J3

K3

L3

M3

H4

I4

J4

K4

L4

M4

Болото

Водонапорная башня

очище Вязовое

Малая Шумаковка

Урочище Мордова Поляна

H5

I5


J5

K5


L5

M5




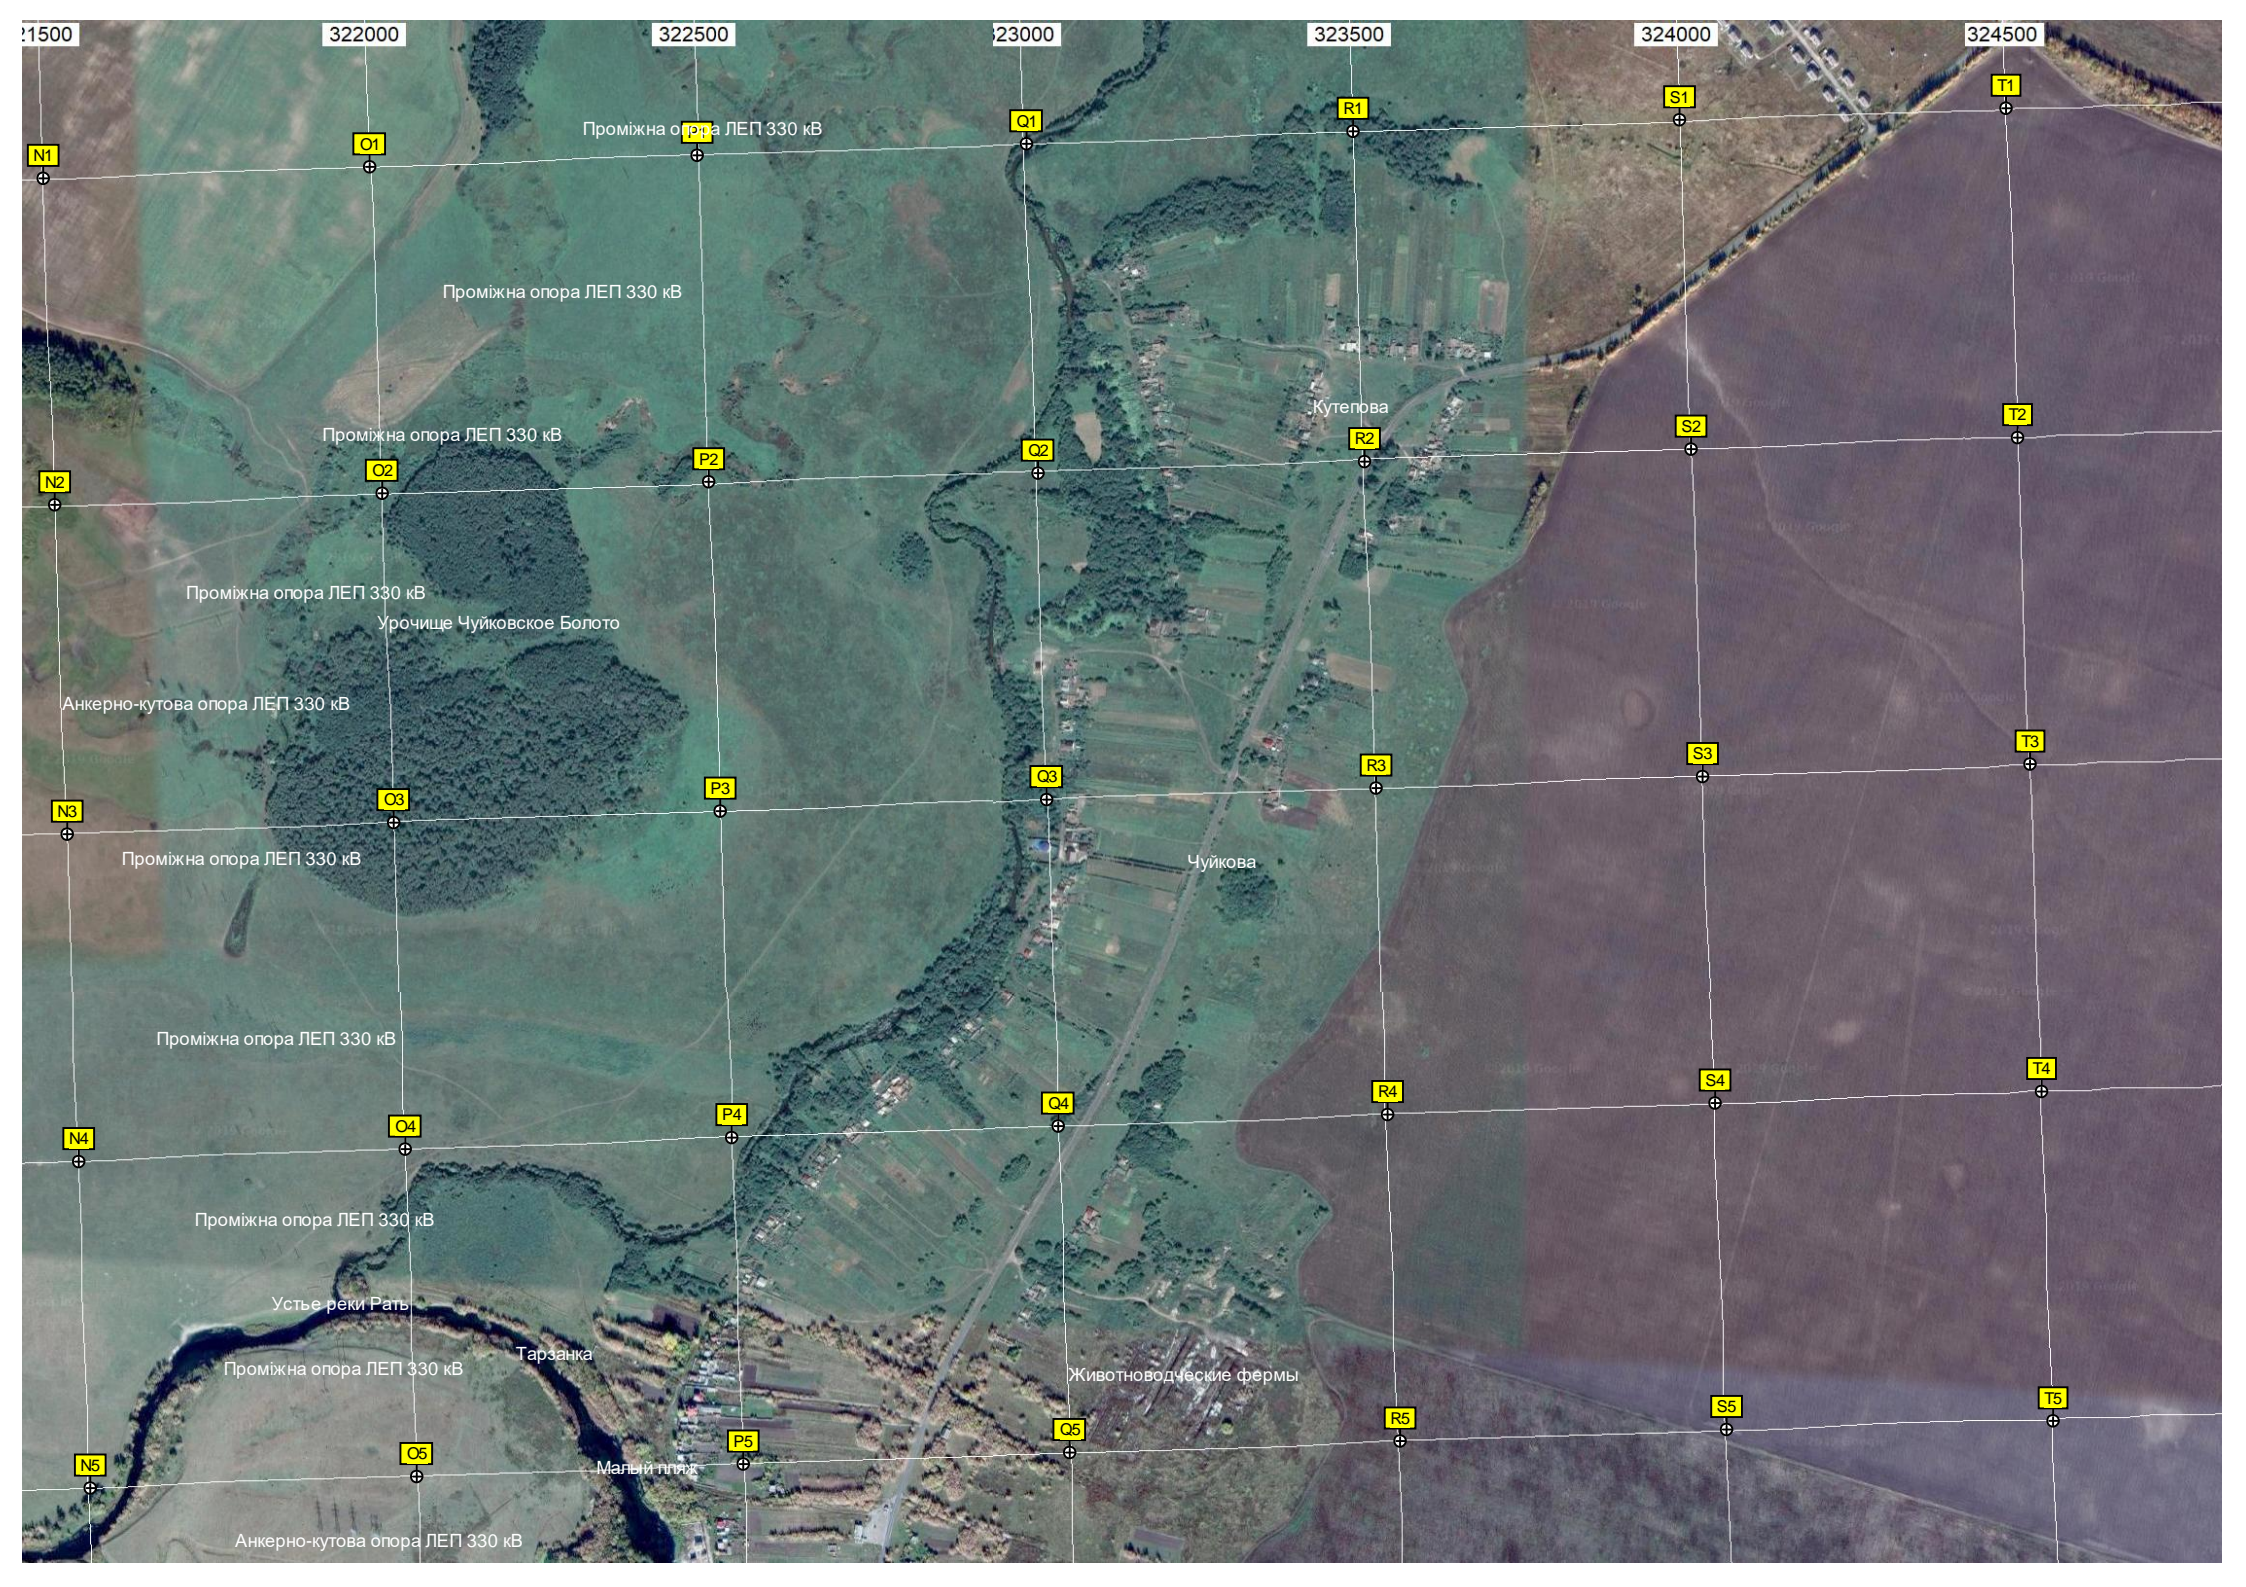



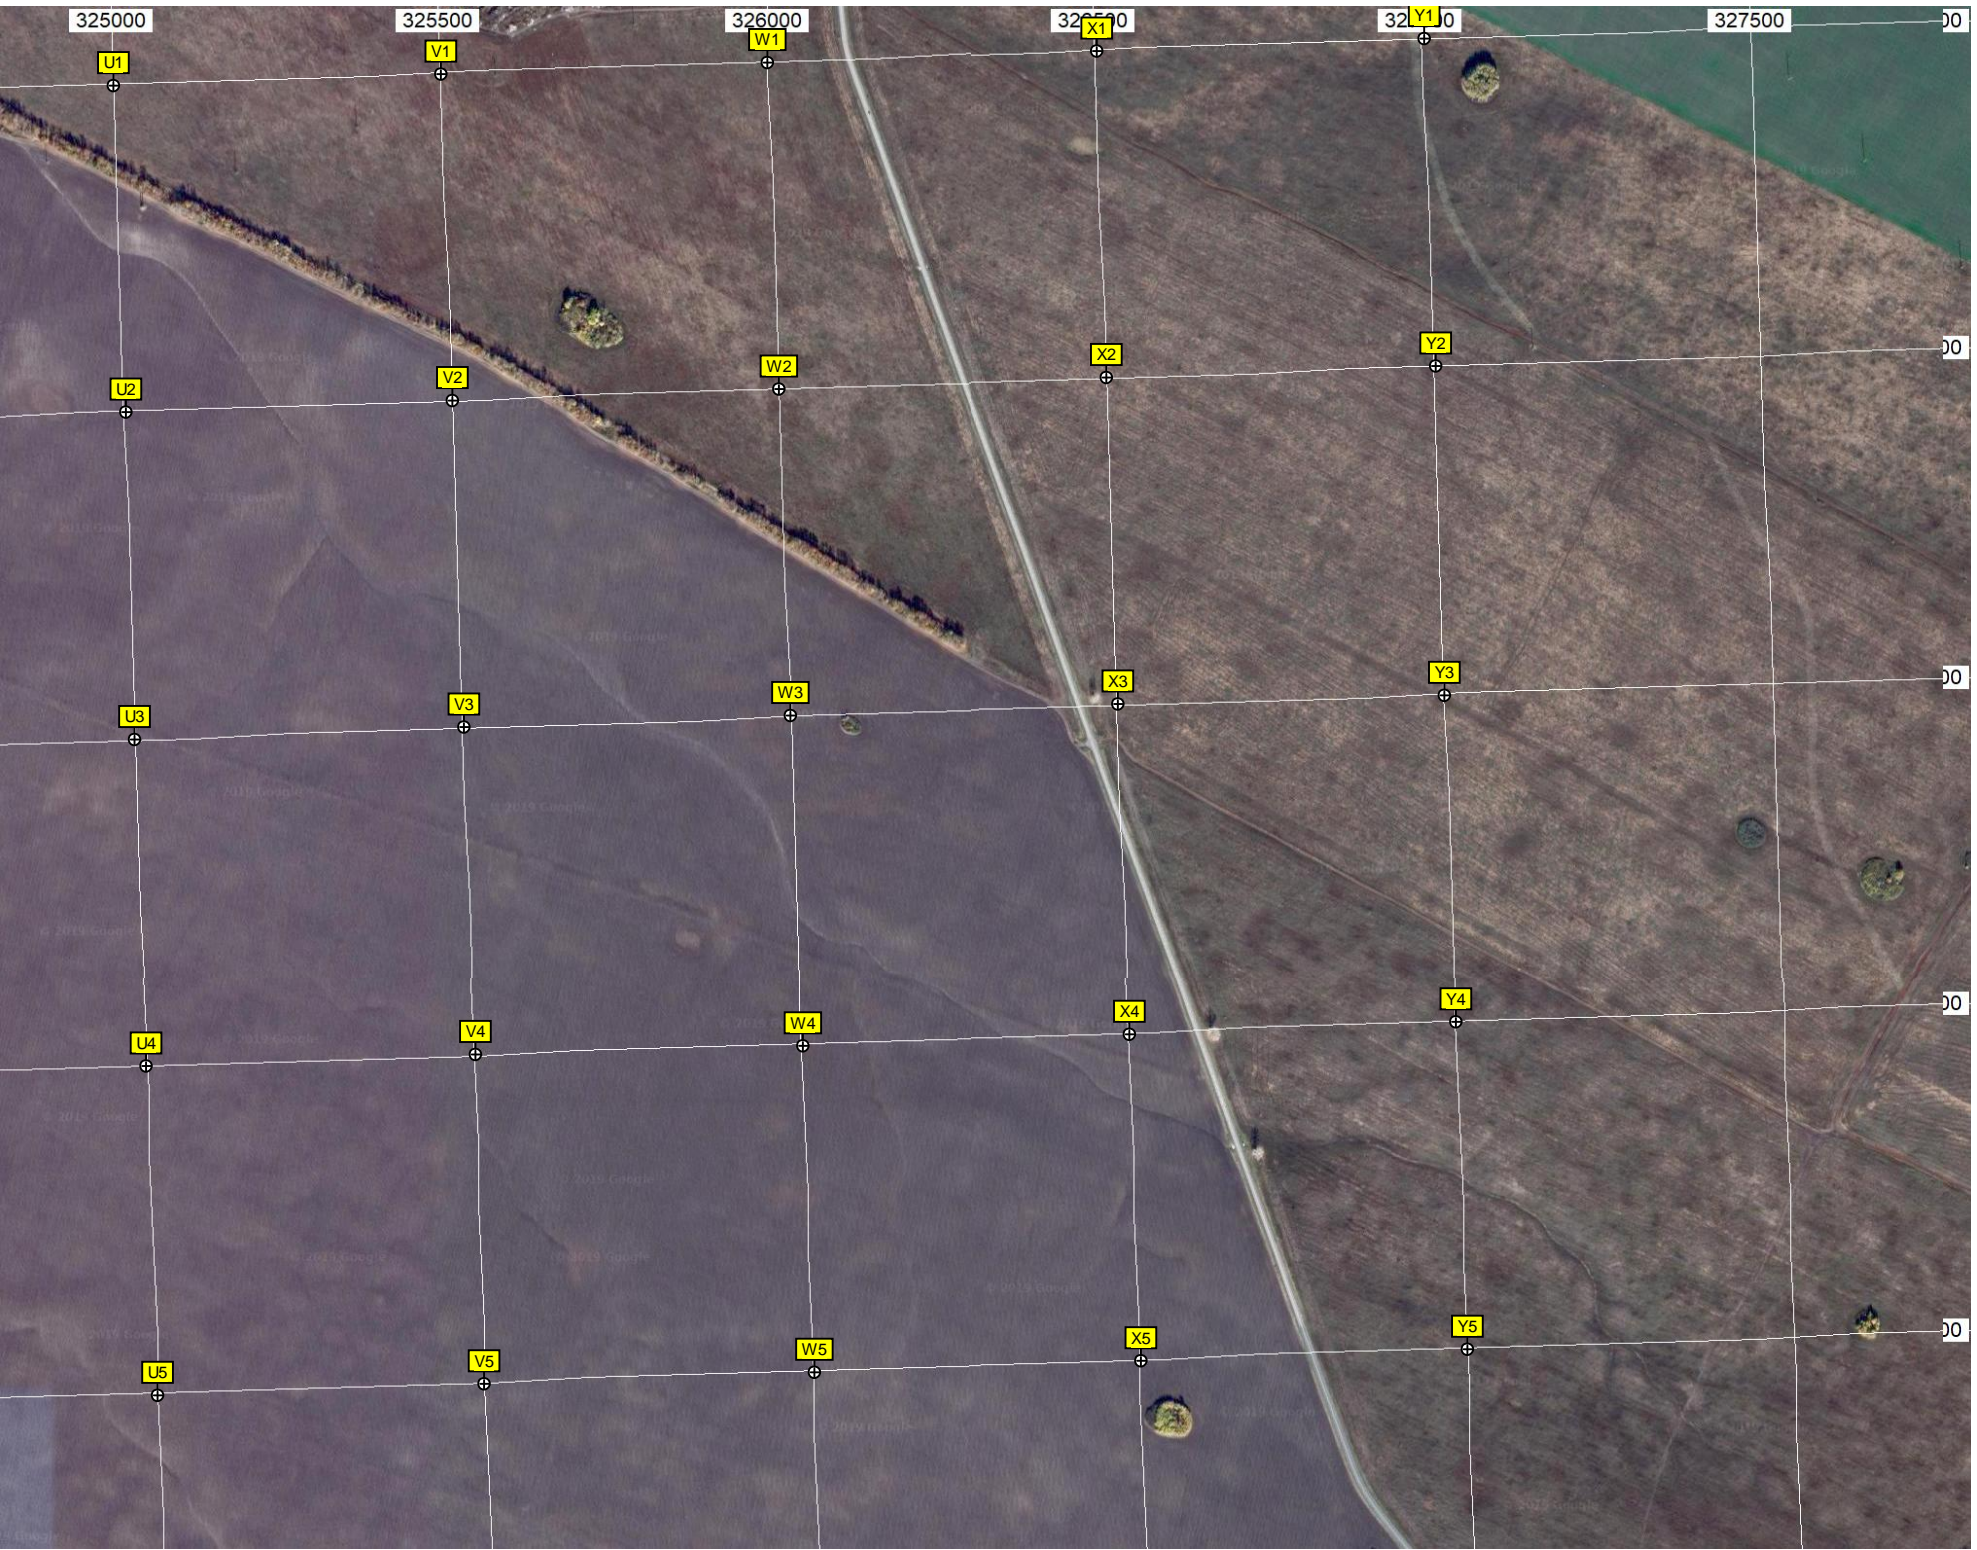



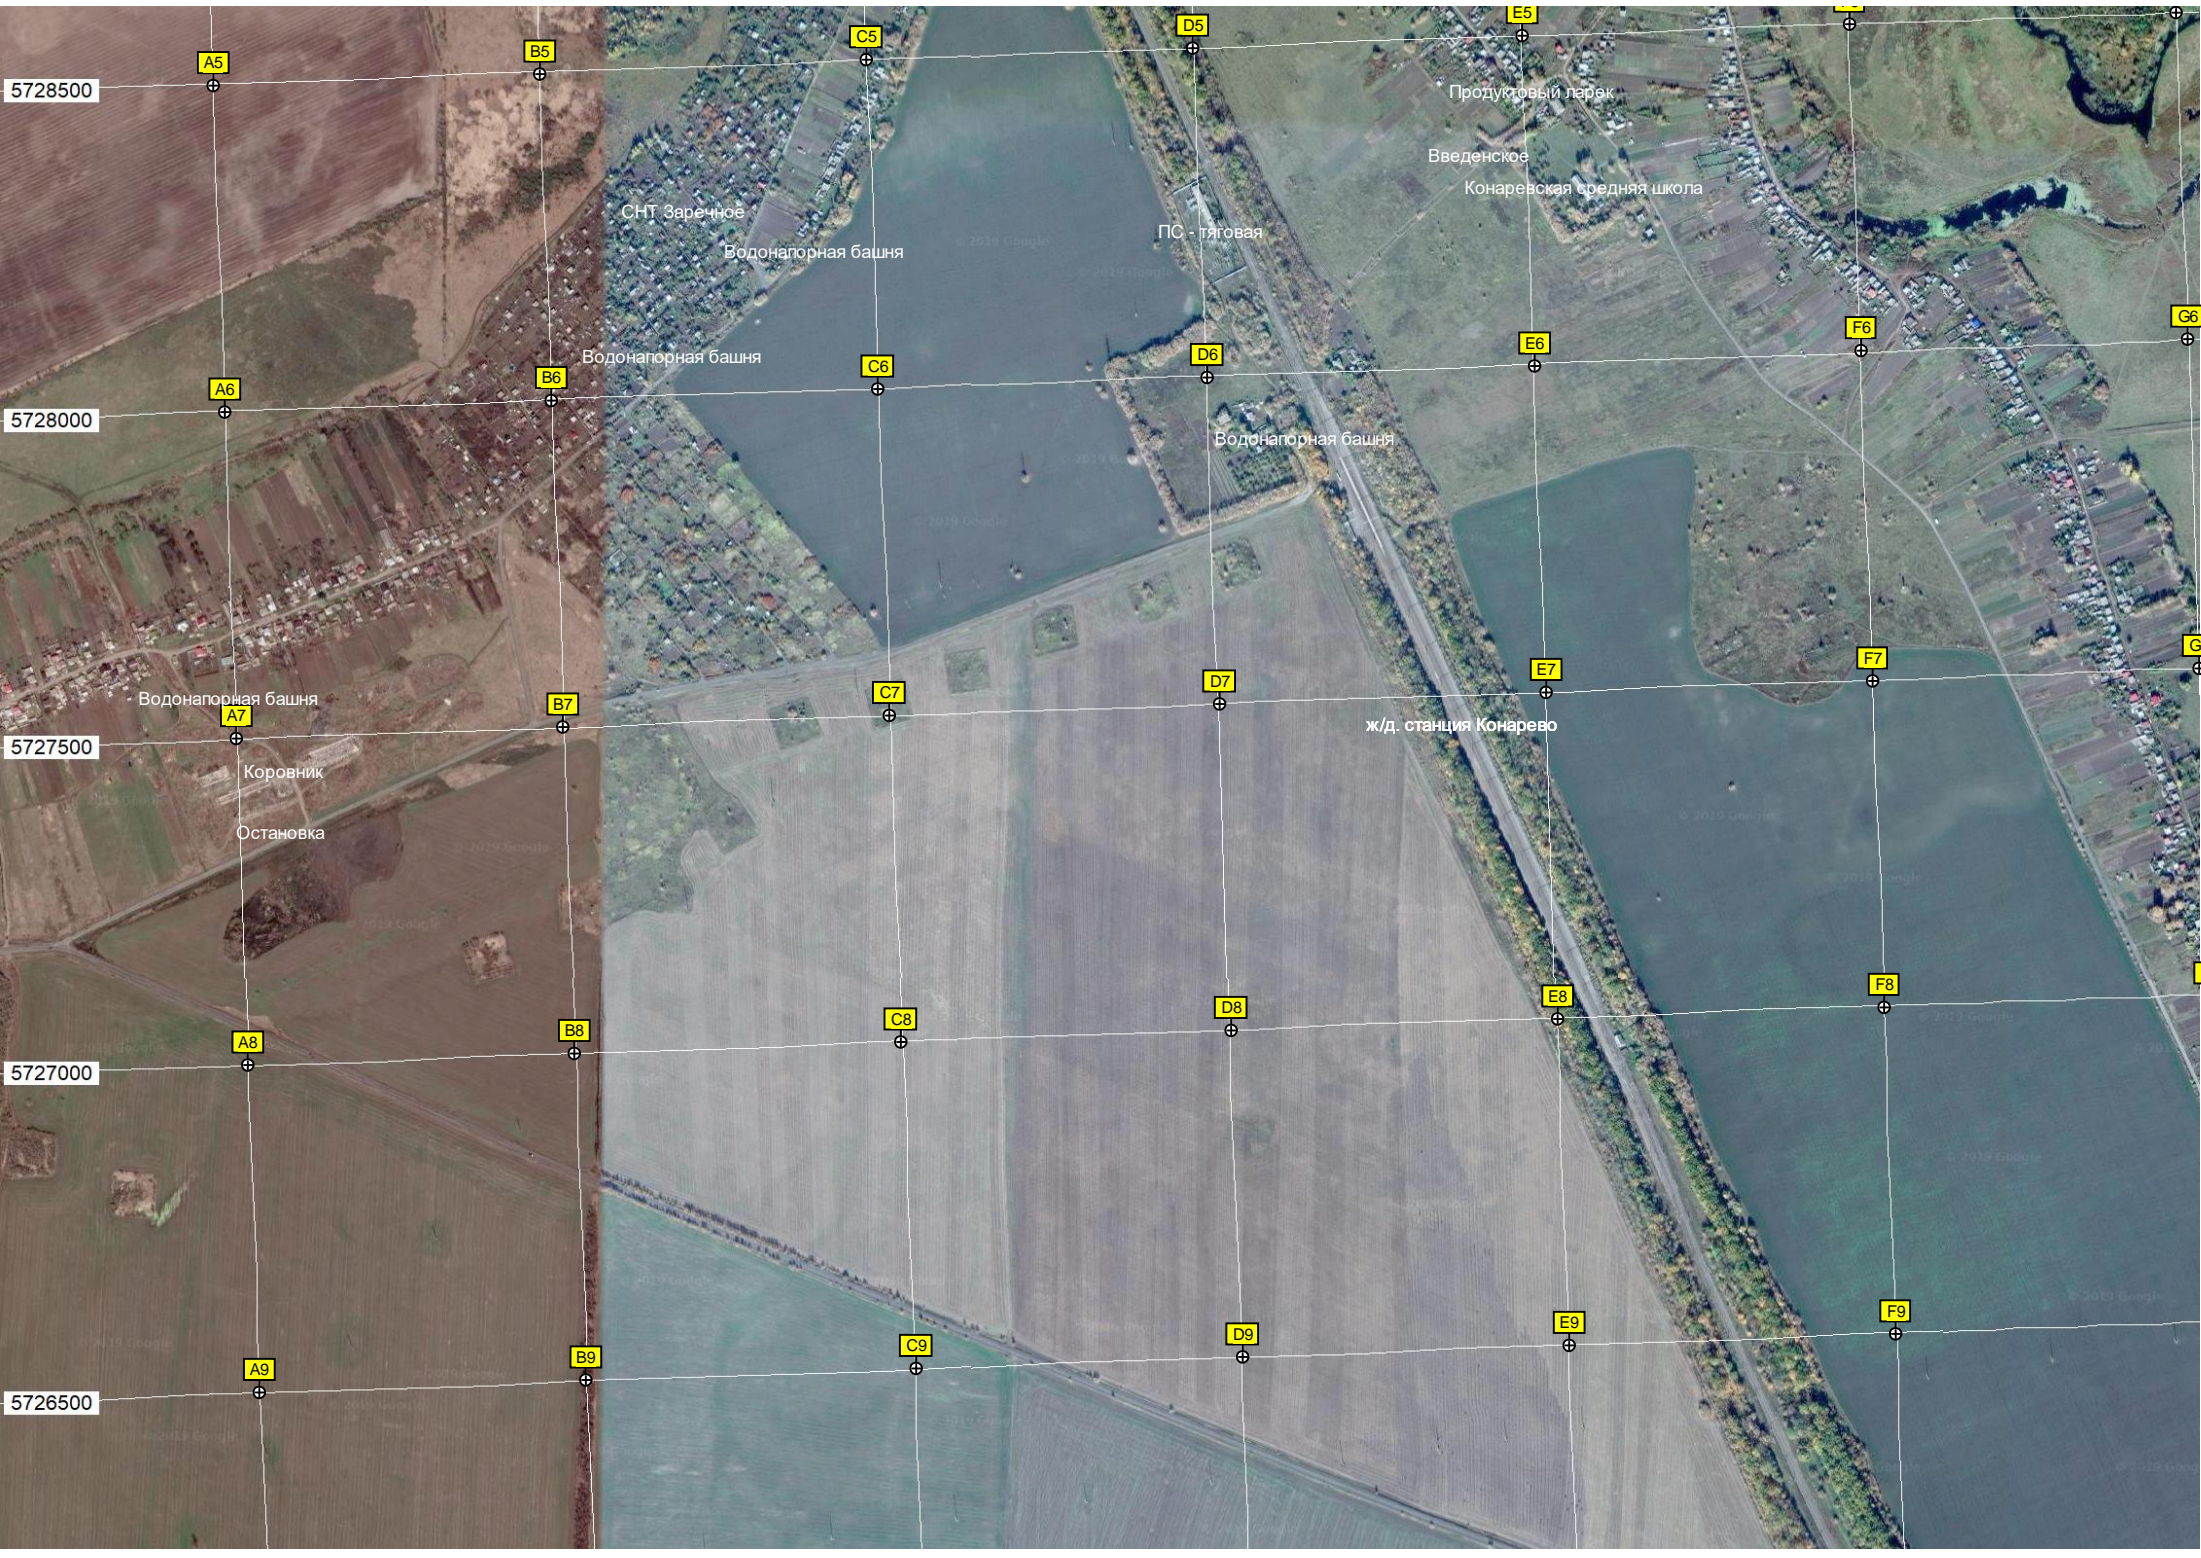

5728500

5728000

5727500

5727000

5726500

A5

B5

C5

D5

E5

F5

G5

A6

B6

C6

D6

E6

F6

G6

A7

B7

C7

D7

E7

F7

G7

A8

B8

C8

D8

E8

F8

G8

A9

B9

C9

D9

E9

F9

G9

СНТ Заречное

Водонапорная башня

ПС - тяговая

Продуктовый парк

Введенское

Конаревская средняя школа

Водонапорная башня

Водонапорная башня


Водонапорная башня

Коровник

Остановка

ж/д станция Конарево



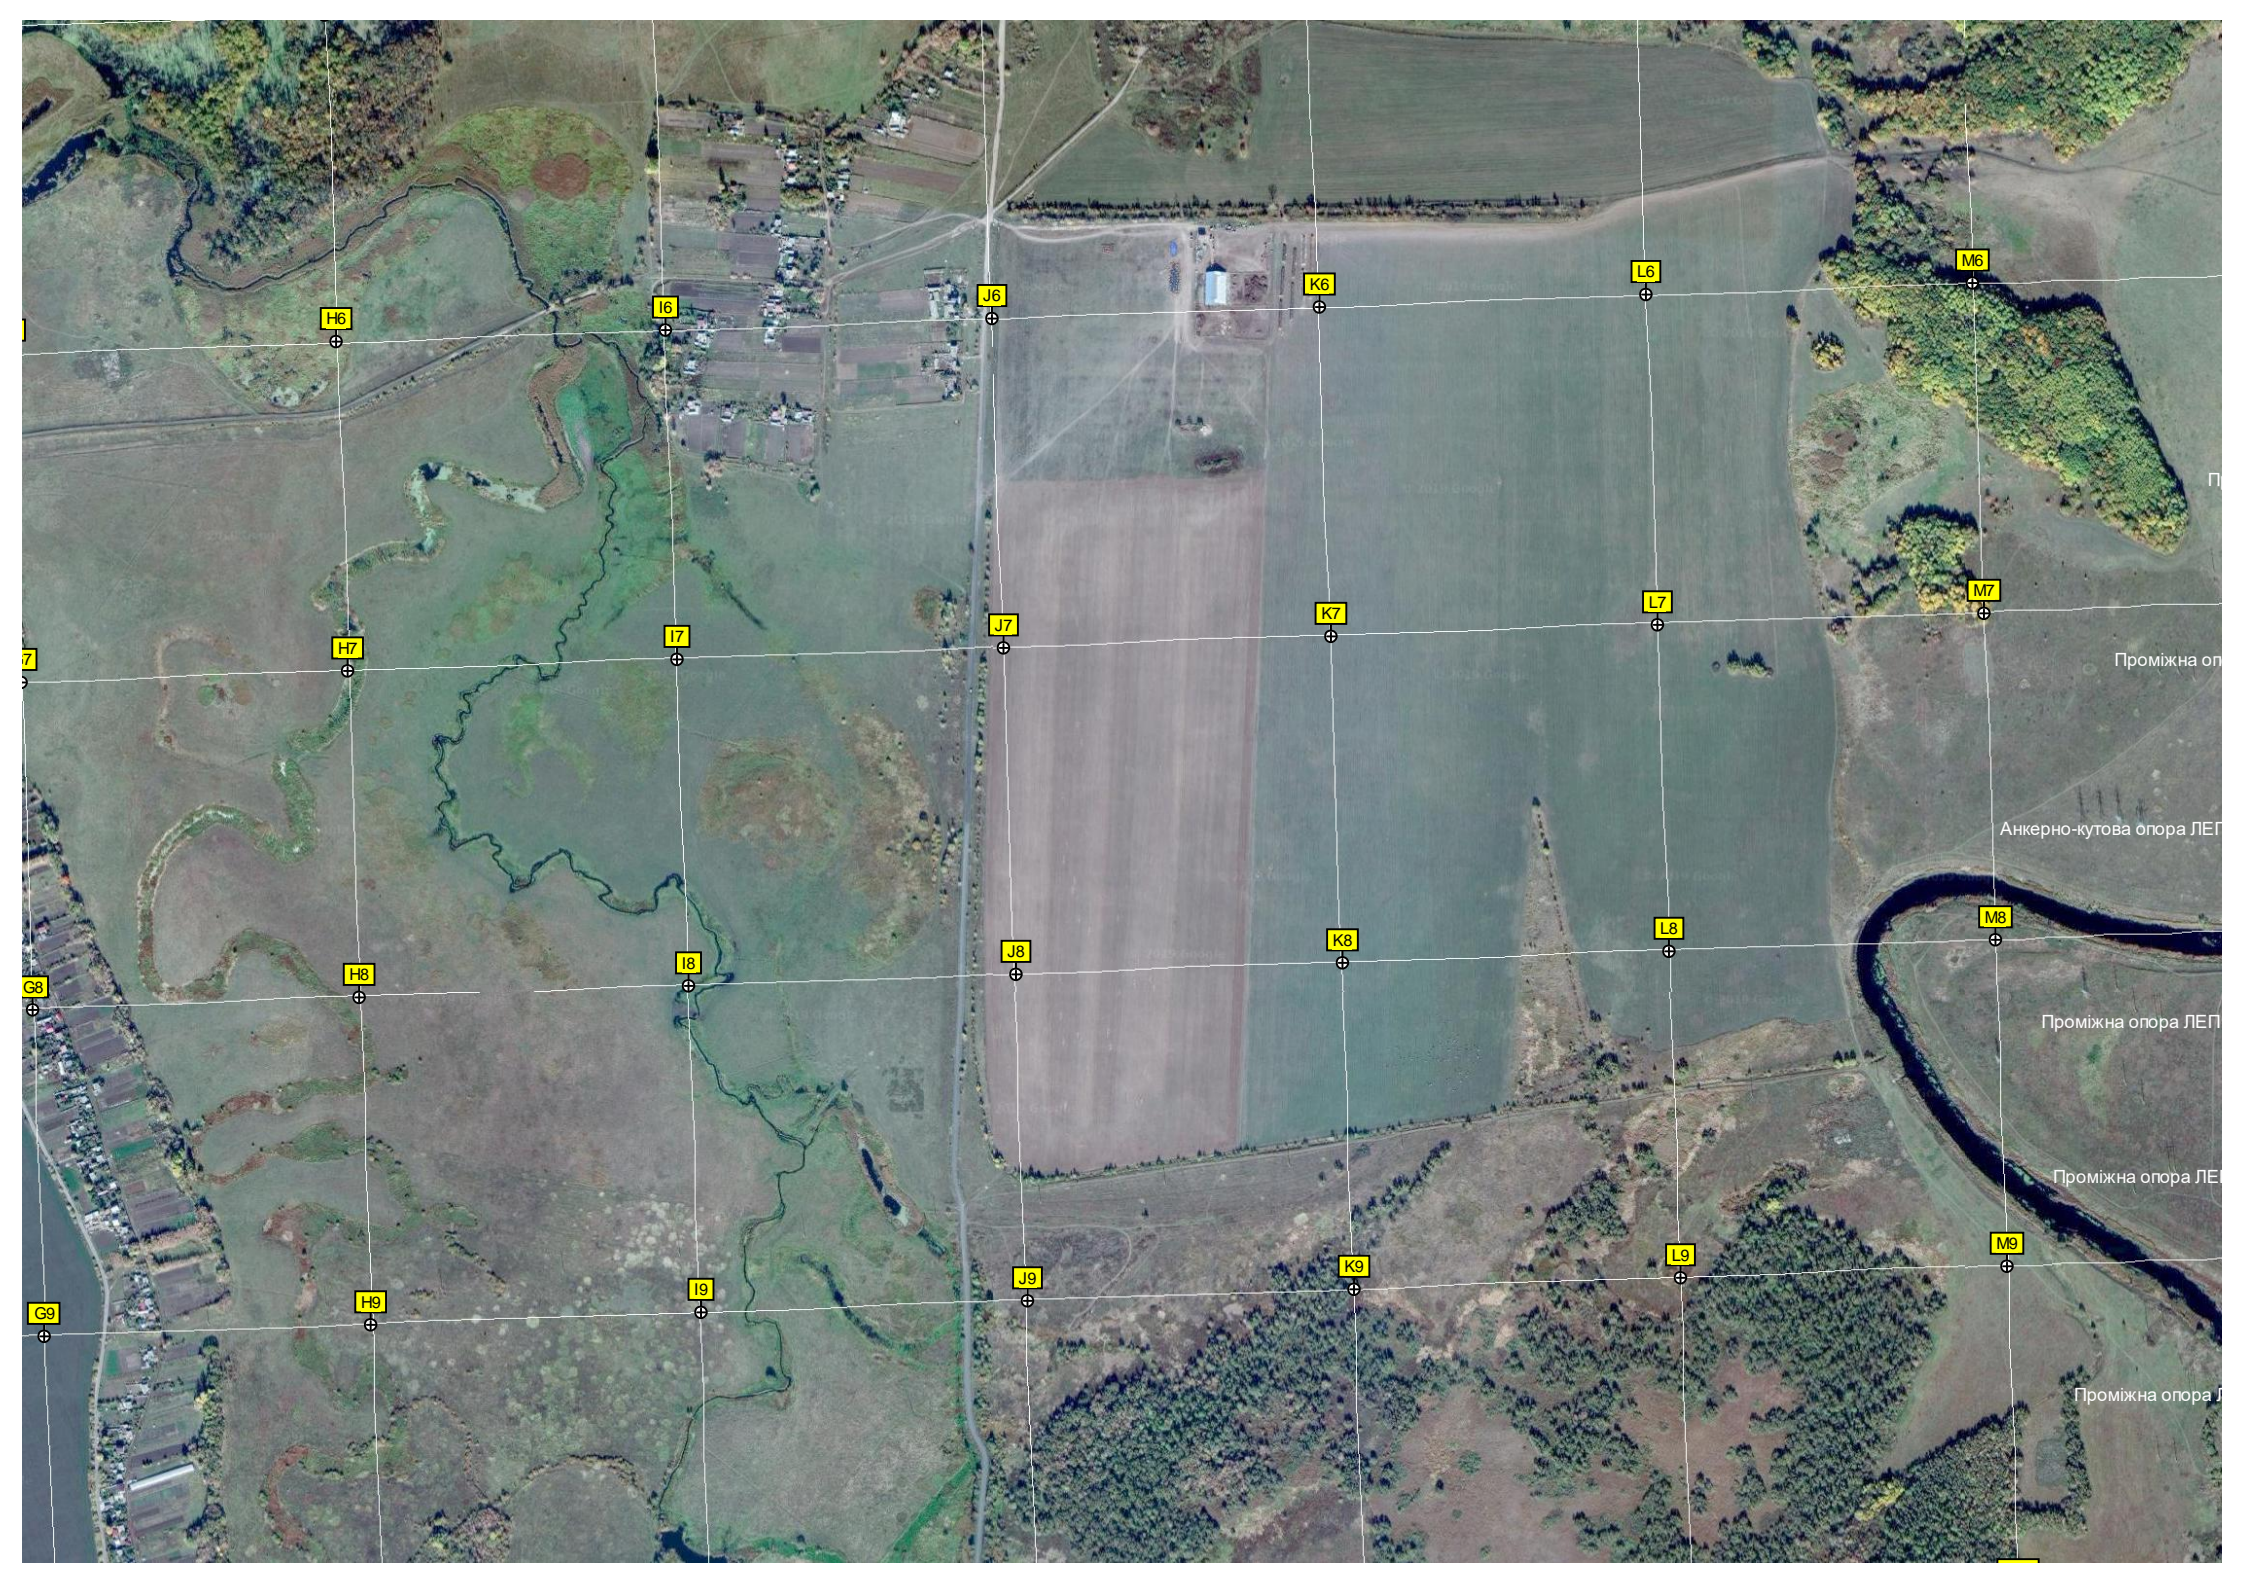

H6

I6

J6

K6

L6

M6

H7

I7

J7

K7

L7

M7

H8

I8

J8

K8

L8

M8

H9

I9

J9

K9

L9

M9

Проміжна опора ЛЕП


Анкерно-кутова опора ЛЕП

Проміжна опора ЛЕП

Проміжна опора ЛЕП

Проміжна опора ЛЕП



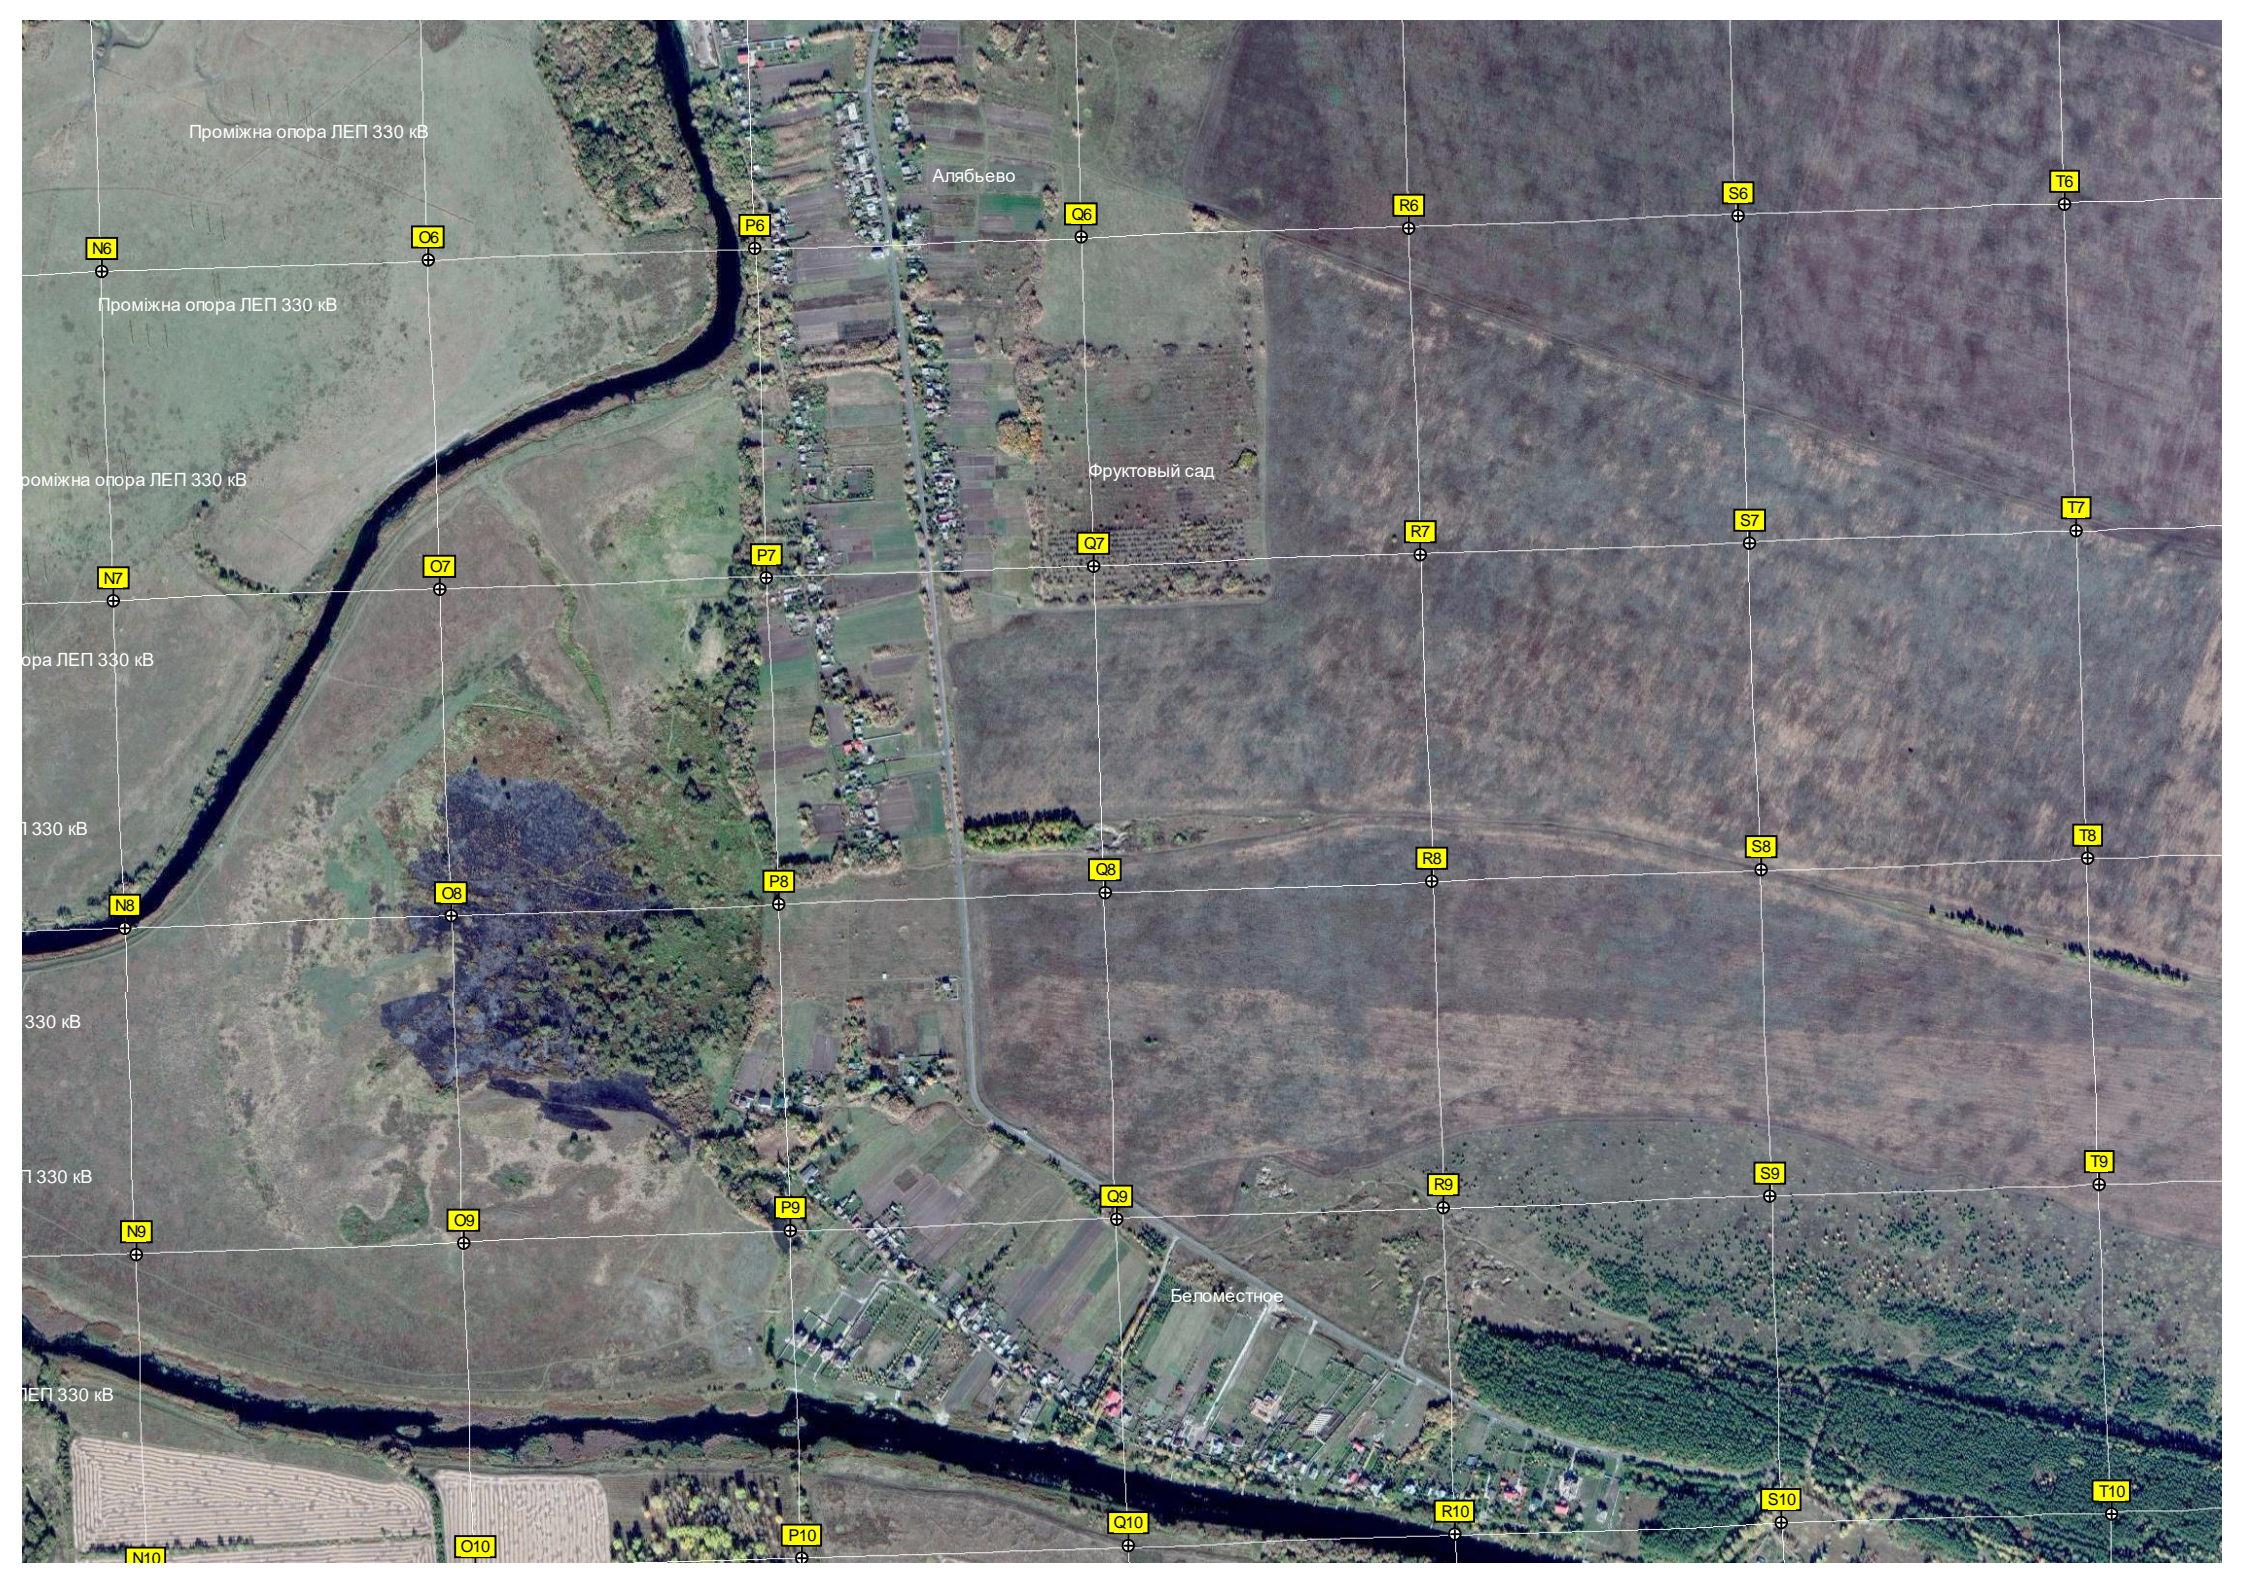

Проміжна опора ЛЕП 330 кВ

Алябьево

Фруктовый сад

Беломестное

N6

O6

P6

Q6

R6

S6

T6

N7

O7

P7

Q7

R7

S7

T7

N8

O8

P8

Q8

R8

S8

T8

N9

O9

P9

Q9

R9

S9

T9

N10

O10

P10

Q10

R10

S10

T10

Проміжна опора ЛЕП 330 кВ

Проміжна опора ЛЕП 330 кВ

Проміжна опора ЛЕП 330 кВ


Проміжна опора ЛЕП 330 кВ

Проміжна опора ЛЕП 330 кВ


Проміжна опора ЛЕП 330 кВ

Проміжна опора ЛЕП 330 кВ




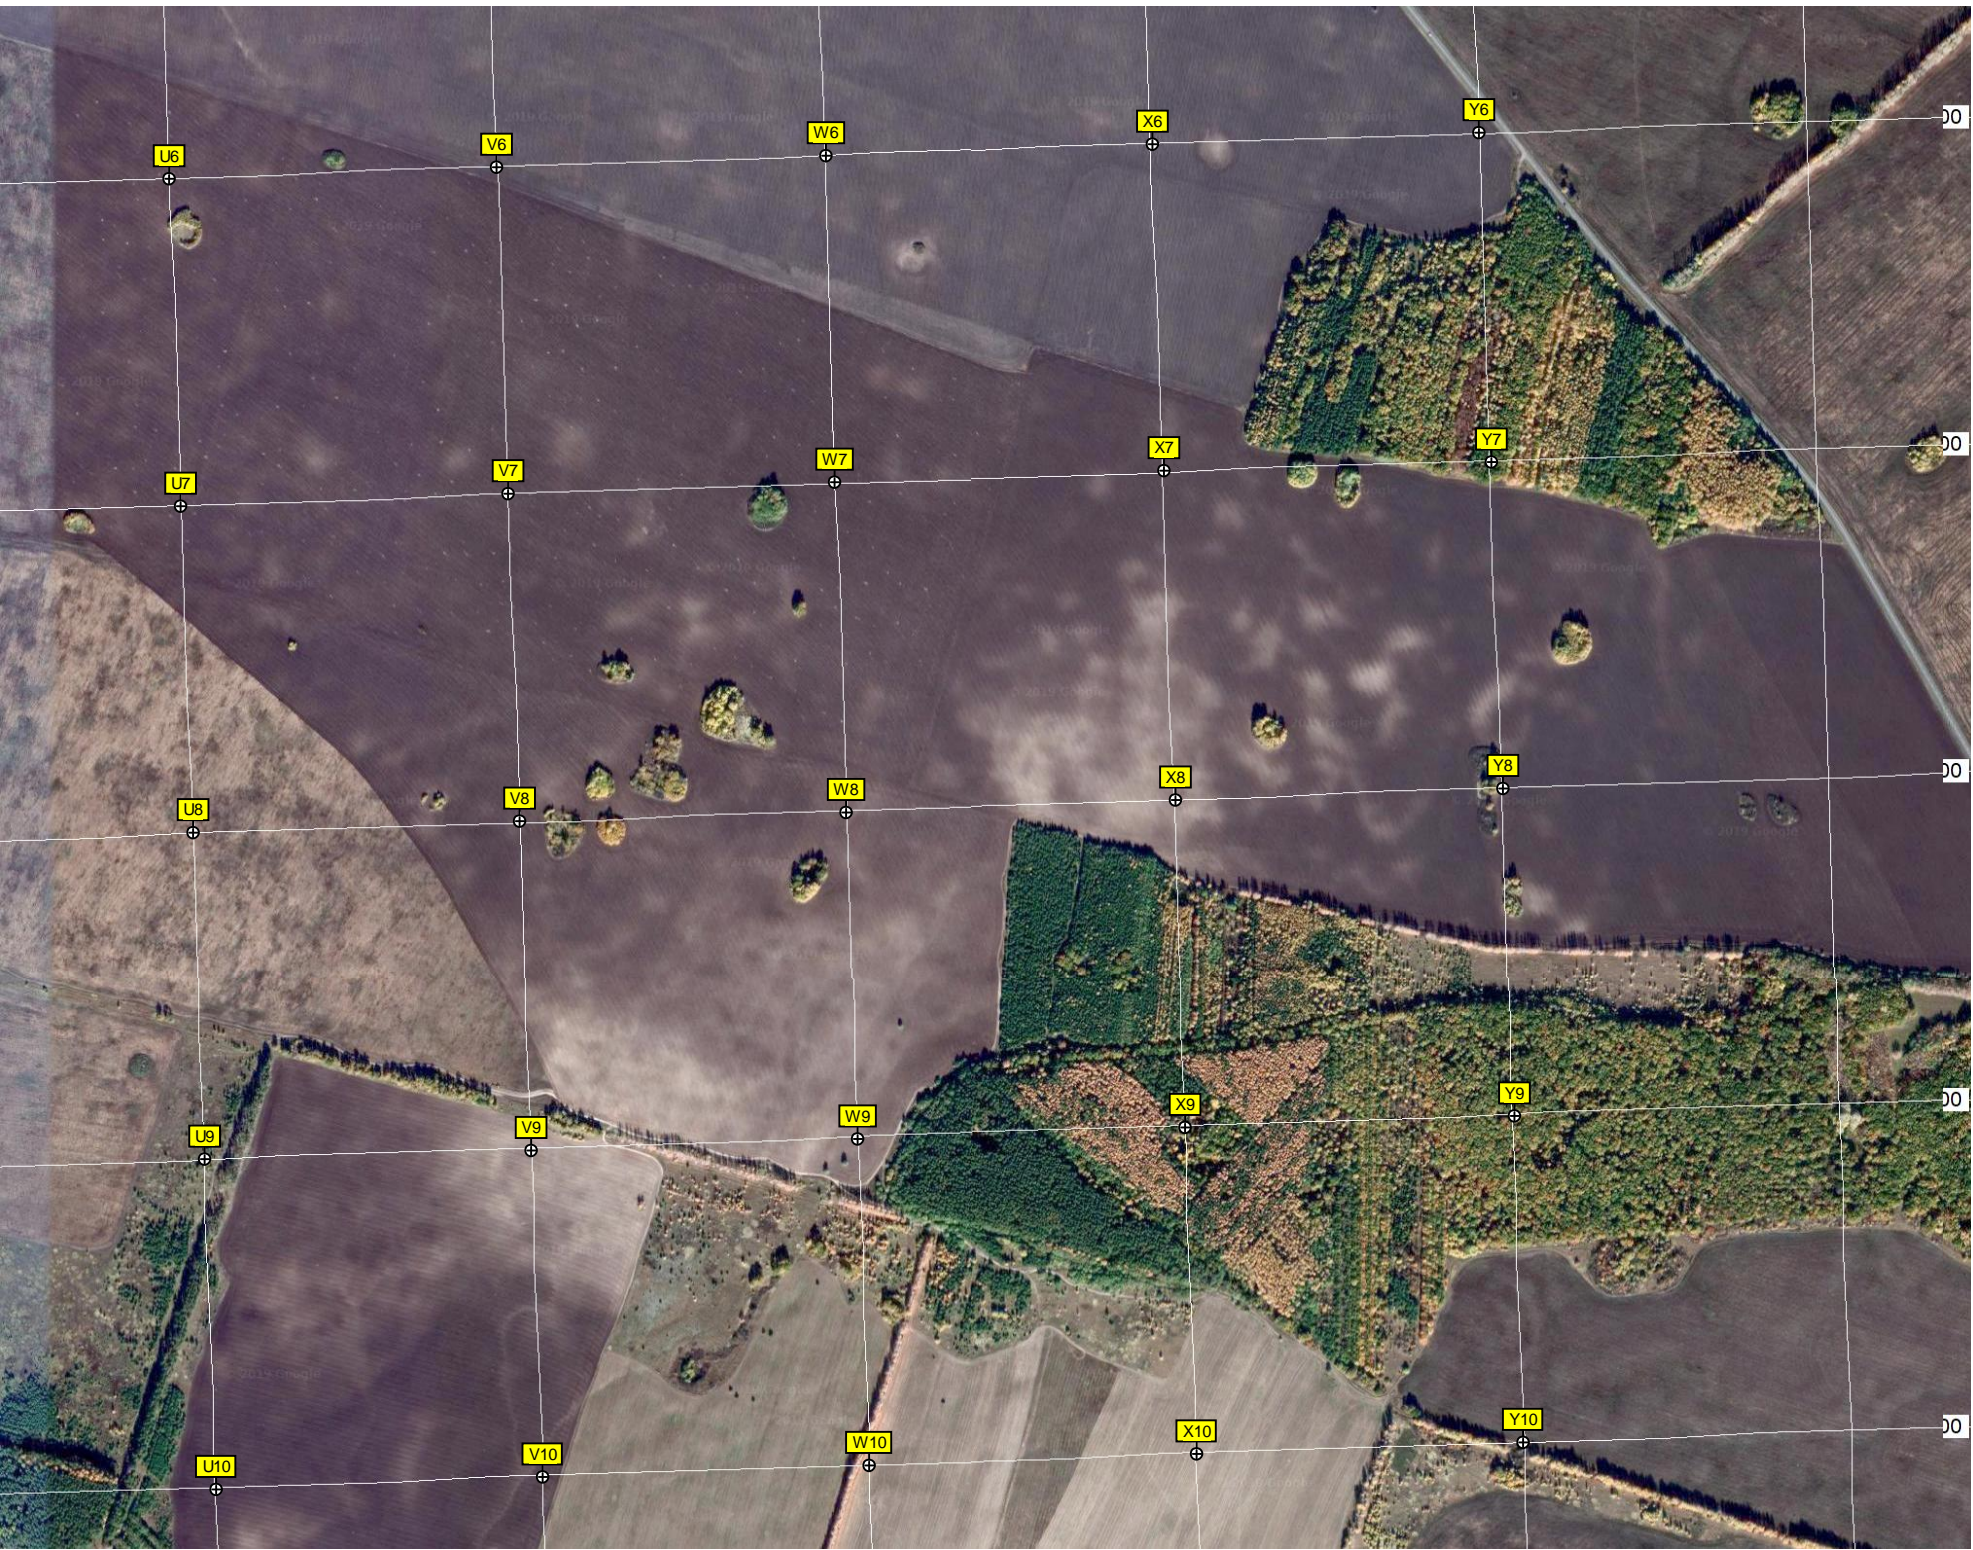



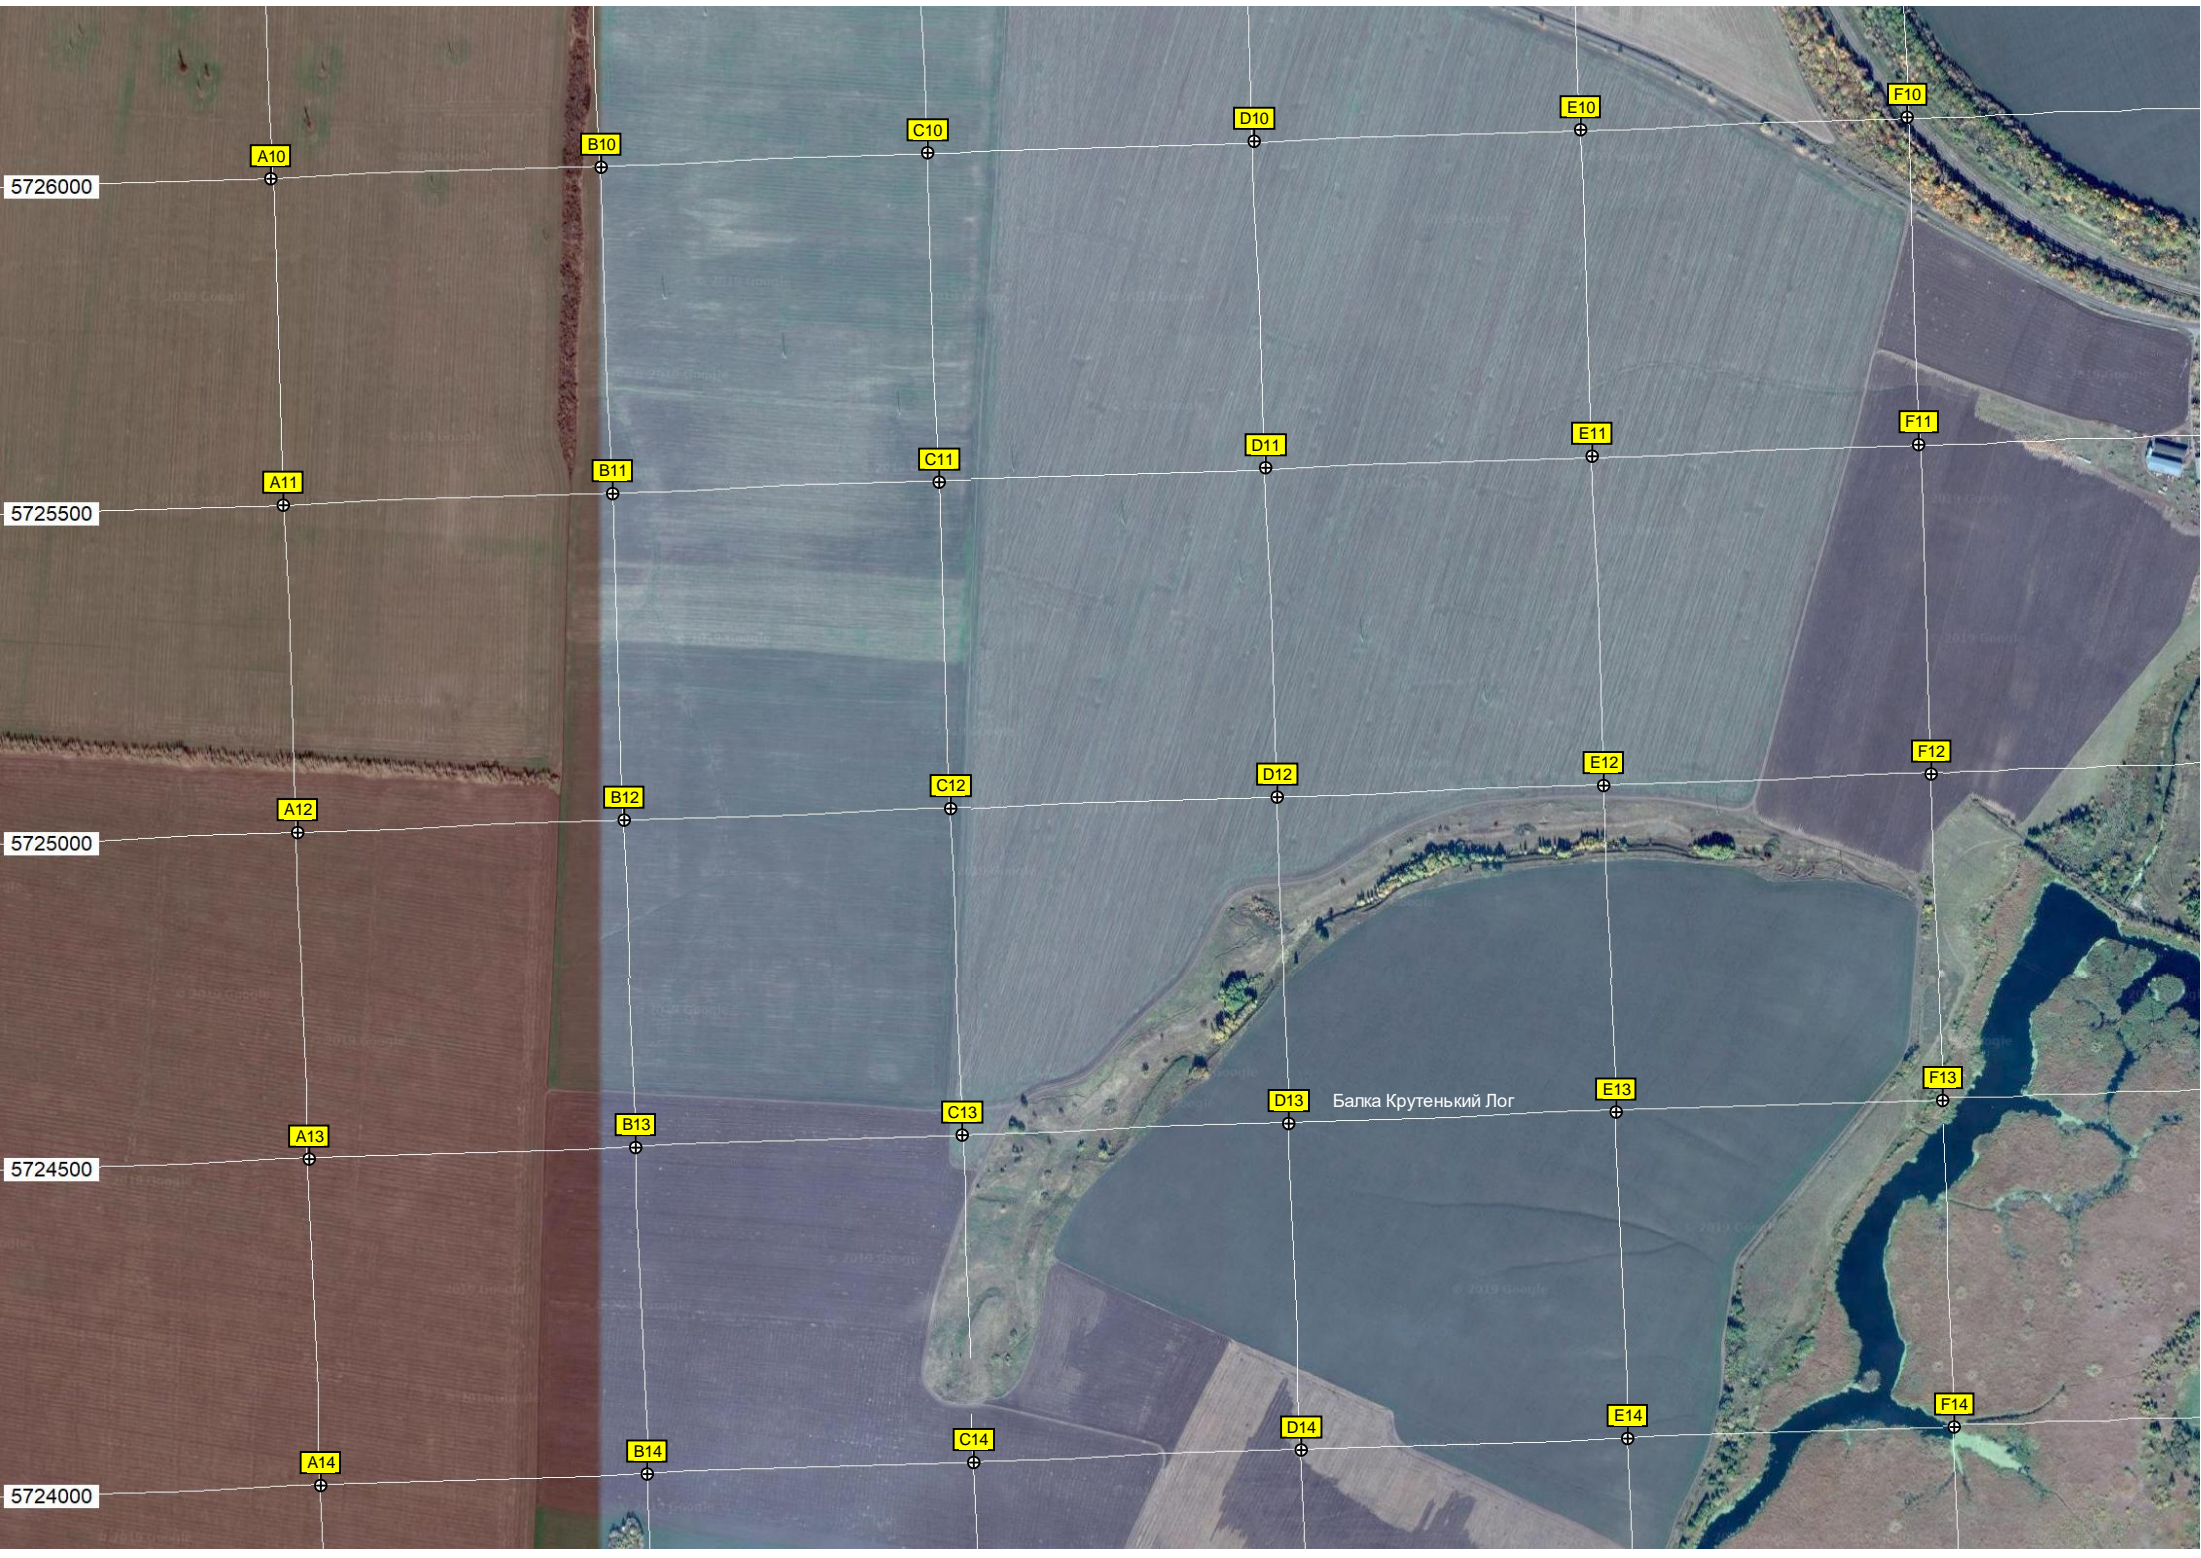



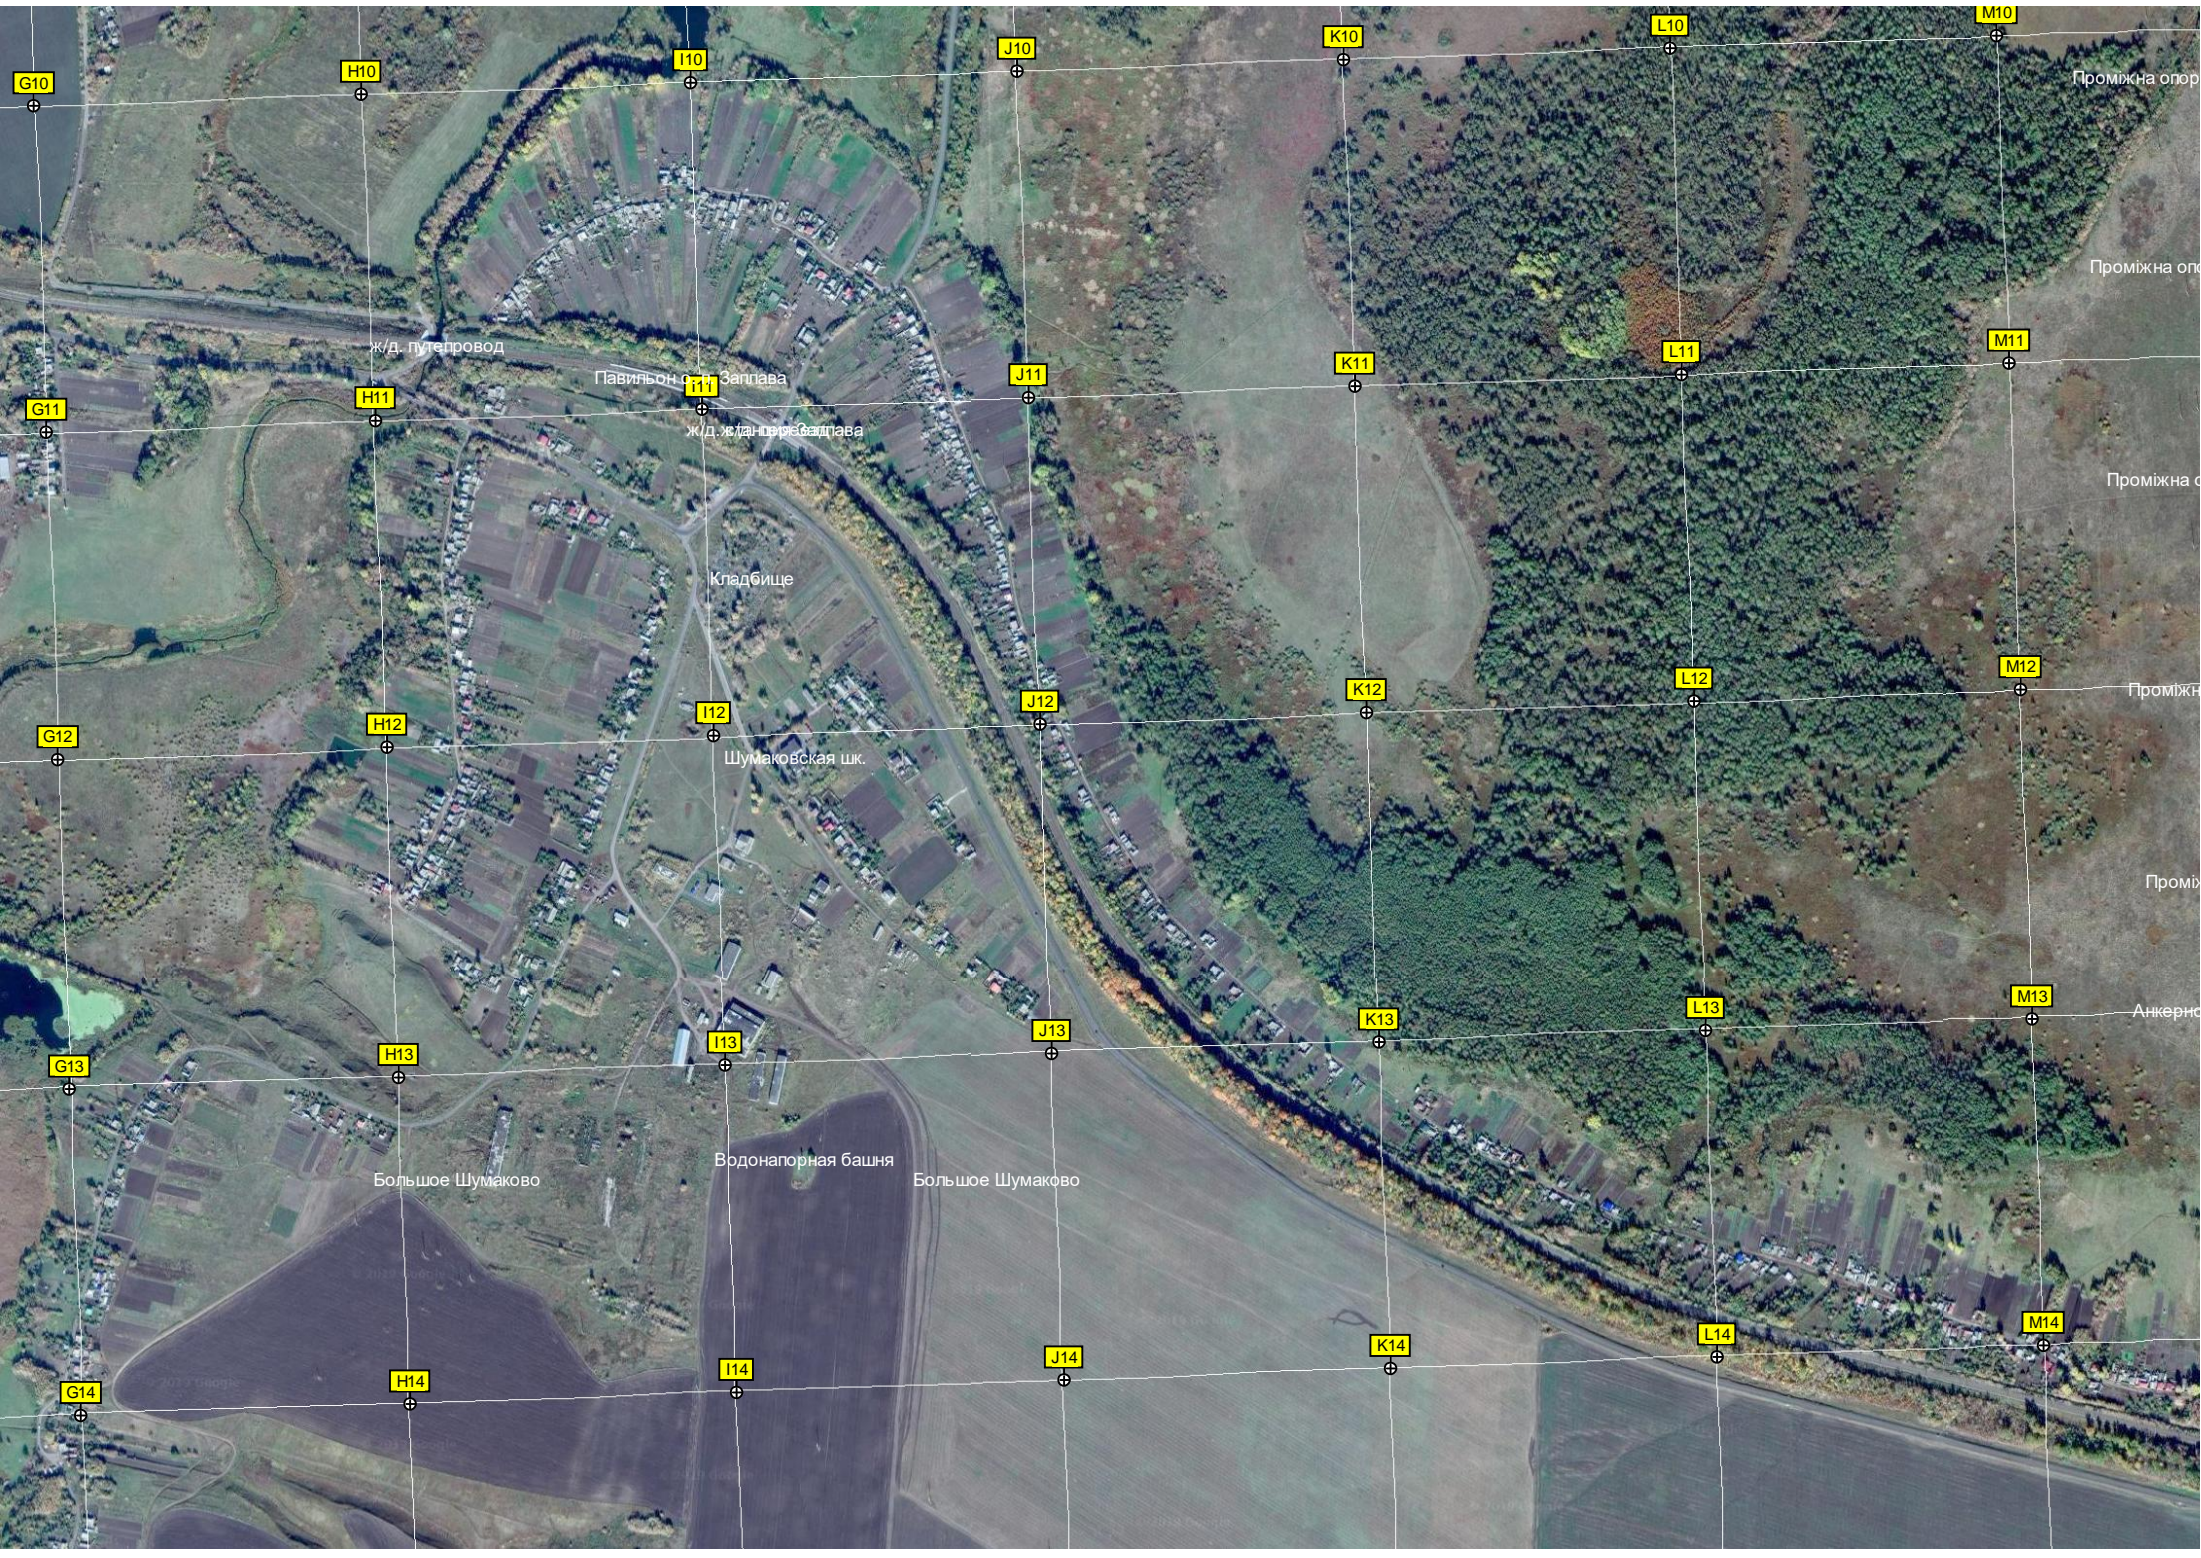

G10

H10

I10

J10

K10

L10

M10

G11

H11

I11

J11

K11

L11

M11

G12

H12

I12

J12

K12

L12

M12

G13

H13

I13

J13

K13

L13

M13

G14

H14

I14

J14

K14

L14

M14

ж/д. путепровод

Павильон о. Заплава

ж/д. станція Заплава

Кладбище

Шумаковская шк.

Большое Шумаково

Водонапорная башня

Большое Шумаково

Проміжна опора

Проміжна опора


Проміжна о

Проміжн

Промі

Анкерн



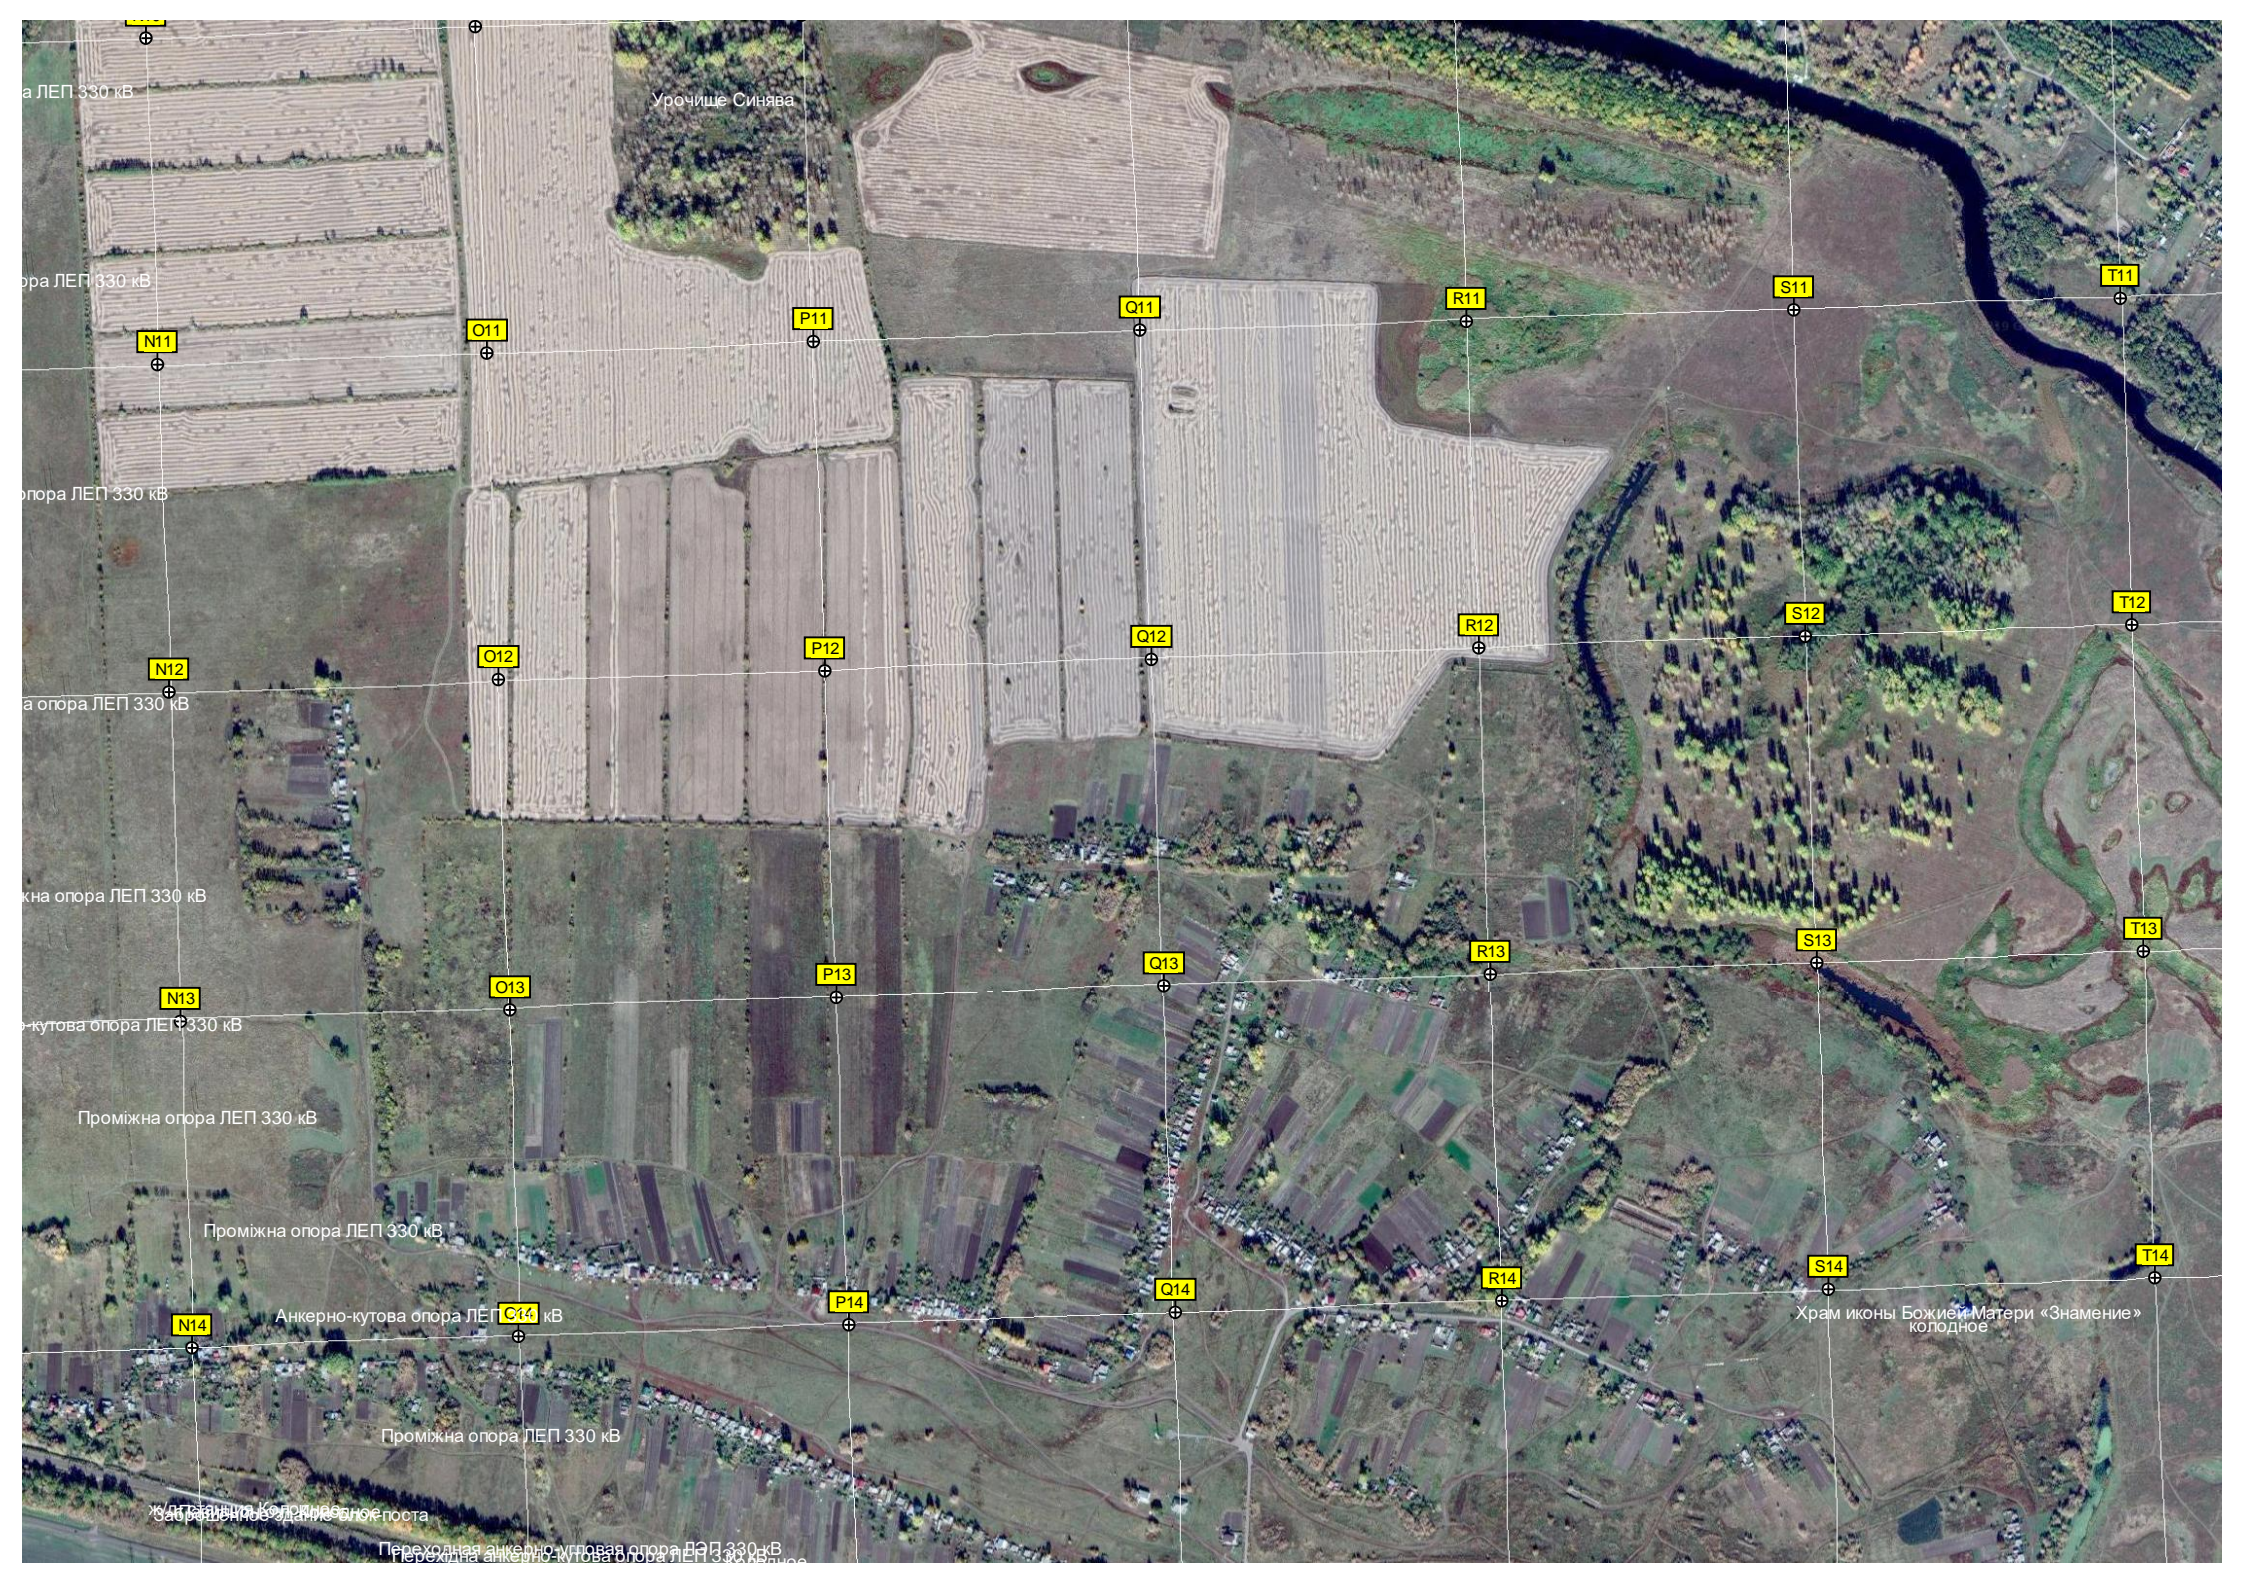

а ЛЕП 330 кВ

Урочище Синява

ора ЛЕП 330 кВ

N11

O11

P11

Q11

R11

S11

T11

пора ЛЕП 330 кВ

N12

O12

P12

Q12

R12

S12

T12

а опора ЛЕП 330 кВ

кна опора ЛЕП 330 кВ

N13

O13

P13

Q13

R13

S13

T13

кутова опора ЛЕП 330 кВ

Проміжна опора ЛЕП 330 кВ

Проміжна опора ЛЕП 330 кВ

Анкерно-кутова опора ЛЕП 330 кВ

N14

O14

P14

Q14

R14

S14

T14


Проміжна опора ЛЕП 330 кВ

Життєвий колодязь

Перехідна анкерно-кутова опора ЛЕП 330 кВ

Храм ікони Божией Матери «Знамение»  
колодне



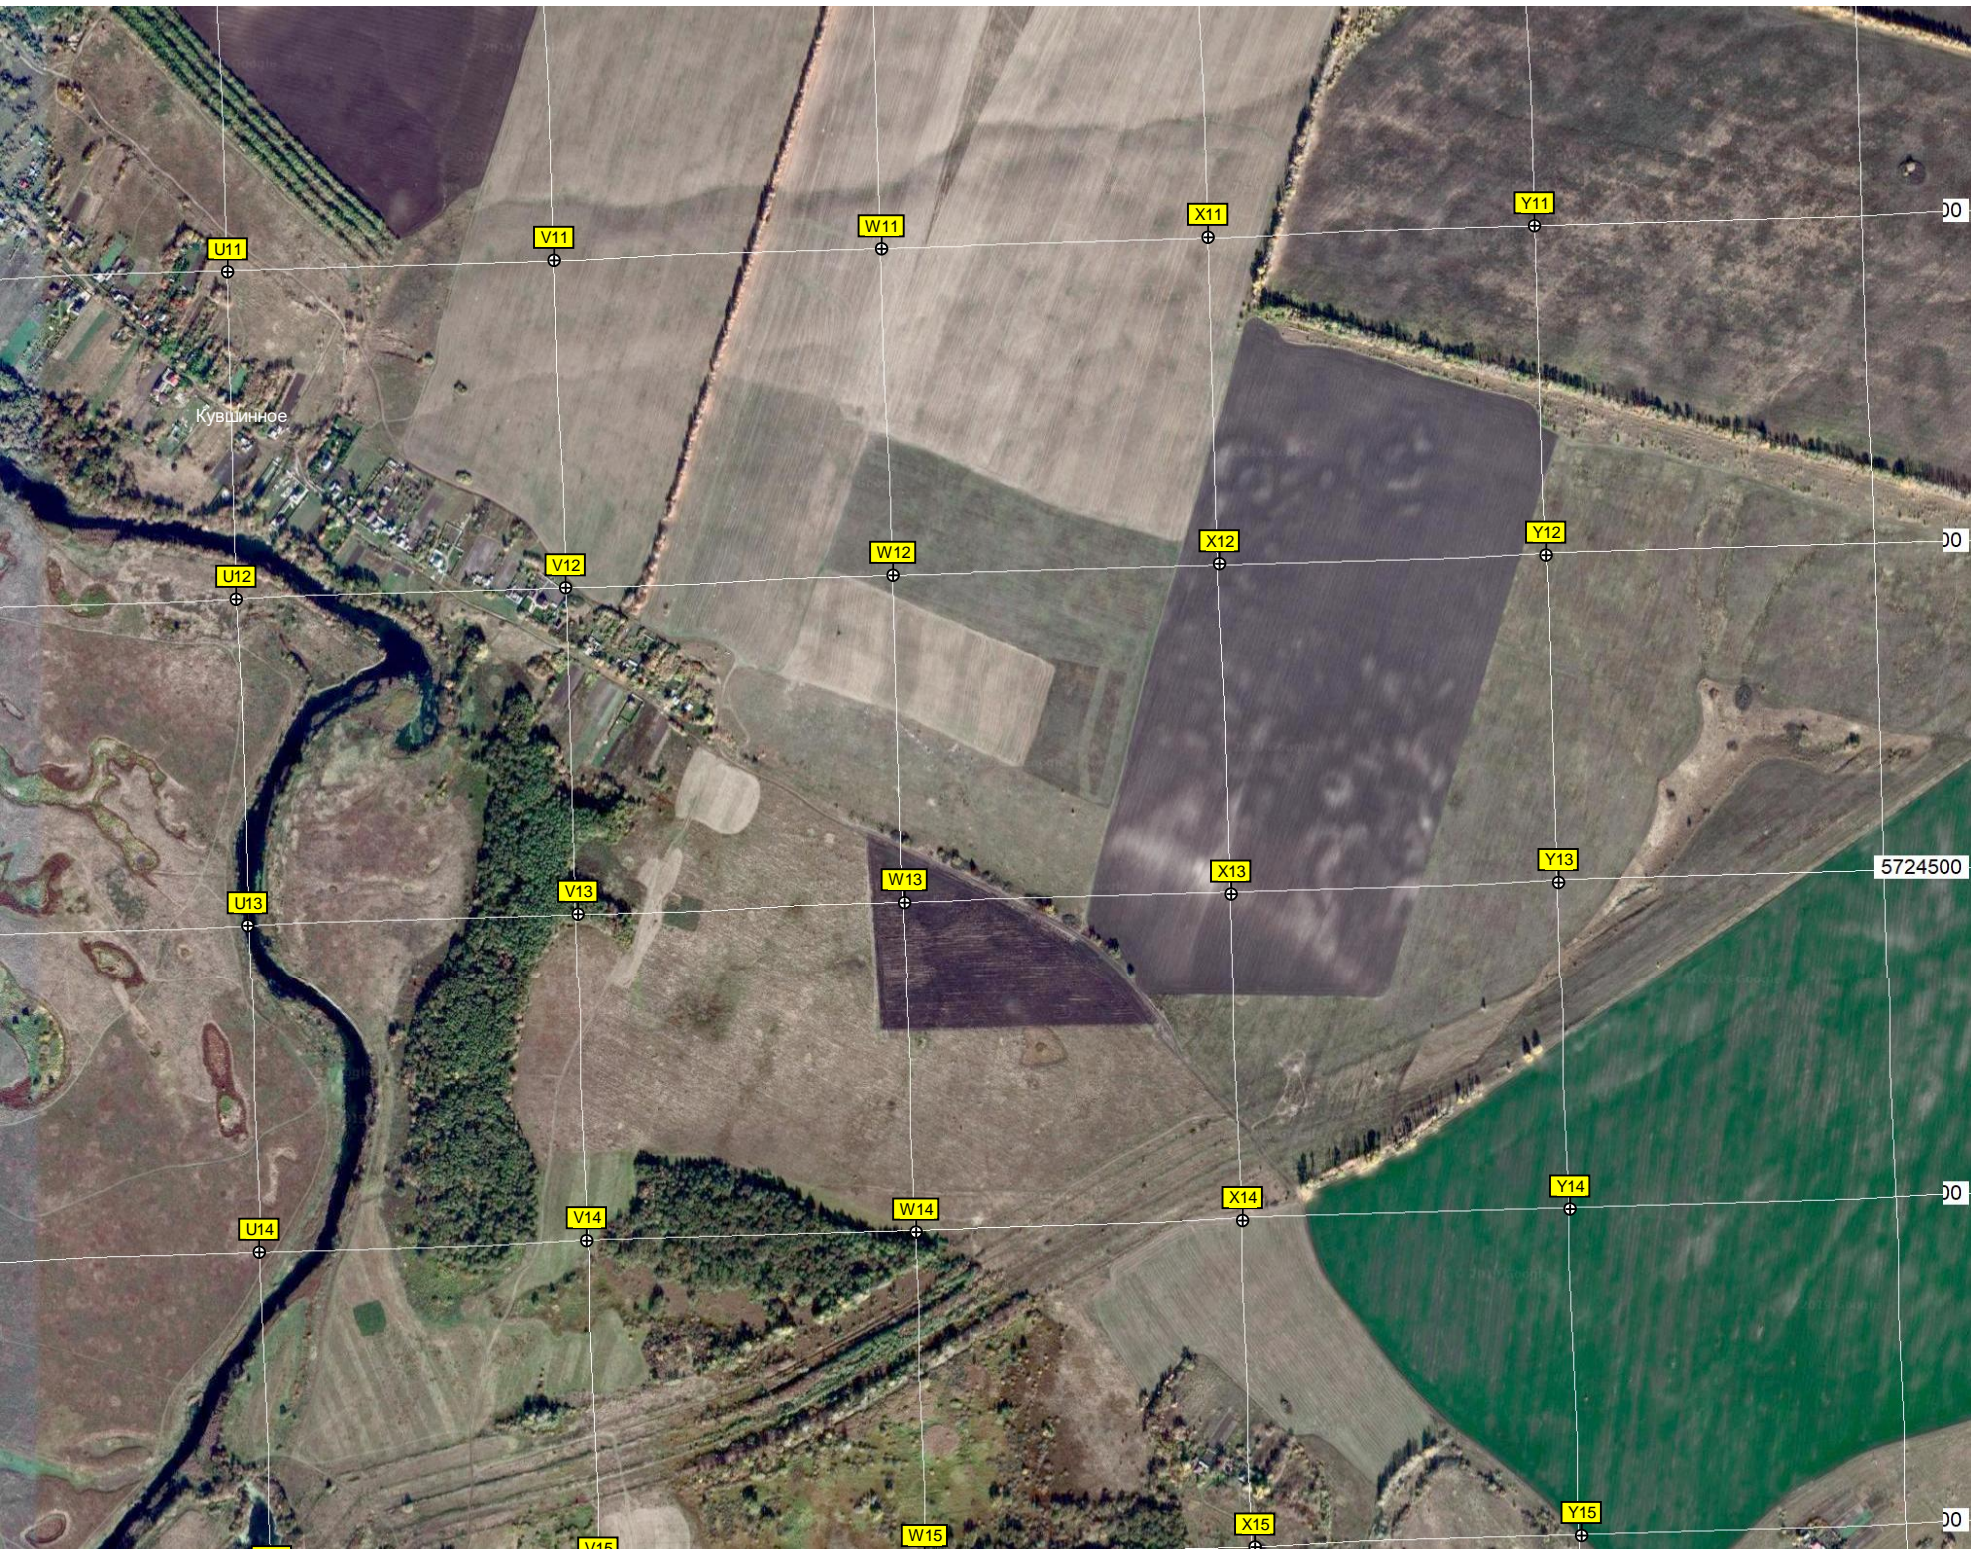

U11

V11

W11

X11

Y11

00

U12

V12

W12

X12

Y12

00

U13

V13

W13

X13

Y13

5724500

U14

V14

W14

X14

Y14

00

U15

V15

W15


X15

Y15

00

Кувшинное



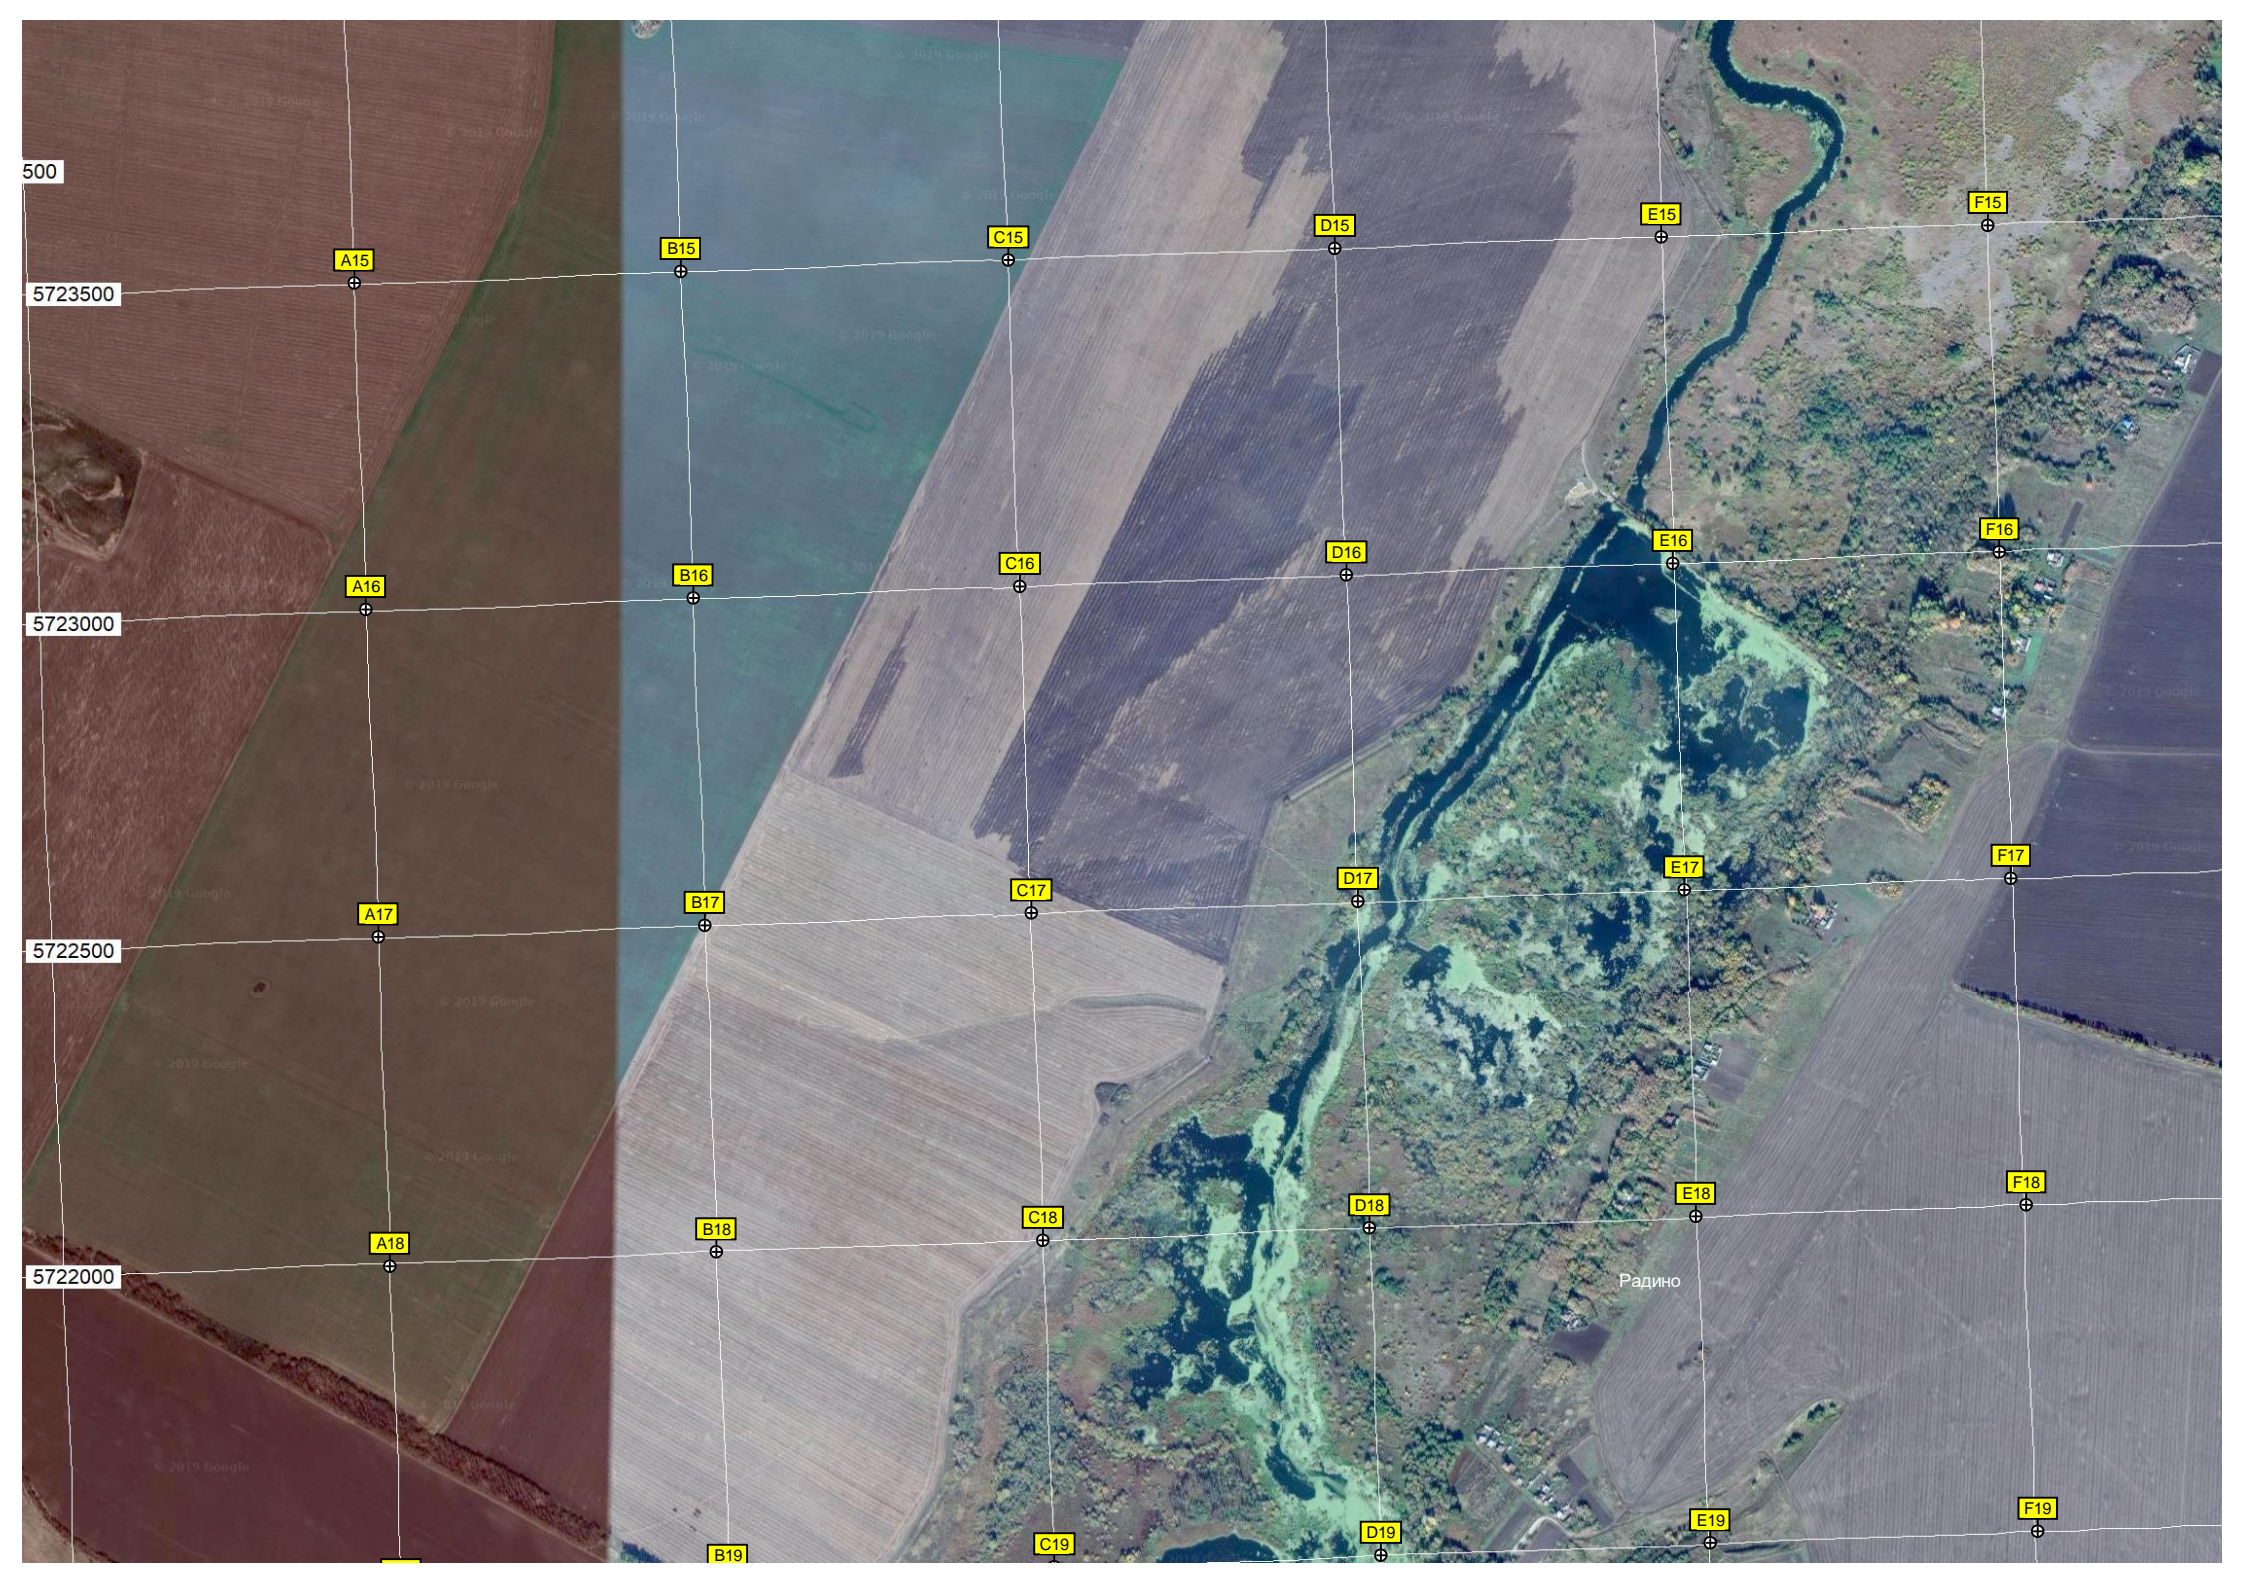

500

5723500

5723000

5722500

5722000

A15

B15

C15

D15

E15

F15

A16

B16

C16

D16

E16

F16

A17

B17

C17

D17

E17

F17

A18

B18

C18

D18

E18

F18

A19

B19

C19


D19

E19

F19

Радино



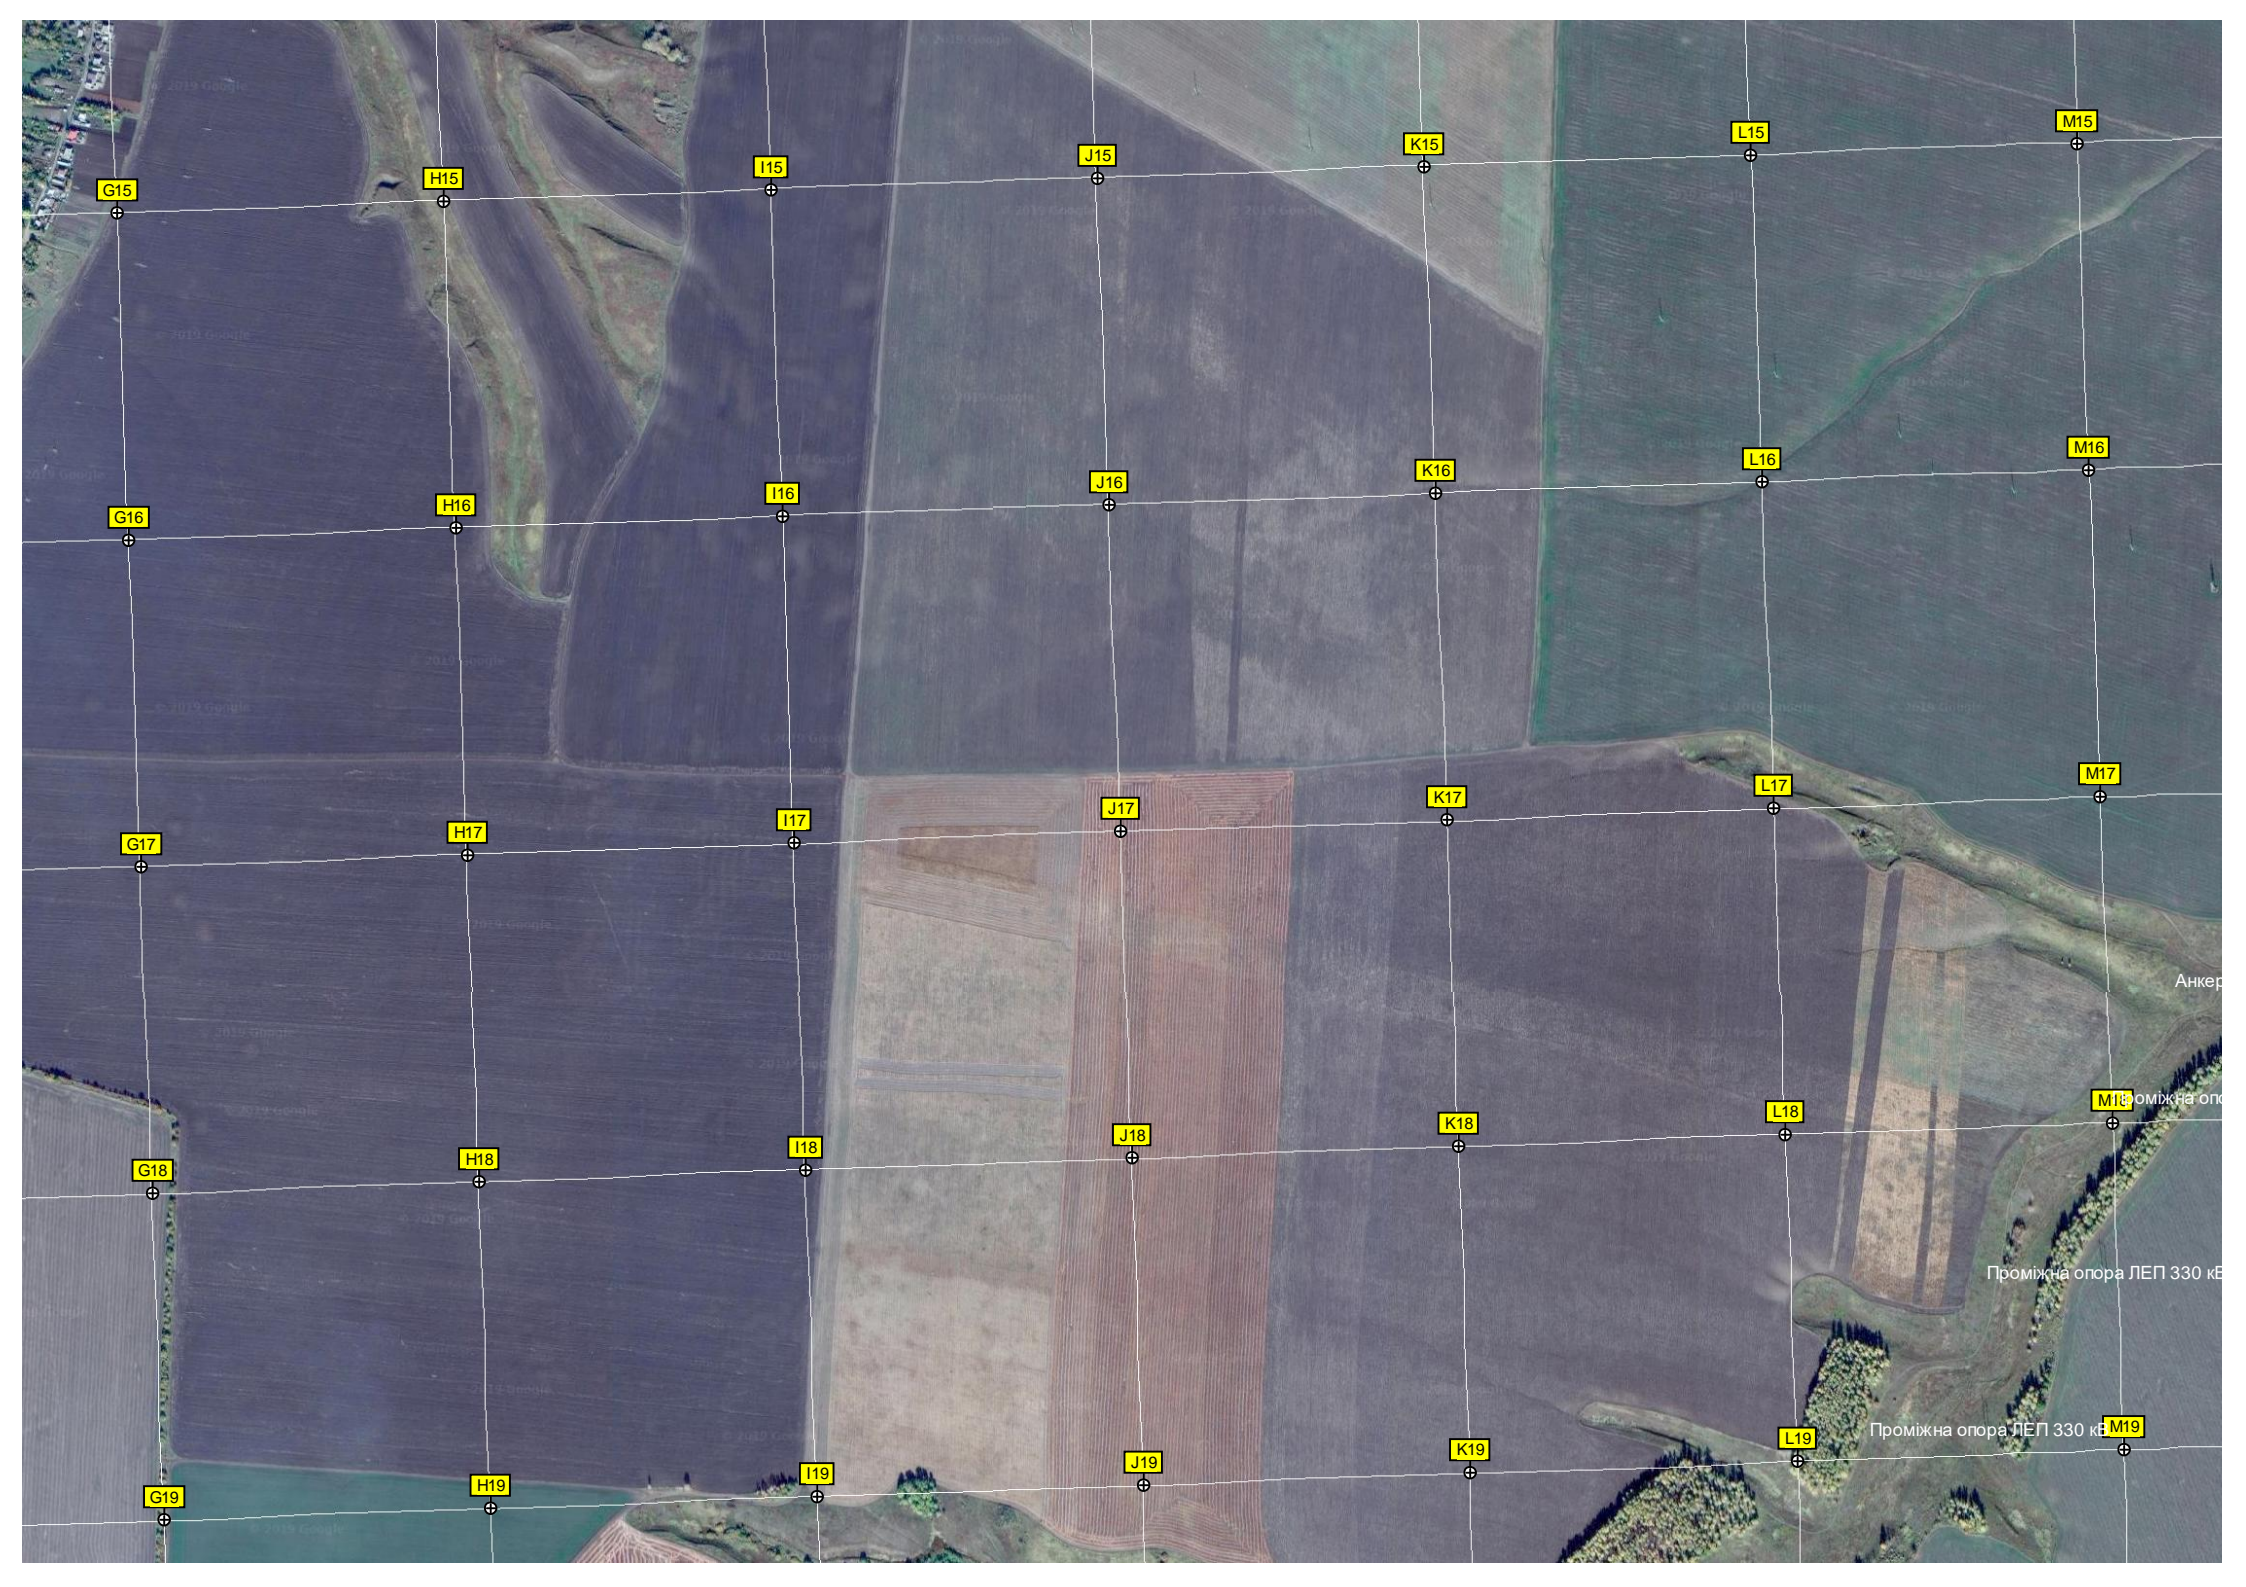

G15

H15

I15

J15

K15

L15

M15

G16

H16

I16

J16

K16

L16

M16

G17

H17

I17

J17

K17

L17

M17

G18

H18

I18

J18

K18

L18

M18

G19

H19

I19

J19

K19

L19

M19


Проміжна опора ЛЕП 330 кВ

Проміжна опора ЛЕП 330 кВ

Анкер

Проміжна опора



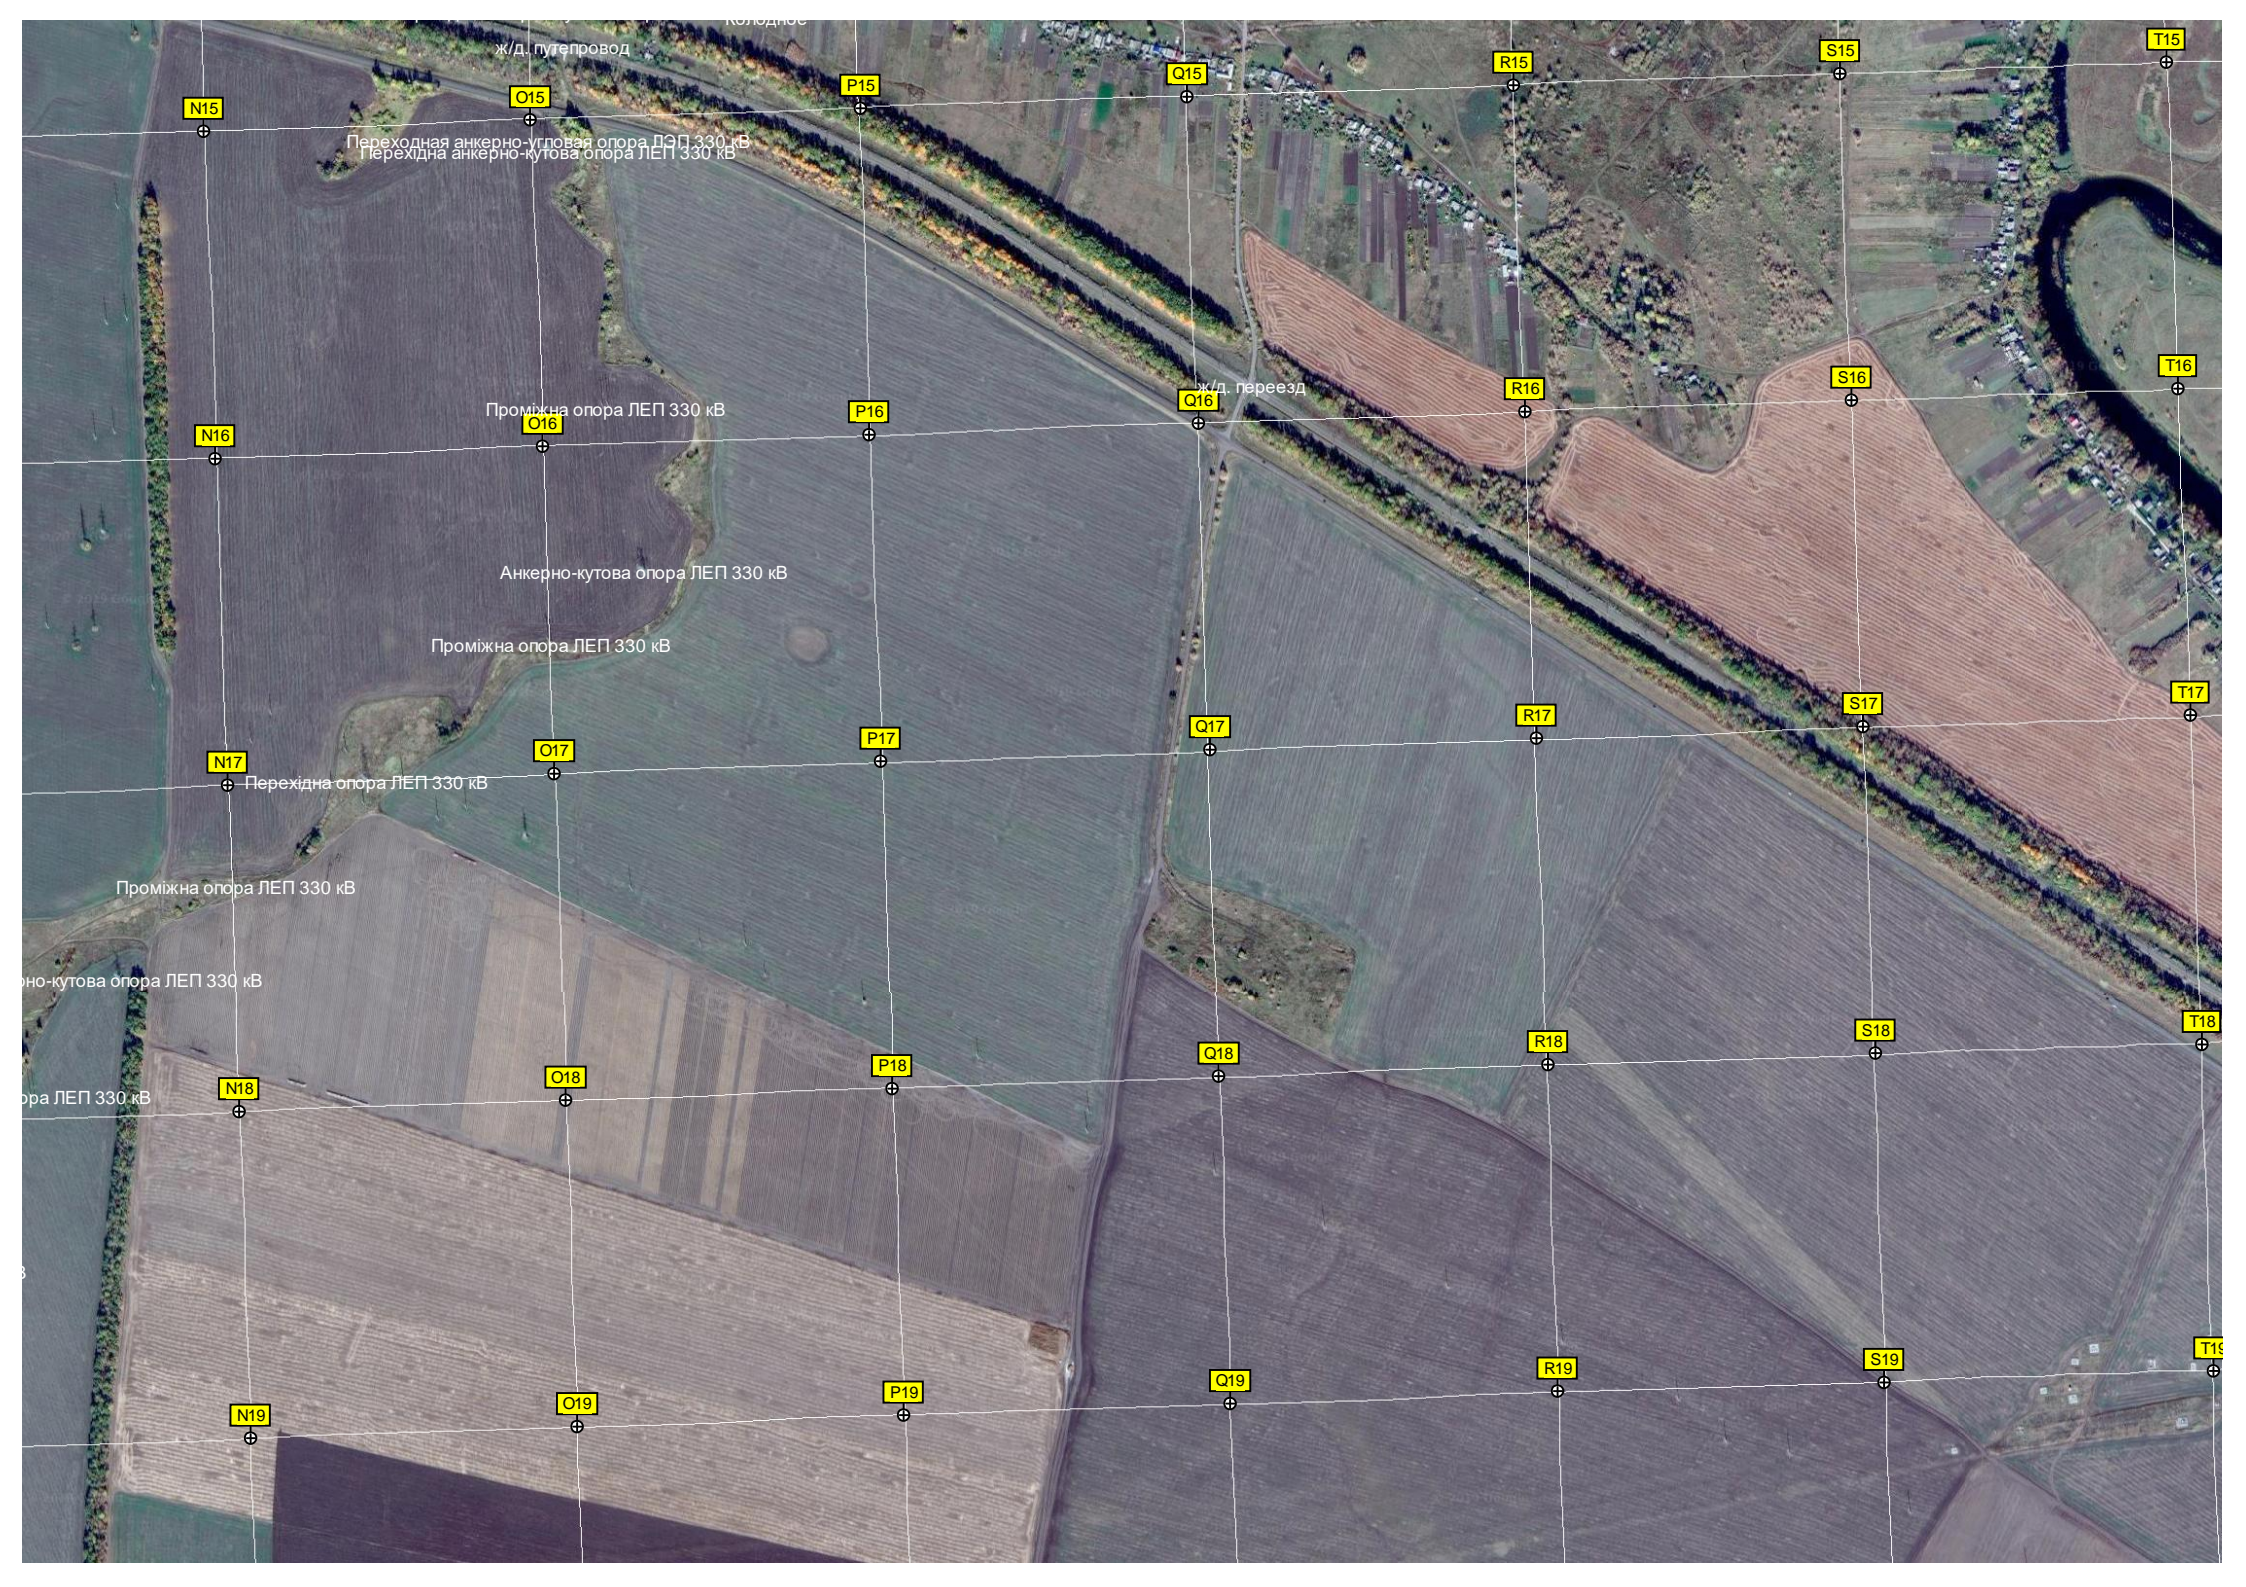

ж.д. тепловод

Колодязі

Перехідна анкерно-кутова опора ЛЕП 330 кВ  
Перехідна анкерно-кутова опора ЛЕП 330 кВ

Проміжна опора ЛЕП 330 кВ

Анкерно-кутова опора ЛЕП 330 кВ

Проміжна опора ЛЕП 330 кВ


ж.д. переїзд

Проміжна опора ЛЕП 330 кВ

Анкерно-кутова опора ЛЕП 330 кВ

Опора ЛЕП 330 кВ



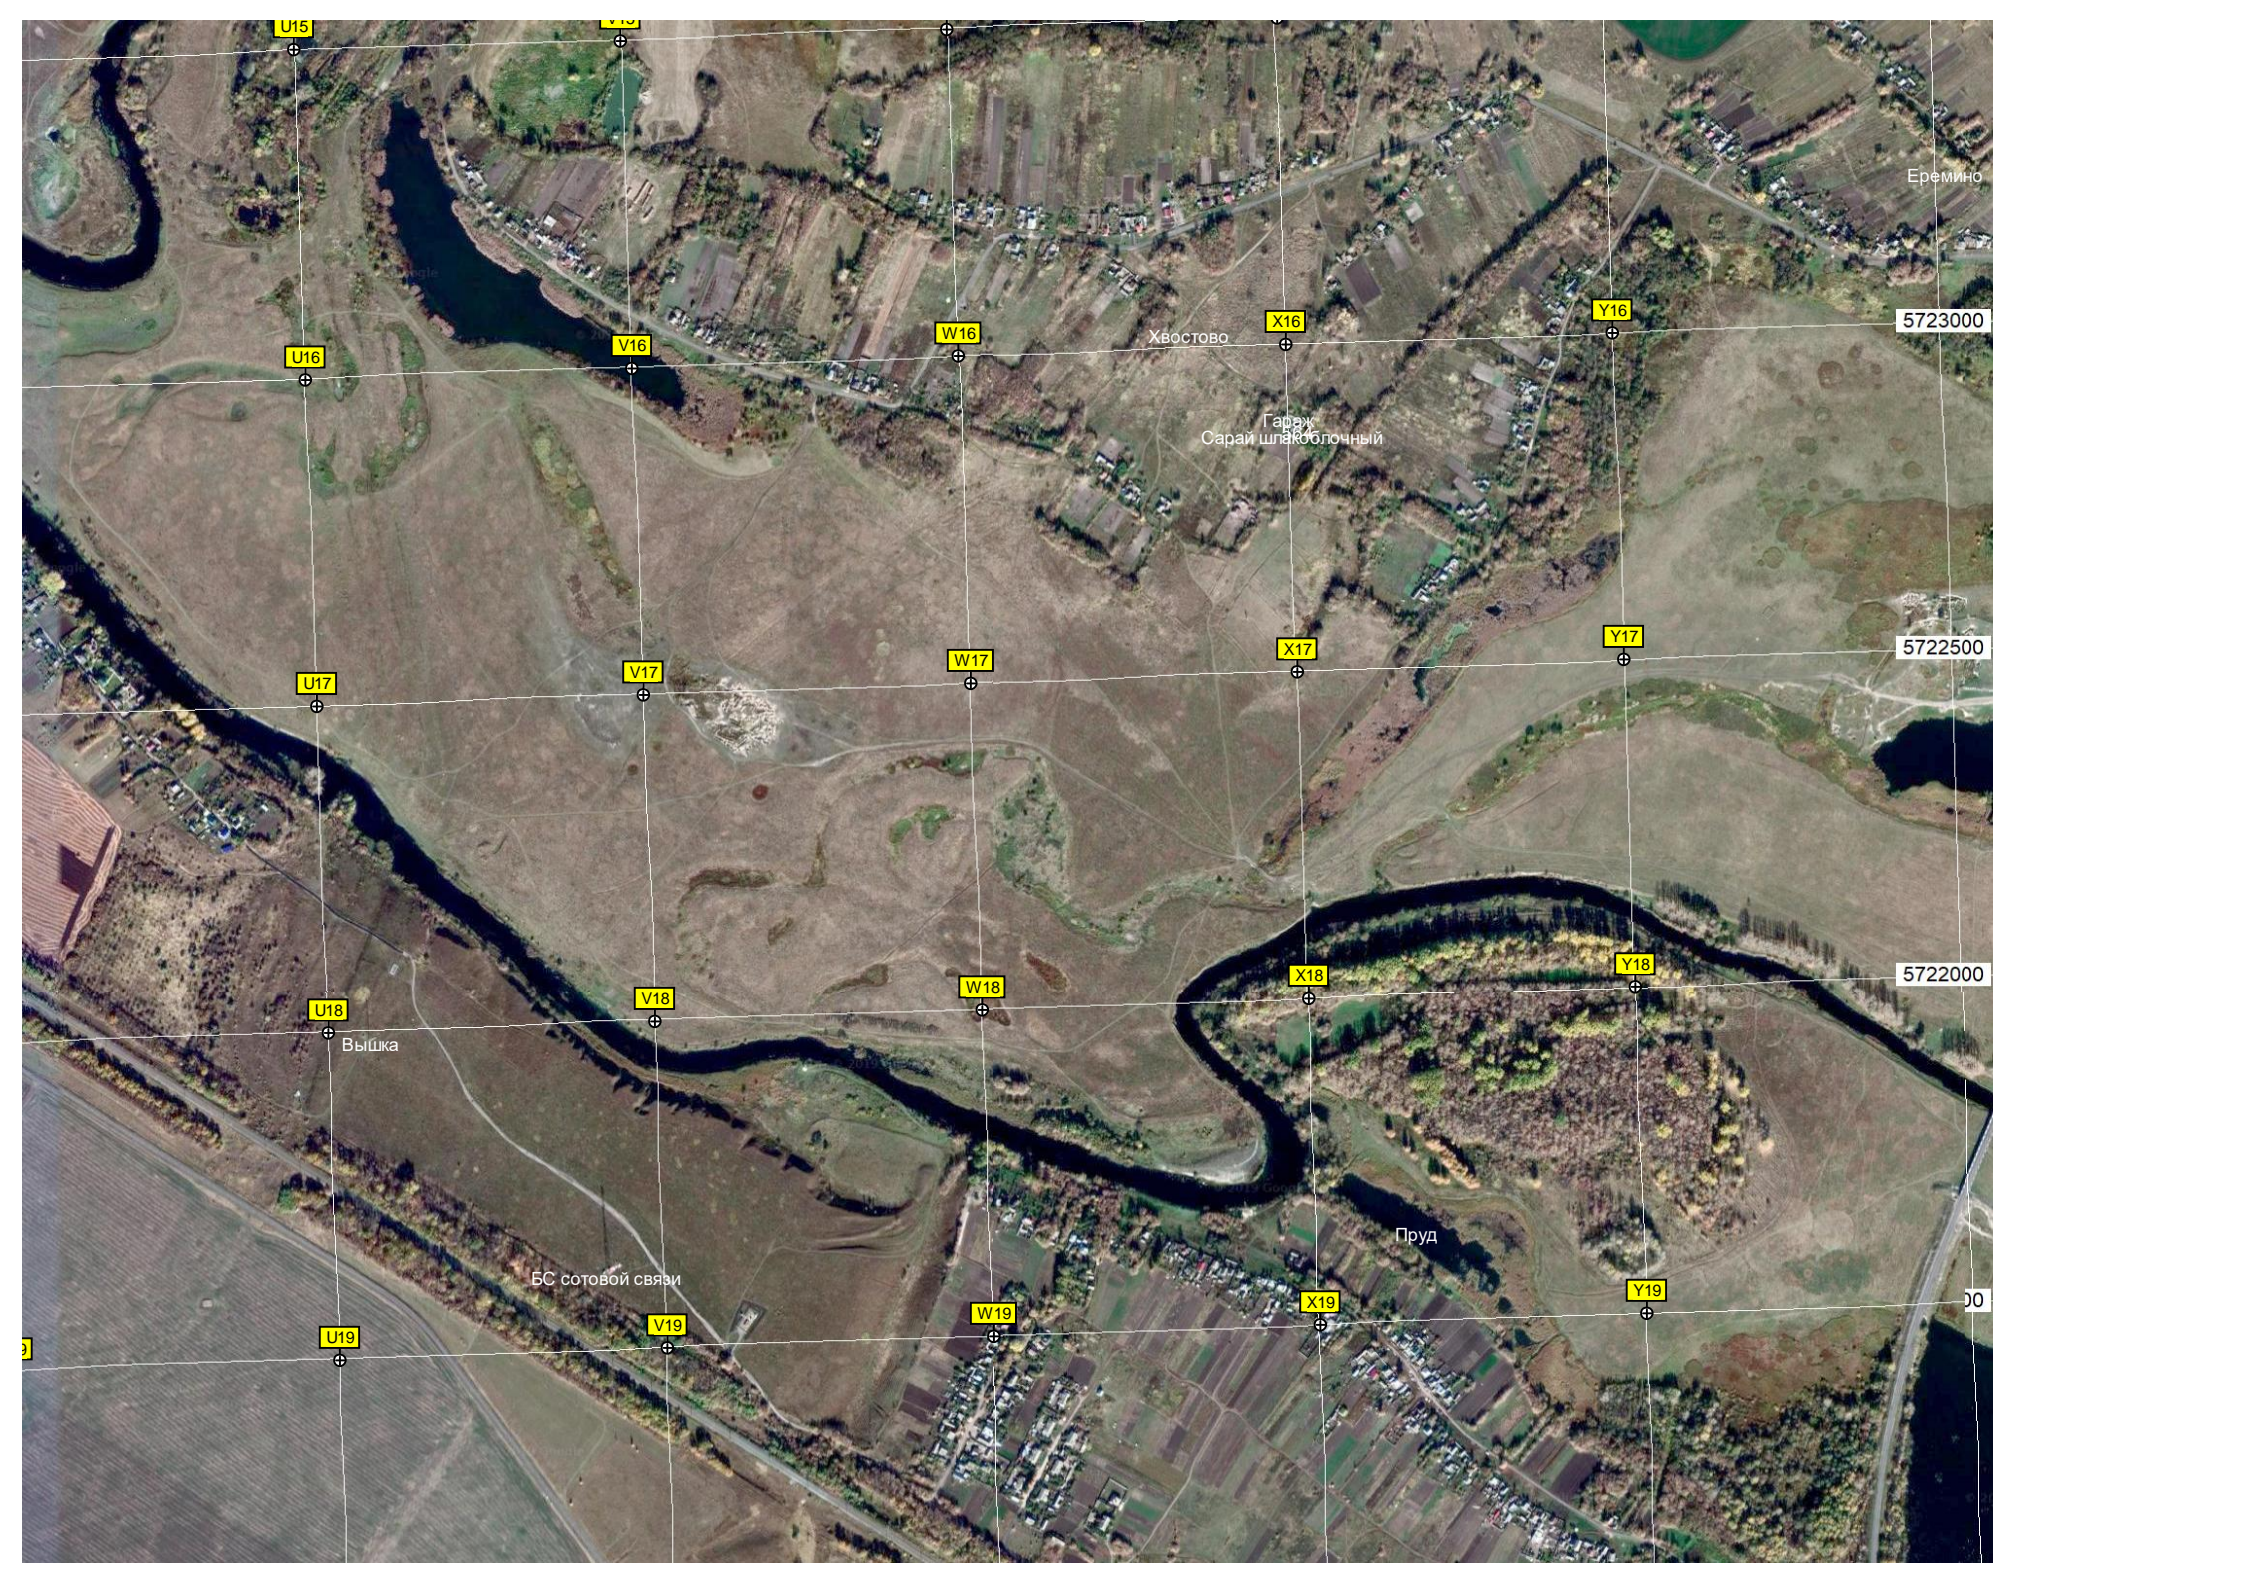

Еремино

5723000

Хвостово

Гараж  
Сарай шлакоблочный

5722500

5722000


Пруд

Вышка


БС сотовой связи

00



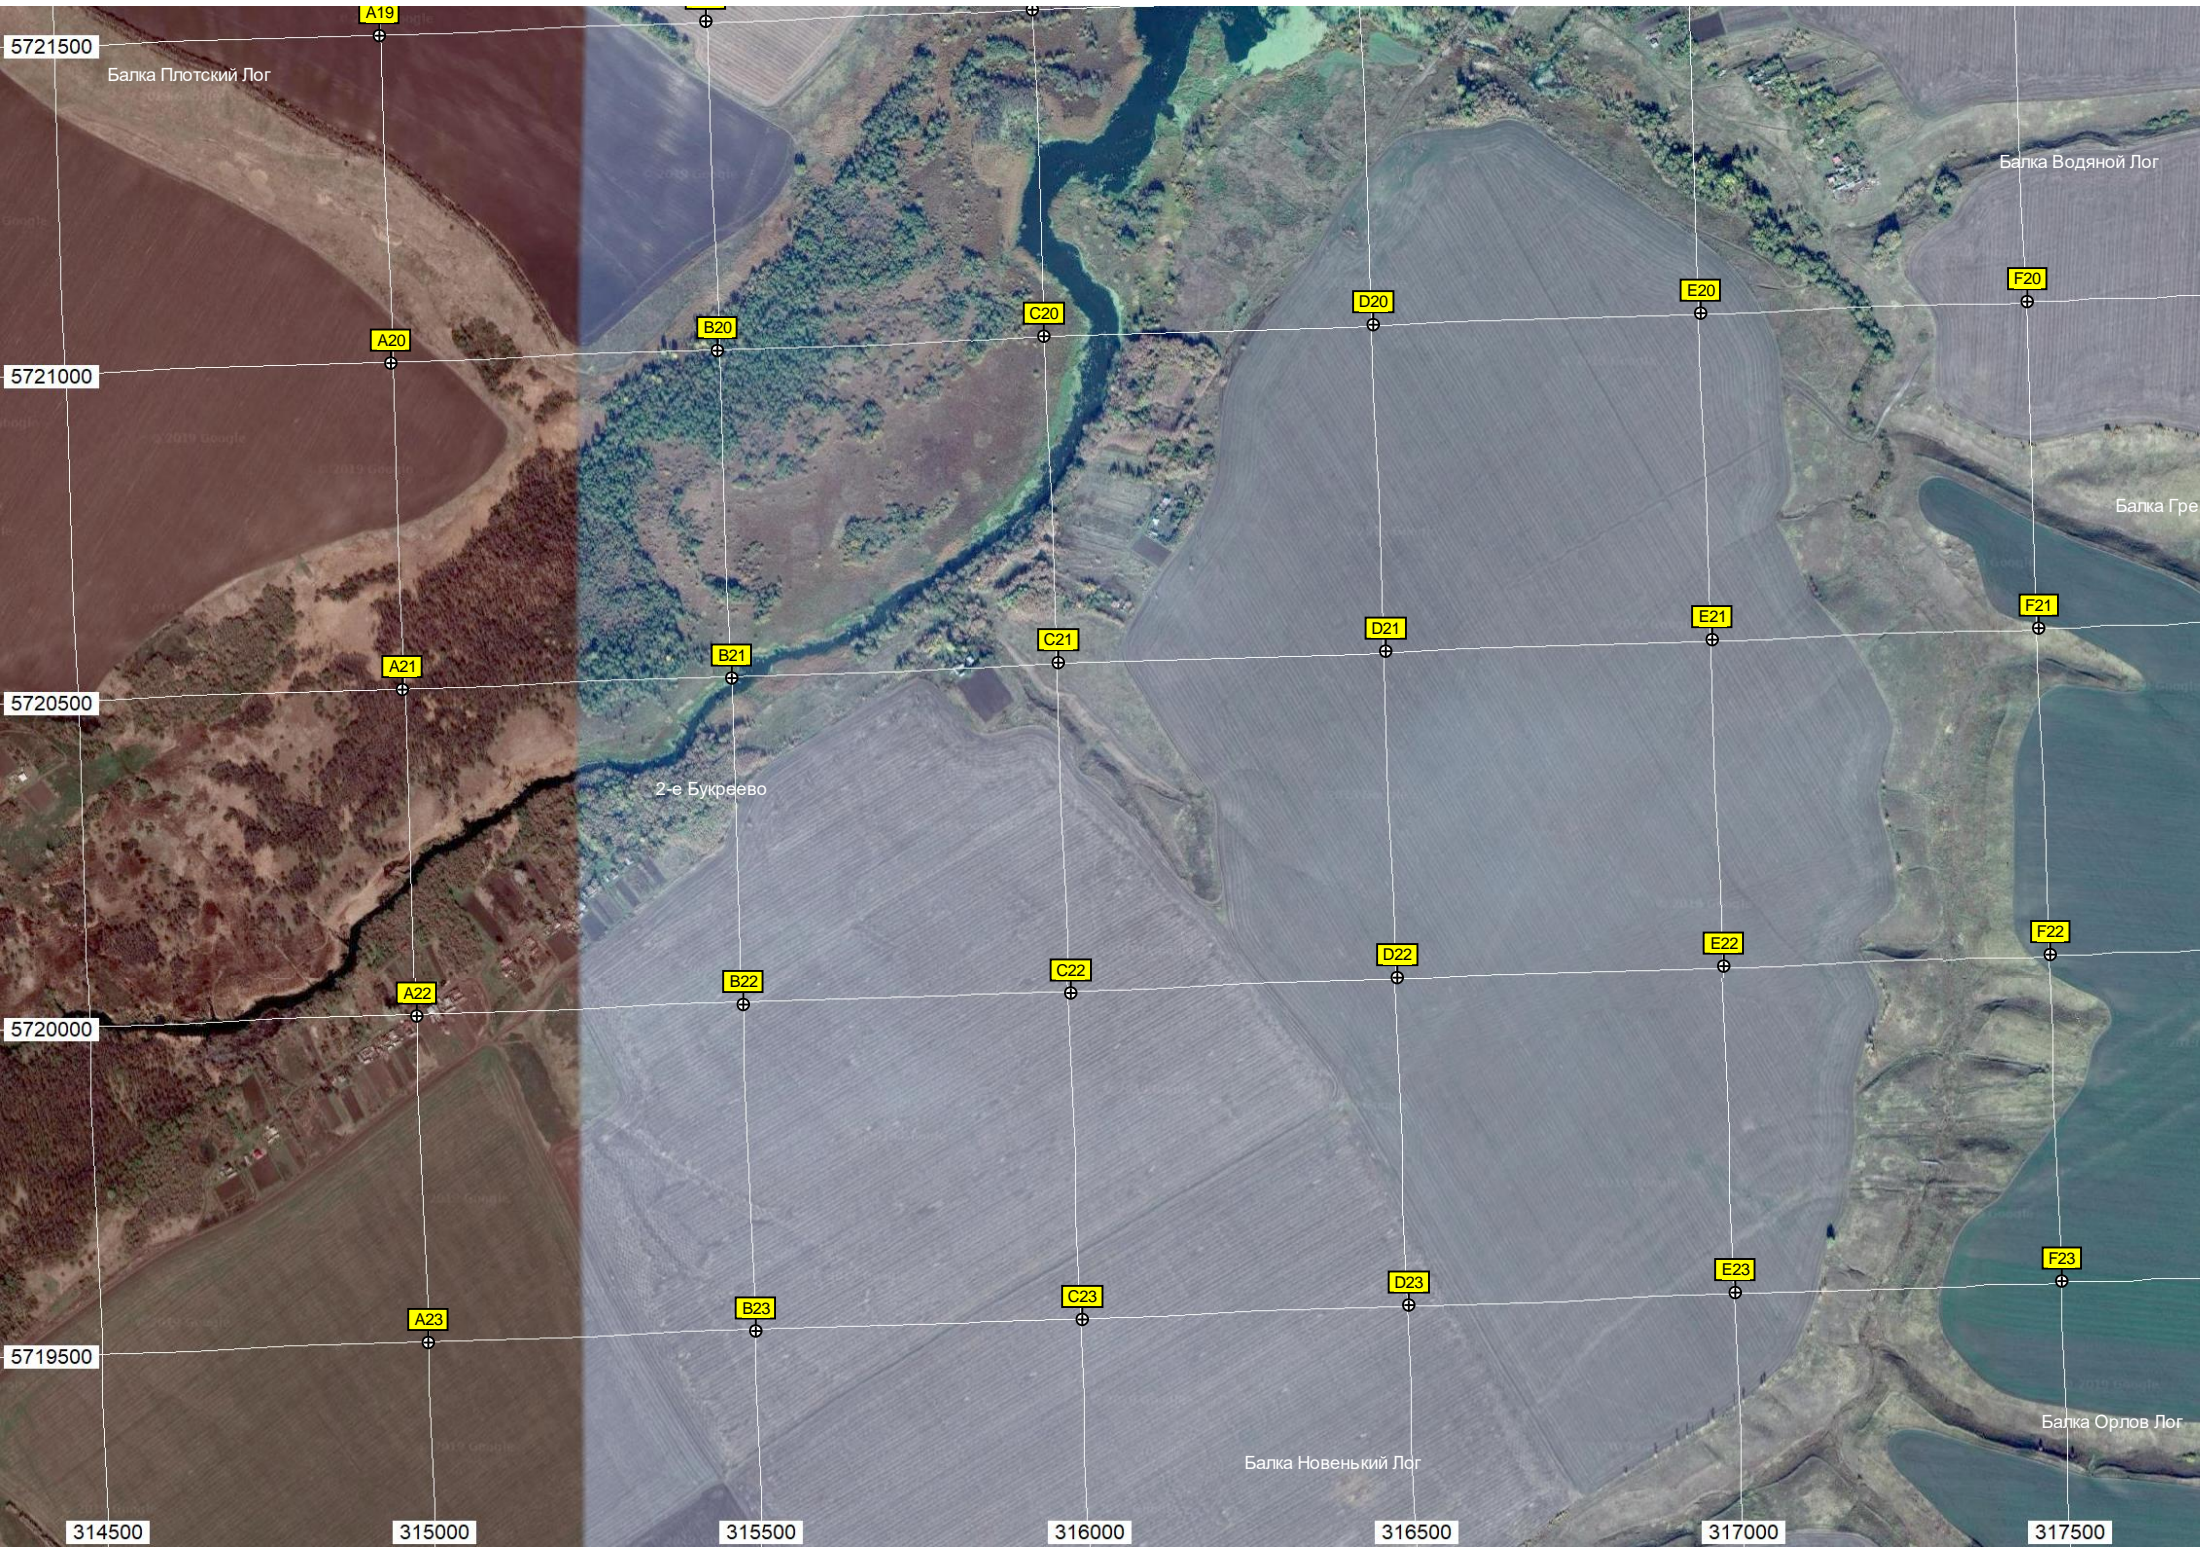



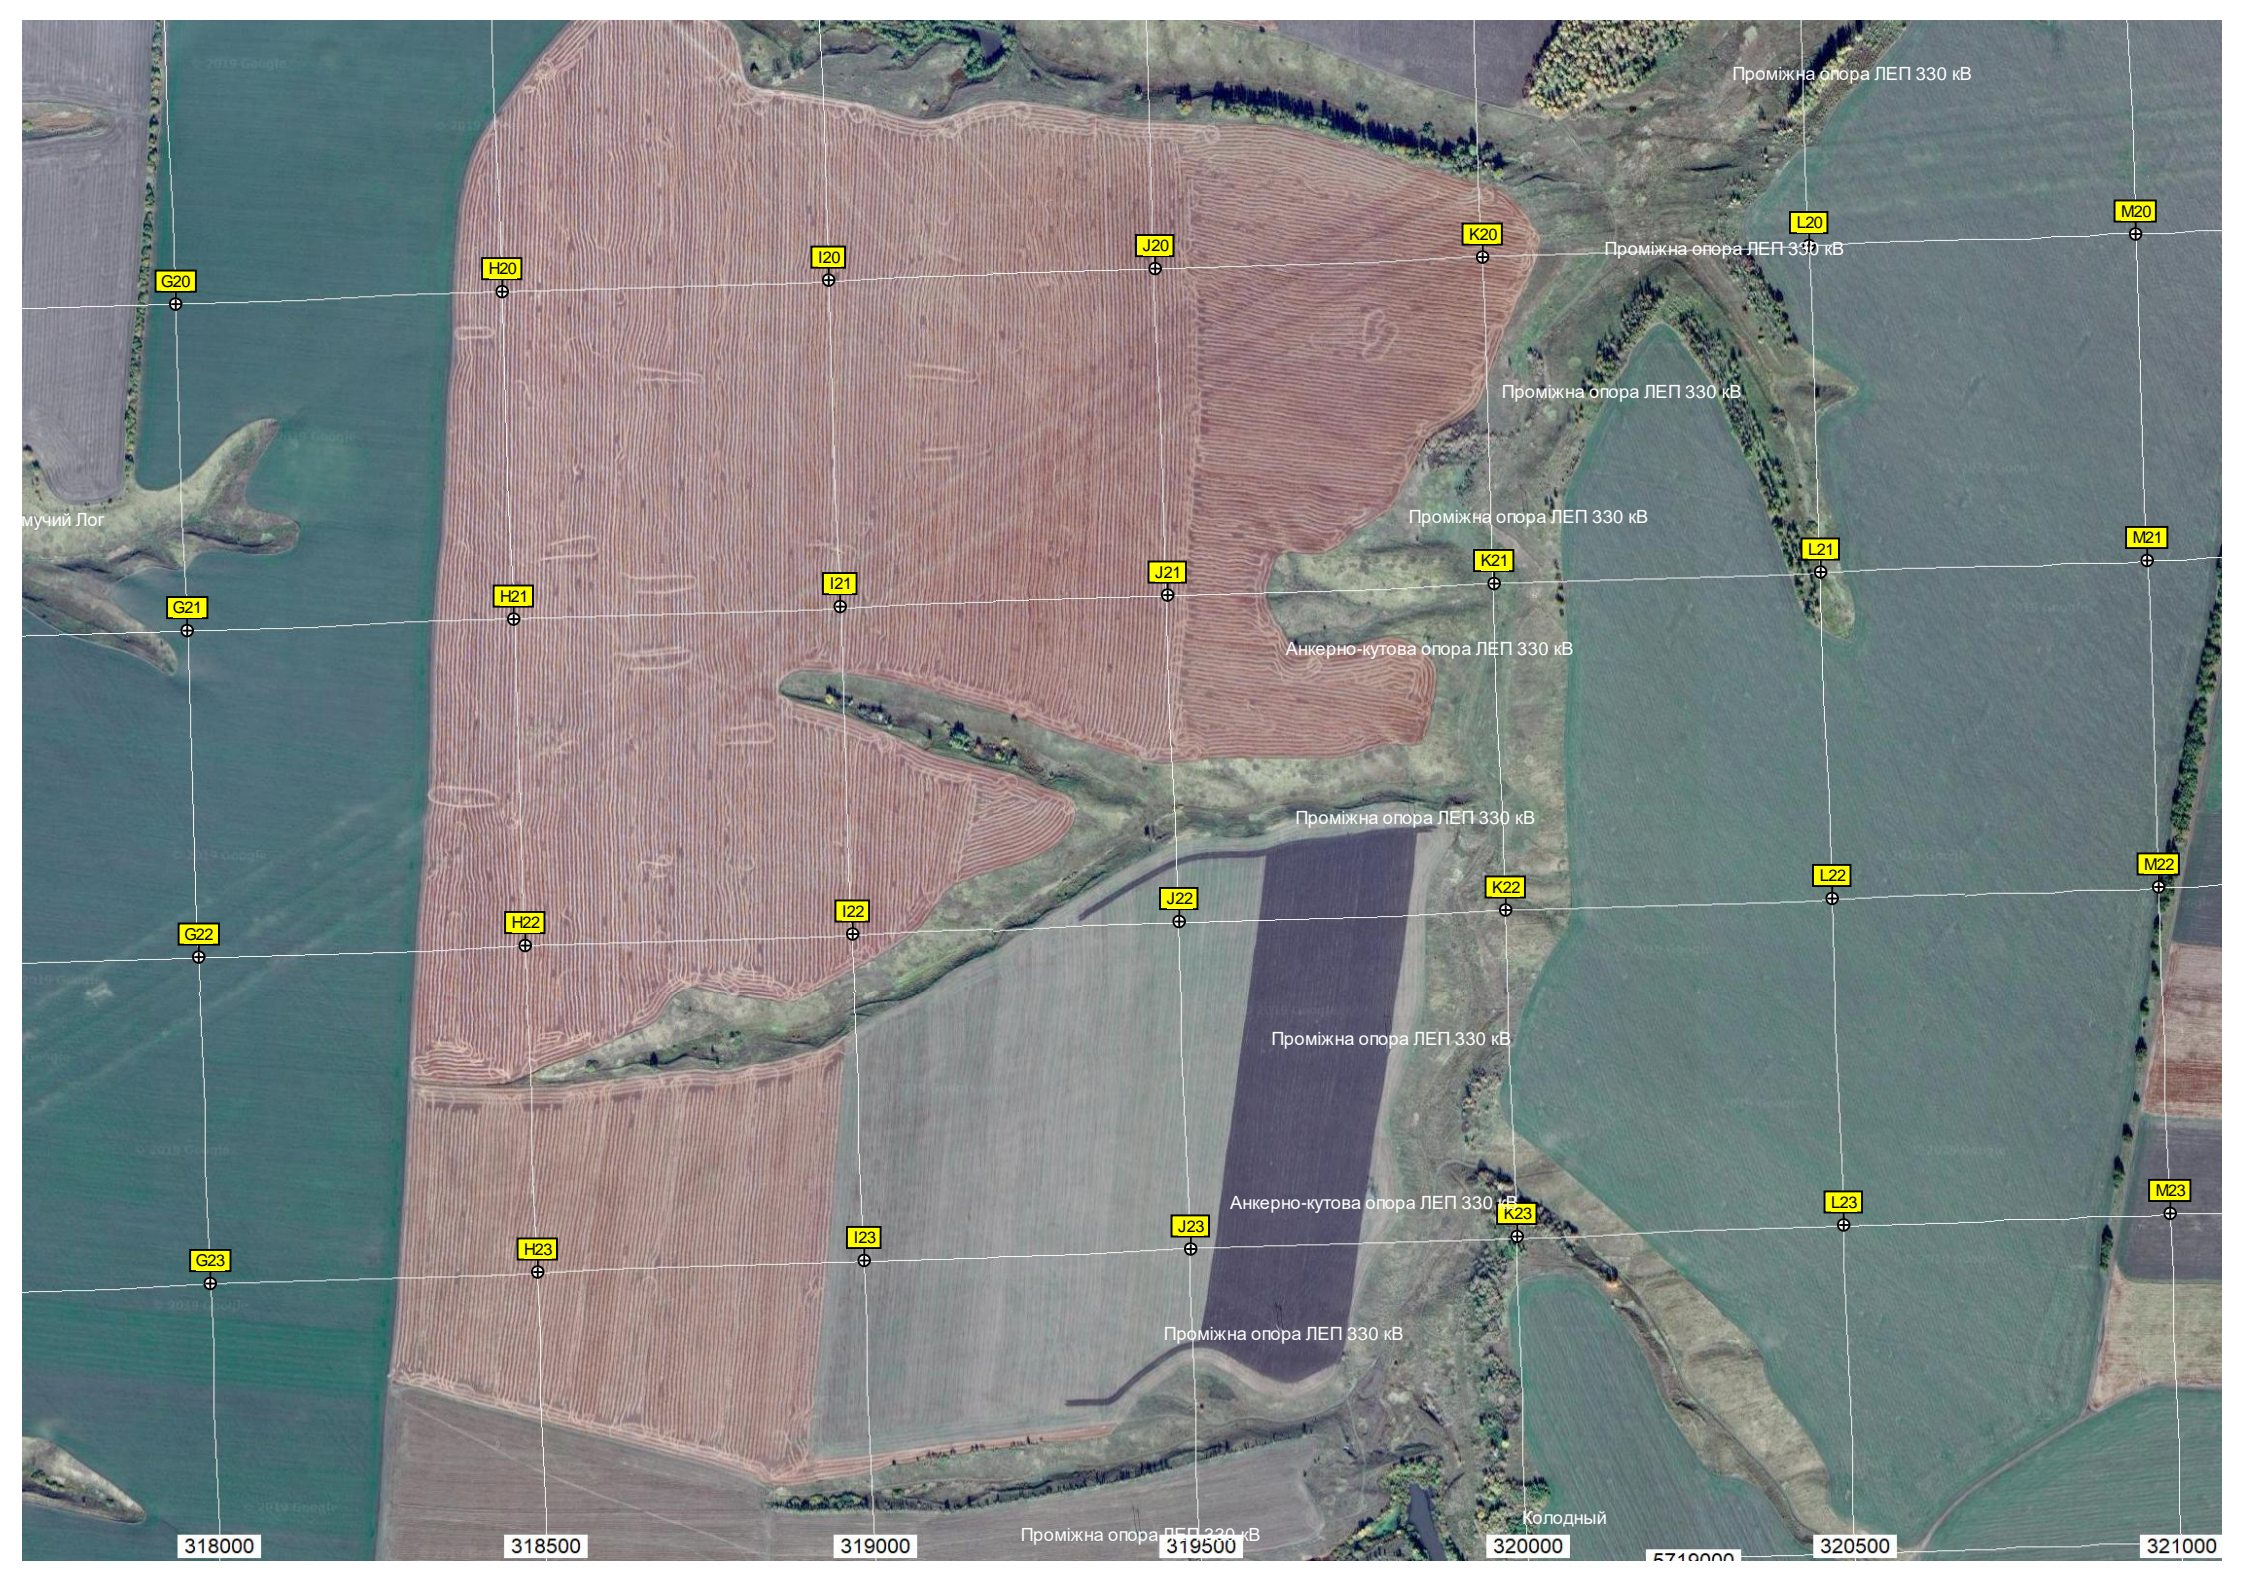

Проміжна опора ЛЕП 330 кВ

Проміжна опора ЛЕП 330 кВ

Проміжна опора ЛЕП 330 кВ

Проміжна опора ЛЕП 330 кВ

Анкерно-кутова опора ЛЕП 330 кВ

Проміжна опора ЛЕП 330 кВ

Проміжна опора ЛЕП 330 кВ

Анкерно-кутова опора ЛЕП 330 кВ

Проміжна опора ЛЕП 330 кВ

Проміжна опора ЛЕП 330 кВ

мучий Лог

Колодний

G20

H20

I20

J20

K20

L20

M20

G21

H21

I21

J21

K21

L21

M21

G22

H22

I22

J22

K22

L22

M22

G23

H23

I23

J23

K23

L23

M23

318000

318500

319000


319500

320000

320500

321000



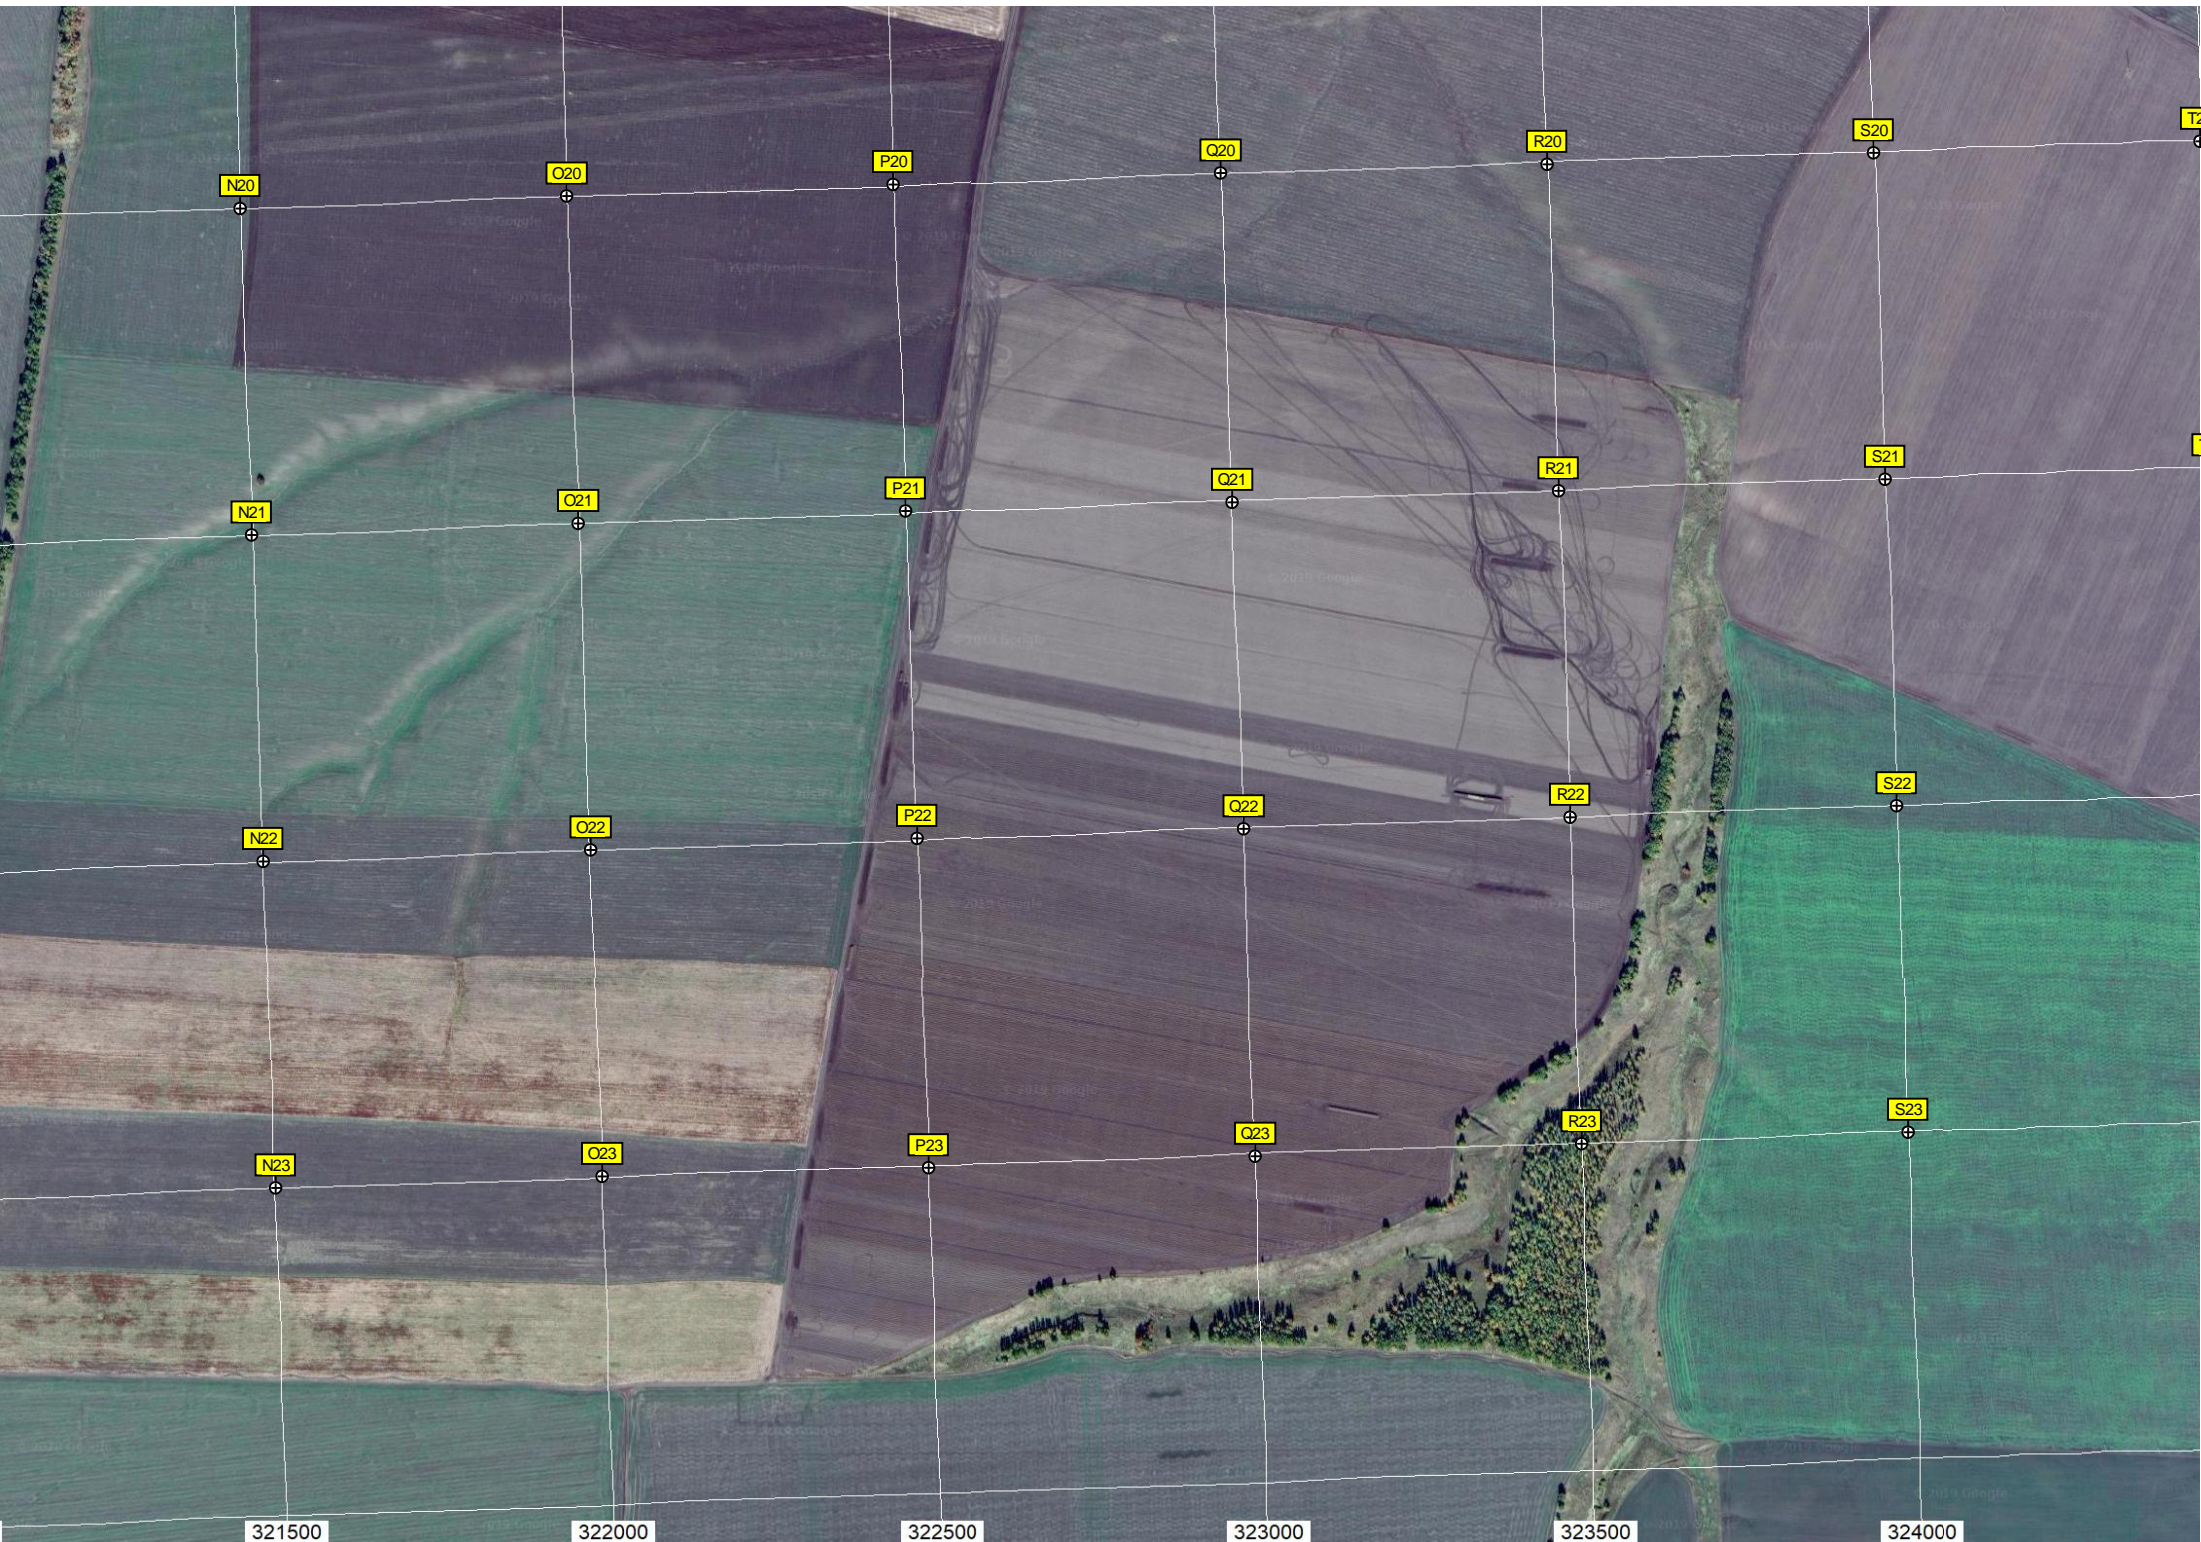

N20

O20

P20

Q20

R20

S20

N21

O21

P21

Q21

R21

S21

N22

O22

P22

Q22

R22

S22

N23

O23

P23

Q23

R23

S23

321500

322000


322500

323000

323500

324000



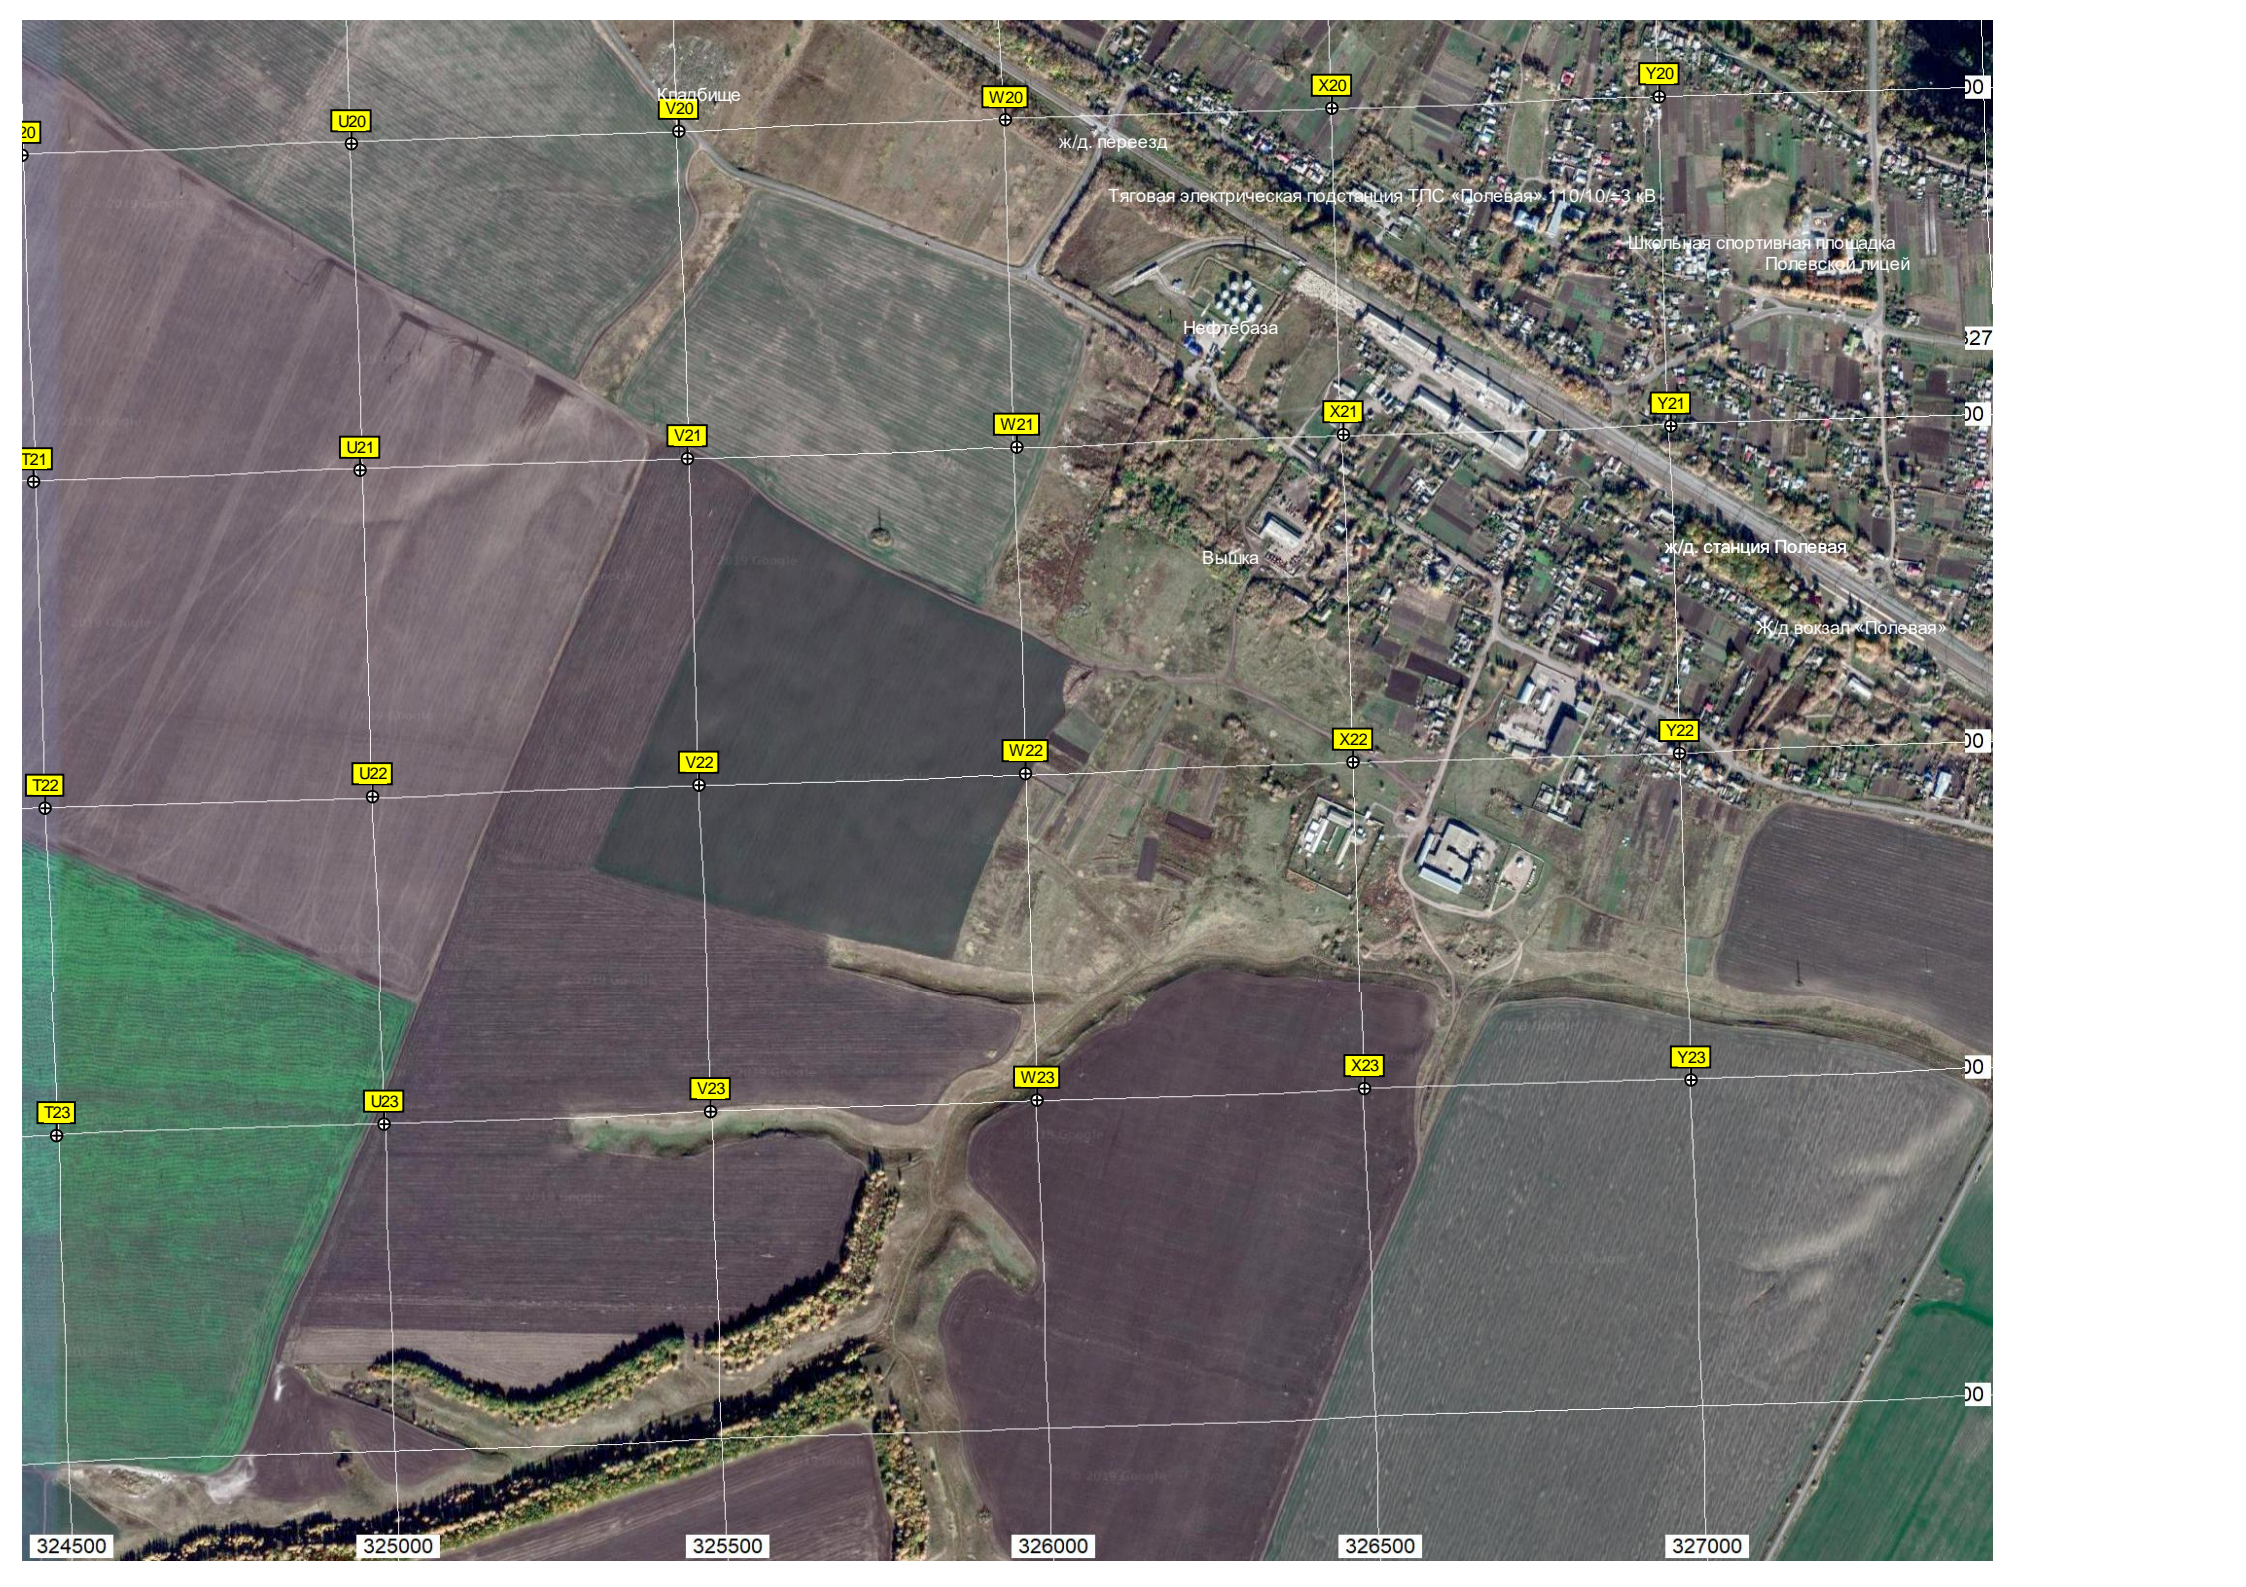

20

U20

V20

W20

X20

Y20

00

T21

U21

V21

W21

X21

Y21

27

00

T22

U22

V22

W22

X22

Y22

00

T23

U23

V23

W23

X23

Y23

00

00

324500

325000

325500

326000

326500

327000

Кладбище

ж/д. переезд

Тяговая электрическая подстанция ТПС «Полевая» 110/10/3 кВ

Нефтебаза

Вышка

Школьная спортивная площадка  
Полевской лицей

ж/д. станция Полевая

Ж/д вокзал «Полевая»