



412500 413000 413500 414000 414500 415000 415500 416000 416500

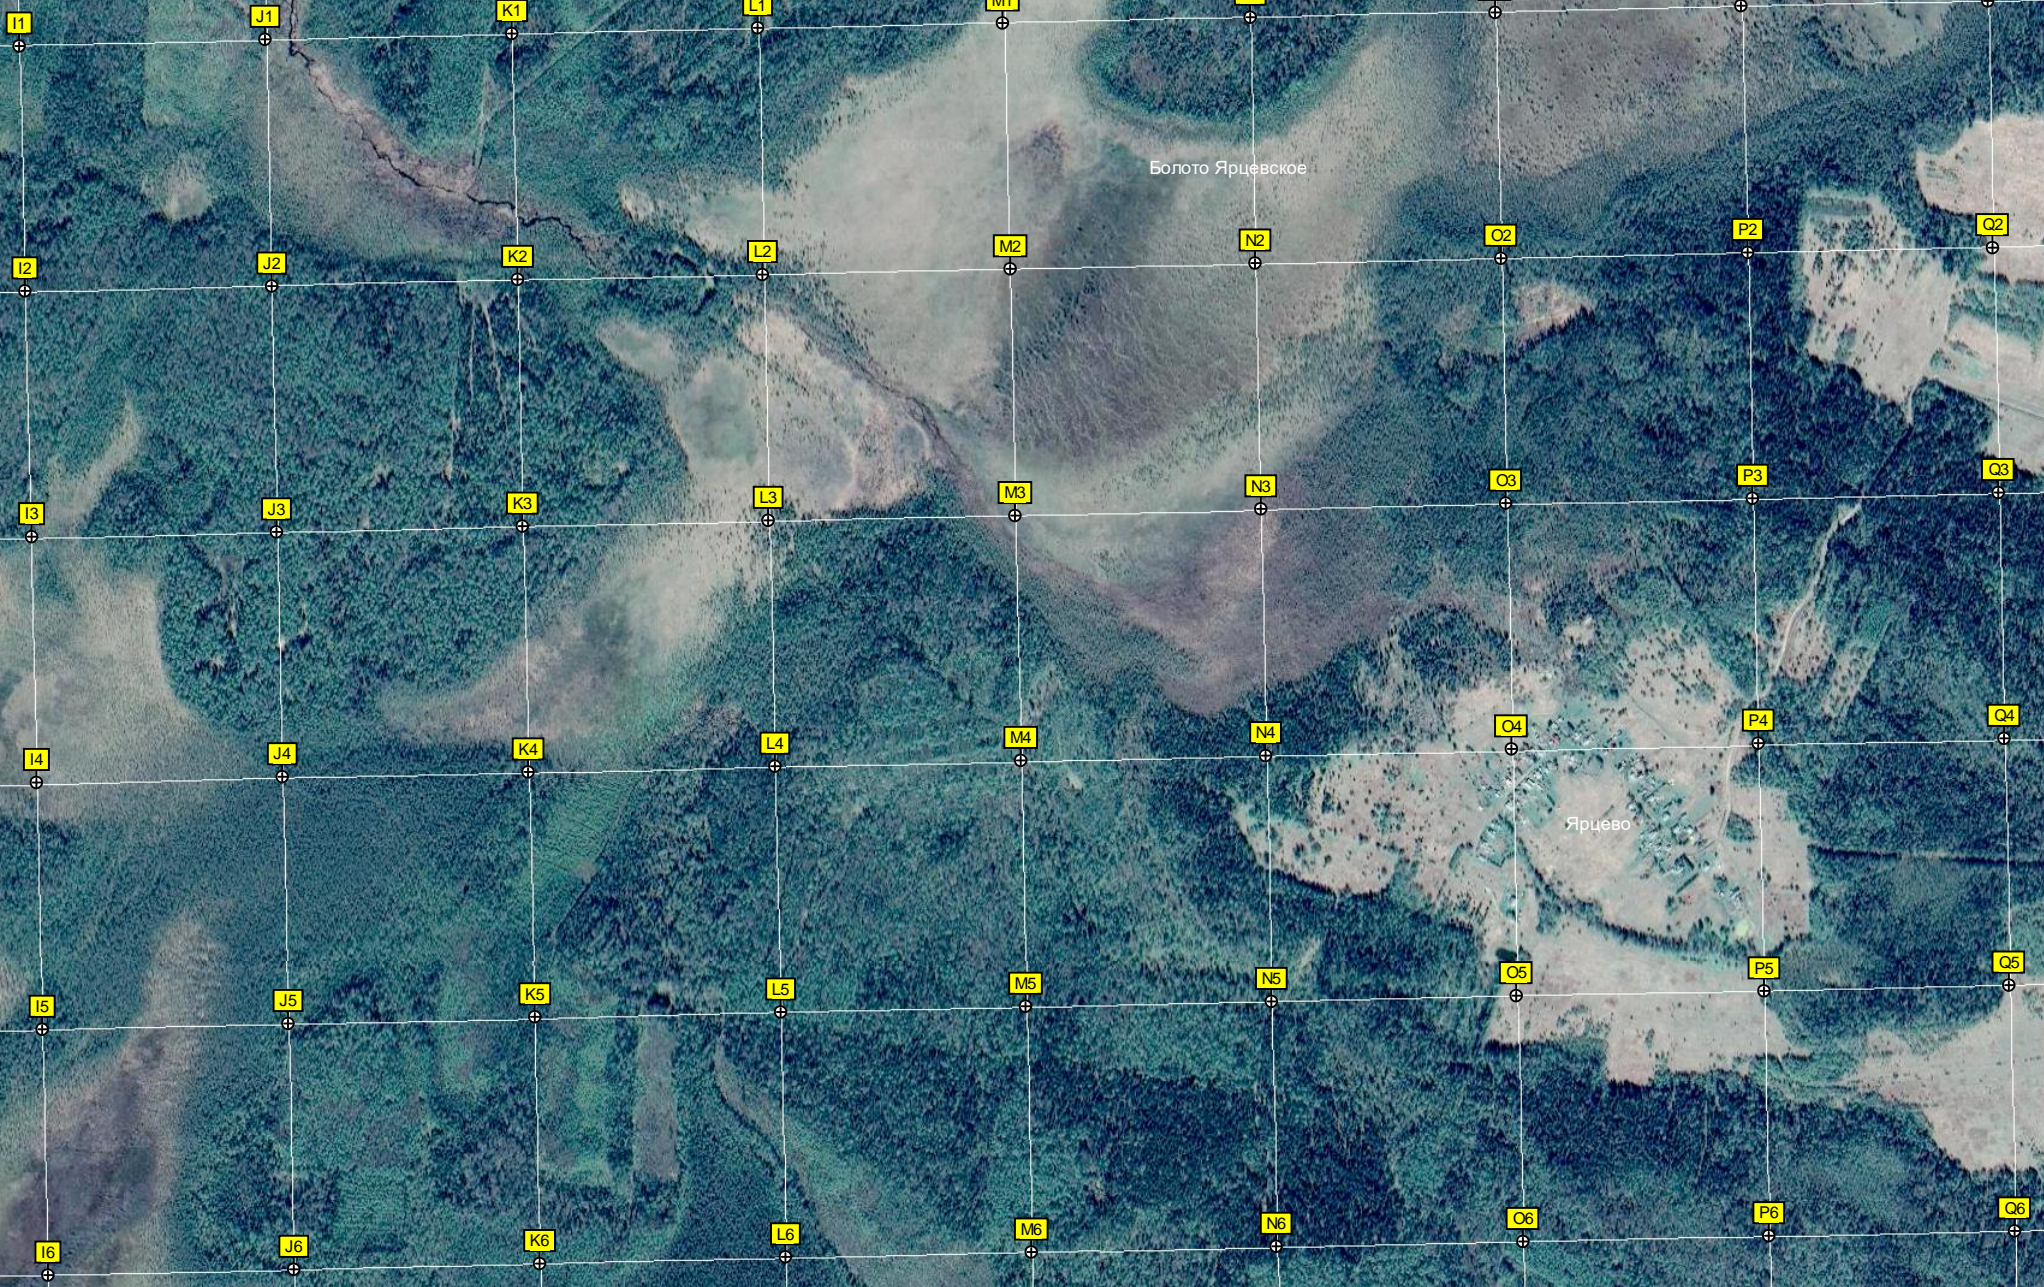



Болото Ярцевское


Ярцево

I16 J16 K16 L16 M16 N16 O16 P16 Q16
I15 J15 K15 L15 M15 N15 O15 P15 Q15
I14 J14 K14 L14 M14 N14 O14 P14 Q14
I13 J13 K13 L13 M13 N13 O13 P13 Q13
I12 J12 K12 L12 M12 N12 O12 P12 Q12
I11 J11 K11 L11 M11 N11 O11 P11 Q11

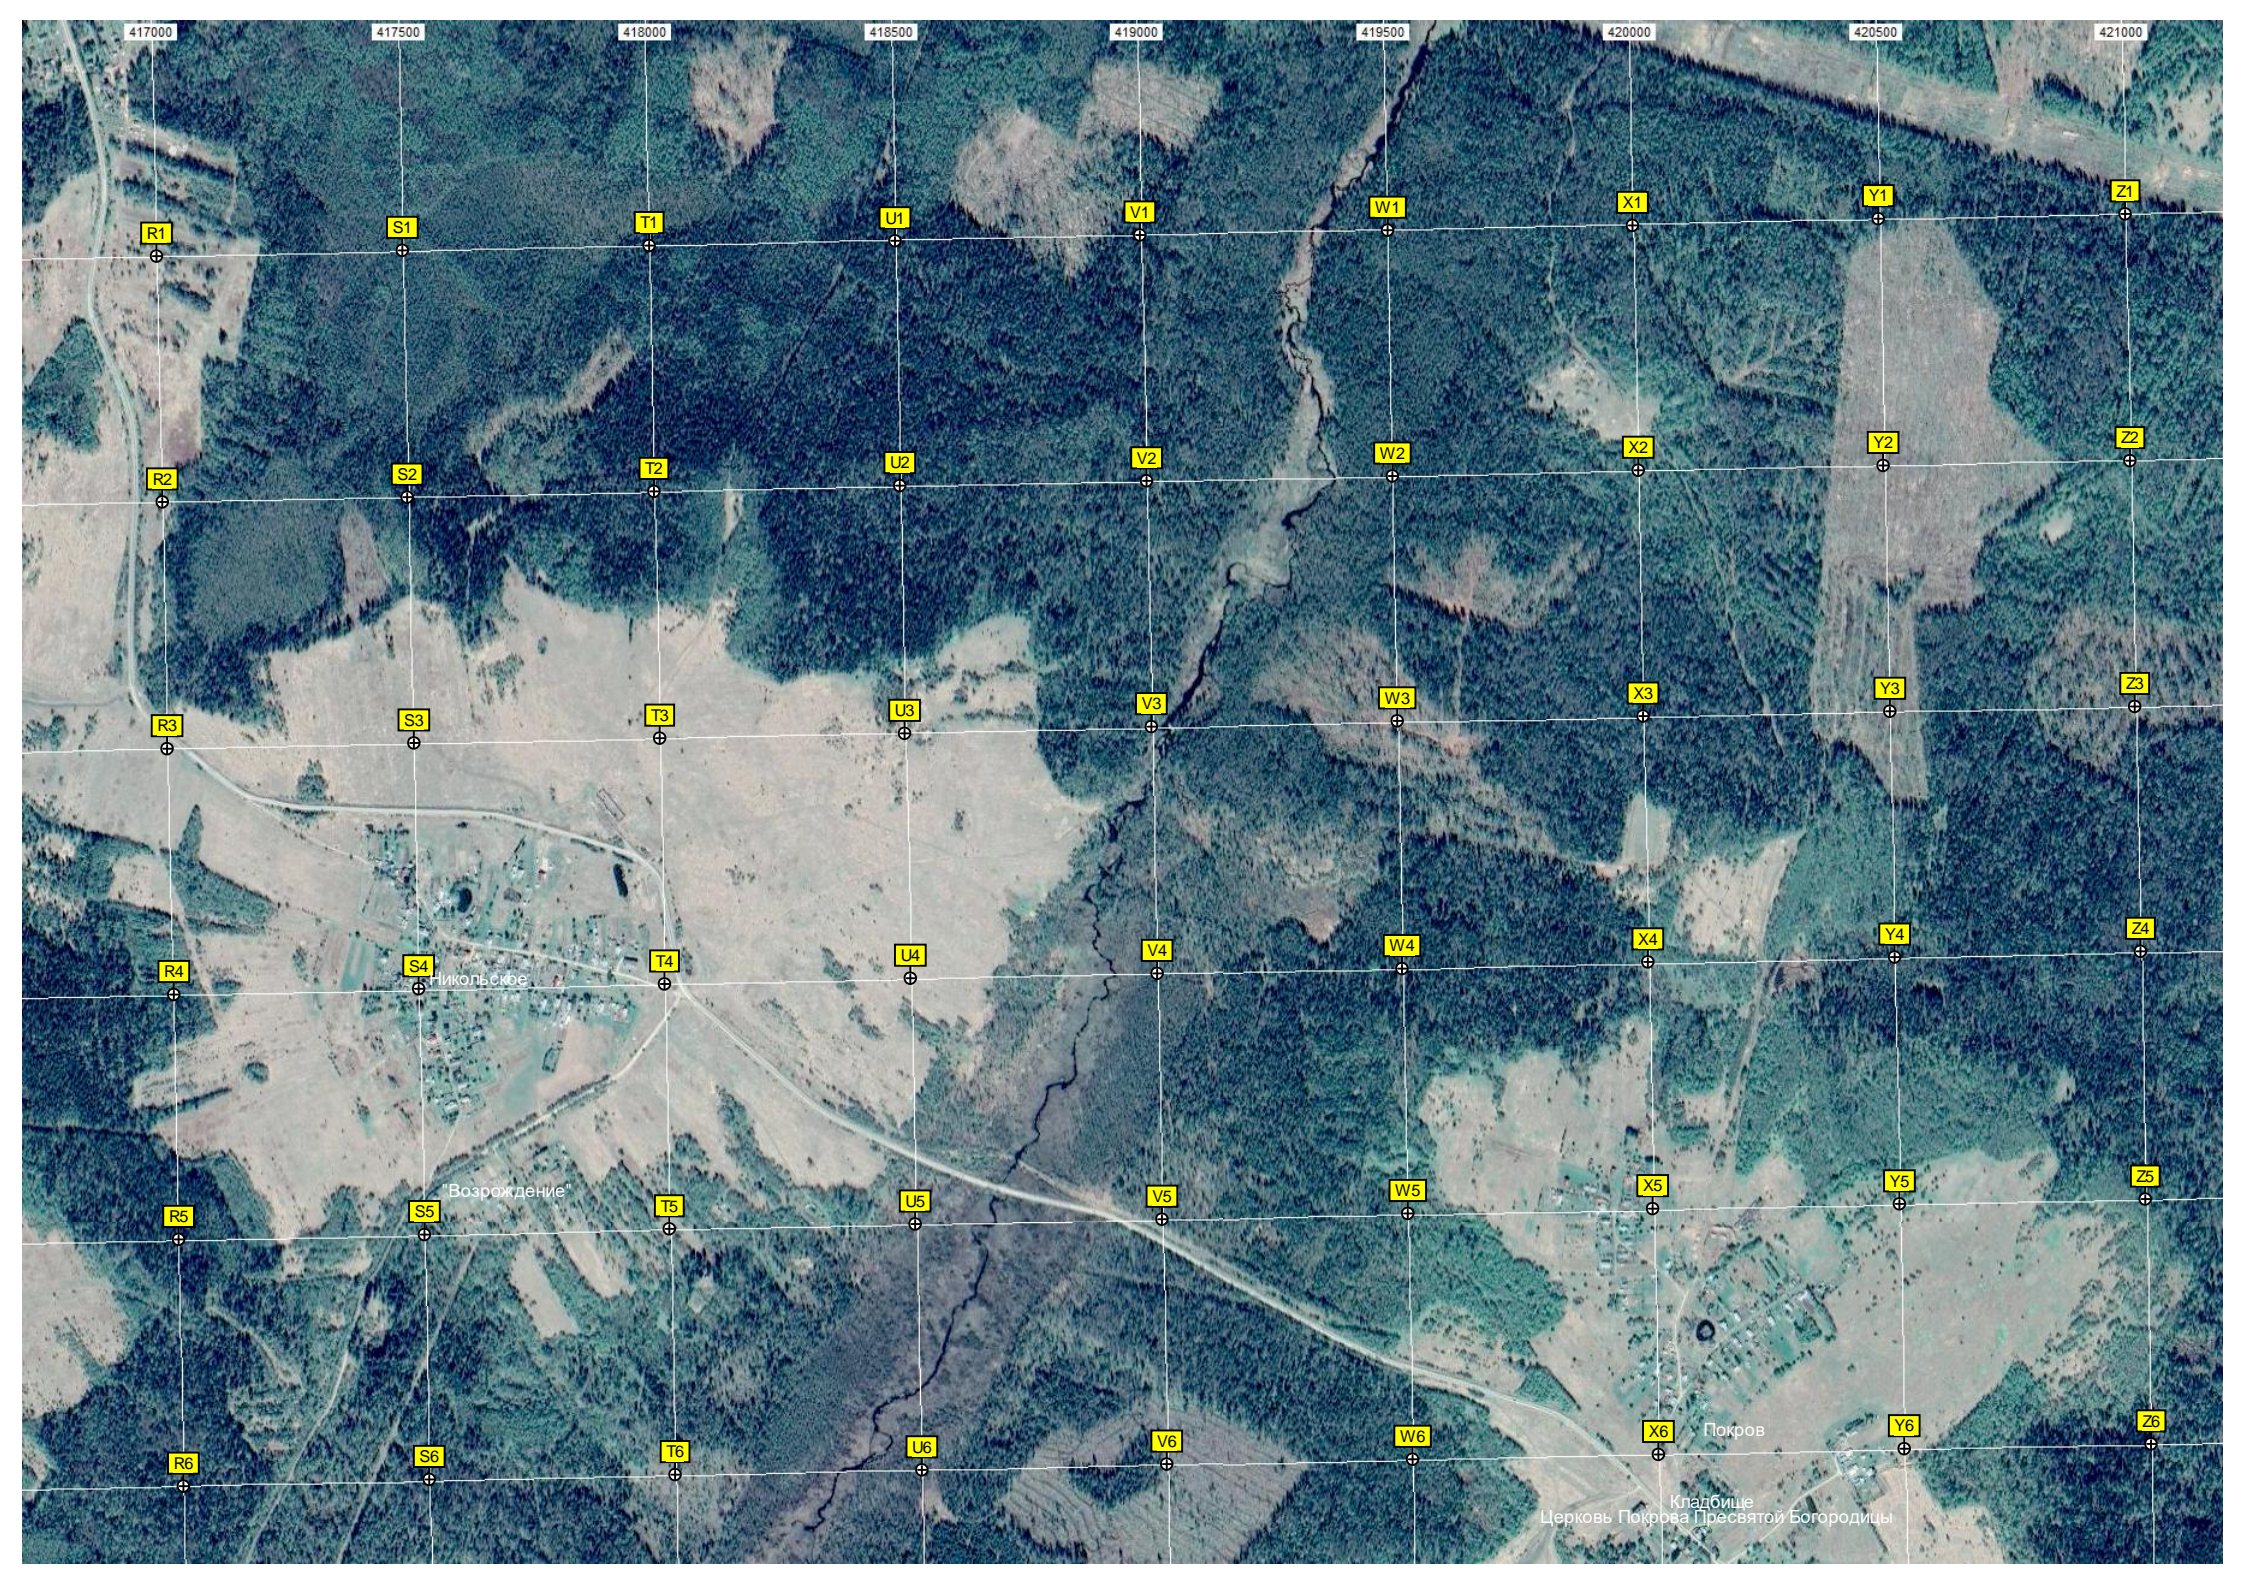

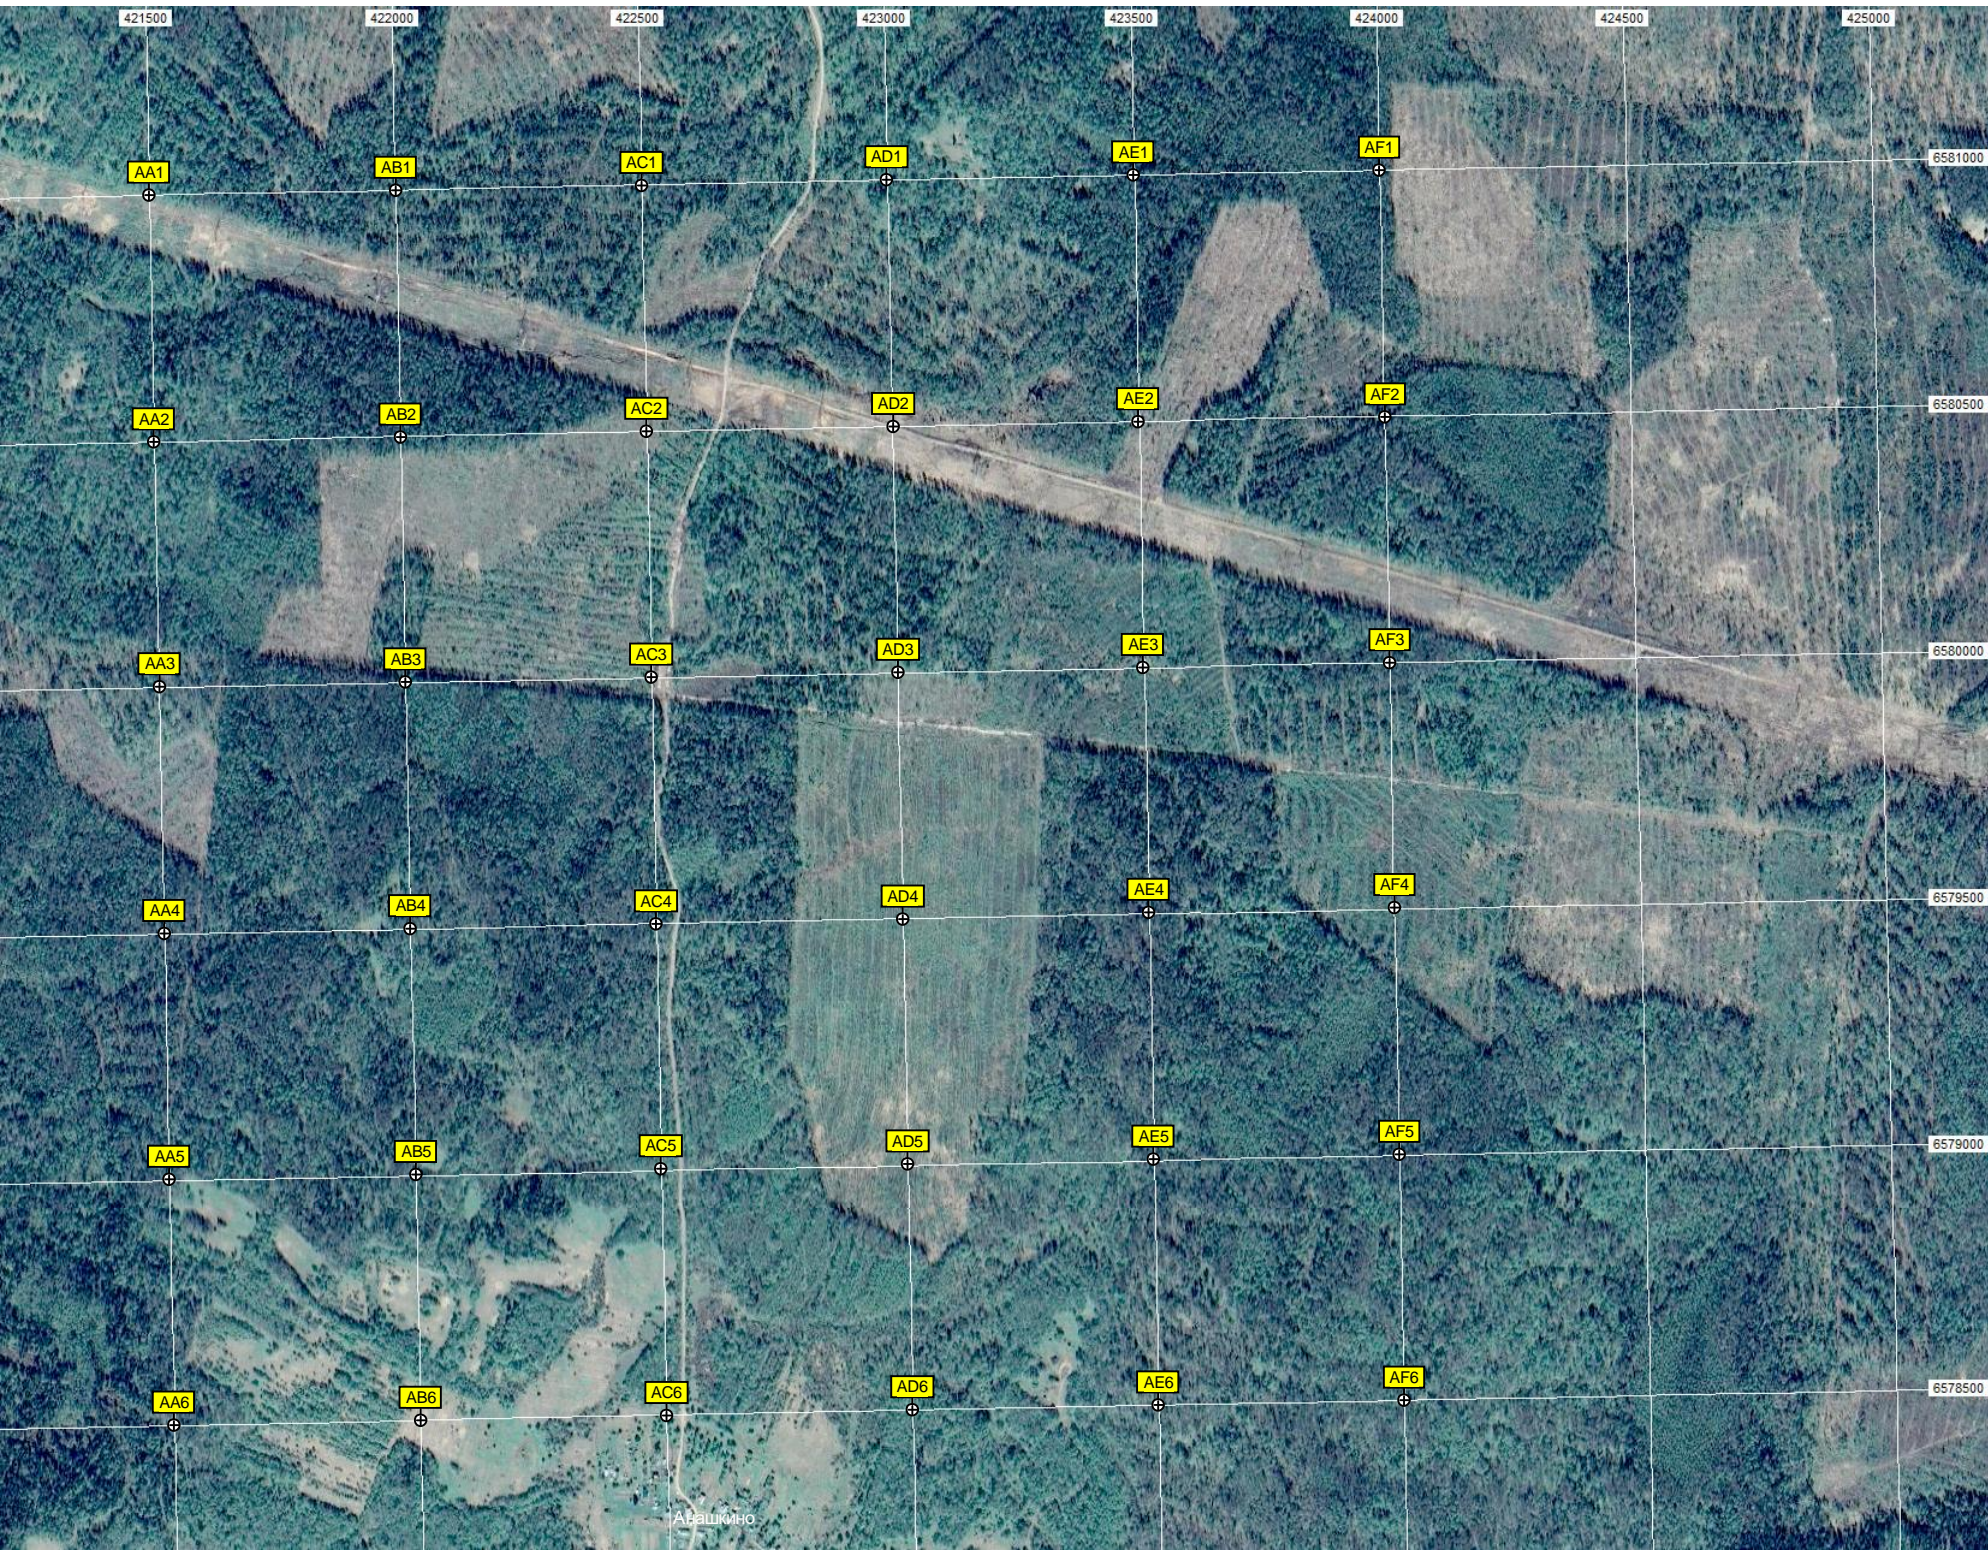

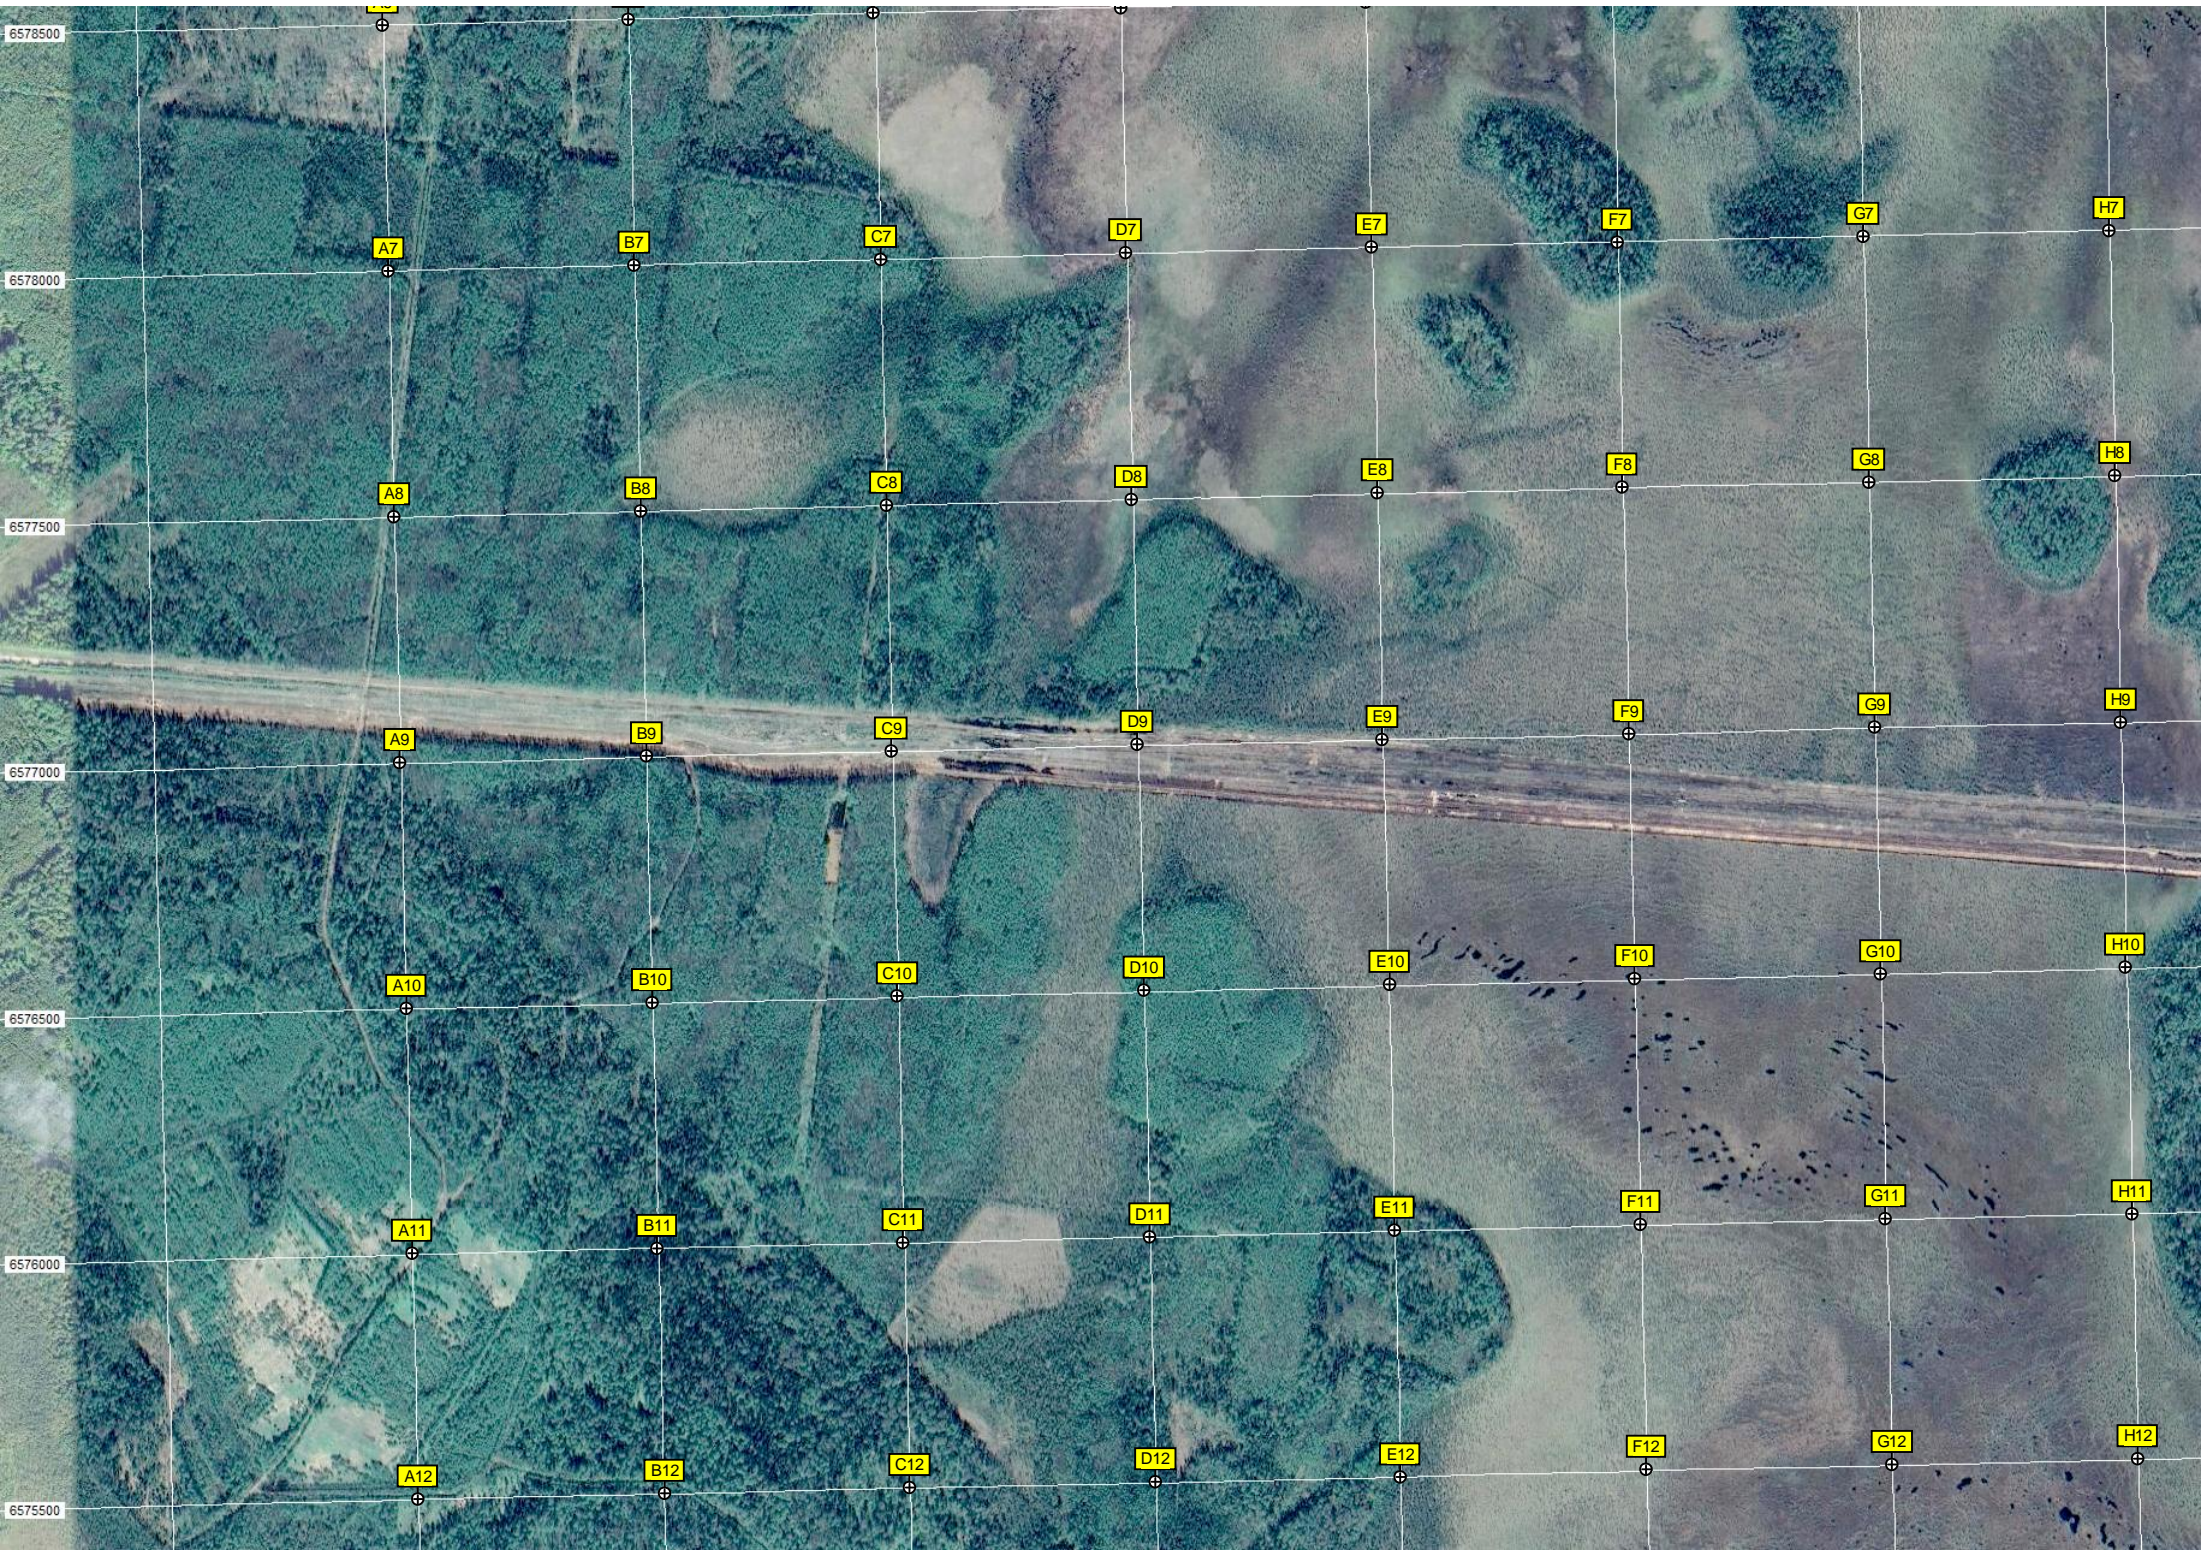

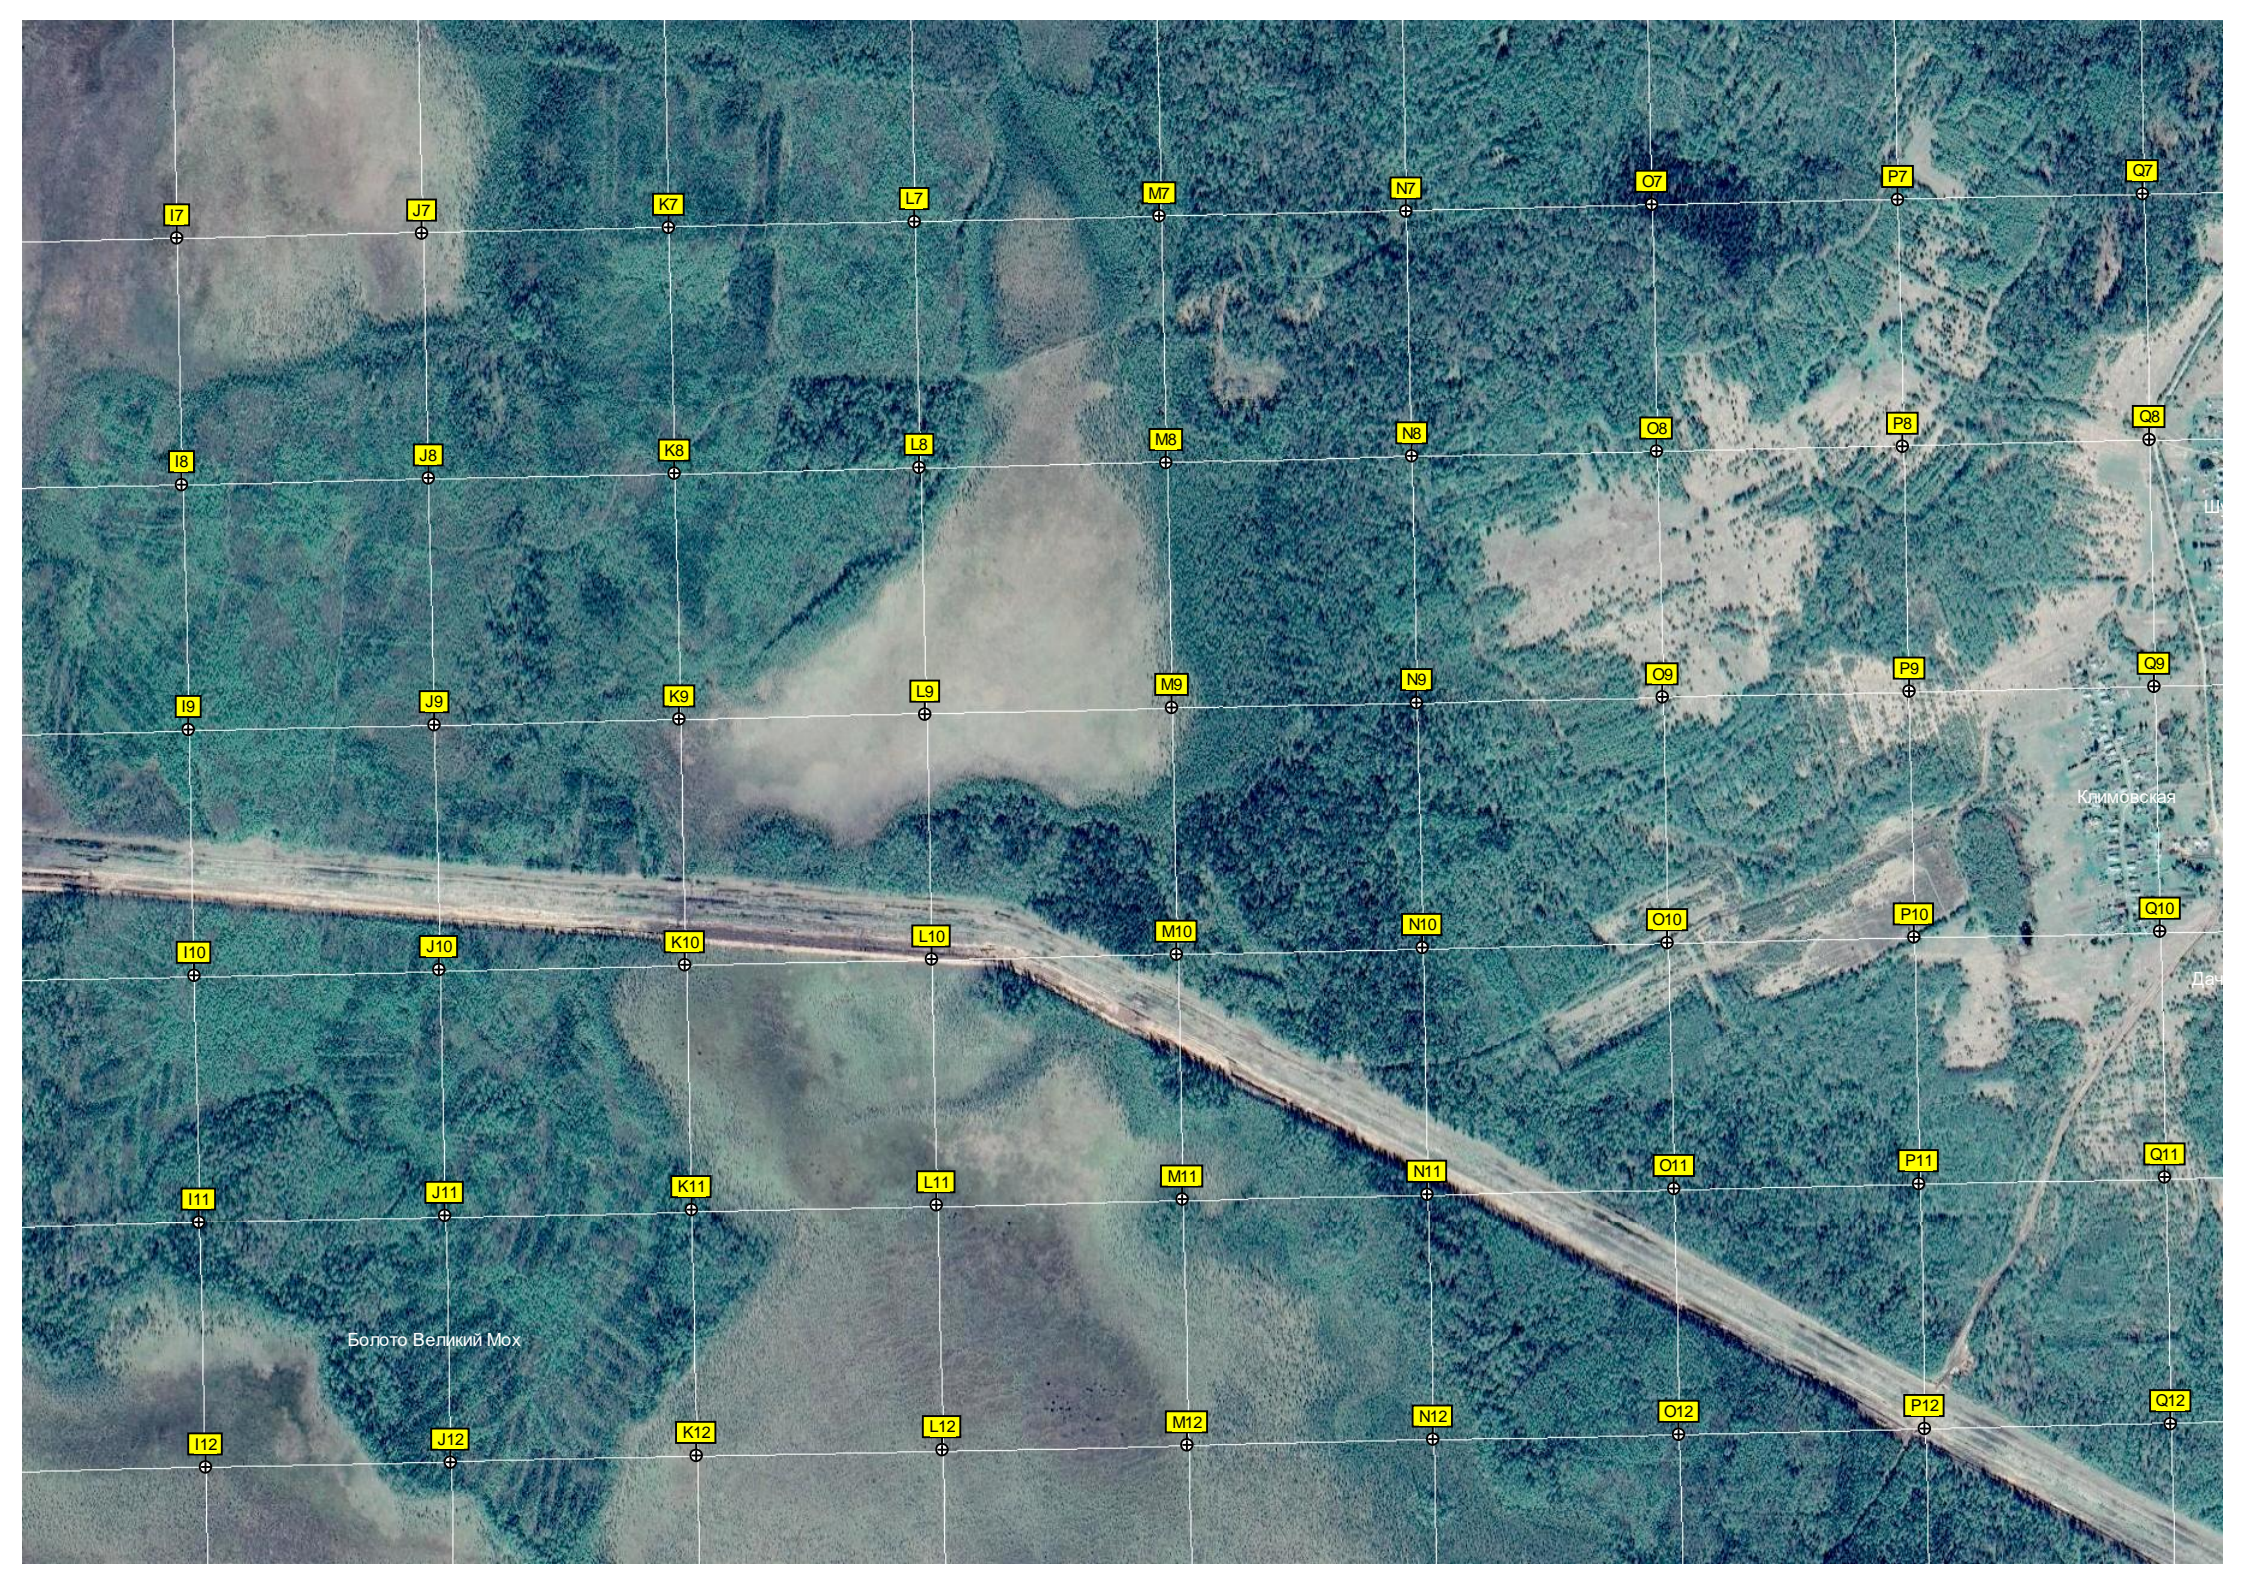

I7

J7

K7

L7

M7

N7

O7

P7

Q7

I8

J8

K8

L8

M8

N8

O8

P8

Q8

I9

J9

K9

L9

M9

N9

O9

P9

Q9

I10

J10

K10

L10

M10

N10

O10

P10

Q10

I11

J11

K11

L11

M11

N11

O11

P11

Q11

I12

J12

K12

L12

M12

N12

O12


P12

Q12

Болото Великий Мох

Климовская

Да

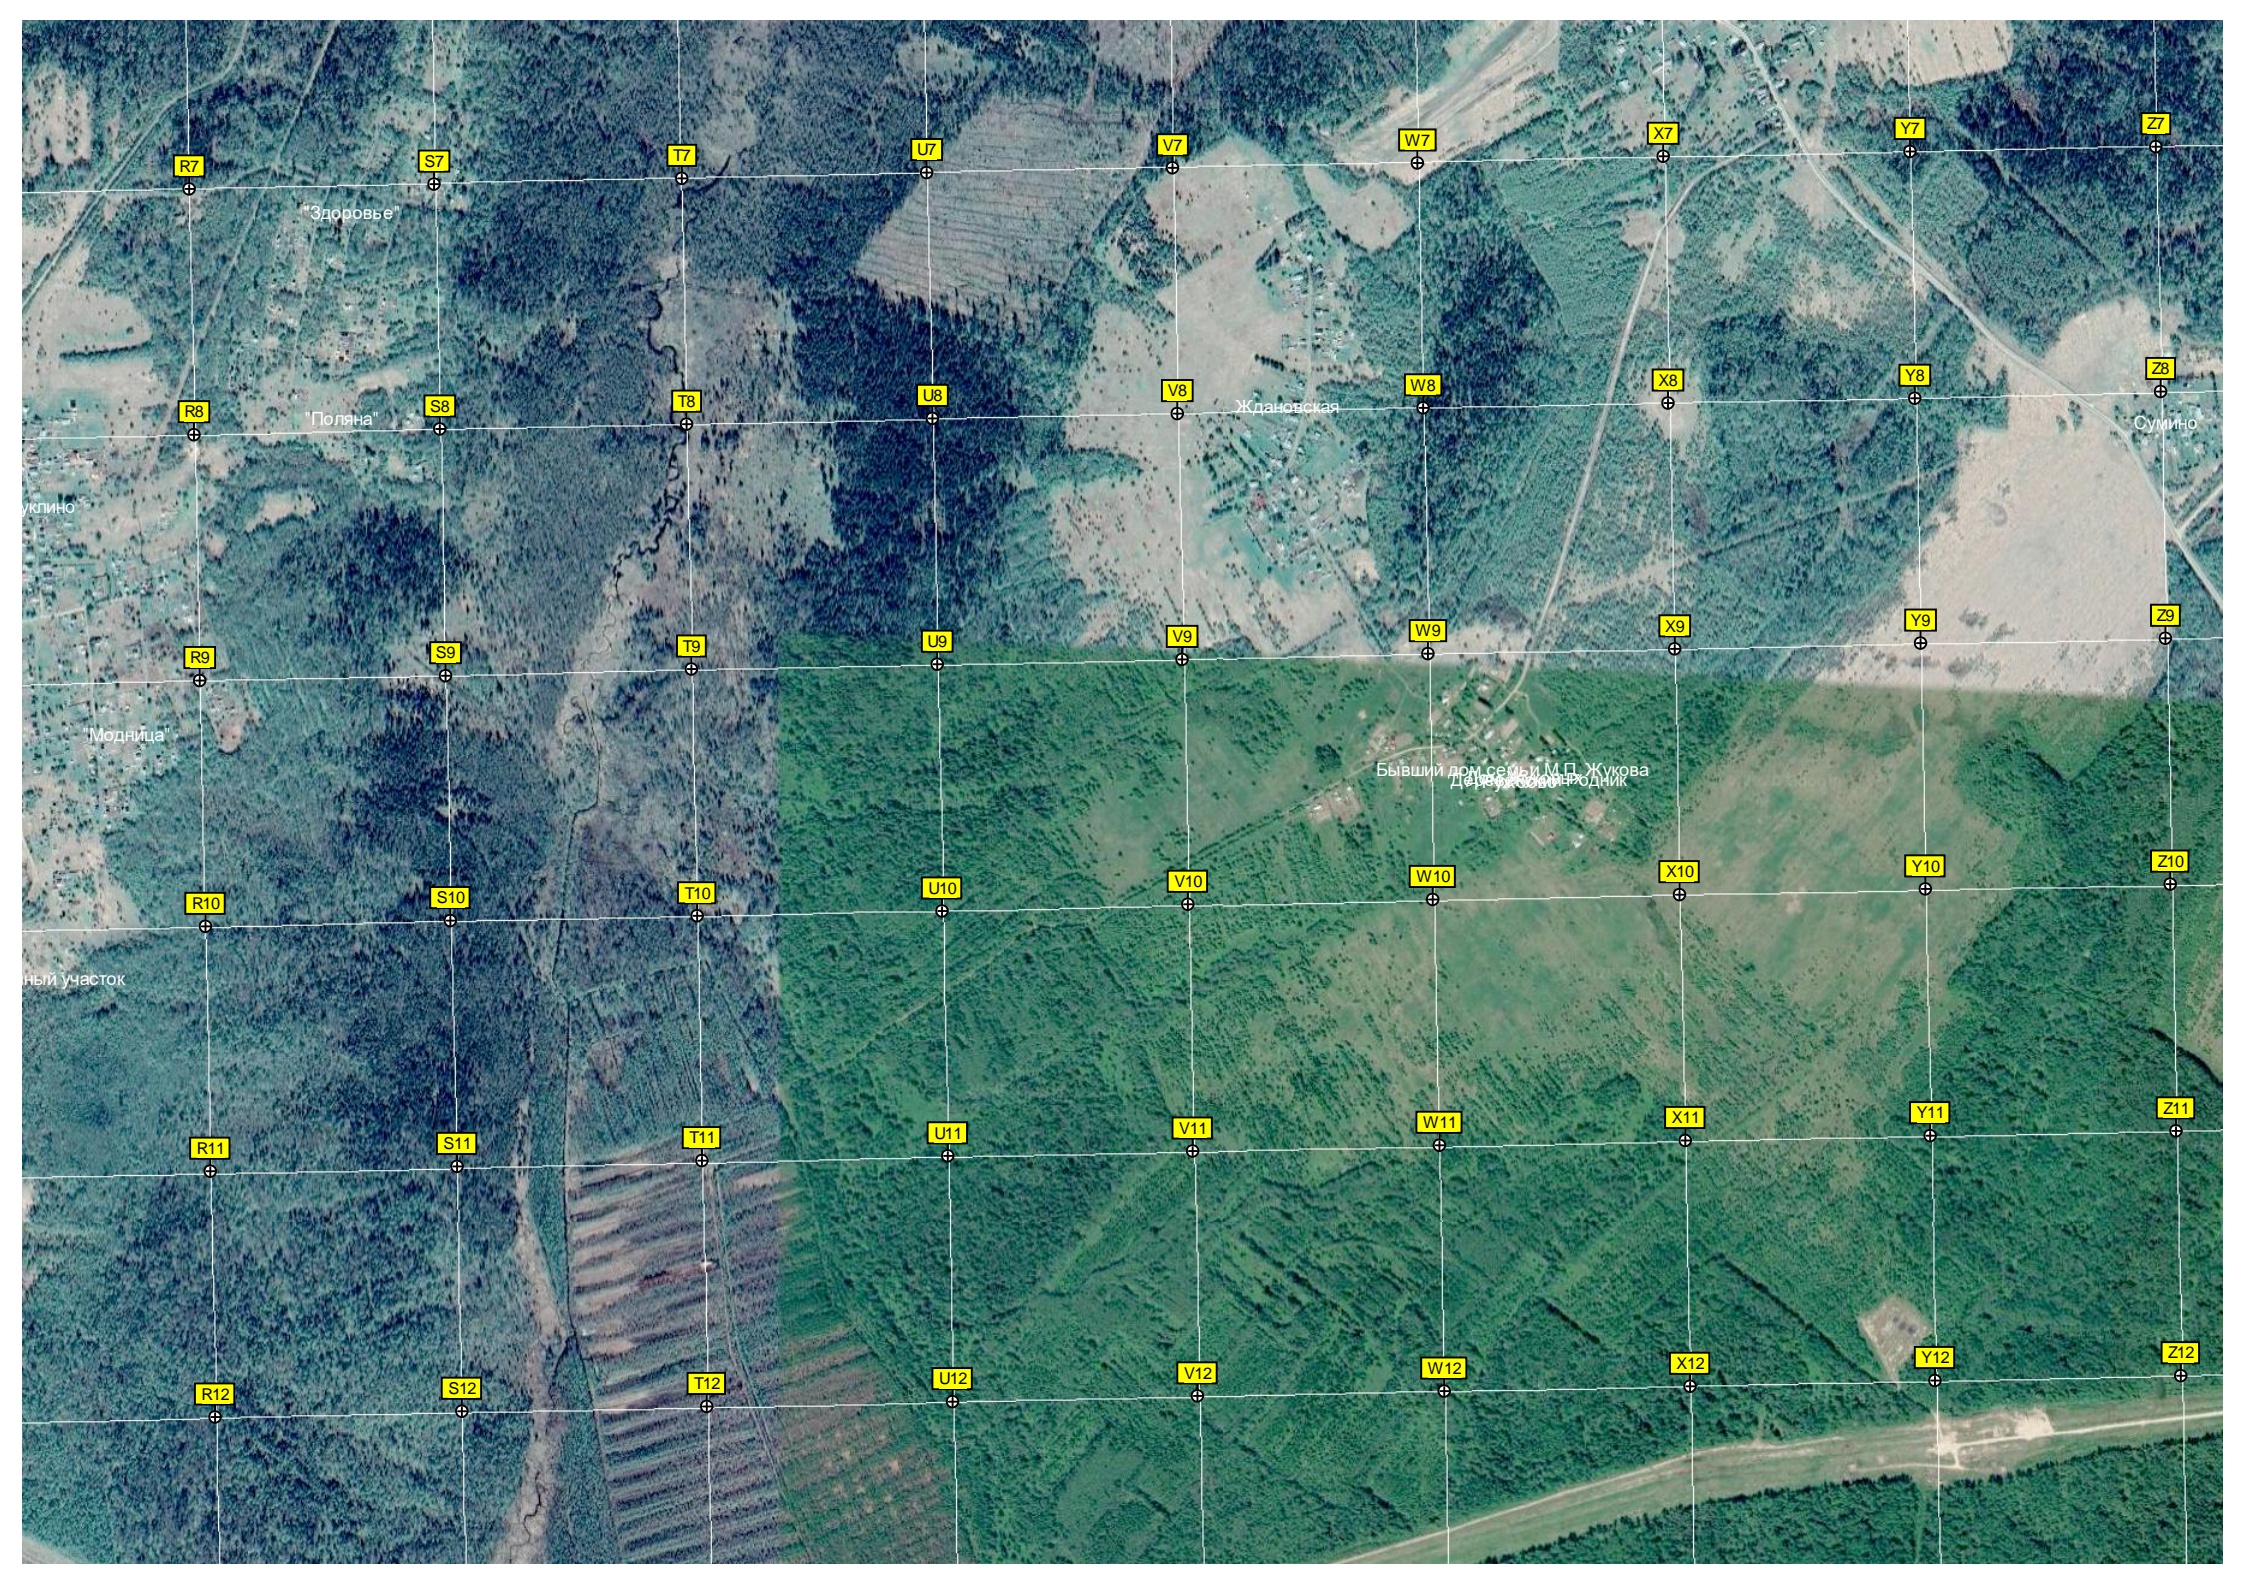

R7

S7

T7

U7

V7

W7

X7

Y7

Z7

"Здоровье"

R8

S8

T8

U8

V8

W8

X8

Y8

Z8

"Поляна"

Ждановская

Сумино

R9

S9

T9

U9

V9

W9

X9

Y9

Z9

"Модница"

Бывший дом семьи М. П. Жукова
Деревенский родник

R10

S10

T10

U10

V10

W10

X10

Y10

Z10

ный участок

R11

S11

T11

U11

V11

W11

X11

Y11

Z11

R12

S12

T12

U12


V12

W12

X12

Y12

Z12

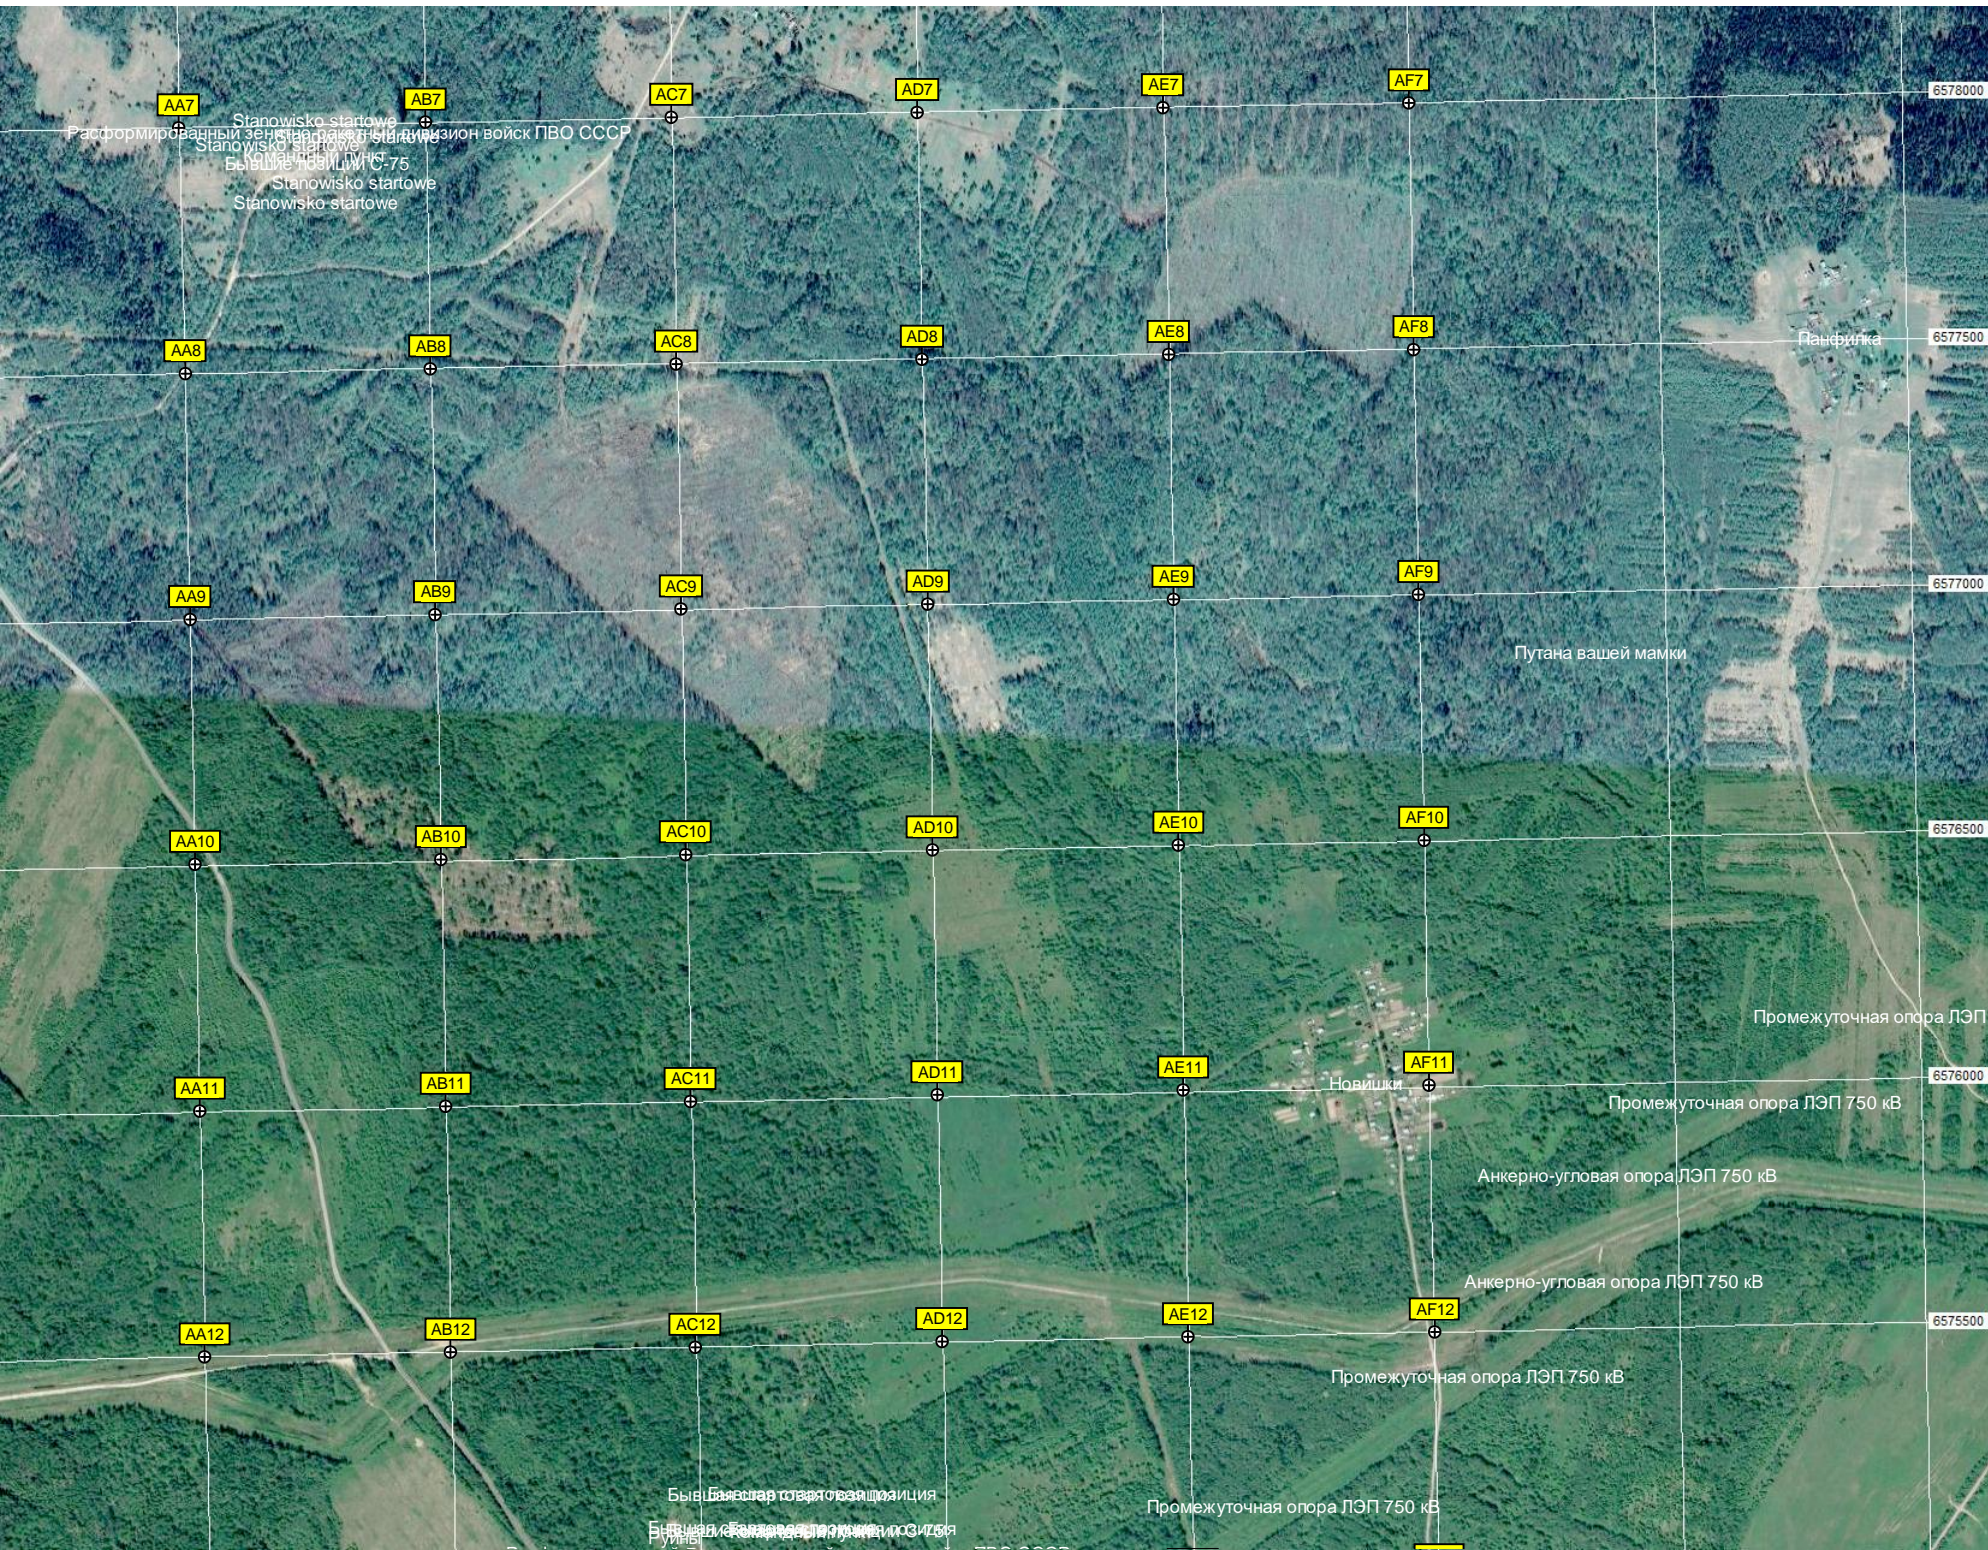

Расформированный зенитный артиллерийский дивизион войск ПВО СССР
Stanowisko startowe
Stanowisko startowe
Бывшие позиции С-75
Stanowisko startowe
Stanowisko startowe

Панфилика

Путана вашей мамки

Новишки

Промежуточная опора ЛЭП

Промежуточная опора ЛЭП 750 кВ

Анкерно-угловая опора ЛЭП 750 кВ

Анкерно-угловая опора ЛЭП 750 кВ

Промежуточная опора ЛЭП 750 кВ

Бывшая стартовая площадка

Промежуточная опора ЛЭП 750 кВ

6578000


6577500


6577000


6576500

6576000

6575500

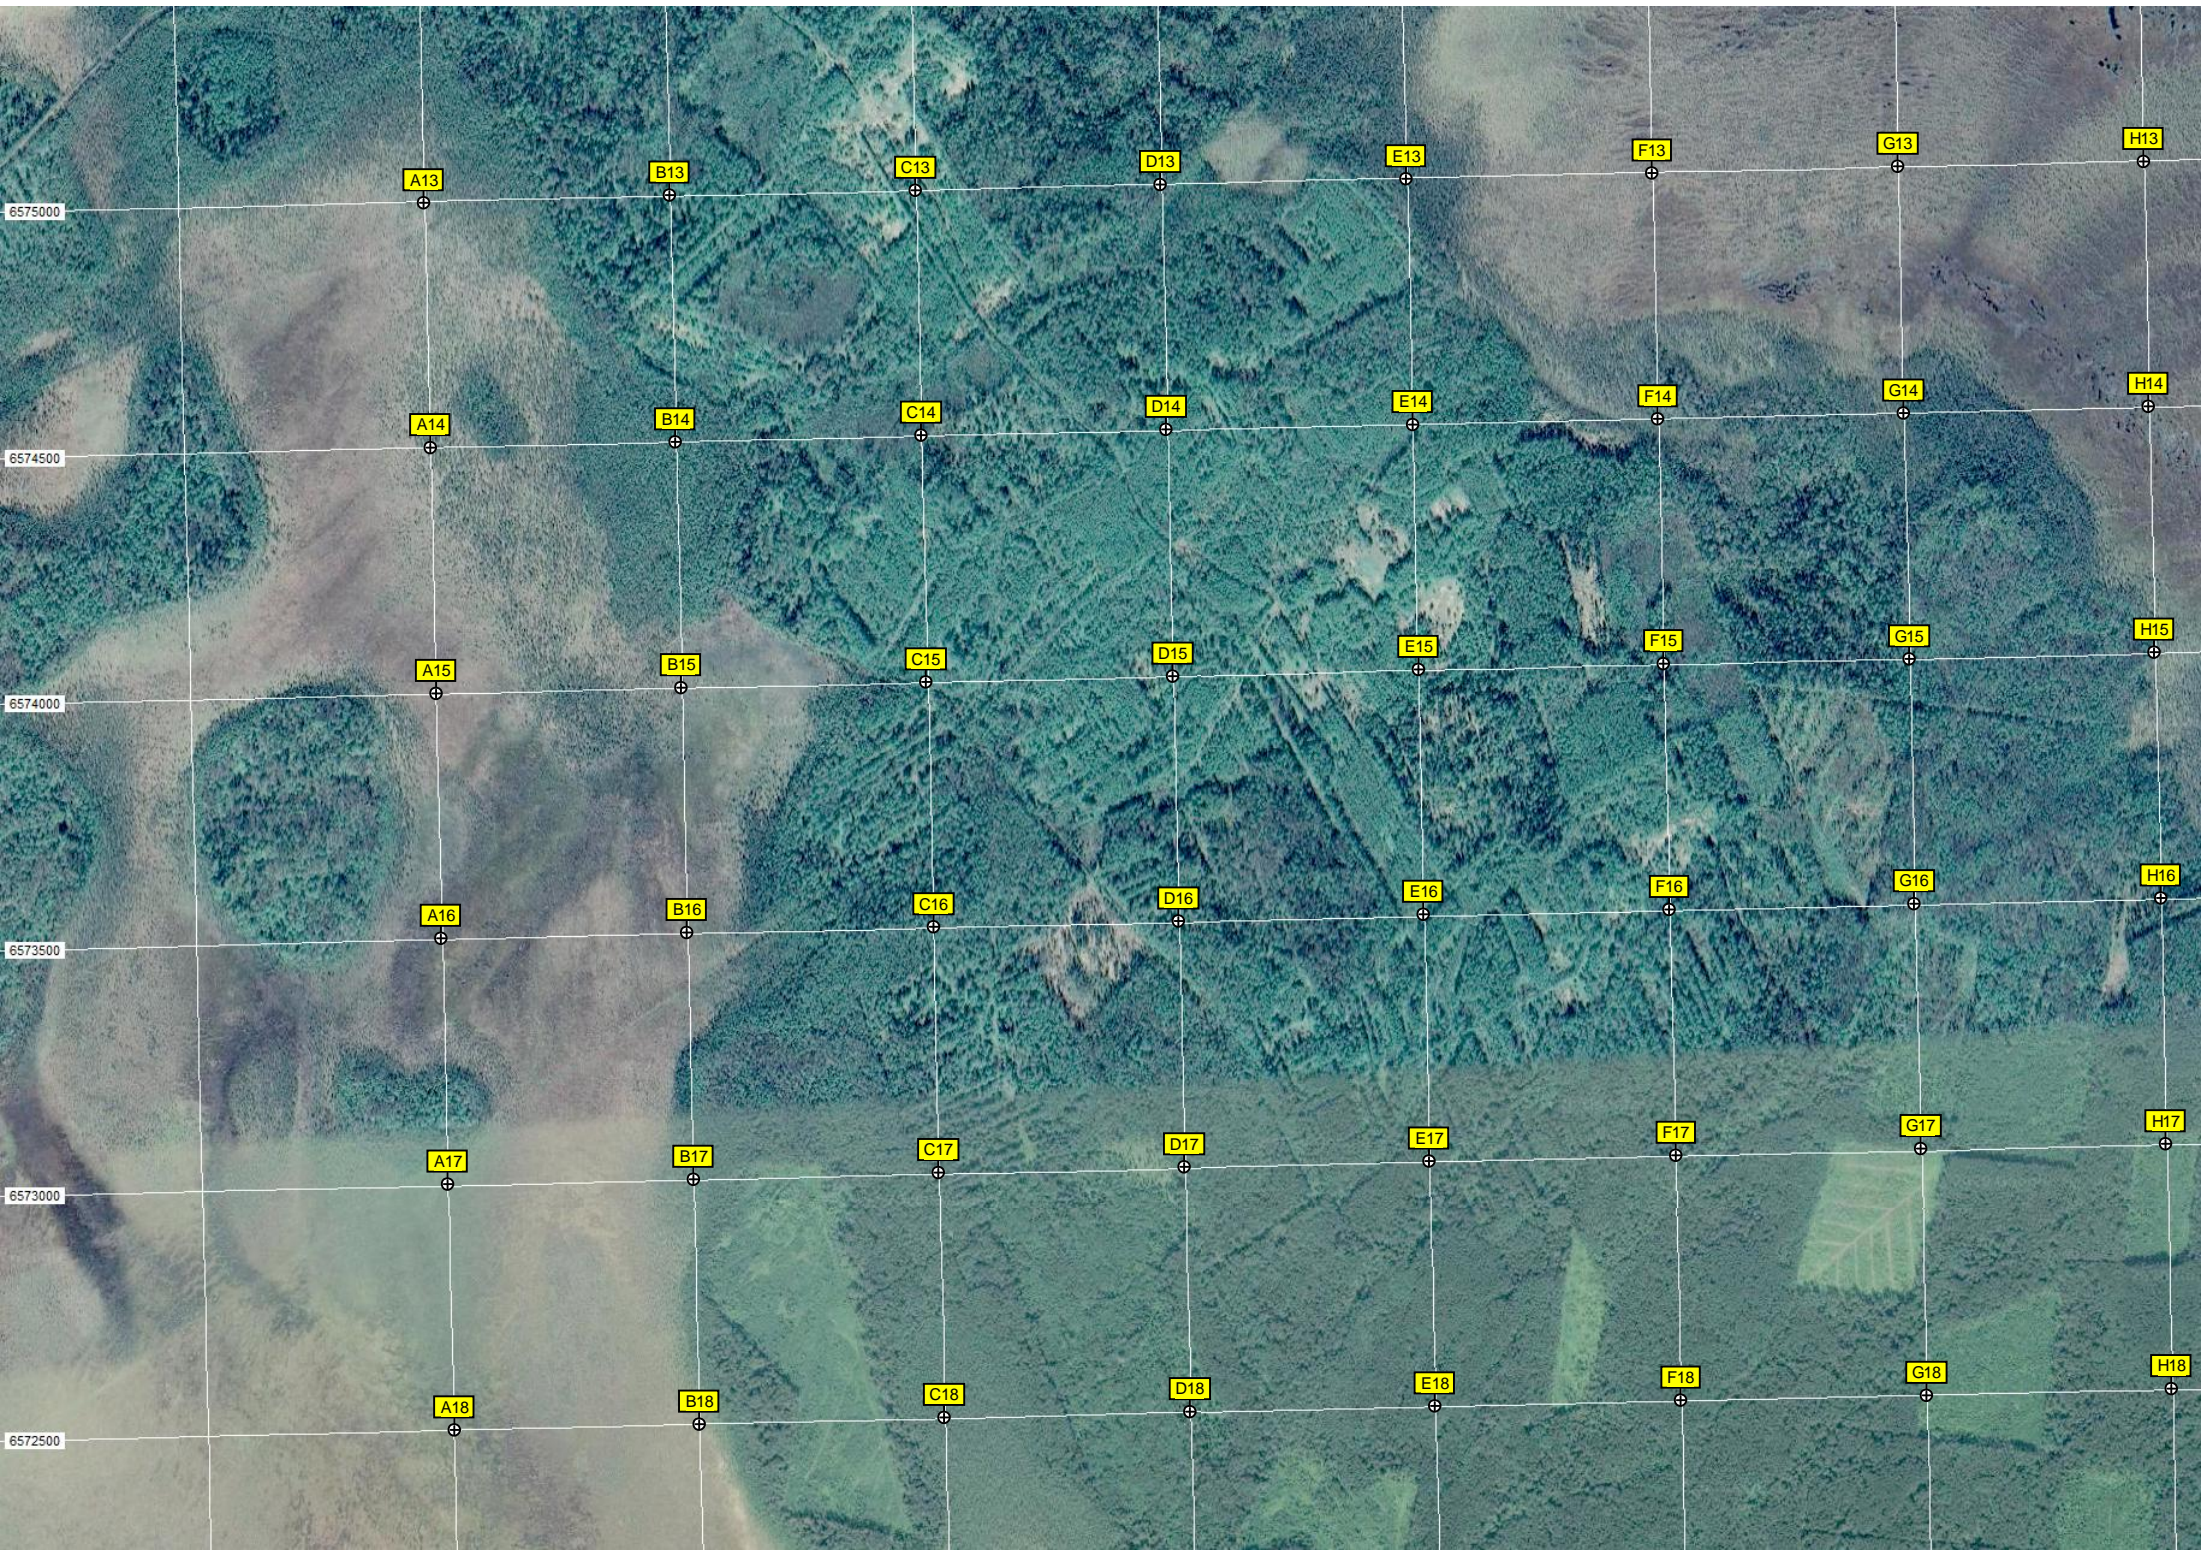

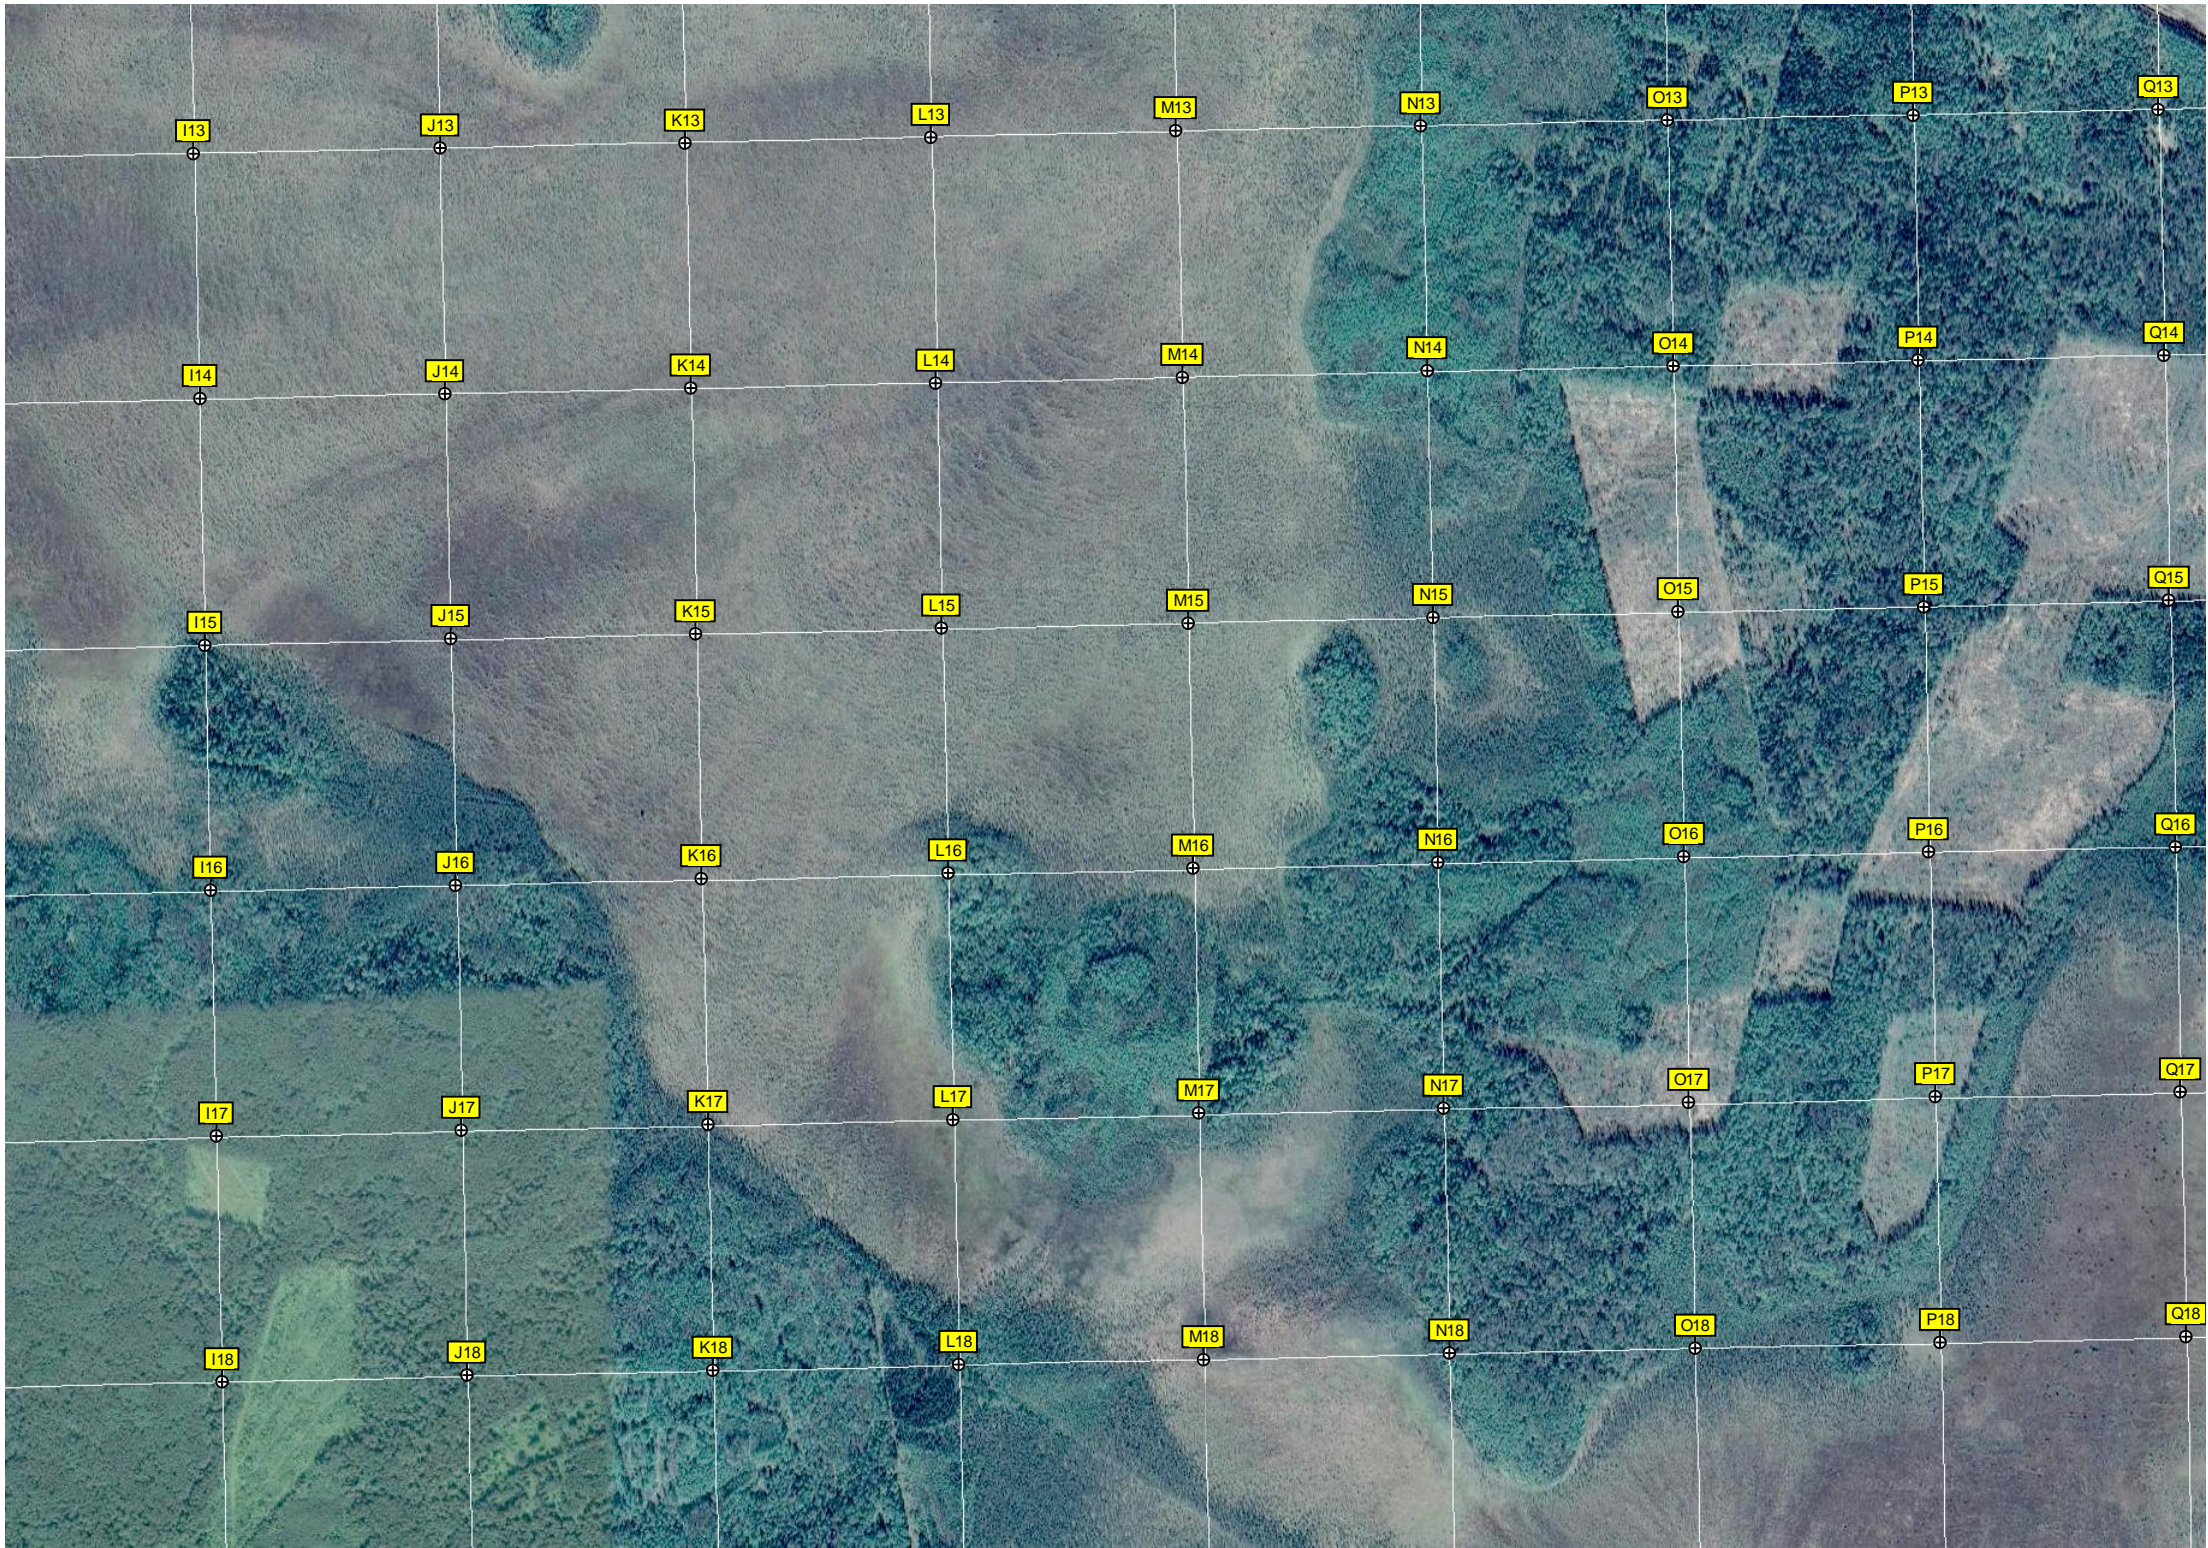

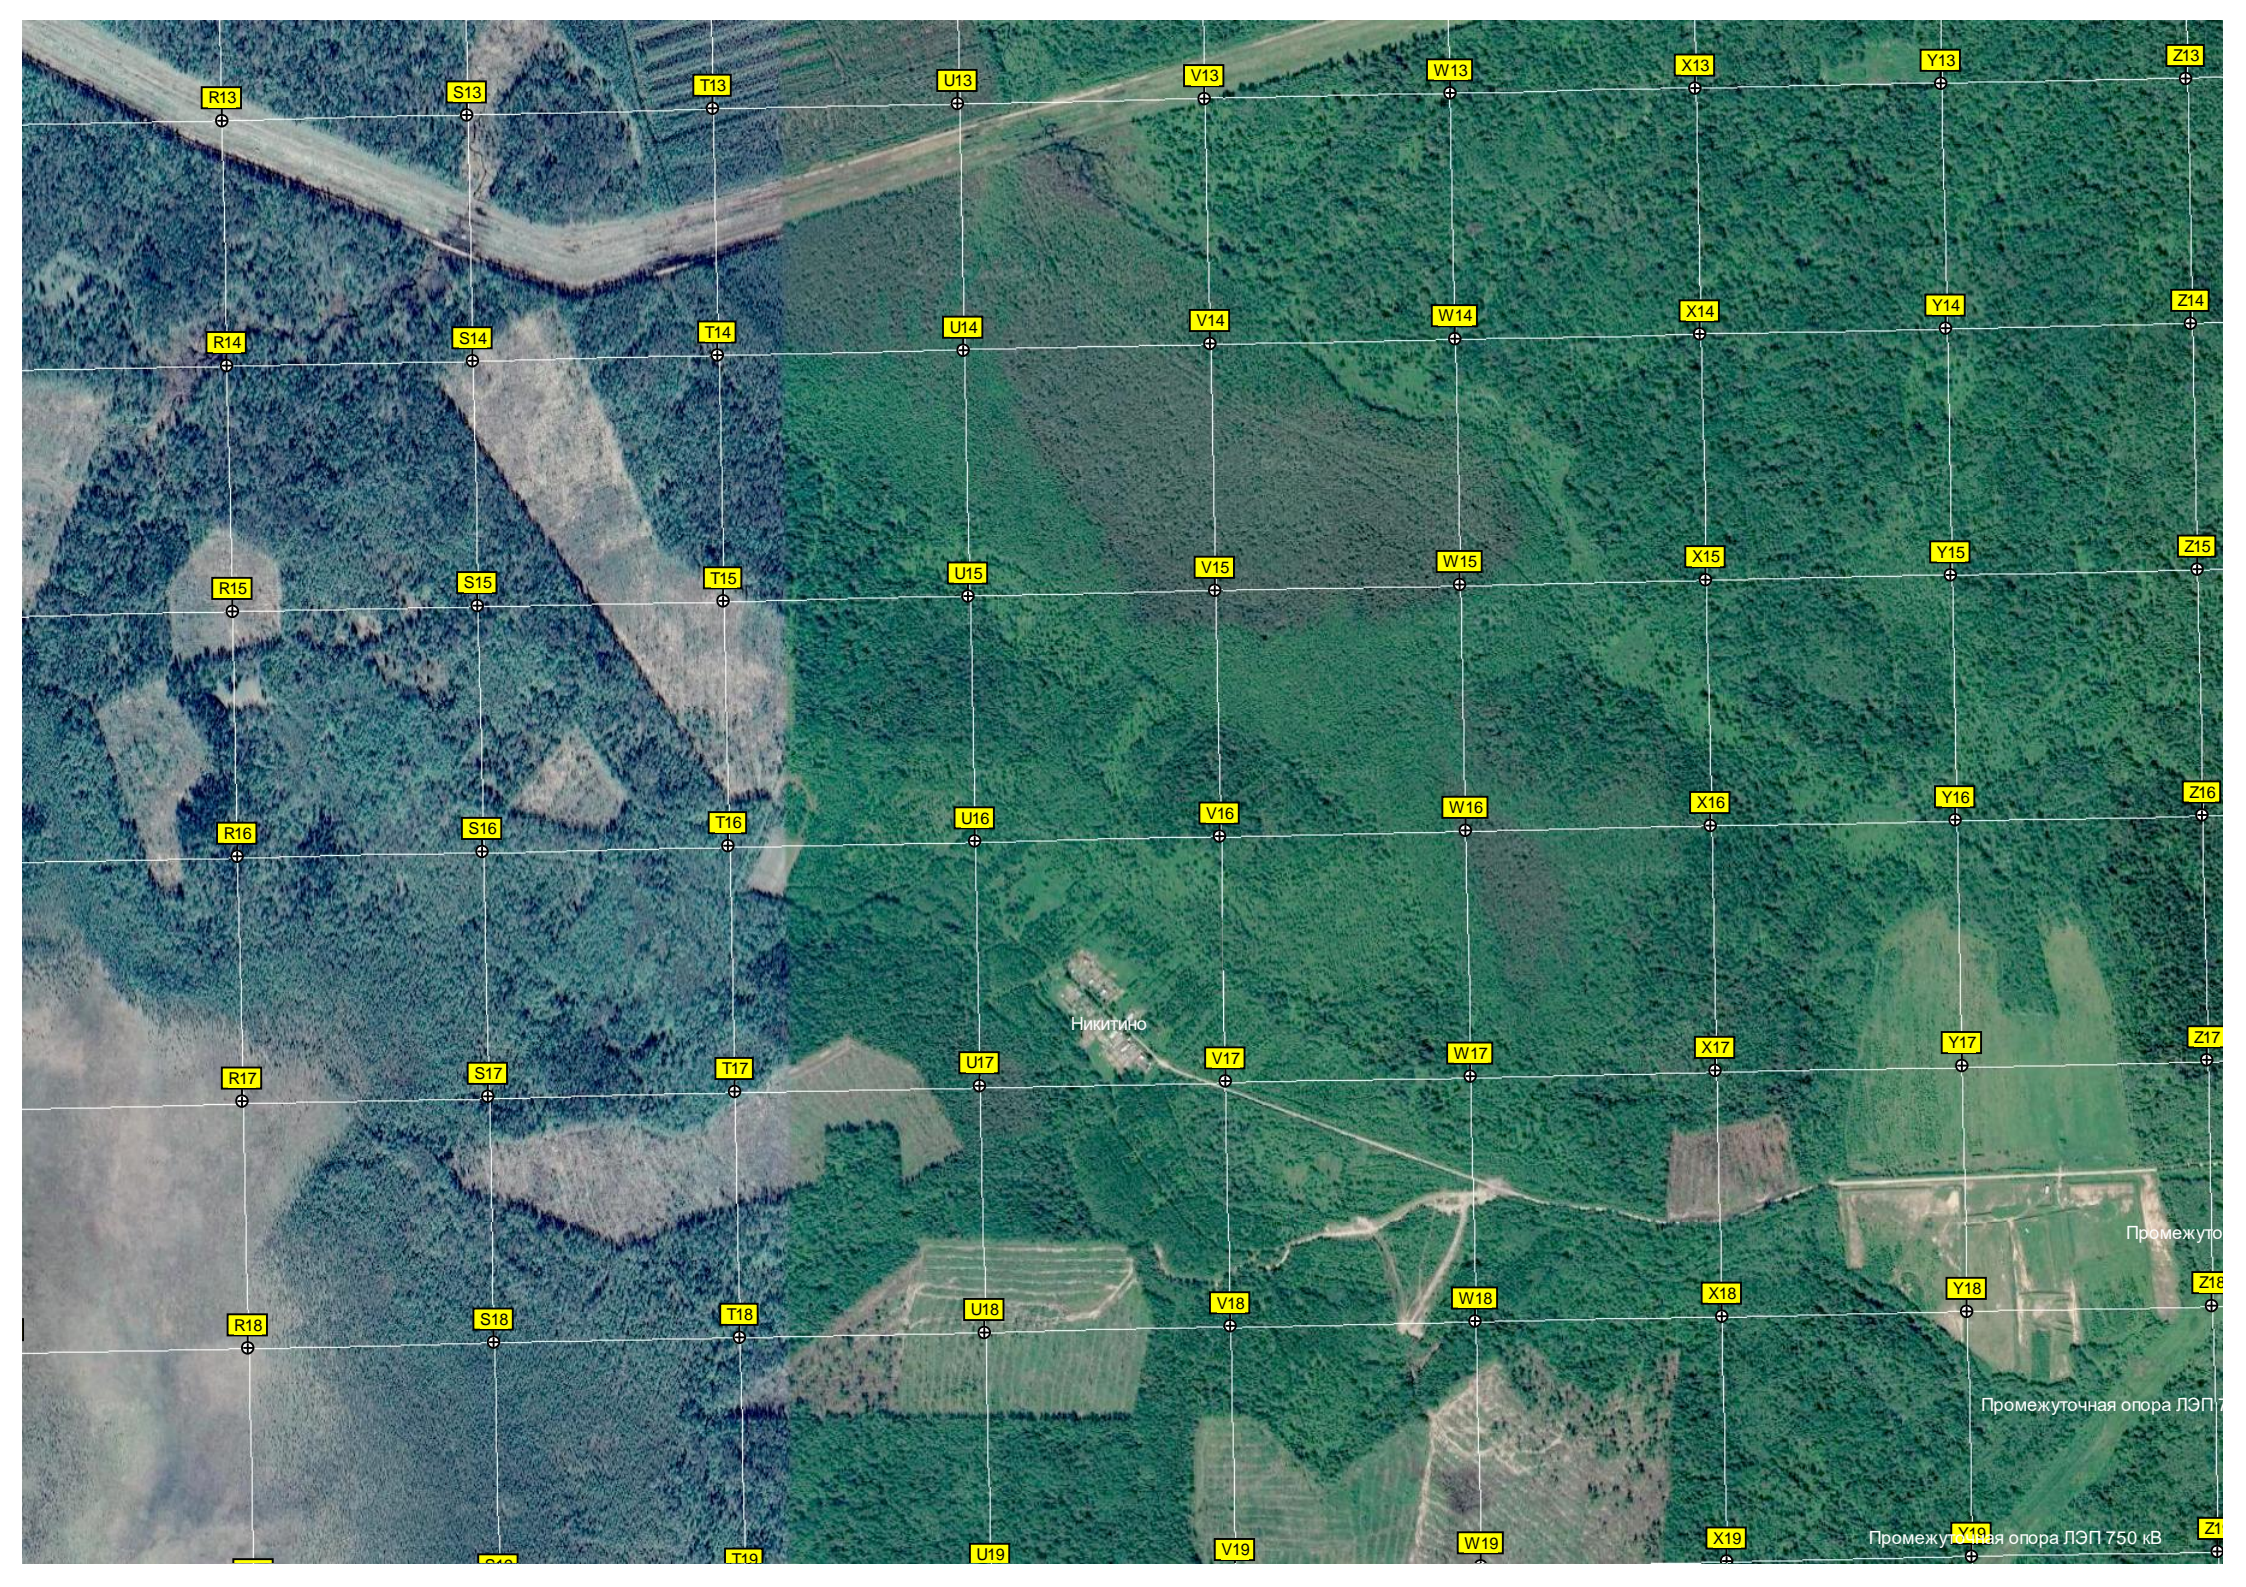

R13

S13

T13

U13

V13

W13

X13

Y13

Z13

R14

S14

T14

U14

V14

W14

X14

Y14

Z14

R15

S15

T15

U15

V15

W15

X15

Y15

Z15

R16

S16

T16

U16

V16

W16

X16

Y16

Z16

R17

S17

T17

U17

V17

W17

X17

Y17

Z17

R18

S18

T18

U18

V18

W18

X18

Y18

Z18

R19

S19

T19

U19

V19

W19

X19

Y19

Z19

Нижитино

Промежуто

Промежуточная опора ЛЭП

Промежуточная опора ЛЭП 750 кВ

Болото Санниковское

6572000

A19

B19

C19

D19

E19

F19

G19

H19

6571500

A20

B20

C20

D20

E20

F20

G20

H20

6571000

A21

B21

C21

D21

E21

F21

G21

H21

6570500

A22

B22

C22

D22

E22

F22

G22

H22

6570000

A23

B23

C23

D23

E23

F23

G23

H23

6569500

A24

B24

C24

D24

E24

F24

G24


H24


500

Марльково

G25

H25

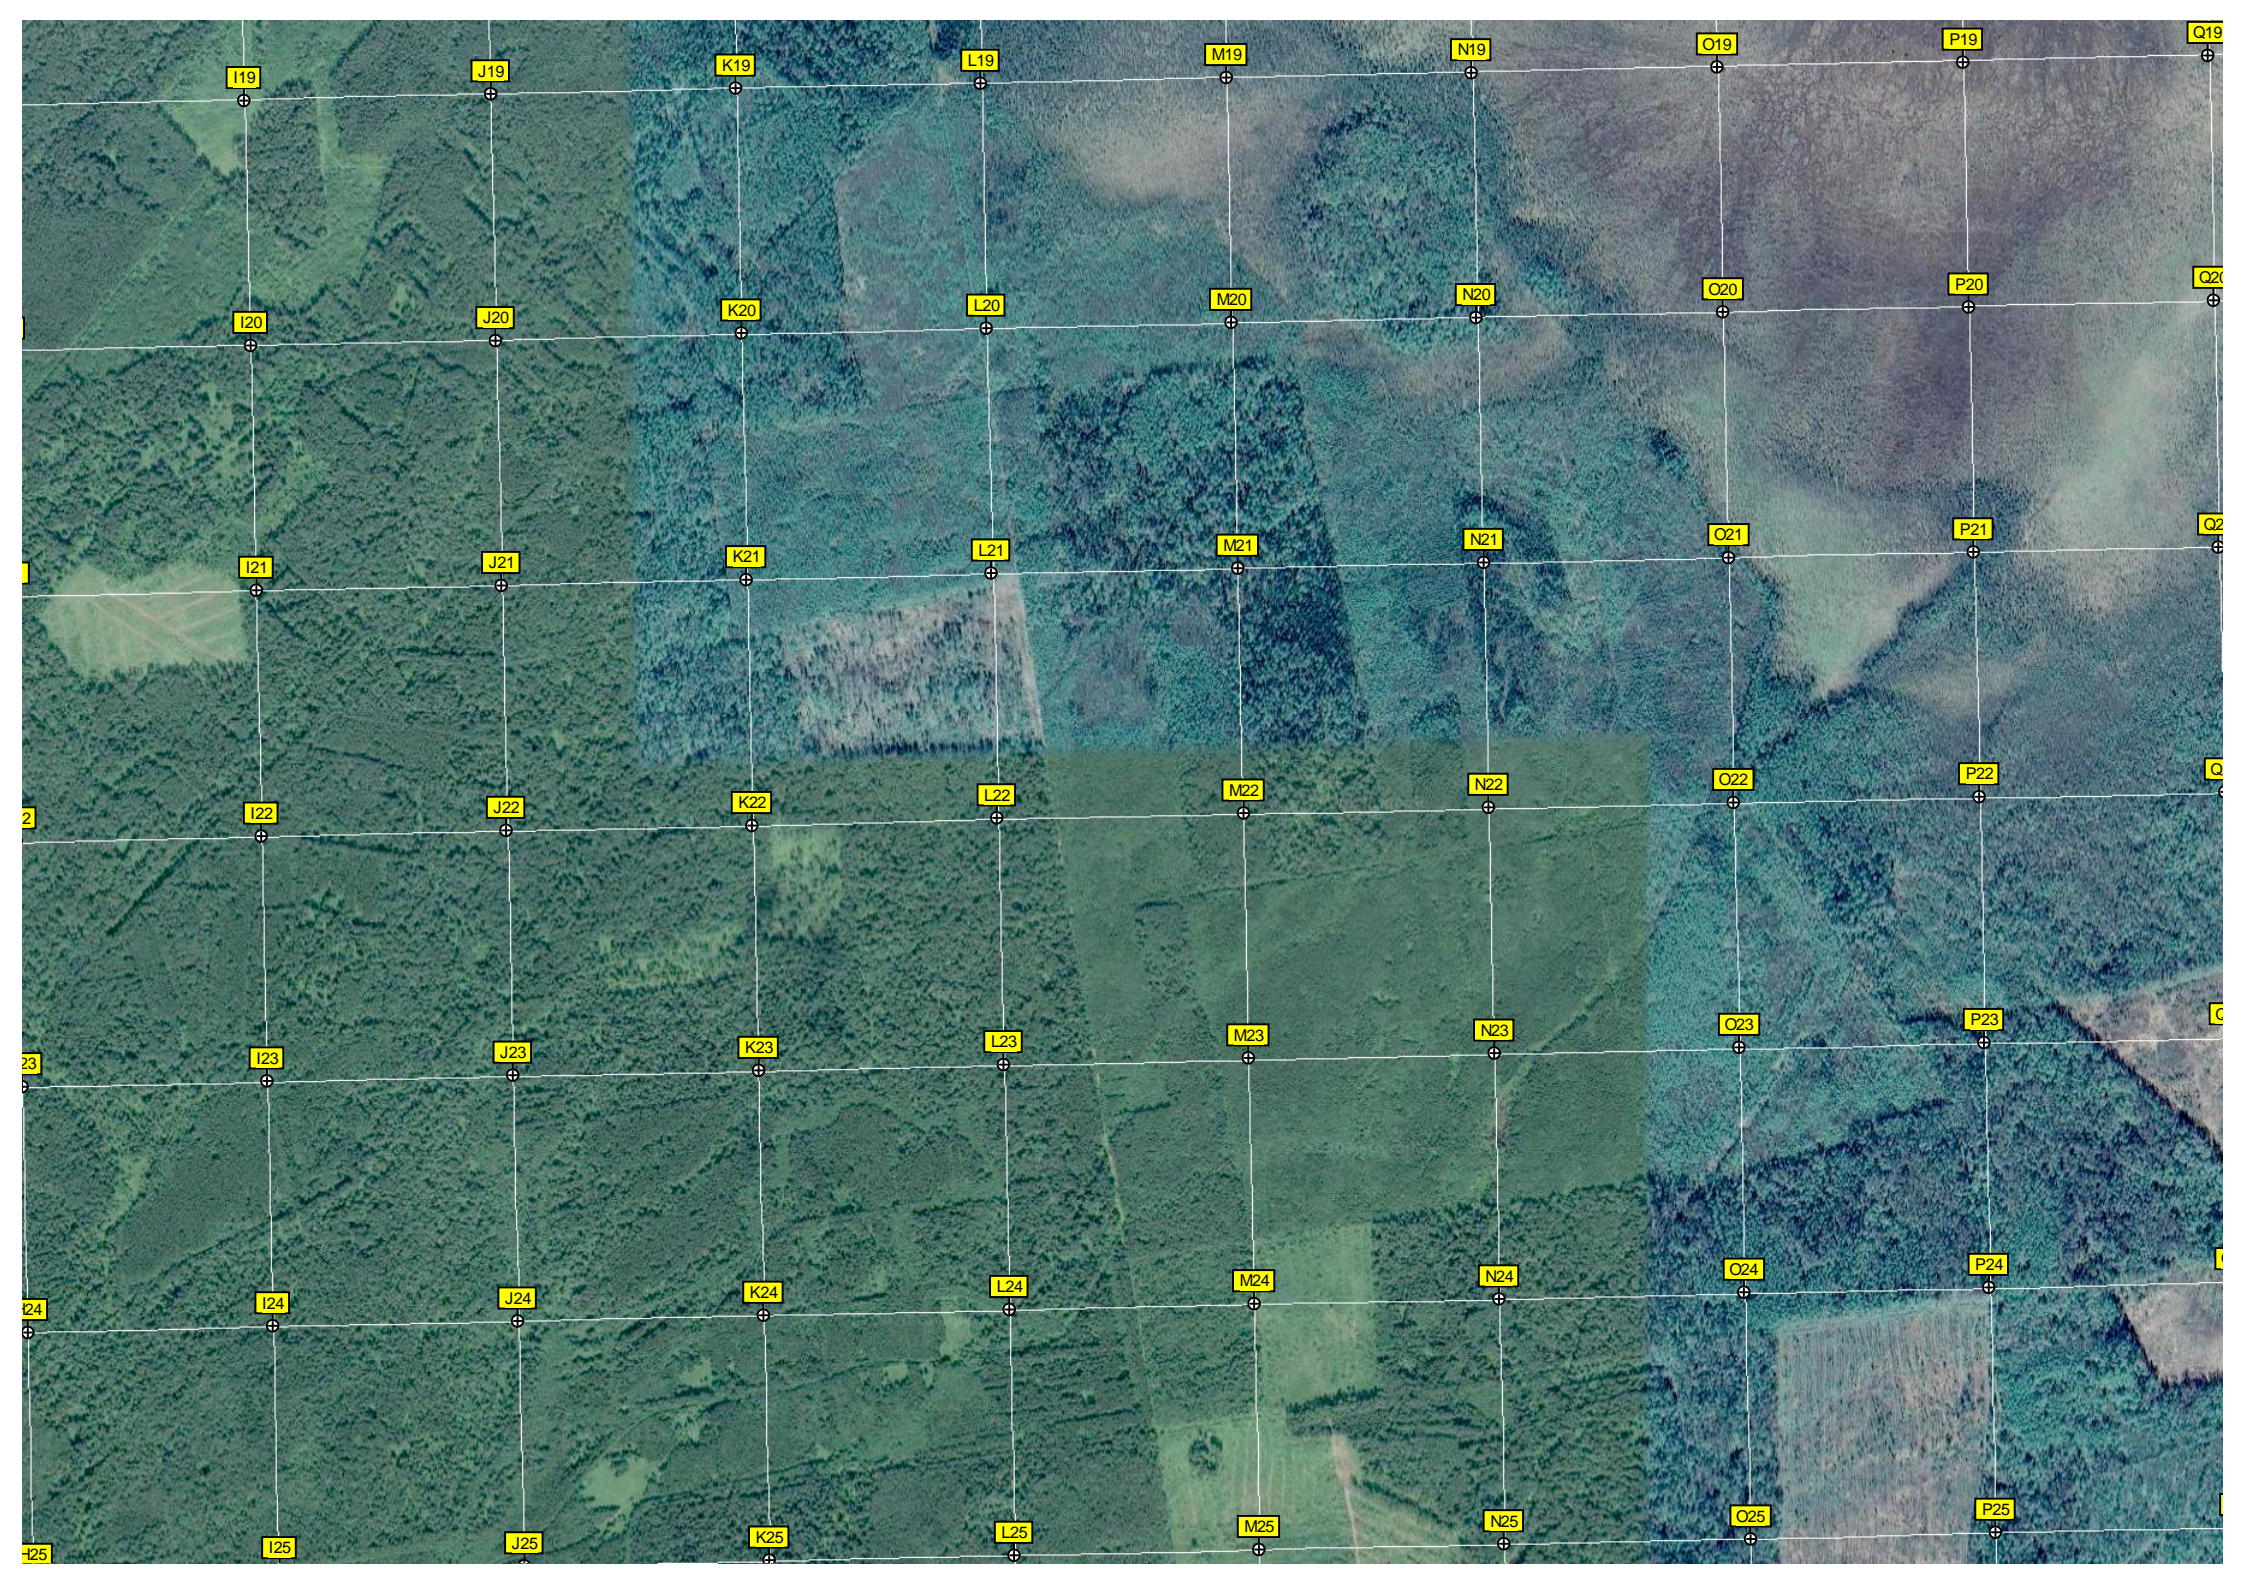

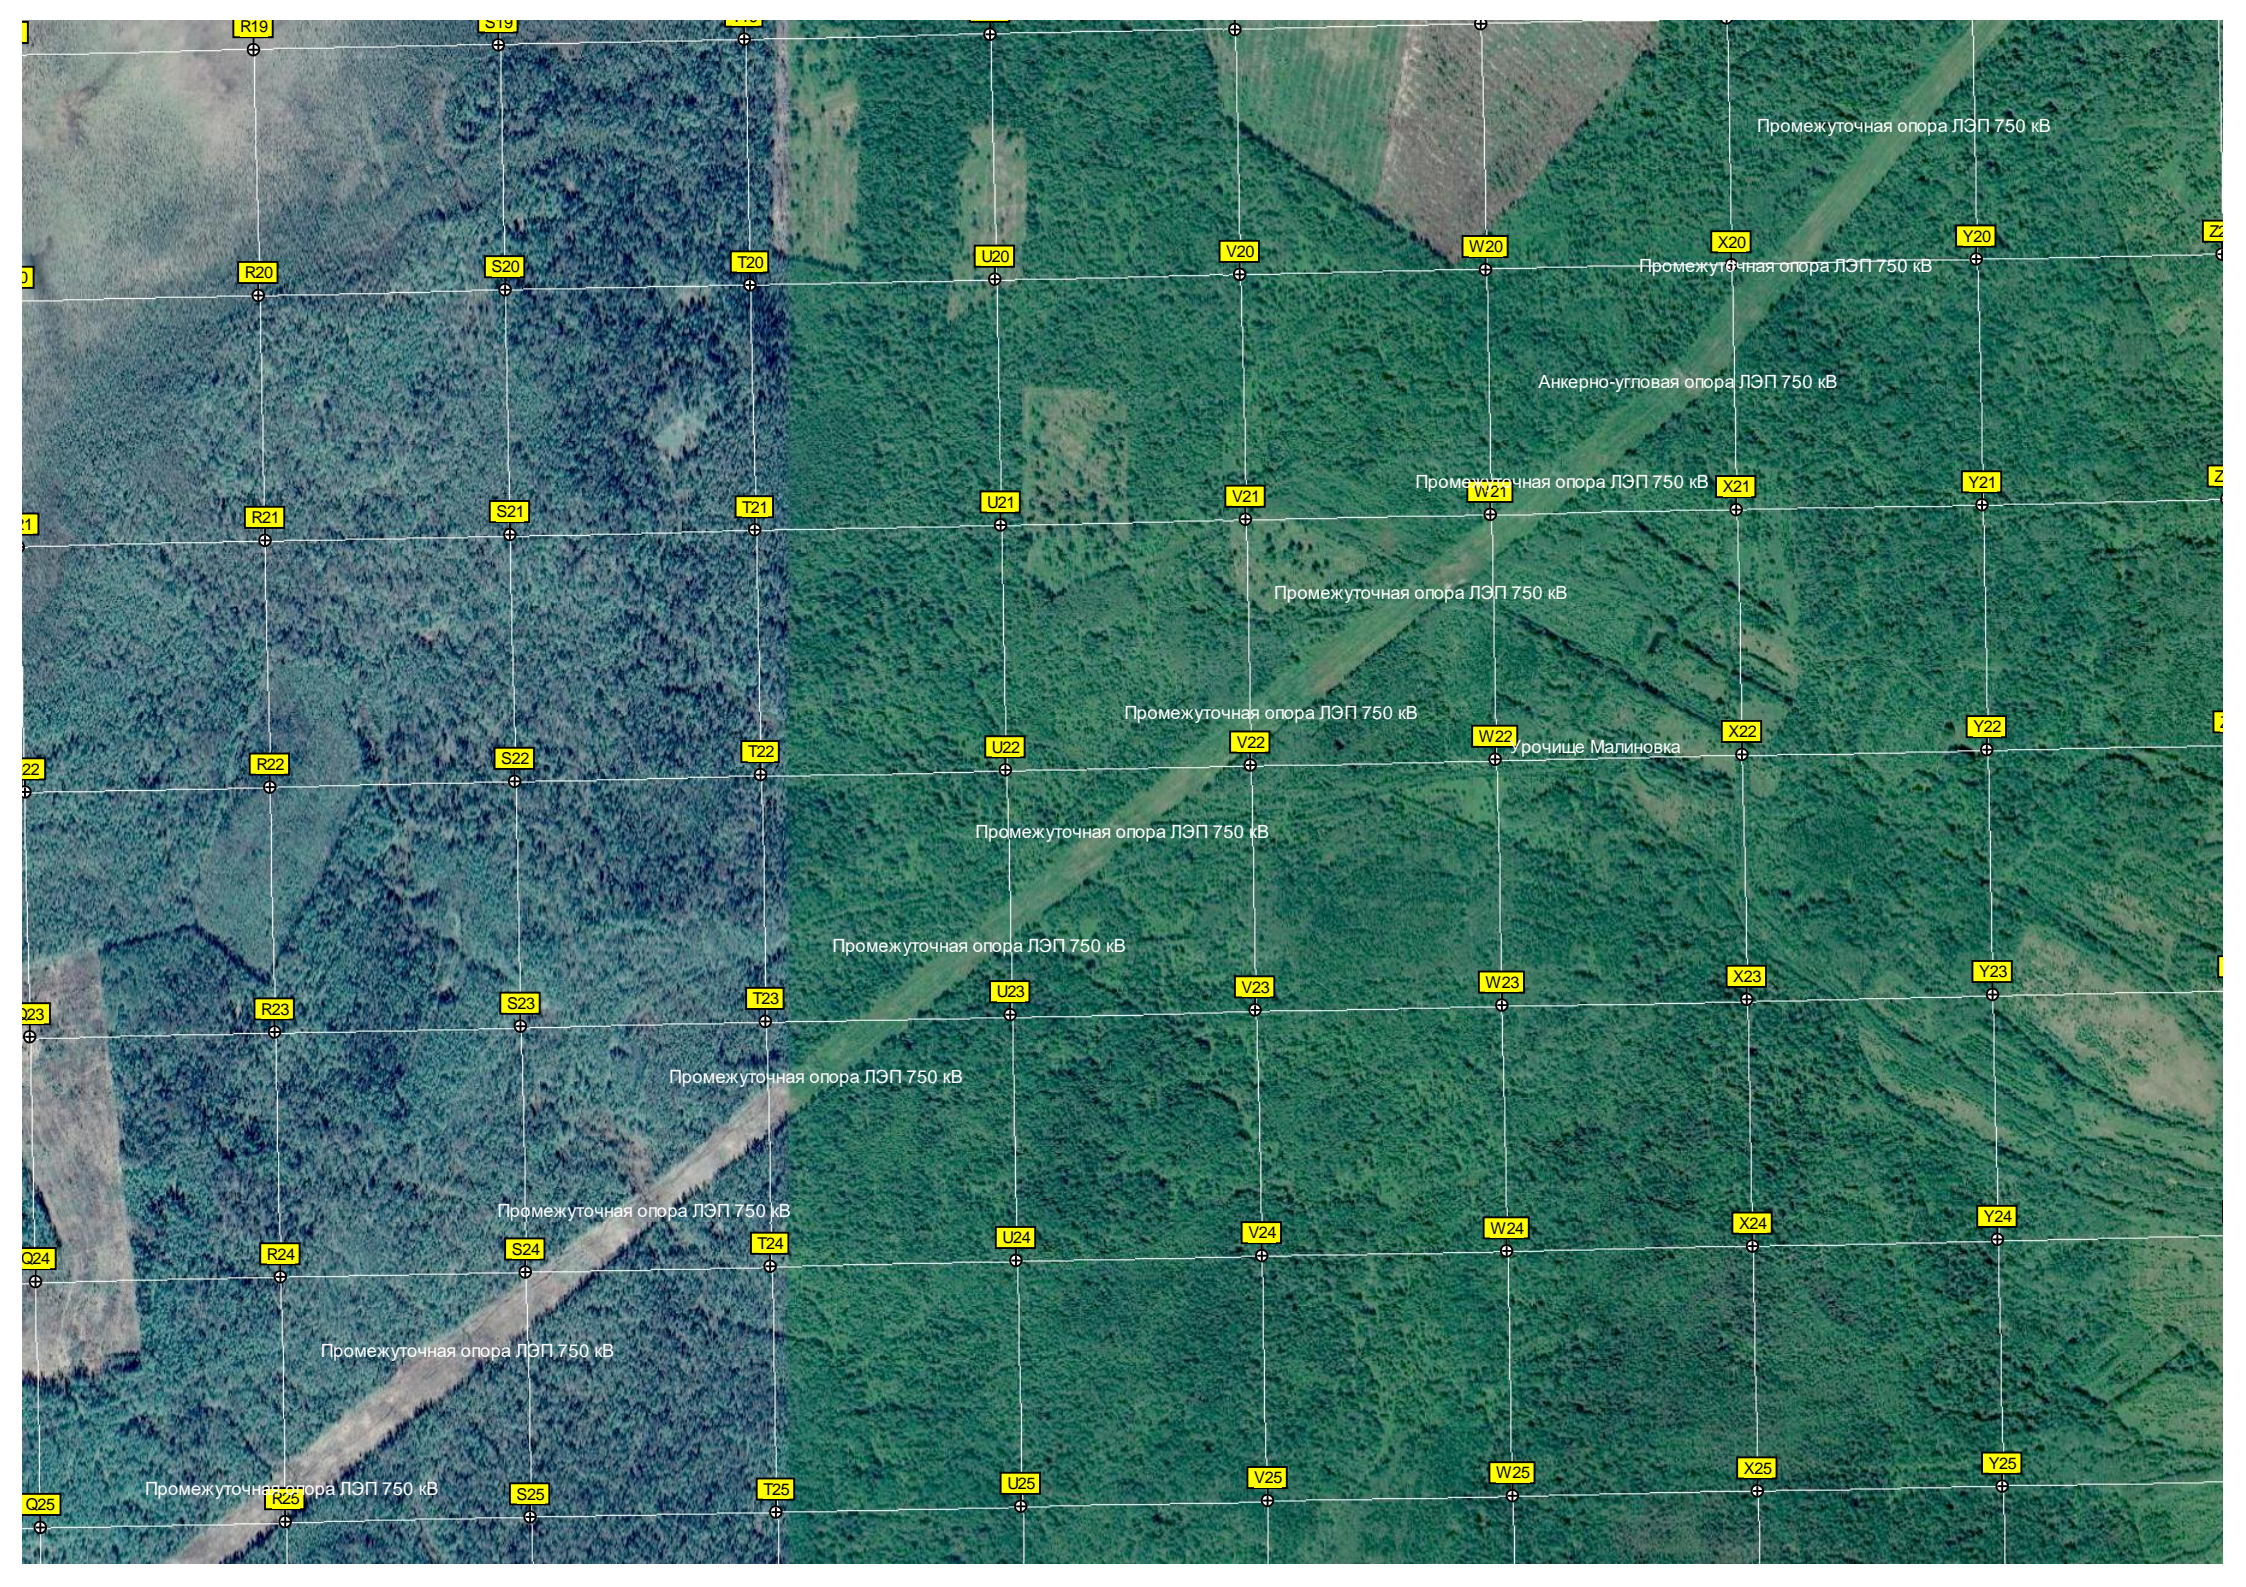

Промежуточная опора ЛЭП 750 кВ

Промежуточная опора ЛЭП 750 кВ

Анкерно-угловая опора ЛЭП 750 кВ

Промежуточная опора ЛЭП 750 кВ

Промежуточная опора ЛЭП 750 кВ

Промежуточная опора ЛЭП 750 кВ

Промежуточная опора ЛЭП 750 кВ

Промежуточная опора ЛЭП 750 кВ


Промежуточная опора ЛЭП 750 кВ


Промежуточная опора ЛЭП 750 кВ


Промежуточная опора ЛЭП 750 кВ

Промежуточная опора ЛЭП 750 кВ

Урочище Малиновка

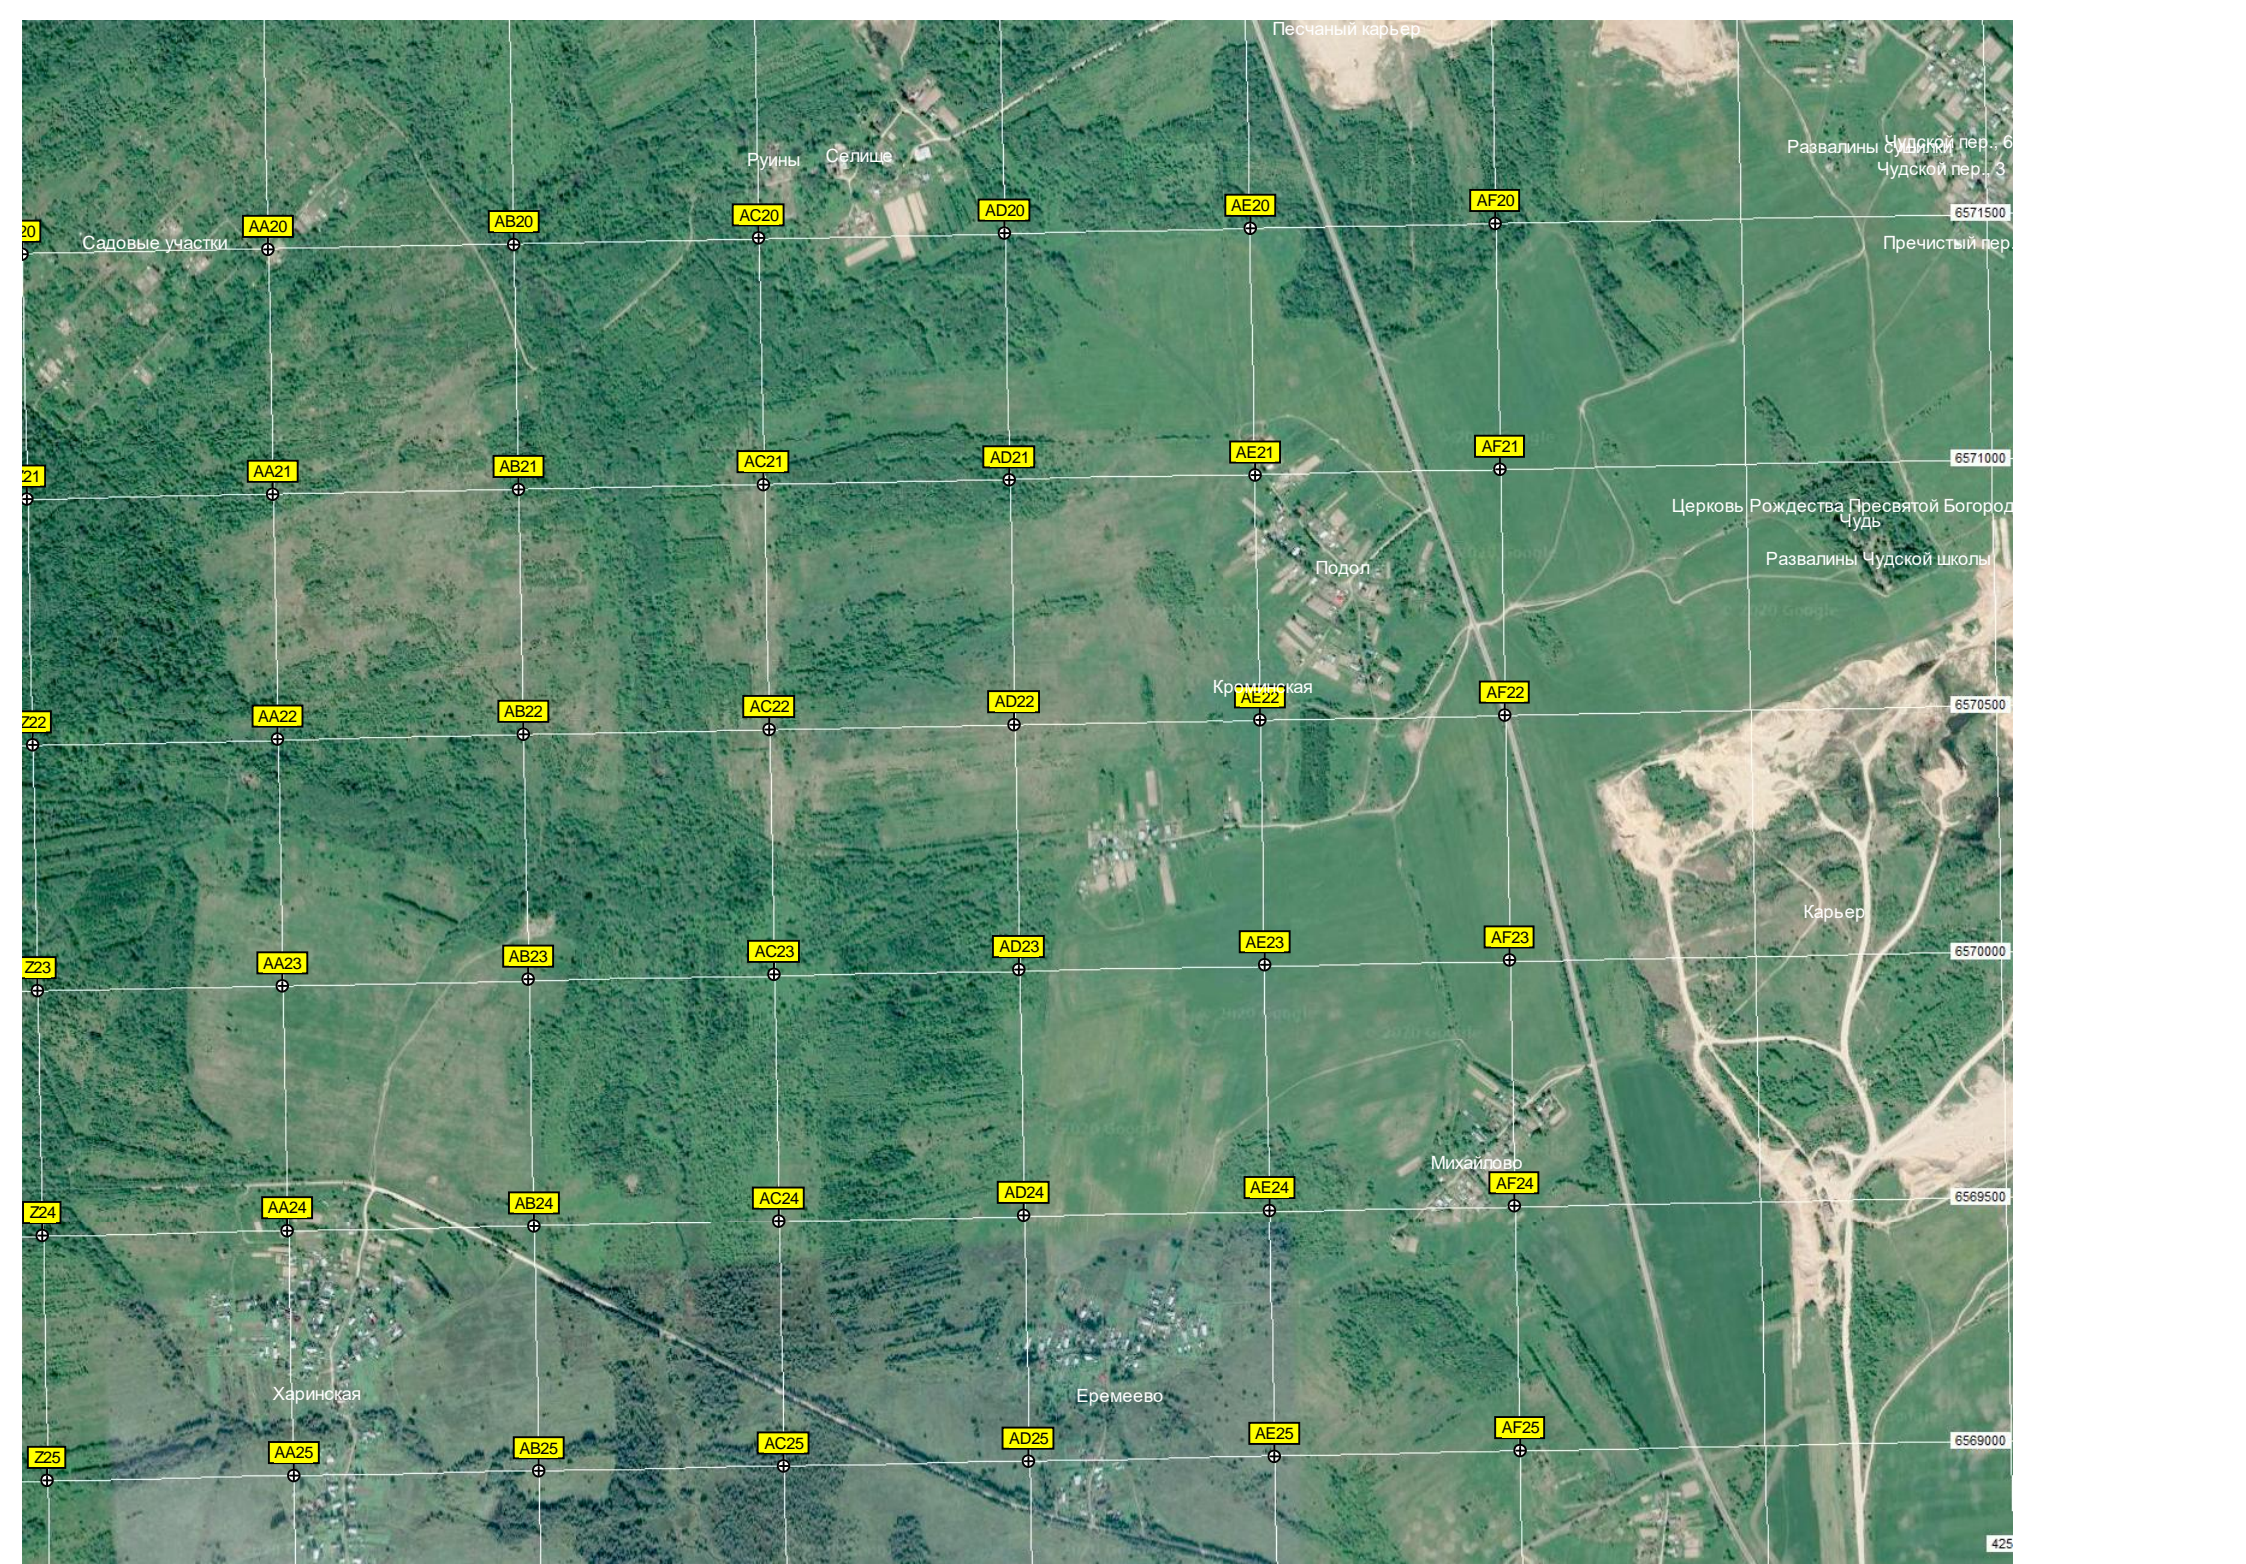

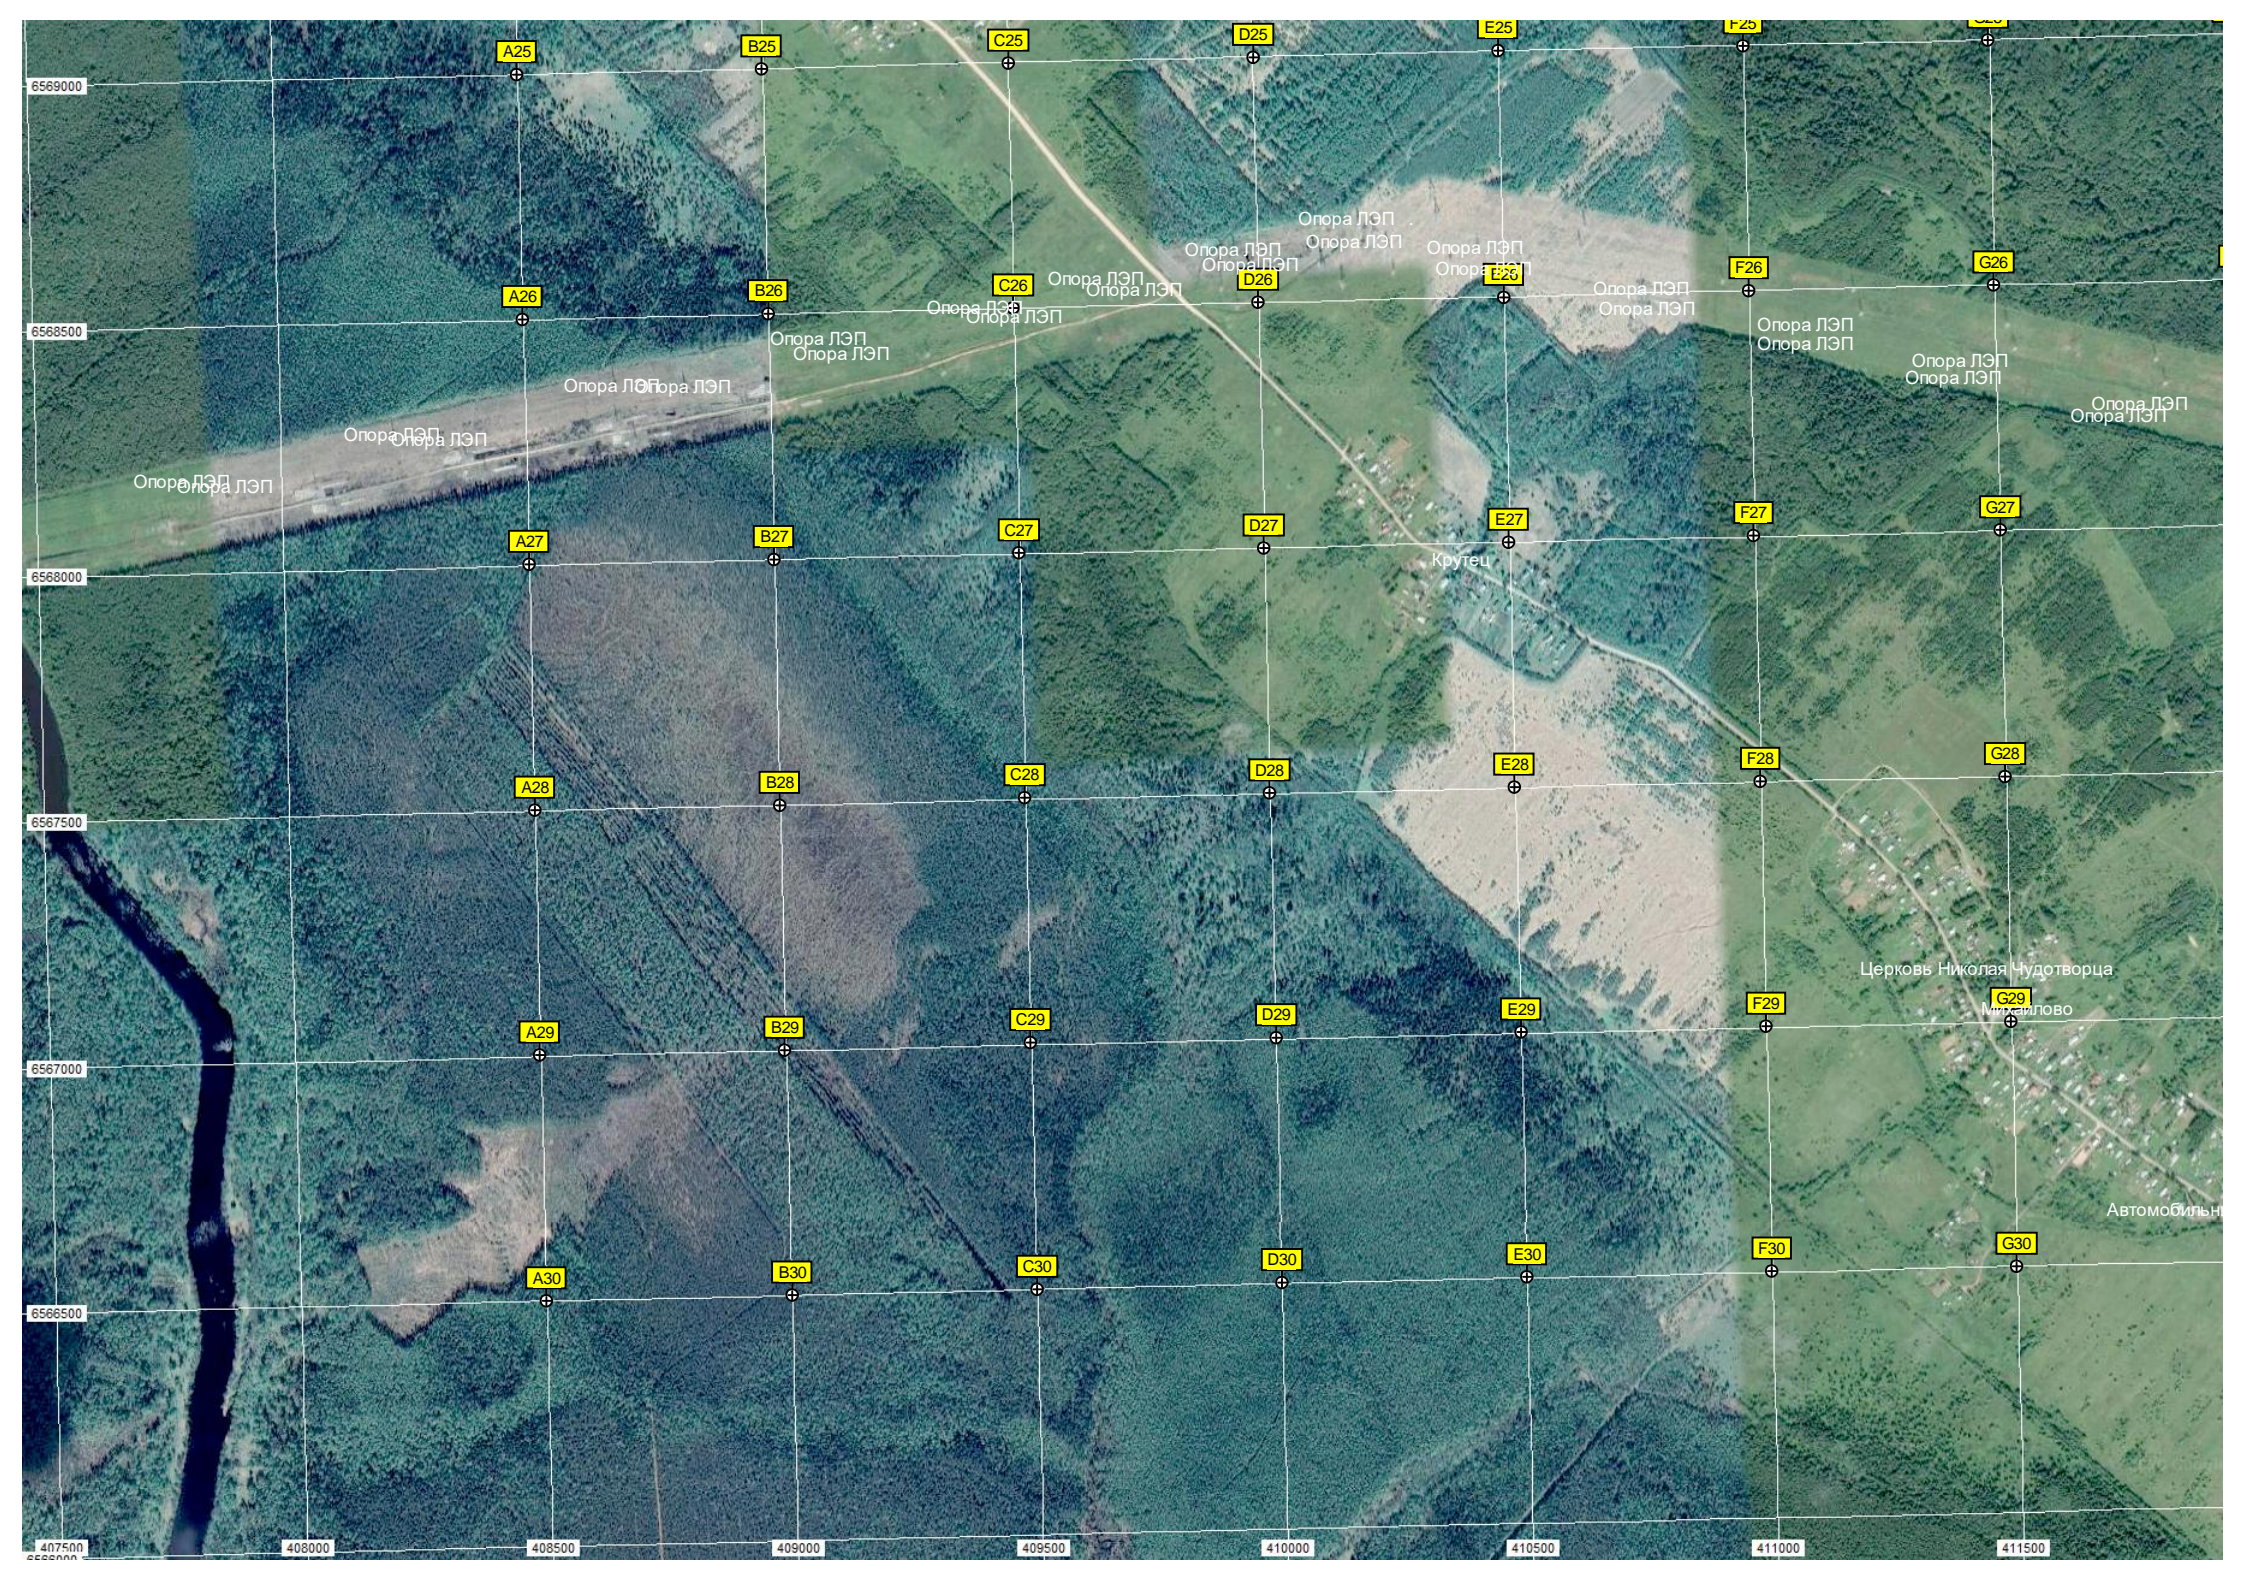

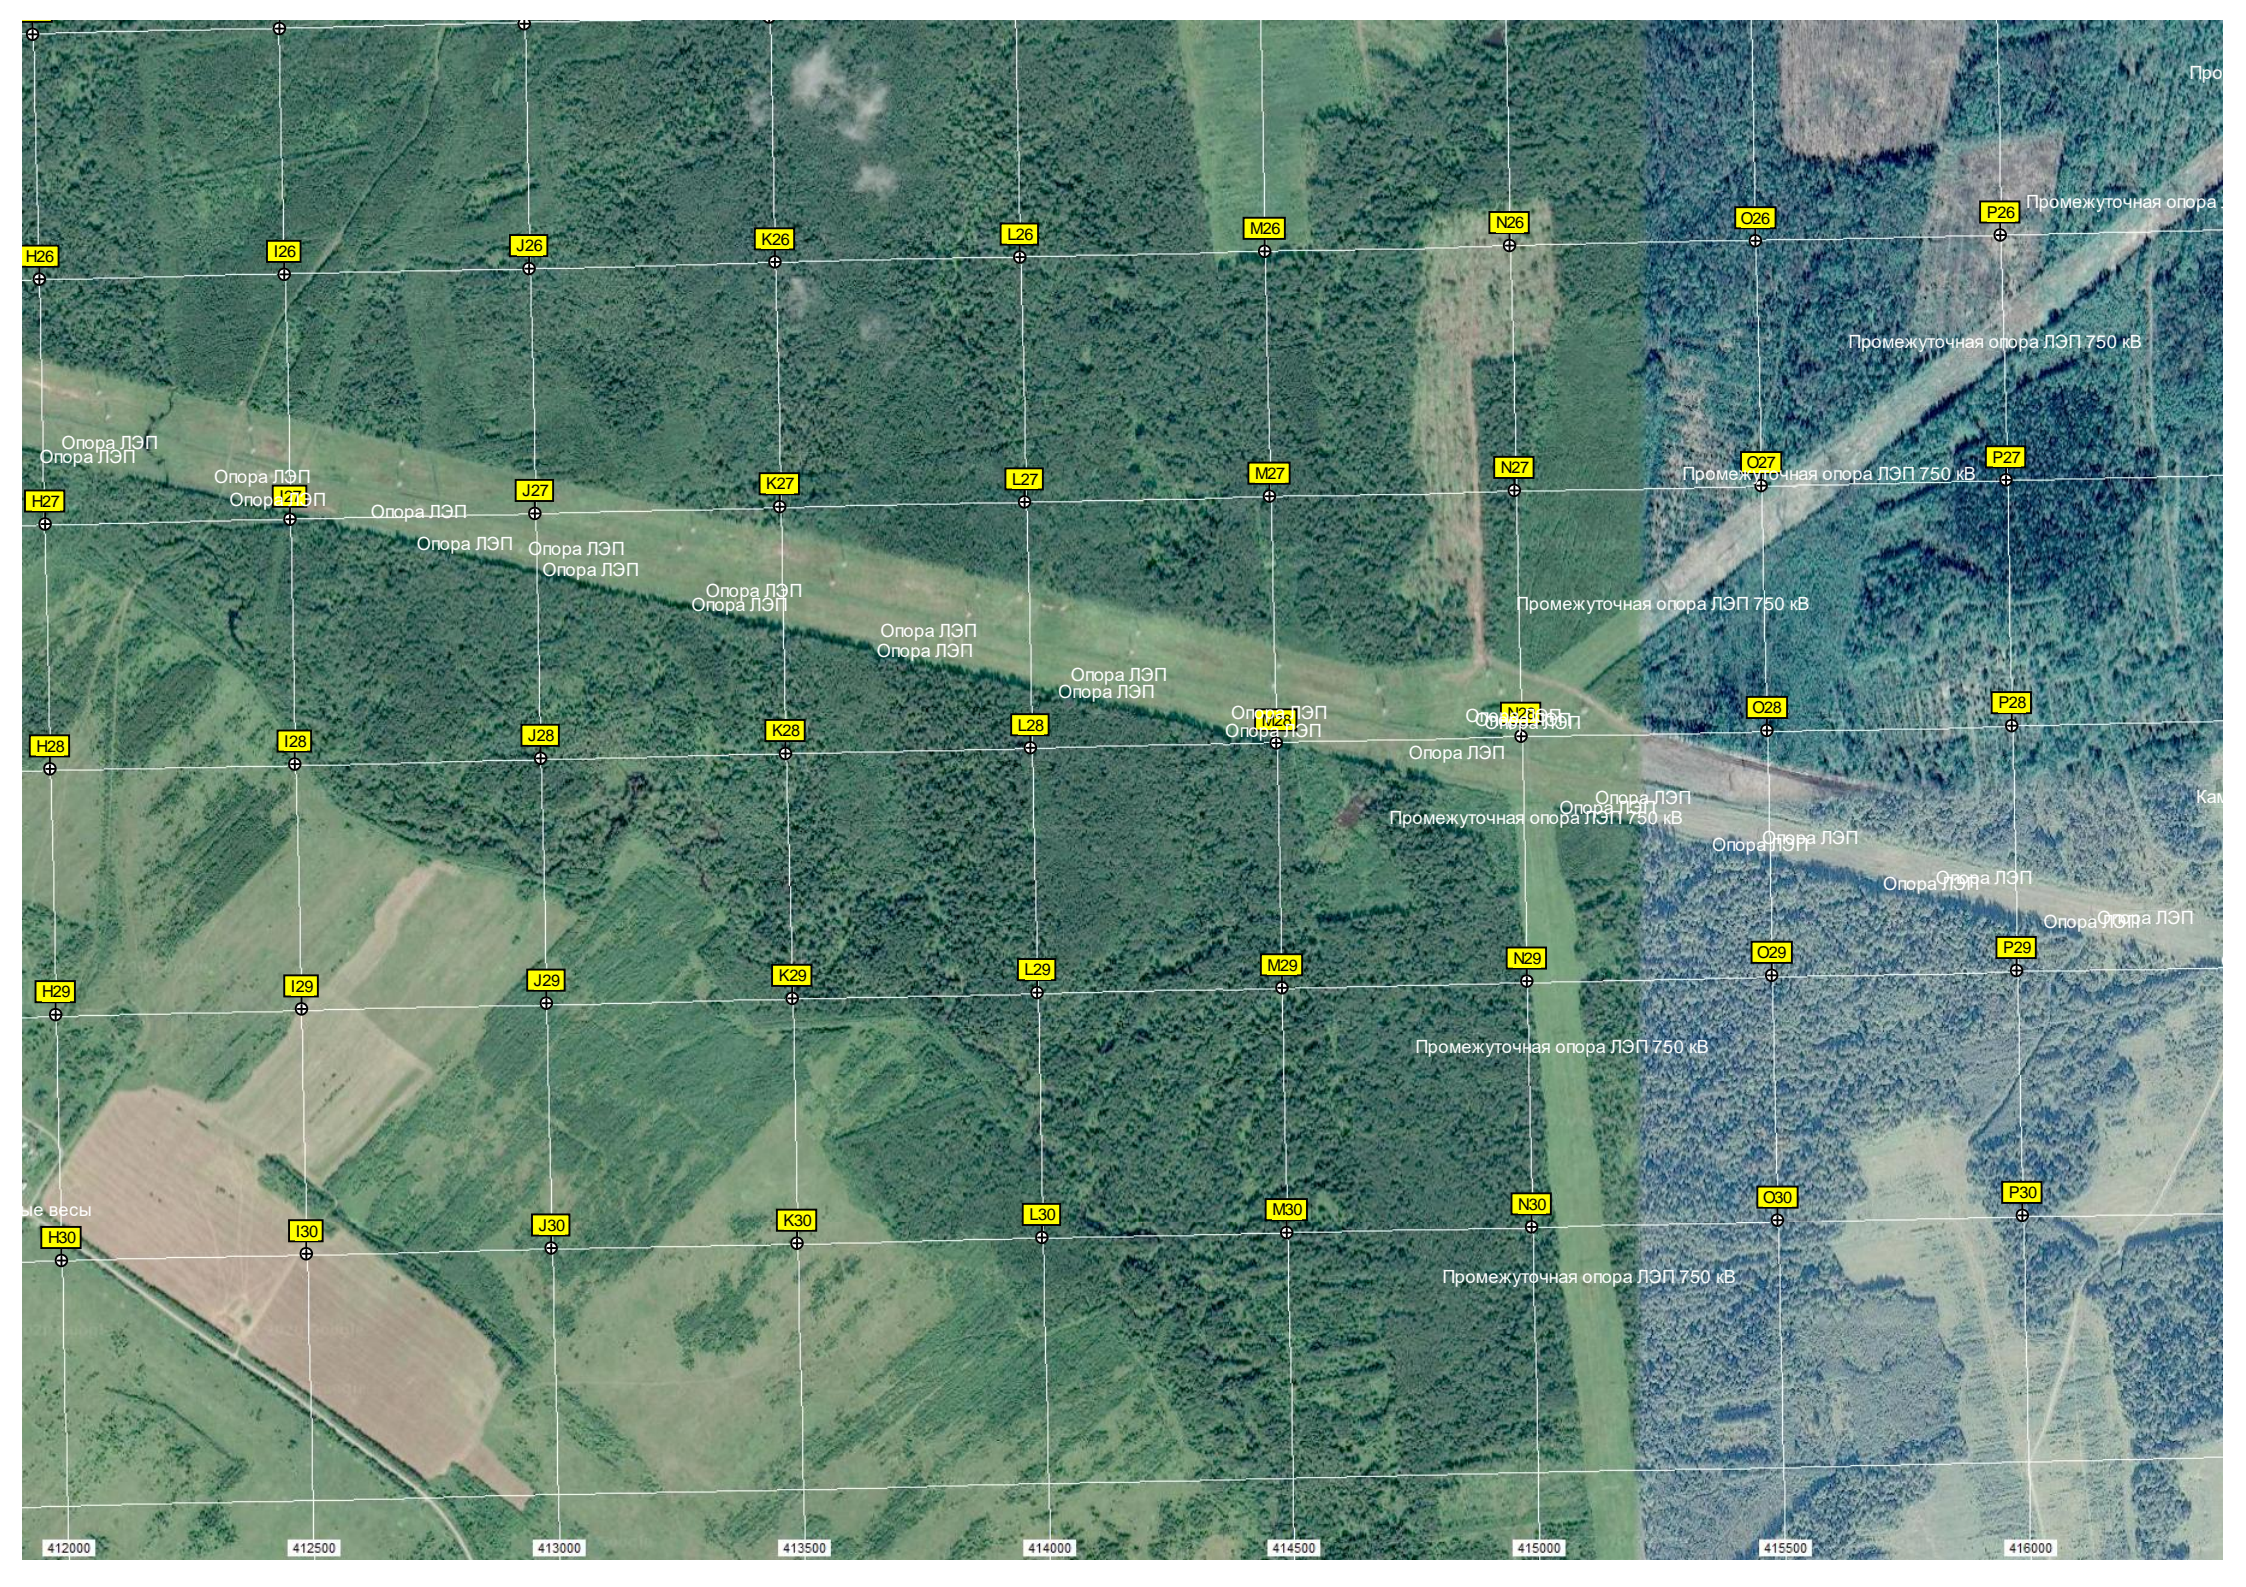

H26

I26

J26

K26

L26

M26

N26

O26

P26

H27

I27

J27

K27

L27

M27

N27

O27

P27

H28

I28

J28

K28

L28

M28

N28

O28

P28

H29

I29

J29

K29

L29

M29

N29

O29

P29

H30

I30

J30

K30

L30

M30

N30


O30

P30

412000 412500 413000 413500 414000 414500 415000 415500 416000

межуточная опора ЛЭП 750 кВ

Опора ЛЭП 750 кВ

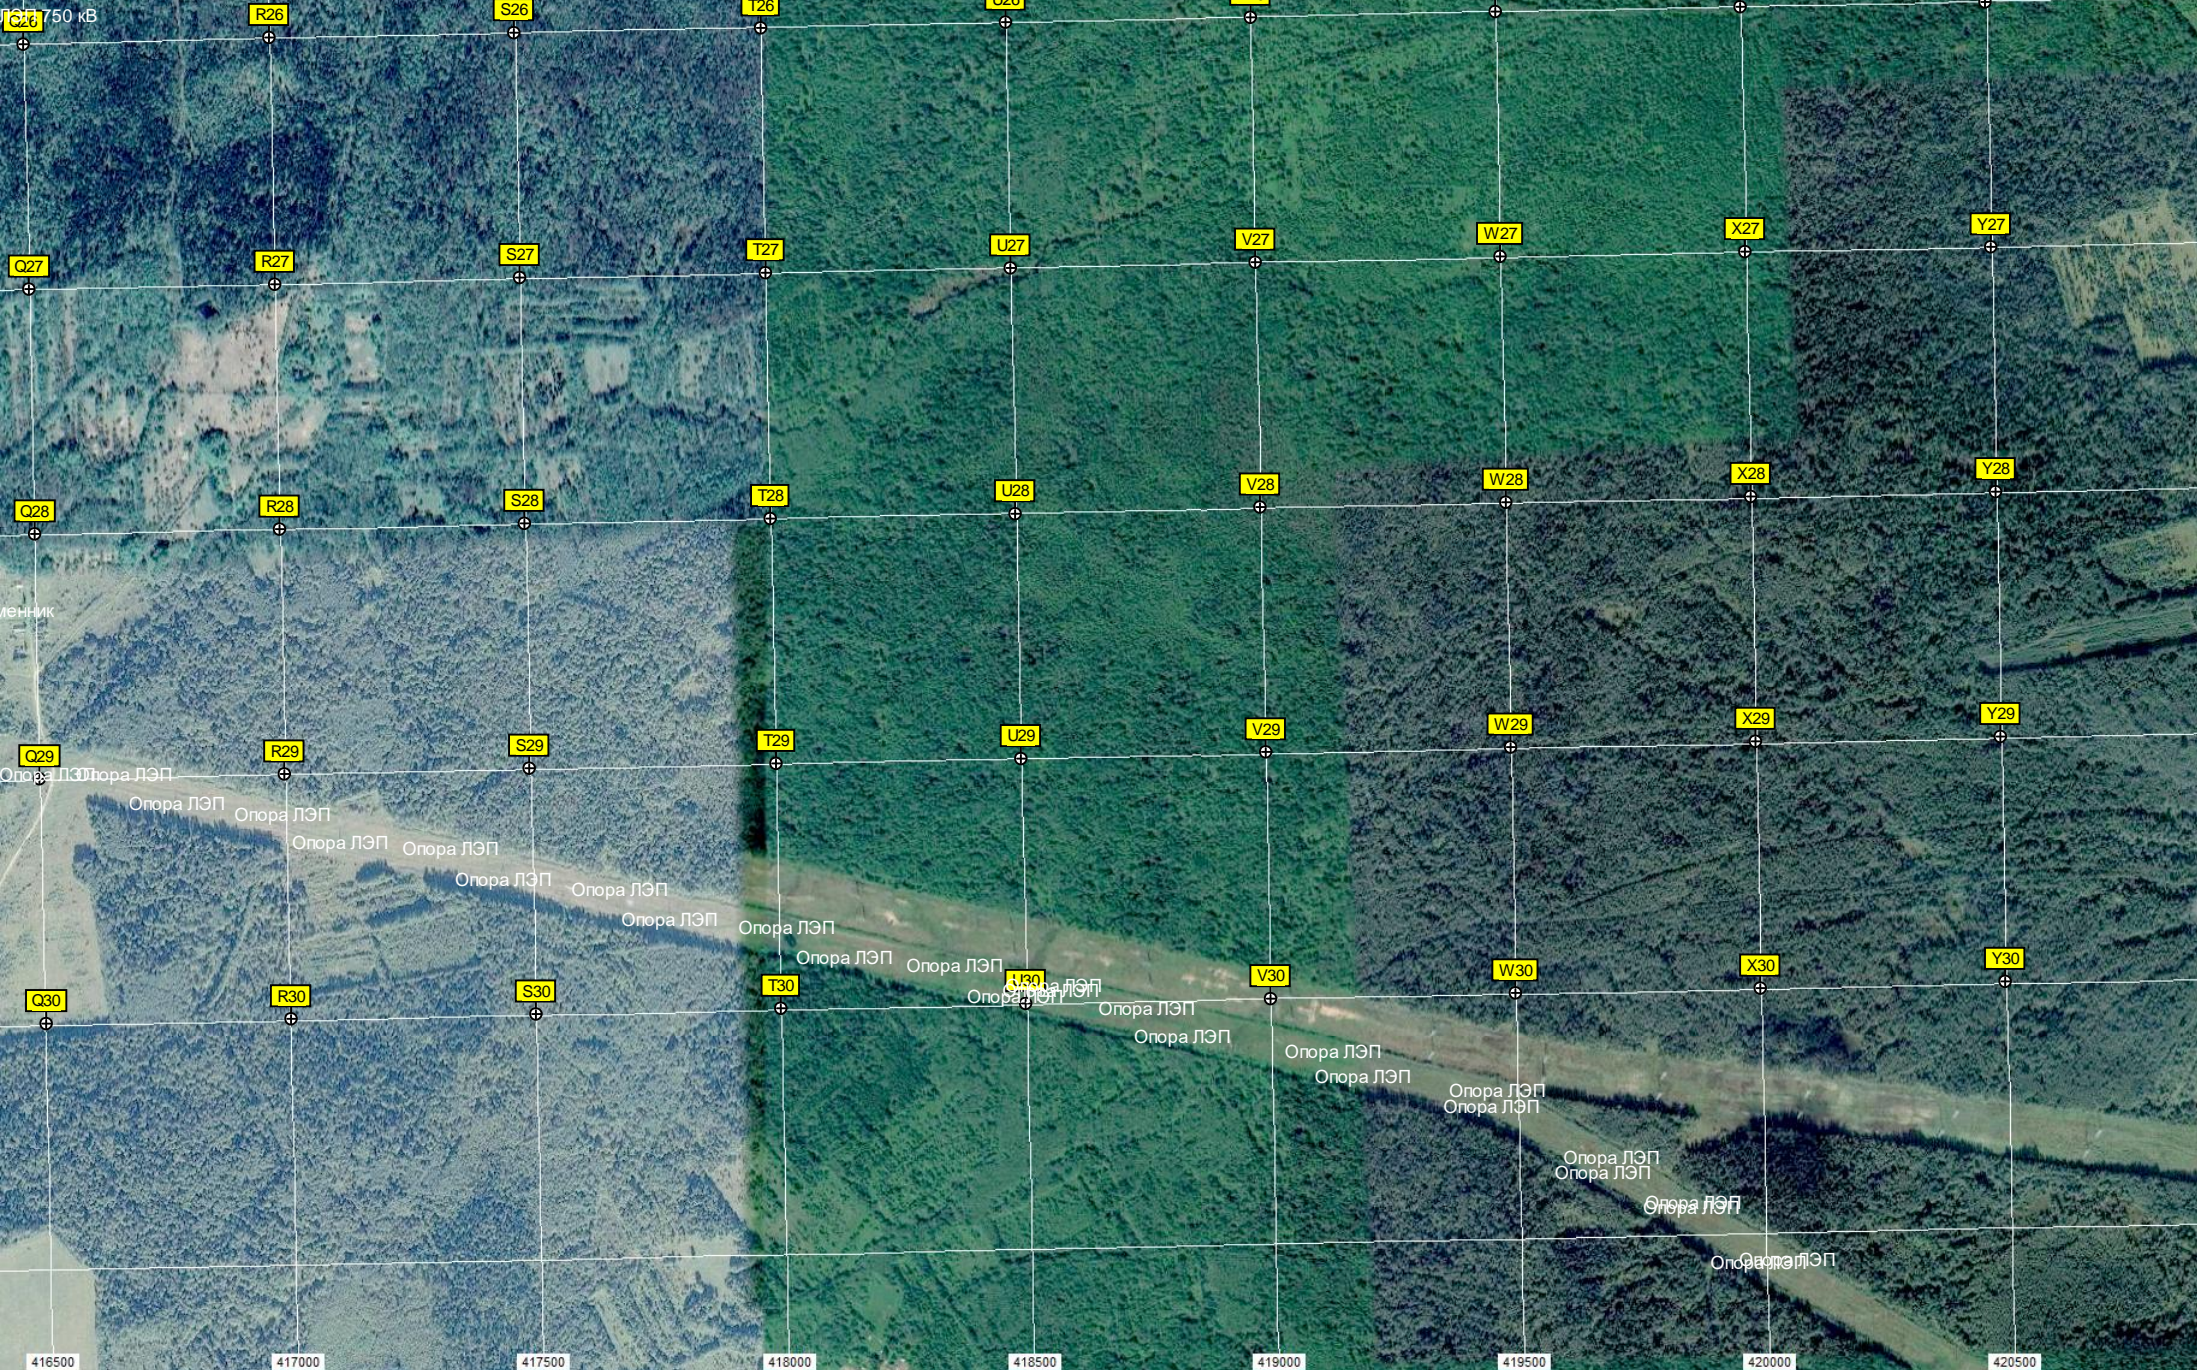

менник

Опора ЛЭП

Опора ЛЭП

Опора ЛЭП

Опора ЛЭП

Опора ЛЭП

Опора ЛЭП

Опора ЛЭП

Опора ЛЭП

Опора ЛЭП

Опора ЛЭП

Опора ЛЭП

Опора ЛЭП

Опора ЛЭП

Опора ЛЭП

Опора ЛЭП

Опора ЛЭП

Опора ЛЭП

Опора ЛЭП

Опора ЛЭП

Опора ЛЭП

Опора ЛЭП

Опора ЛЭП

Опора ЛЭП

Опора ЛЭП

Опора ЛЭП

Опора ЛЭП

Опора ЛЭП

Опора ЛЭП

Опора ЛЭП

