

Артиллерийские бригады в/ч 6819 посёлок Зелёный

A1

B1

C1

D1

E1

F1

G1

A2

B2

C2

D2

E2

F2

G2

A3

B3

C3

D3

E3

F3

G3

A4

B4


C4

D4

E4

F4

G4

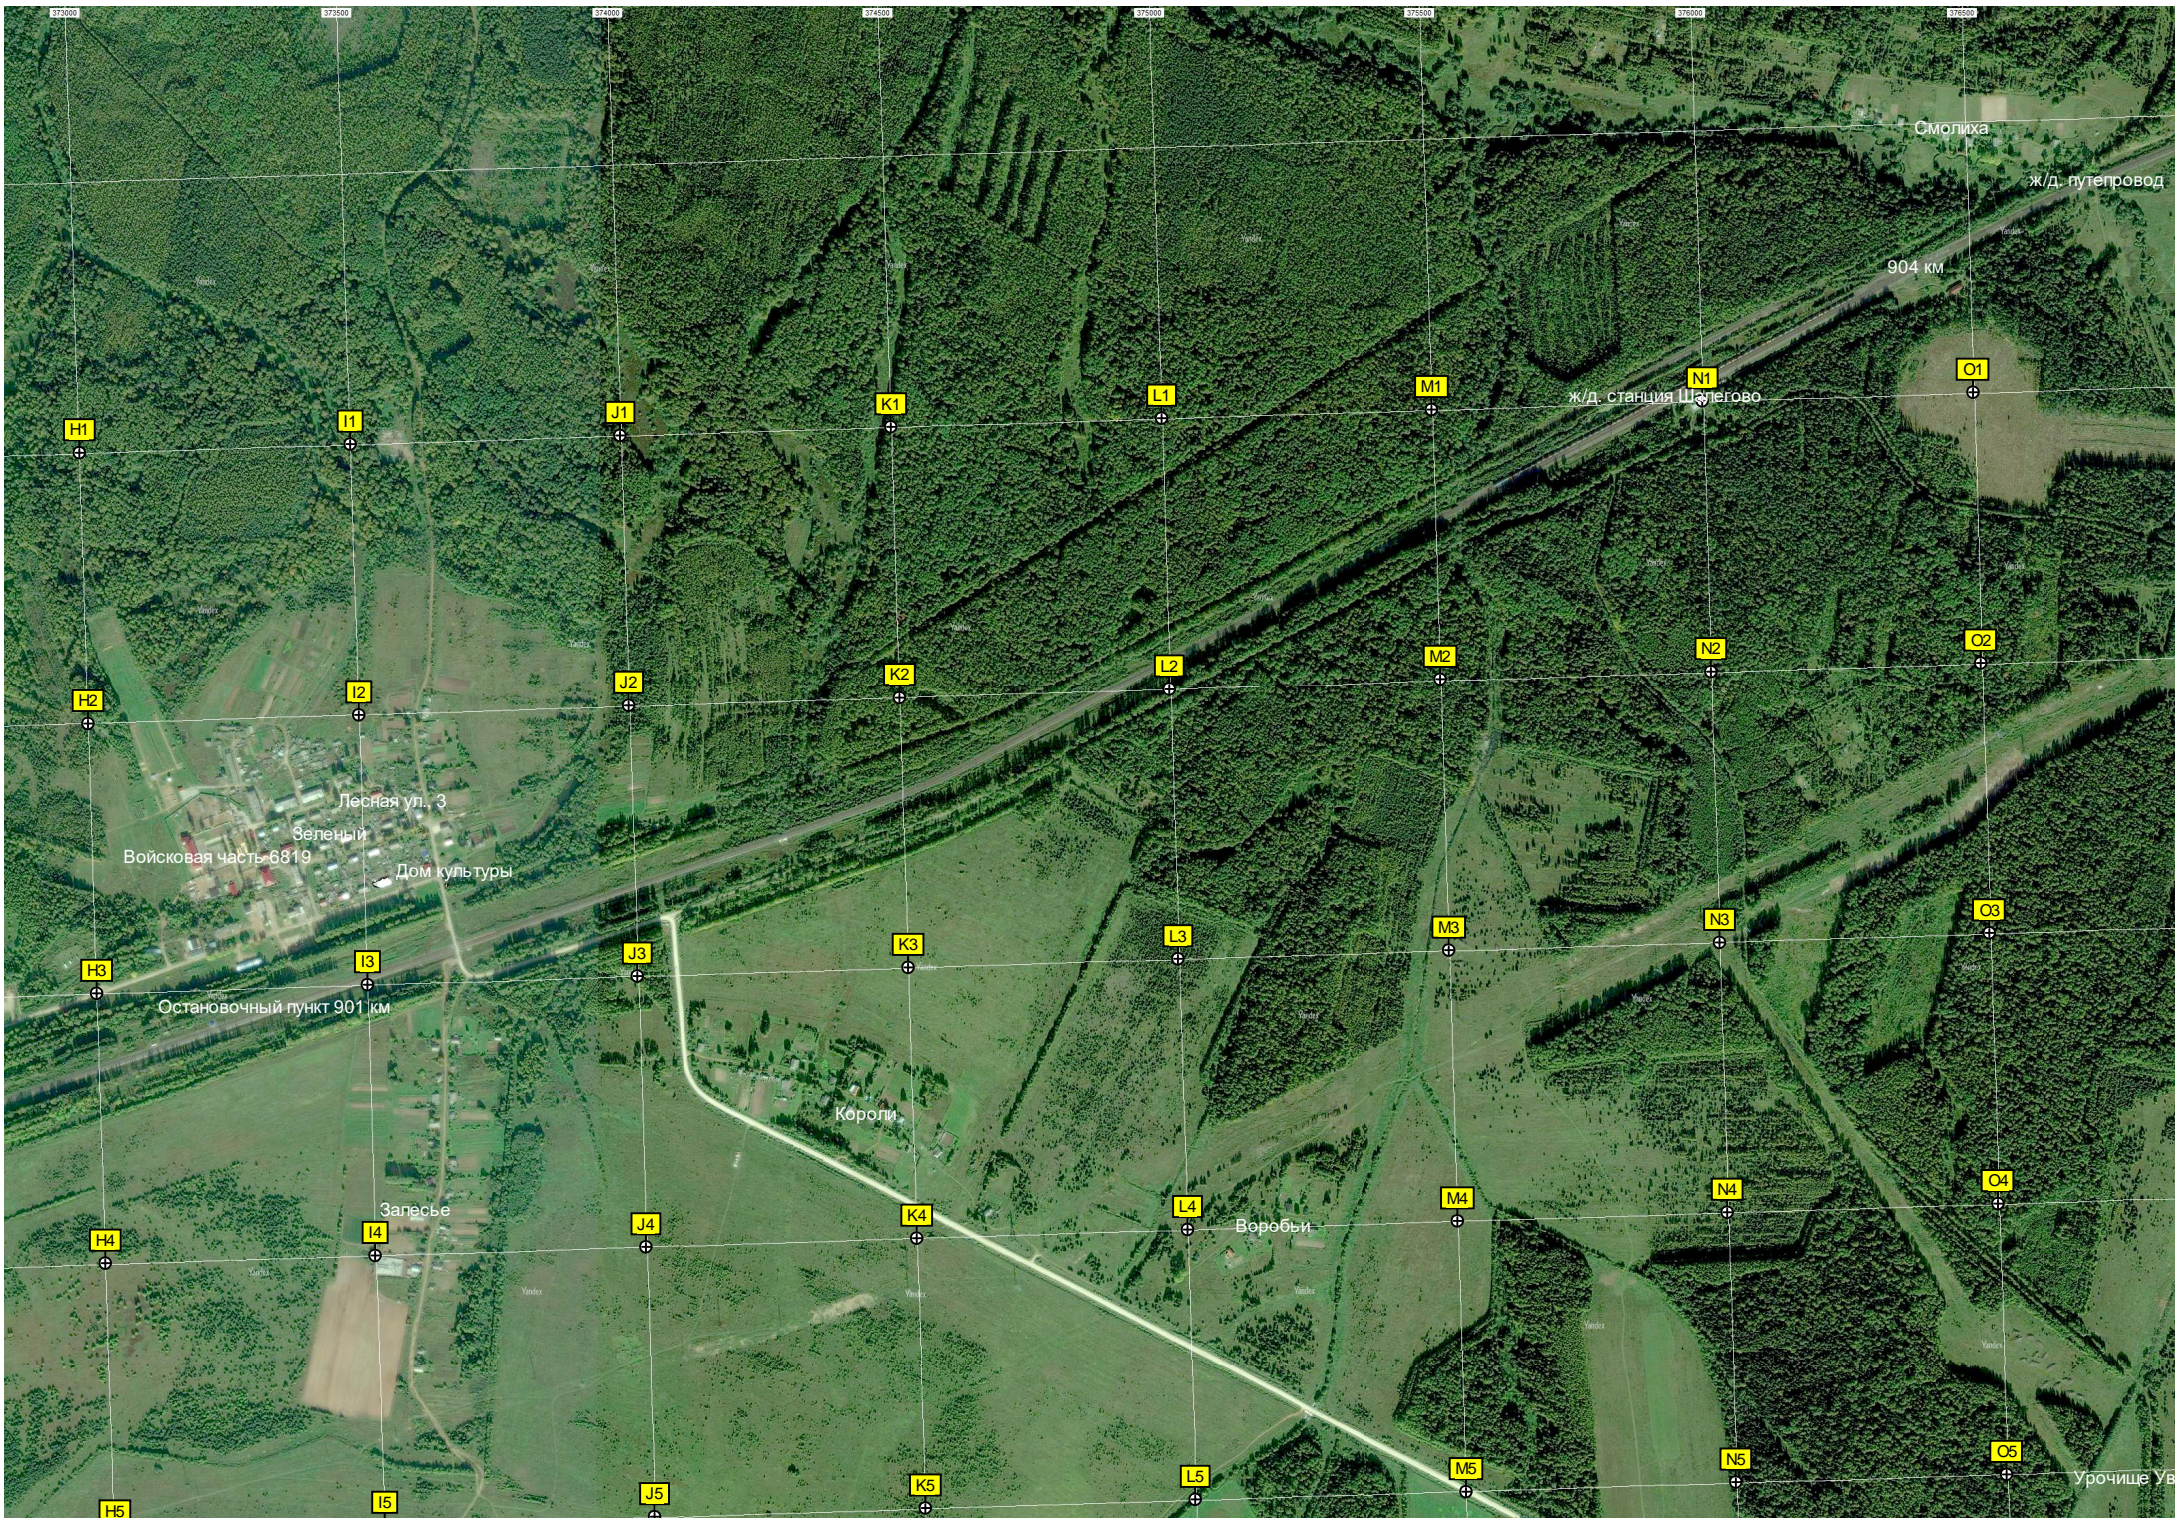

Смолиха

ж/д. путепровод

904 км

ж/д. станция Шапегево

Лесная ул. 3

Войсковая часть 6819

Зеленый

Дом культуры


Остановочный пункт 901 км

Короли

Запесье

Воробьи

Урочище Ув

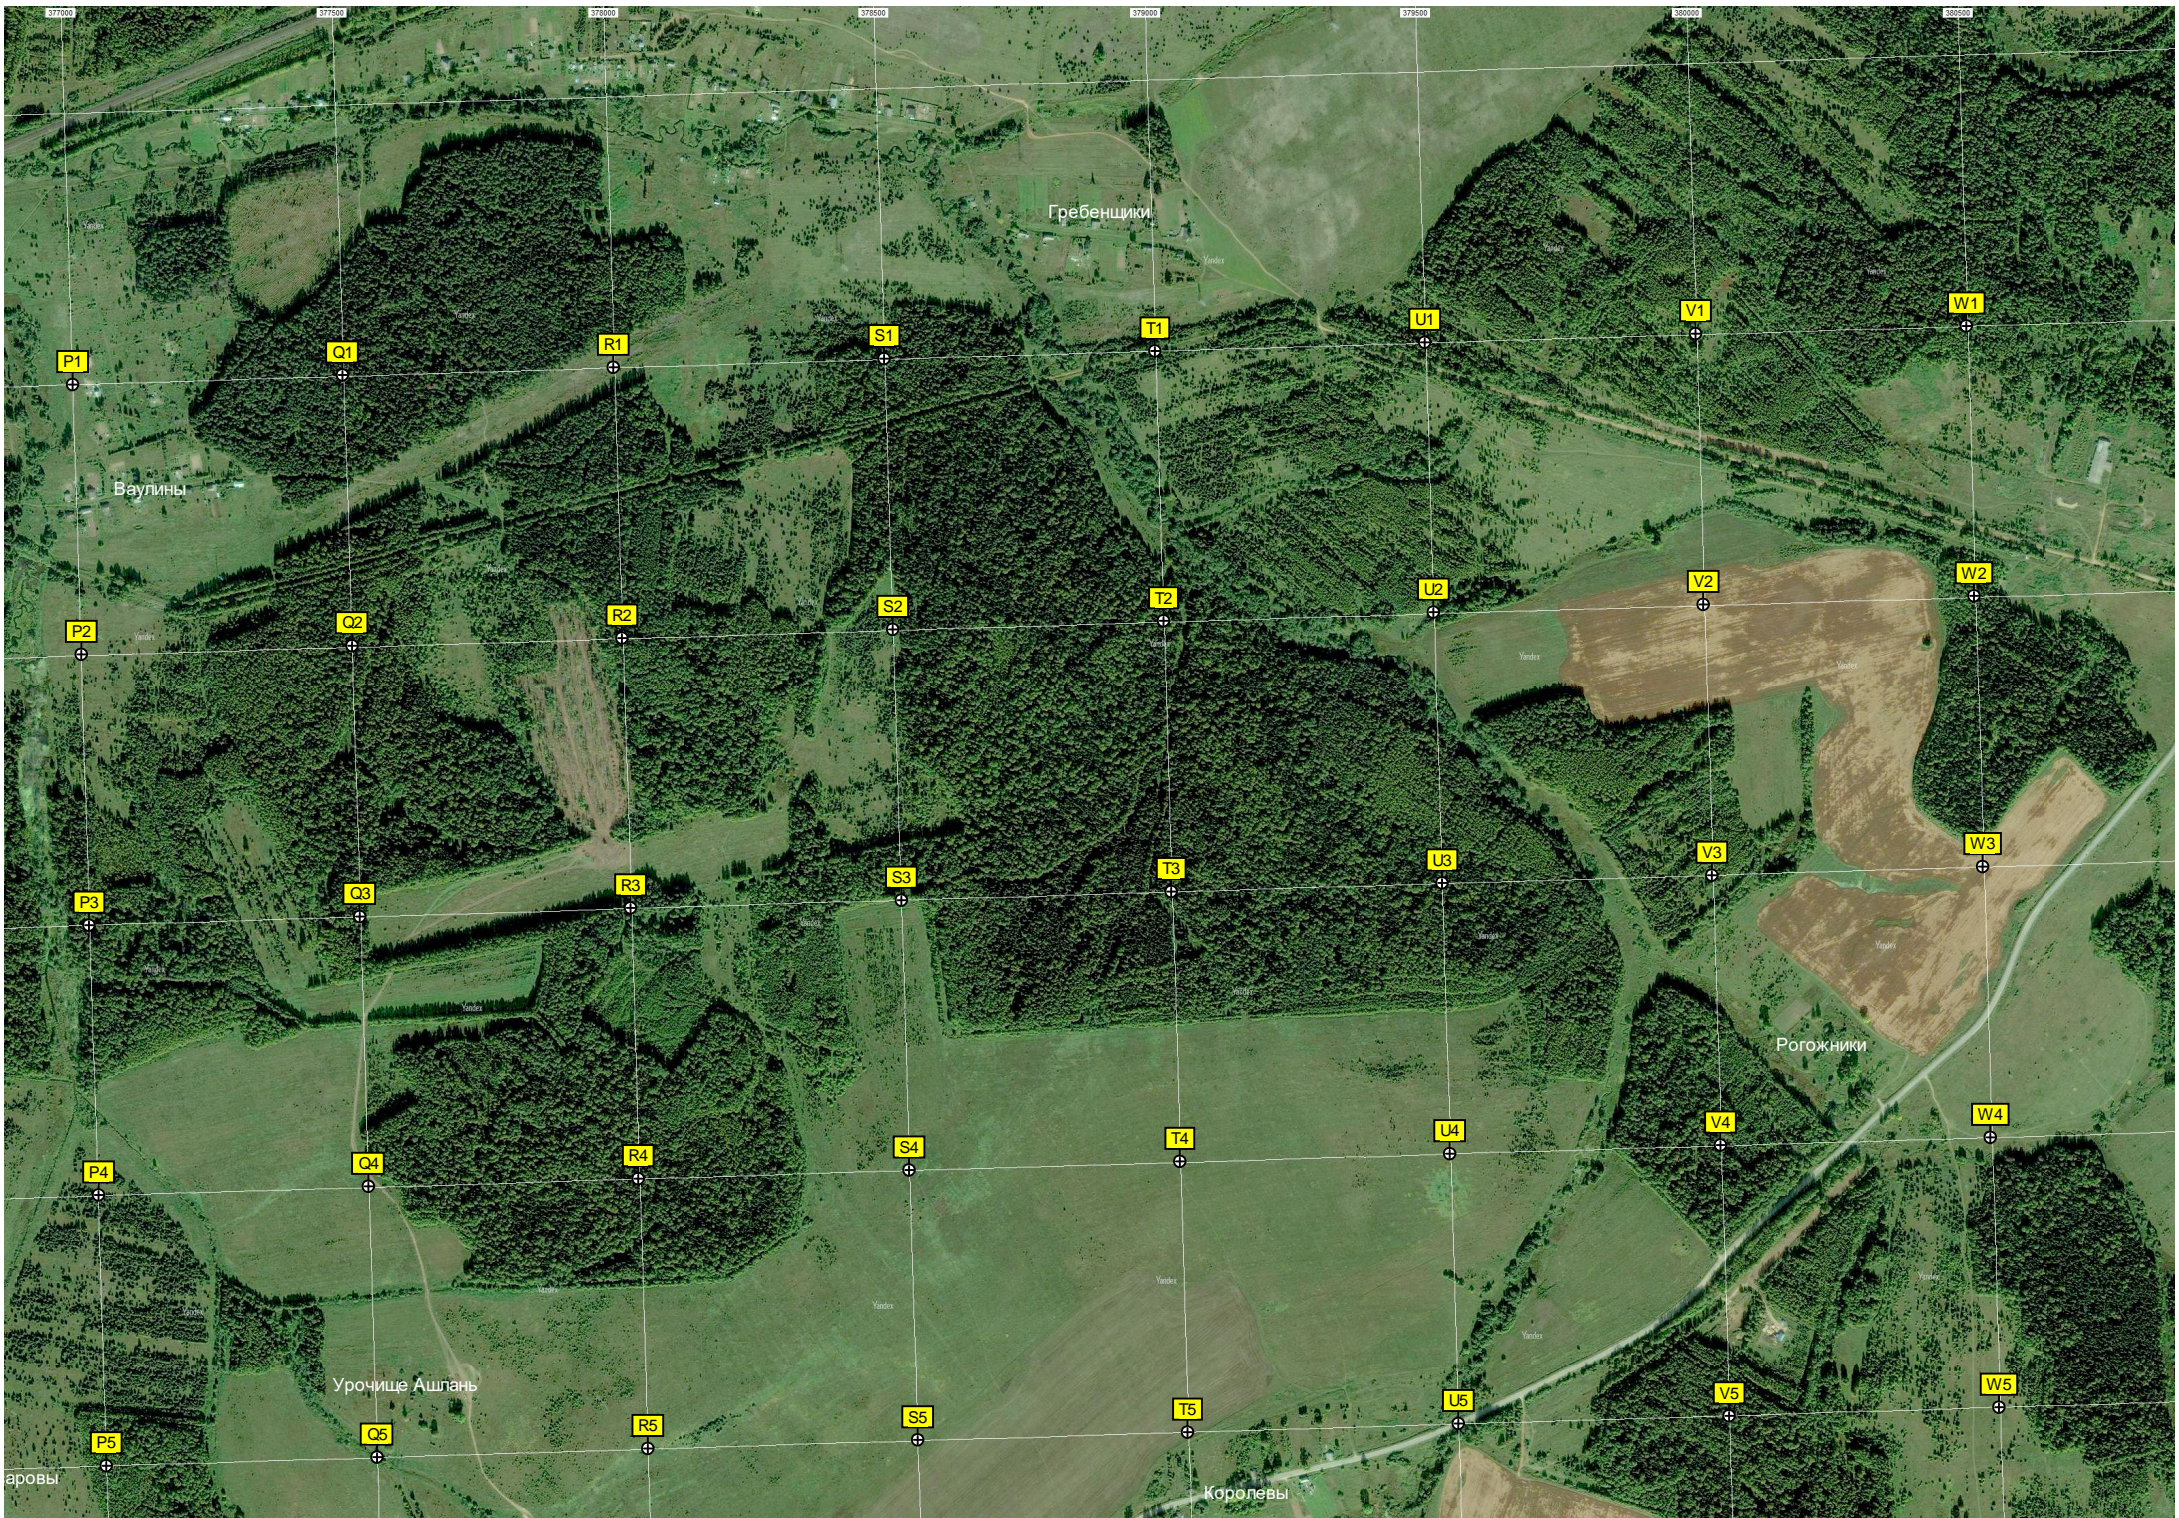

P1

Q1

R1

S1

T1

U1

V1

W1

Ваулины

Гребенщики

P2

Q2

R2

S2

T2

U2

V2

W2

P3

Q3

R3

S3

T3

U3

V3

W3

Рогожники

Урочище Ашлань

P4

Q4

R4

S4

T4

U4

V4

W4

Королевы

P5

Q5

R5

S5


T5


U5


V5

W5

аровы

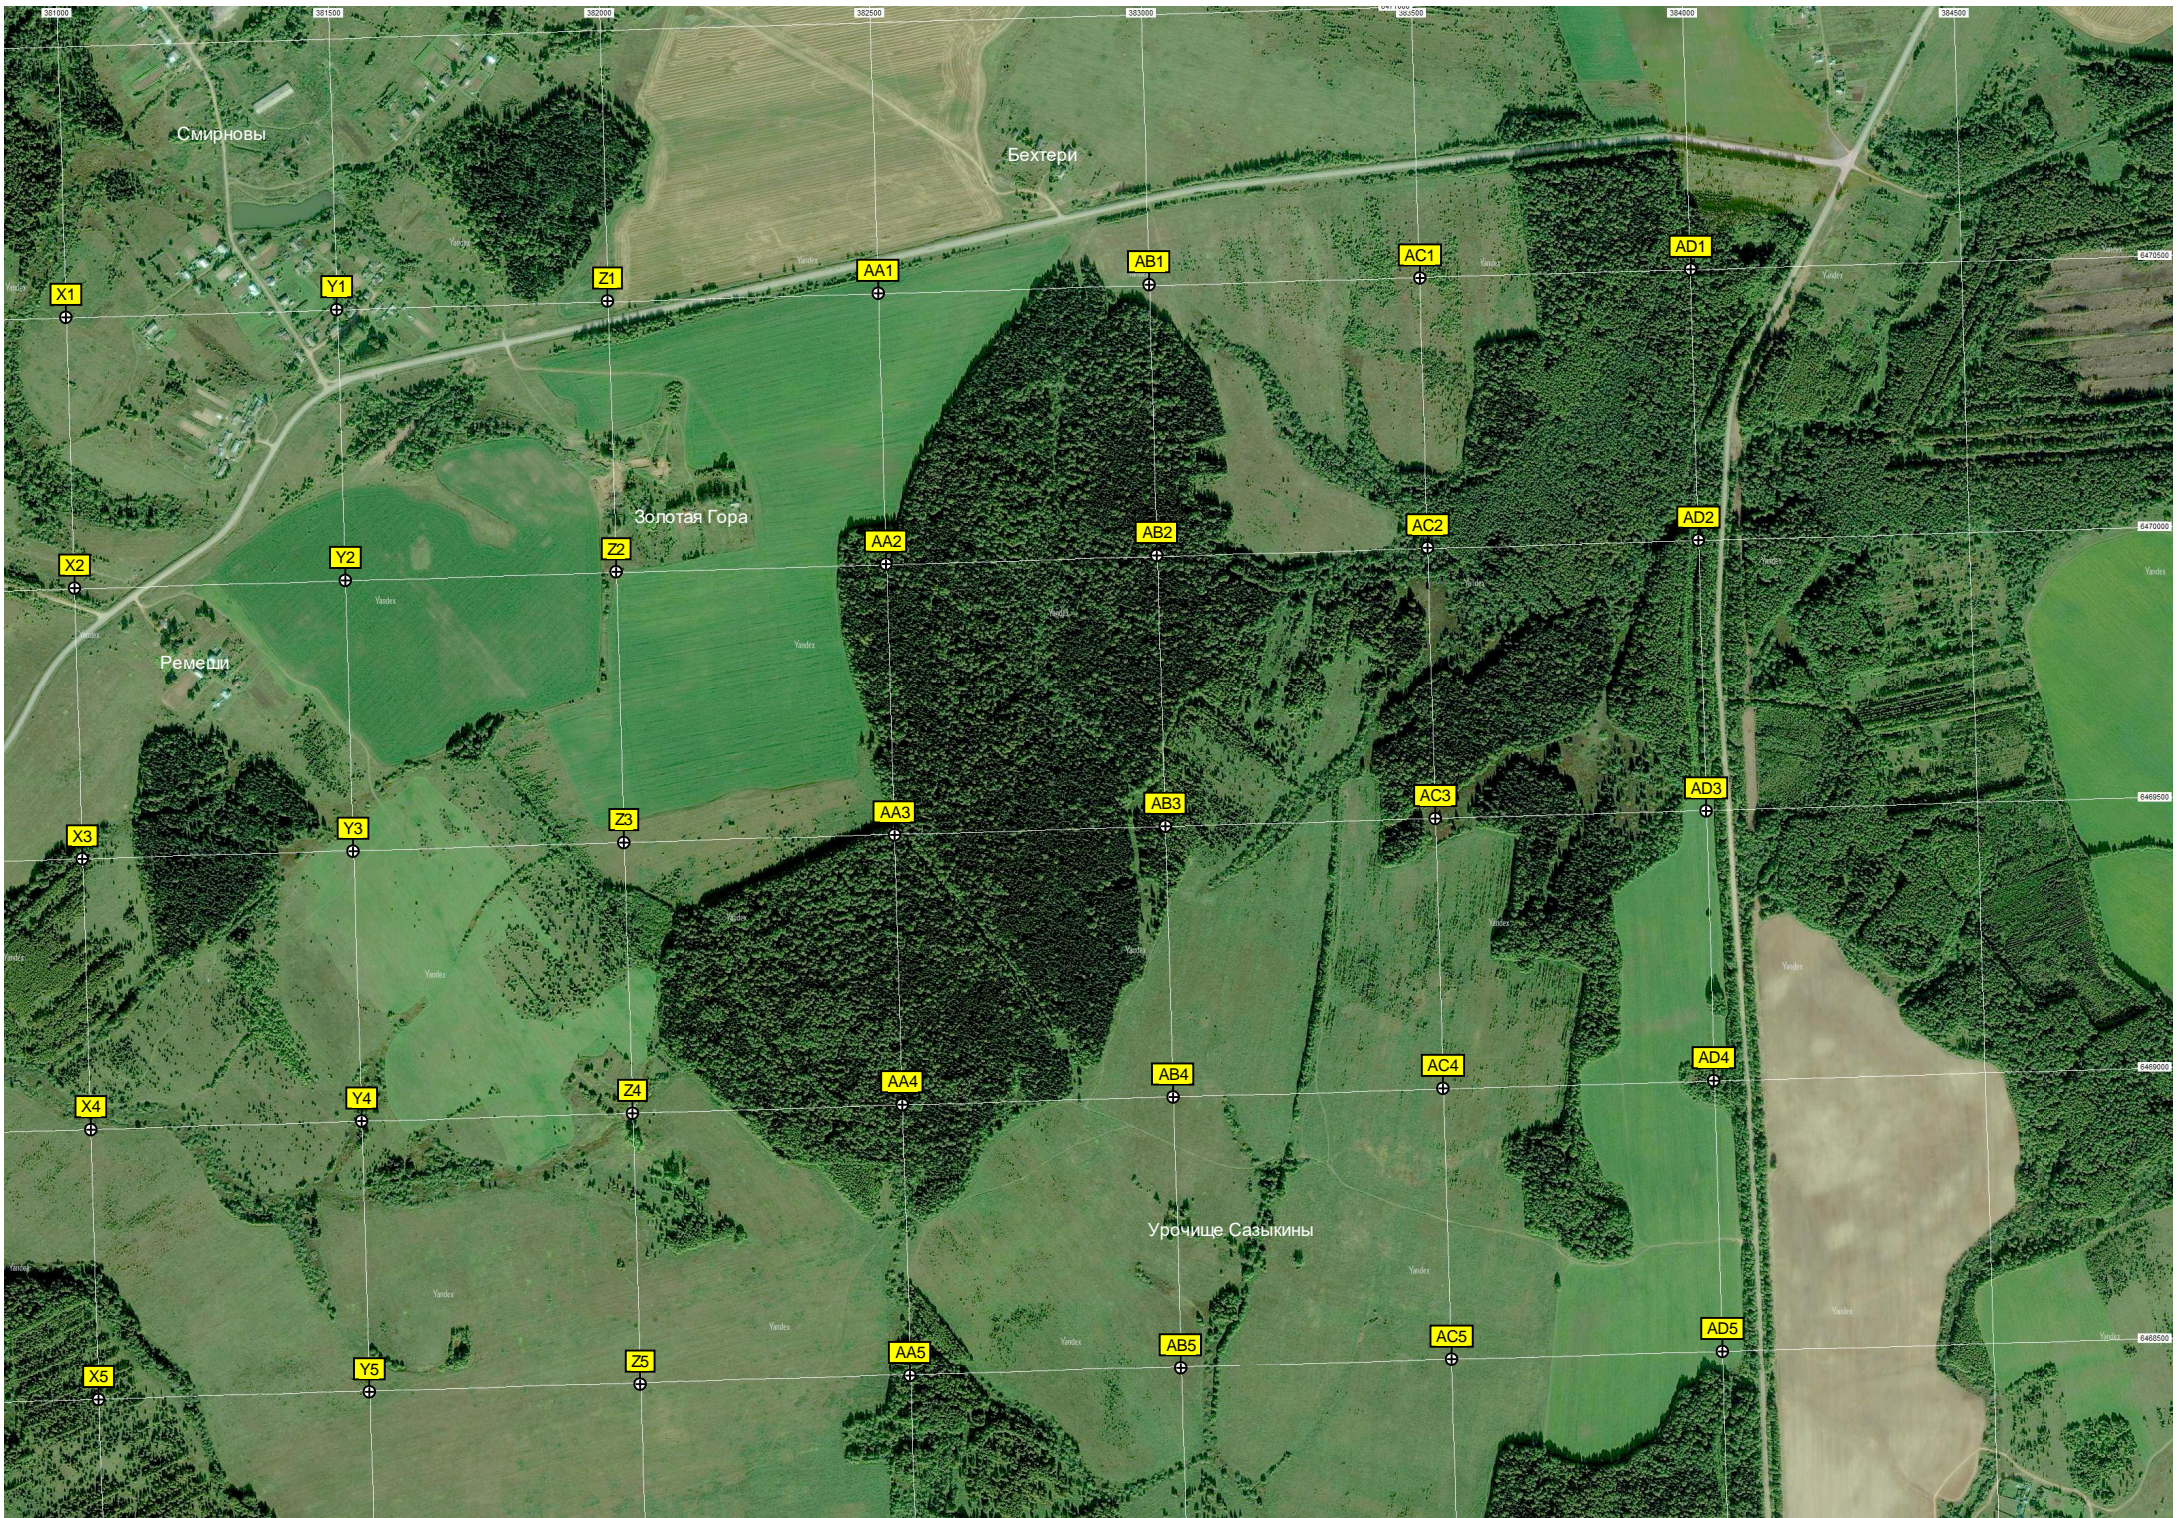

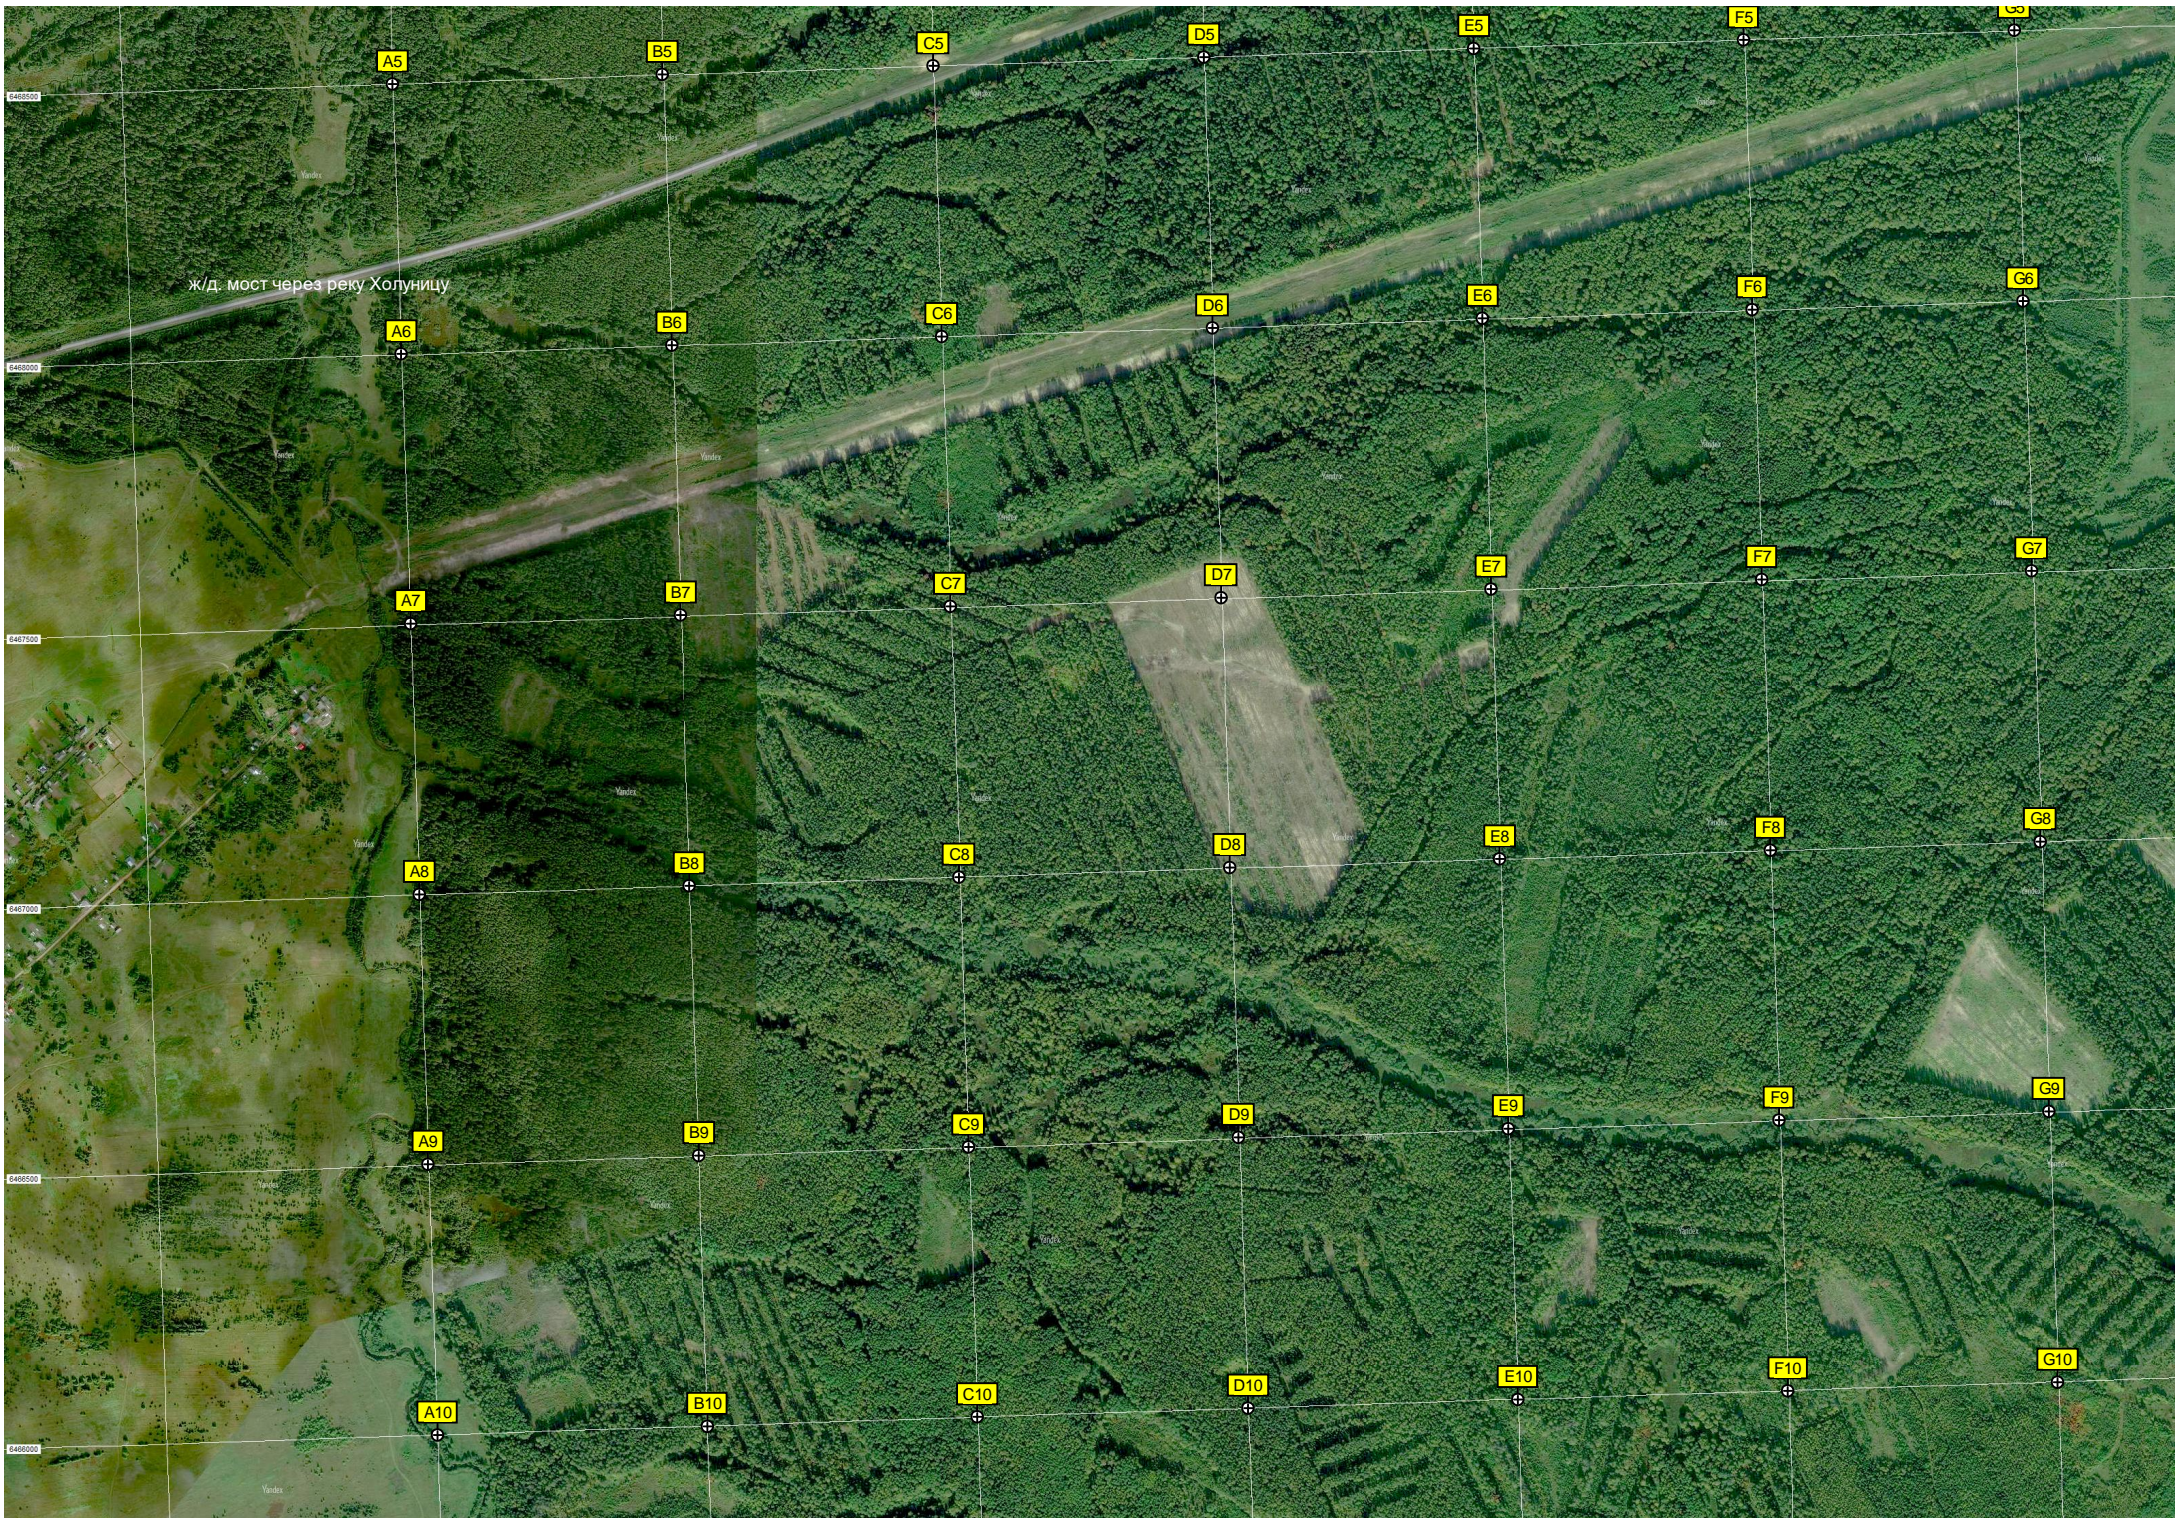

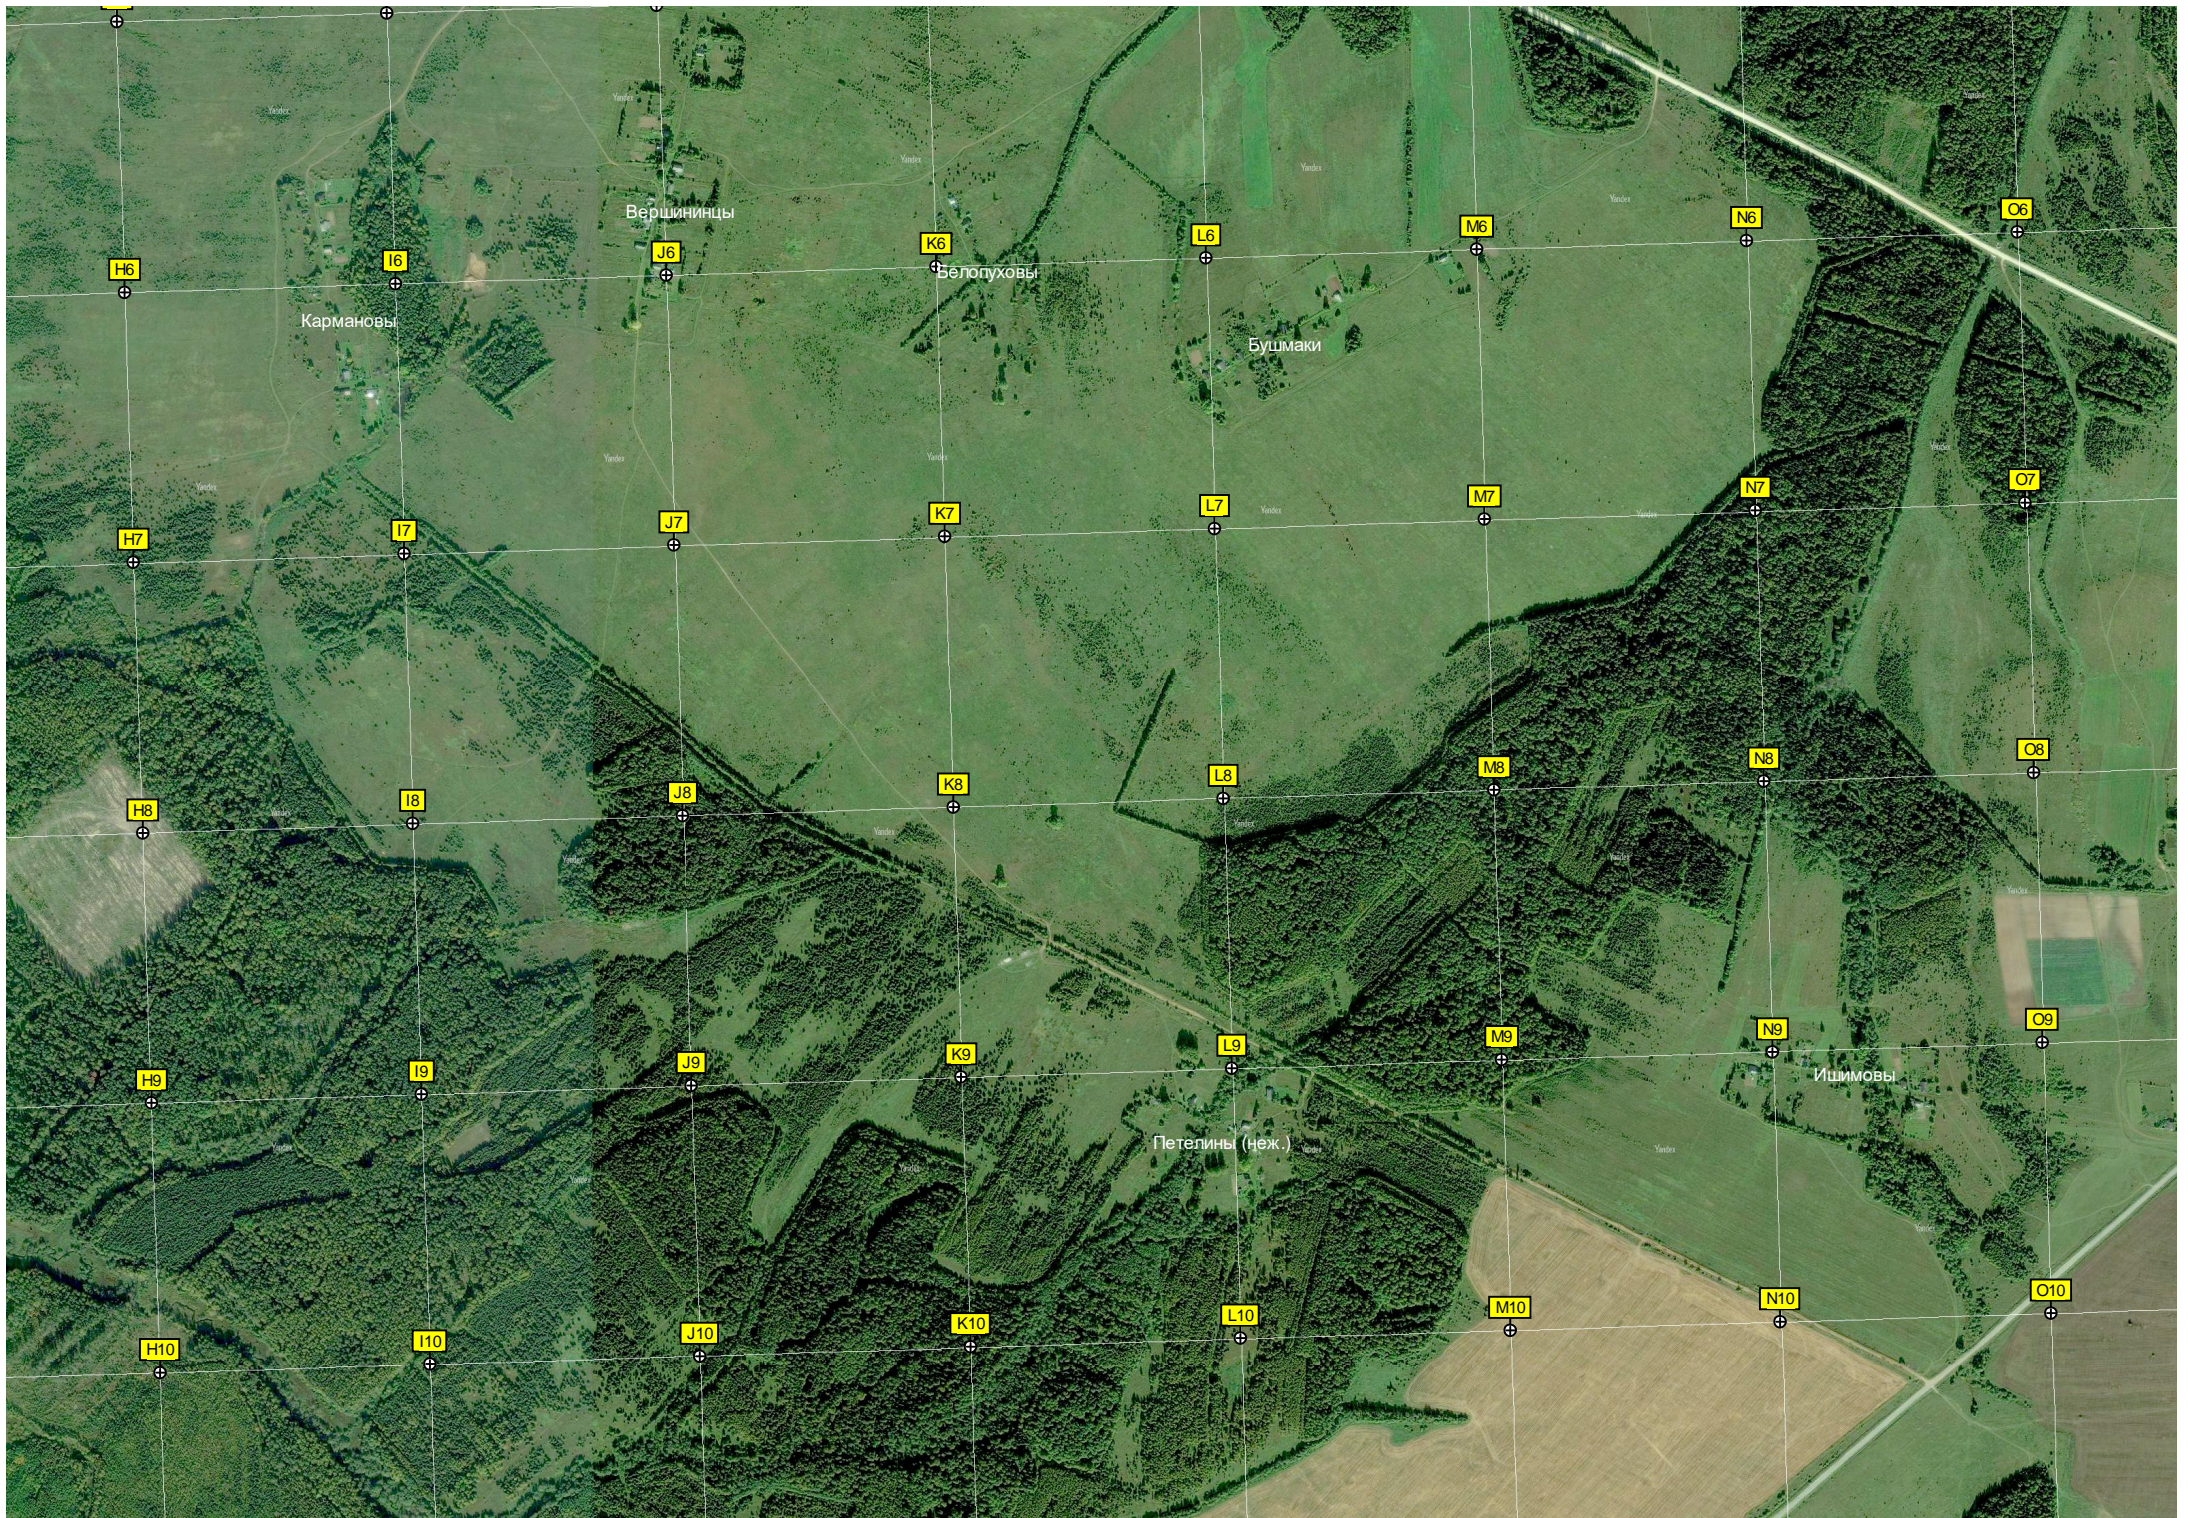

Вершининцы

Кармановы

Белопуховы

Бушмаки

Петелины (неж.)

Ишимовы

H6

I6

J6

K6

L6

M6

N6

O6

H7

I7

J7

K7

L7

M7

N7

O7

H8

I8

J8

K8

L8

M8

N8

O8

H9

I9

J9

K9

L9

M9

N9

O9

H10

I10

J10


K10

L10

M10

N10

O10

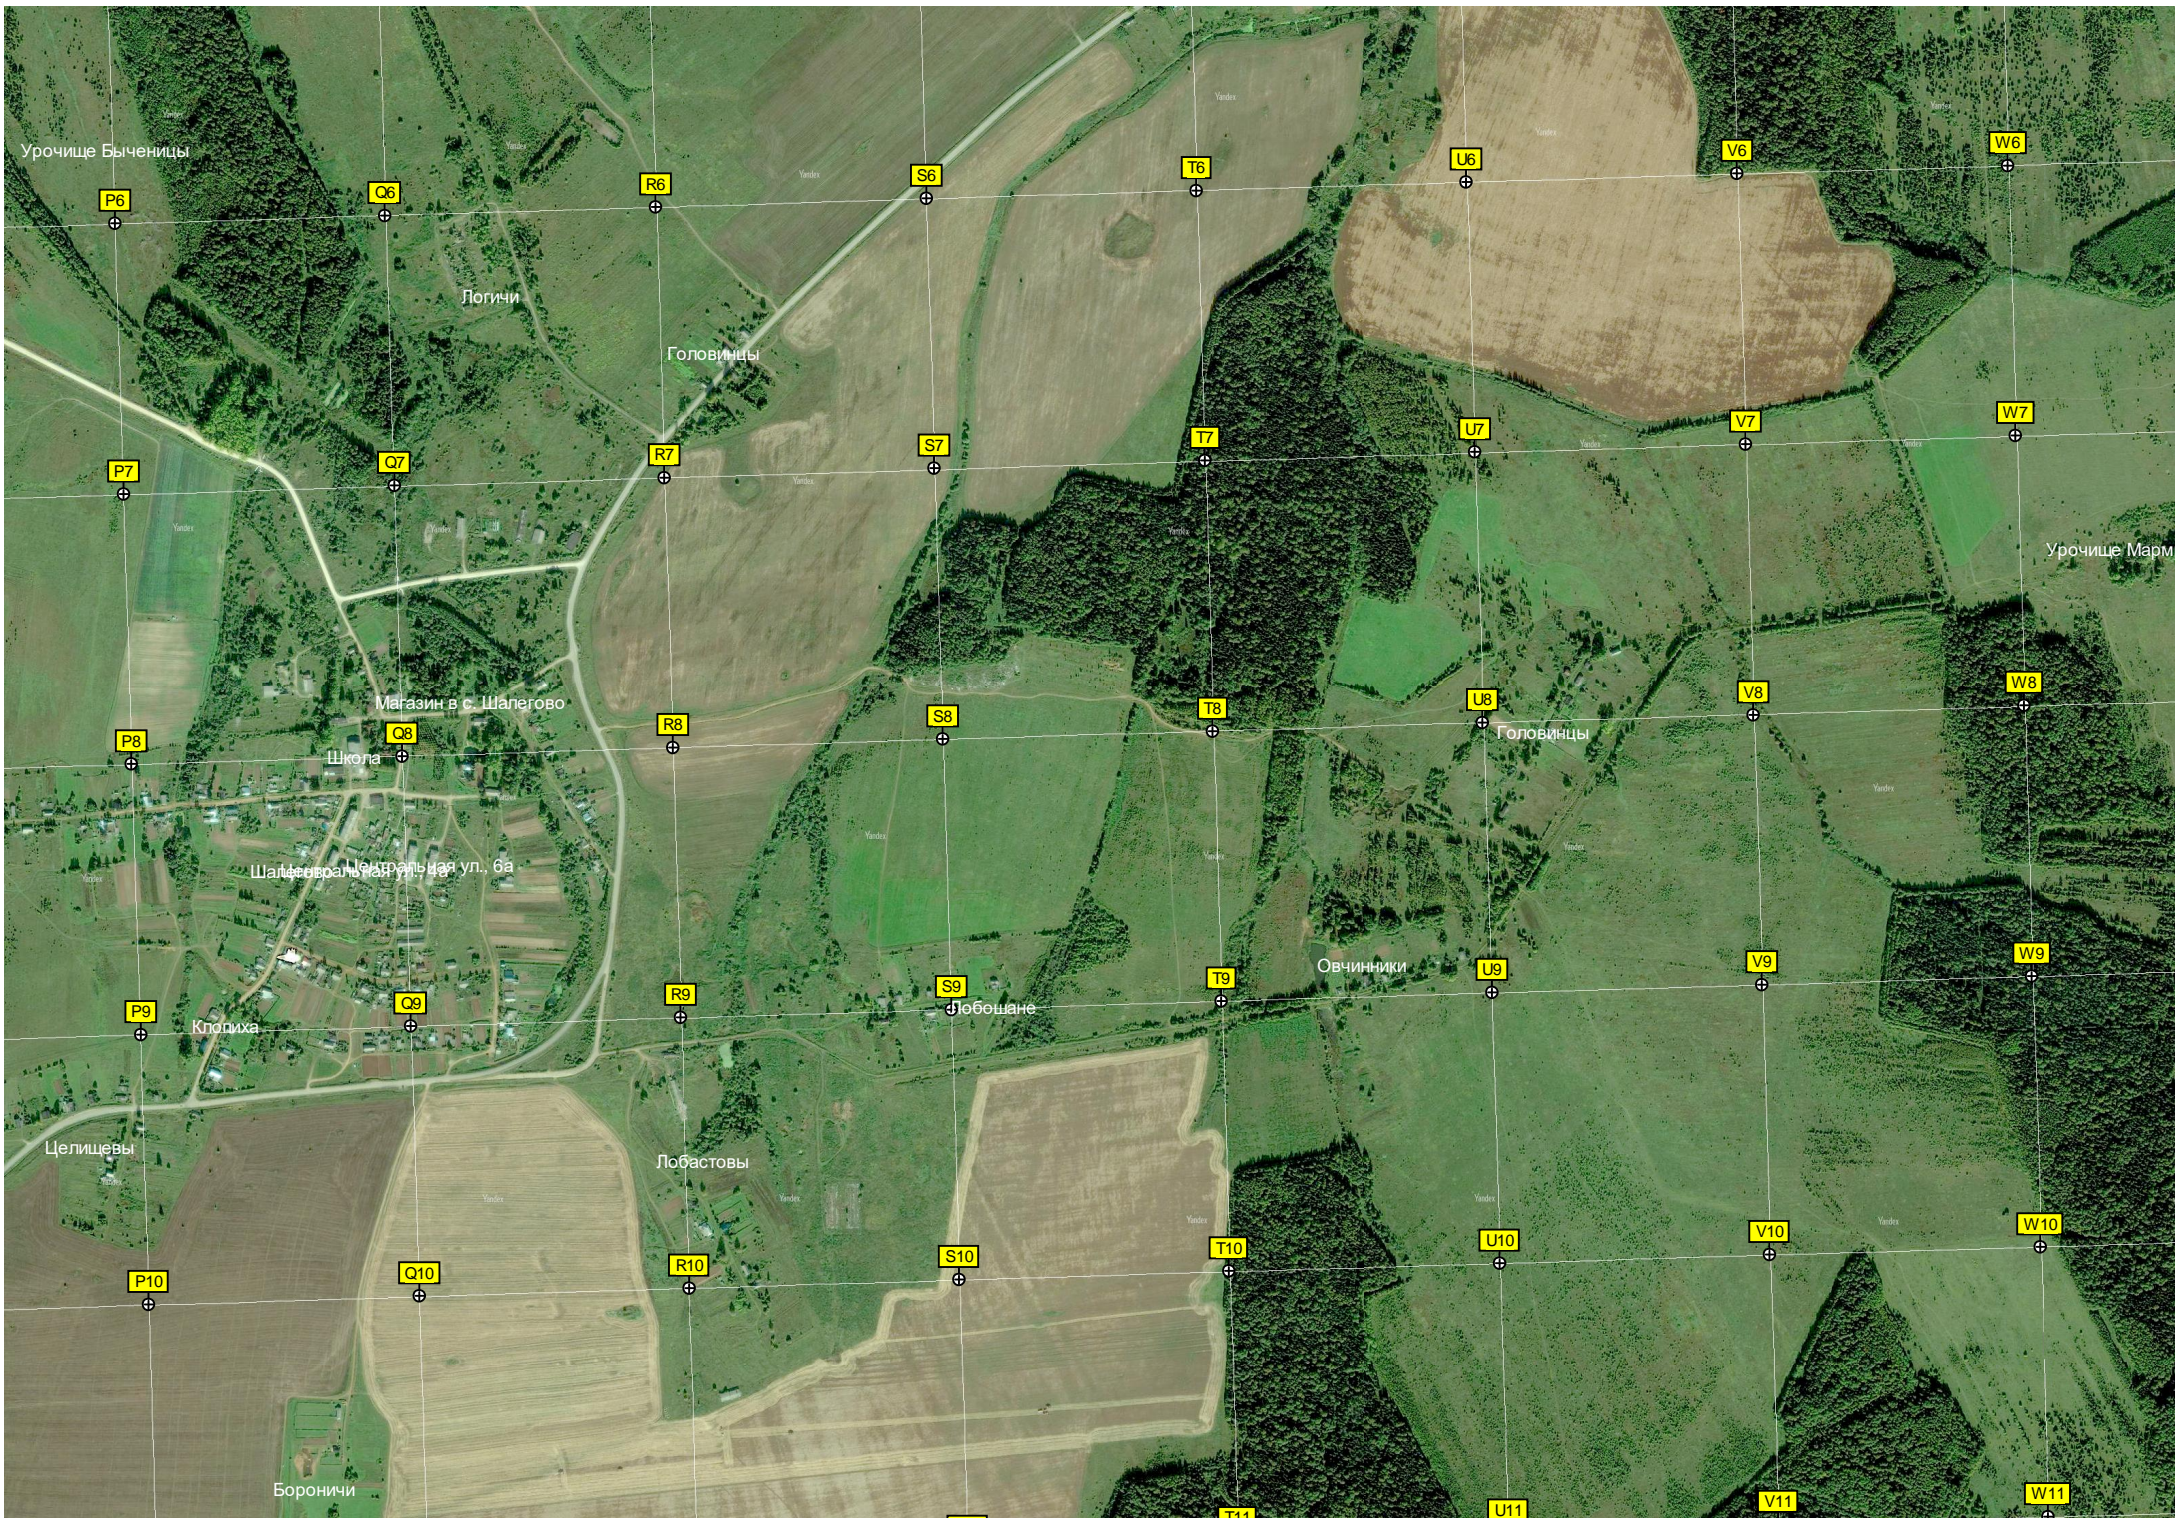

Урочище Бычаницы

Логичи

Головинцы

Магазин в с. Шалегово

Школа

Шалегово, Центральная ул. ба

Головинцы

Урочище Марм

Клопиха

Лобощане

Овчинники

Целищевы

Лобастовы

Бороничи

P6

Q6

R6

S6

T6

U6

V6

W6

P7

Q7

R7

S7

T7

U7

V7

W7

P8

Q8

R8

S8

T8

U8

V8

W8

P9

Q9

R9

S9

T9

U9

V9

W9

P10

Q10

R10

S10

T10

U10

V10

W10

P11

Q11

R11


S11

T11

U11

V11

W11

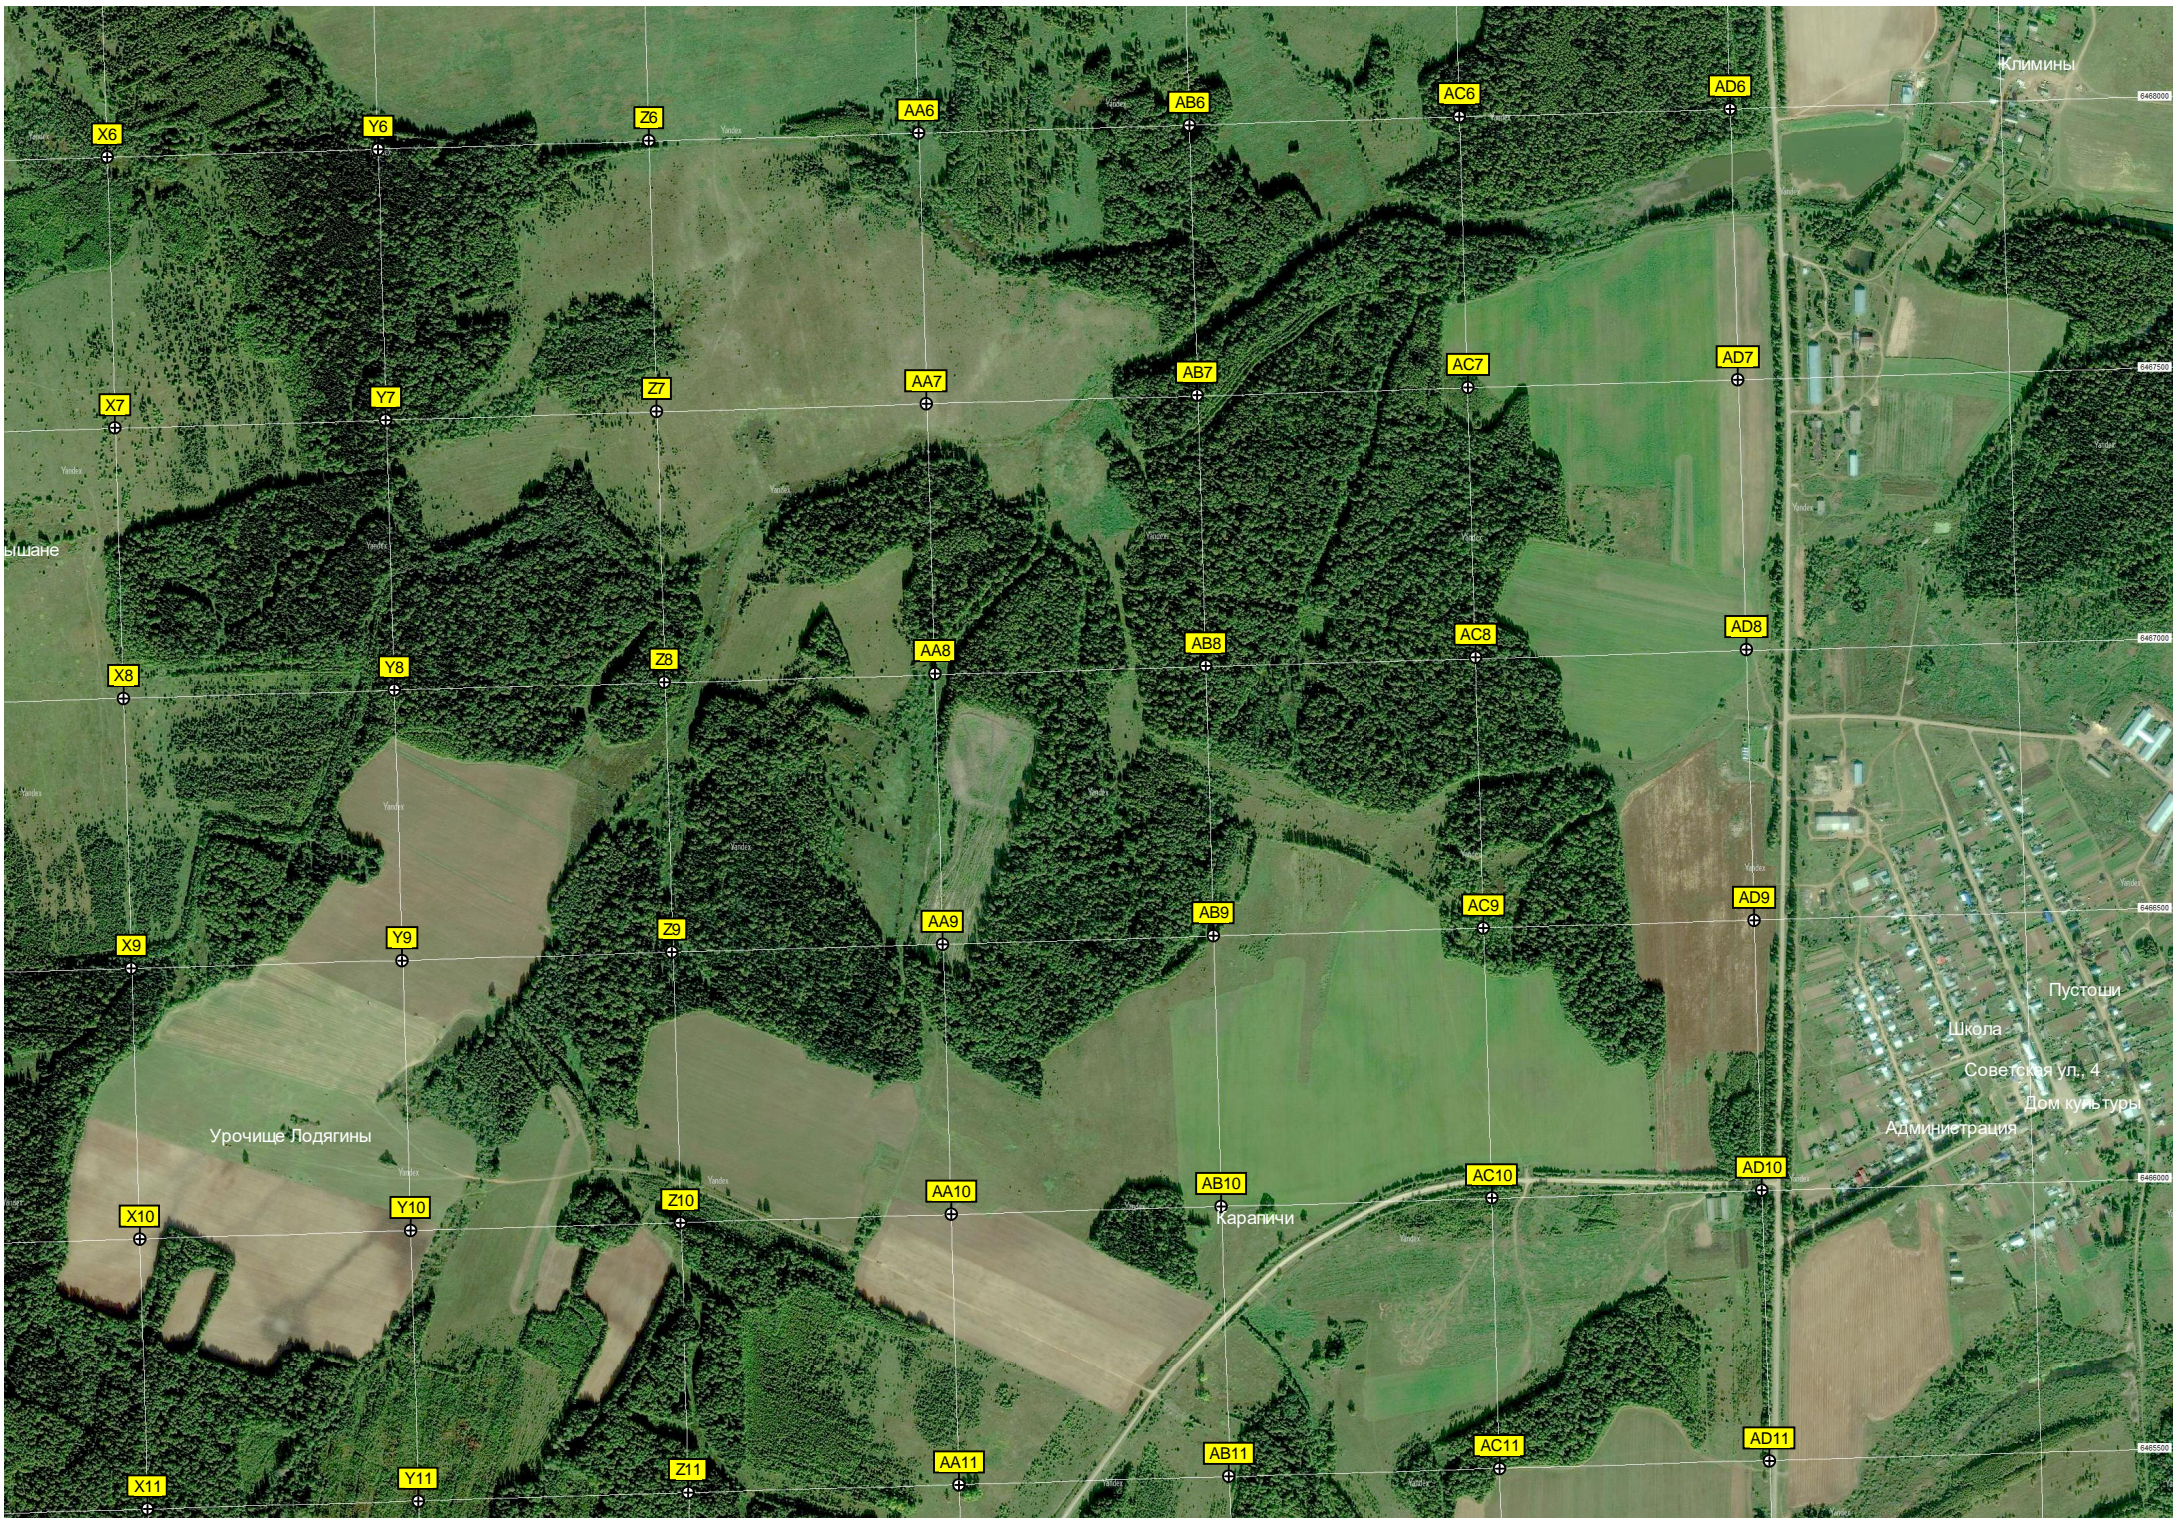

КЛИМИНЫ

ЫШАНЕ

Урочище Лодягины

Карагичи

Пустоши


Школа

Советская ул. 4

Дом культуры

Администрация



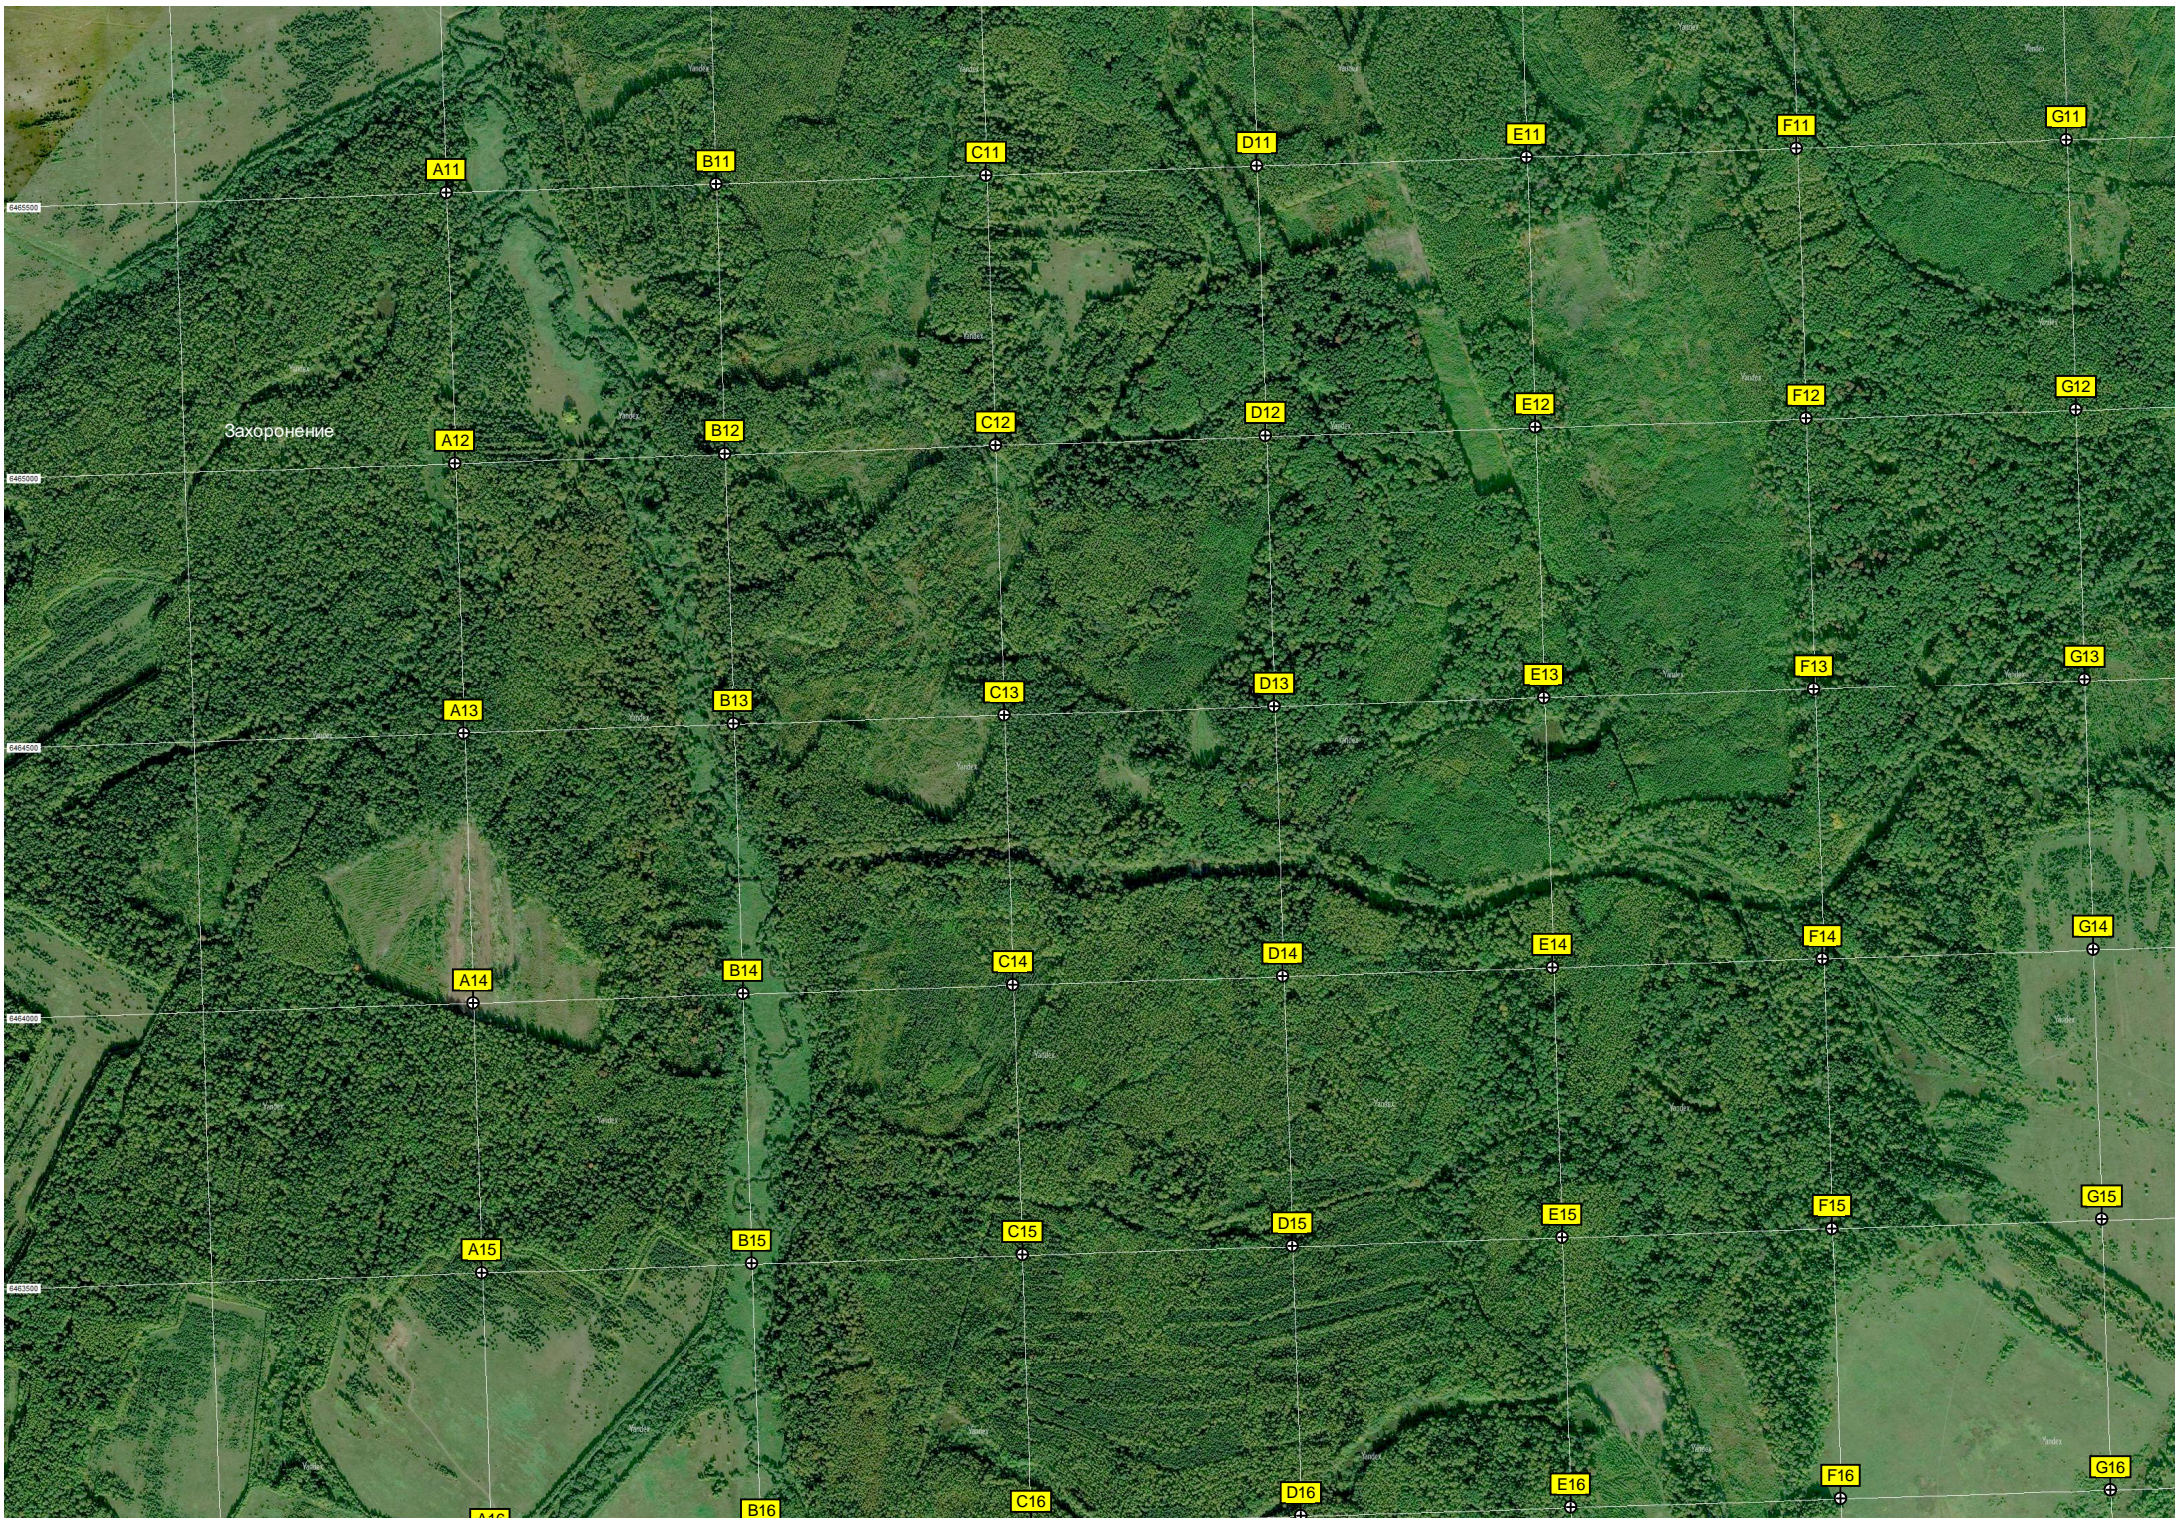

Захоронение

A11

B11

C11

D11

E11

F11

G11

A12

B12

C12

D12

E12

F12

G12

A13

B13

C13

D13

E13

F13

G13

A14

B14

C14

D14

E14

F14

G14

A15

B15

C15

D15

E15

F15

G15

A16

B16


C16

D16

E16

F16

G16

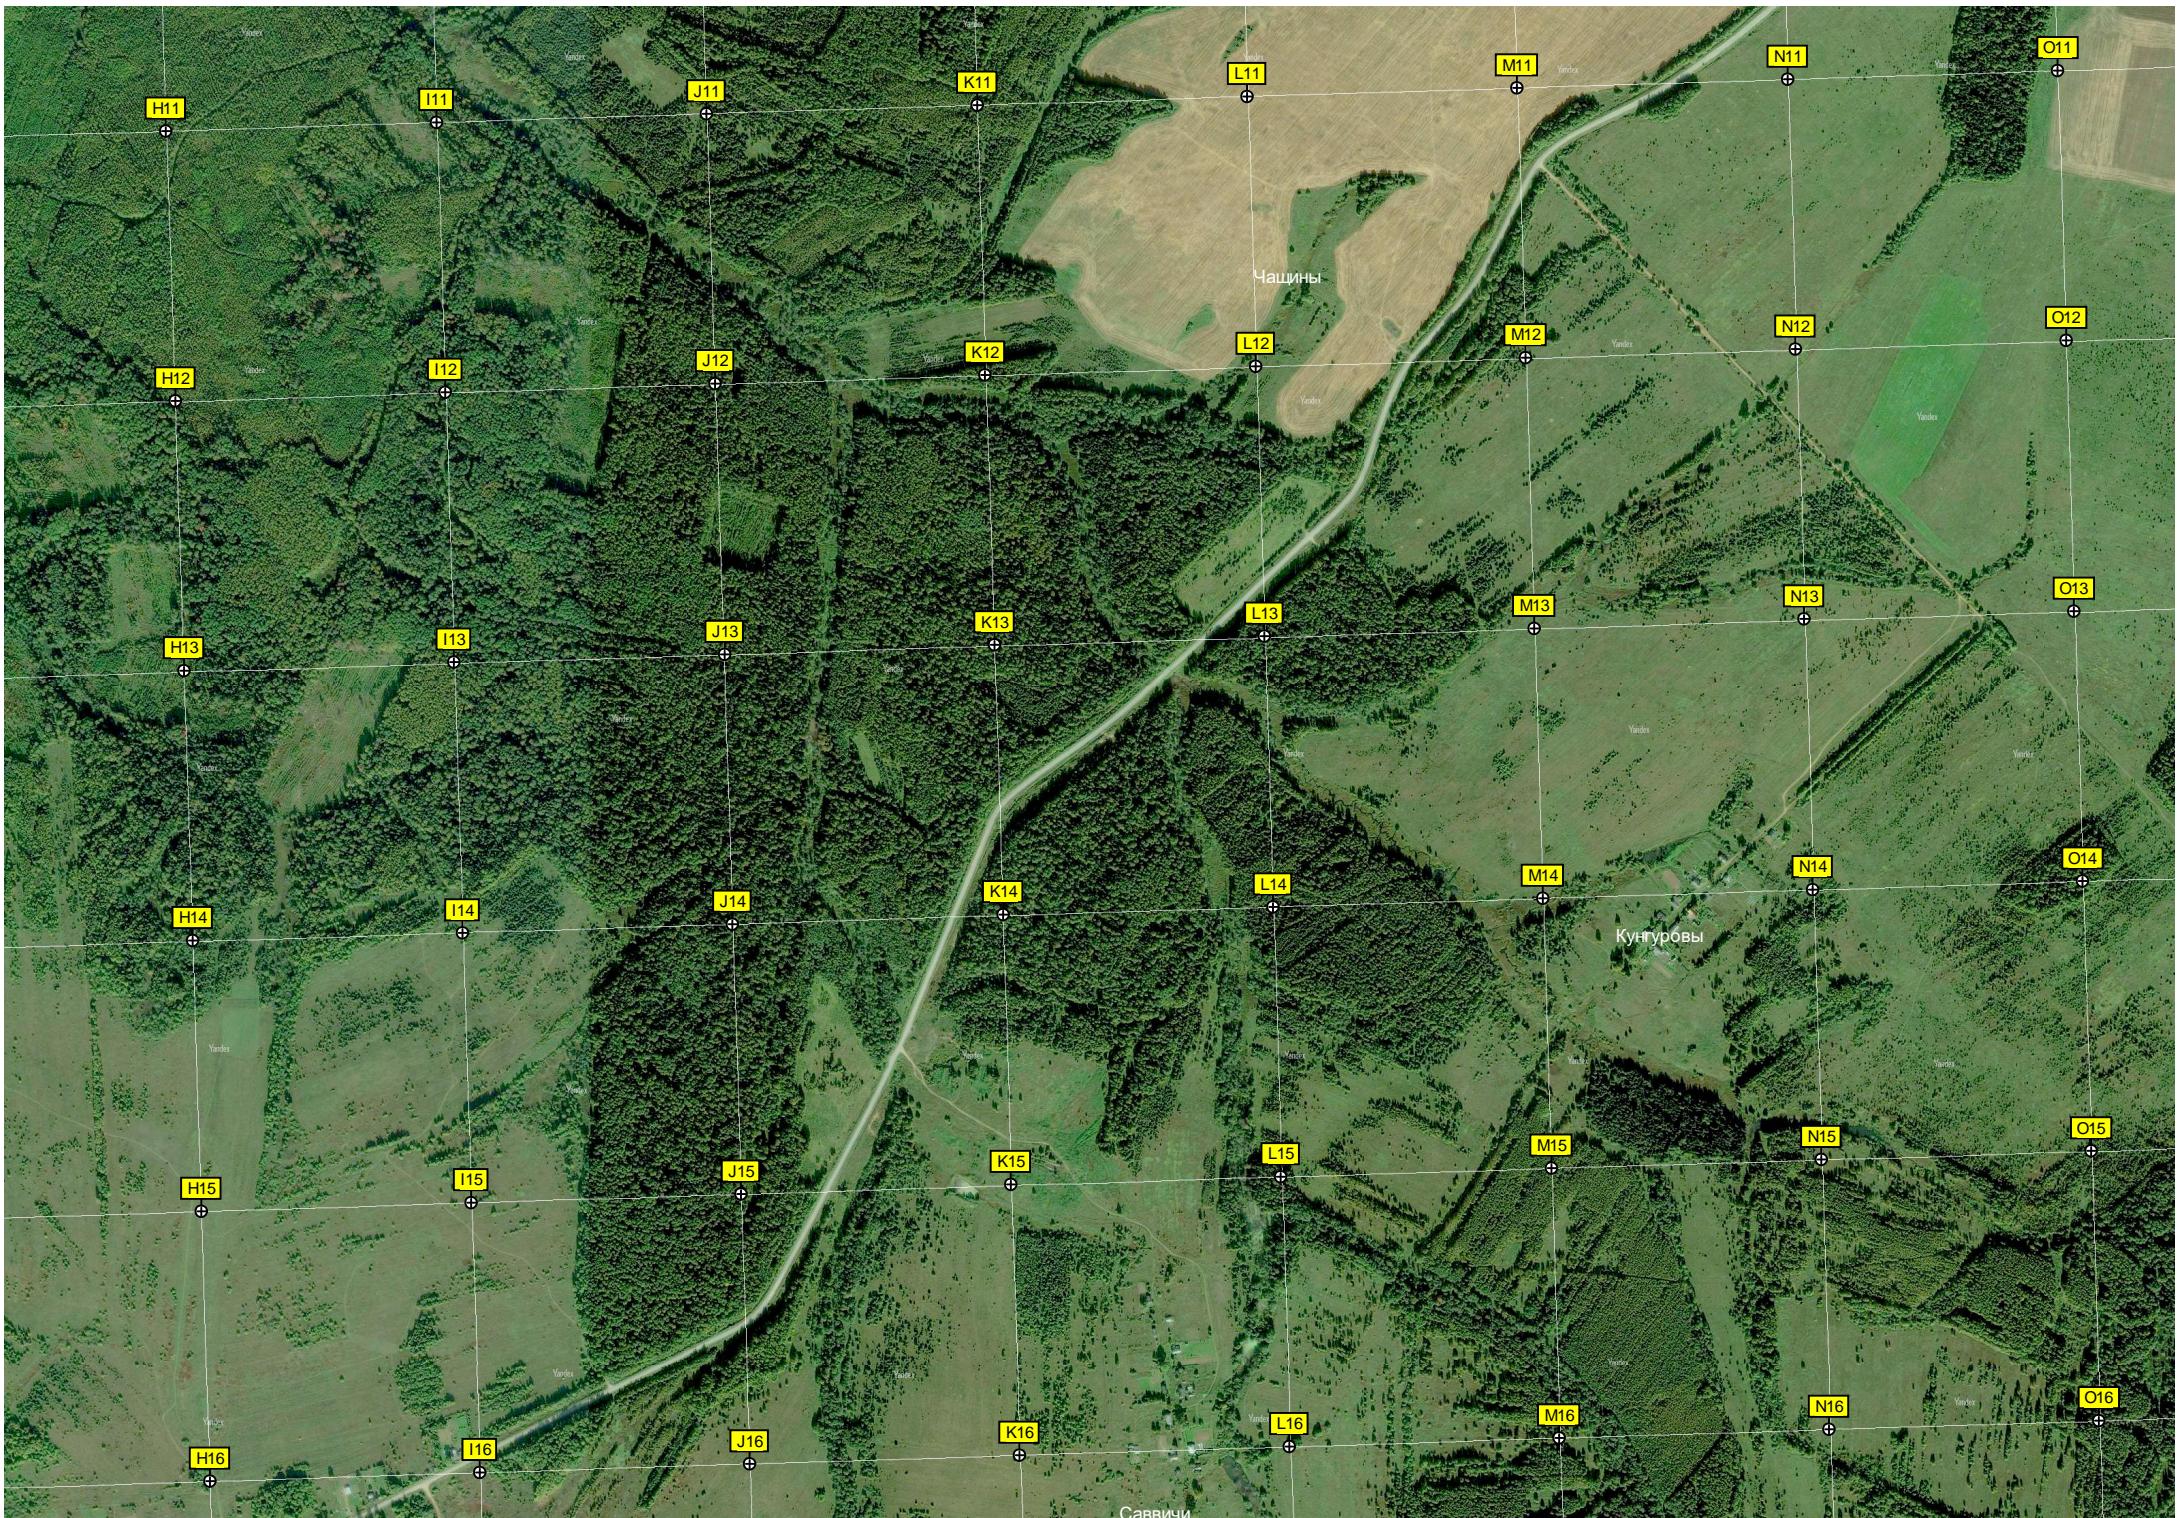

H11

I11

J11

K11

L11

M11

N11

O11

H12

I12

J12

K12

L12

M12

N12

O12

H13

I13

J13

K13

L13

M13

N13

O13

H14

I14

J14

K14

L14

M14

N14

O14

H15

I15

J15

K15

L15

M15

N15

O15

H16

I16

J16

K16

L16

M16


N16


O16

Машины

Кунгуровы

Саввичи

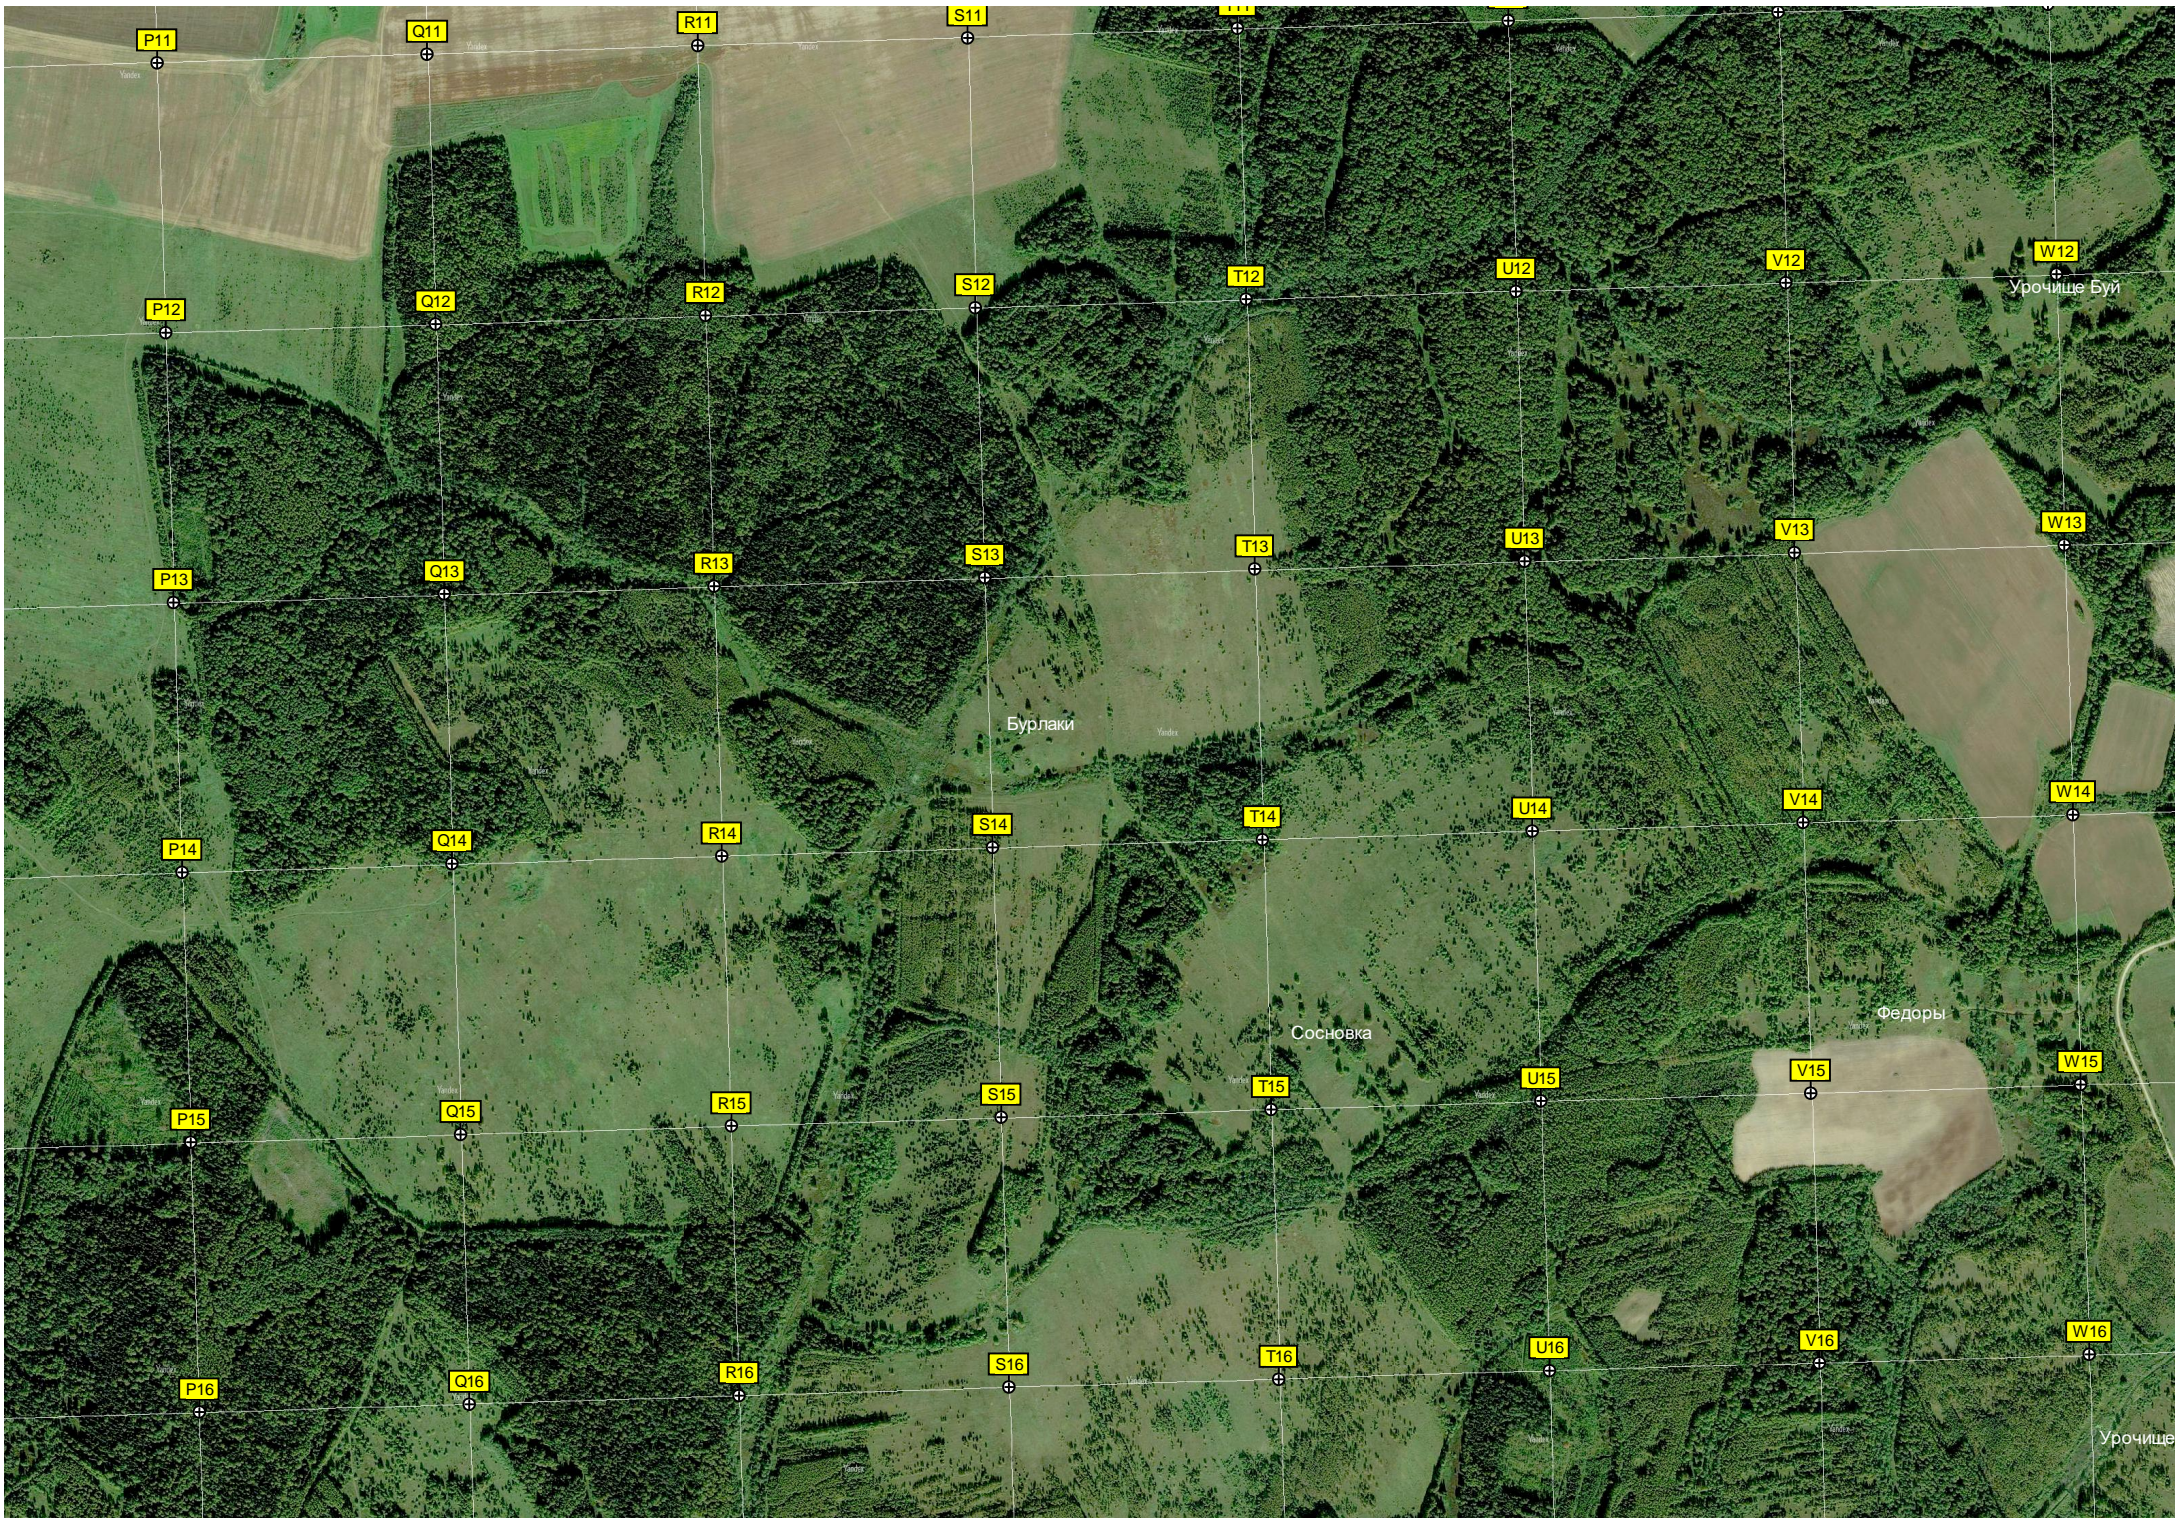

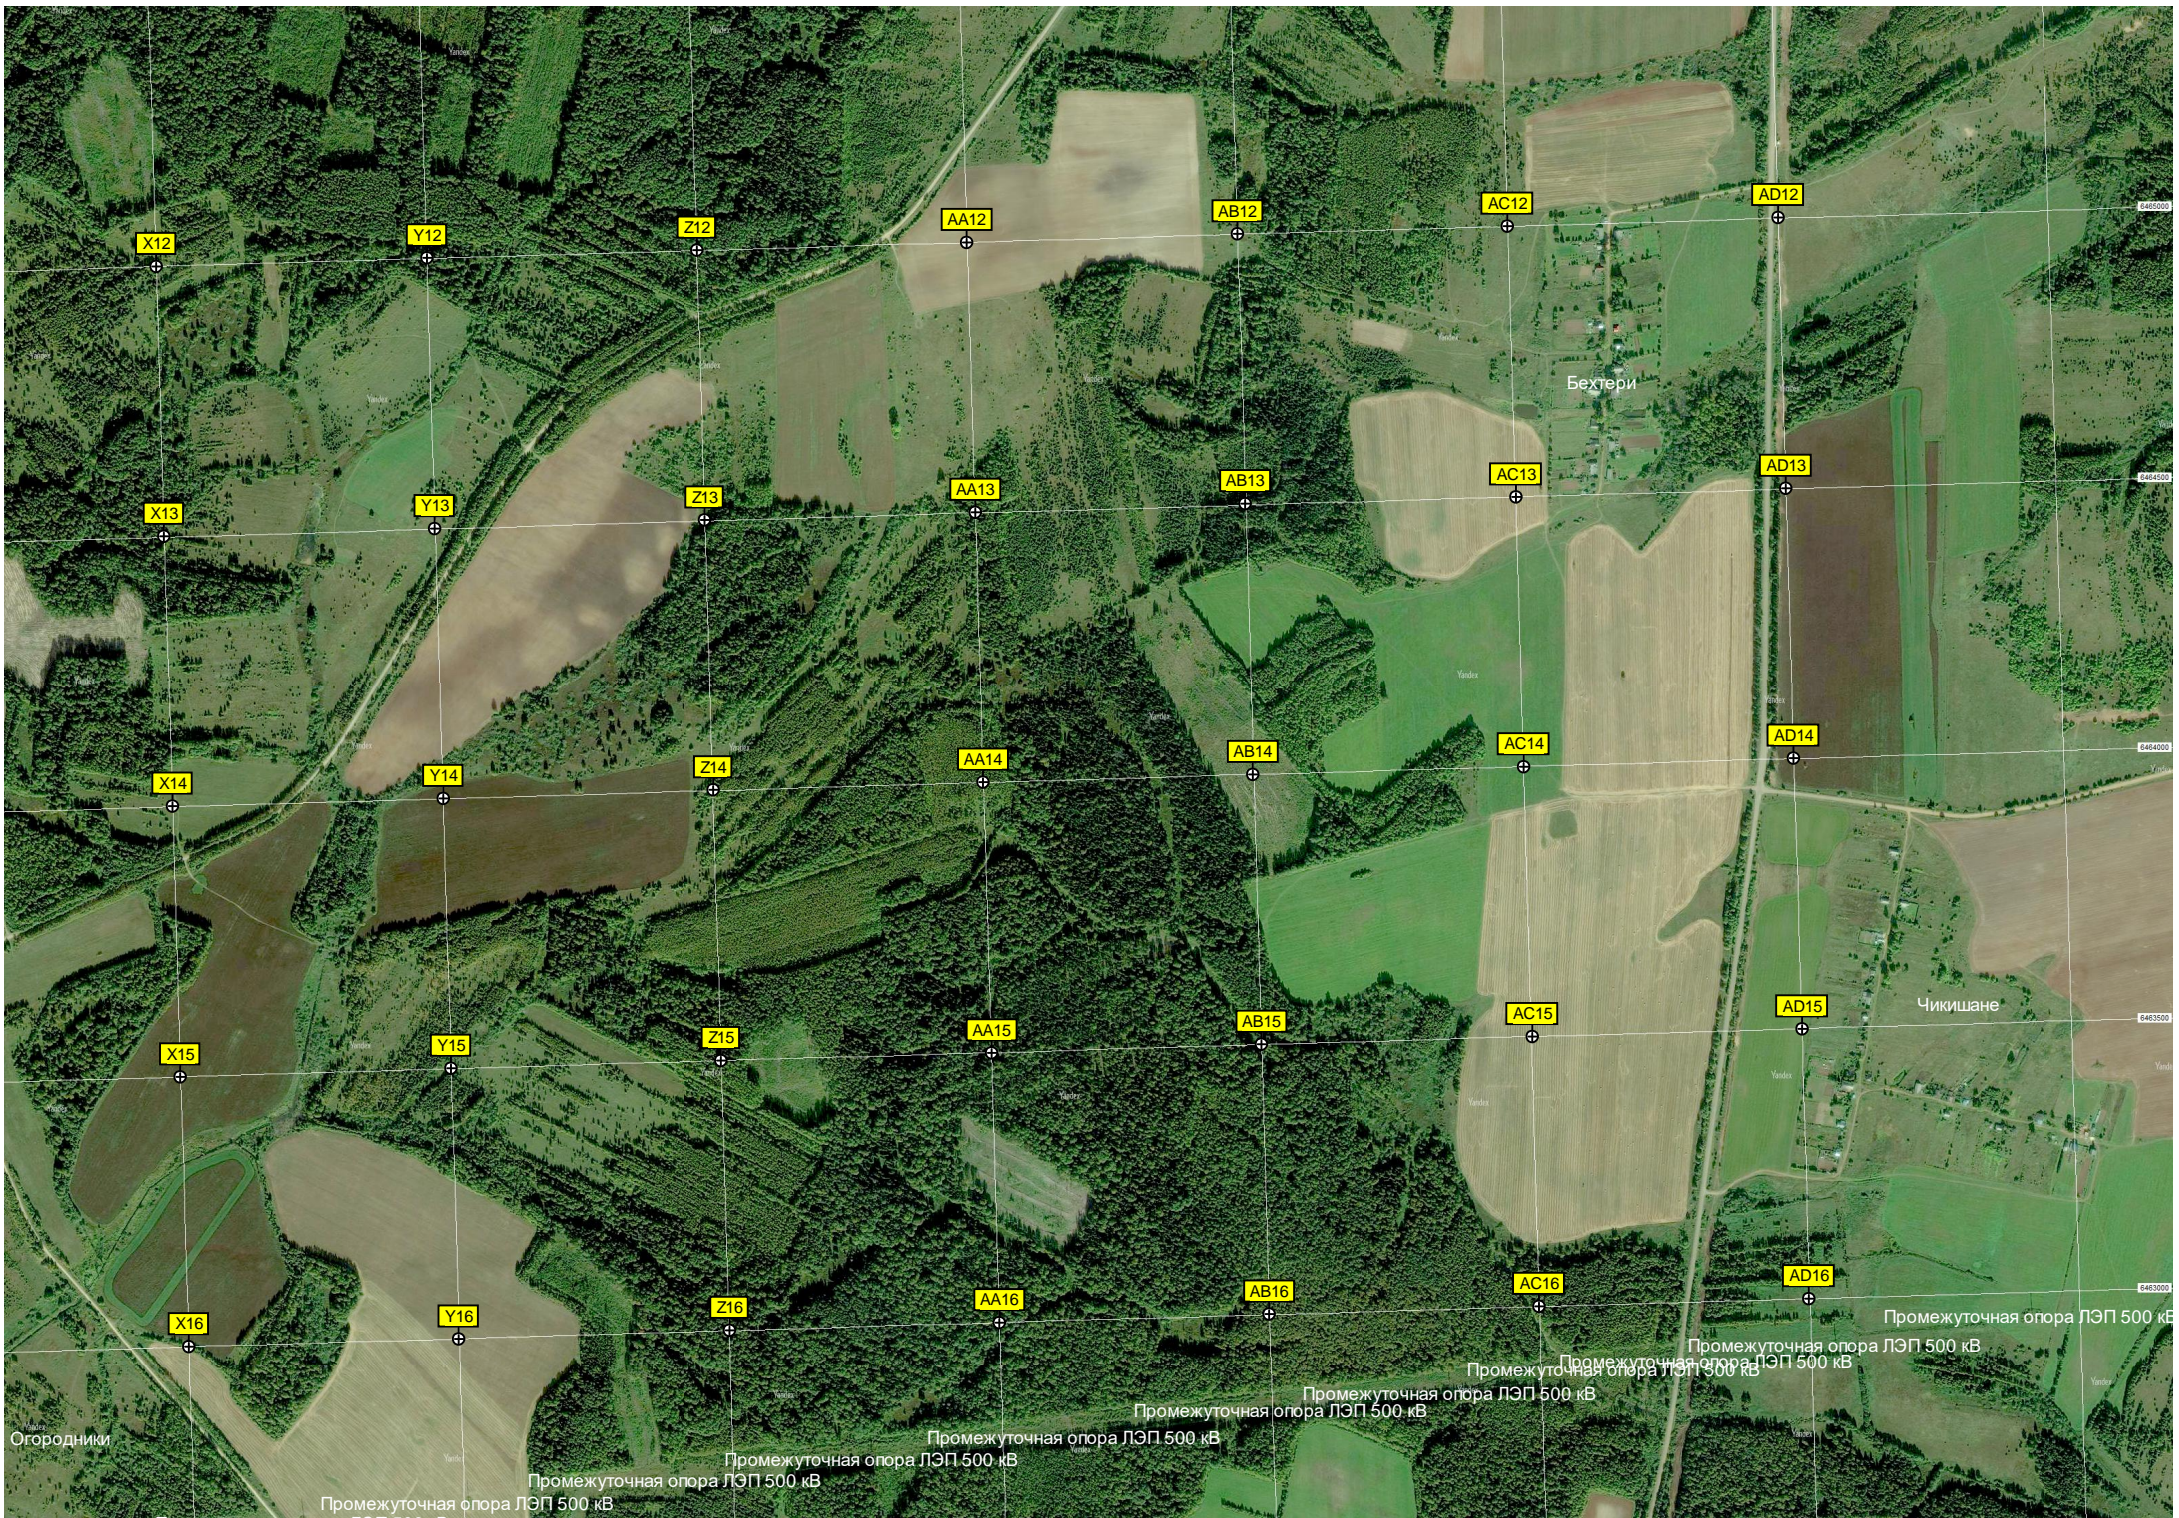

X12

Y12

Z12

AA12

AB12

AC12

AD12

X13

Y13

Z13

AA13

AB13

AC13

AD13

X14

Y14

Z14

AA14

AB14

AC14

AD14

X15

Y15

Z15

AA15

AB15

AC15

AD15

X16

Y16

Z16

AA16

AB16

AC16

AD16

Огородники

Бехтери

Чикишане

Промежуточная опора ЛЭП 500 кВ

Промежуточная опора ЛЭП 500 кВ

Промежуточная опора ЛЭП 500 кВ

Промежуточная опора ЛЭП 500 кВ

Промежуточная опора ЛЭП 500 кВ

Промежуточная опора ЛЭП 500 кВ

Промежуточная опора ЛЭП 500 кВ

Промежуточная опора ЛЭП 500 кВ

Промежуточная опора ЛЭП 500 кВ

Промежуточная опора ЛЭП 500 кВ

