



I1

I1

J1

K1

L1

M1

N1

O1

I2

I2

J2

K2

L2

M2

O2

I3

I3

J3

K3

L3

M3

N3

O3

I4

I4

J4

K4

L4

M4

N4

O4

I5

I5

J5

K5

L5

M5

N5

O5

Коровий пруд

Климово


Указатель


Въезд в фермерское хозяйство «Балхай»

Борисово

Указатель

Газовая распределительная подстанция

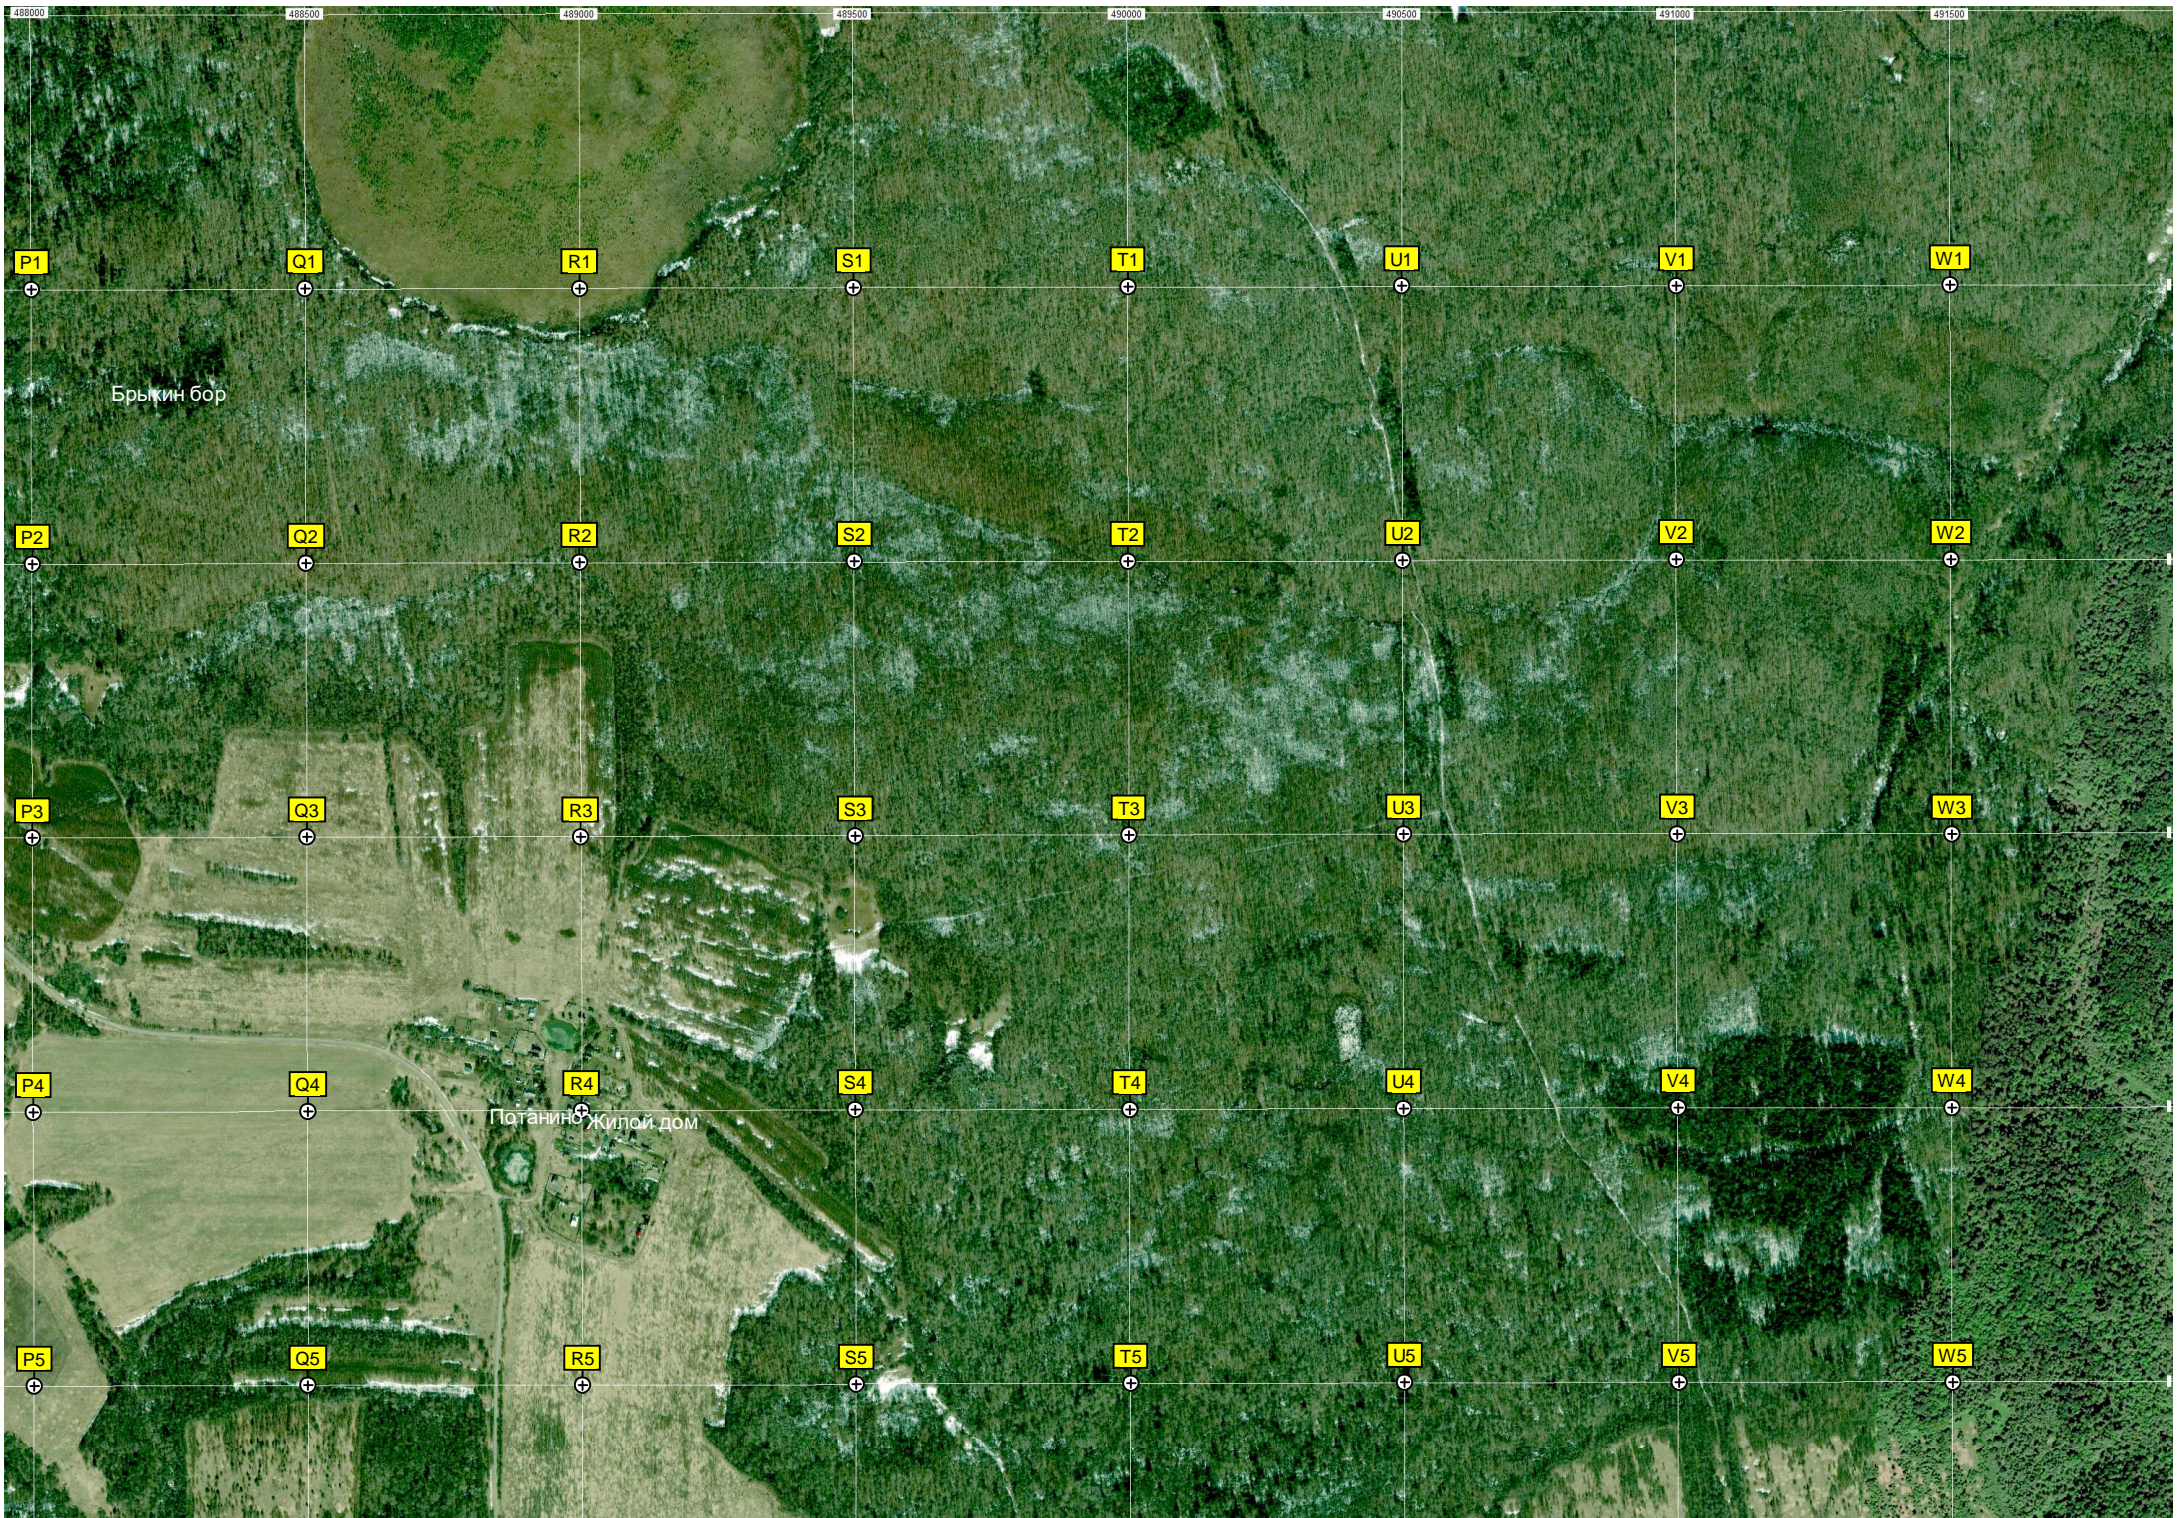

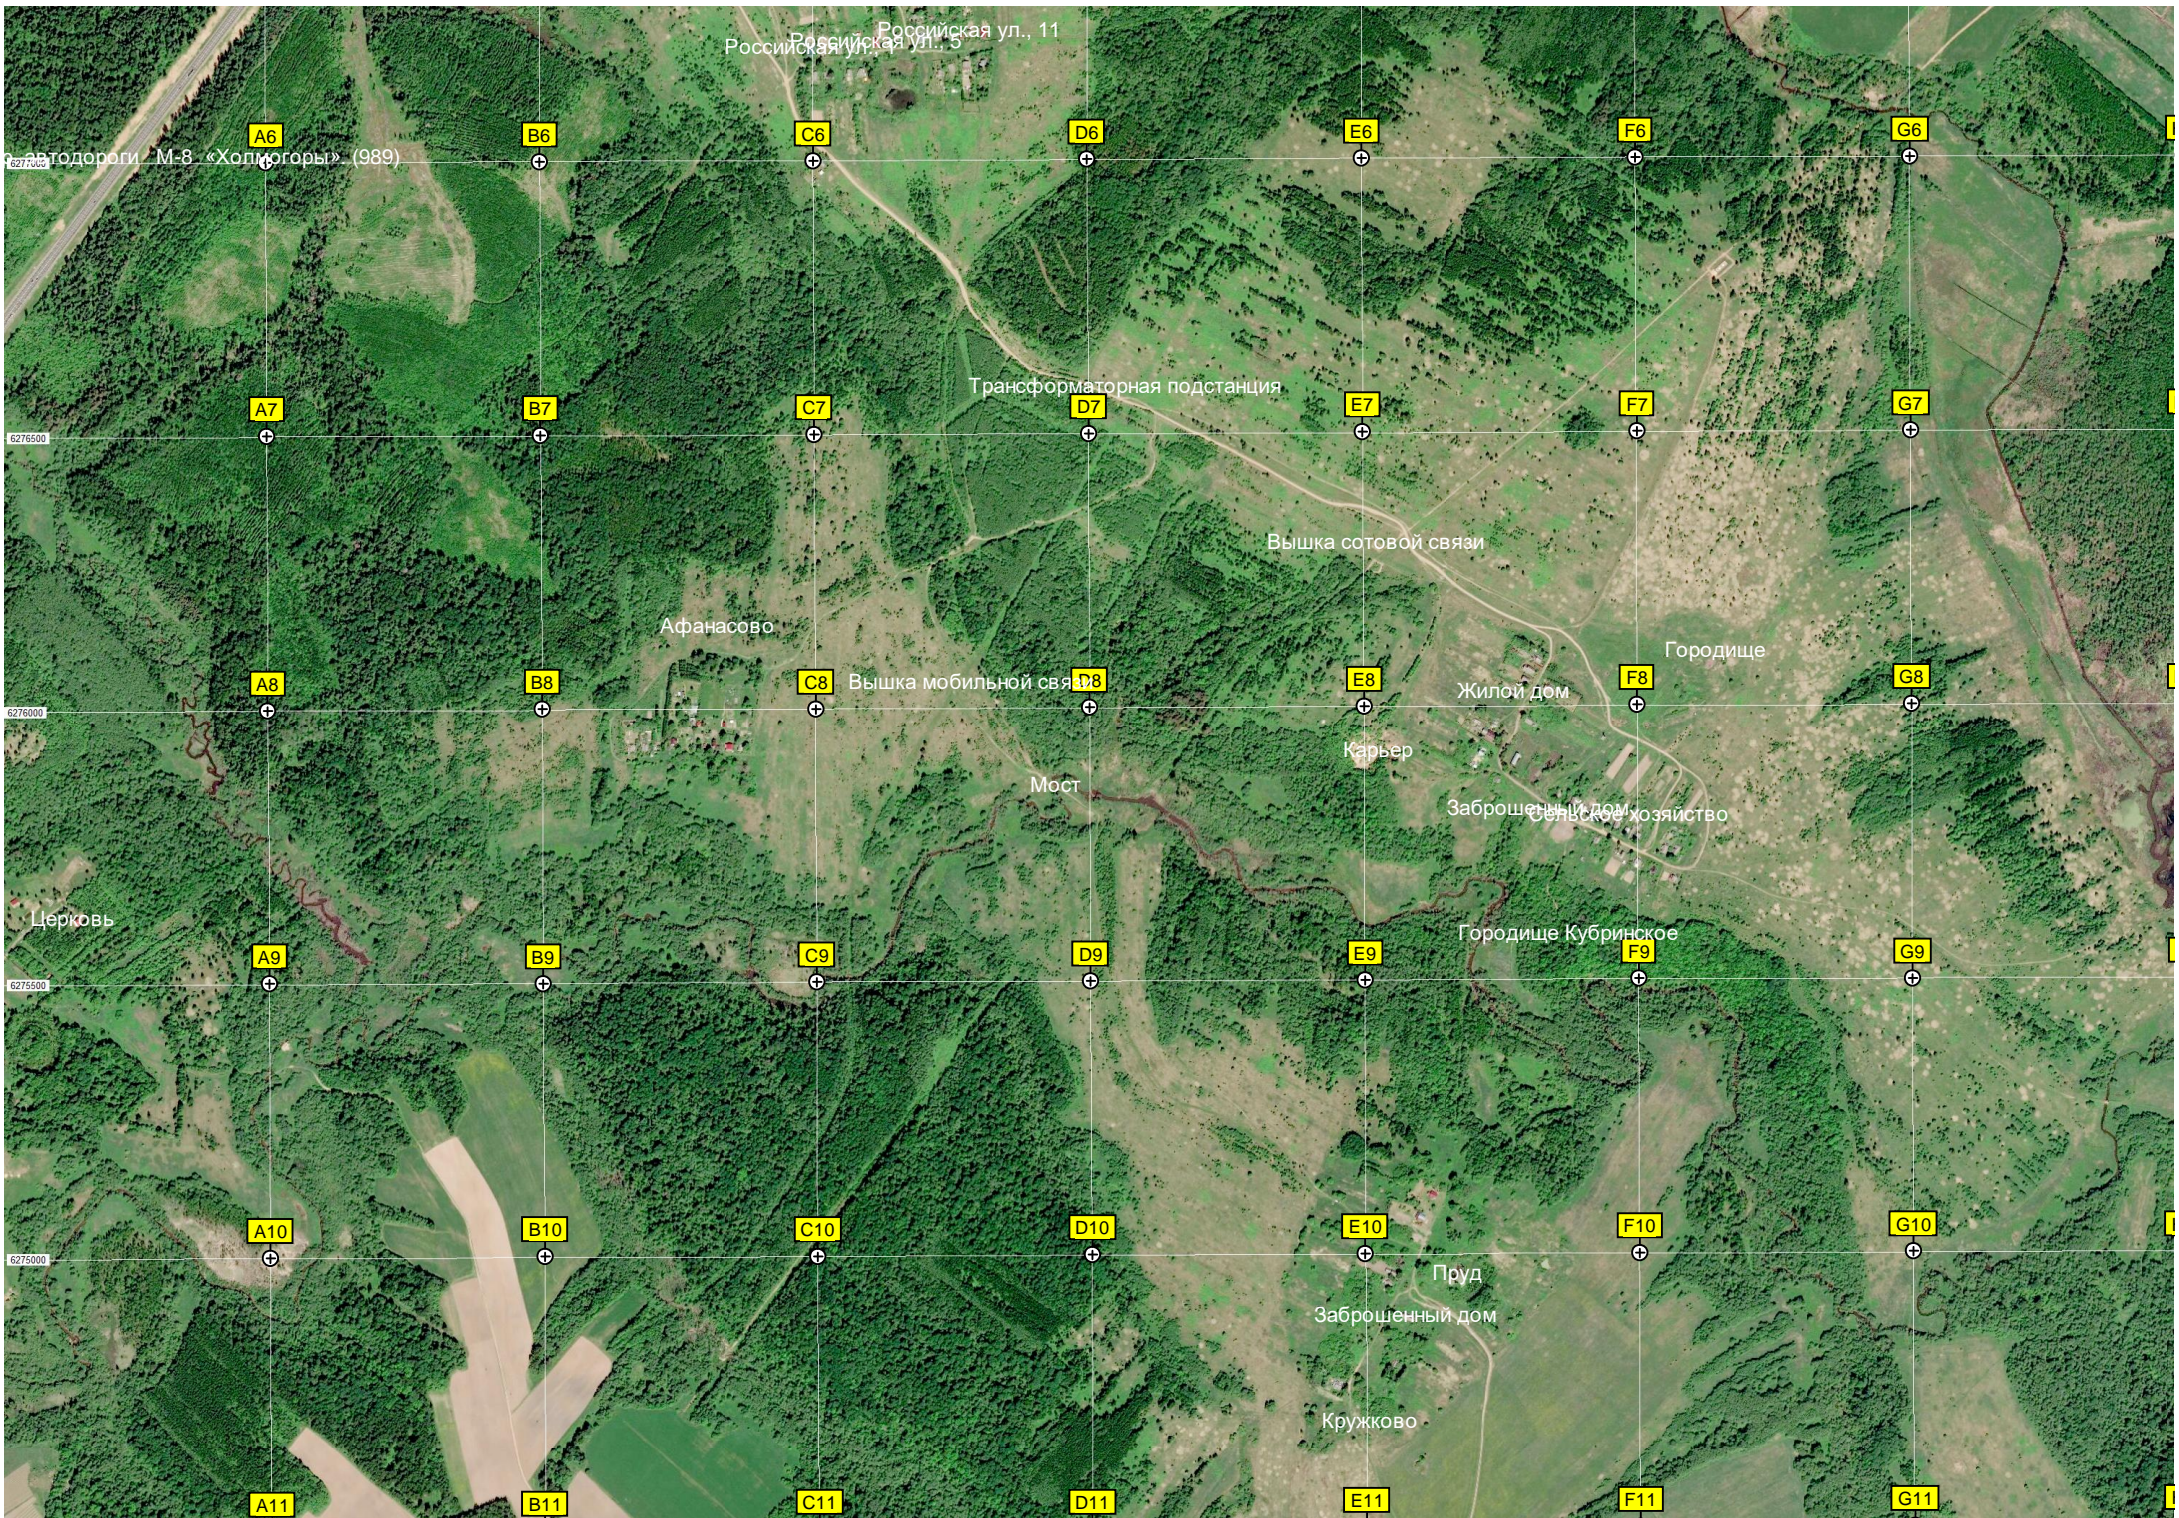

Российская ул., 11
Российская ул., 5

Автомобильная дорога М-8 «Холмогоры» (989)

Трансформаторная подстанция

Вышка сотовой связи

Афанасово

Вышка мобильной связи

Городище

Жилой дом

Карьер

Мост

Заброшенный дом
Сельское хозяйство


Церковь

Городище Кубринское

Пруд

Заброшенный дом

Кружково

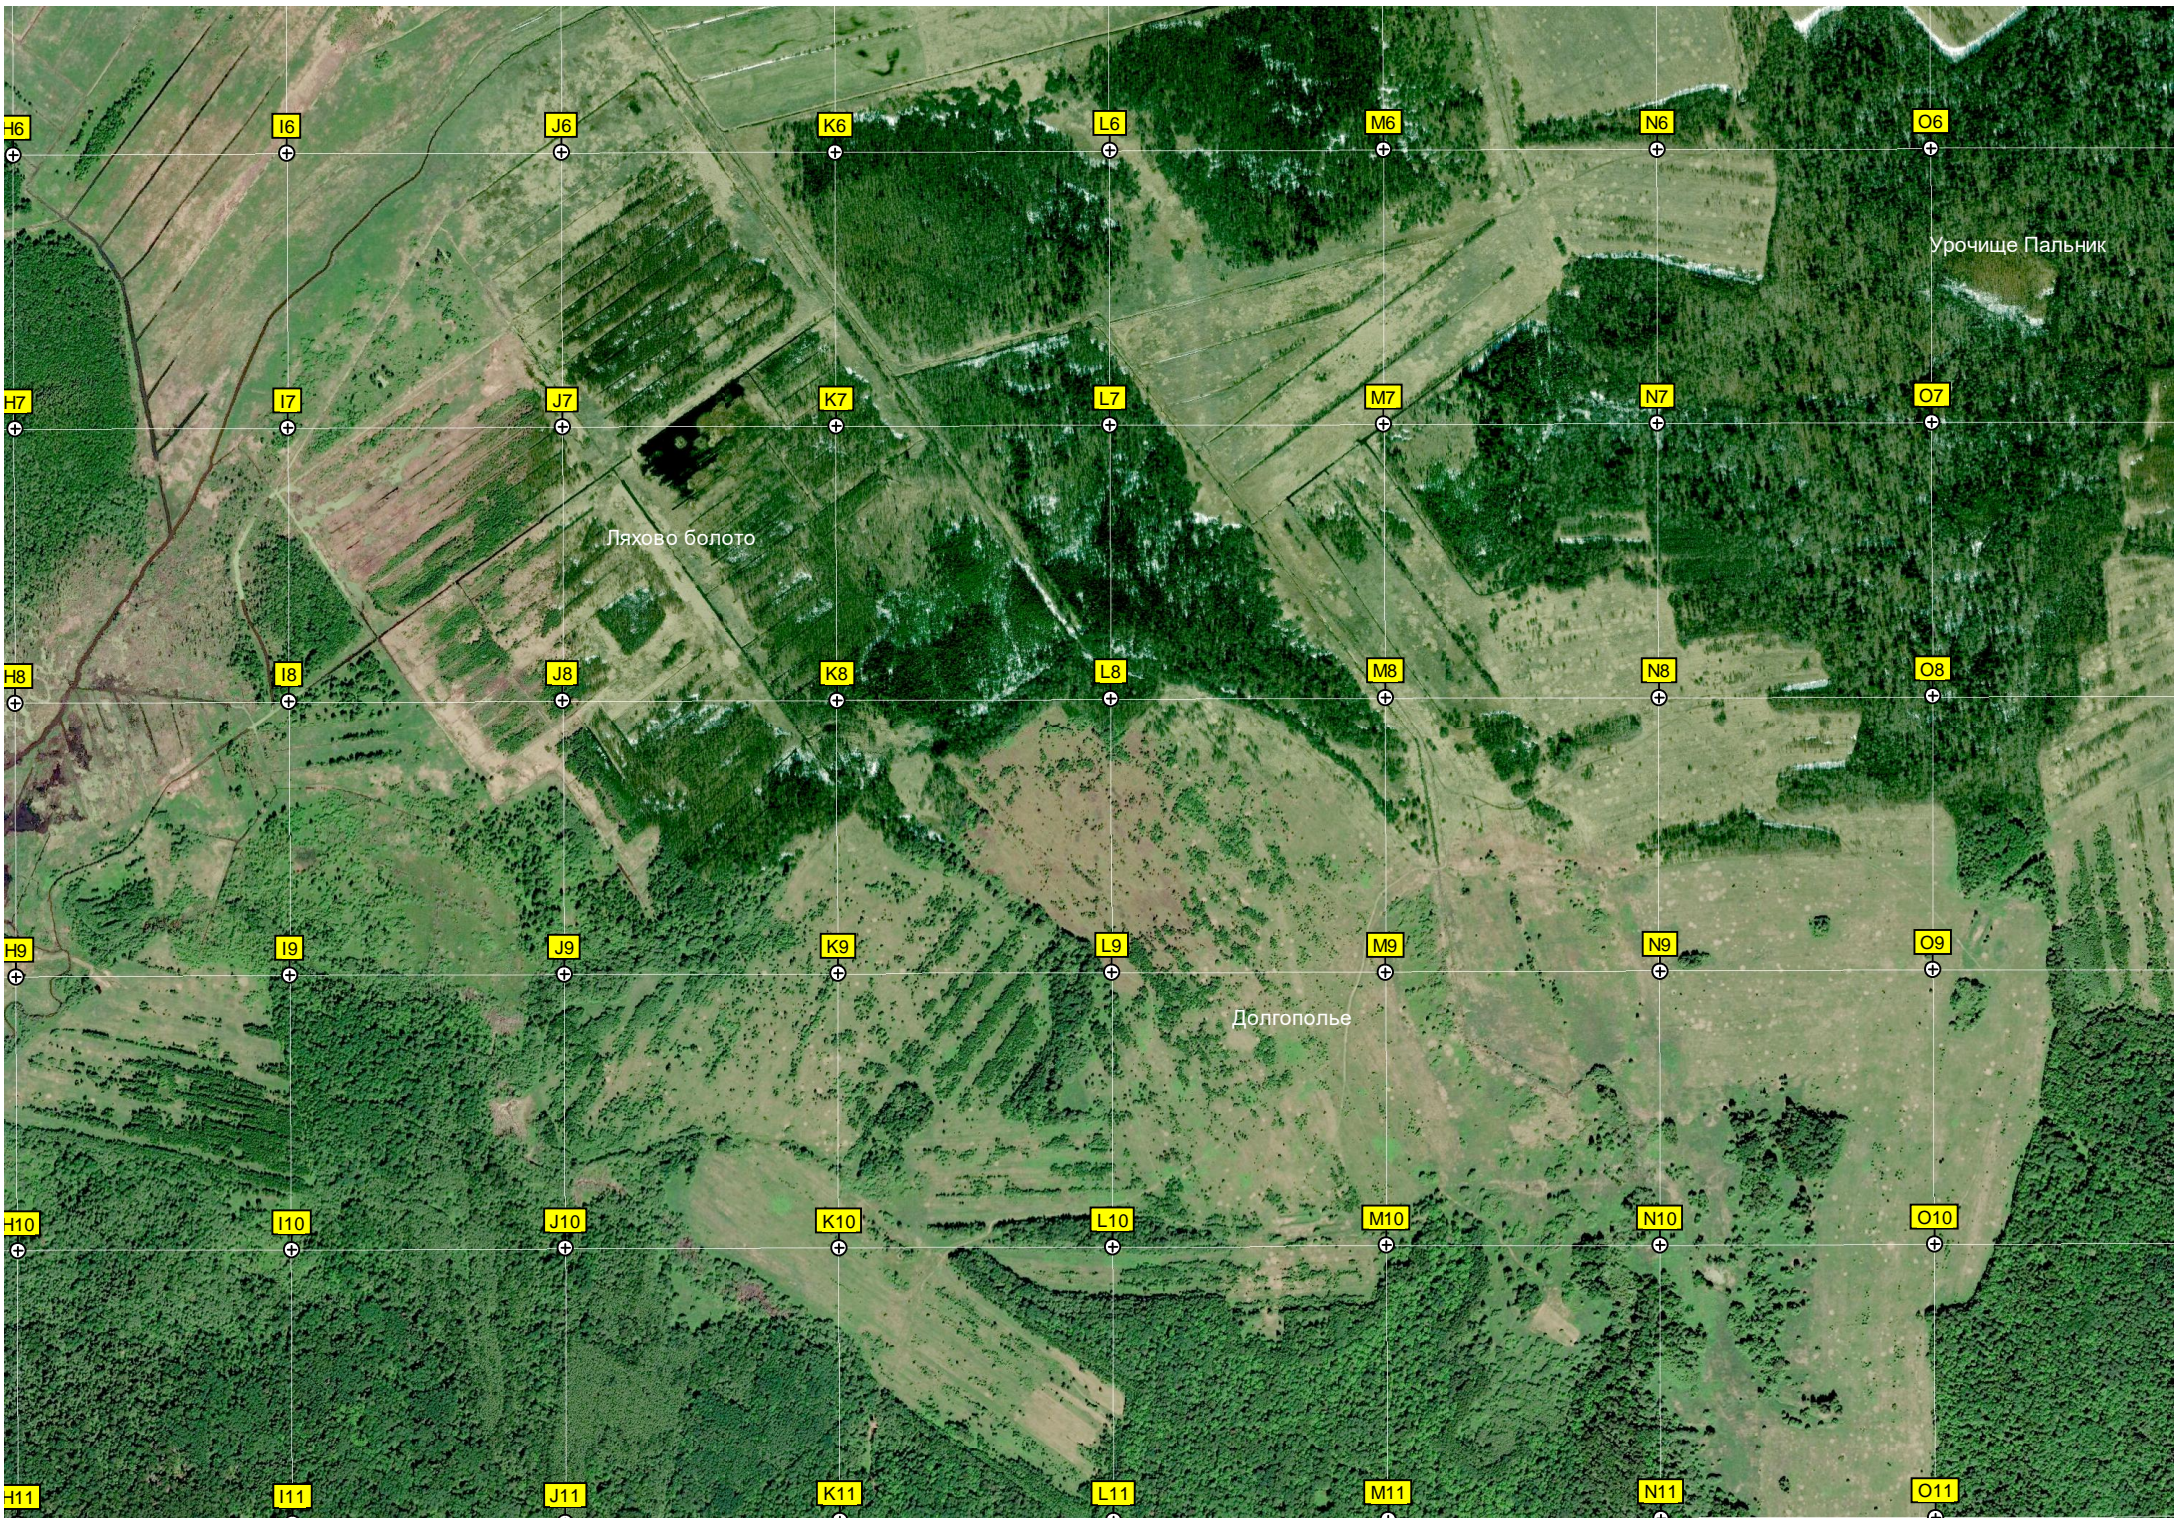

H6

I6

J6

K6

L6

M6

N6

O6

H7

I7

J7

K7

L7

M7

N7

O7

H8

I8

J8

K8

L8

M8

N8

O8

H9

I9

J9

K9

L9

M9

N9

O9

H10

I10

J10

K10

L10

M10

N10

O10

H11

I11

J11

K11

L11

M11


N11

O11

Ляхово болото

Долгополье

Урочище Пальник

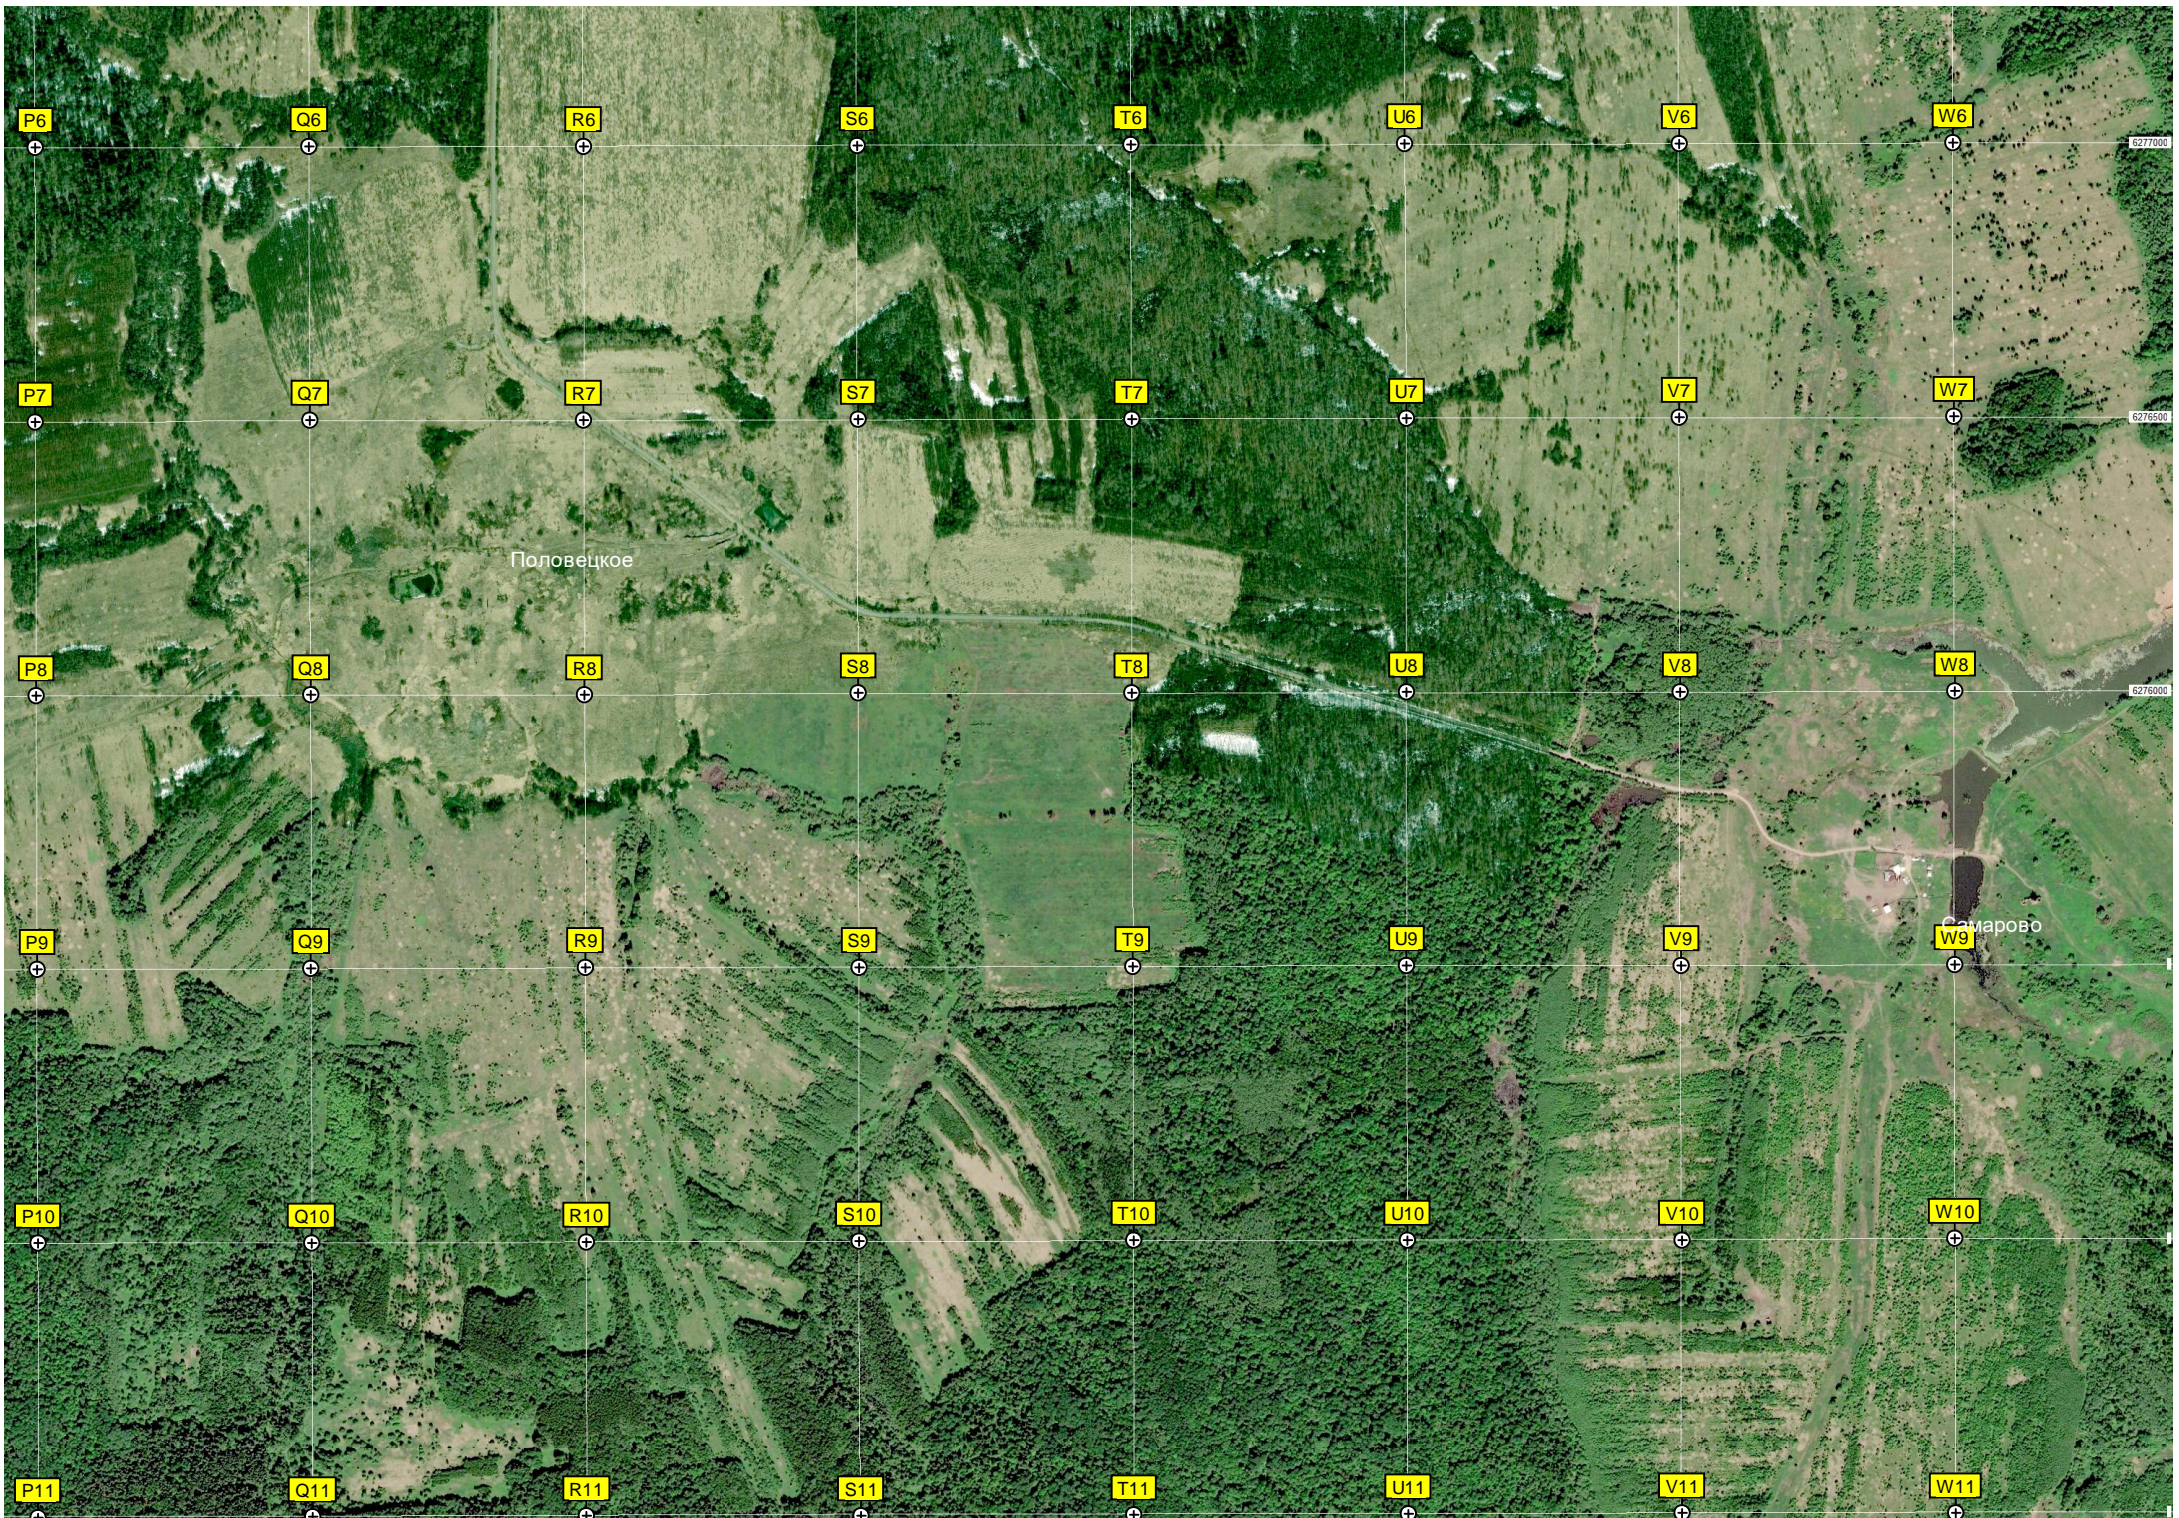

P6

Q6

R6

S6

T6

U6

V6

W6

P7

Q7

R7

S7

T7

U7

V7

W7

P8

Q8

R8

S8

T8

U8

V8

W8

P9

Q9

R9

S9

T9

U9

V9

W9

P10

Q10

R10

S10

T10

U10

V10

W10

P11

Q11

R11

S11

T11

U11

V11

W11


Половецкое

Самарово

6277000

6276500

6276000

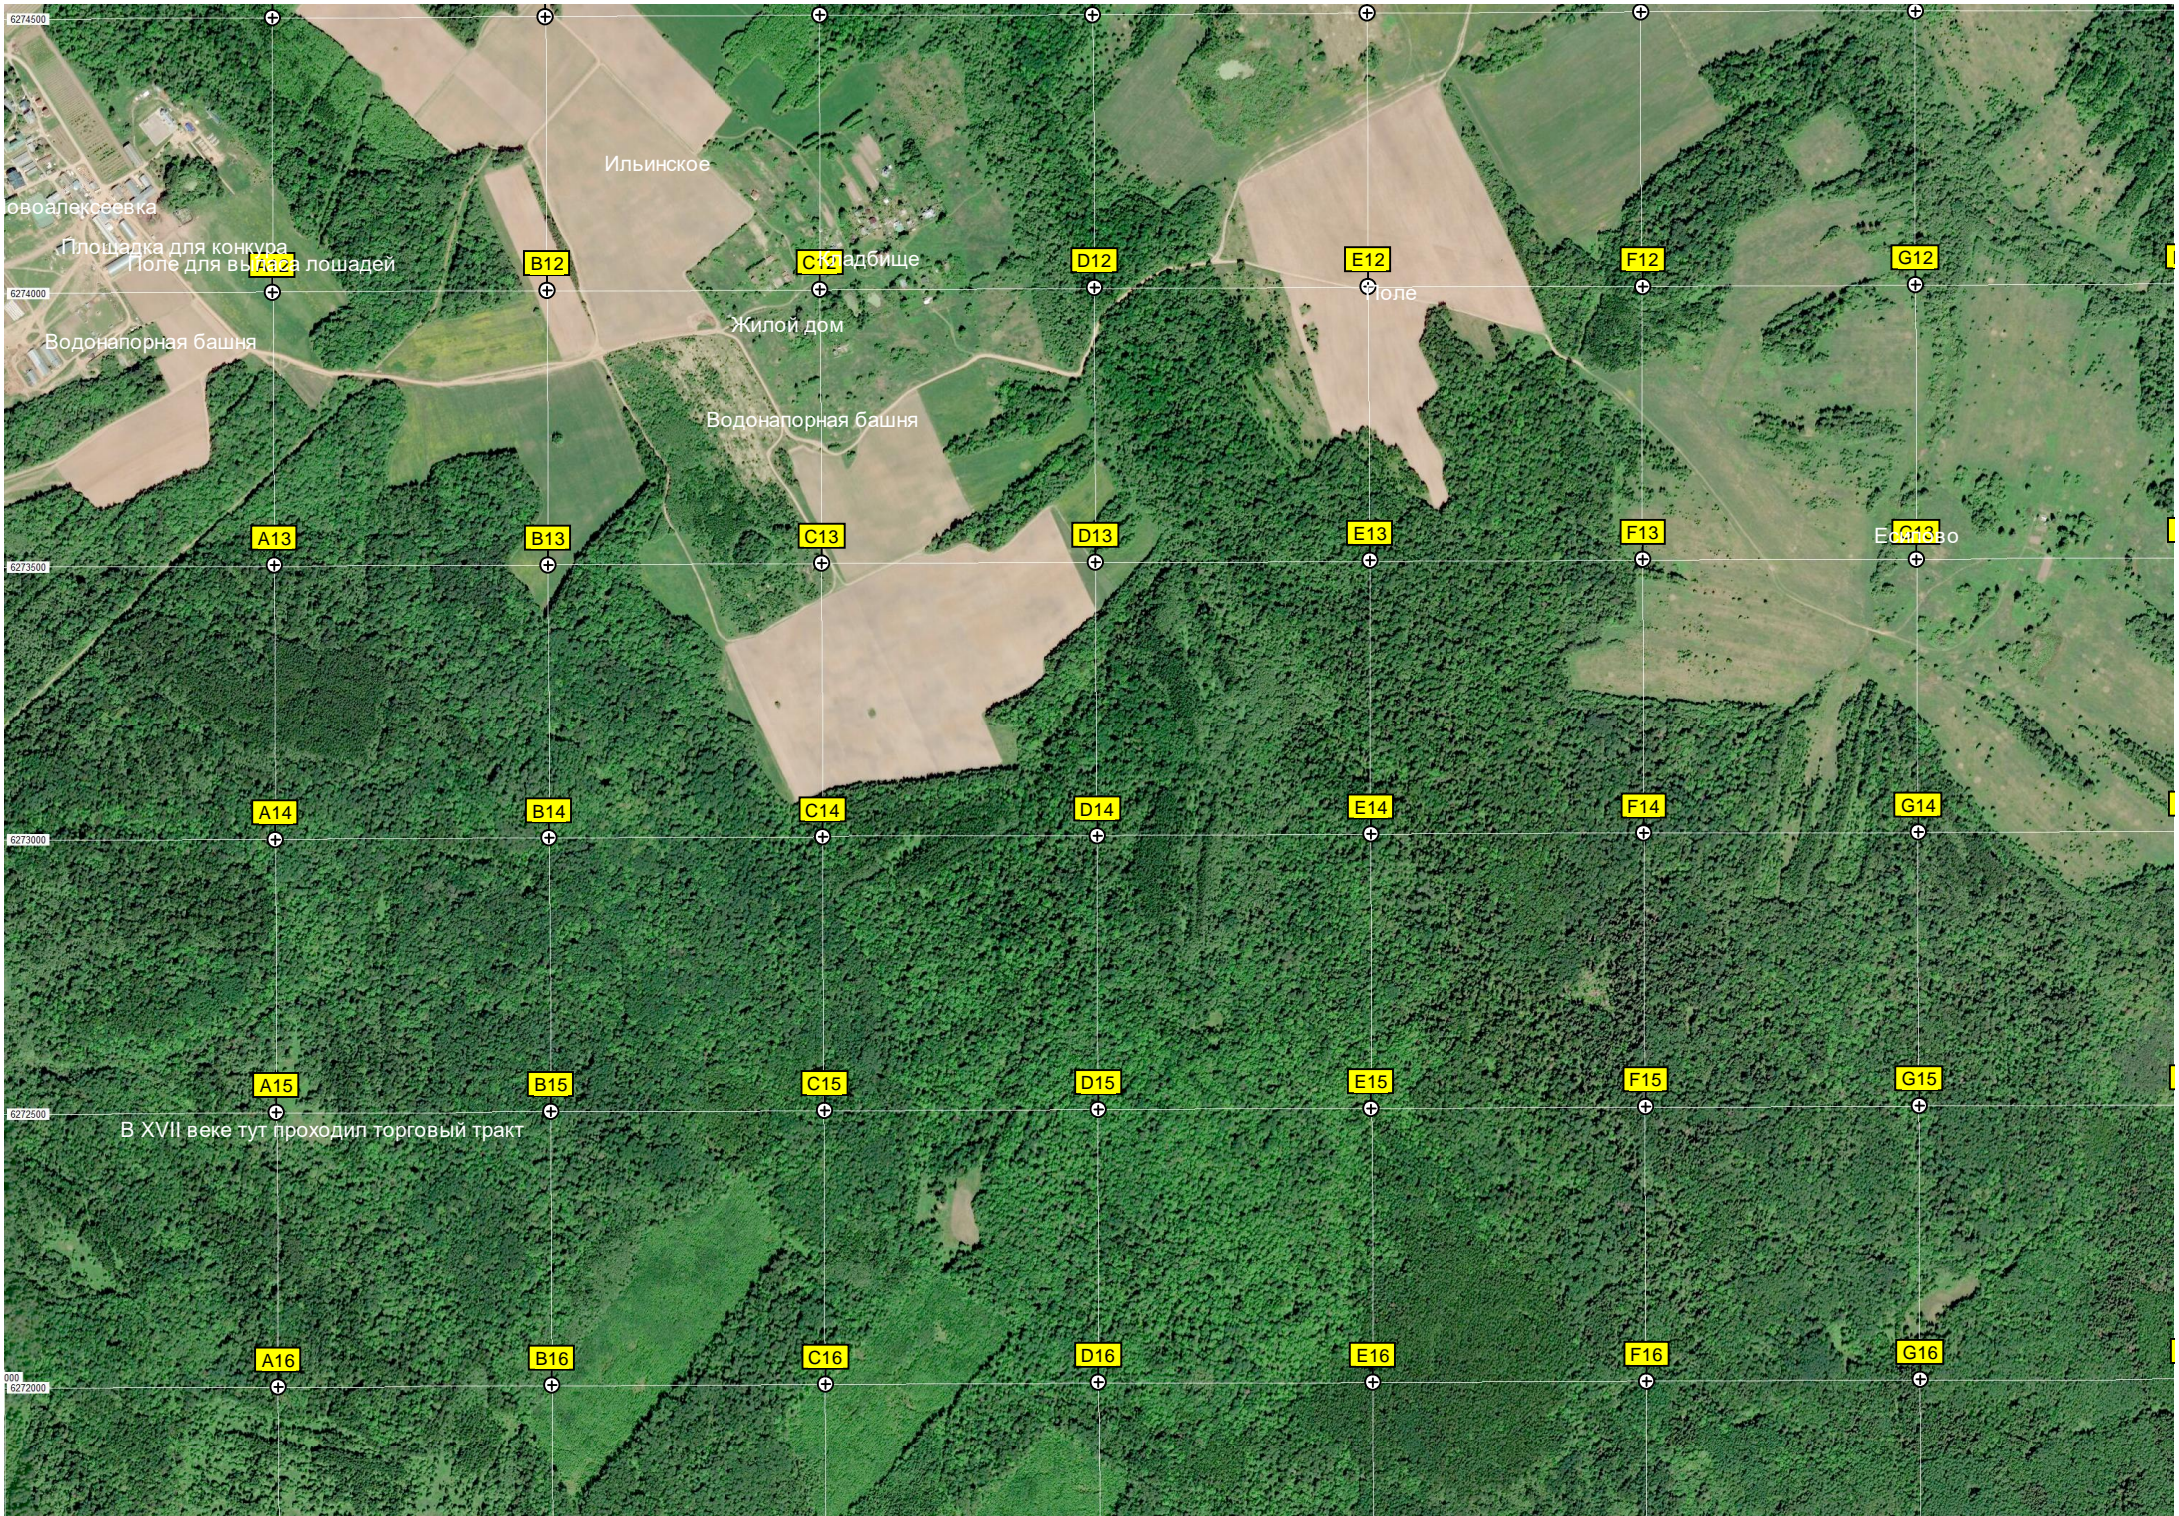

6274500

овооапарная башня

Площадка для конкура
Поле для выезда лошадей

6274000

Водонапорная башня

Ильинское

Жилой дом

Жилой дом

Водонапорная башня

Поле

6273500

Его имя


6273000


6272500

В XVII веке тут проходил торговый тракт

6272000

800

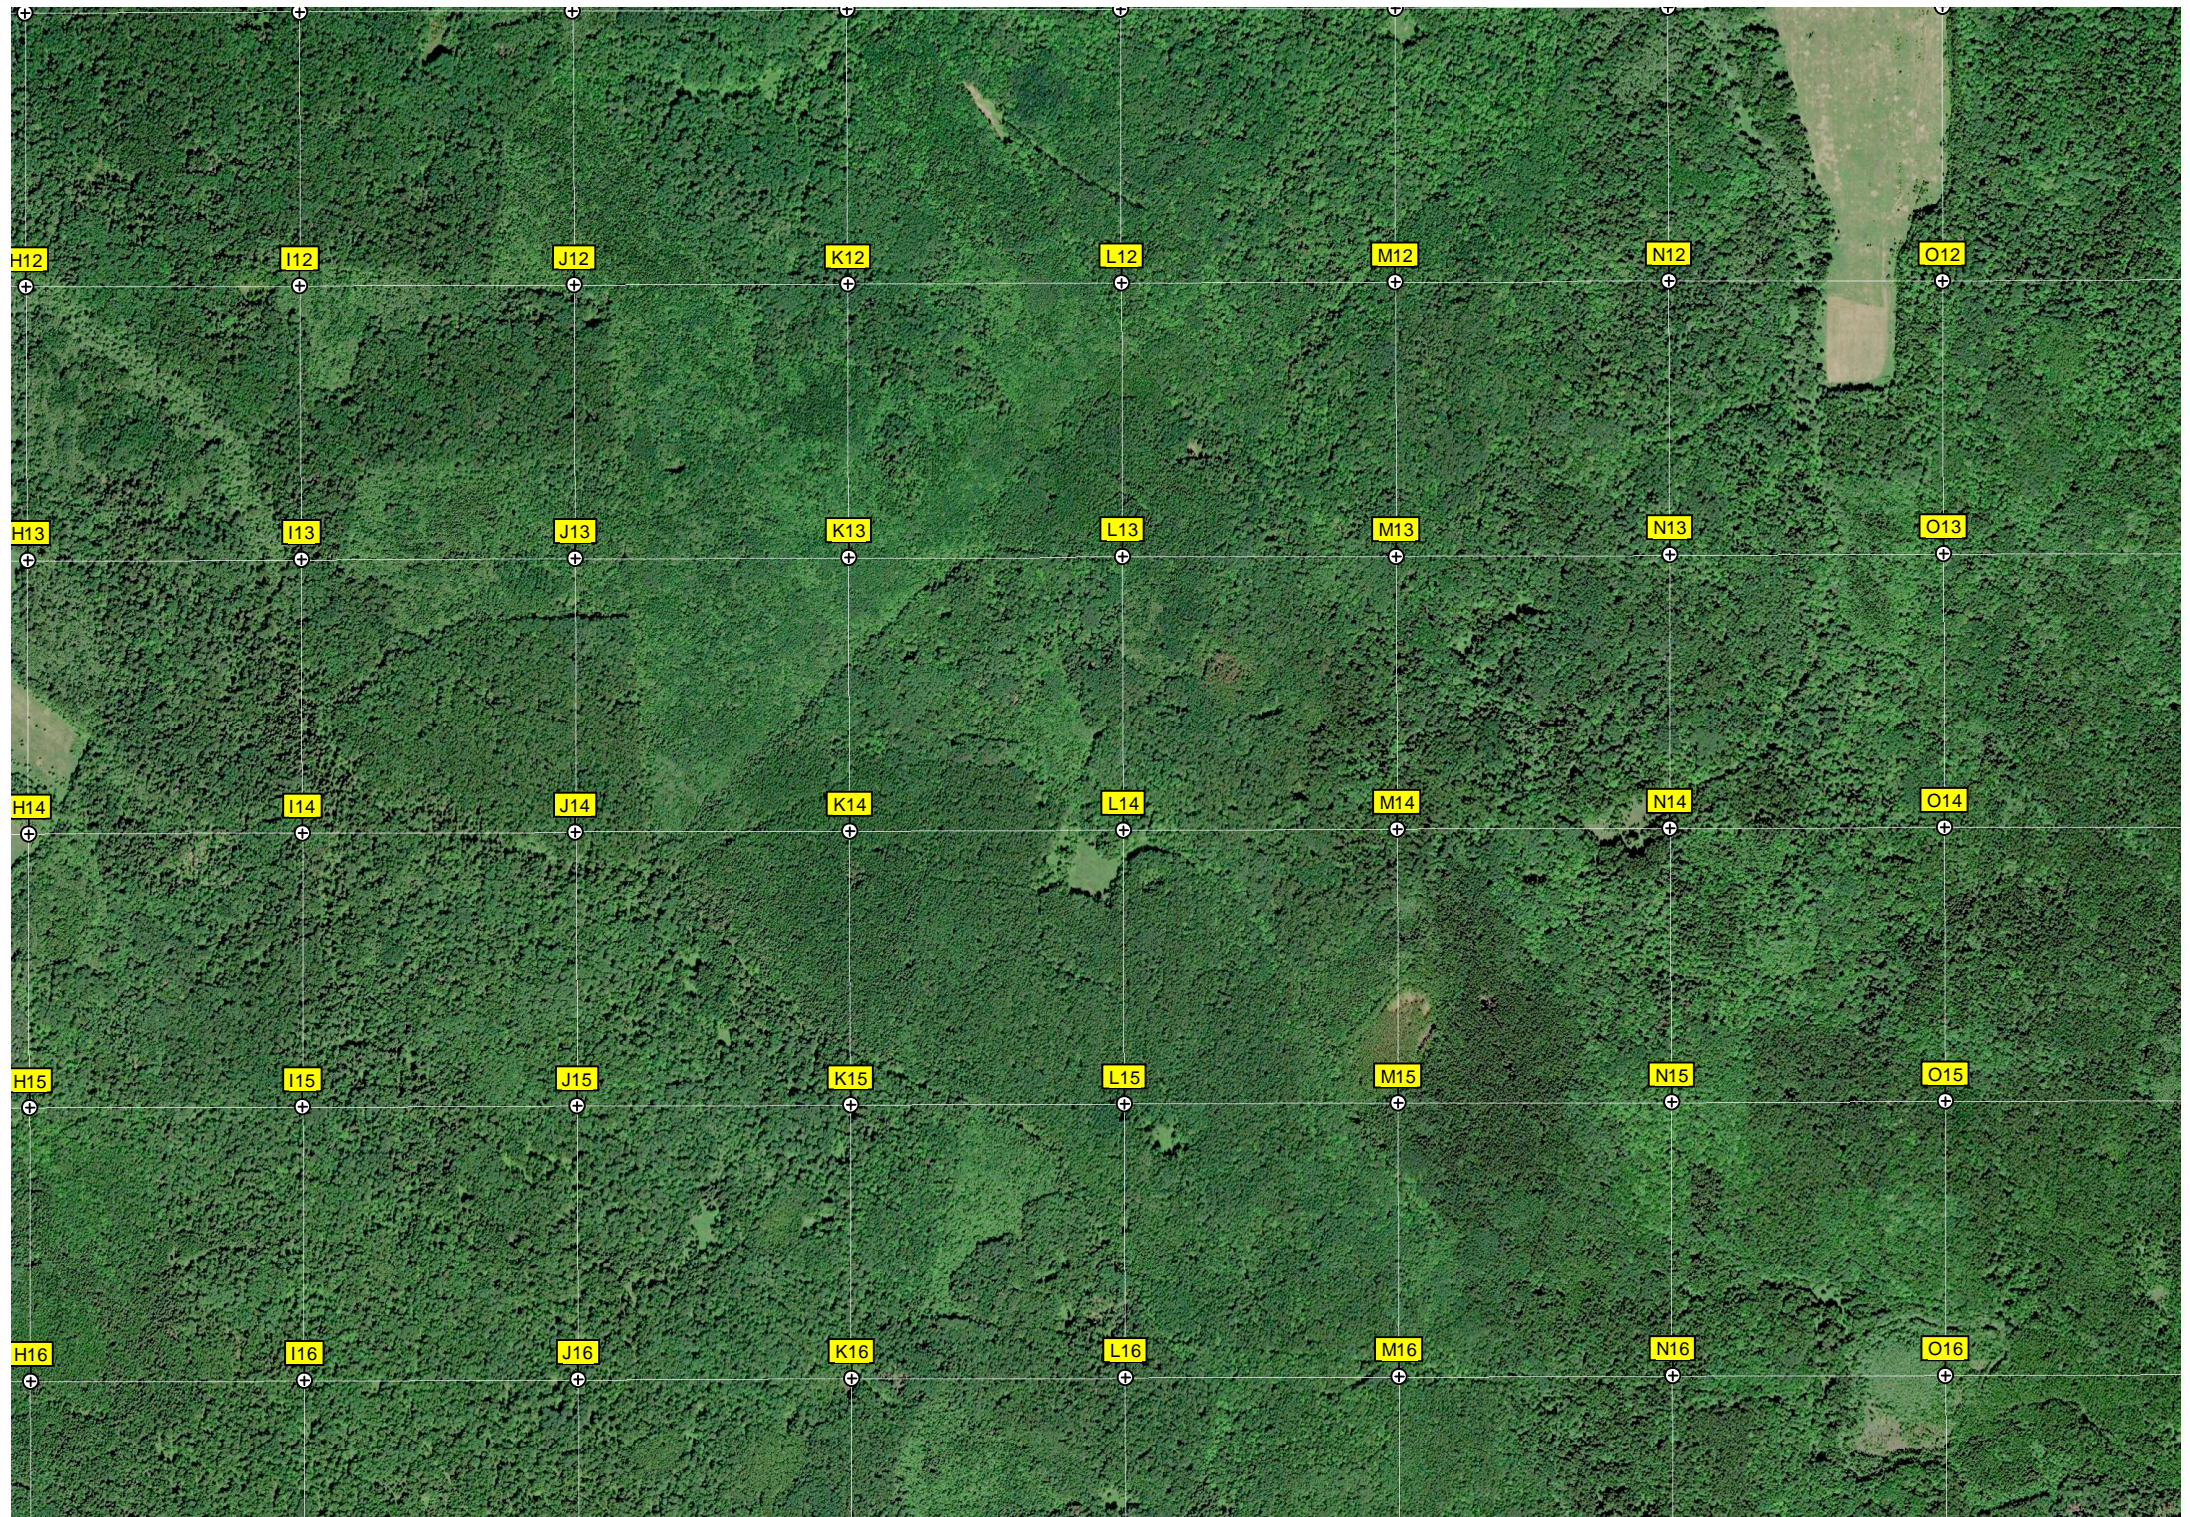

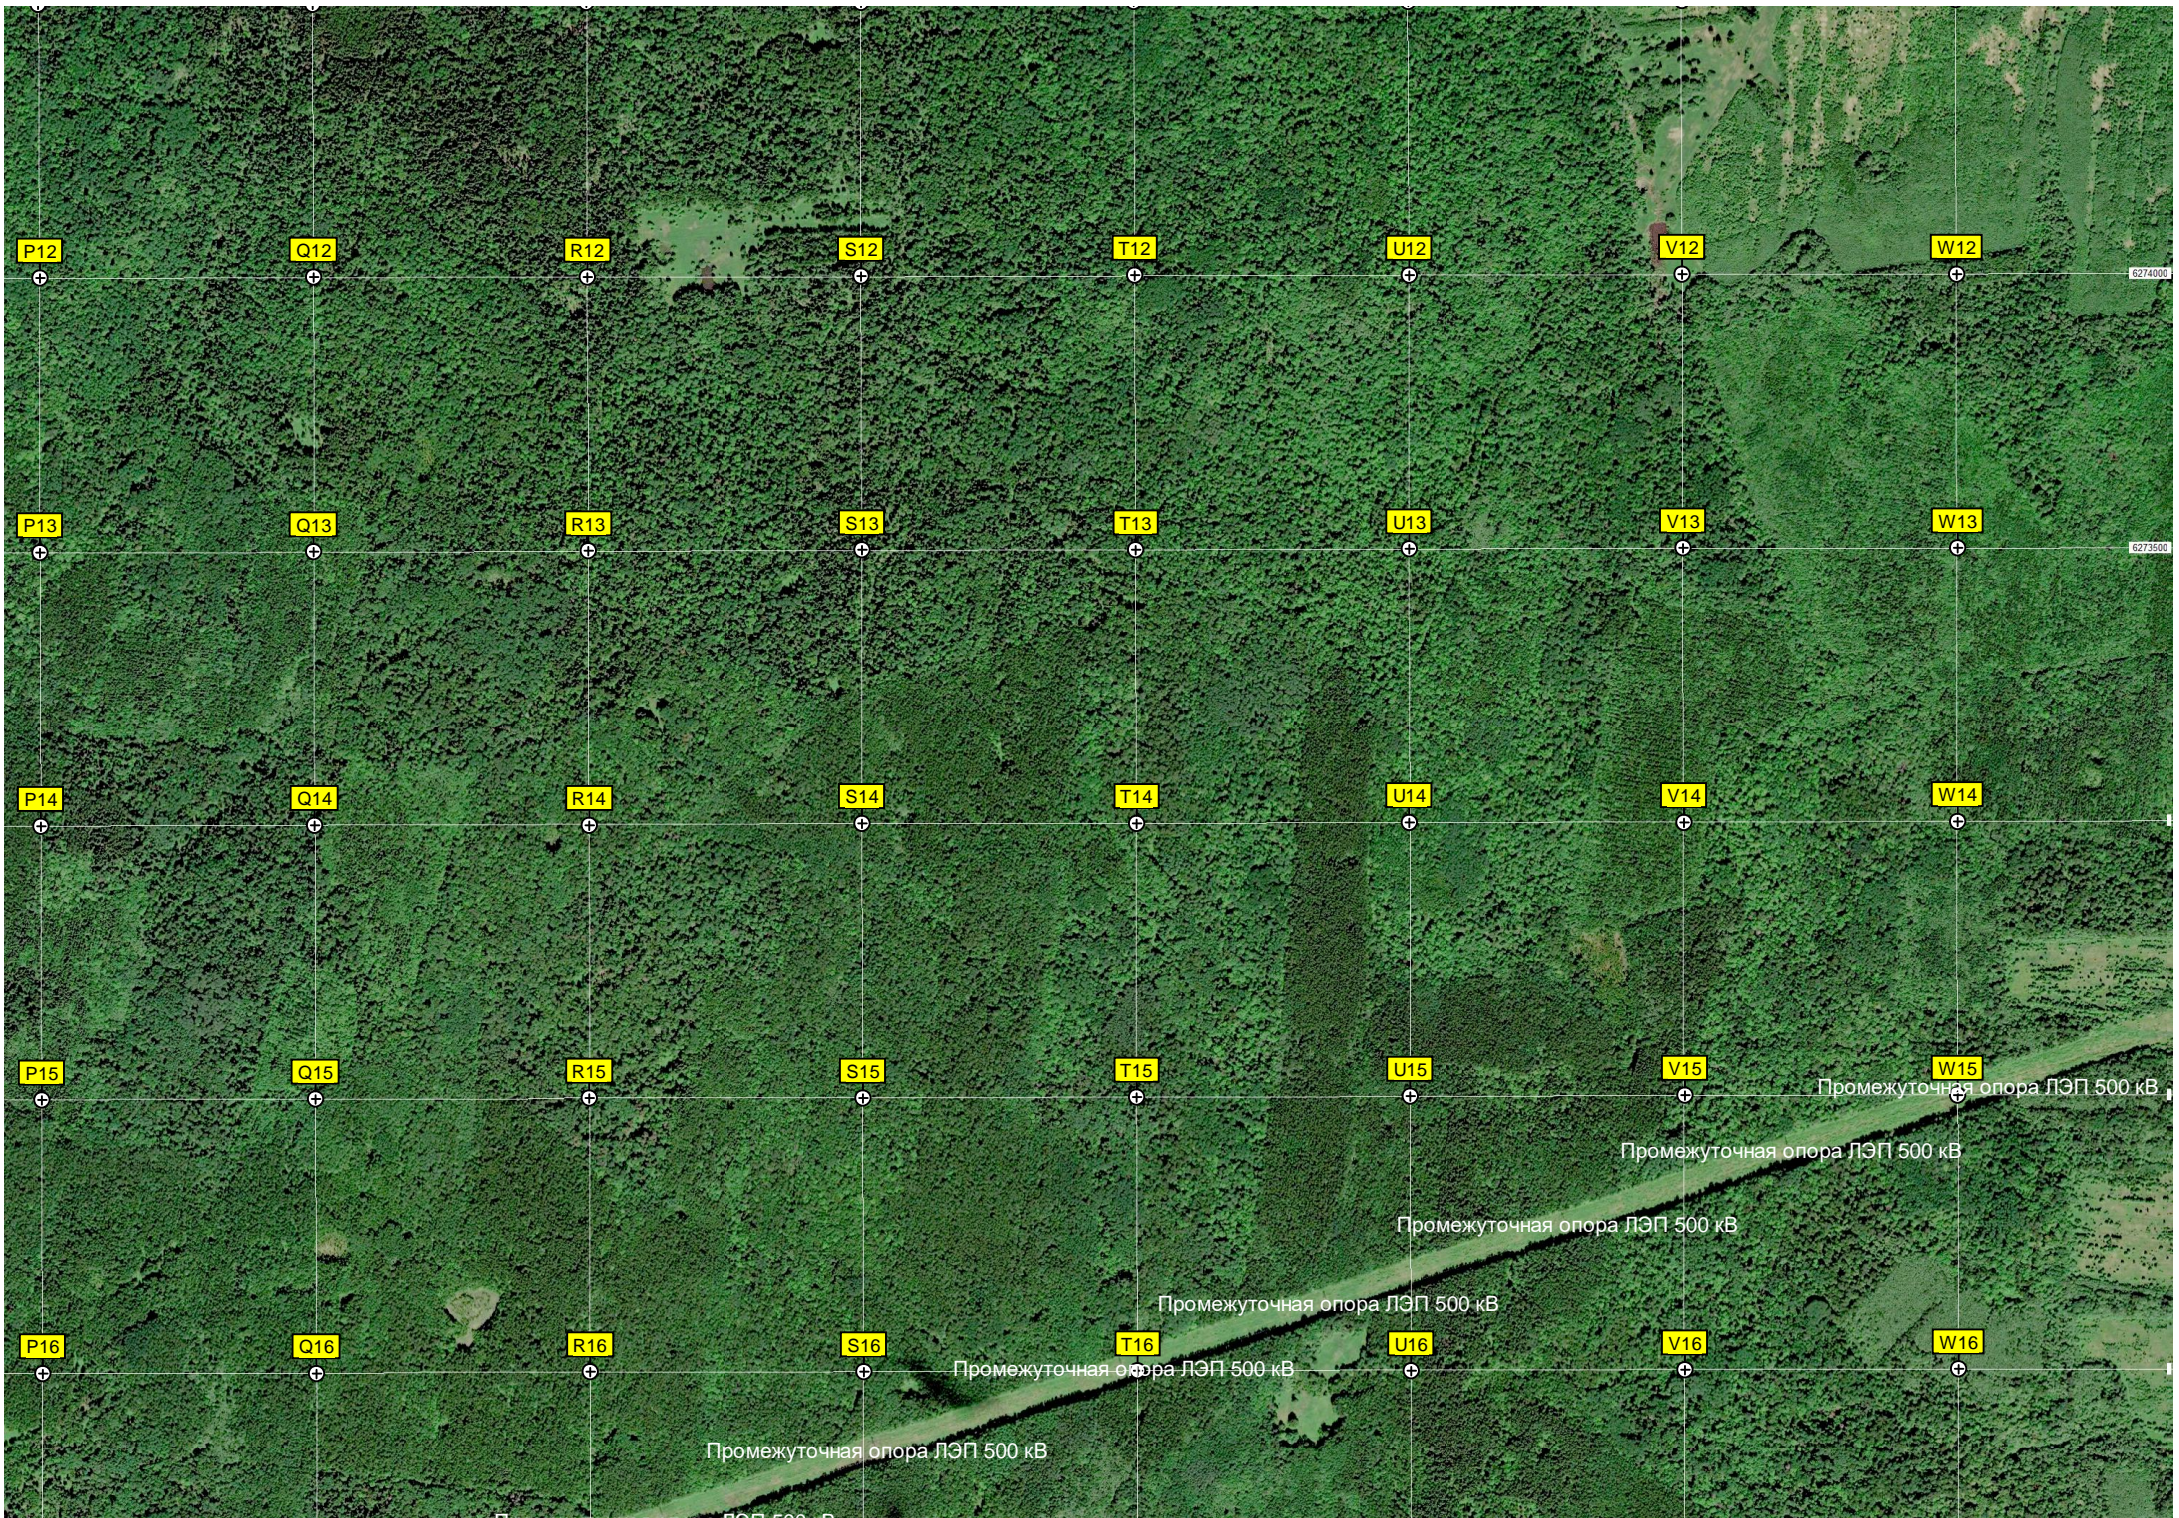

P12

Q12

R12

S12

T12

U12

V12

W12

P13

Q13

R13

S13

T13

U13

V13

W13

P14

Q14

R14

S14

T14

U14

V14

W14

P15

Q15

R15

S15

T15

U15

V15

W15

P16

Q16

R16

S16

T16

U16

V16

W16

Промежуточная опора ЛЭП 500 кВ


Промежуточная опора ЛЭП 500 кВ

Промежуточная опора ЛЭП 500 кВ

Промежуточная опора ЛЭП 500 кВ

Промежуточная опора ЛЭП 500 кВ

Промежуточная опора ЛЭП 500 кВ

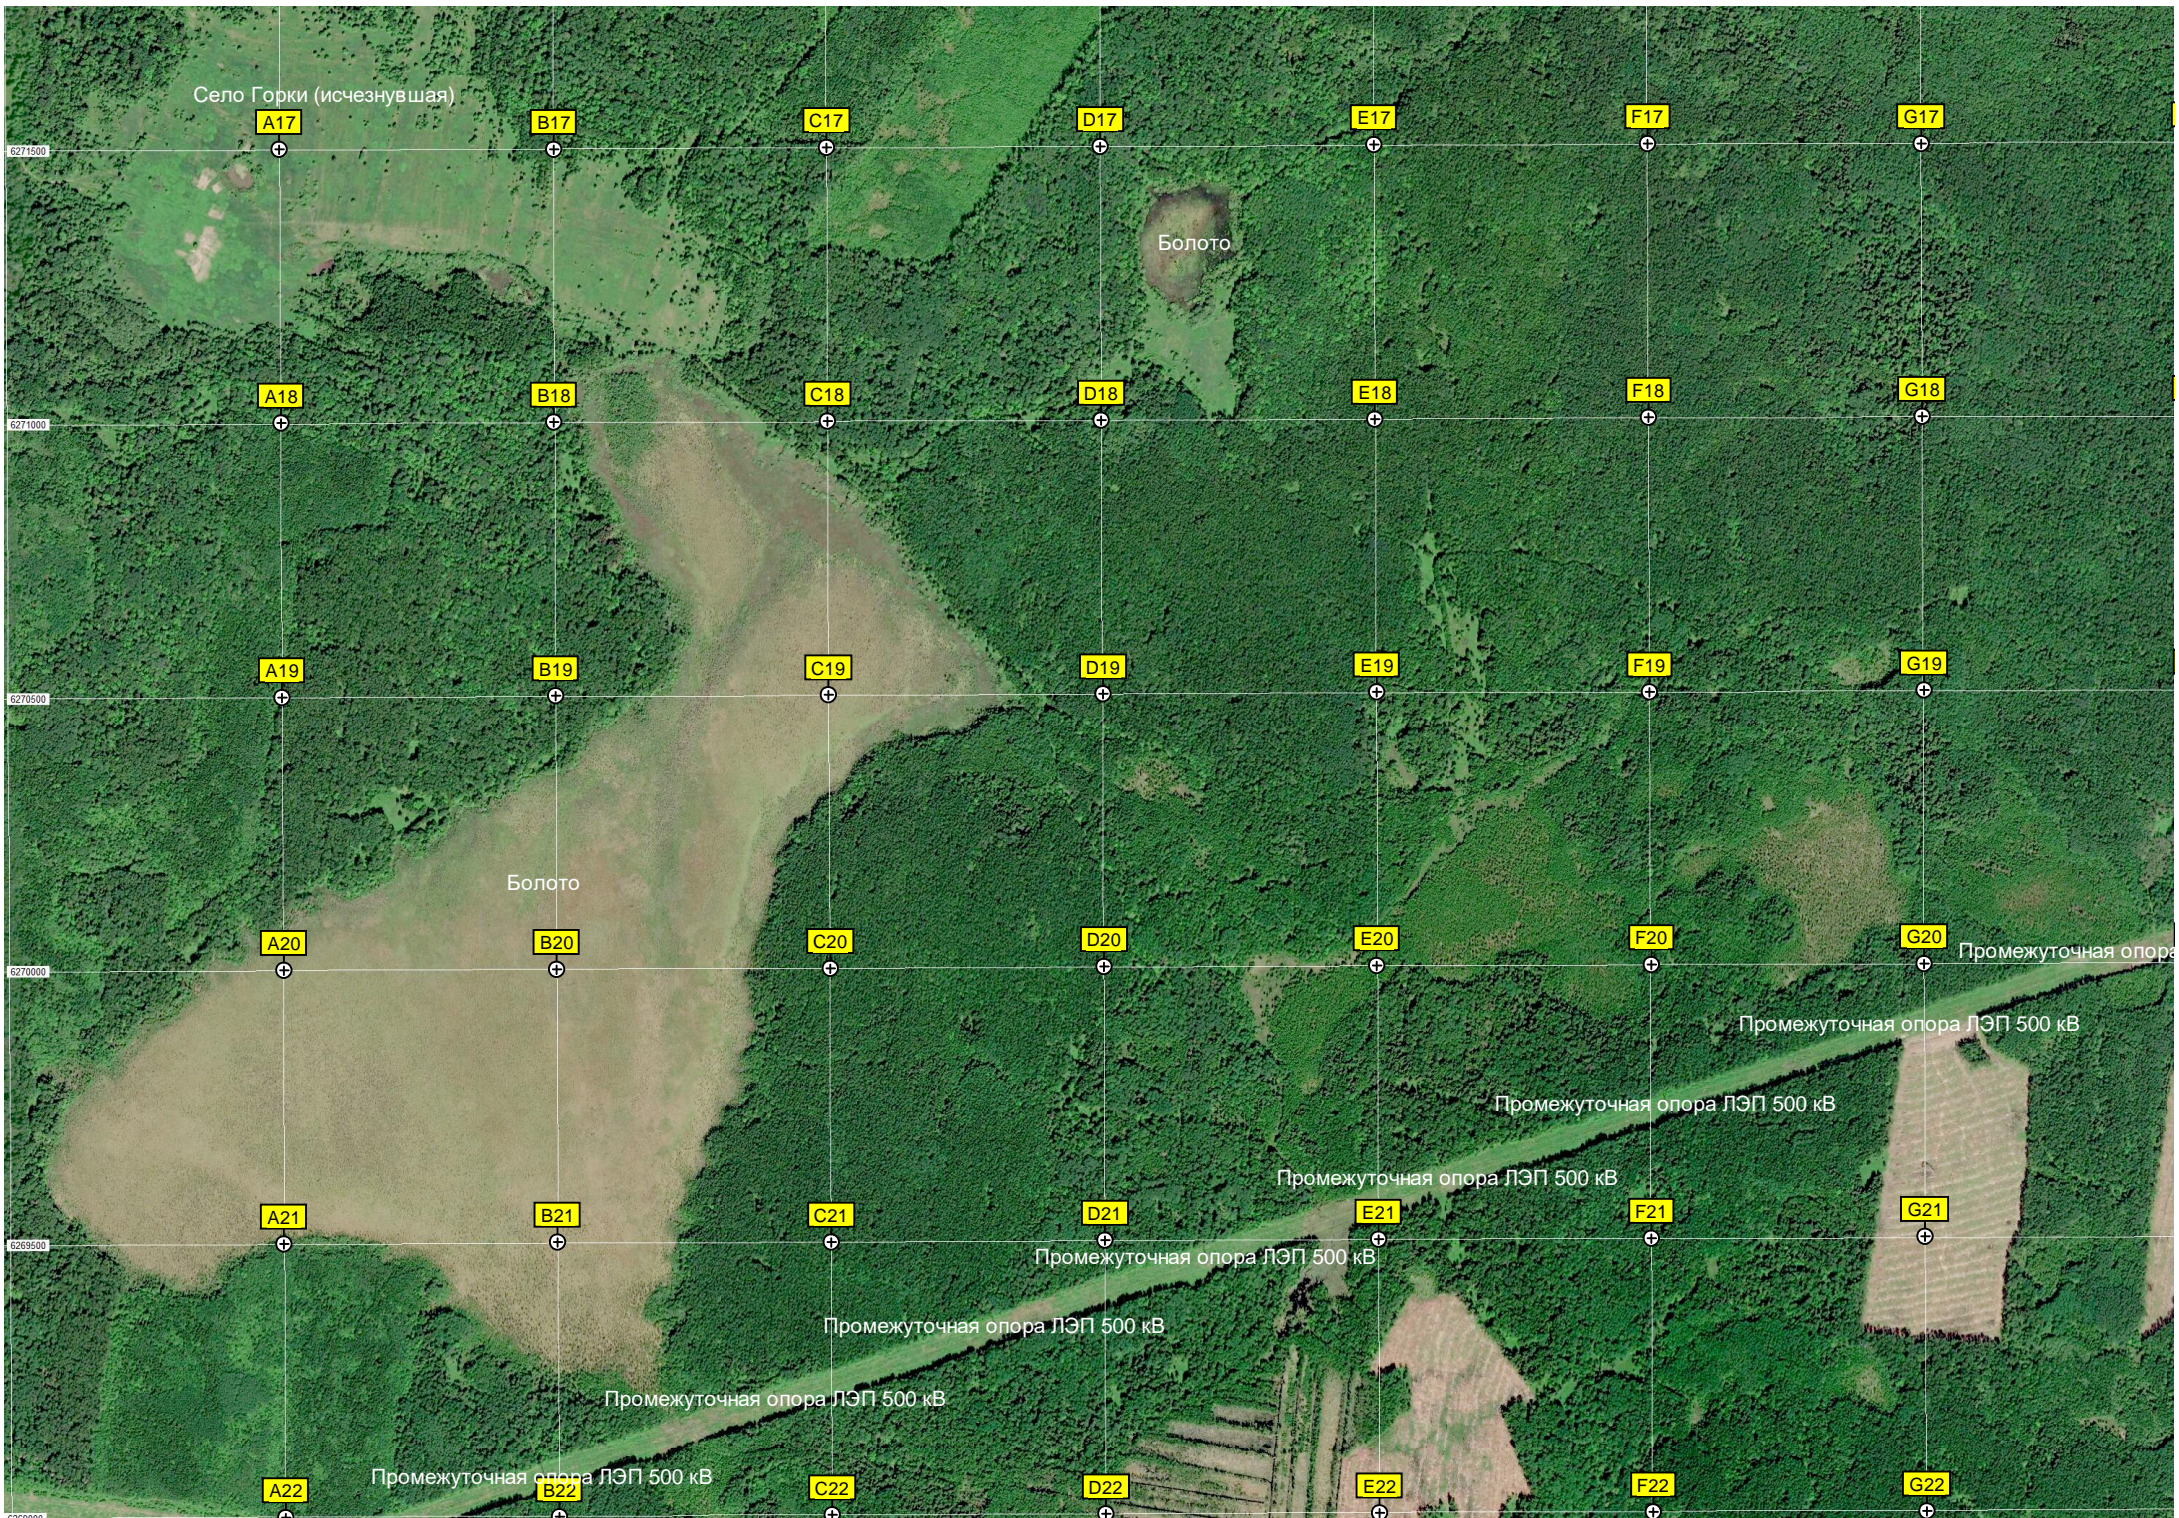

Село Горки (исчезнувшая)

Болото

Болото

Промежуточная опора

Промежуточная опора ЛЭП 500 кВ

Промежуточная опора ЛЭП 500 кВ

Промежуточная опора ЛЭП 500 кВ

Промежуточная опора ЛЭП 500 кВ

Промежуточная опора ЛЭП 500 кВ

Промежуточная опора ЛЭП 500 кВ

Промежуточная опора ЛЭП 500 кВ

A17

B17

C17

D17

E17

F17

G17

A18

B18

C18

D18

E18

F18

G18

A19

B19

C19

D19

E19

F19

G19

A20

B20

C20

D20

E20

F20

G20

A21

B21

C21

D21

E21

F21

G21

A22

B22

C22

D22

E22

F22

G22

6271500

6271000

6270500

6270000

6269500

6269000

