

Усадьба Пикарь

Лесопитомник


430-й километр автодороги Вологда - Т...


Болото Пертишское


бсека под ЛЭП


Остаточный пункт Астрачи

Озеро посреди болот

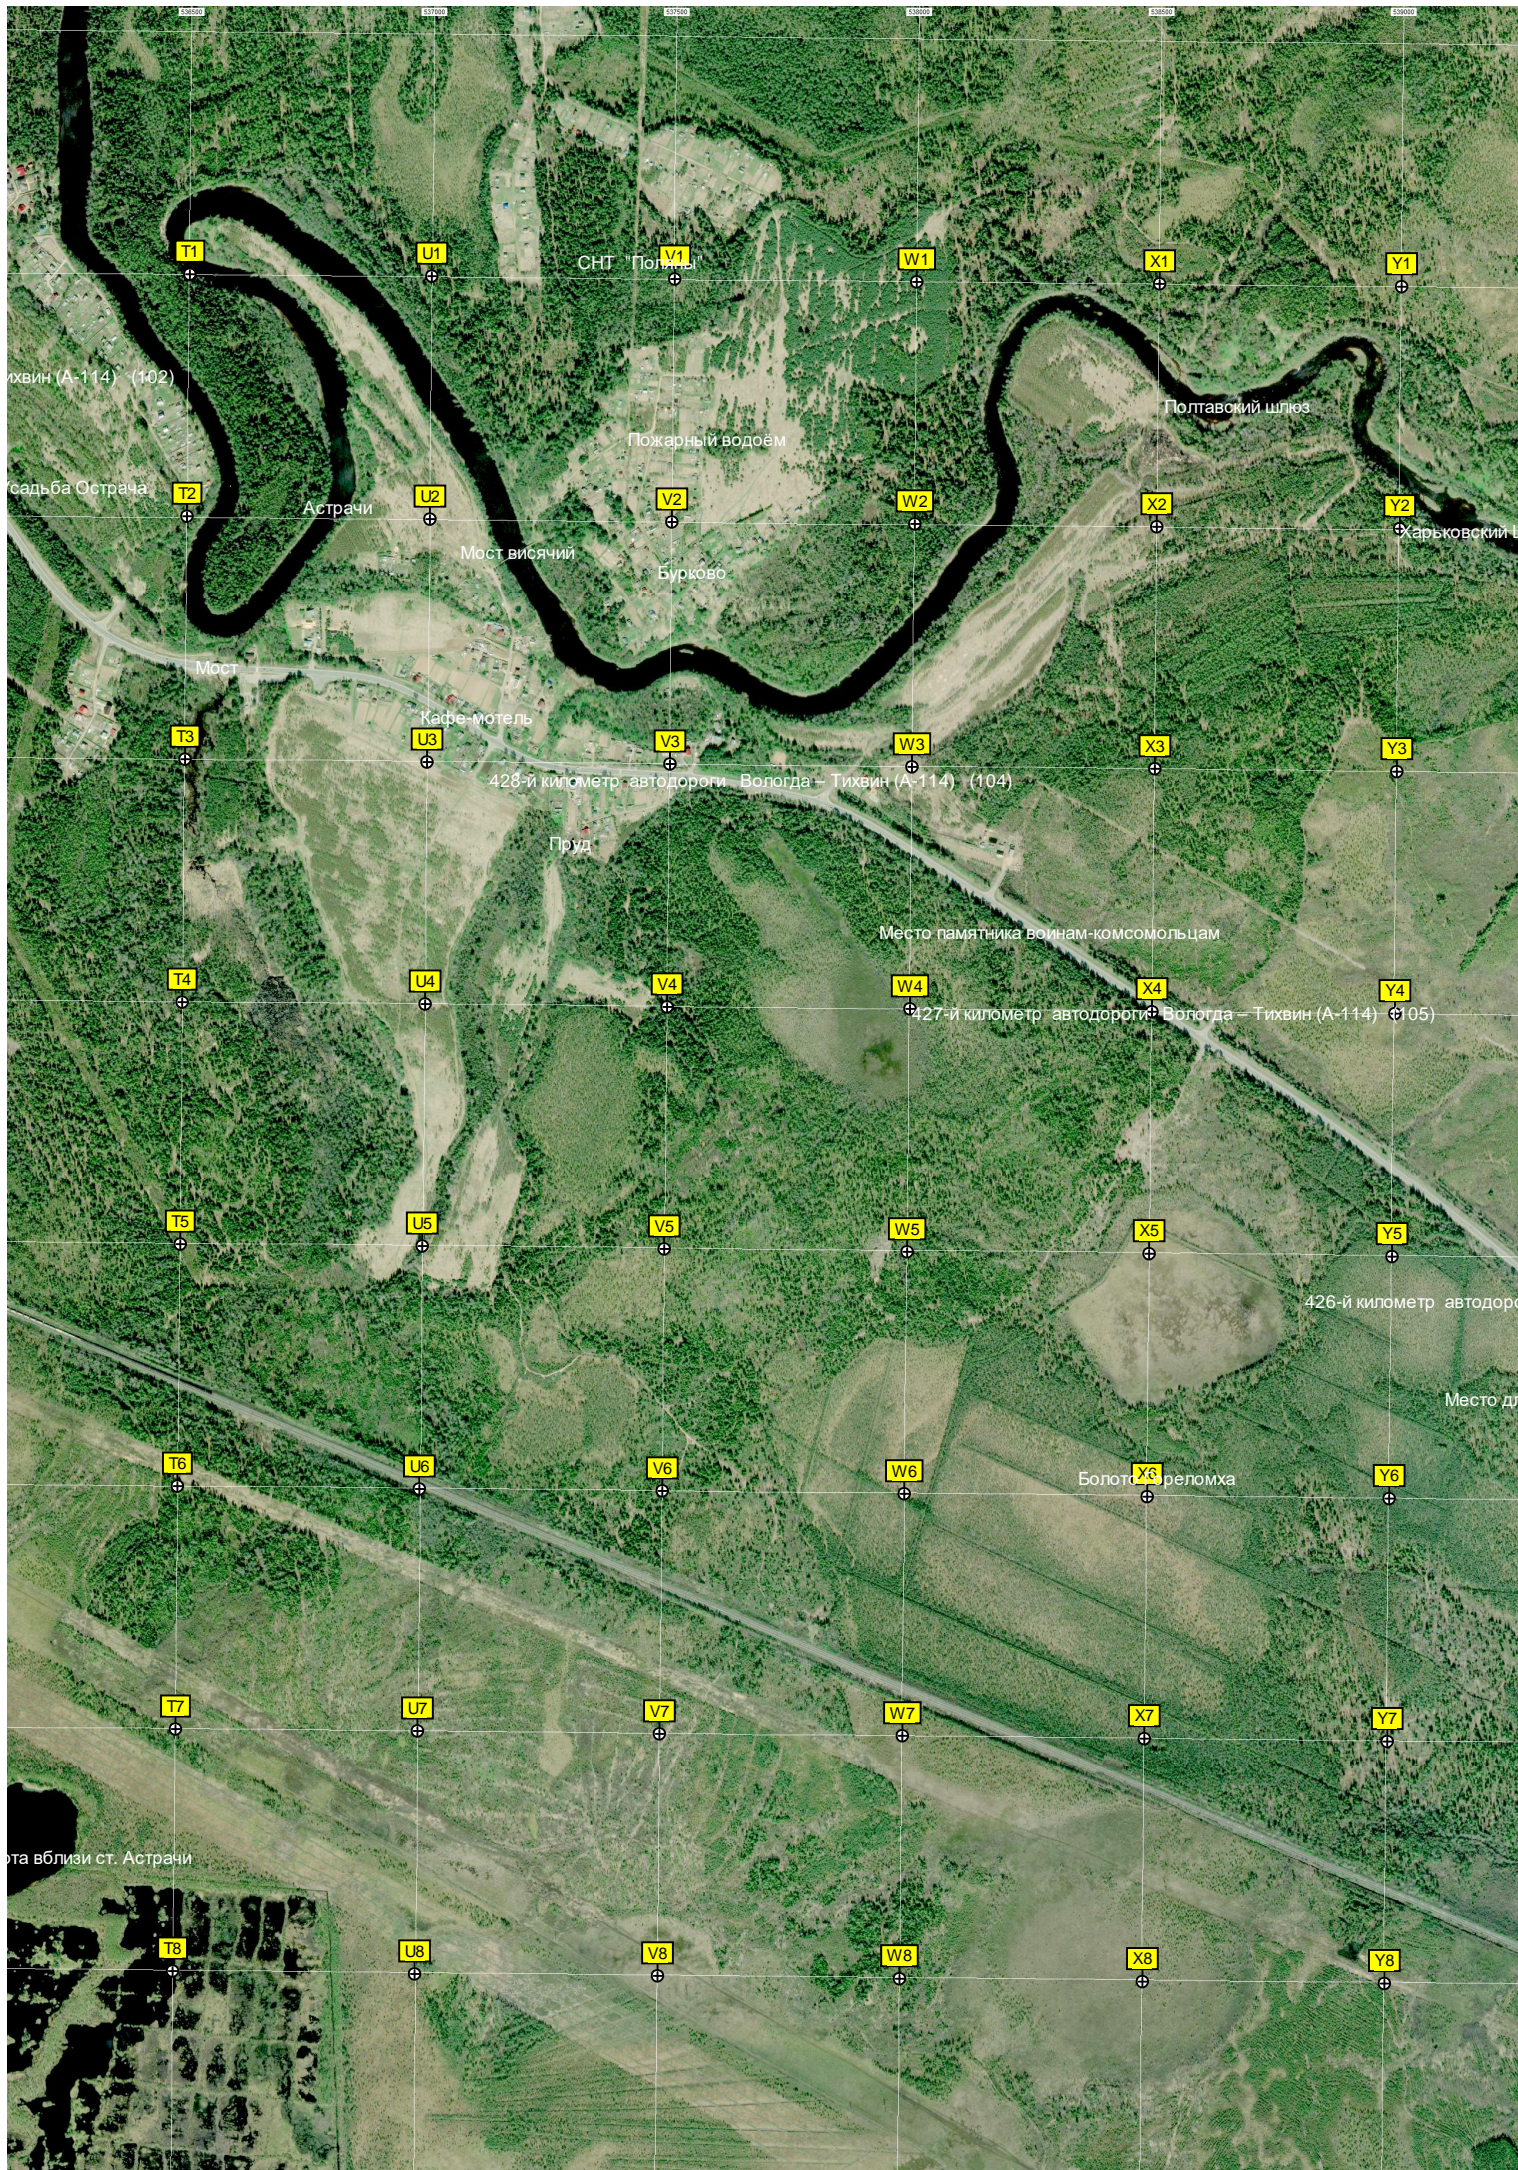

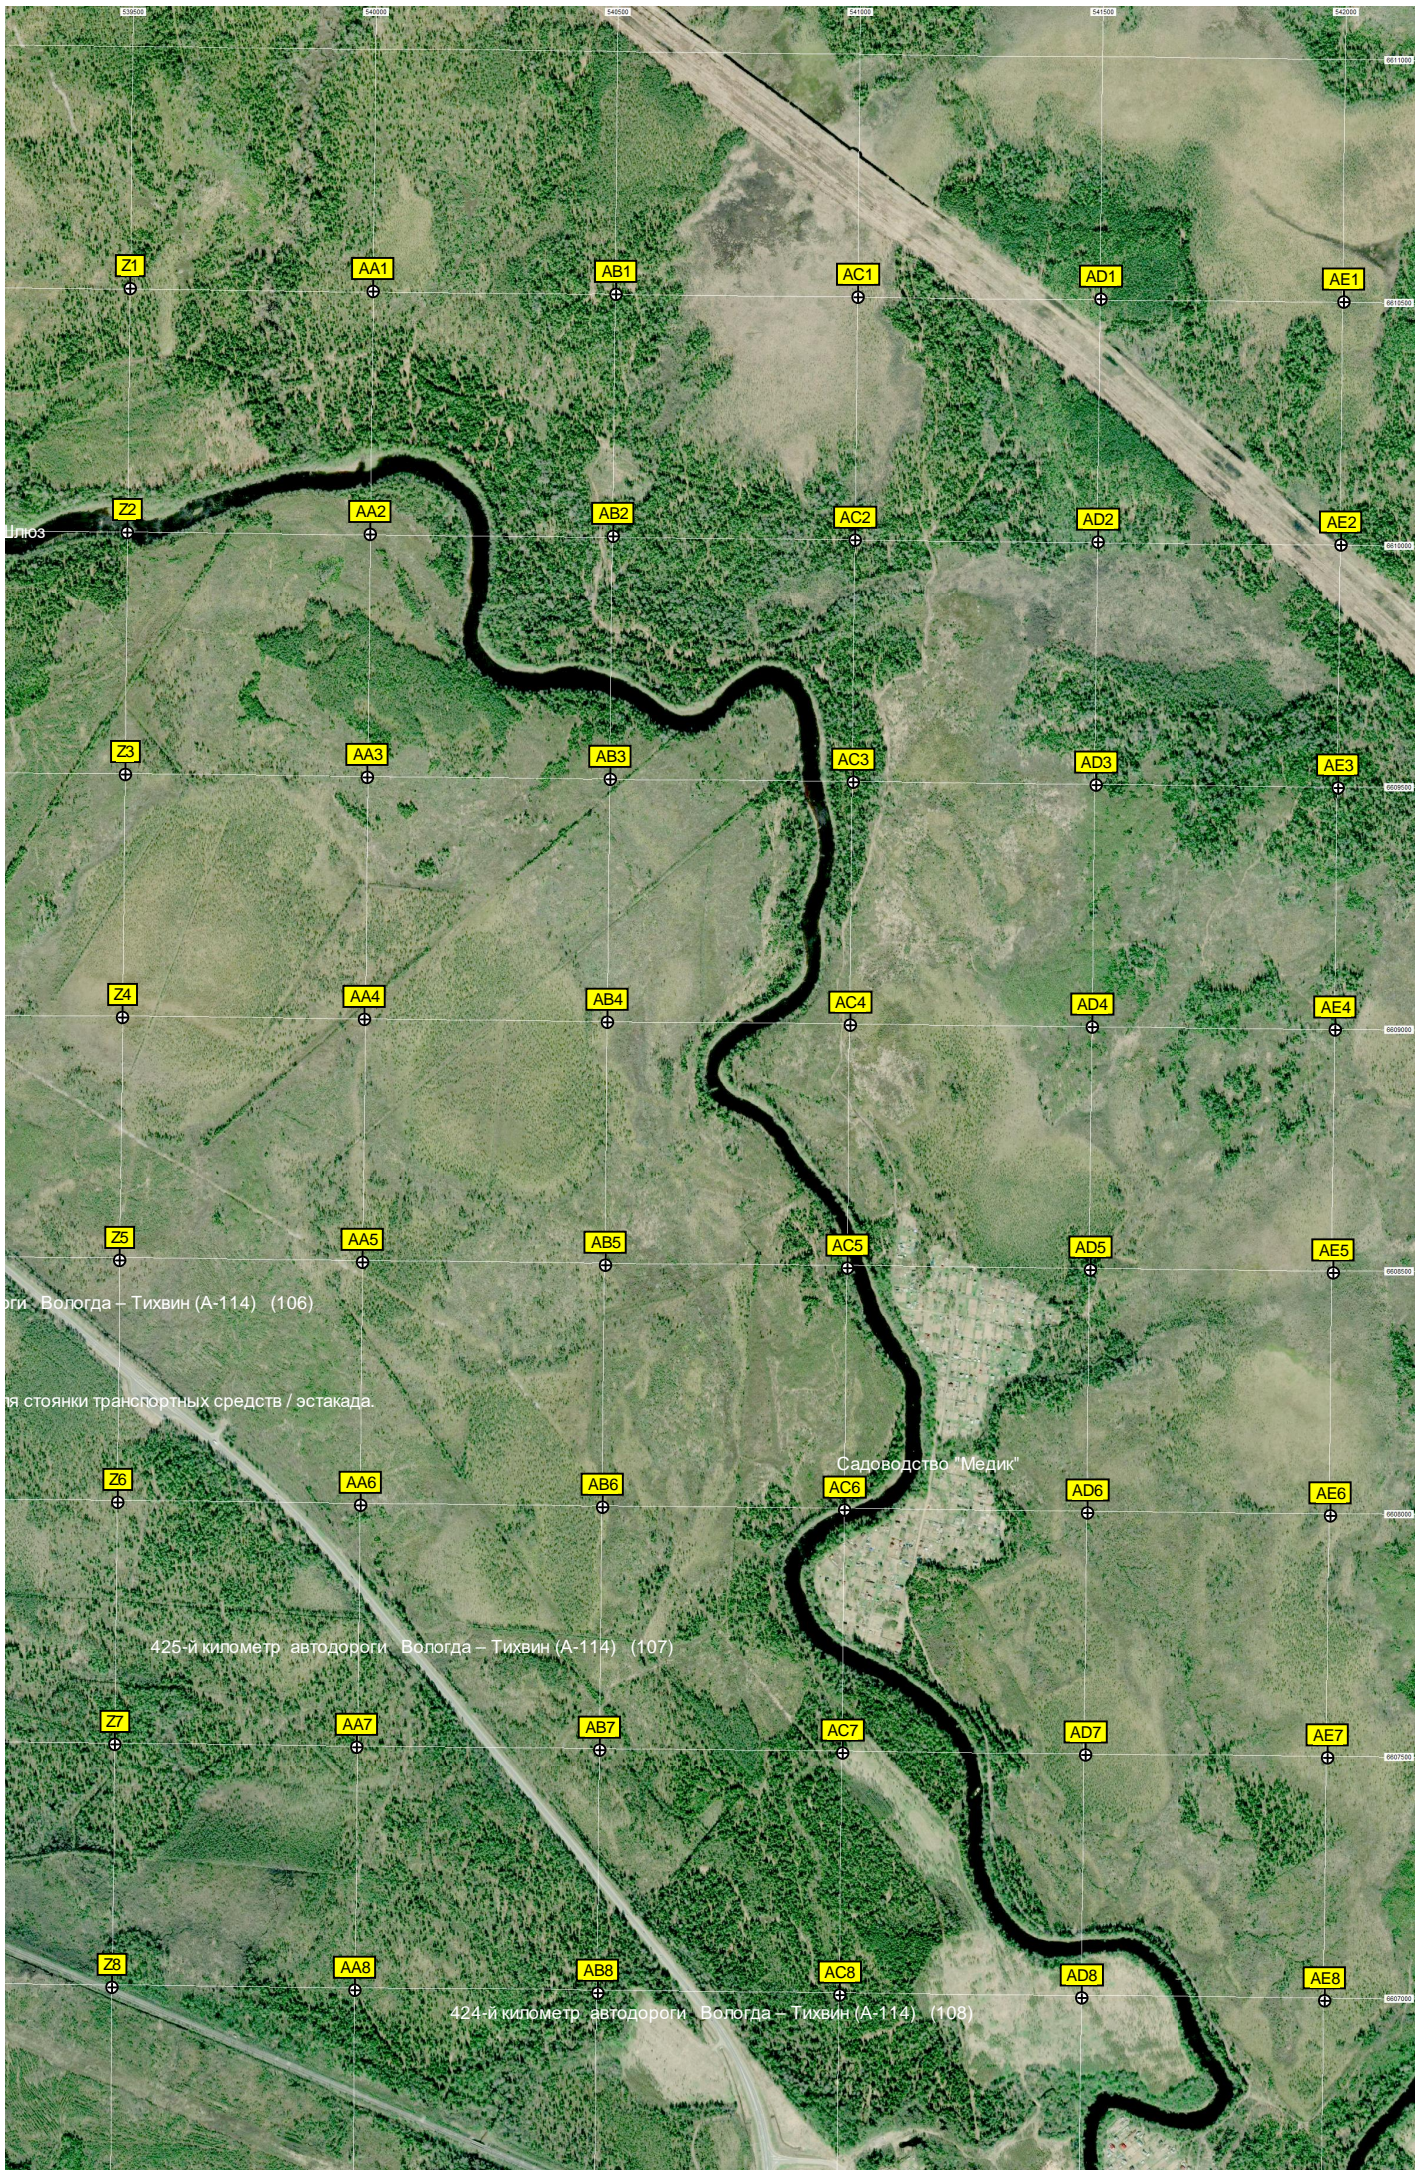

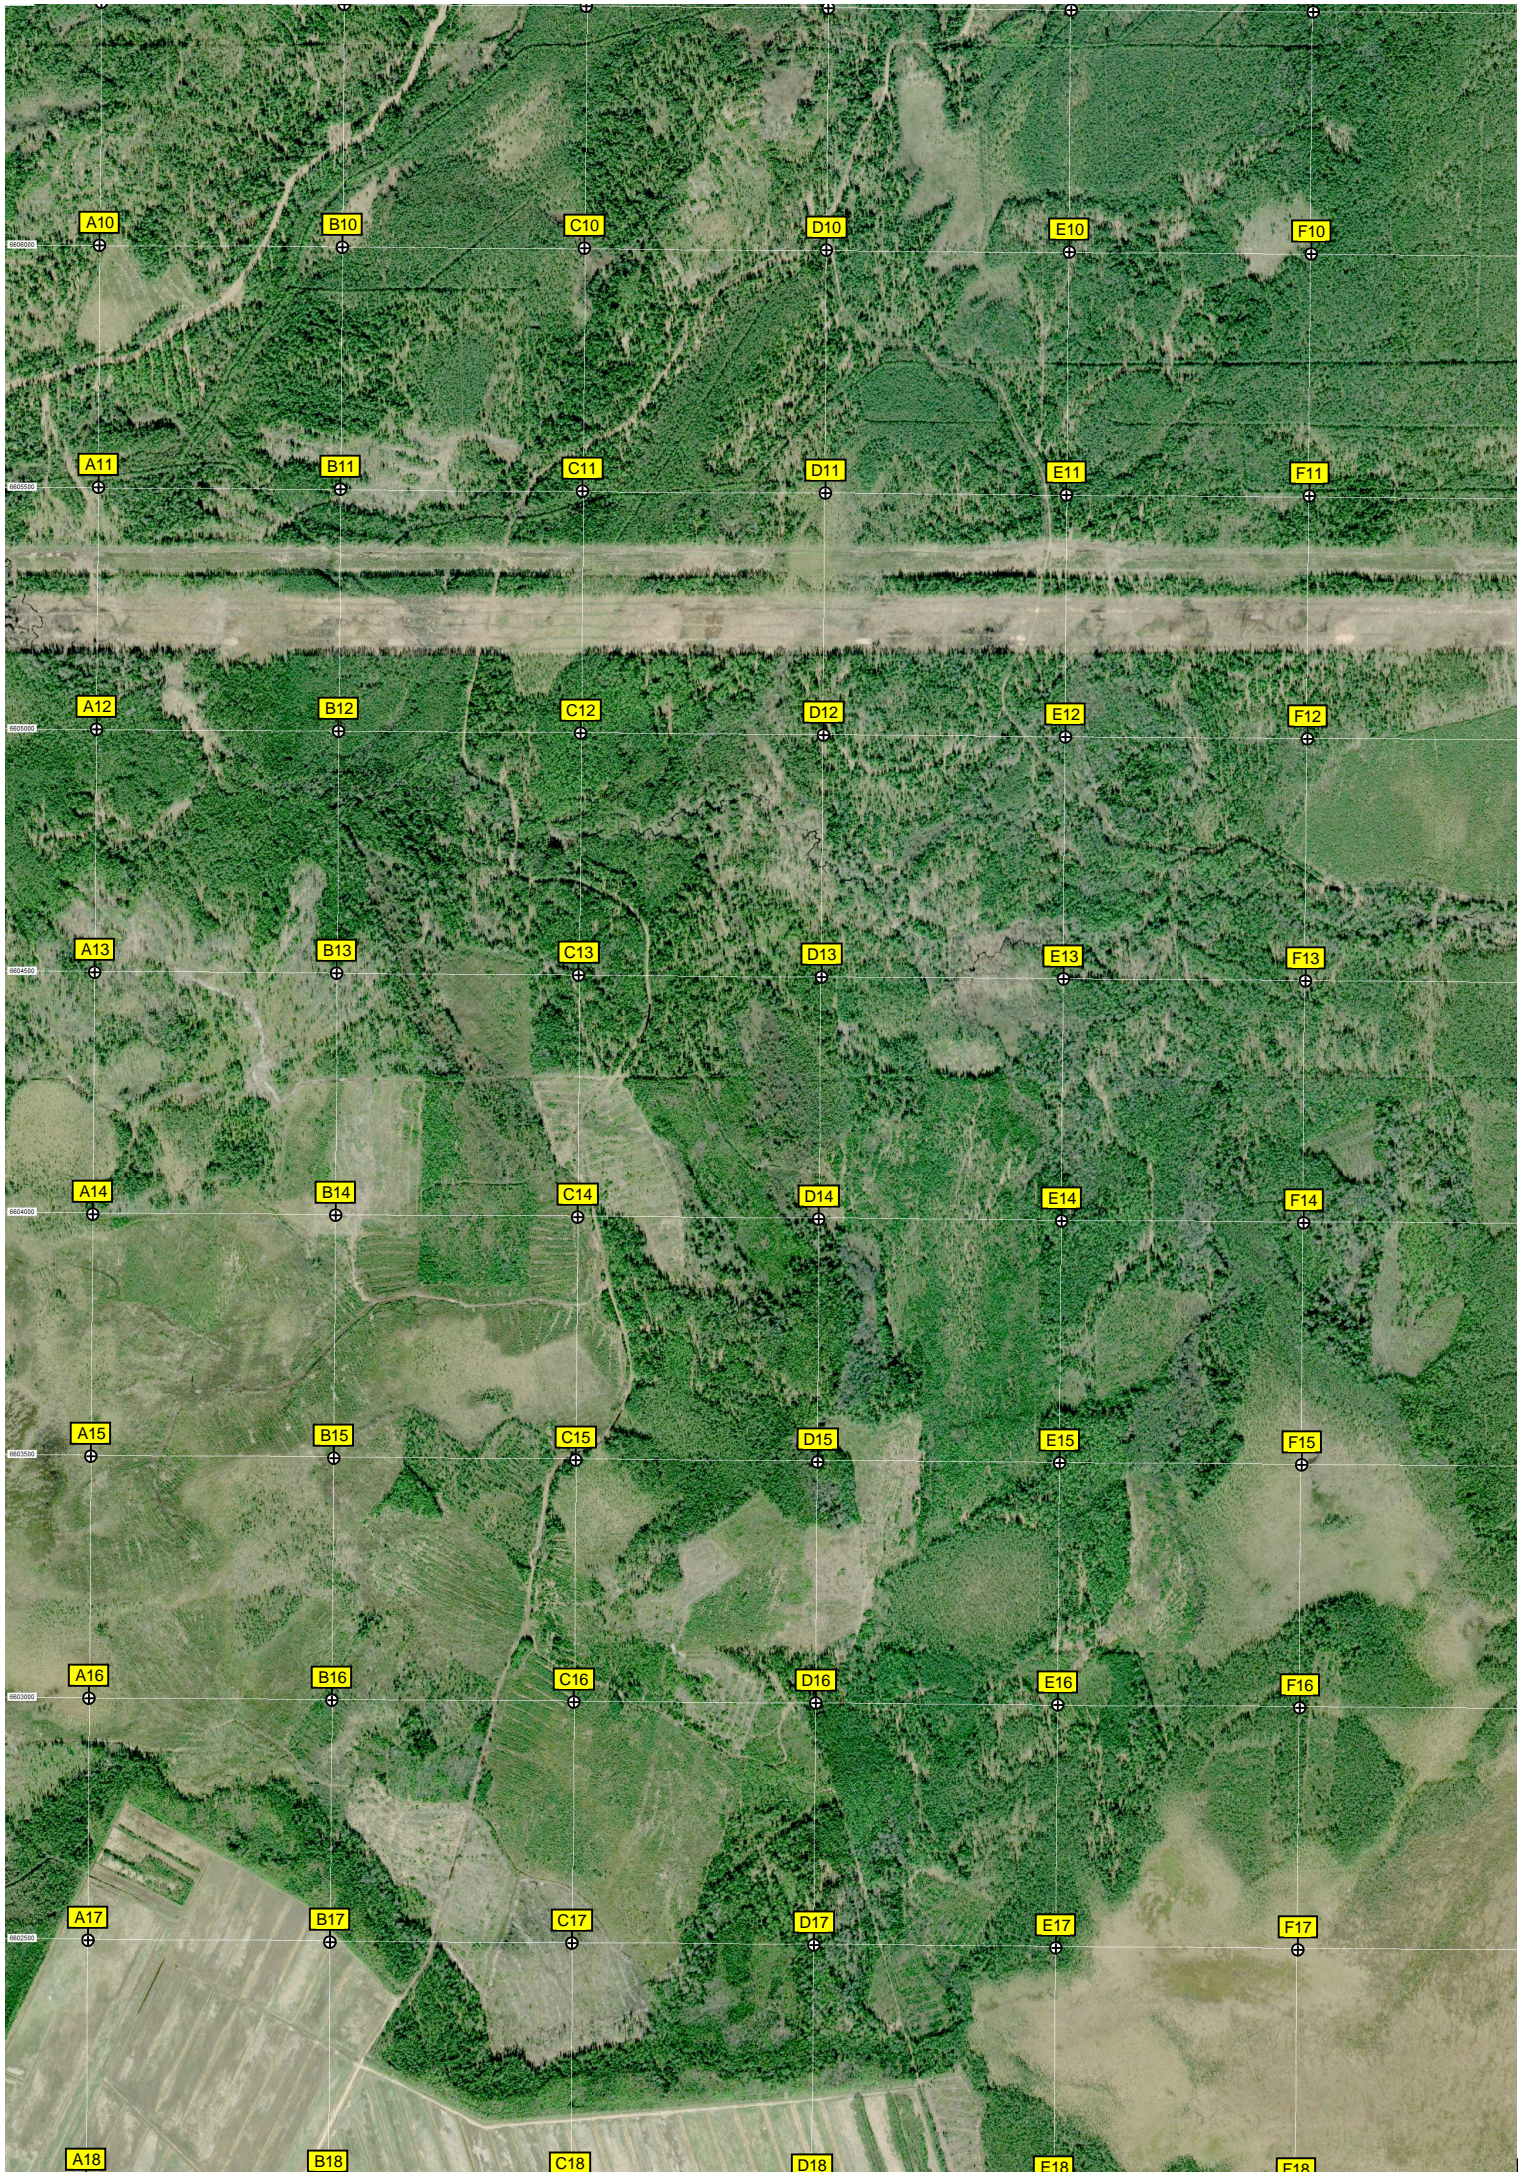

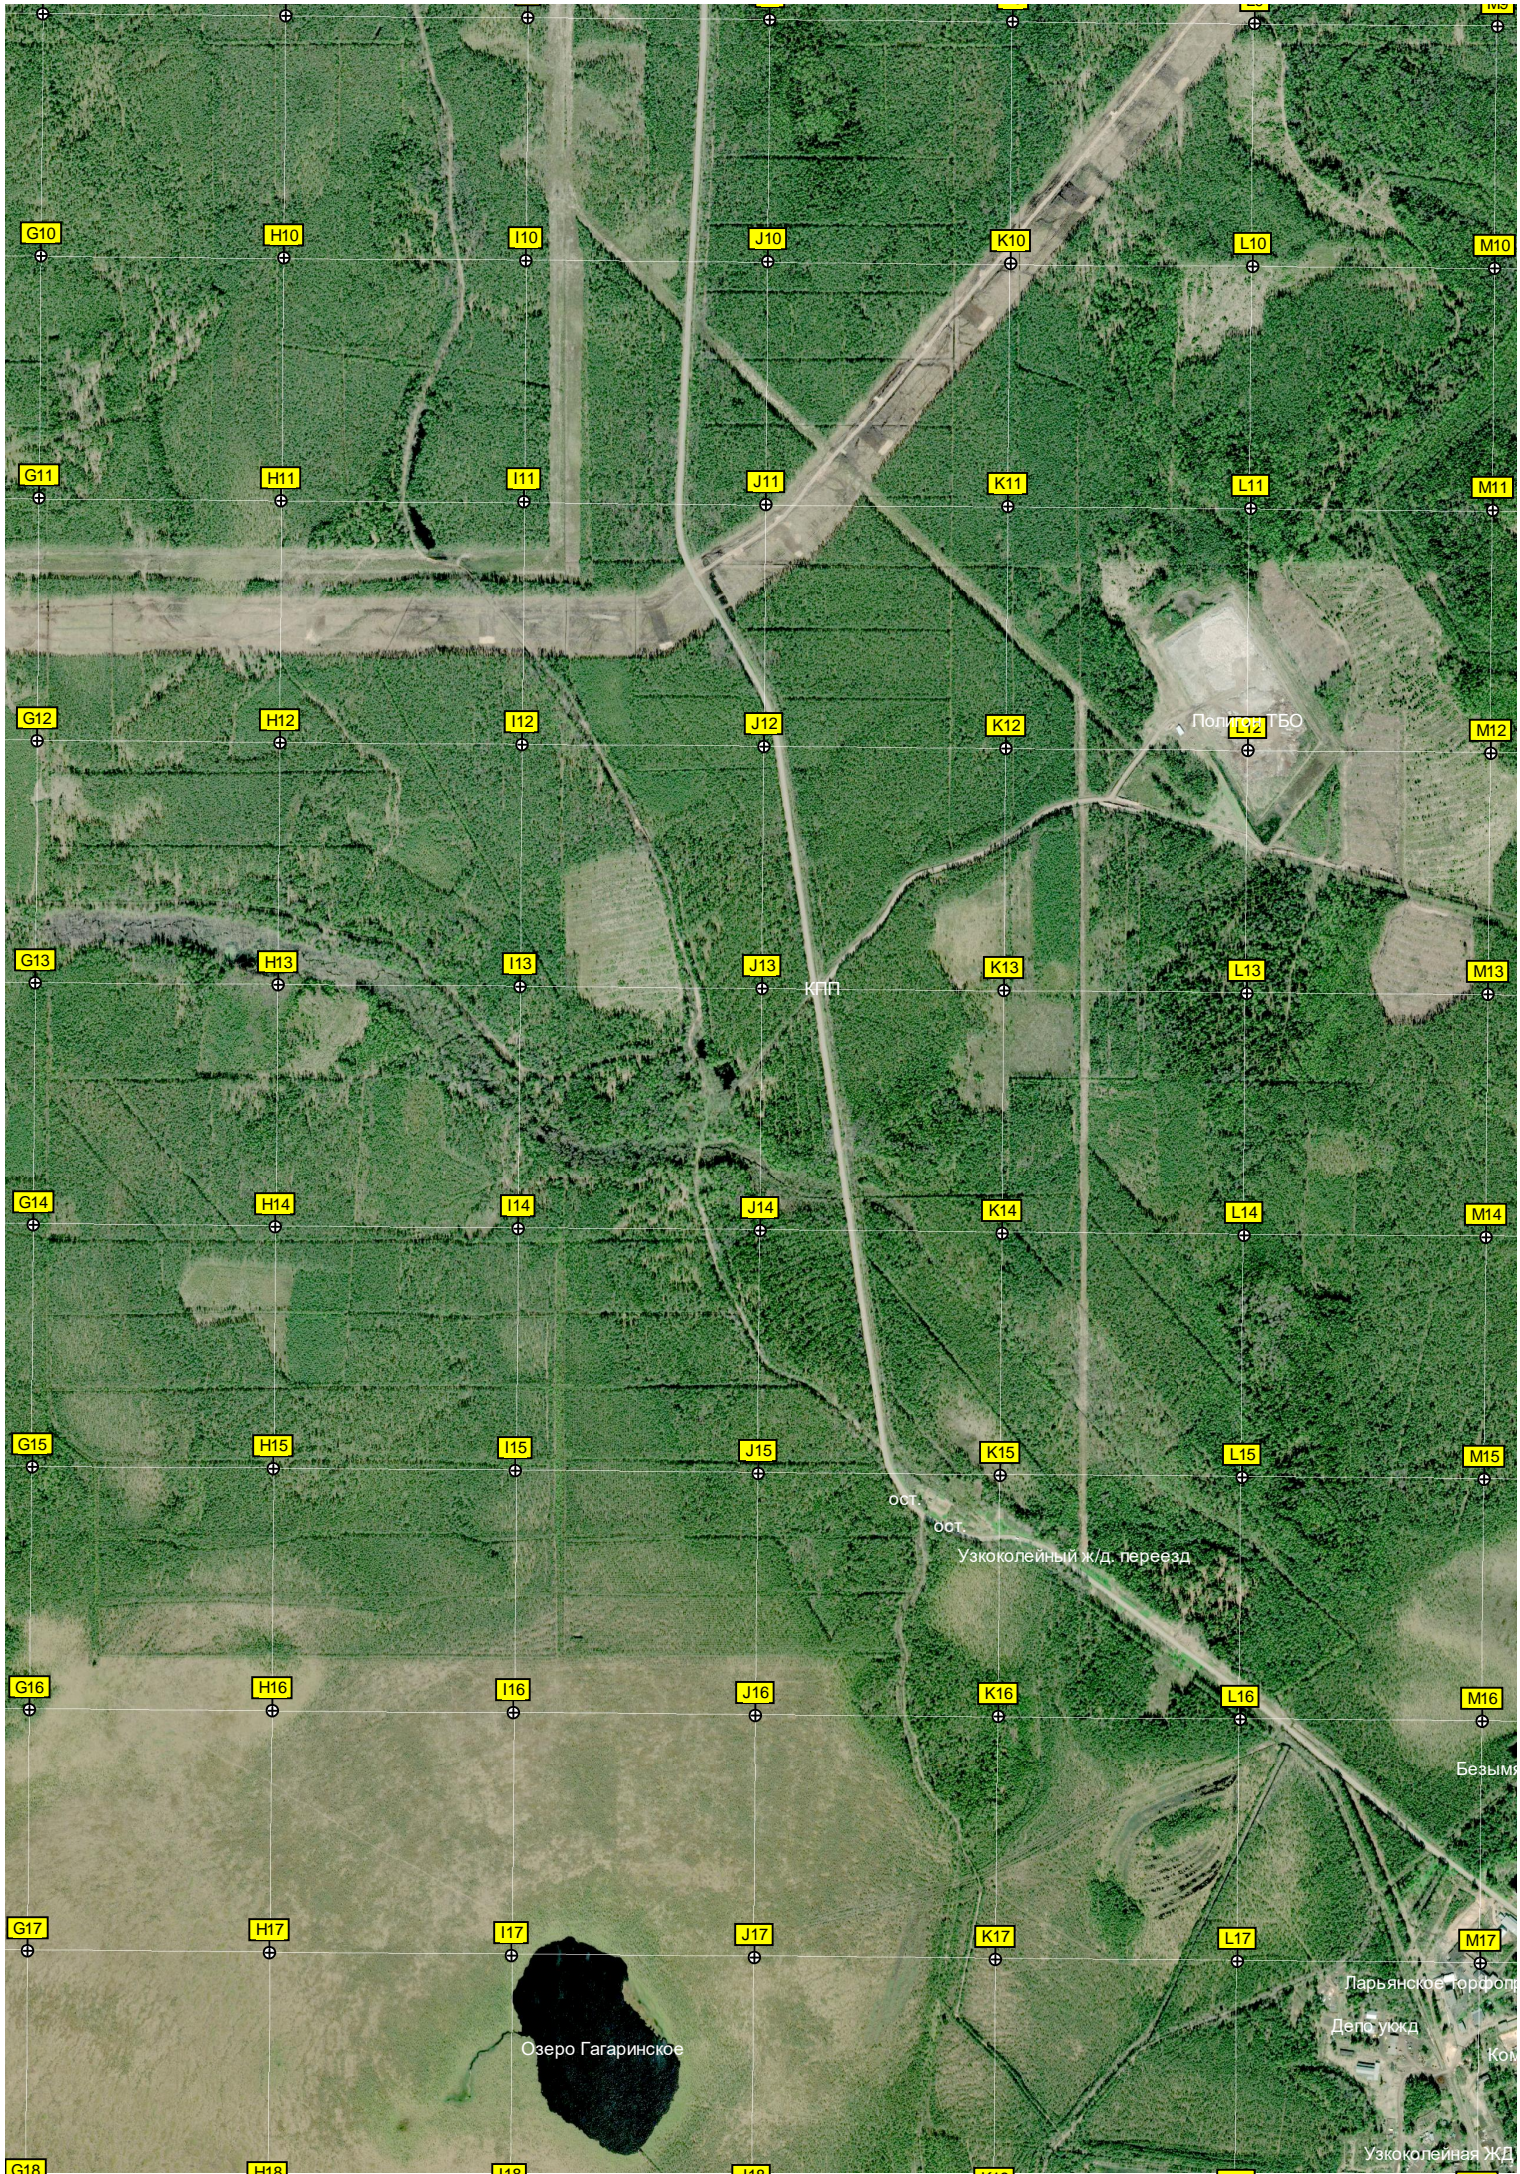

G10 H10 I10 J10 K10 L10 M10  
G11 H11 I11 J11 K11 L11 M11  
G12 H12 I12 J12 K12 L12 M12  
G13 H13 I13 J13 K13 L13 M13  
G14 H14 I14 J14 K14 L14 M14  
G15 H15 I15 J15 K15 L15 M15  
G16 H16 I16 J16 K16 L16 M16  
G17 H17 I17 J17 K17 L17 M17  
G18 H18 I18 J18 K18 L18 M18

Политот ТБО

КПП

ост.  
ост.  
Узкоколейный ж/д. переезд

Озеро Гагаринское

Ларьянское торфоплод.  
Деле уклад

Узкоколейная ЖД

Безымя

Ком



Торфоразработки

пруд  
пруд

предприятие  
Школьная ул., 4  
Комсомольская ул., 96  
Комсомольская ул., 8  
станция





T9

U9

V9

W9

X9

Y9

T10

U10

V10

W10

X10

Y10

T11

U11

V11

W11

X11

Y11

T12

U12

V12

W12

X12

Y12

T13

U13

V13

W13

X13

Y13

T14

U14

V14

W14

X14

Y14

T15

U15

V15

W15

X15

Y15

T16

U16

V16

W16

X16

Y16

T17

U17

V17

W17

X17

Y17

Остров

Парковка

Северо-восточный корпус Антониево-Дымского мужского монастыря

Братский корпус Антониево-Дымского монастыря


Антониево-Дымский мужской монастырь


Святой крест на Дымском озере

Озеро Дымское

Геодезическая вышка

Муляво

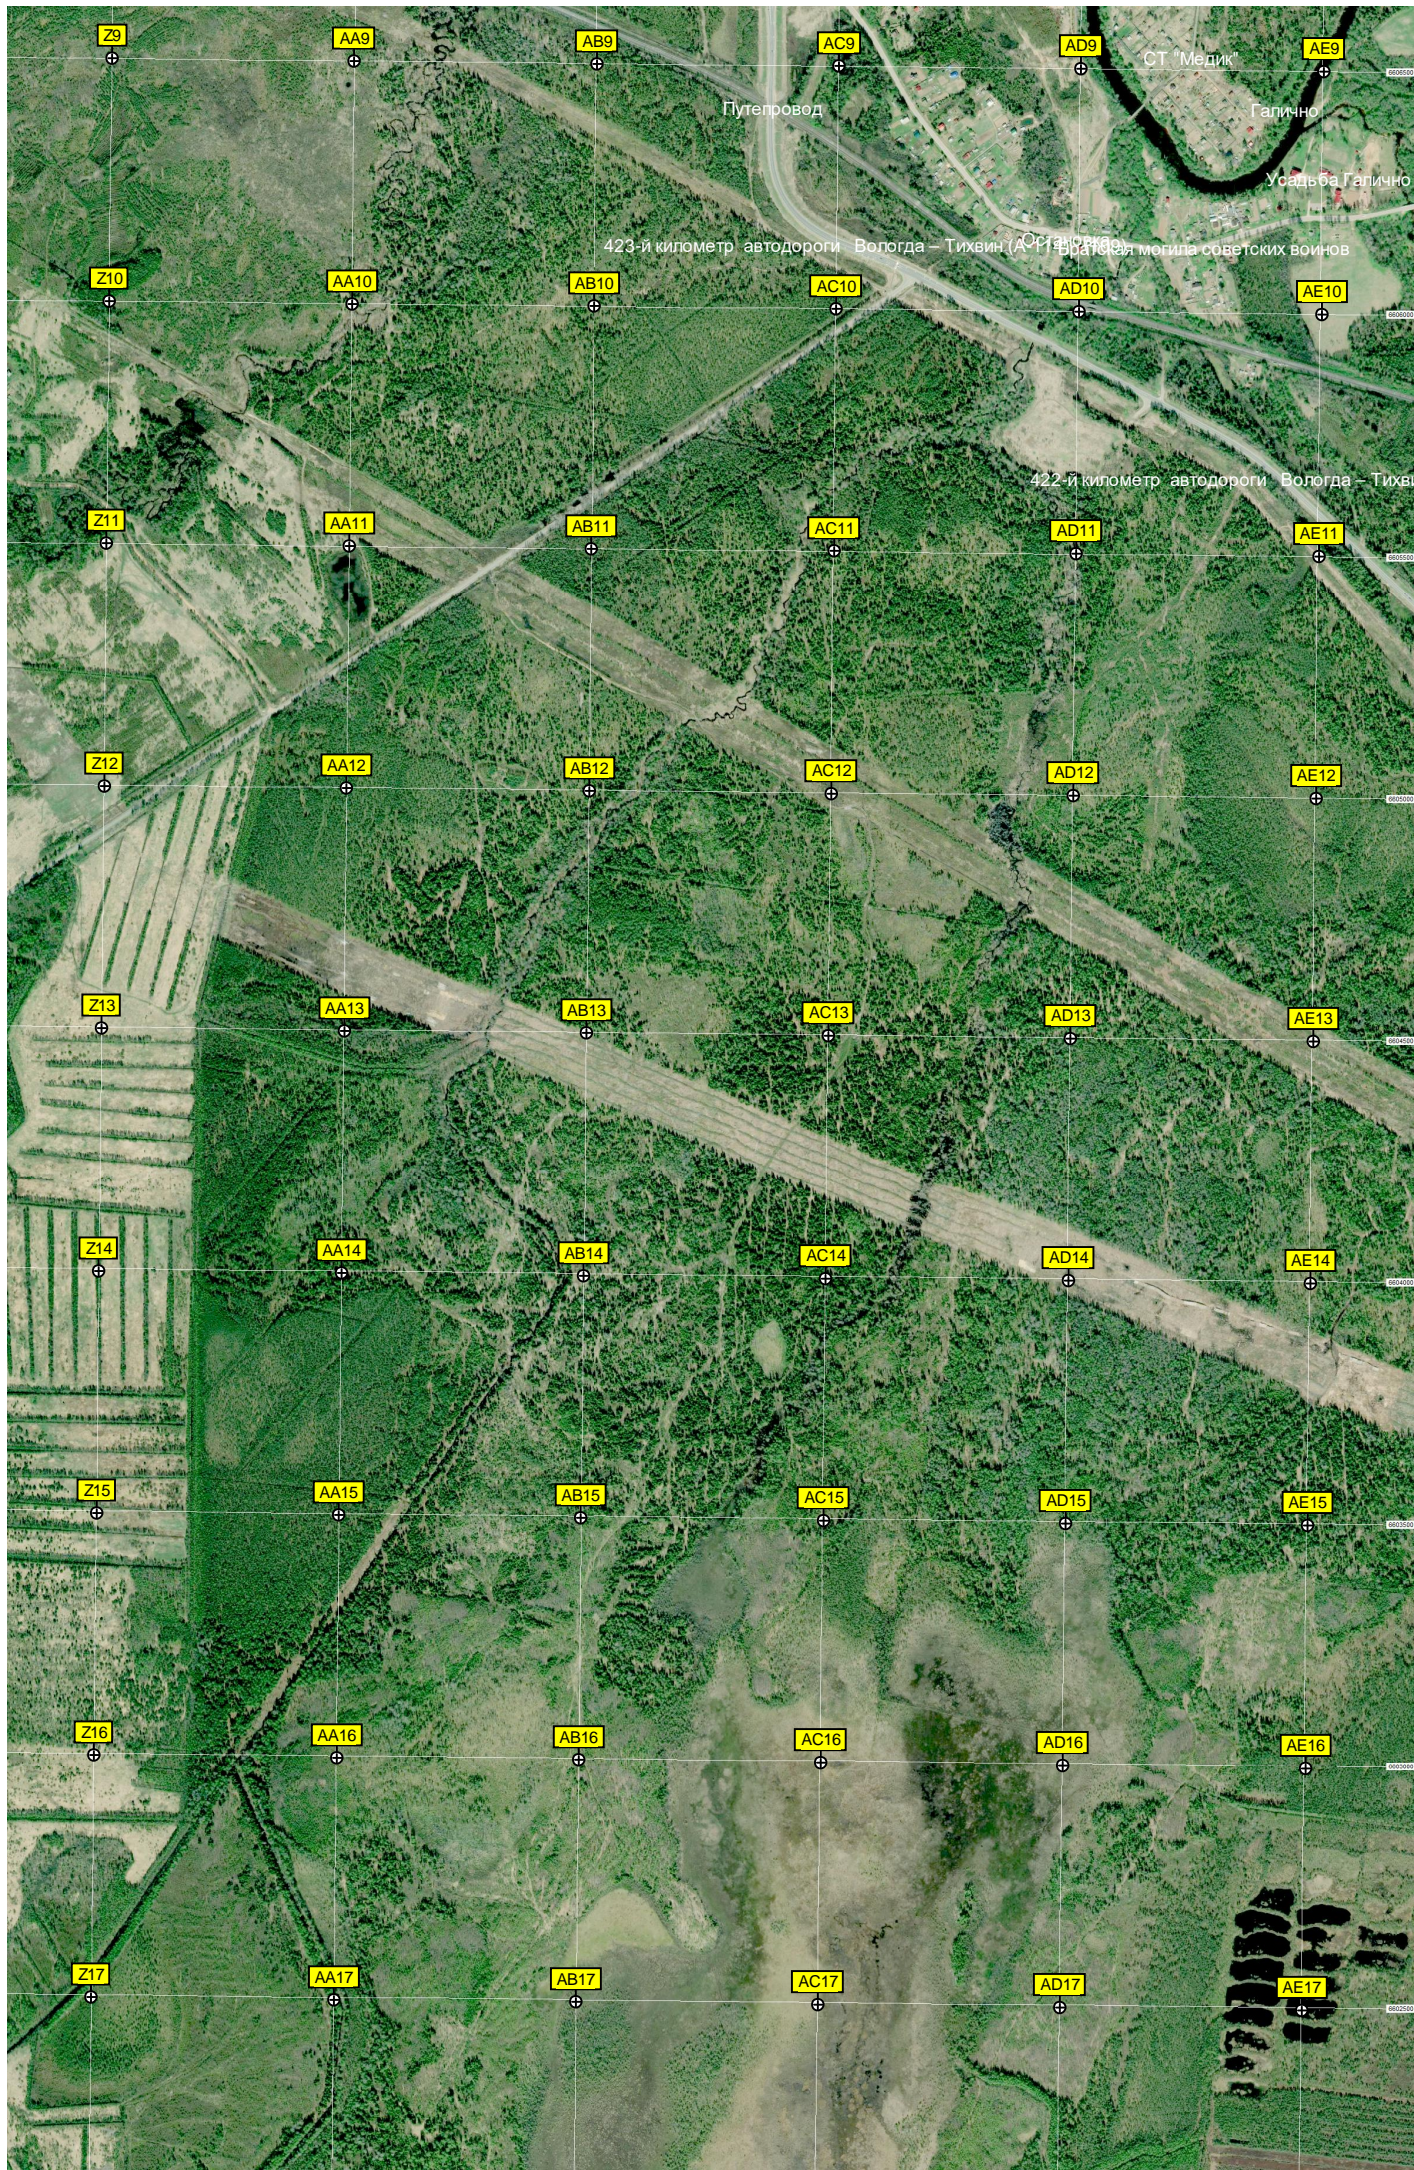

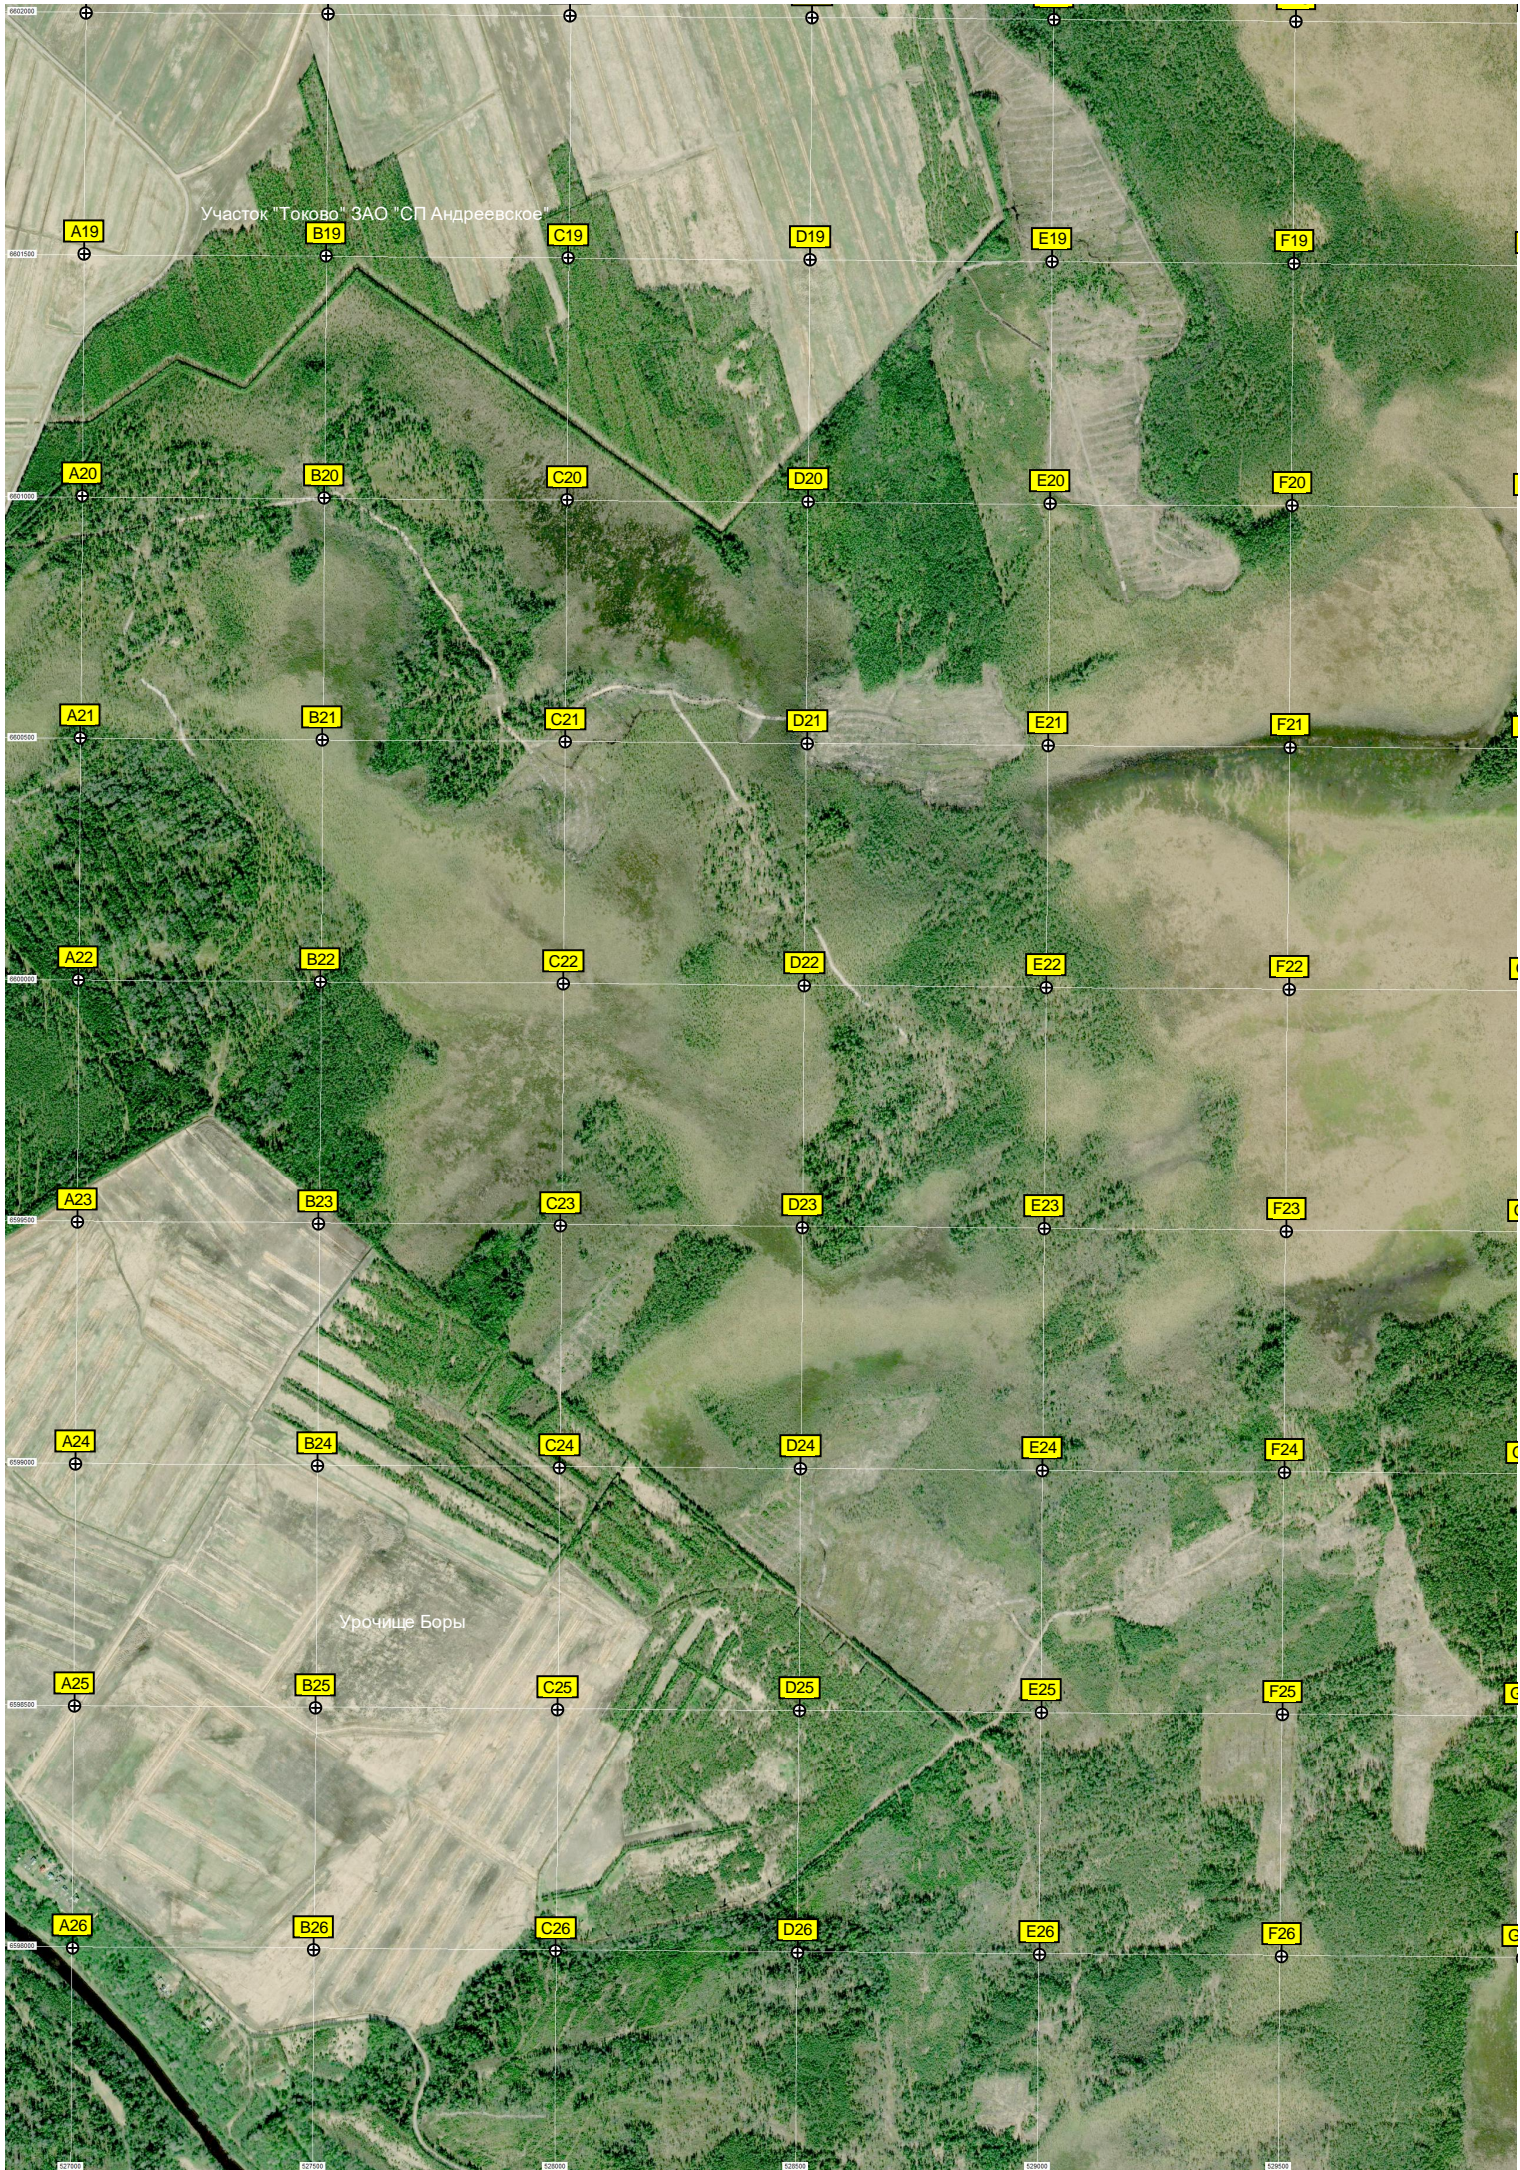

Участок "Токово" ЗАО "СП Андреевское"

Урочище Боры

A19

B19

C19

D19

E19

F19

A20

B20

C20

D20

E20

F20

A21

B21

C21

D21

E21

F21

A22

B22

C22

D22

E22

F22

A23

B23

C23

D23

E23

F23

A24

B24

C24

D24

E24

F24

A25

B25

C25

D25

E25

F25

A26


B26

C26

D26


E26

F26

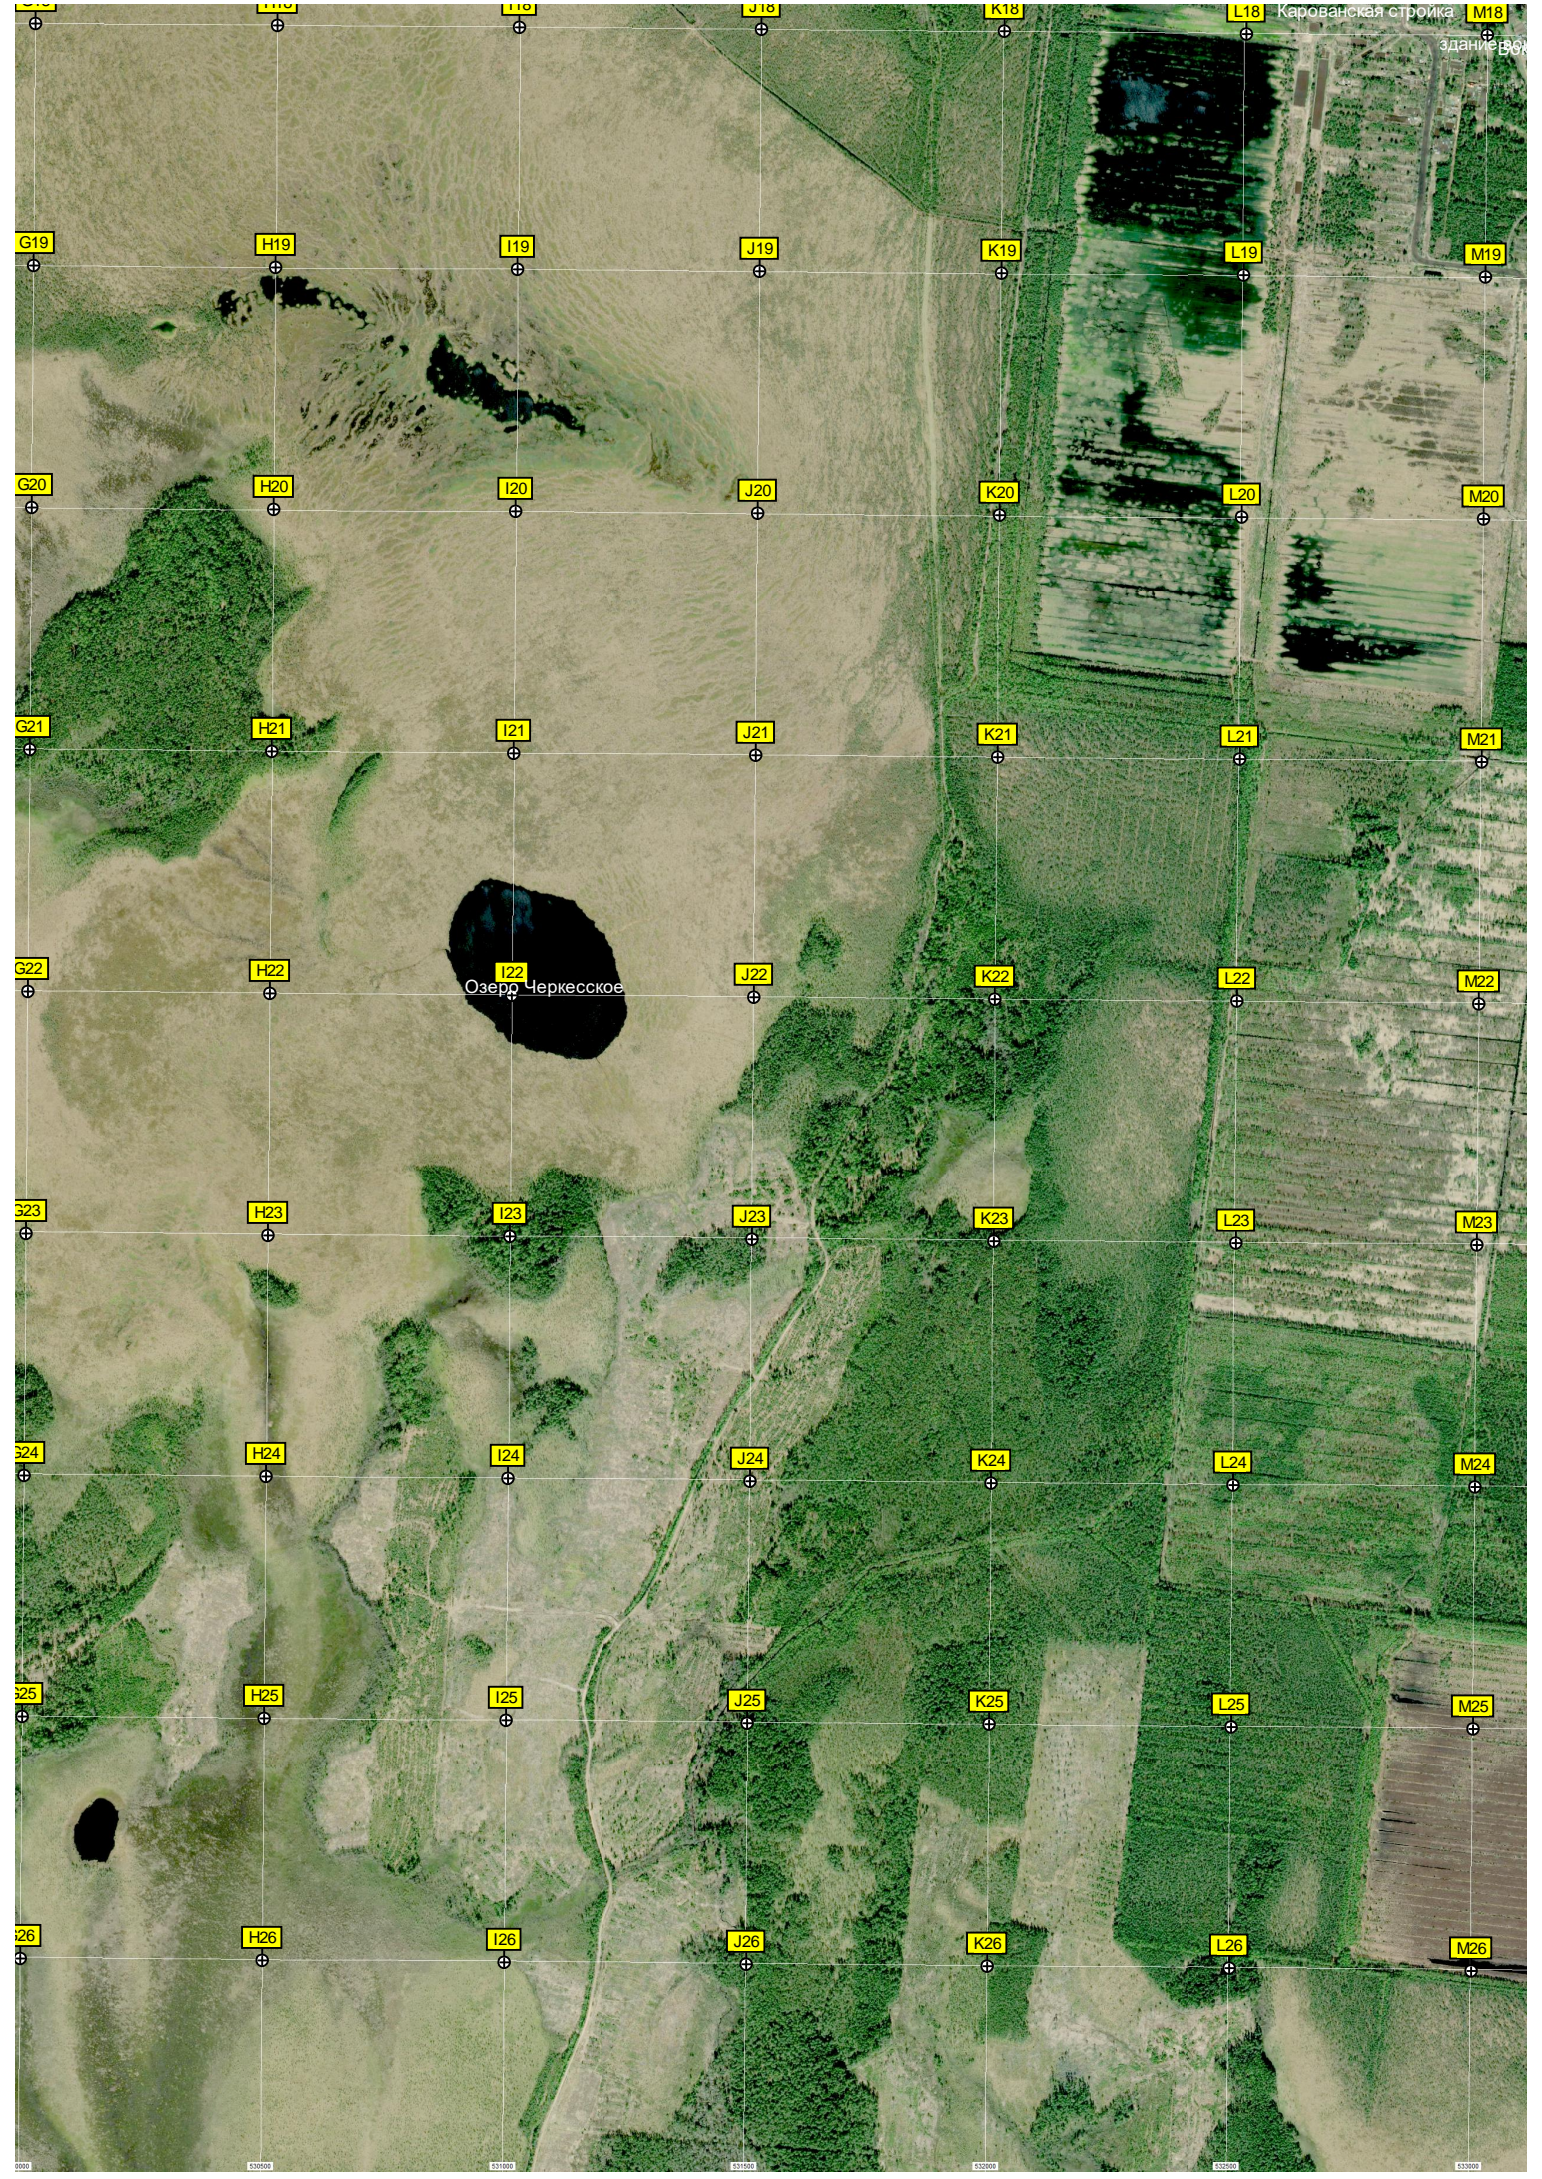

Карованская стройка  
здание 56

Озеро Черкесское

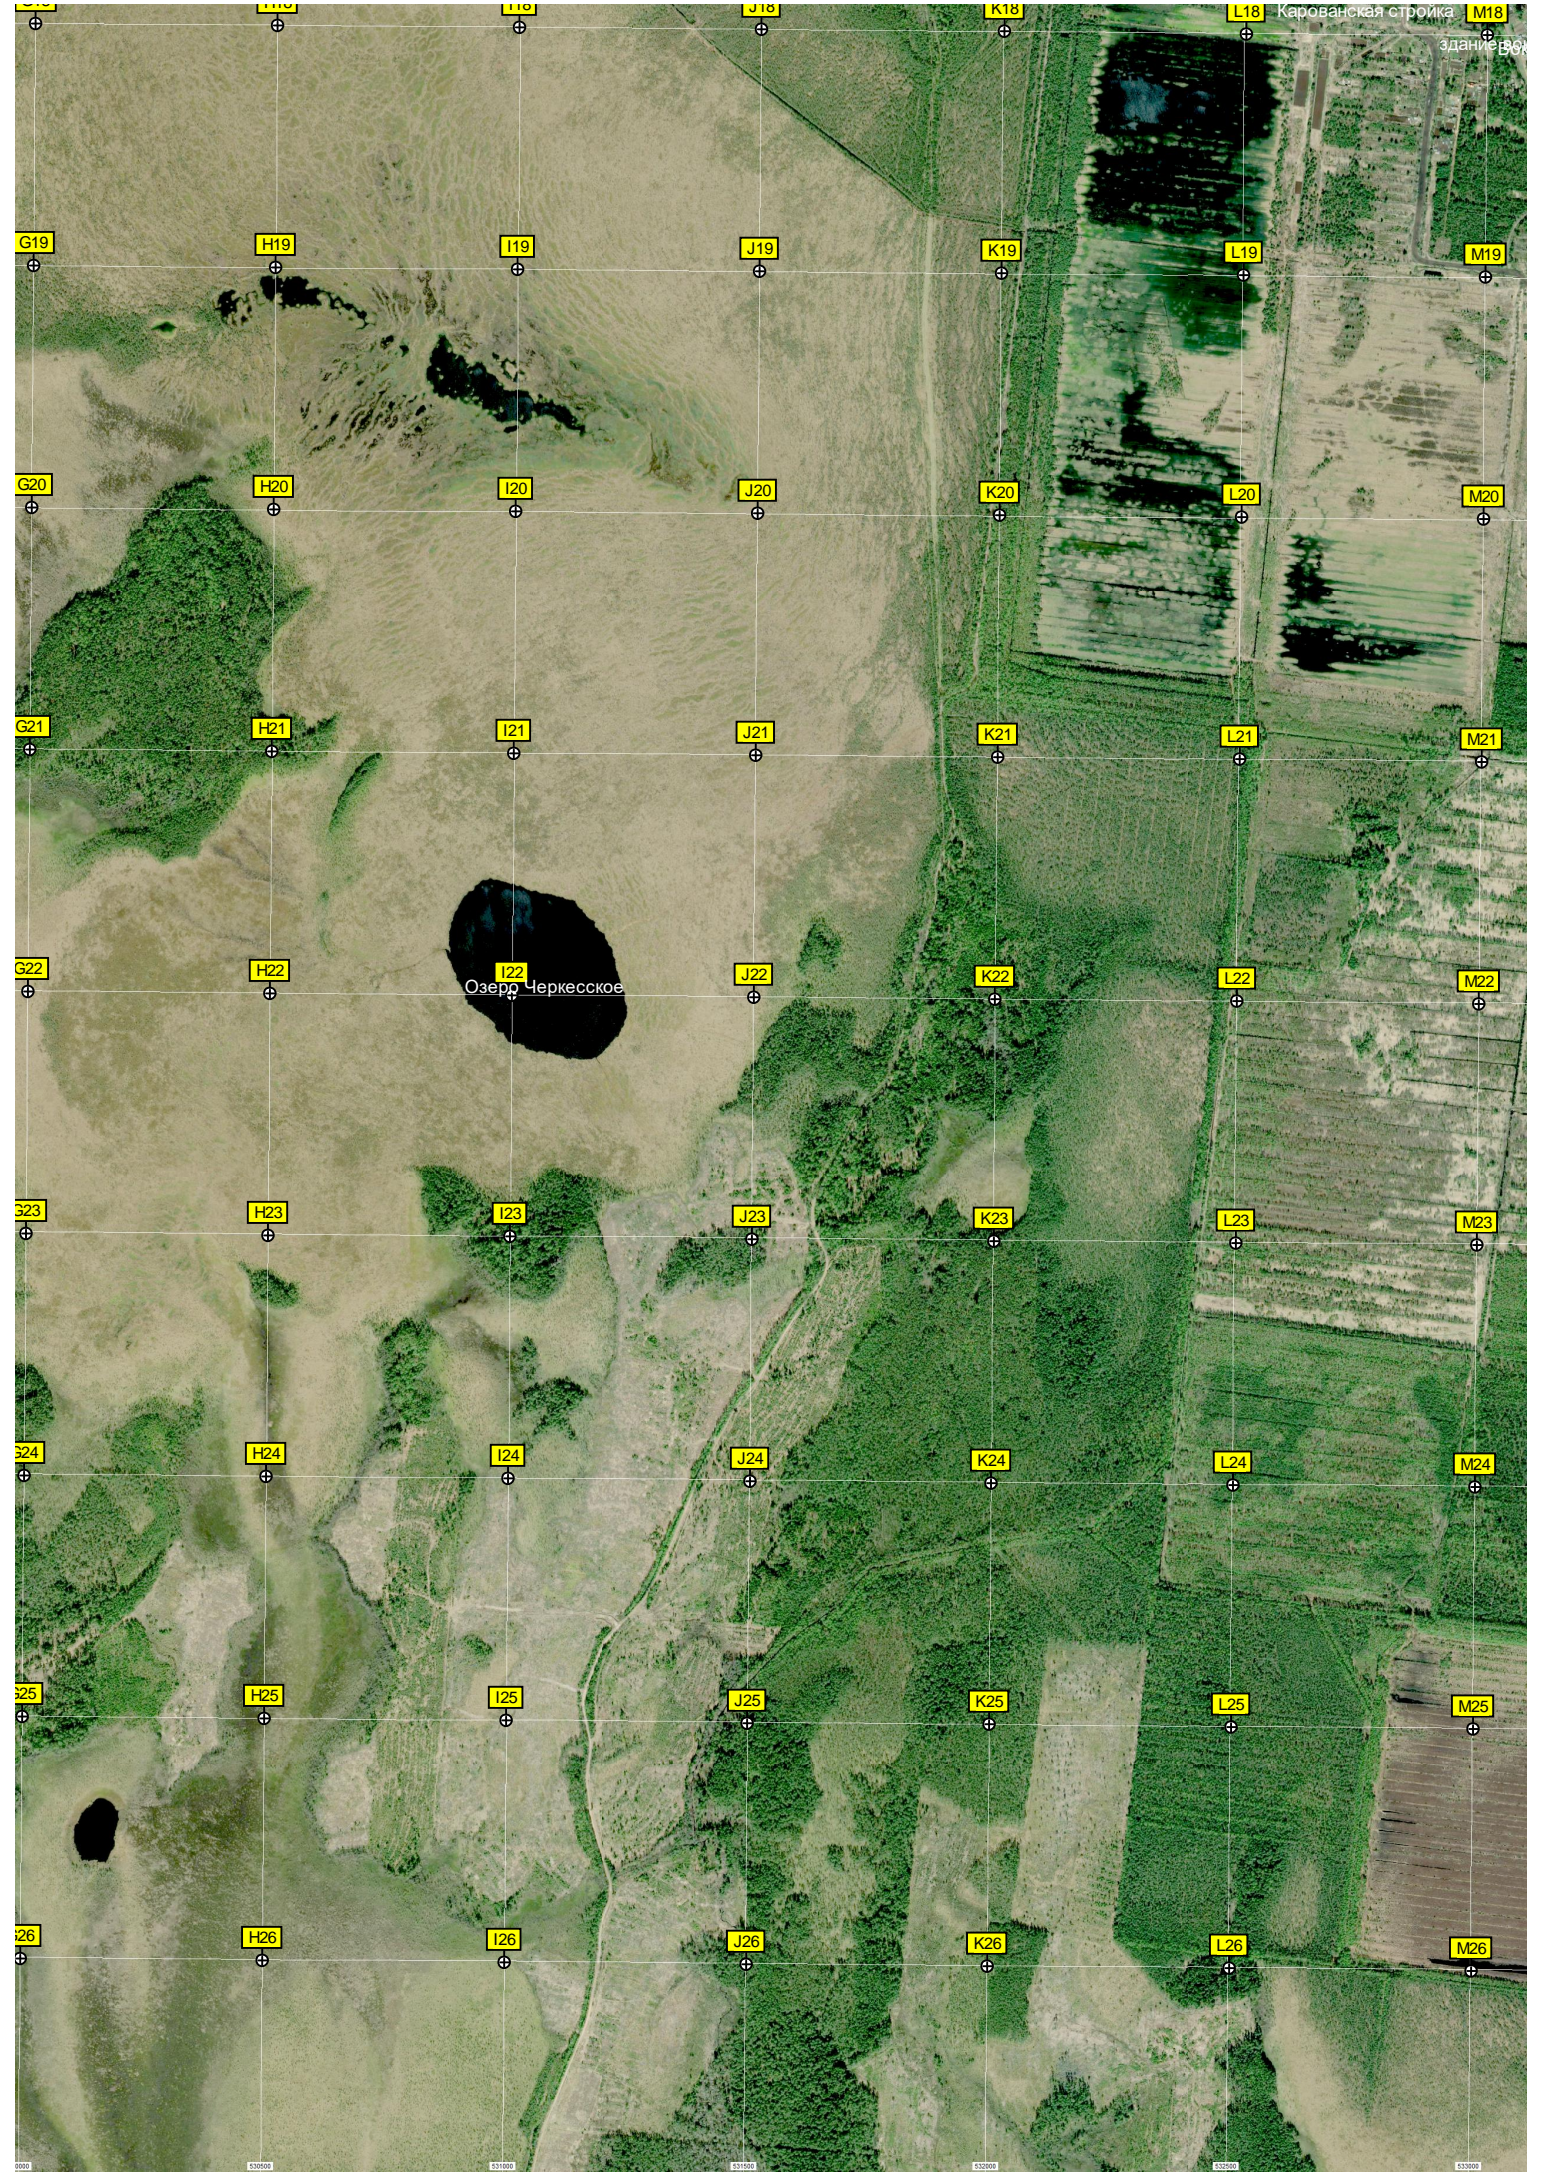

53000 53100 53200 53300 53400 53500 53600



Комсомольская ул. 7

Больничная ул. 2

Весовая

станция

535000


534000

534000

535000

535000

536000

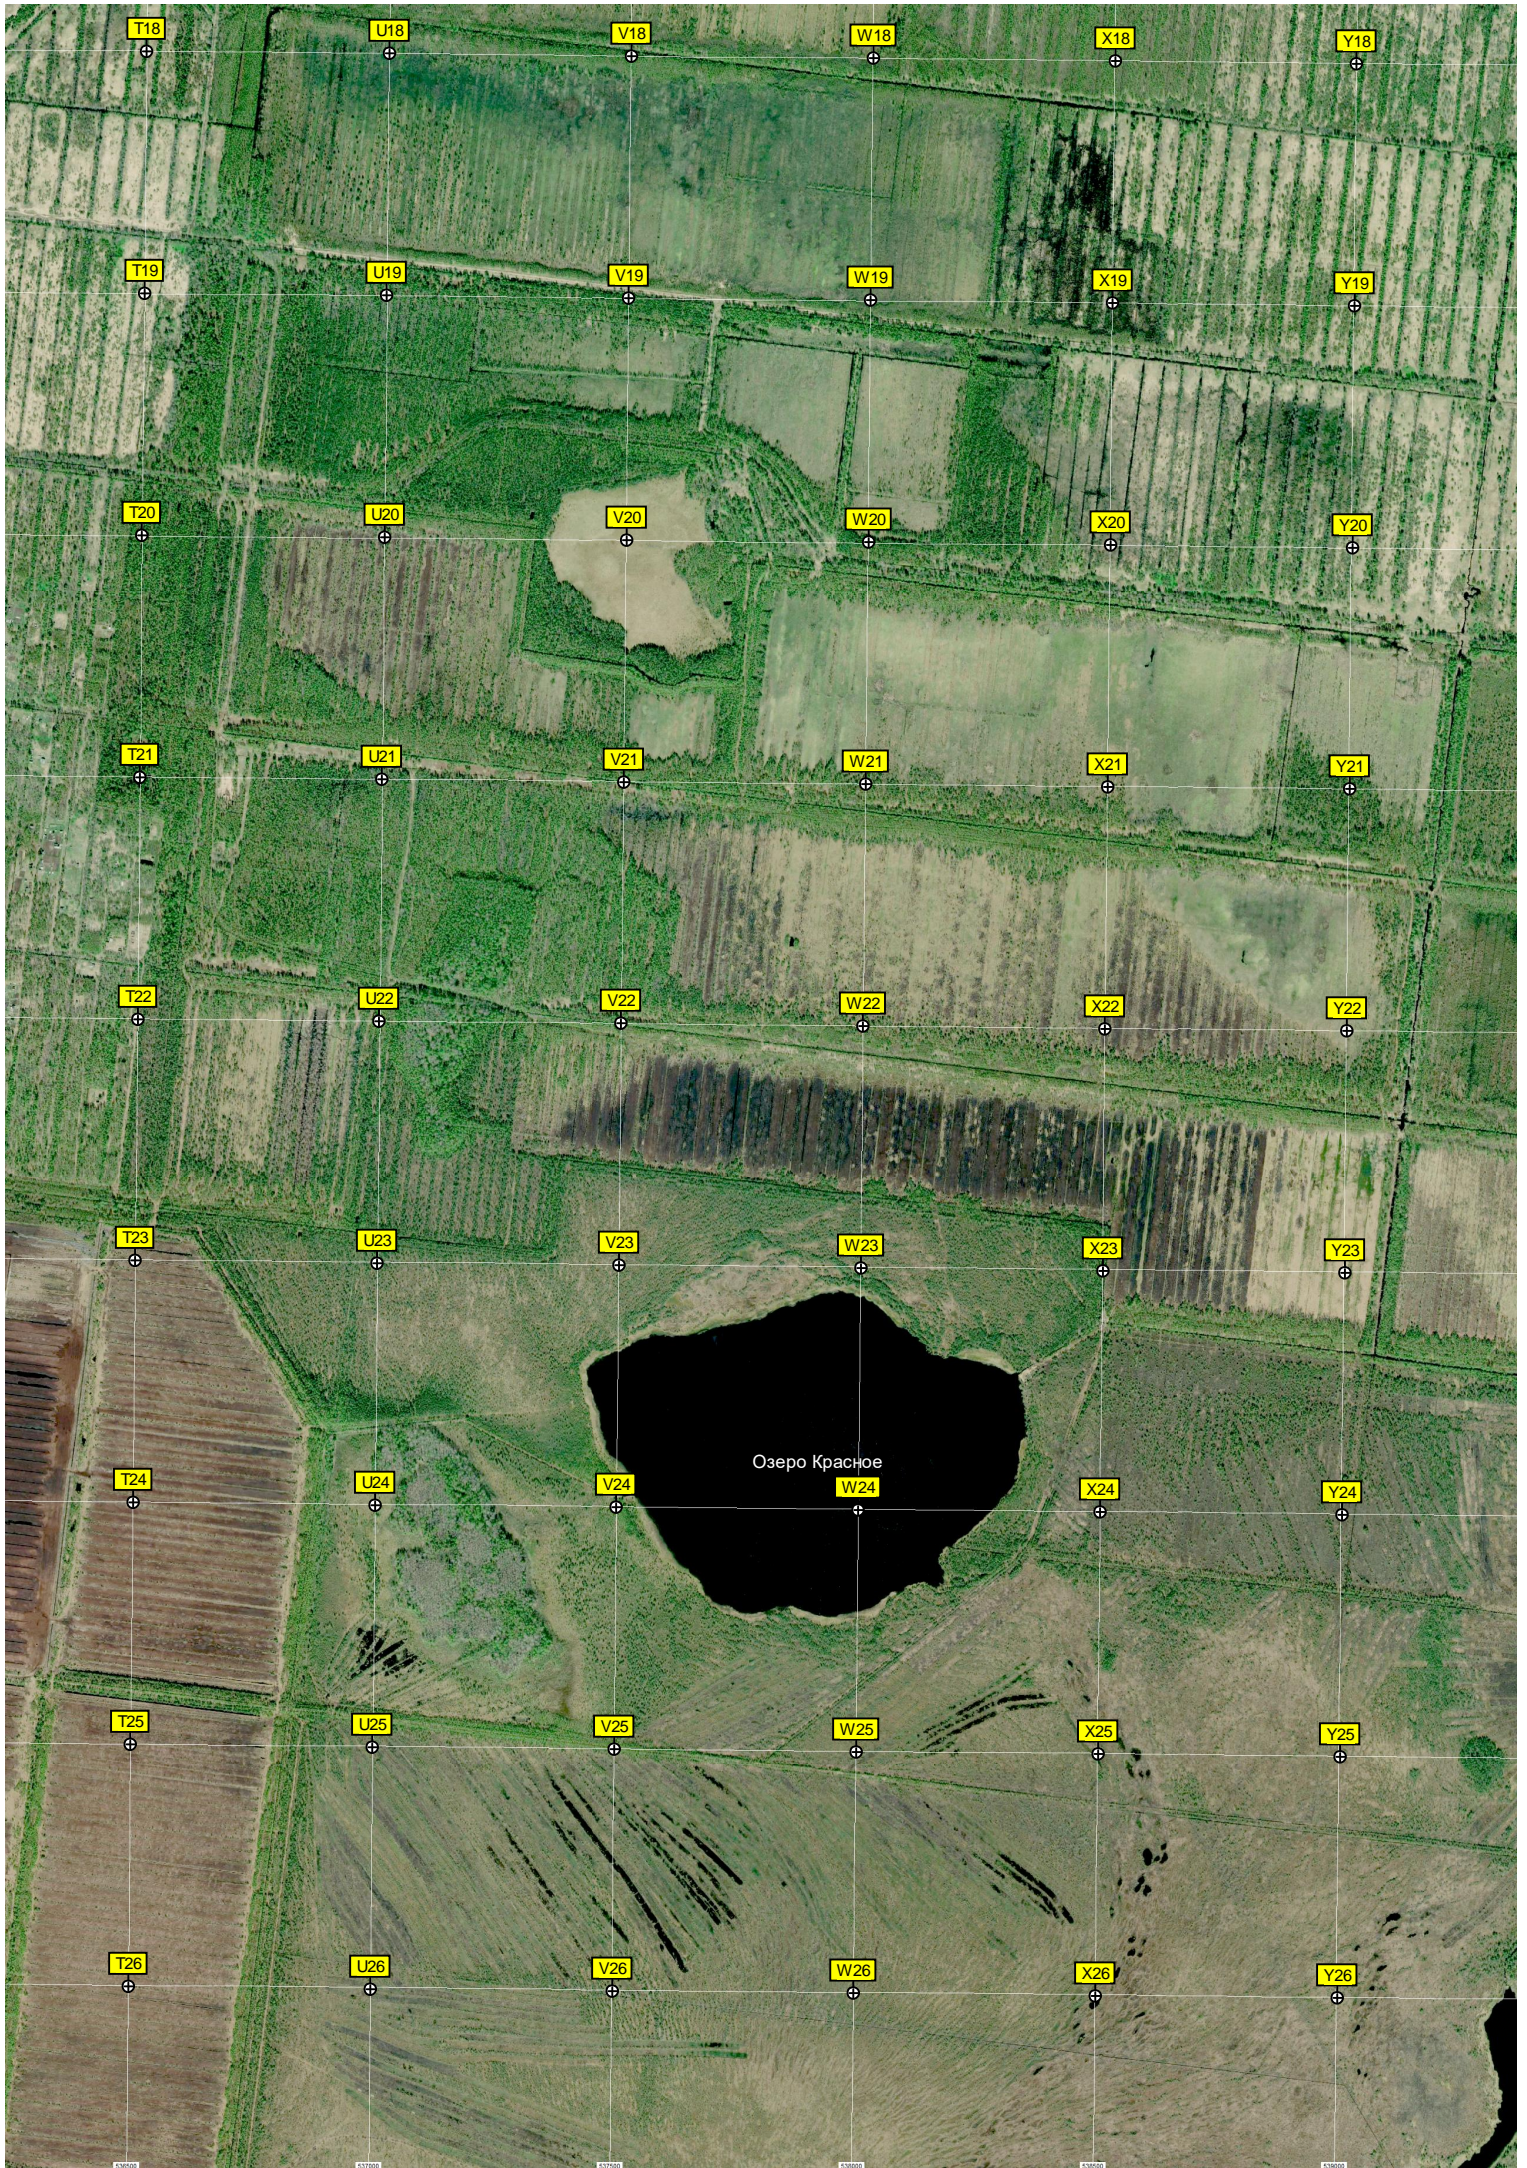

Озеро Красное

W24

T18

U18

V18

W18

X18

Y18

T19

U19

V19

W19

X19

Y19

T20

U20

V20

W20

X20

Y20

T21

U21

V21

W21

X21

Y21

T22

U22

V22

W22

X22

Y22

T23

U23

V23

W23

X23

Y23

T24

U24

V24

W24

X24

Y24

T25

U25

V25

W25

X25

Y25

T26

U26

V26

W26

X26

Y26

