

621000

621500

622000

622500

623000

6443500

6445000

6446500

6448000

6449500

6441000

6440500

S1

T1

U1

V1

W1

S2

T2

U2

V2

W2

S3

T3

U3

V3

W3

S4

T4

U4

V4

W4

S5

T5

U5

V5

W5

S6

T6

U6

V6

W6

у дороги

СМ

ще

Пляж (Свинарник)

Погреб

Футбольное поле  
Спортивная площадка и погреб

Таксофон ОАО «Центр Телеком»

Мисково

Пруд

ул. Некрасова, 11

ул. Пушкина, 1

ул. Некрасова 31. подстанция

Бывший филиал фабрики 10 Октября 1961

Старая котельная

Очистные канализационные сооружения

Бывший дивизион С-75


ост.


Бетонный полуразрушенный мост  
Мост через реку Межа


Мисковская пилорама

Озеро Глушица

Пруд ДПСУ-1

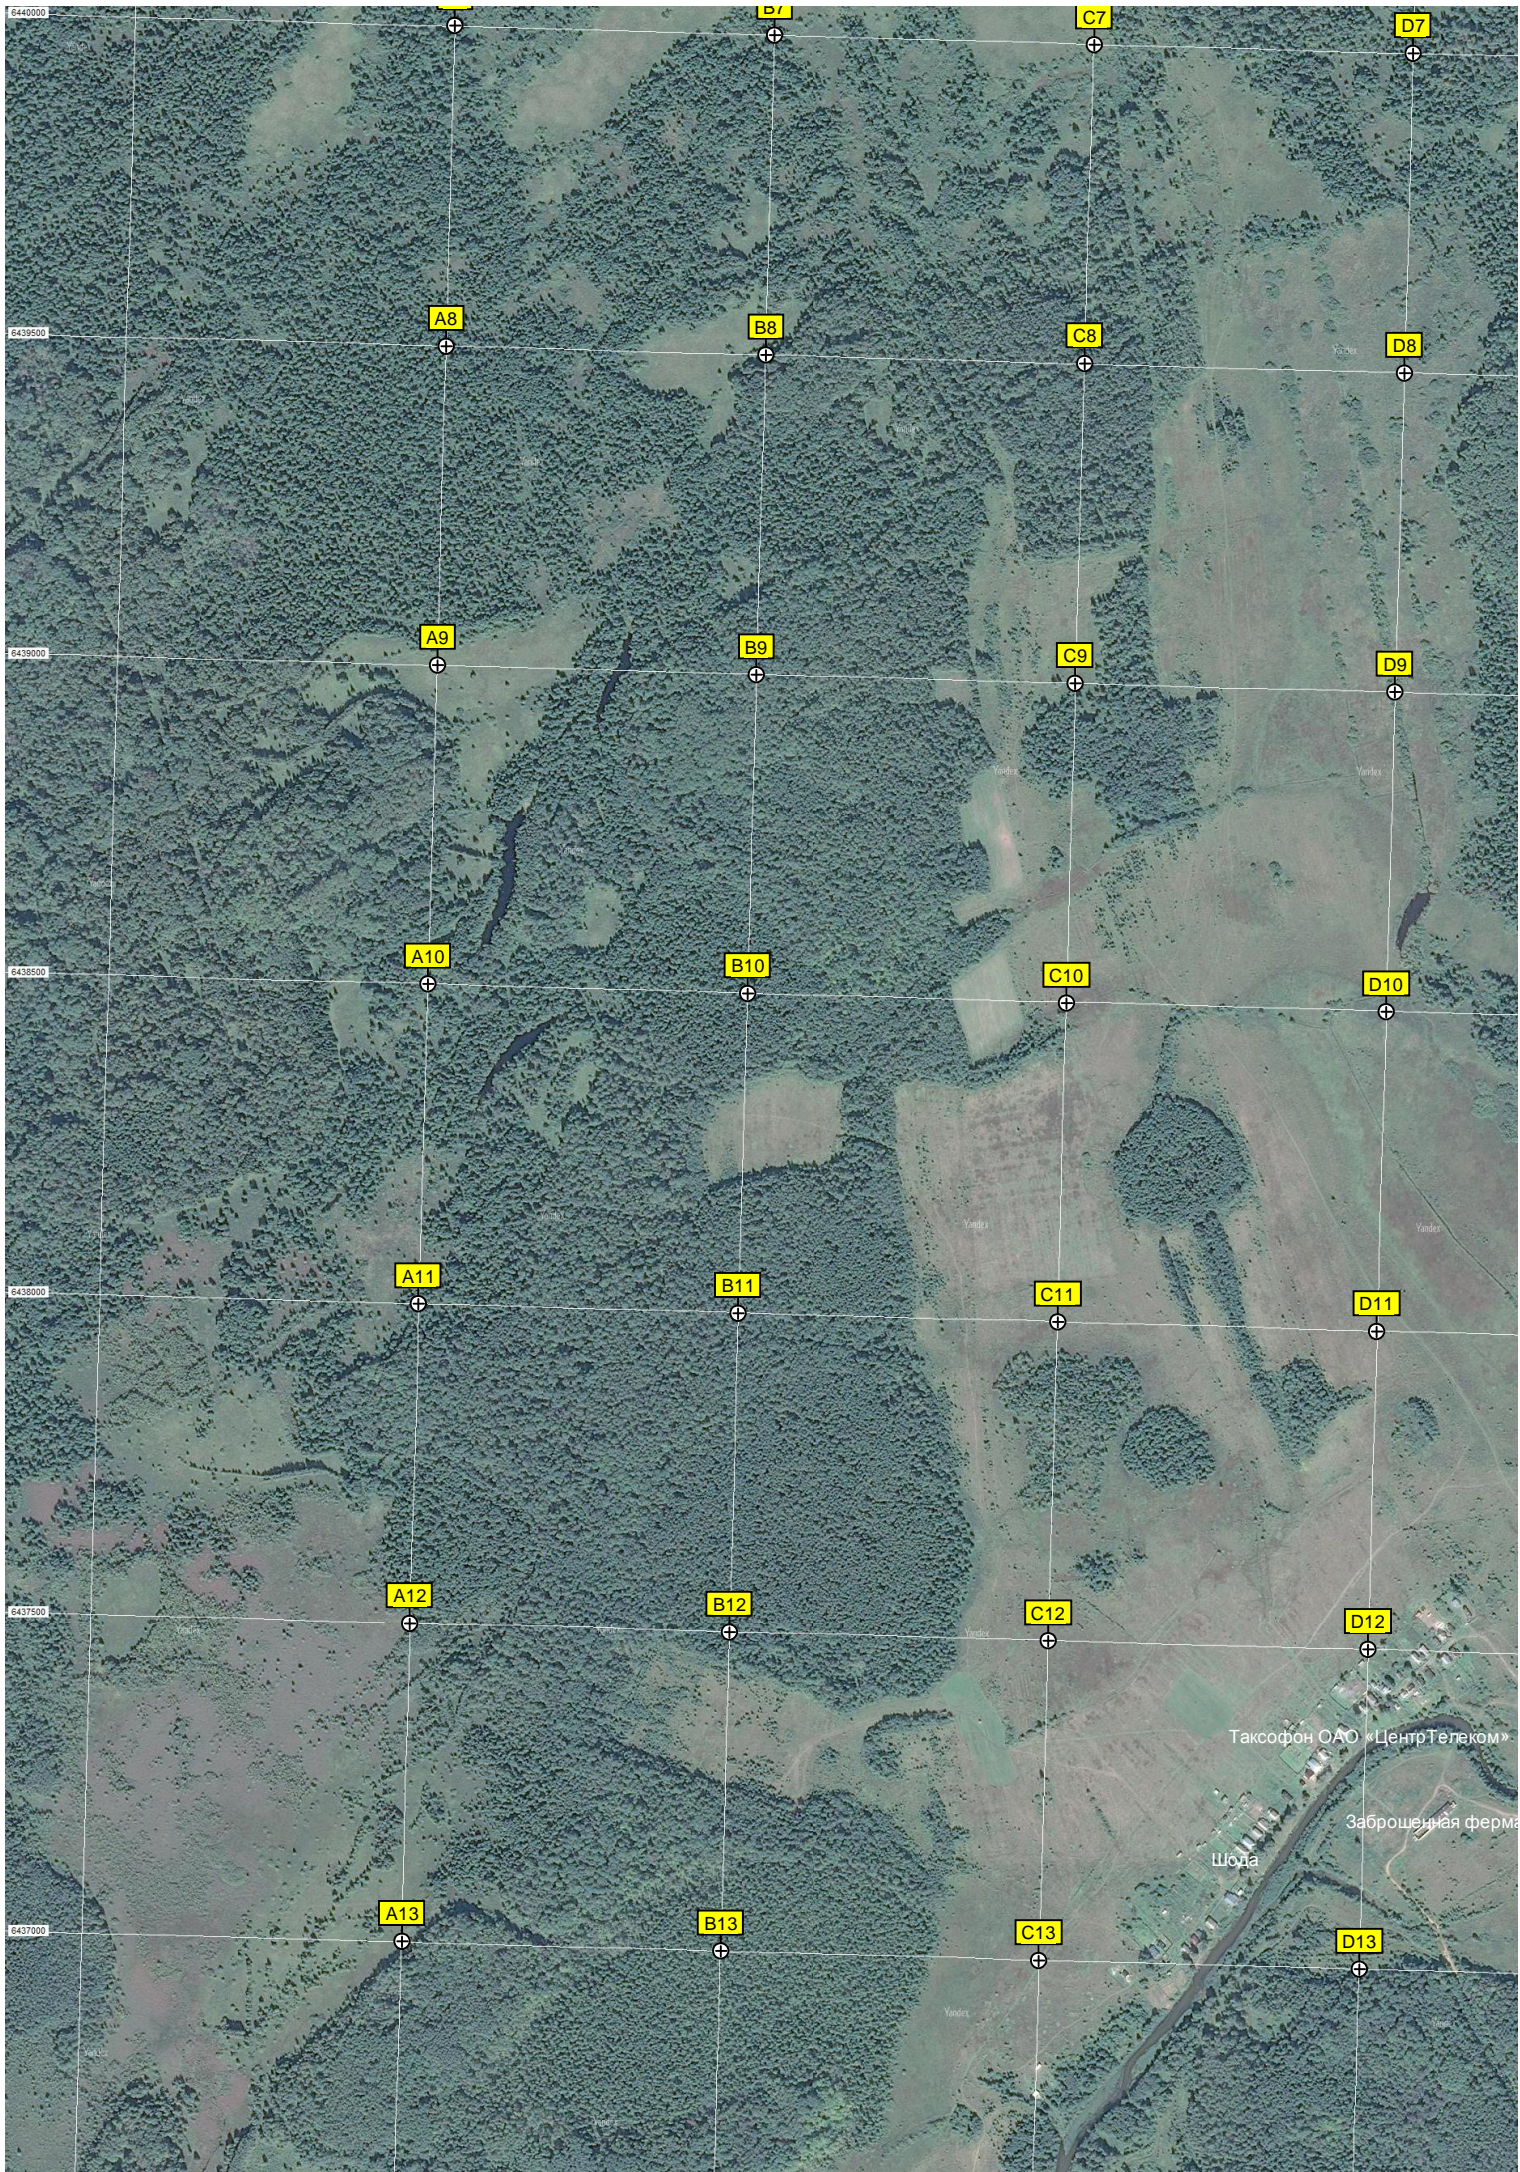

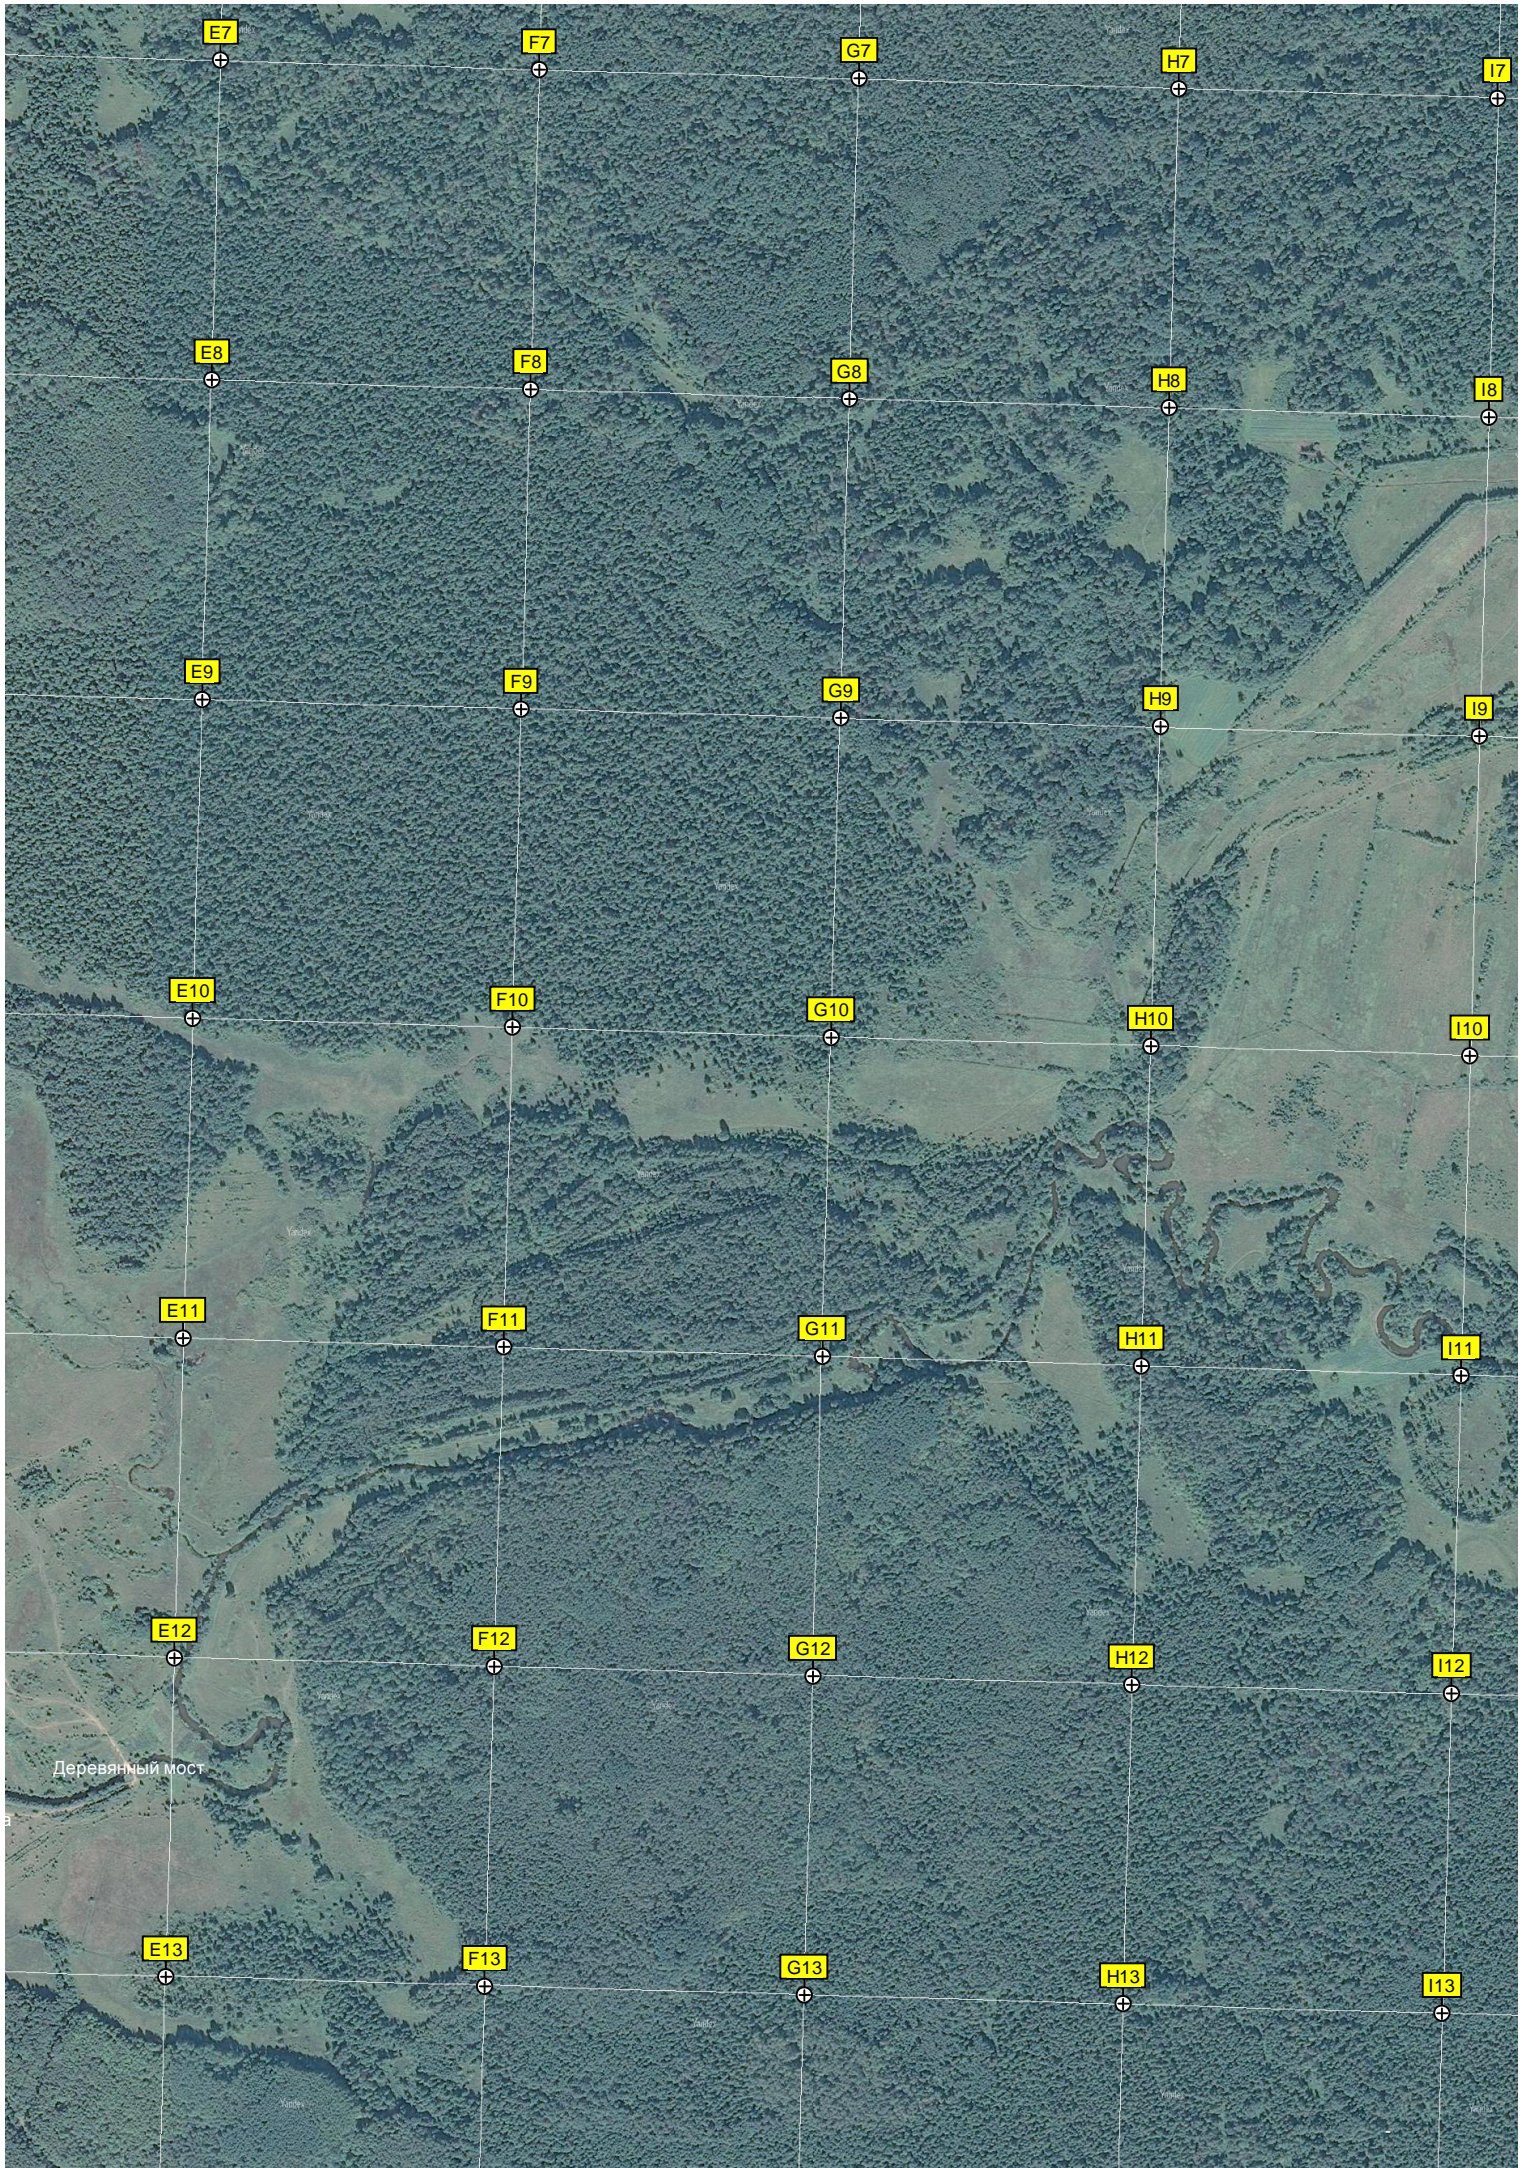

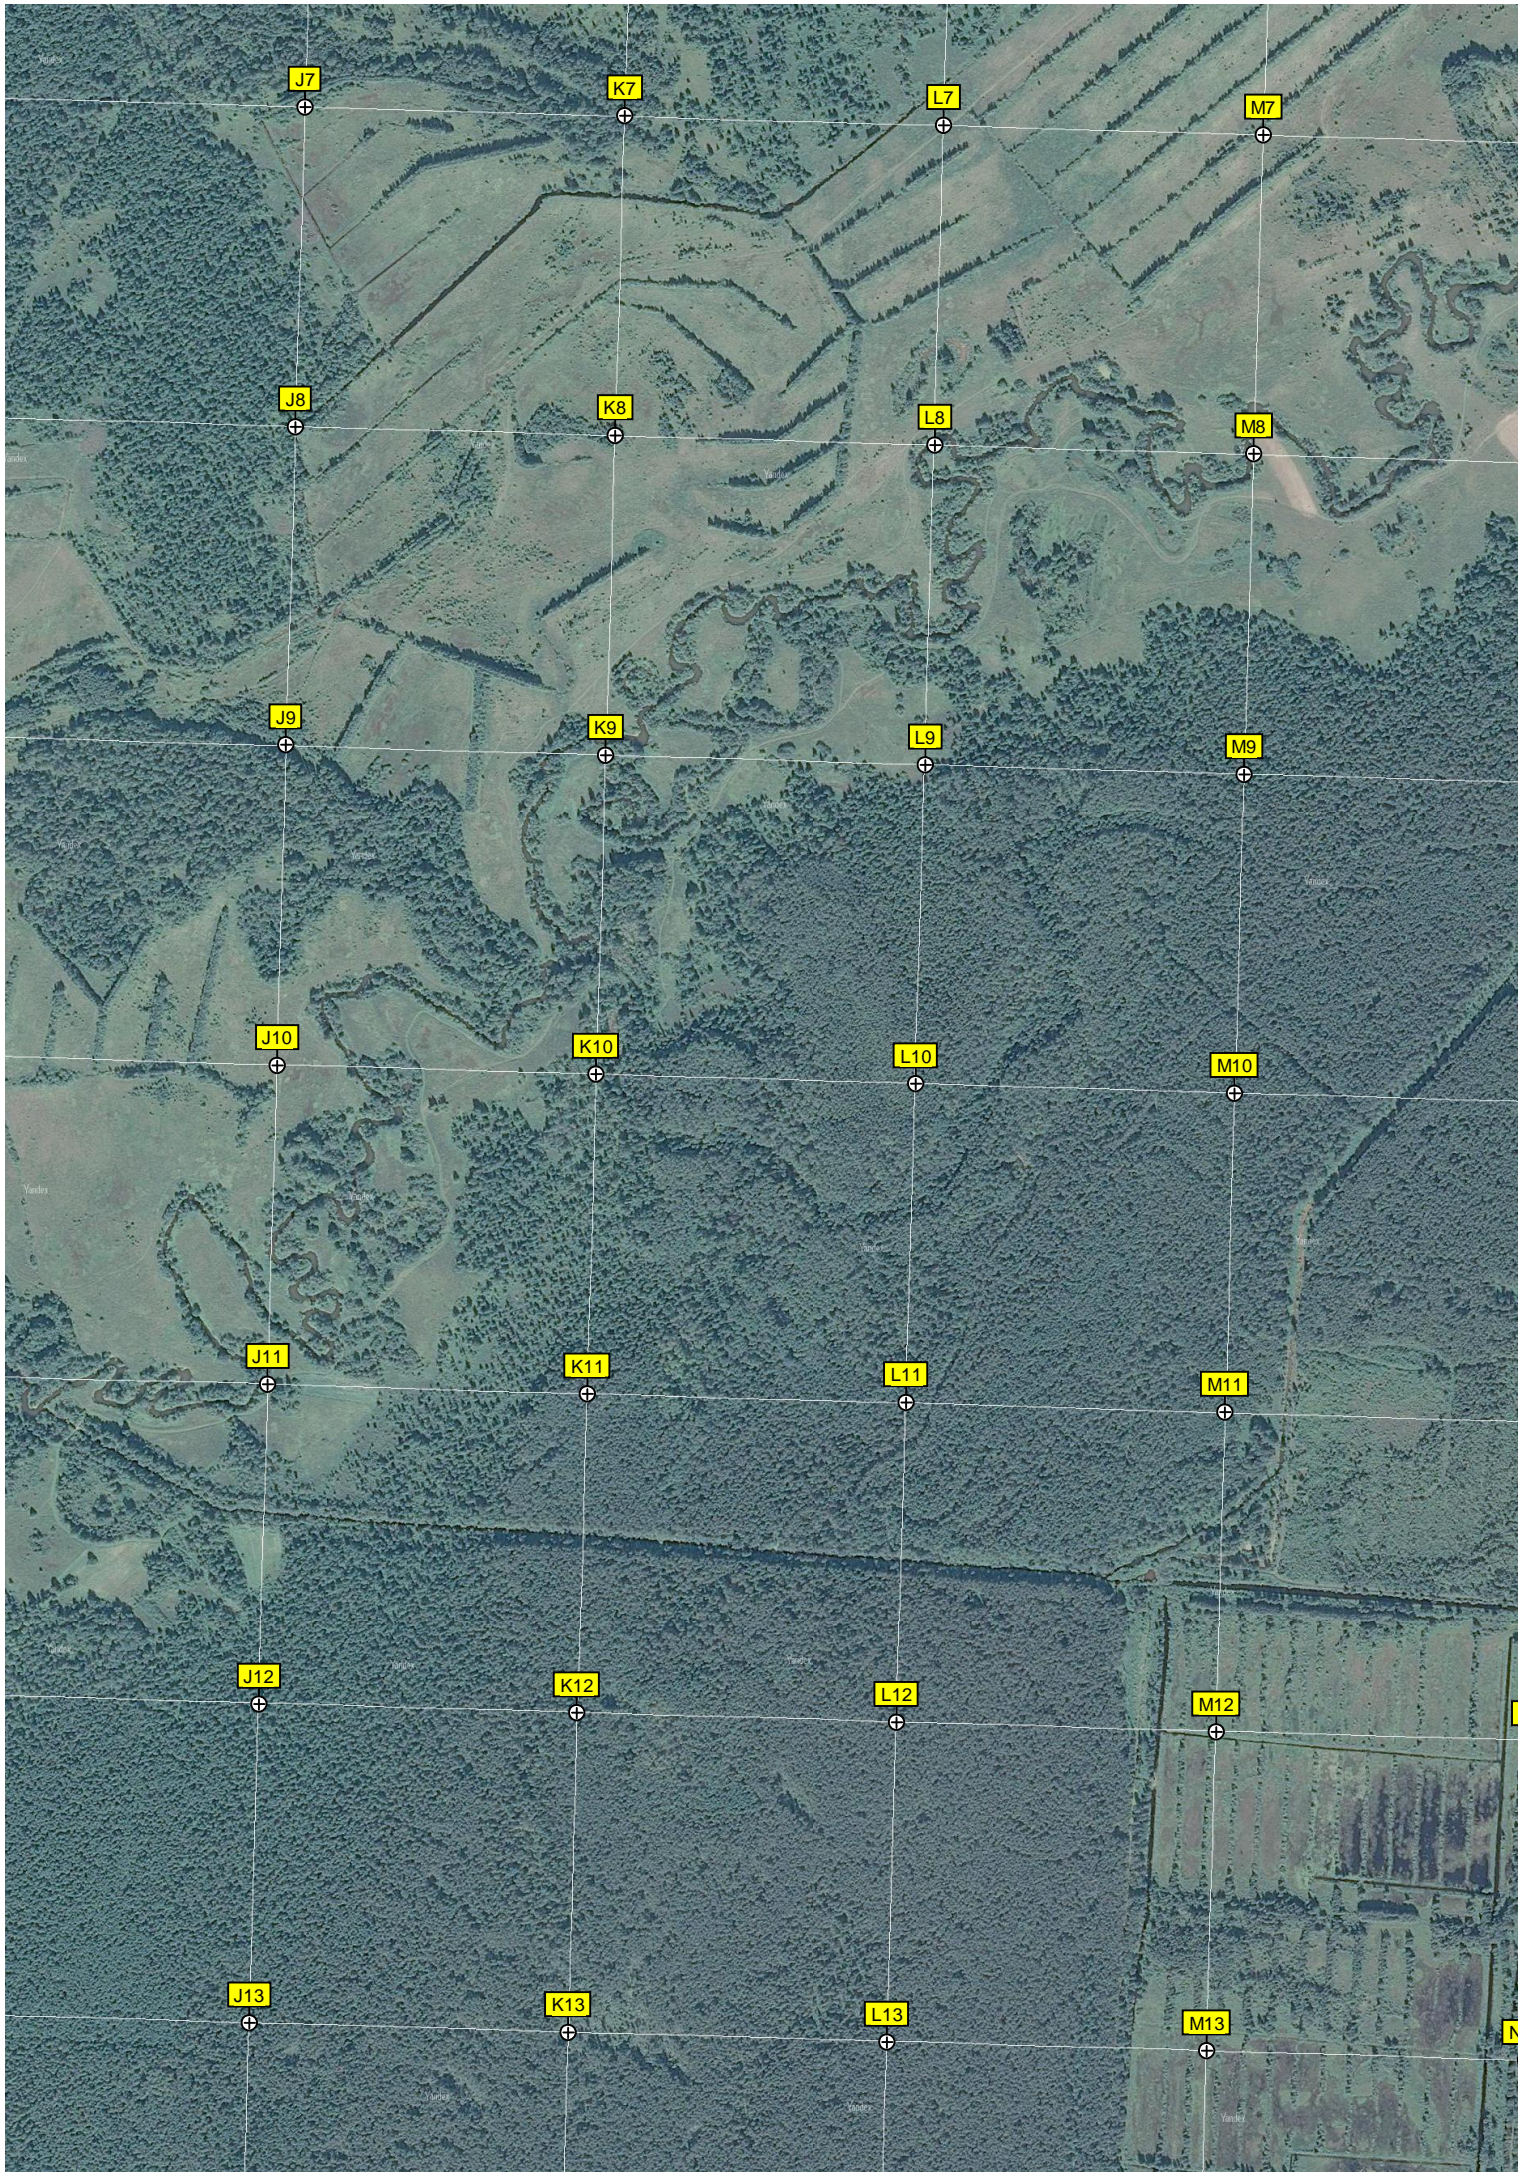

J7

K7

L7

M7

J8

K8

L8

M8

J9

K9

L9

M9

J10

K10

L10

M10

J11

K11

L11

M11

J12

K12

L12

M12


J13

K13

L13

M13



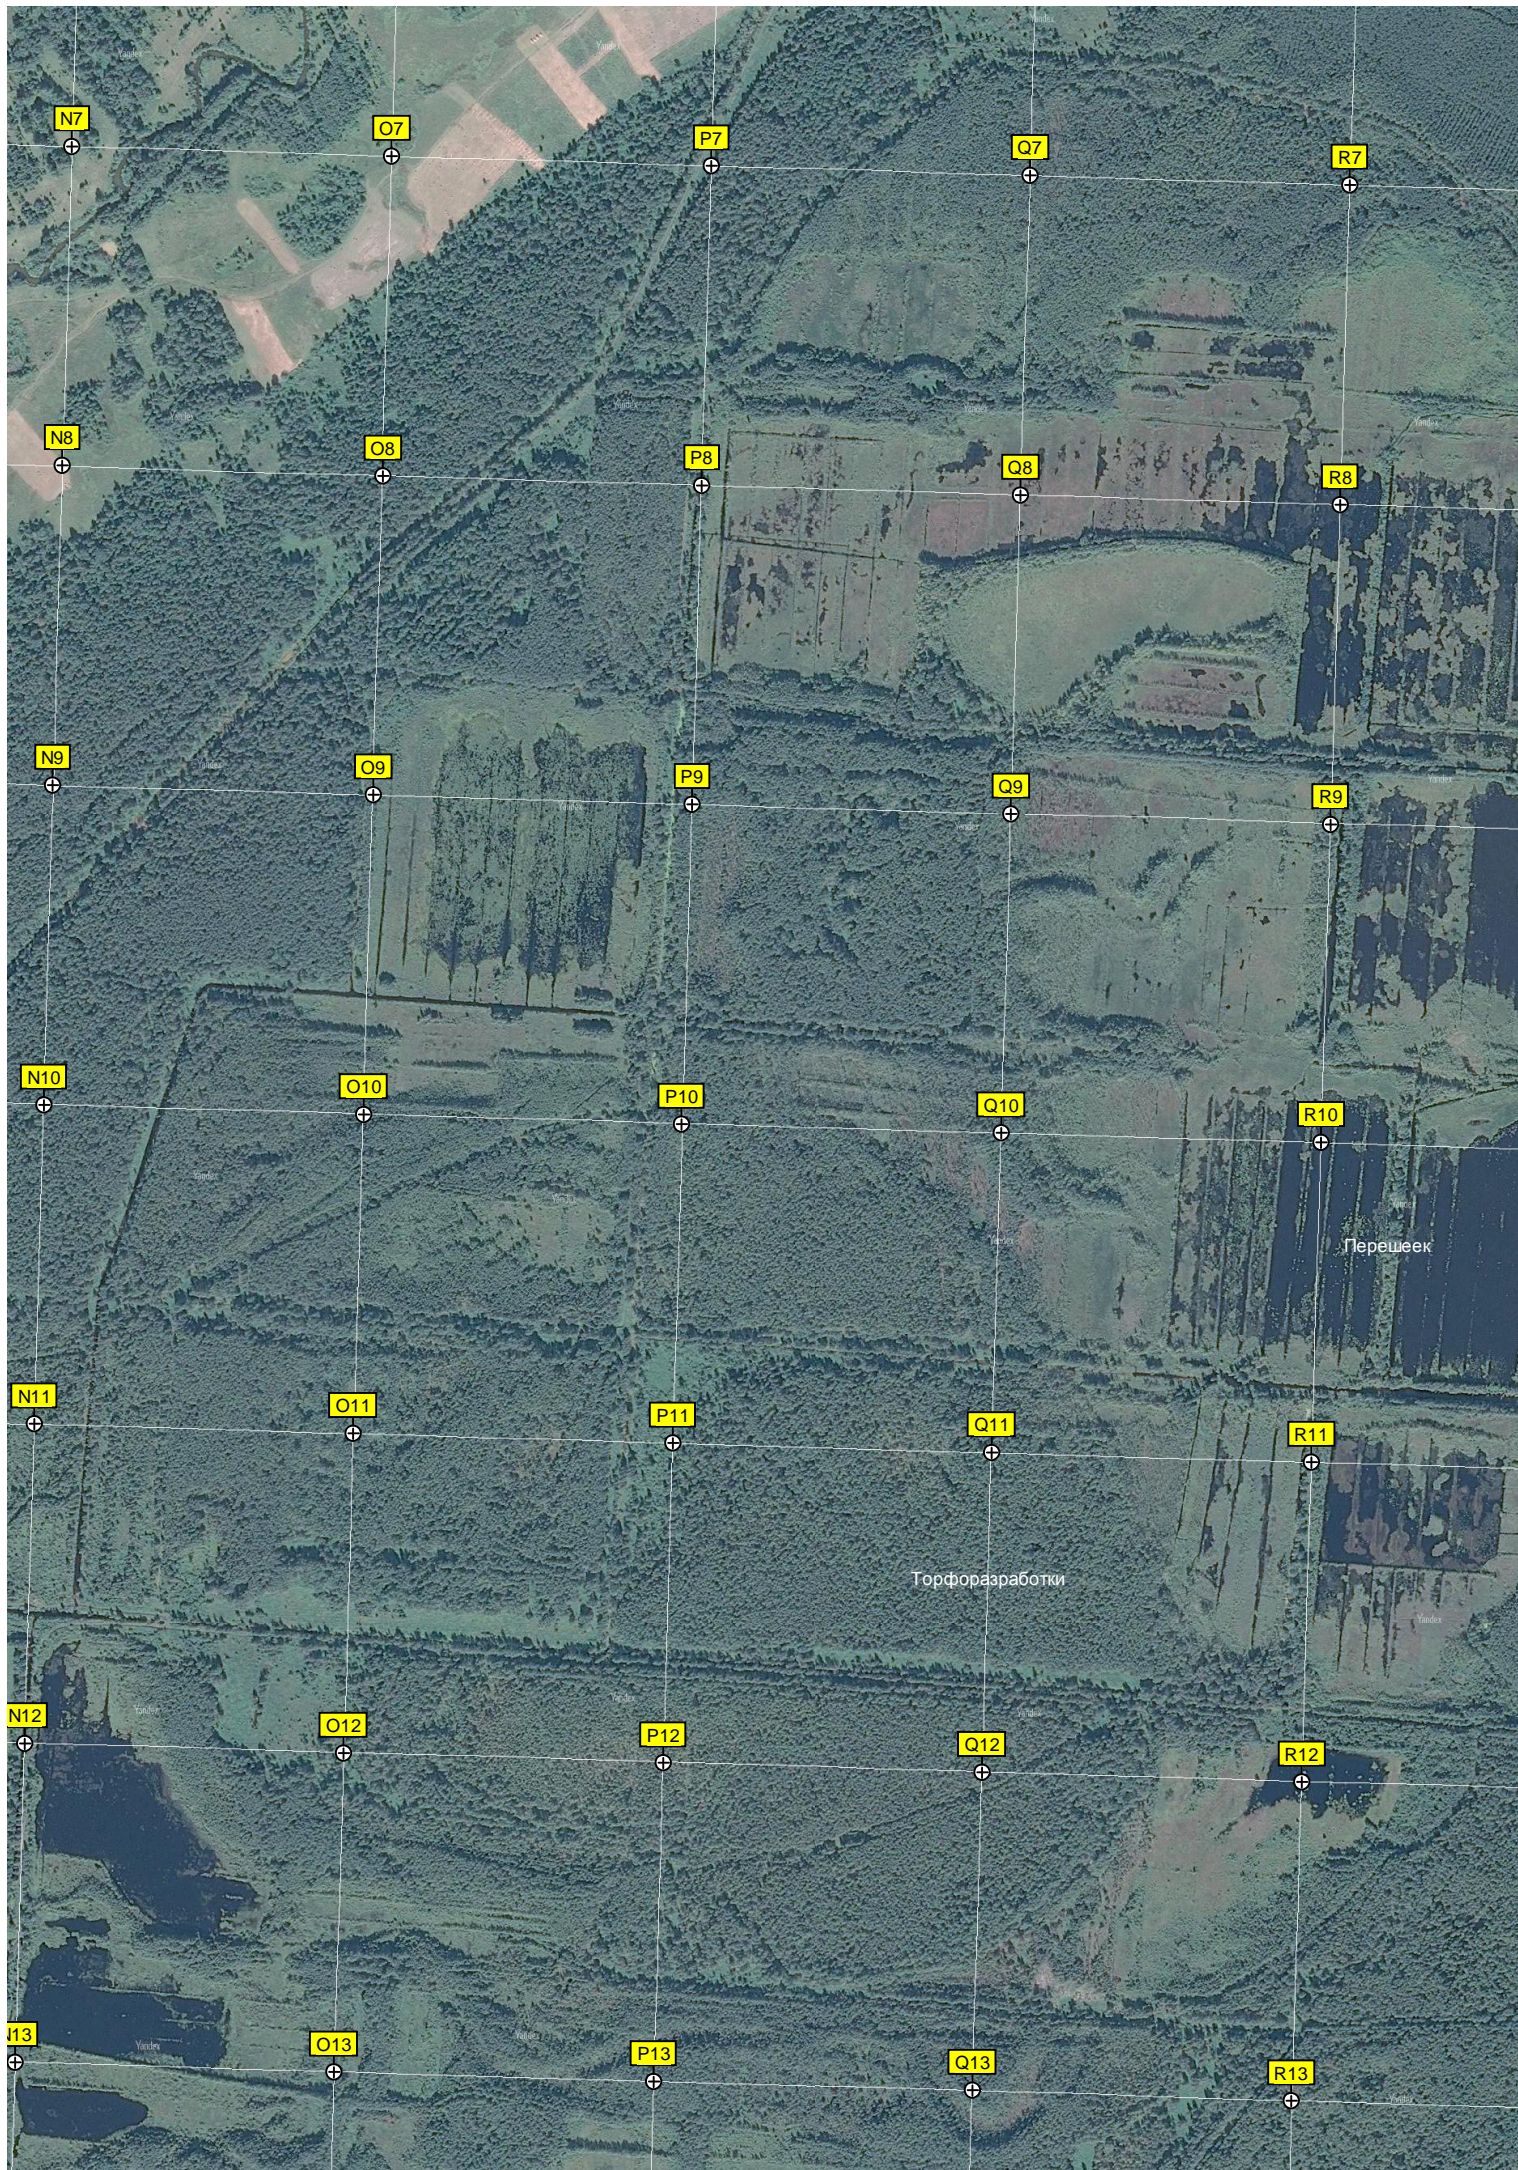

N7

O7

P7

Q7

R7

N8

O8

P8

Q8

R8

N9

O9

P9

Q9

R9

N10

O10

P10

Q10

R10

N11

O11

P11

Q11

R11

N12

O12

P12

Q12

R12

N13

O13


P13


Q13


R13


Торфоразработки


Перешеек

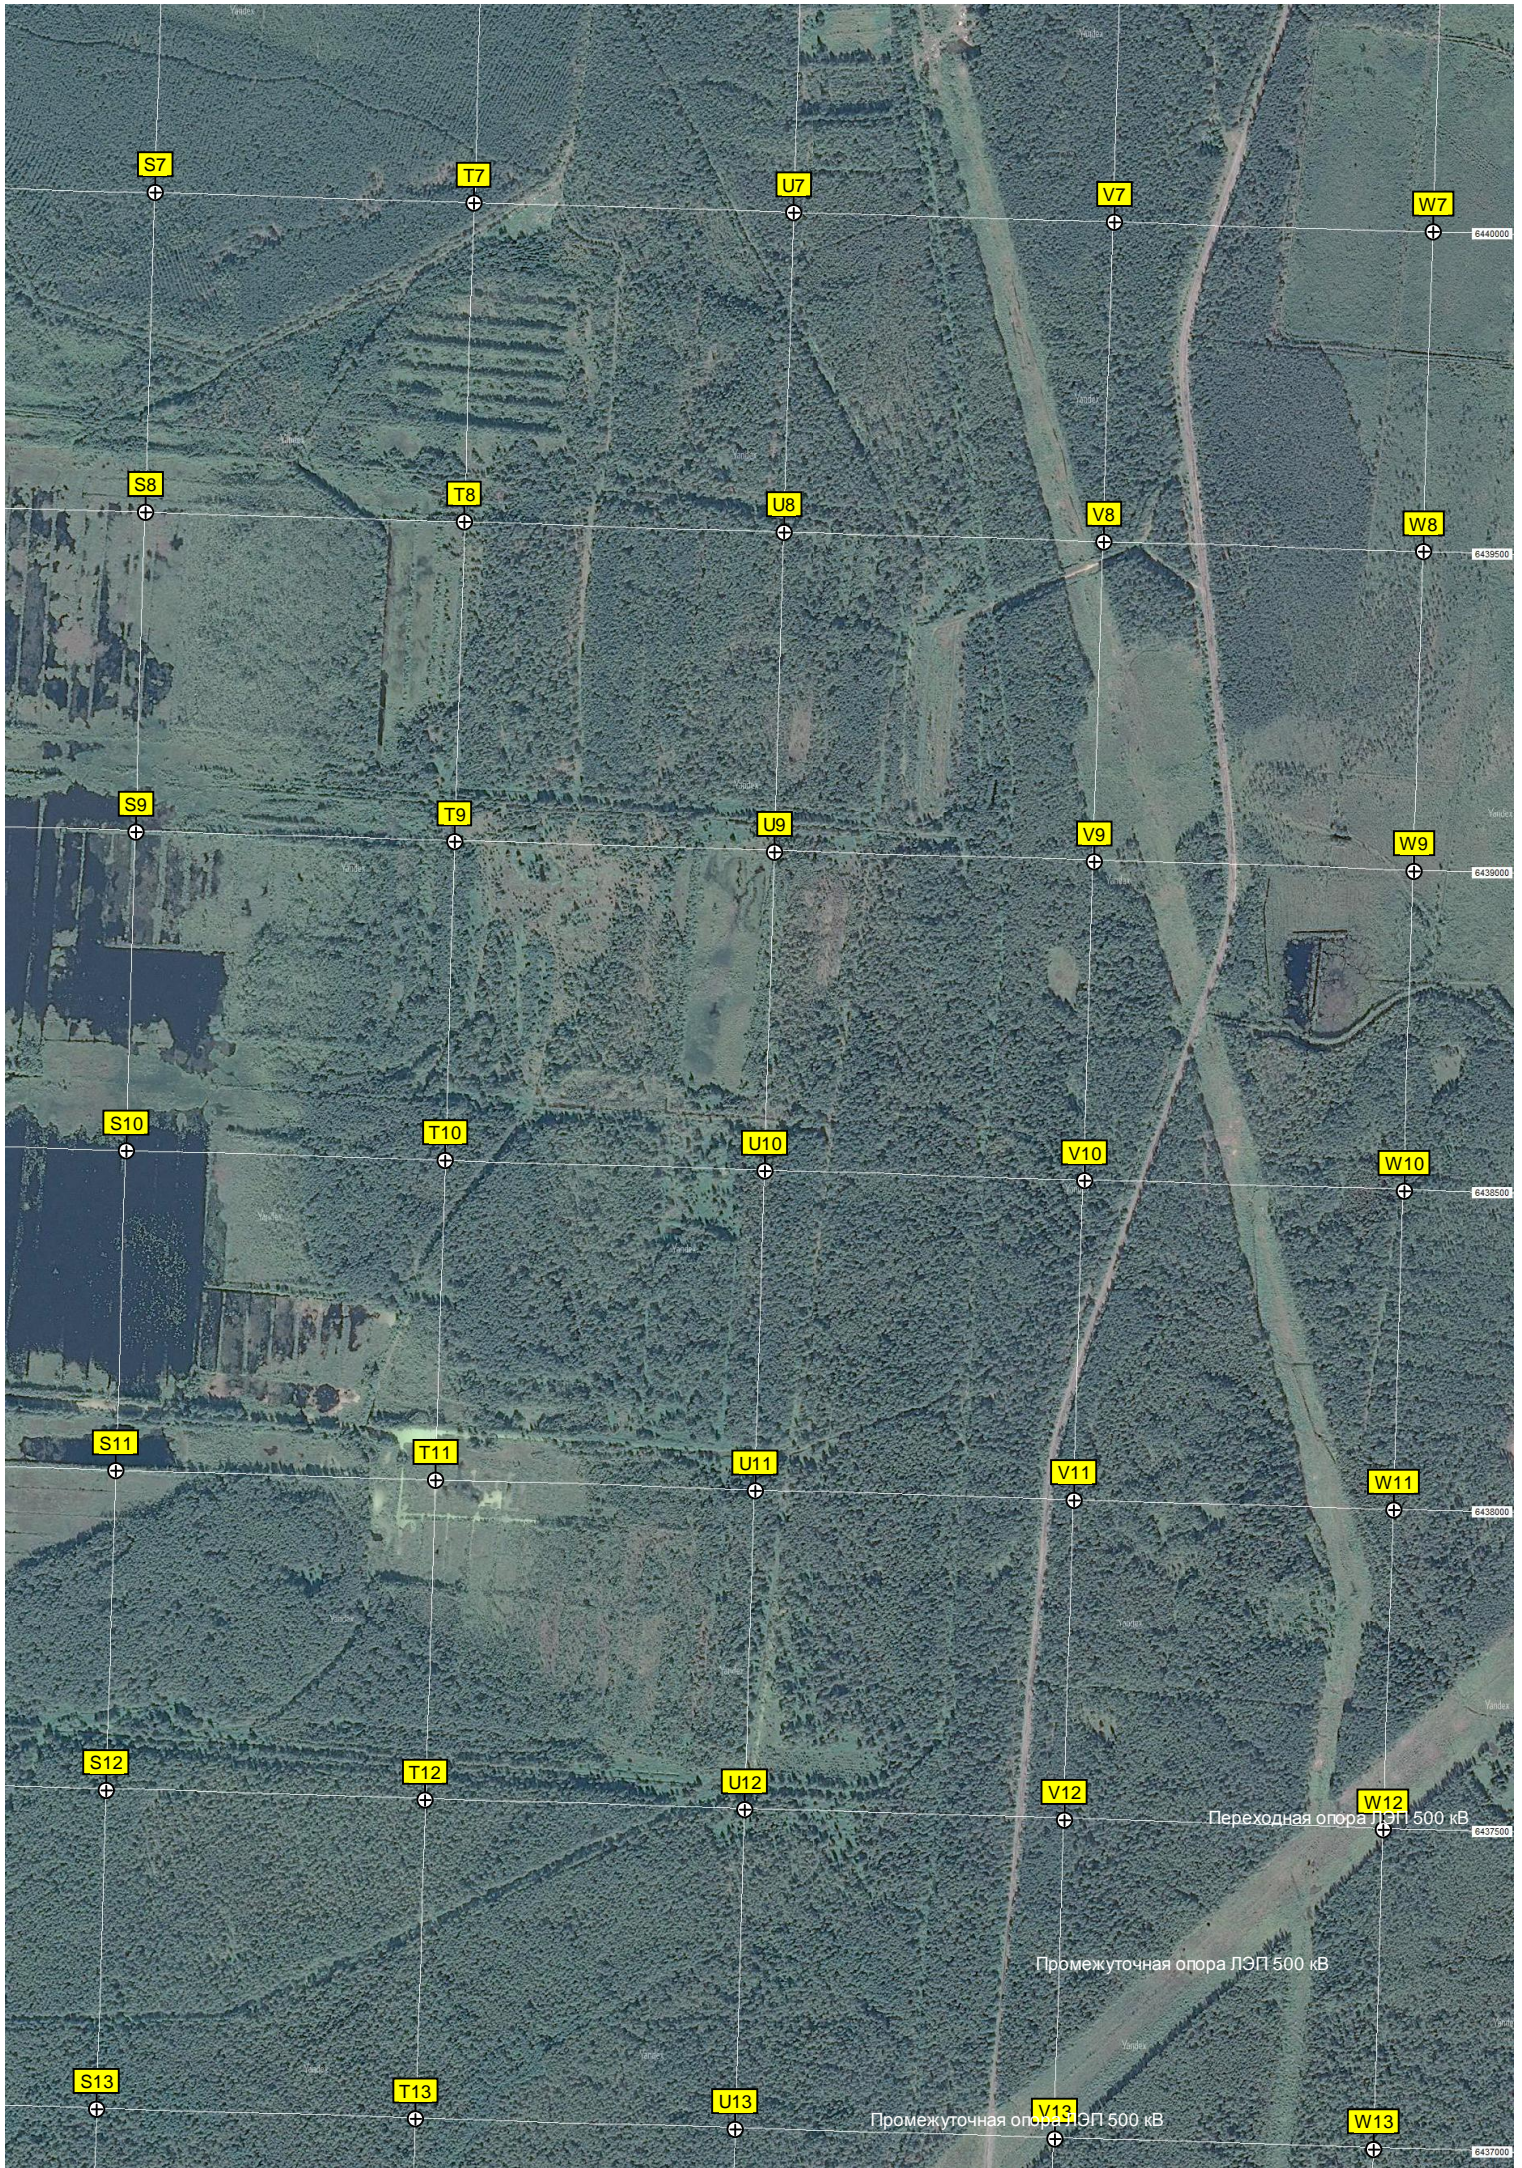

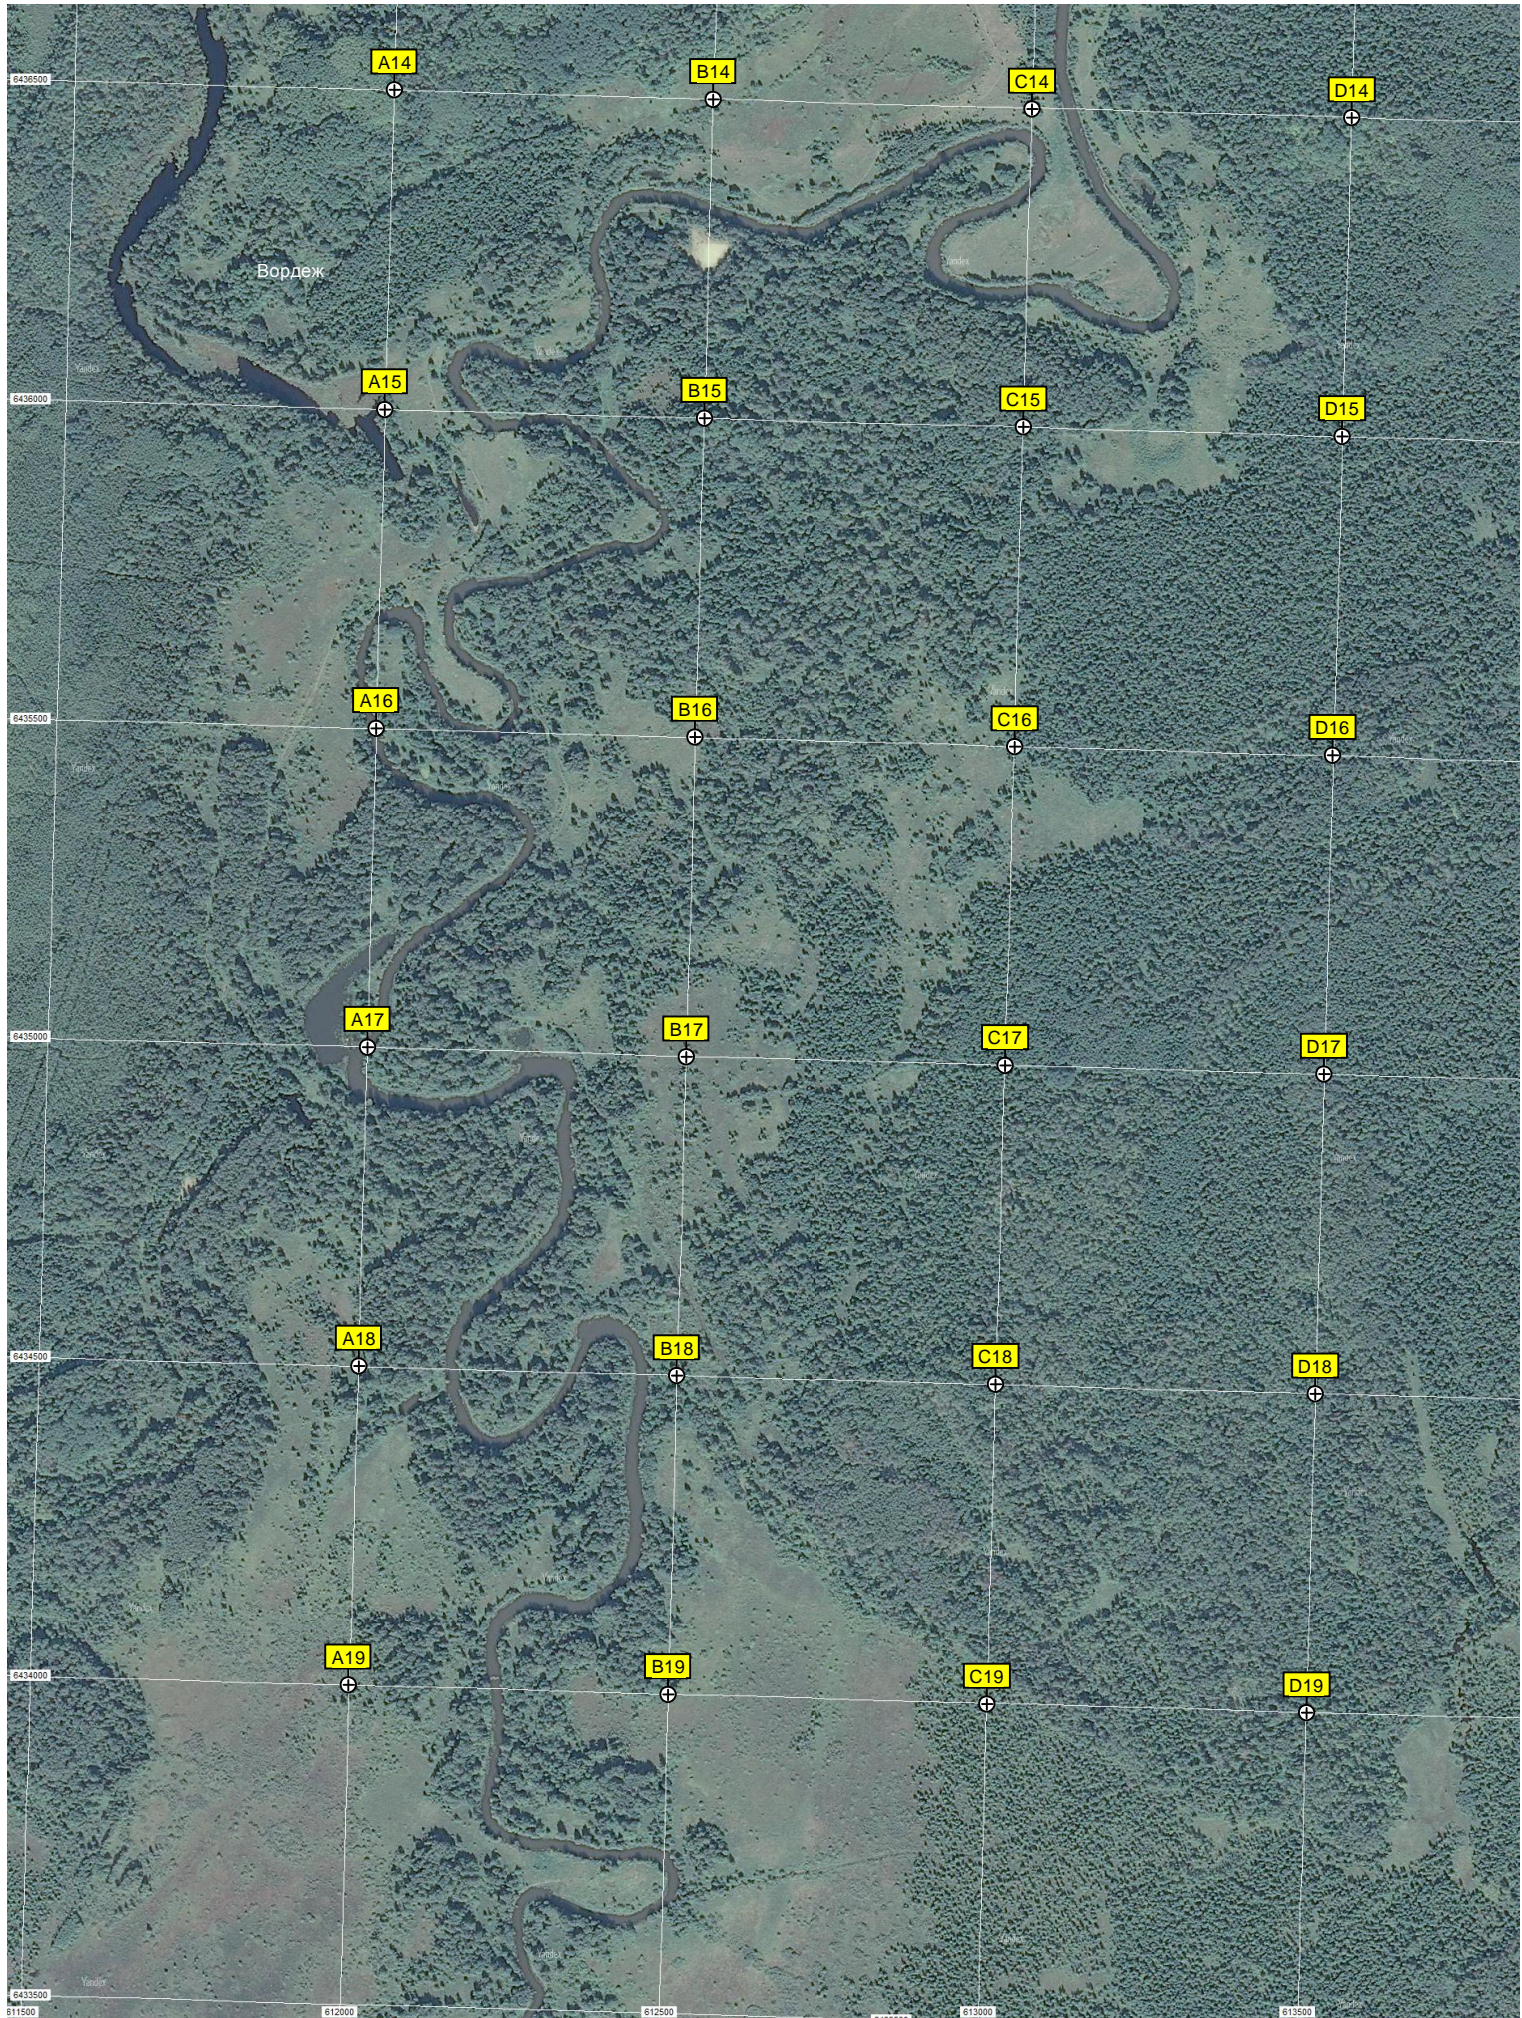

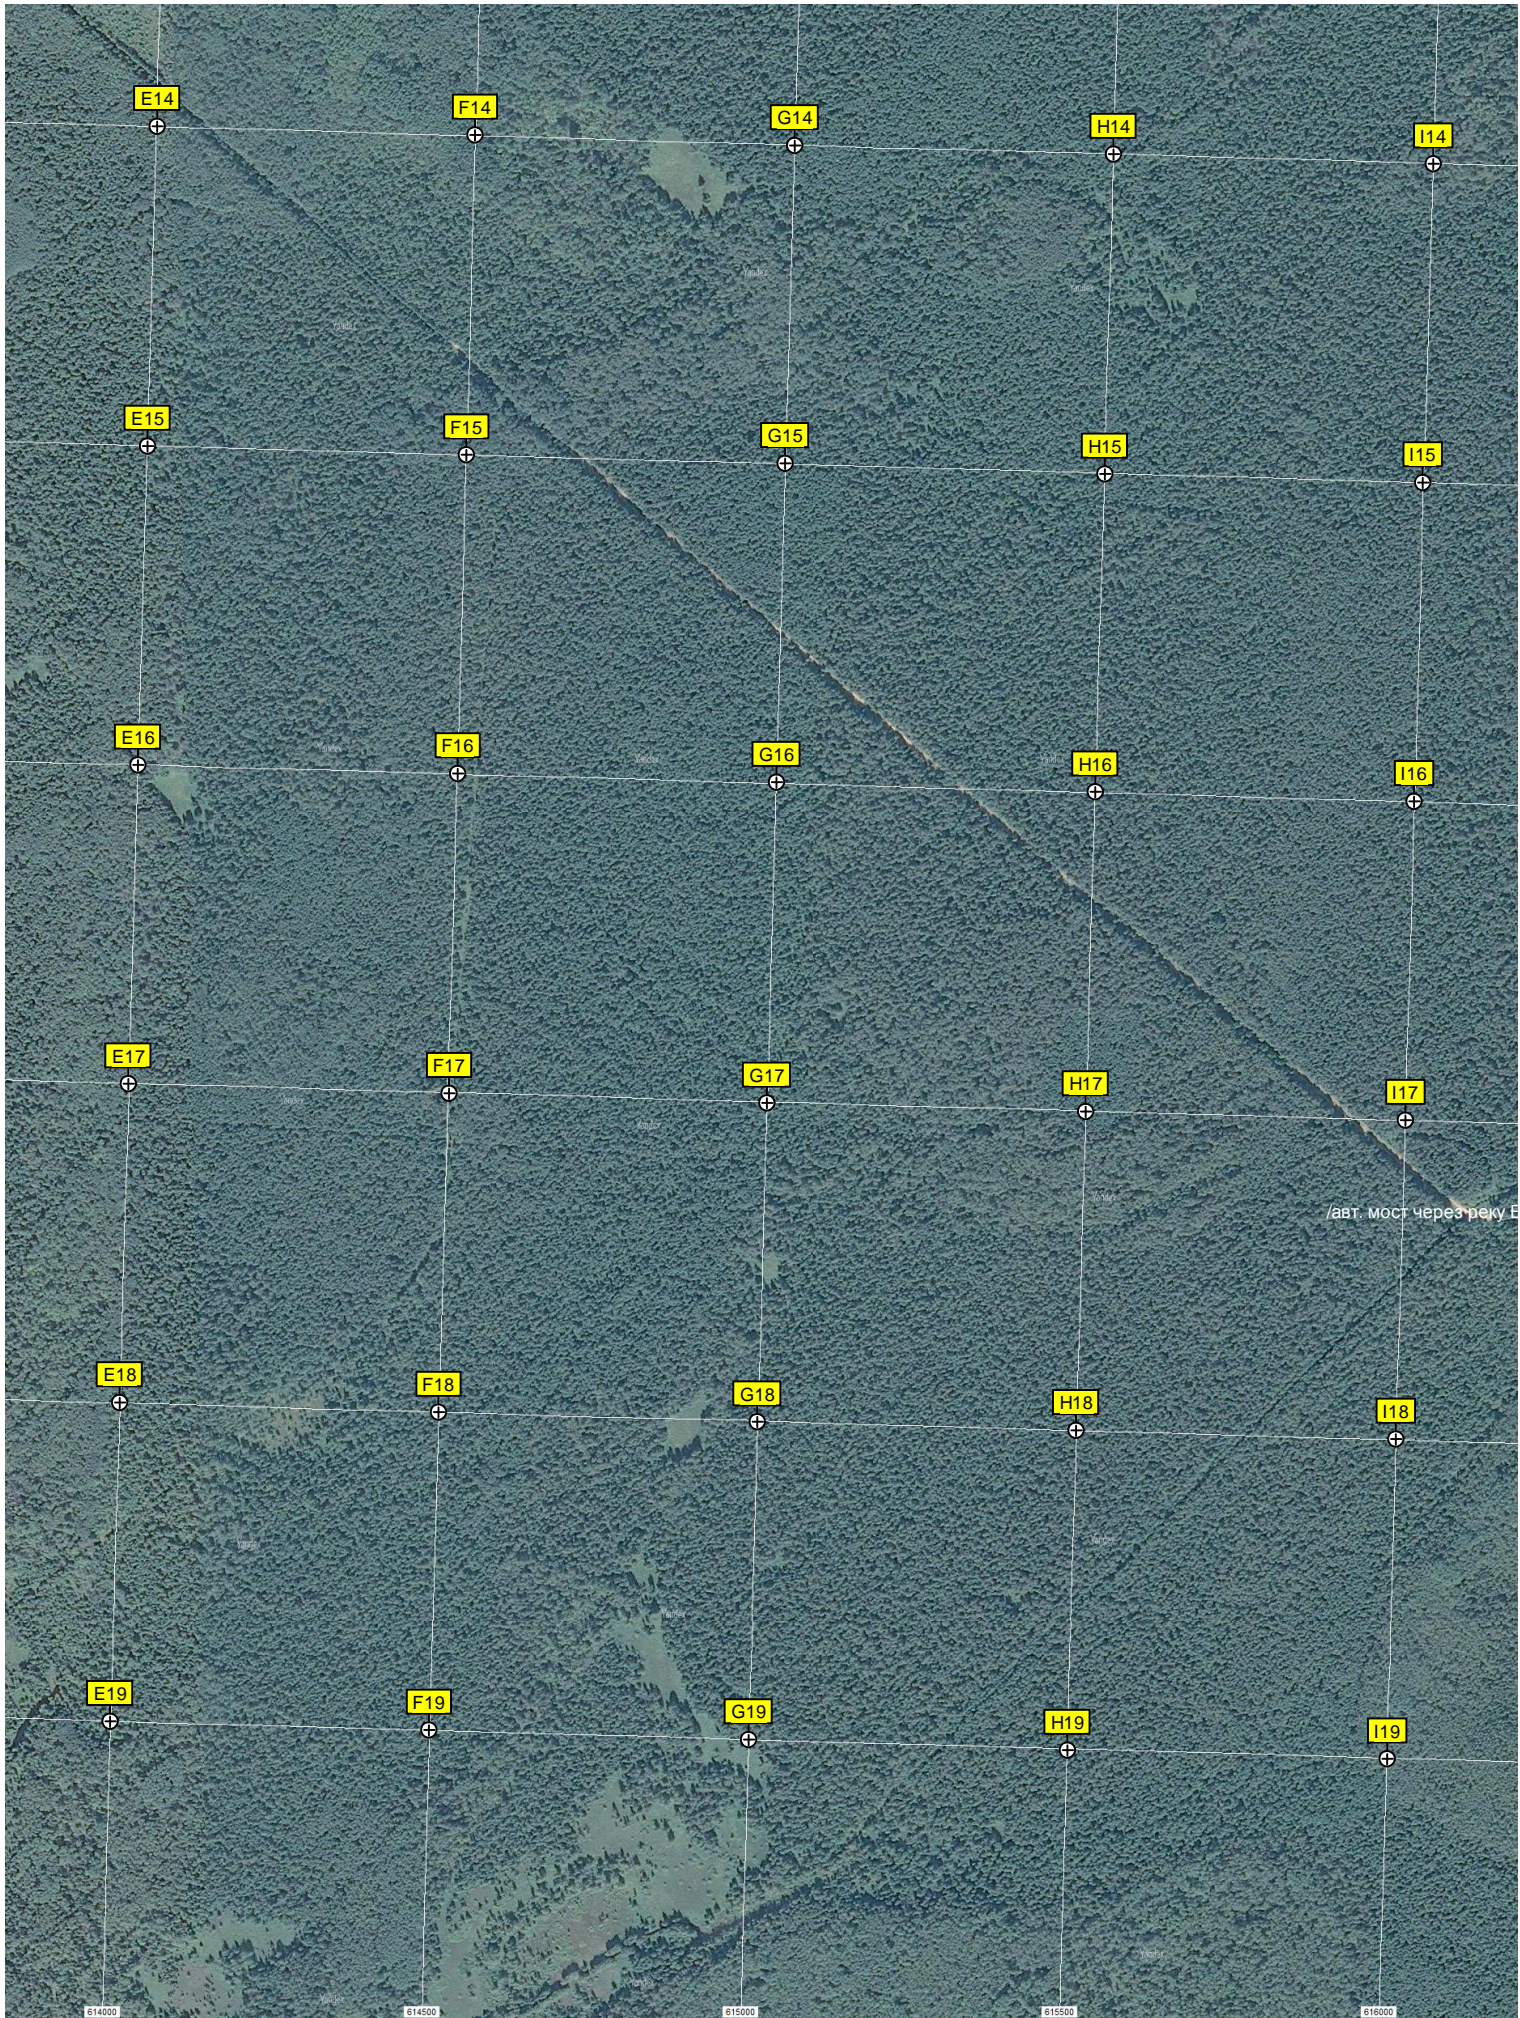

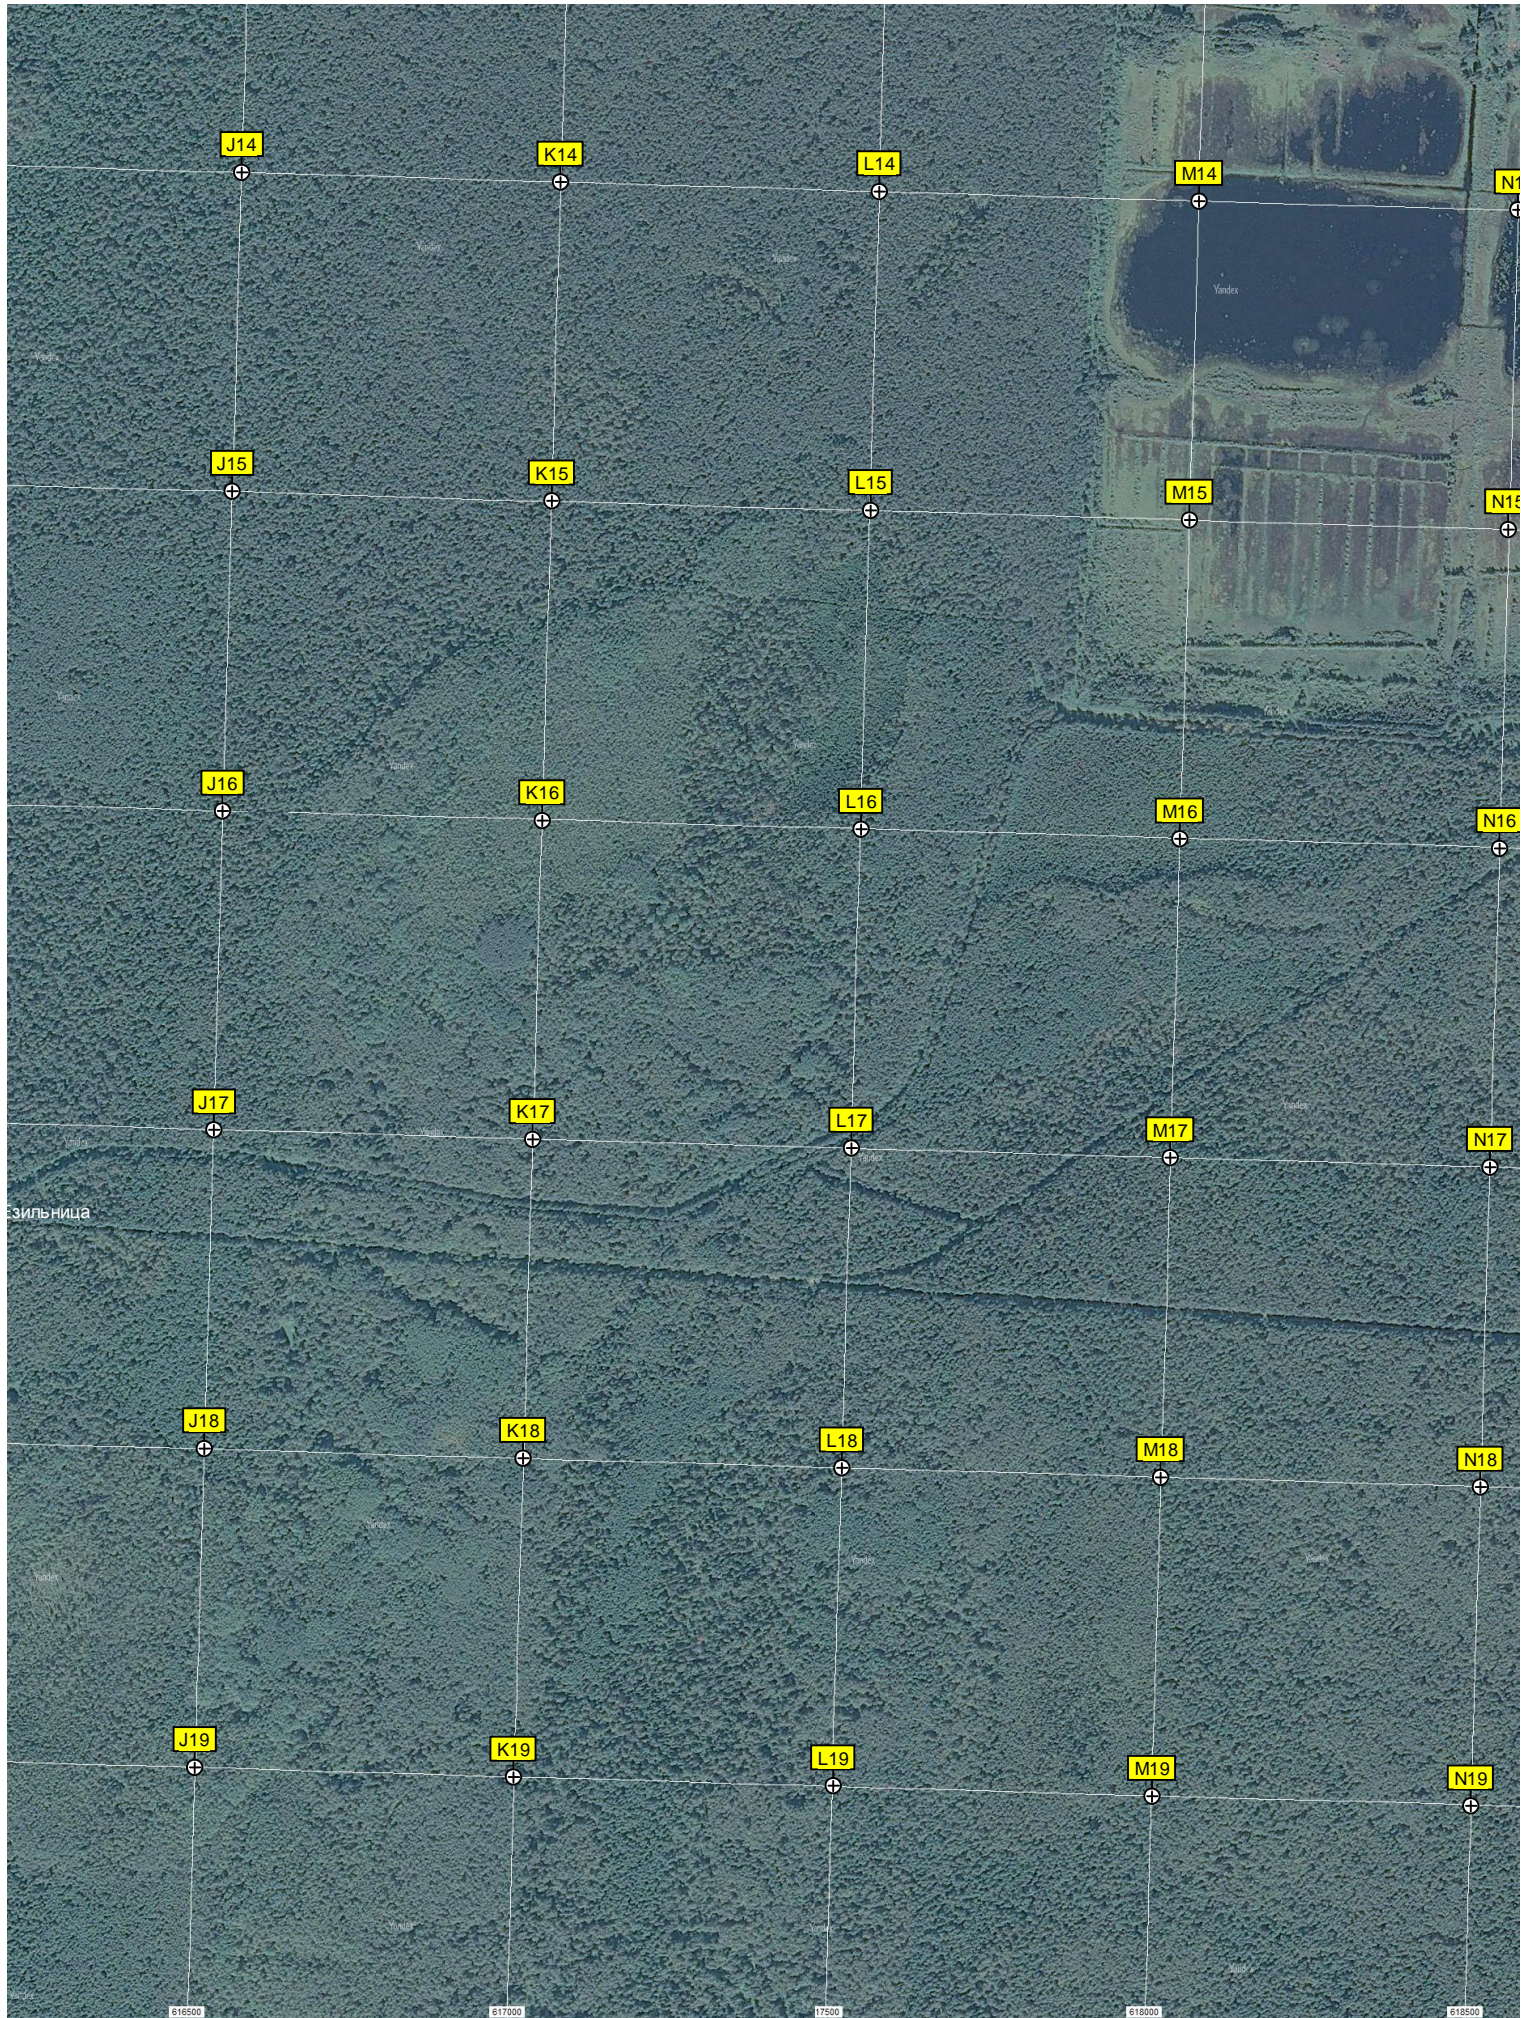

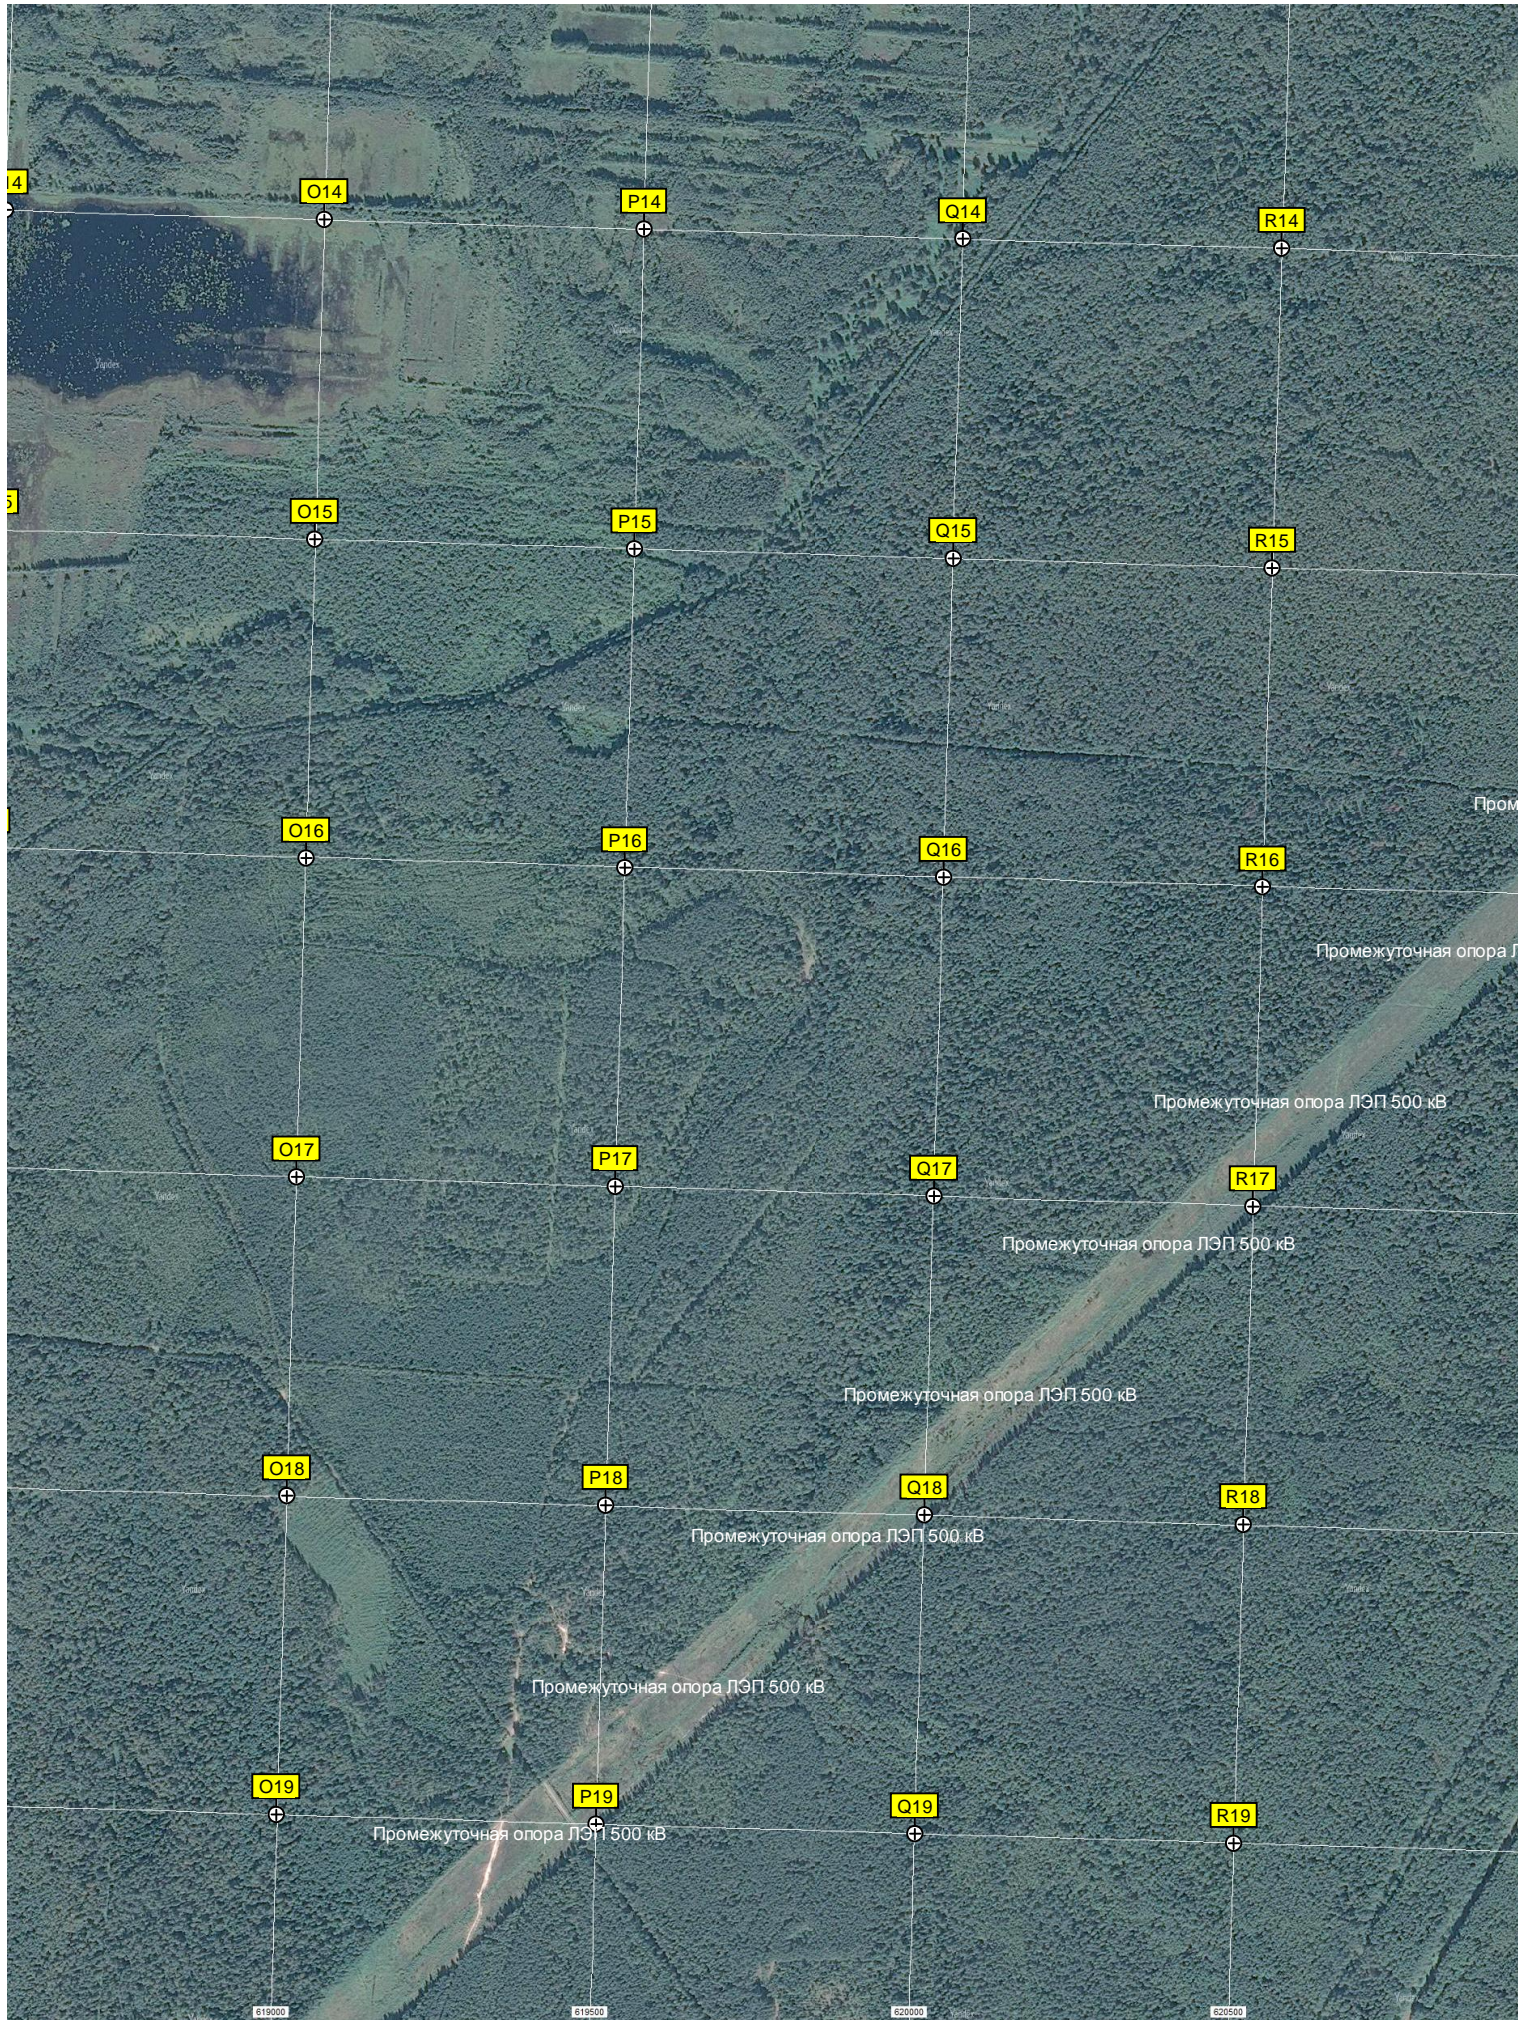

4

5

O14

P14

Q14

R14

O15

P15

Q15

R15

O16

P16

Q16

R16

O17

P17

Q17

R17

O18

P18

Q18

R18

O19

P19

Q19

R19

Промежуточная опора ЛЭП 500 кВ

Промежуточная опора ЛЭП 500 кВ

Промежуточная опора ЛЭП 500 кВ

Промежуточная опора ЛЭП 500 кВ

Промежуточная опора ЛЭП 500 кВ

Промежуточная опора ЛЭП 500 кВ

Промежуточная опора Л

Пром

619000

619500

620000

620500

