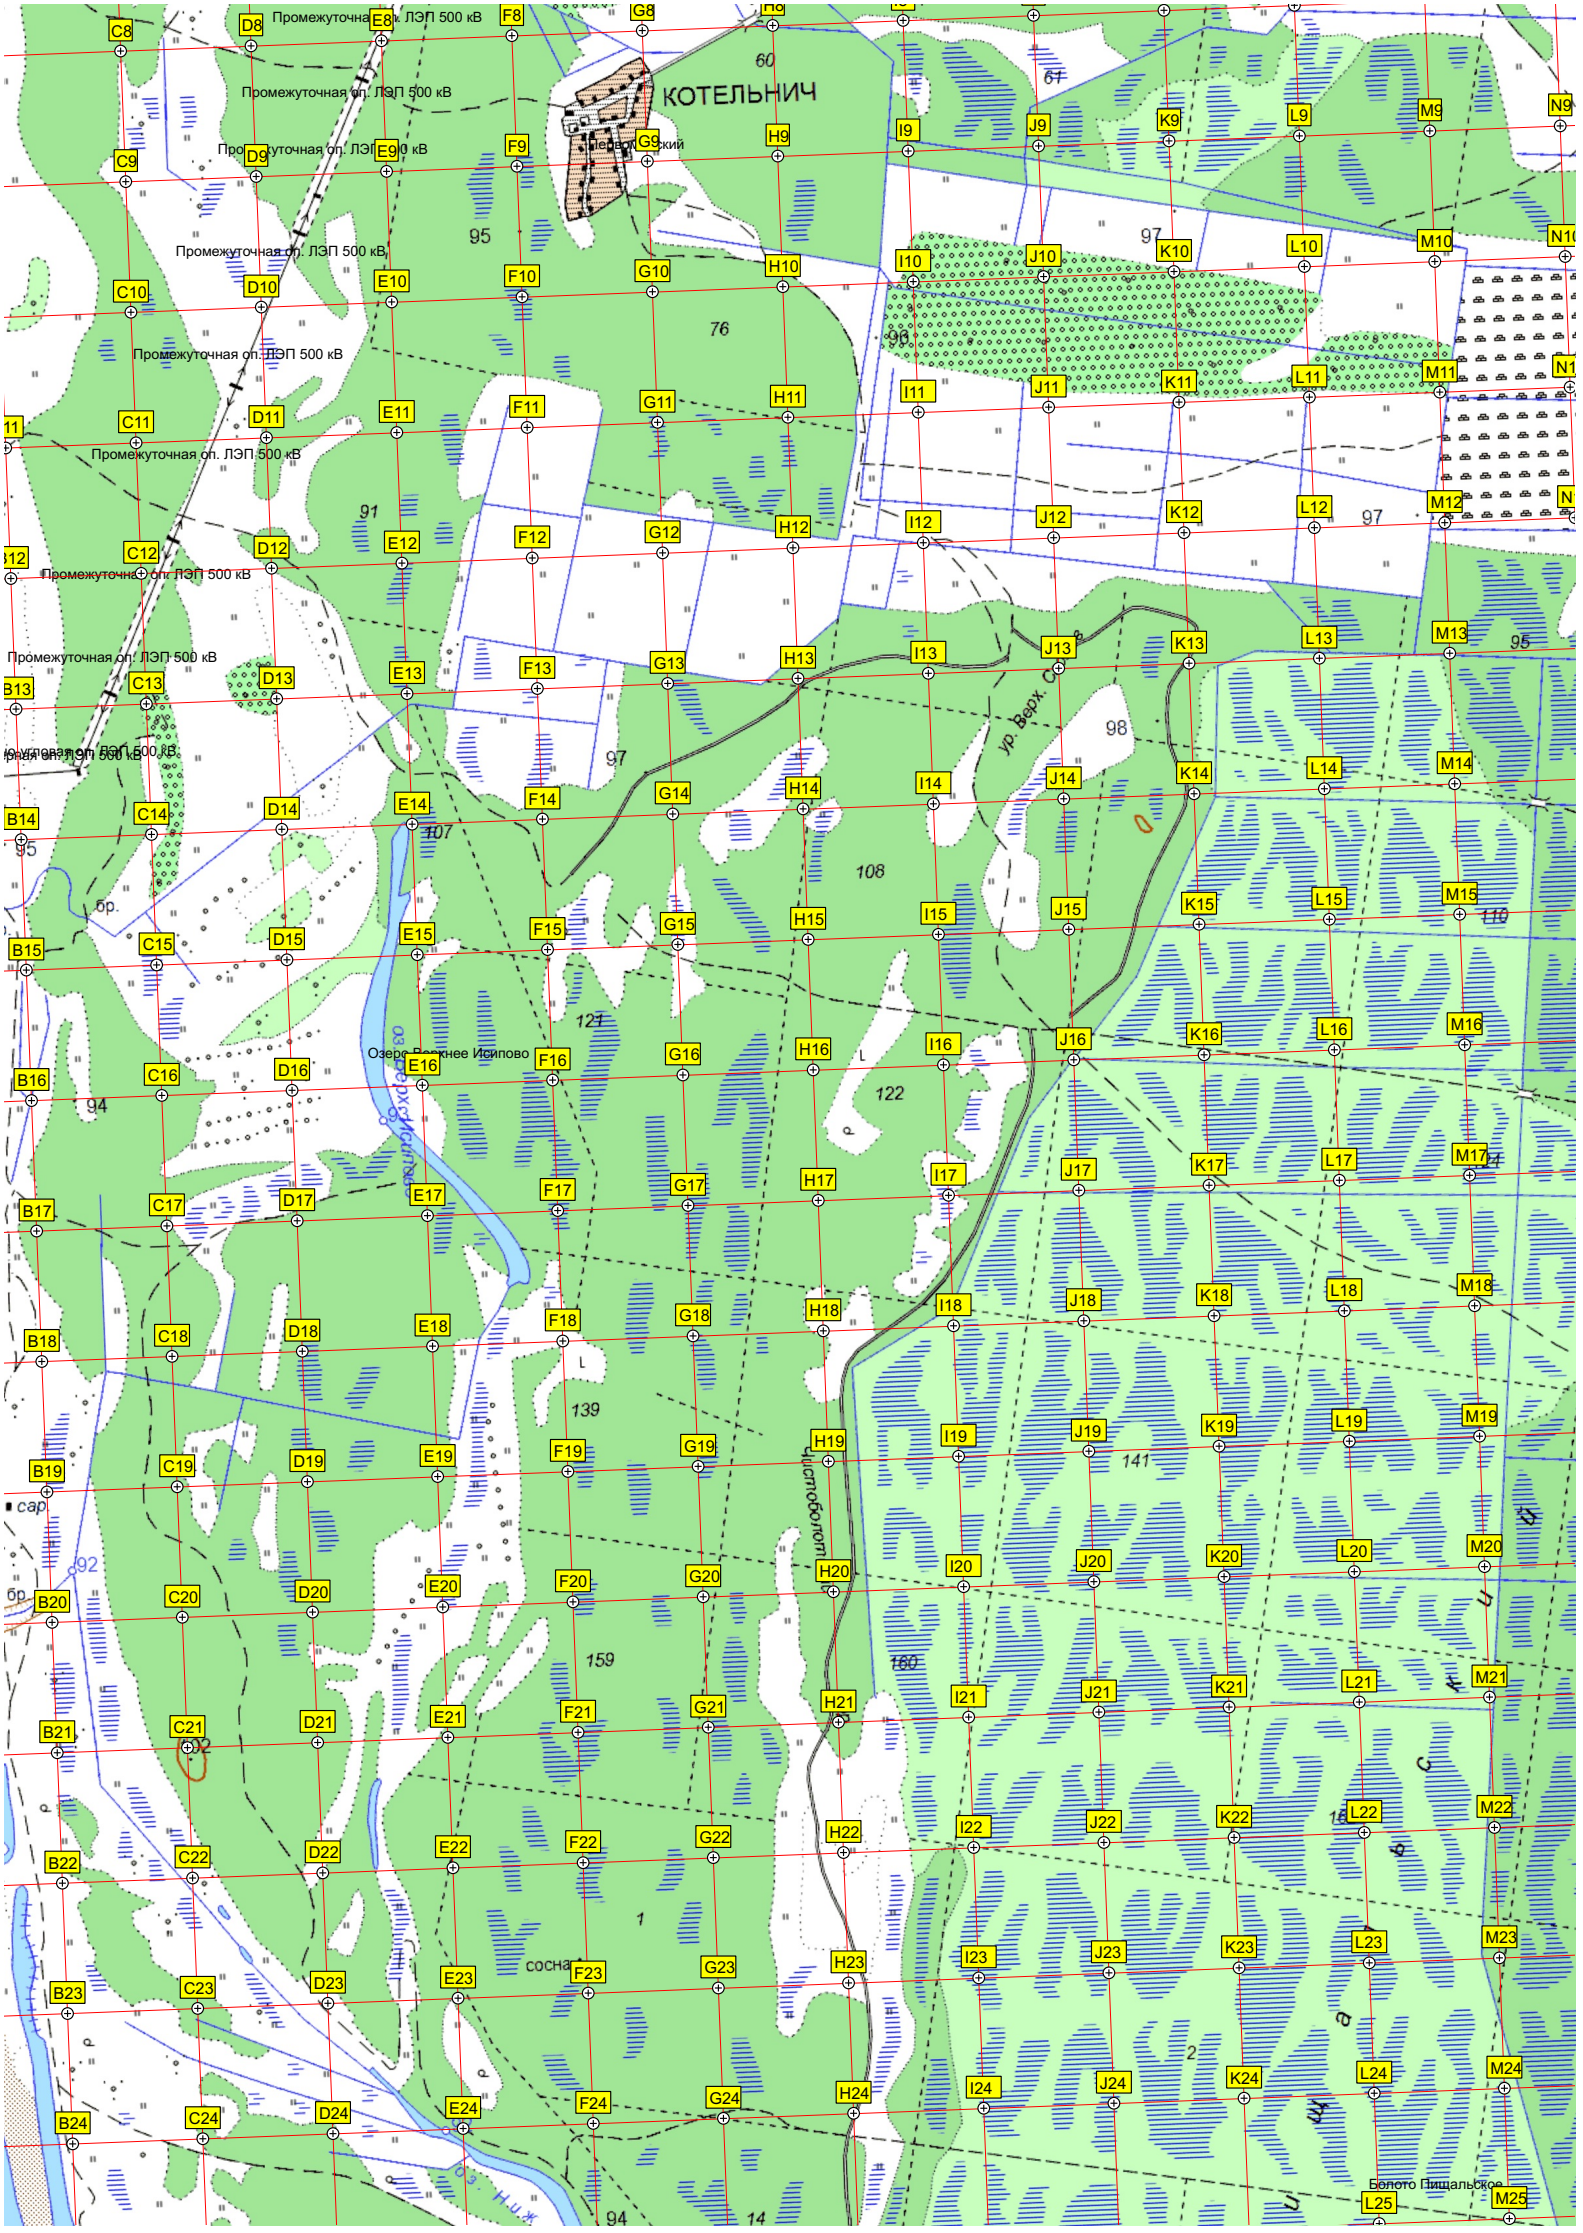
КОТЕЛЬНИЧ
Промежуточная оп. ЛЭП 500 кВ
Озеро Восточное Исипово
Чистоболот
Болото Пищальское
сосна
ур. Верх. Сосн
Ц и ц а к и