

A10

B10

C10

D10

E10

F10

G10

H10

I10

J10

K10

L10

M10

A11

B11

C11

D11

E11

F11

G11

H11

I11

J11

K11

L11

M11

A12

B12

C12

D12

E12

F12

G12

H12

I12

J12

K12

L12

M12

A13

B13

C13

D13

E13

F13

G13

H13

I13

J13

K13

L13

M13

A14

B14

C14

D14

E14

F14

G14

H14

I14

J14

K14

L14

M14

A15

B15

C15

D15

E15

F15

G15

H15

I15

J15

K15

L15

M15

A16

B16

C16

D16

E16

F16

G16

H16

I16

J16

K16

L16

M16

A17

B17

C17

D17

E17

F17

G17

H17

I17

J17

K17

L17

M17

A18

B18

C18

D18

E18

F18

G18

H18

I18

J18

K18

L18

M18

A19

B19

C19

D19

E19

F19

G19

H19

I19

J19

K19

L19

M19

Пост дежурного по железнодорожному переезду

Стадион

Мост через речку Душечка

Земцы


Земцы

Старая волокачка

Админис

Свалка пос. Земцы

Малые Ущаны

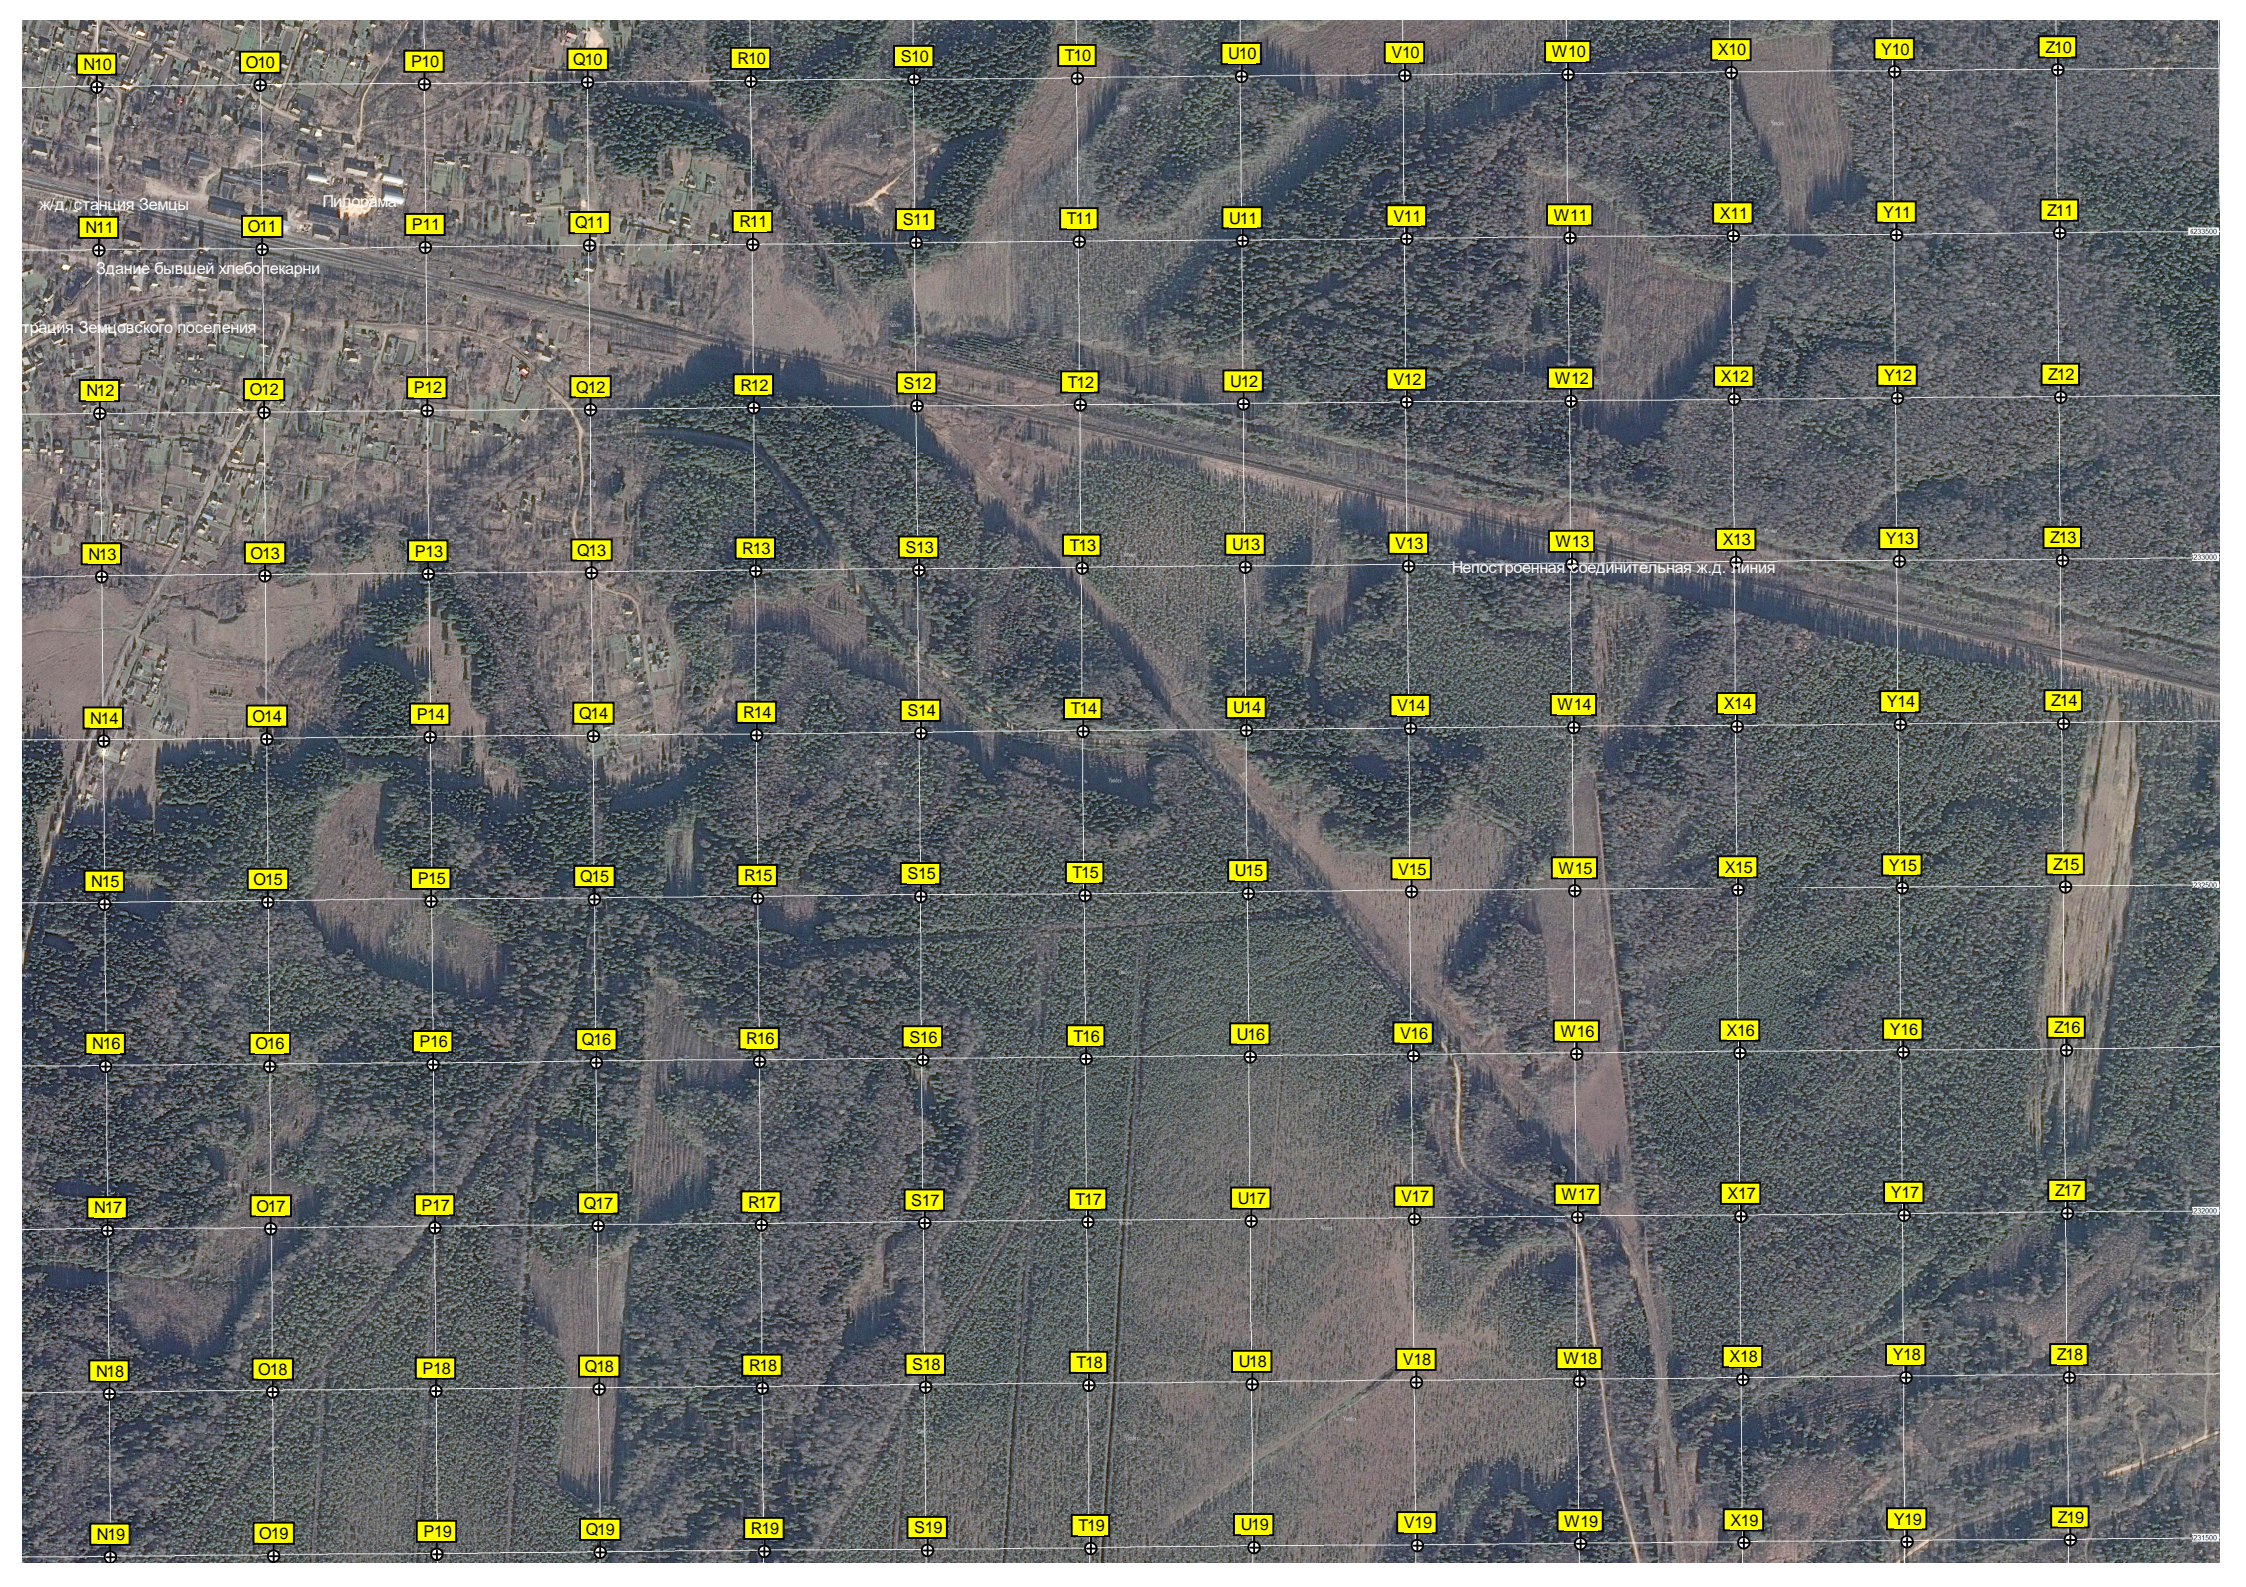

N10

O10

P10

Q10

R10

S10

T10

U10

V10

W10

X10

Y10

Z10

N11

O11

P11

Q11

R11

S11

T11

U11

V11

W11

X11

Y11

Z11

N12

O12

P12

Q12

R12

S12

T12

U12

V12

W12

X12

Y12

Z12

N13

O13

P13

Q13

R13

S13

T13

U13

V13

W13

X13

Y13

Z13

N14

O14

P14

Q14

R14

S14

T14

U14

V14

W14

X14

Y14

Z14

N15

O15

P15

Q15

R15

S15

T15

U15

V15

W15

X15

Y15

Z15

N16

O16

P16

Q16

R16

S16

T16

U16

V16

W16

X16

Y16

Z16

N17

O17

P17

Q17

R17

S17

T17

U17

V17

W17

X17

Y17

Z17

N18

O18

P18

Q18

R18

S18

T18

U18

V18

W18

X18

Y18

Z18

N19

O19

P19

Q19

R19

S19

T19

U19

V19

W19

X19

Y19

Z19


ж.д. станция Земцы


Пирогамы

Здание бывшей хлебозеркари

Тракия Земцовского поселения

Непостроенная соединительная ж.д. линия

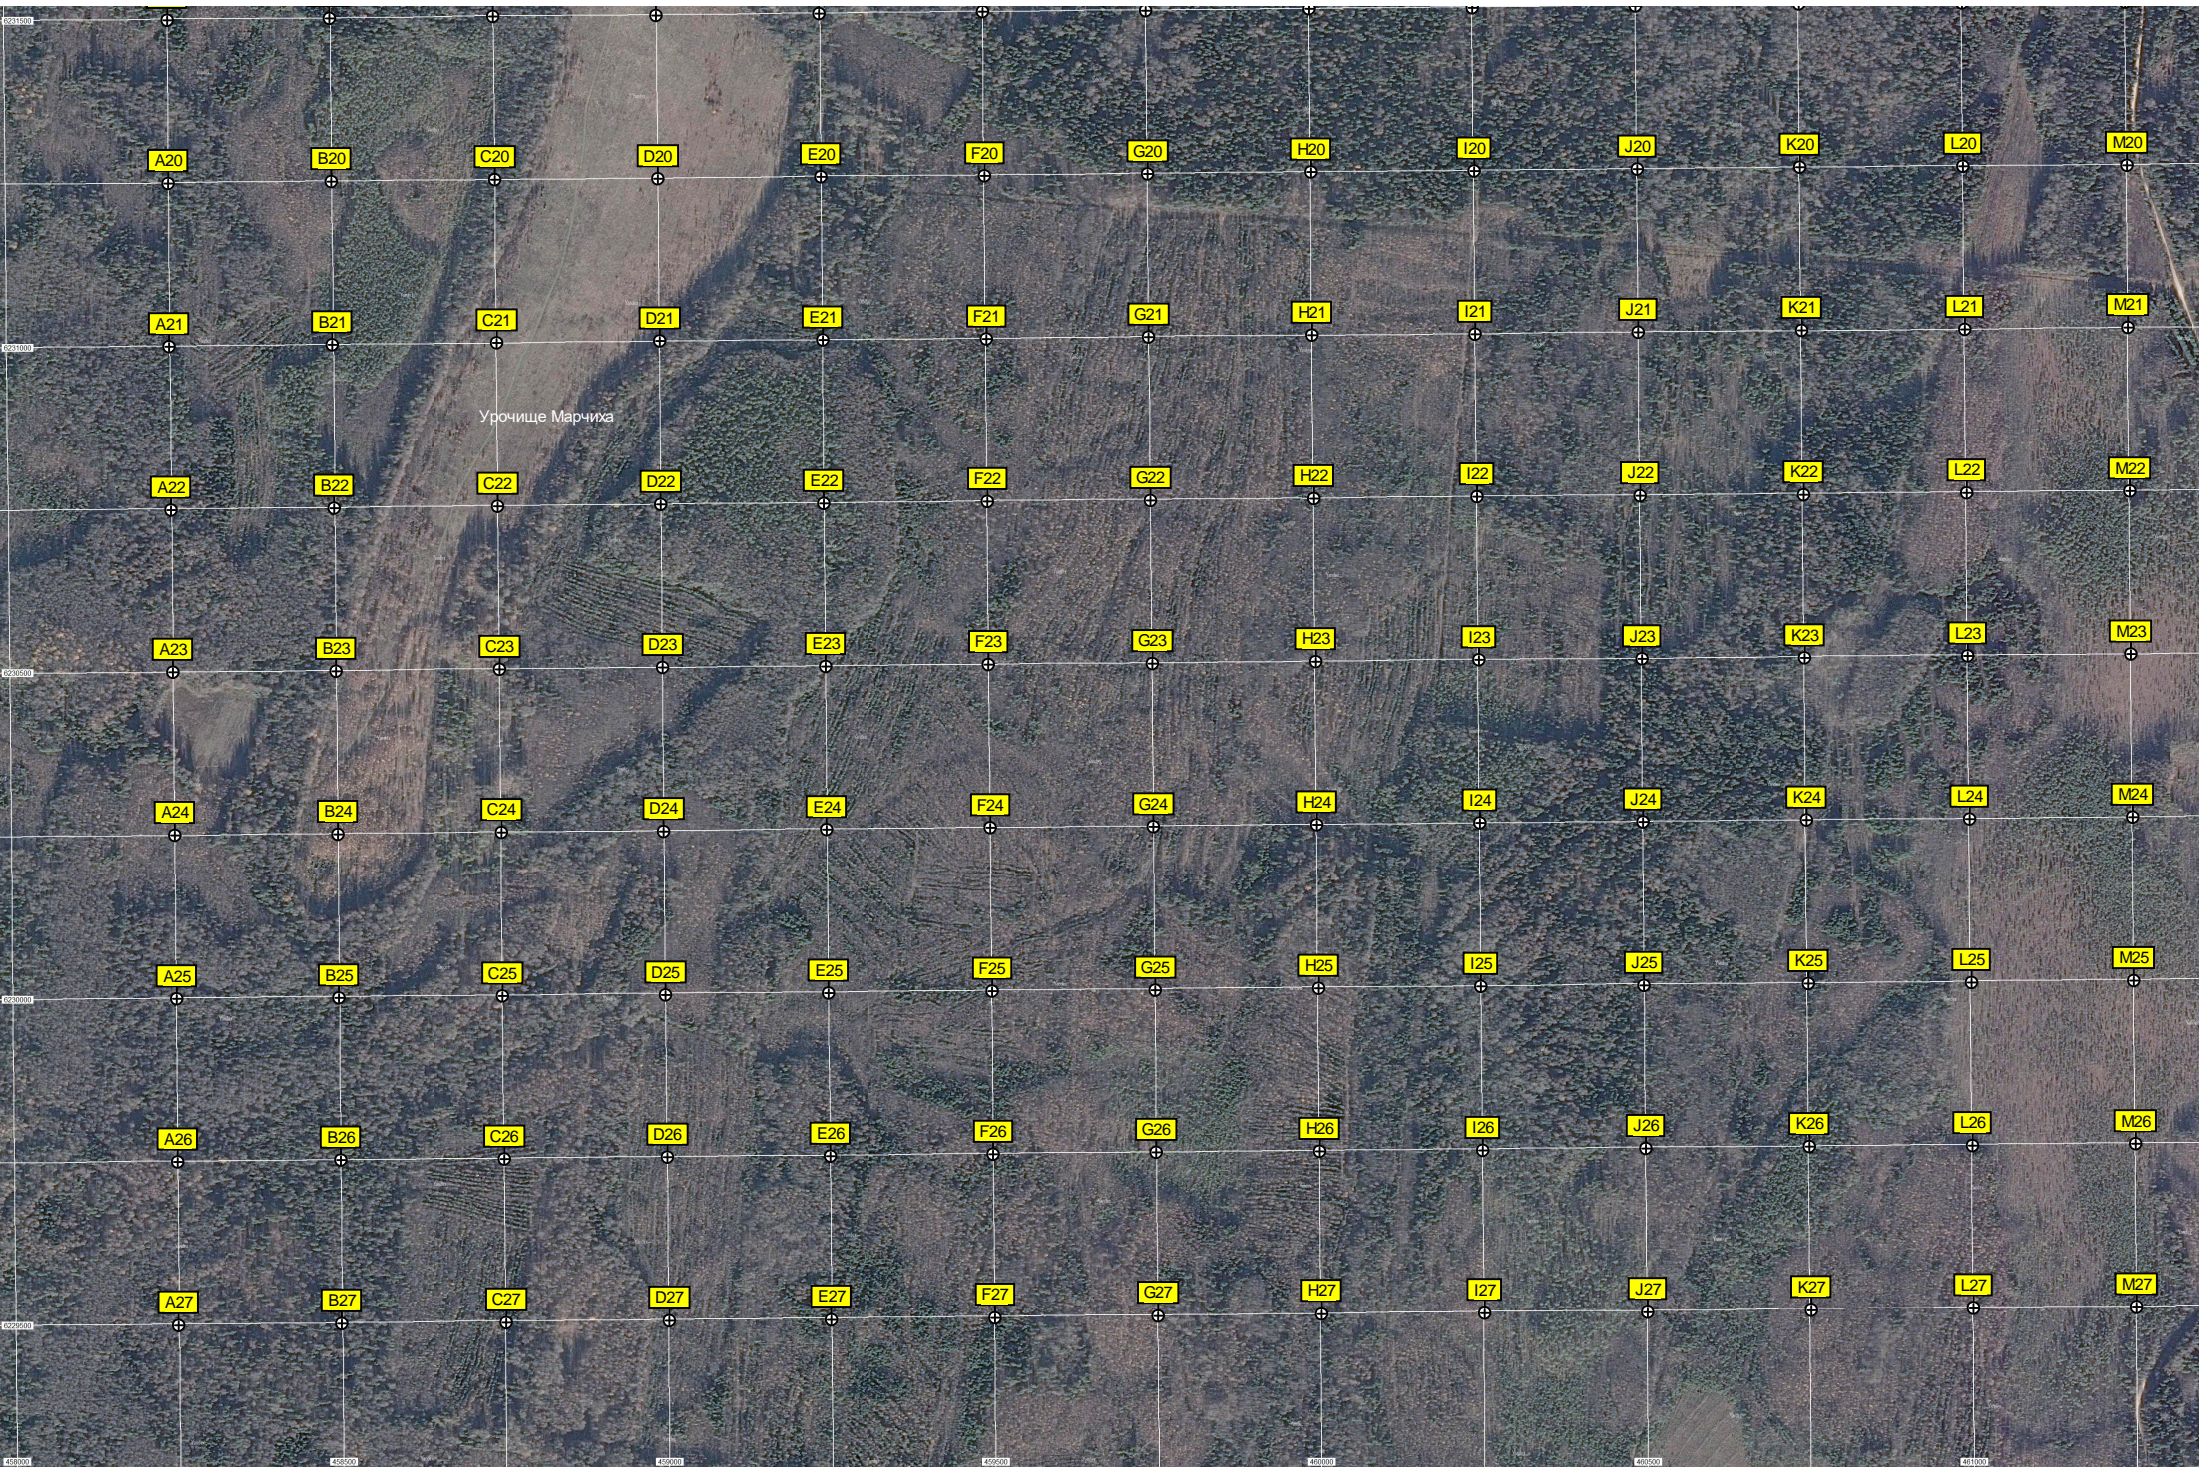

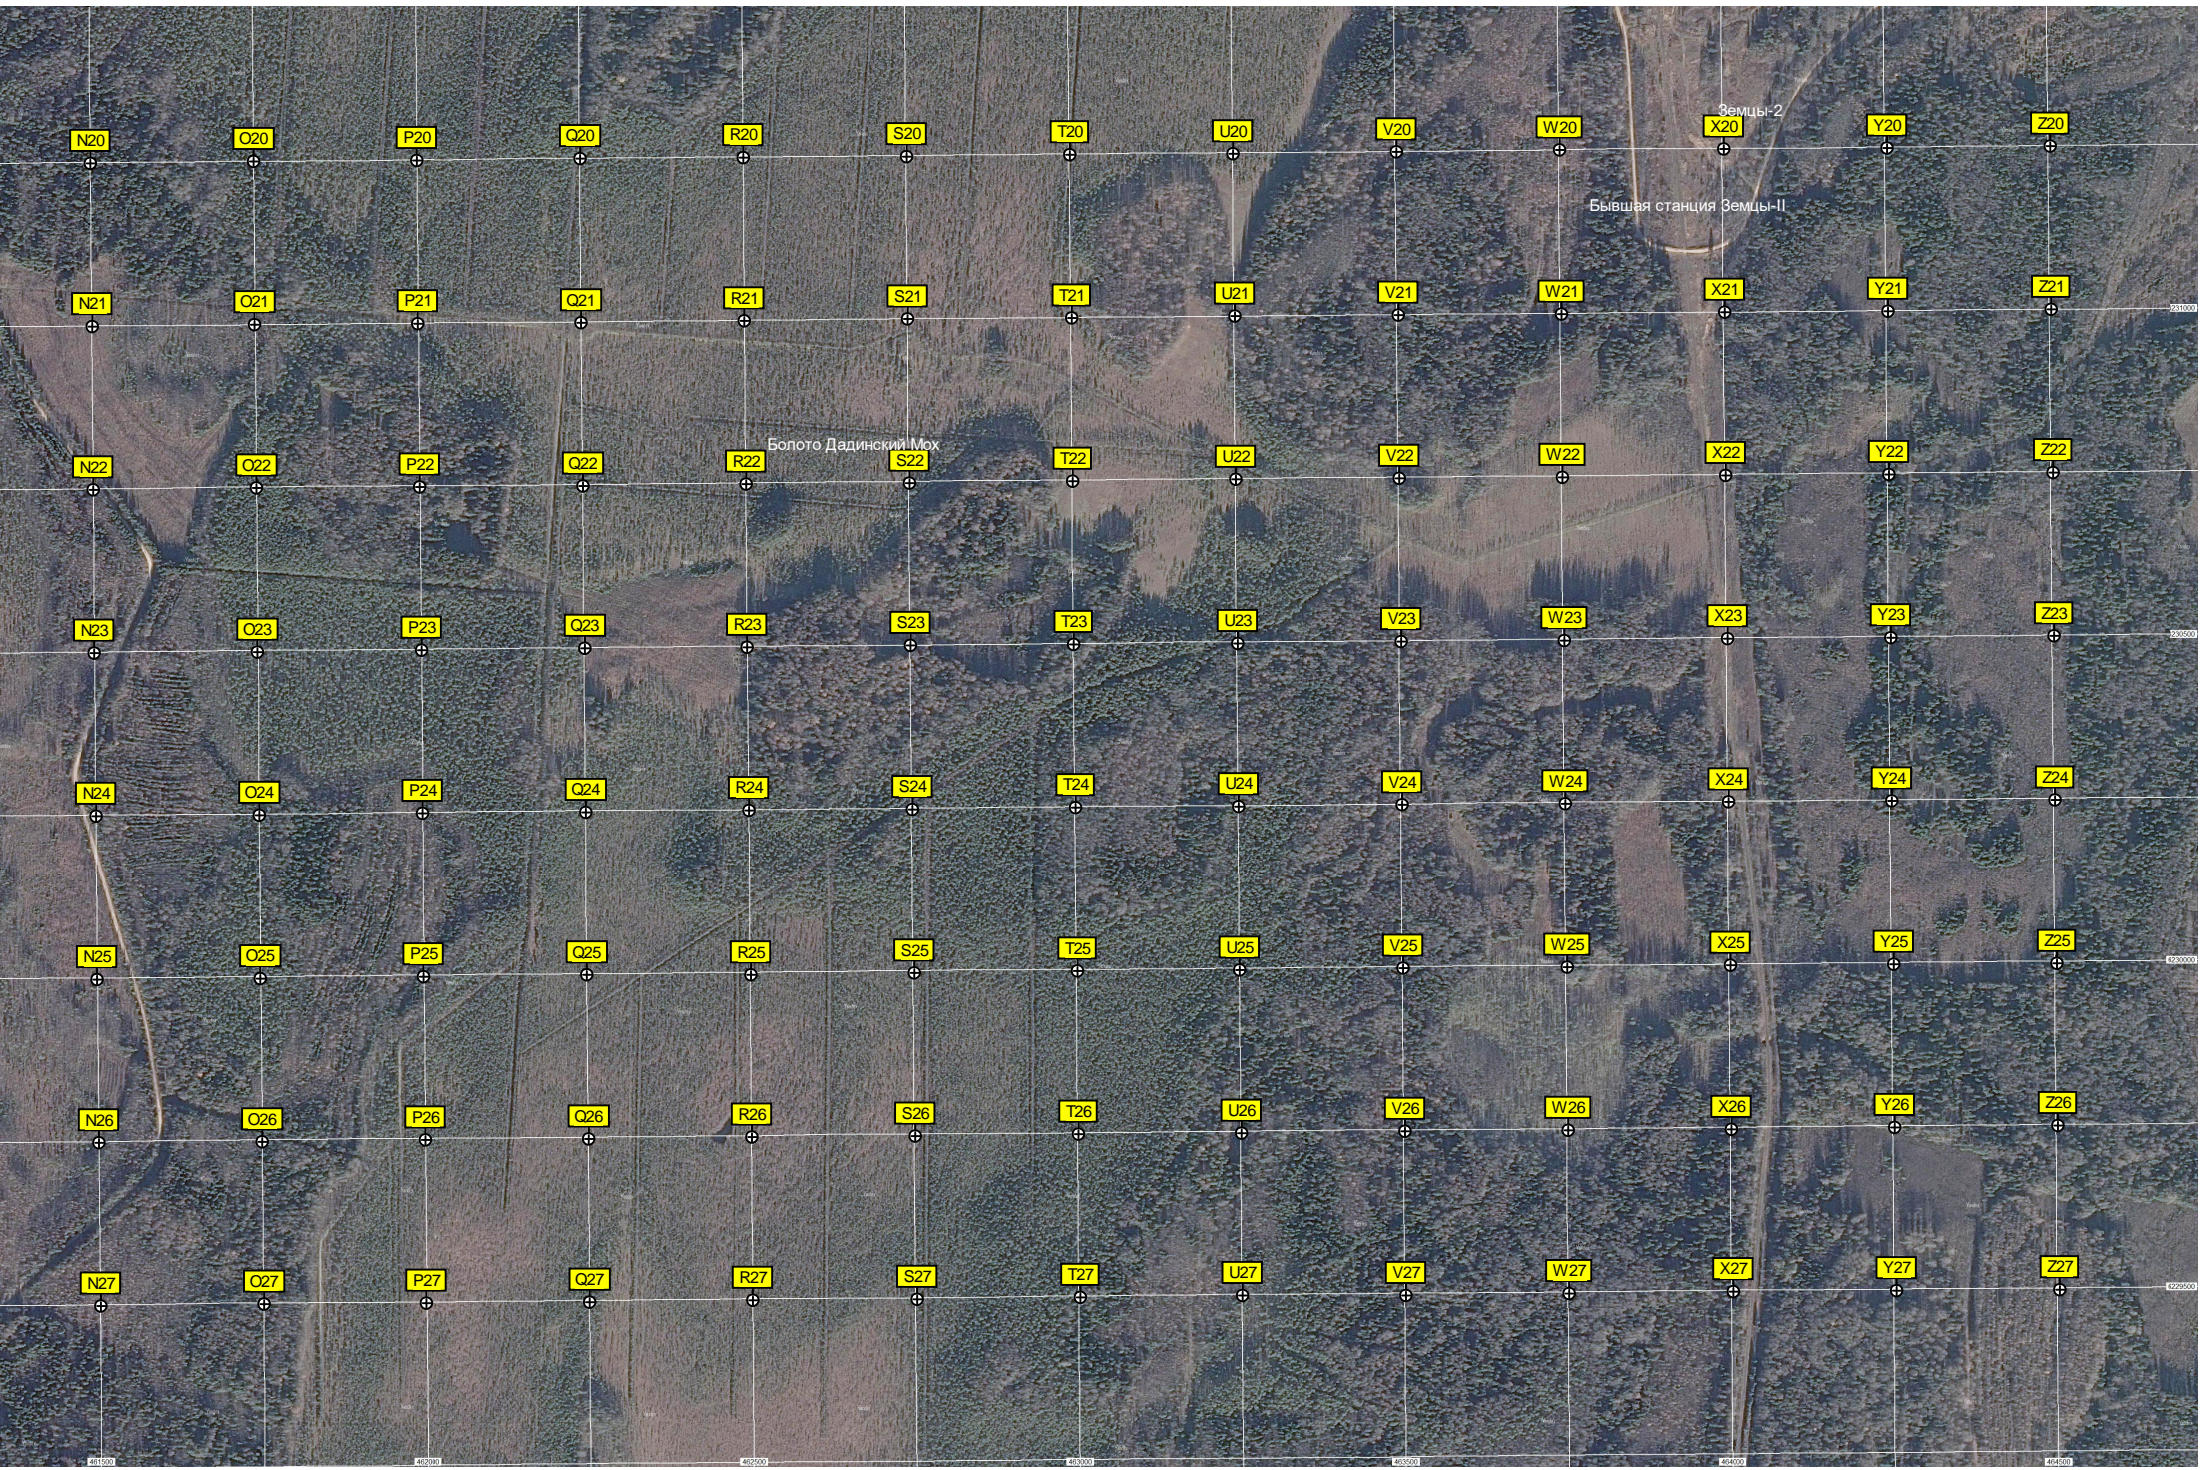

Земцы-2

Бывшая станция Земцы-I

Болото Дадинский Мох

N20 O20 P20 Q20 R20 S20 T20 U20 V20 W20 X20 Y20 Z20
N21 O21 P21 Q21 R21 S21 T21 U21 V21 W21 X21 Y21 Z21
N22 O22 P22 Q22 R22 S22 T22 U22 V22 W22 X22 Y22 Z22
N23 O23 P23 Q23 R23 S23 T23 U23 V23 W23 X23 Y23 Z23
N24 O24 P24 Q24 R24 S24 T24 U24 V24 W24 X24 Y24 Z24
N25 O25 P25 Q25 R25 S25 T25 U25 V25 W25 X25 Y25 Z25
N26 O26 P26 Q26 R26 S26 T26 U26 V26 W26 X26 Y26 Z26
N27 O27 P27 Q27 R27 S27 T27 U27 V27 W27 X27 Y27 Z27