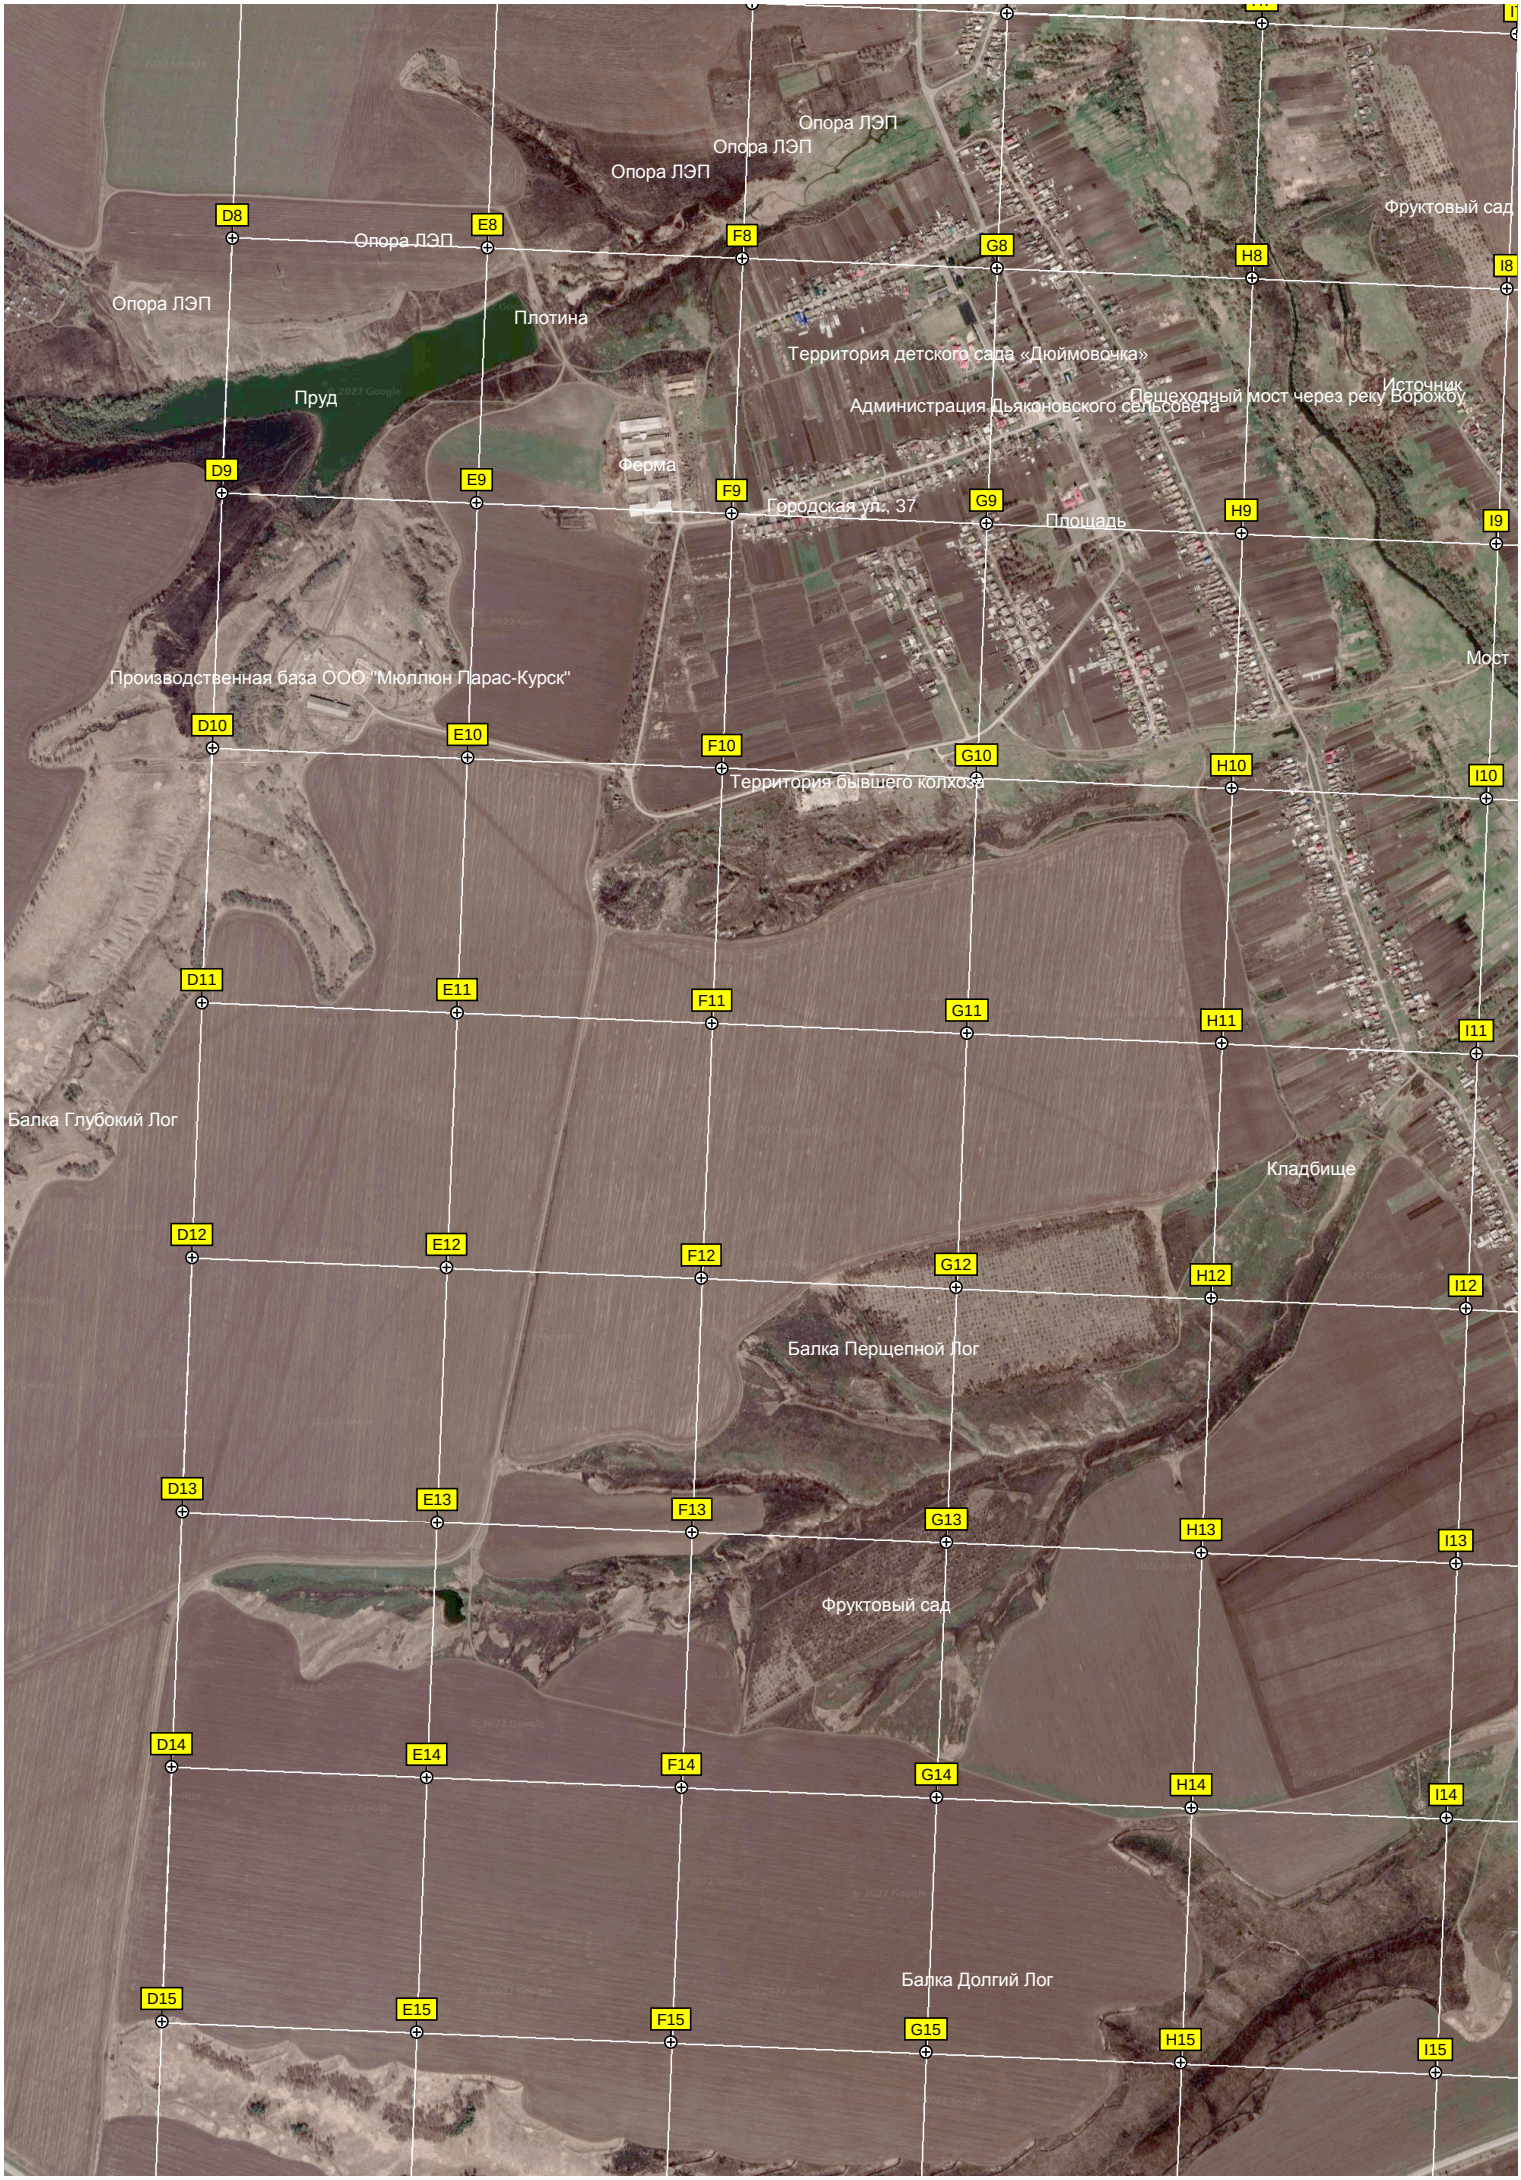
Опора ЛЭП
Опора ЛЭП
Опора ЛЭП
Фруктовый сад
D8
Опора ЛЭП
E8
F8
G8
H8
I8
Опора ЛЭП
Плотина
Территория детского сада «Дюймовочка»
Пруд
Источник
Пешеходный мост через реку Ворожбу
Администрация Дьяконовского сельсовета
Ферма
D9
E9
F9
Городская ул., 37
G9
Площадь
H9
I9
Мост
Производственная база ООО "Мюллюн Парас-Курск"
D10
E10
F10
G10
H10
I10
Территория бывшего колхоза
D11
E11
F11
G11
H11
I11
Балка Глубокий Лог
Кладбище
D12
E12
F12
G12
H12
I12
Балка Перщепной Лог
D13
E13
F13
G13
H13
I13
Фруктовый сад
D14
E14
F14
G14
H14
I14
Балка Долгий Лог
D15
E15
F15
G15
H15
I15

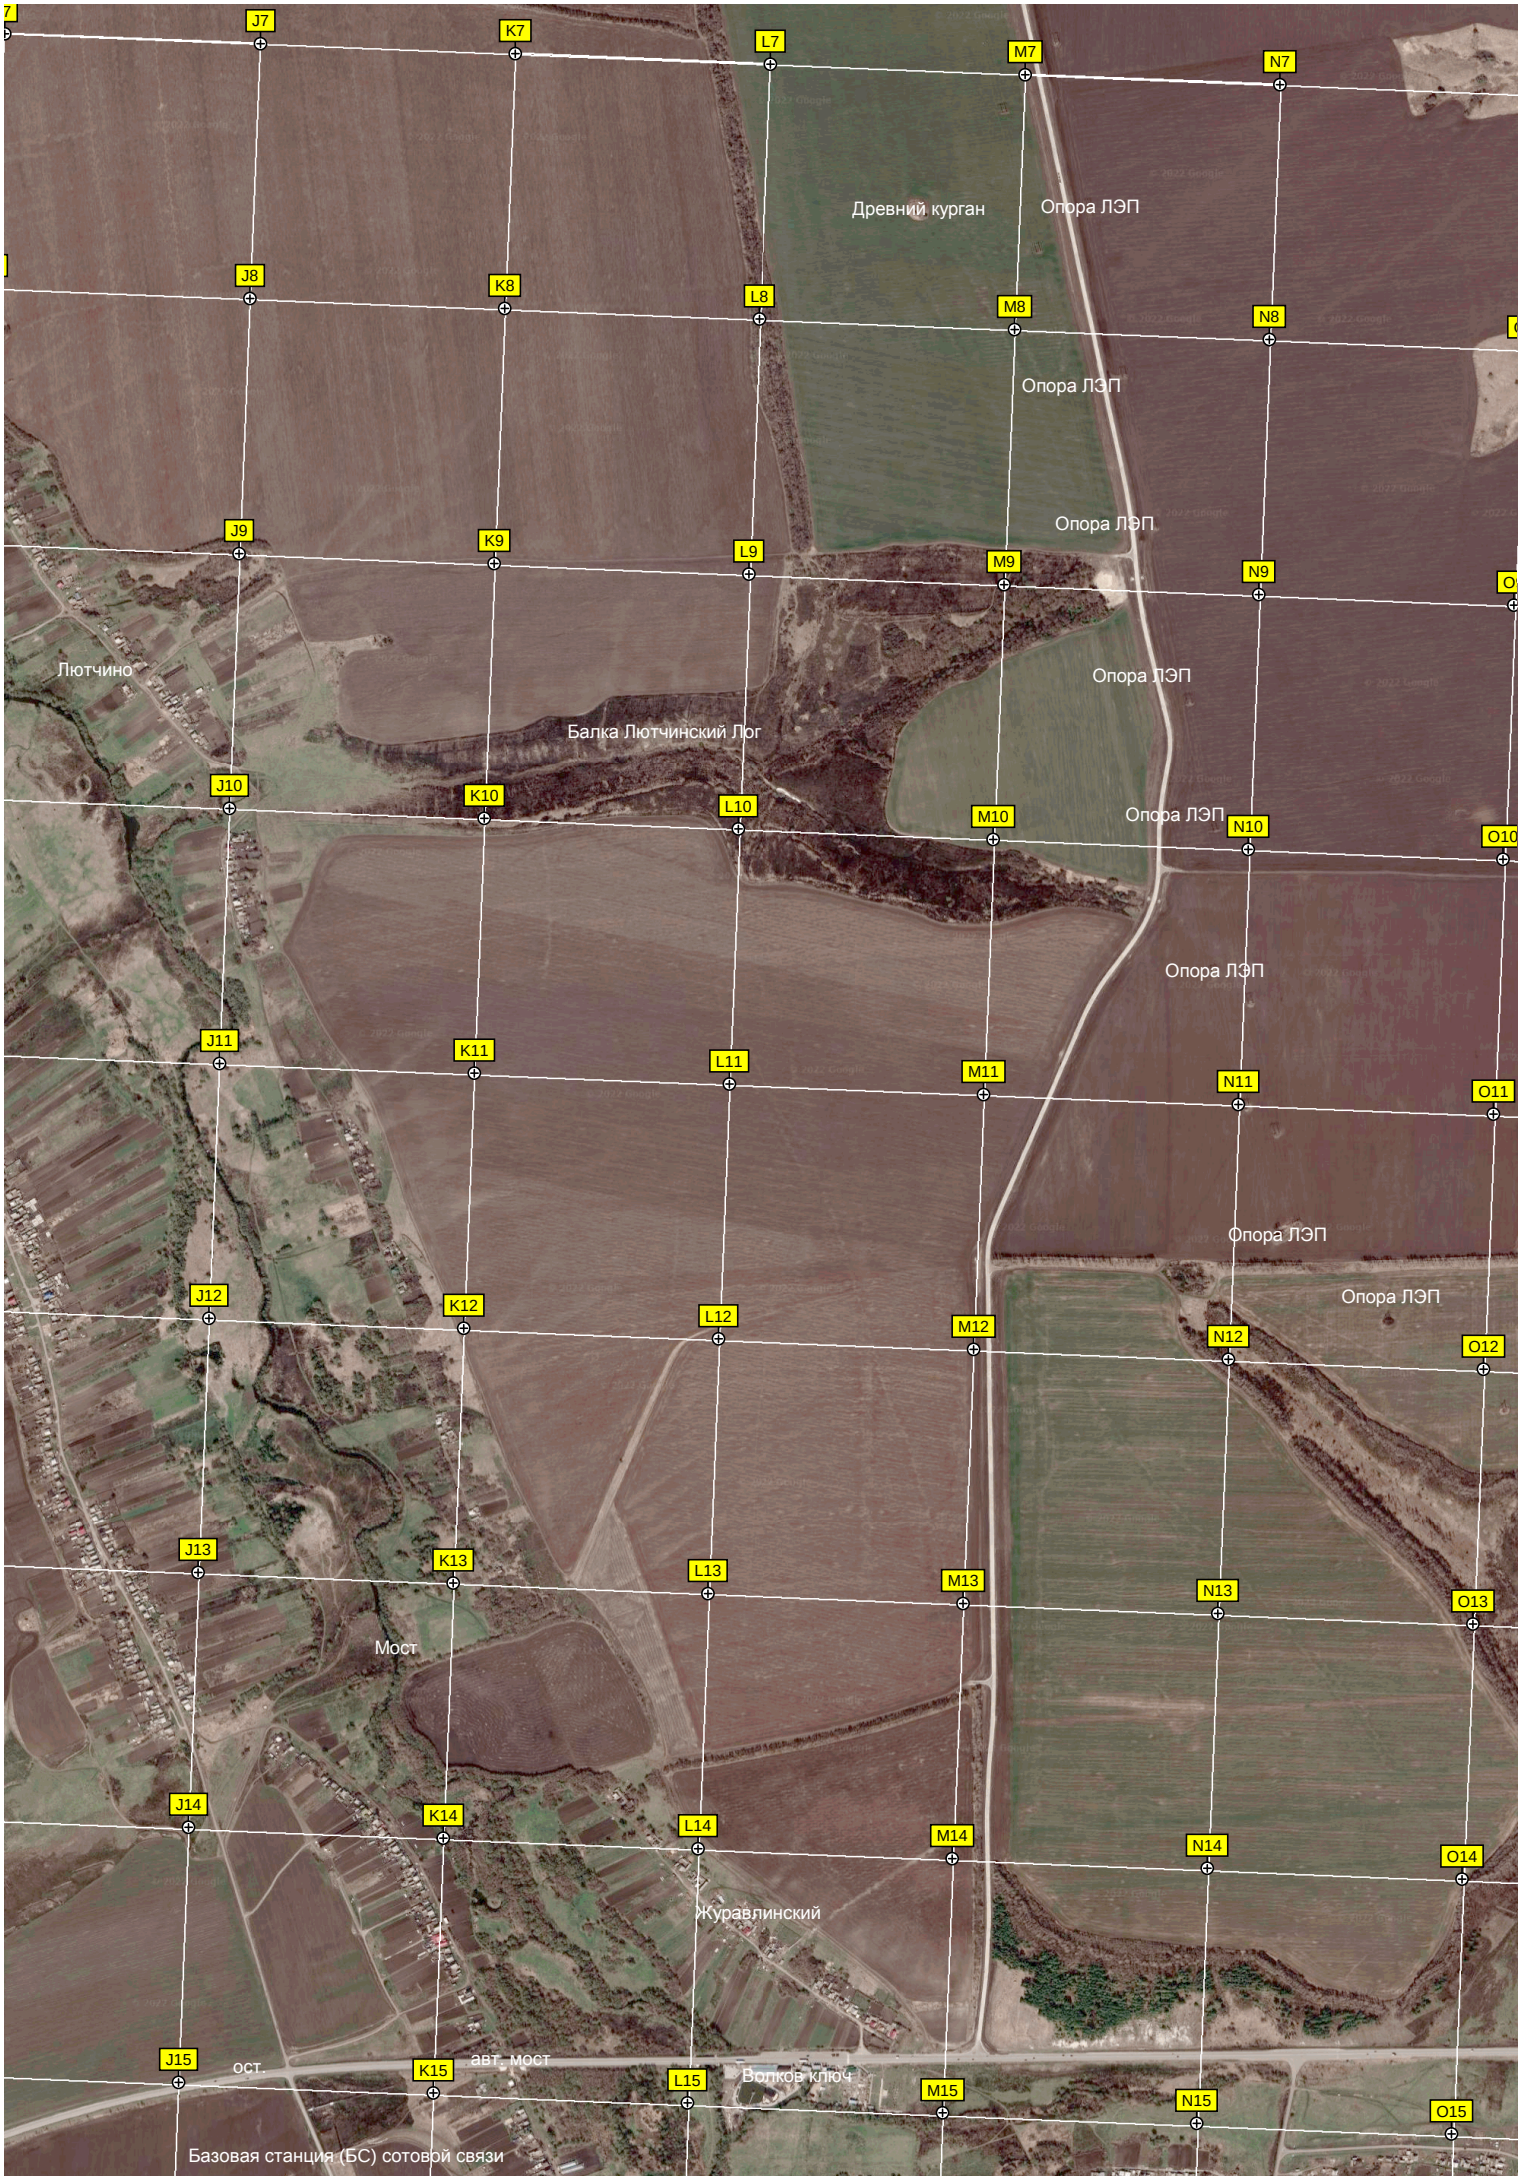
J7
K7
L7
M7
N7
Древний курган
Опора ЛЭП
J8
K8
L8
M8
N8
Опора ЛЭП
J9
K9
L9
M9
N9
Опора ЛЭП
Лютчино
Опора ЛЭП
Балка Лютчинский Лог
J10
K10
L10
M10
N10
O10
Опора ЛЭП
Опора ЛЭП
J11
K11
L11
M11
N11
O11
Опора ЛЭП
Опора ЛЭП
J12
K12
L12
M12
N12
O12
J13
K13
L13
M13
N13
O13
Мост
J14
K14
L14
M14
N14
O14
Журавлинский
J15
ост.
K15
авт. мост
L15
Волков ключ
M15
N15
O15
Базовая станция (БС) сотовой связи

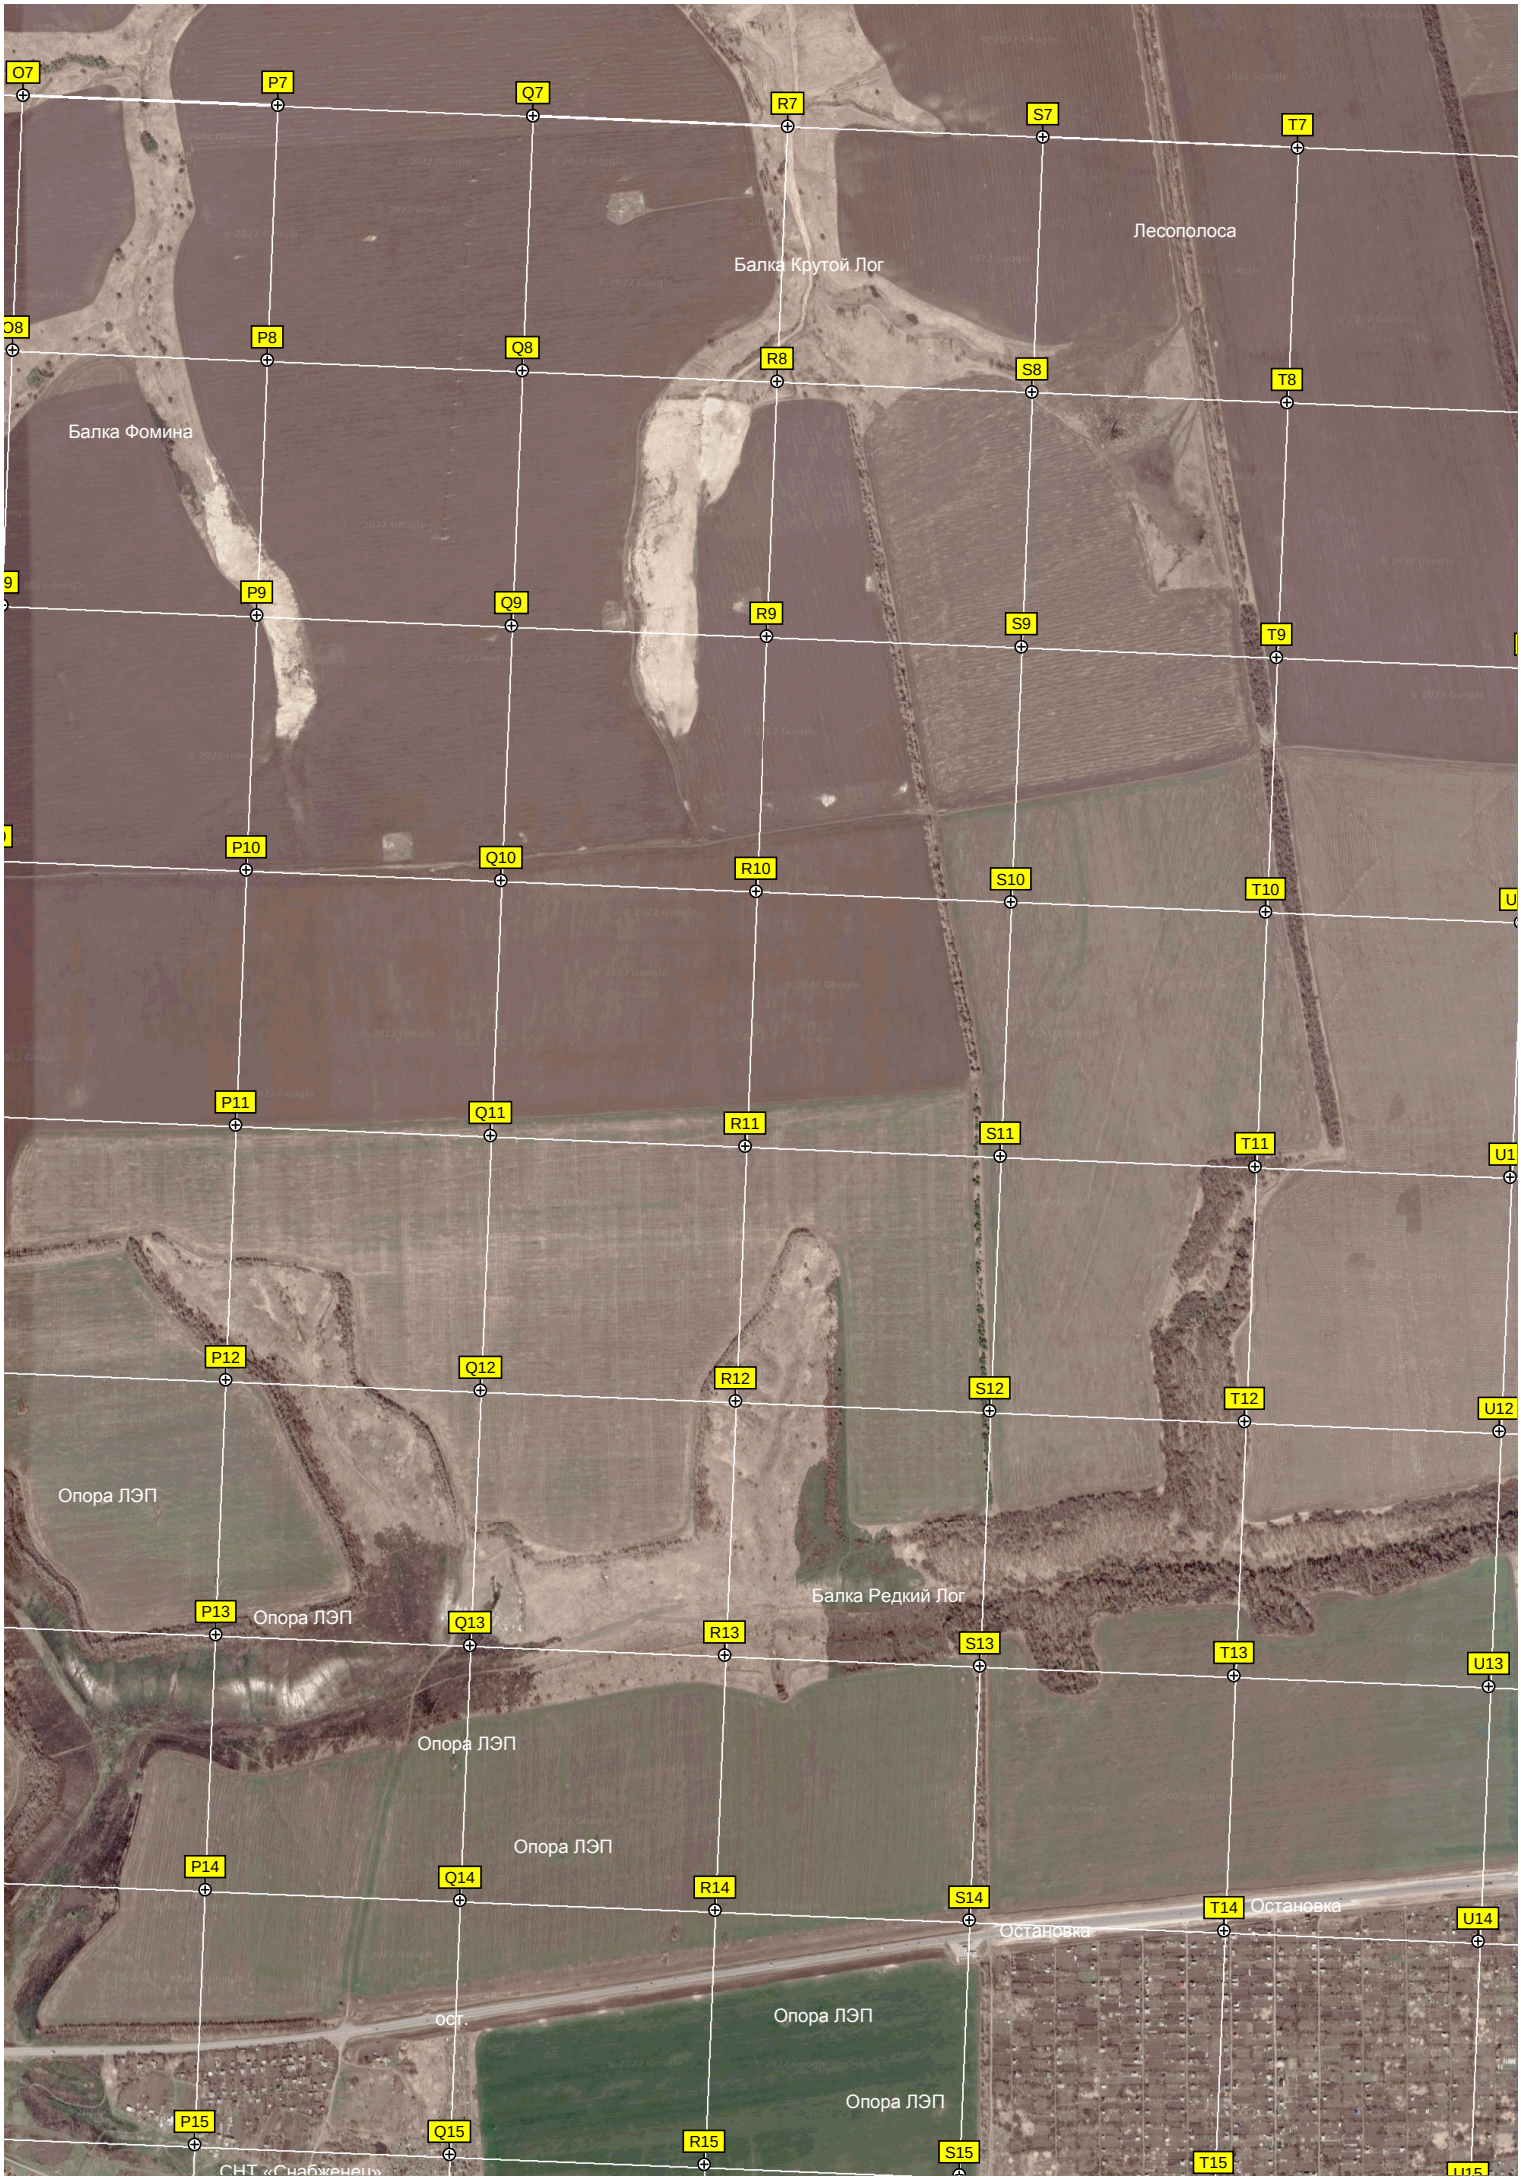
O7
P7
Q7
R7
S7
T7
Лесополоса
Балка Крутой Лог
O8
P8
Q8
R8
S8
T8
Балка Фомина
P9
Q9
R9
S9
T9
P10
Q10
R10
S10
T10
P11
Q11
R11
S11
T11
P12
Q12
R12
S12
T12
U12
Опора ЛЭП
Балка Редкий Лог
P13
Опора ЛЭП
Q13
R13
S13
T13
U13
Опора ЛЭП
Опора ЛЭП
P14
Q14
R14
S14
T14
Остановка
Остановка
U14
ост.
Опора ЛЭП
Опора ЛЭП
P15
Q15
R15
S15
T15
СНТ «Снабженец»

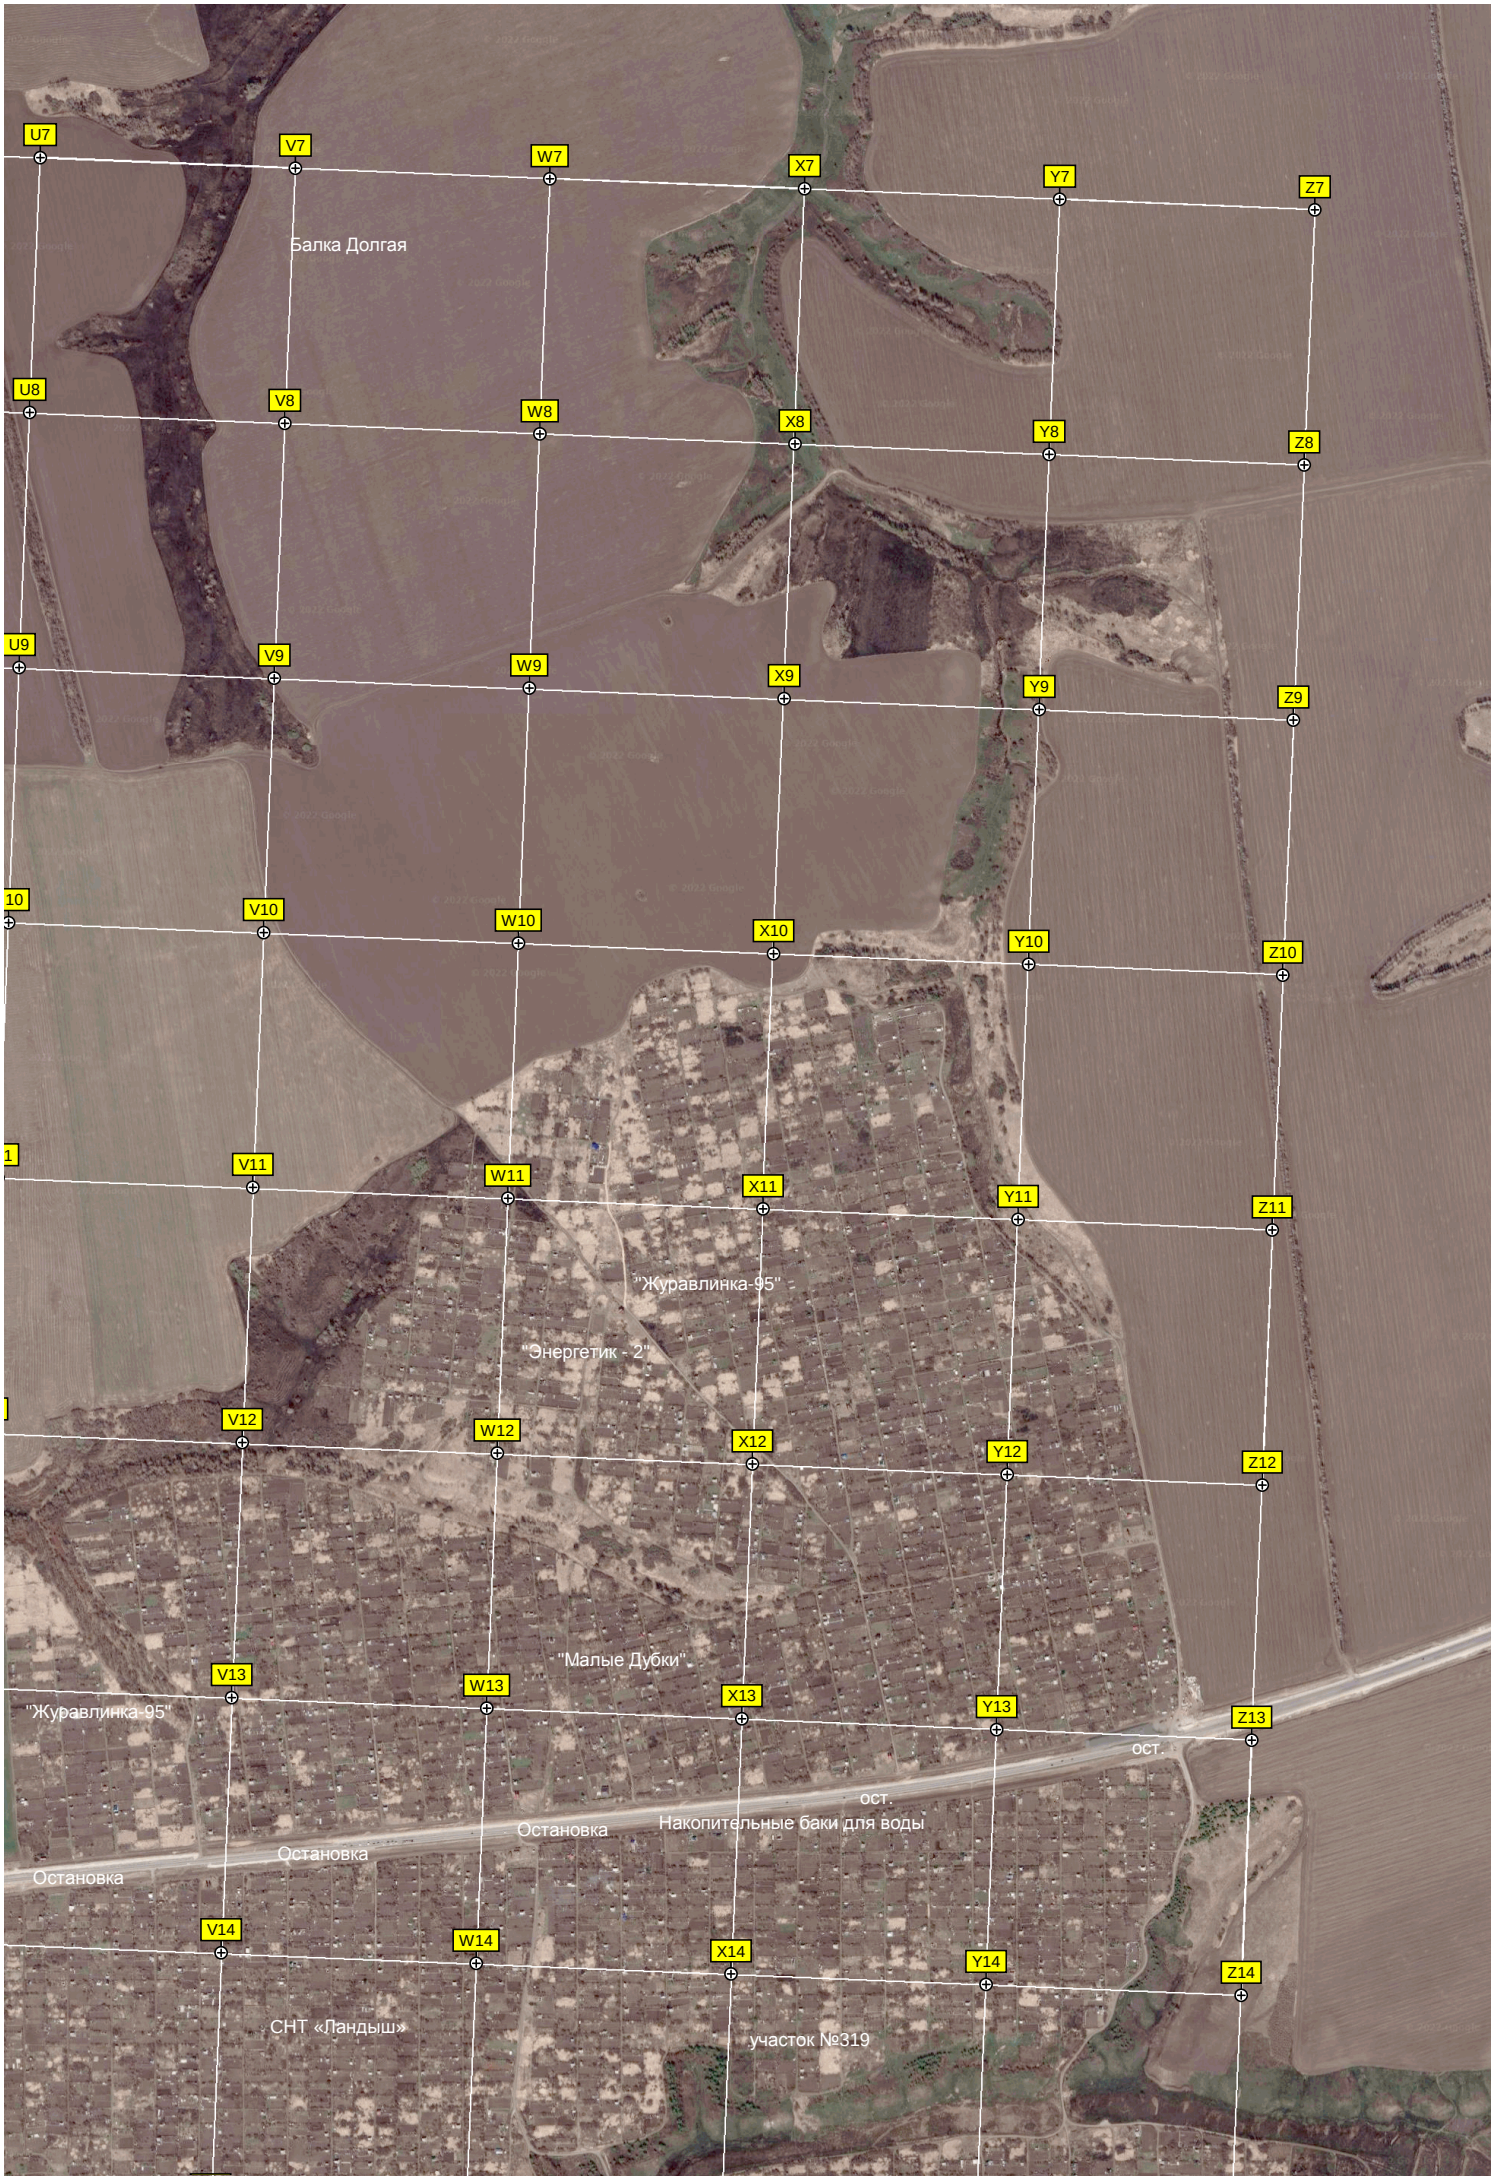
U7
V7
W7
X7
Y7
Z7
Балка Долгая
U8
V8
W8
X8
Y8
Z8
U9
V9
W9
X9
Y9
Z9
10
V10
W10
X10
Y10
Z10
1
V11
W11
X11
Y11
Z11
"Журавлинка-95"
"Энергетик - 2"
V12
W12
X12
Y12
Z12
"Малые Дубки"
V13
W13
X13
Y13
Z13
"Журавлинка-95"
ост.
ост.
Остановка
Накопительные баки для воды
Остановка
Остановка
V14
W14
X14
Y14
Z14
СНТ «Ландыш»
участок №319

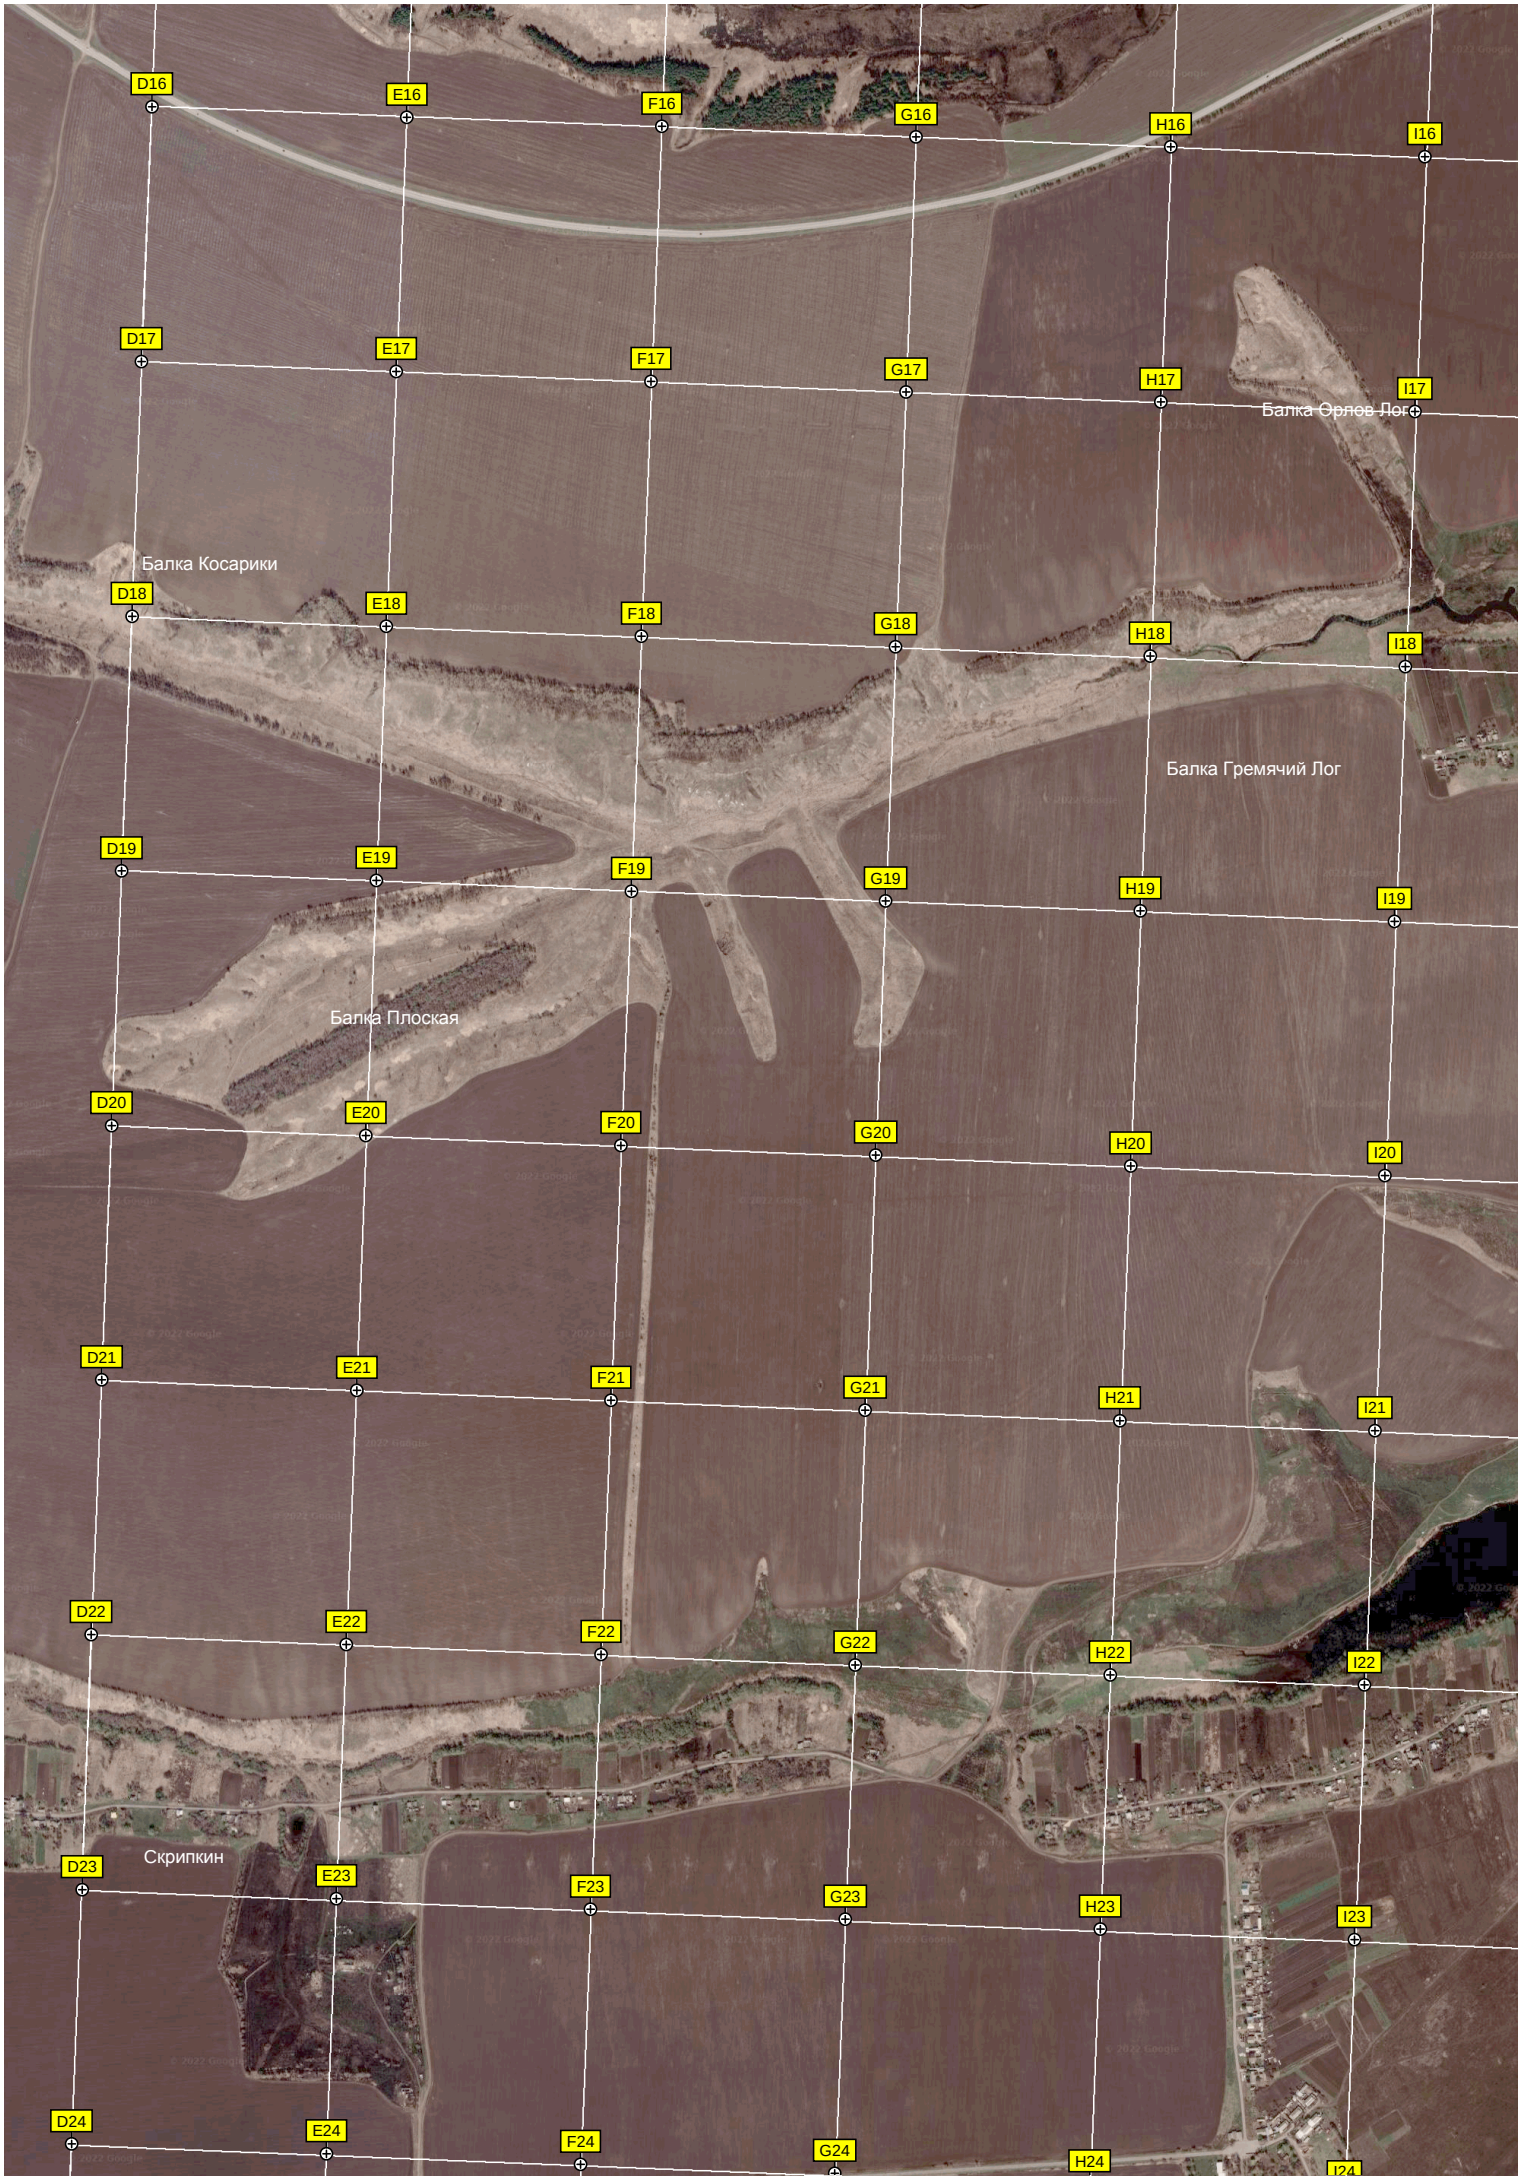
D16
E16
F16
G16
H16
I16
D17
E17
F17
G17
H17
I17
Балка Орлов Лог
Балка Косарики
D18
E18
F18
G18
H18
I18
Балка Гремячий Лог
D19
E19
F19
G19
H19
I19
Балка Плоская
D20
E20
F20
G20
H20
I20
D21
E21
F21
G21
H21
I21
D22
E22
F22
G22
H22
I22
Скрипкин
D23
E23
F23
G23
H23
I23
D24
E24
F24
G24
H24
I24

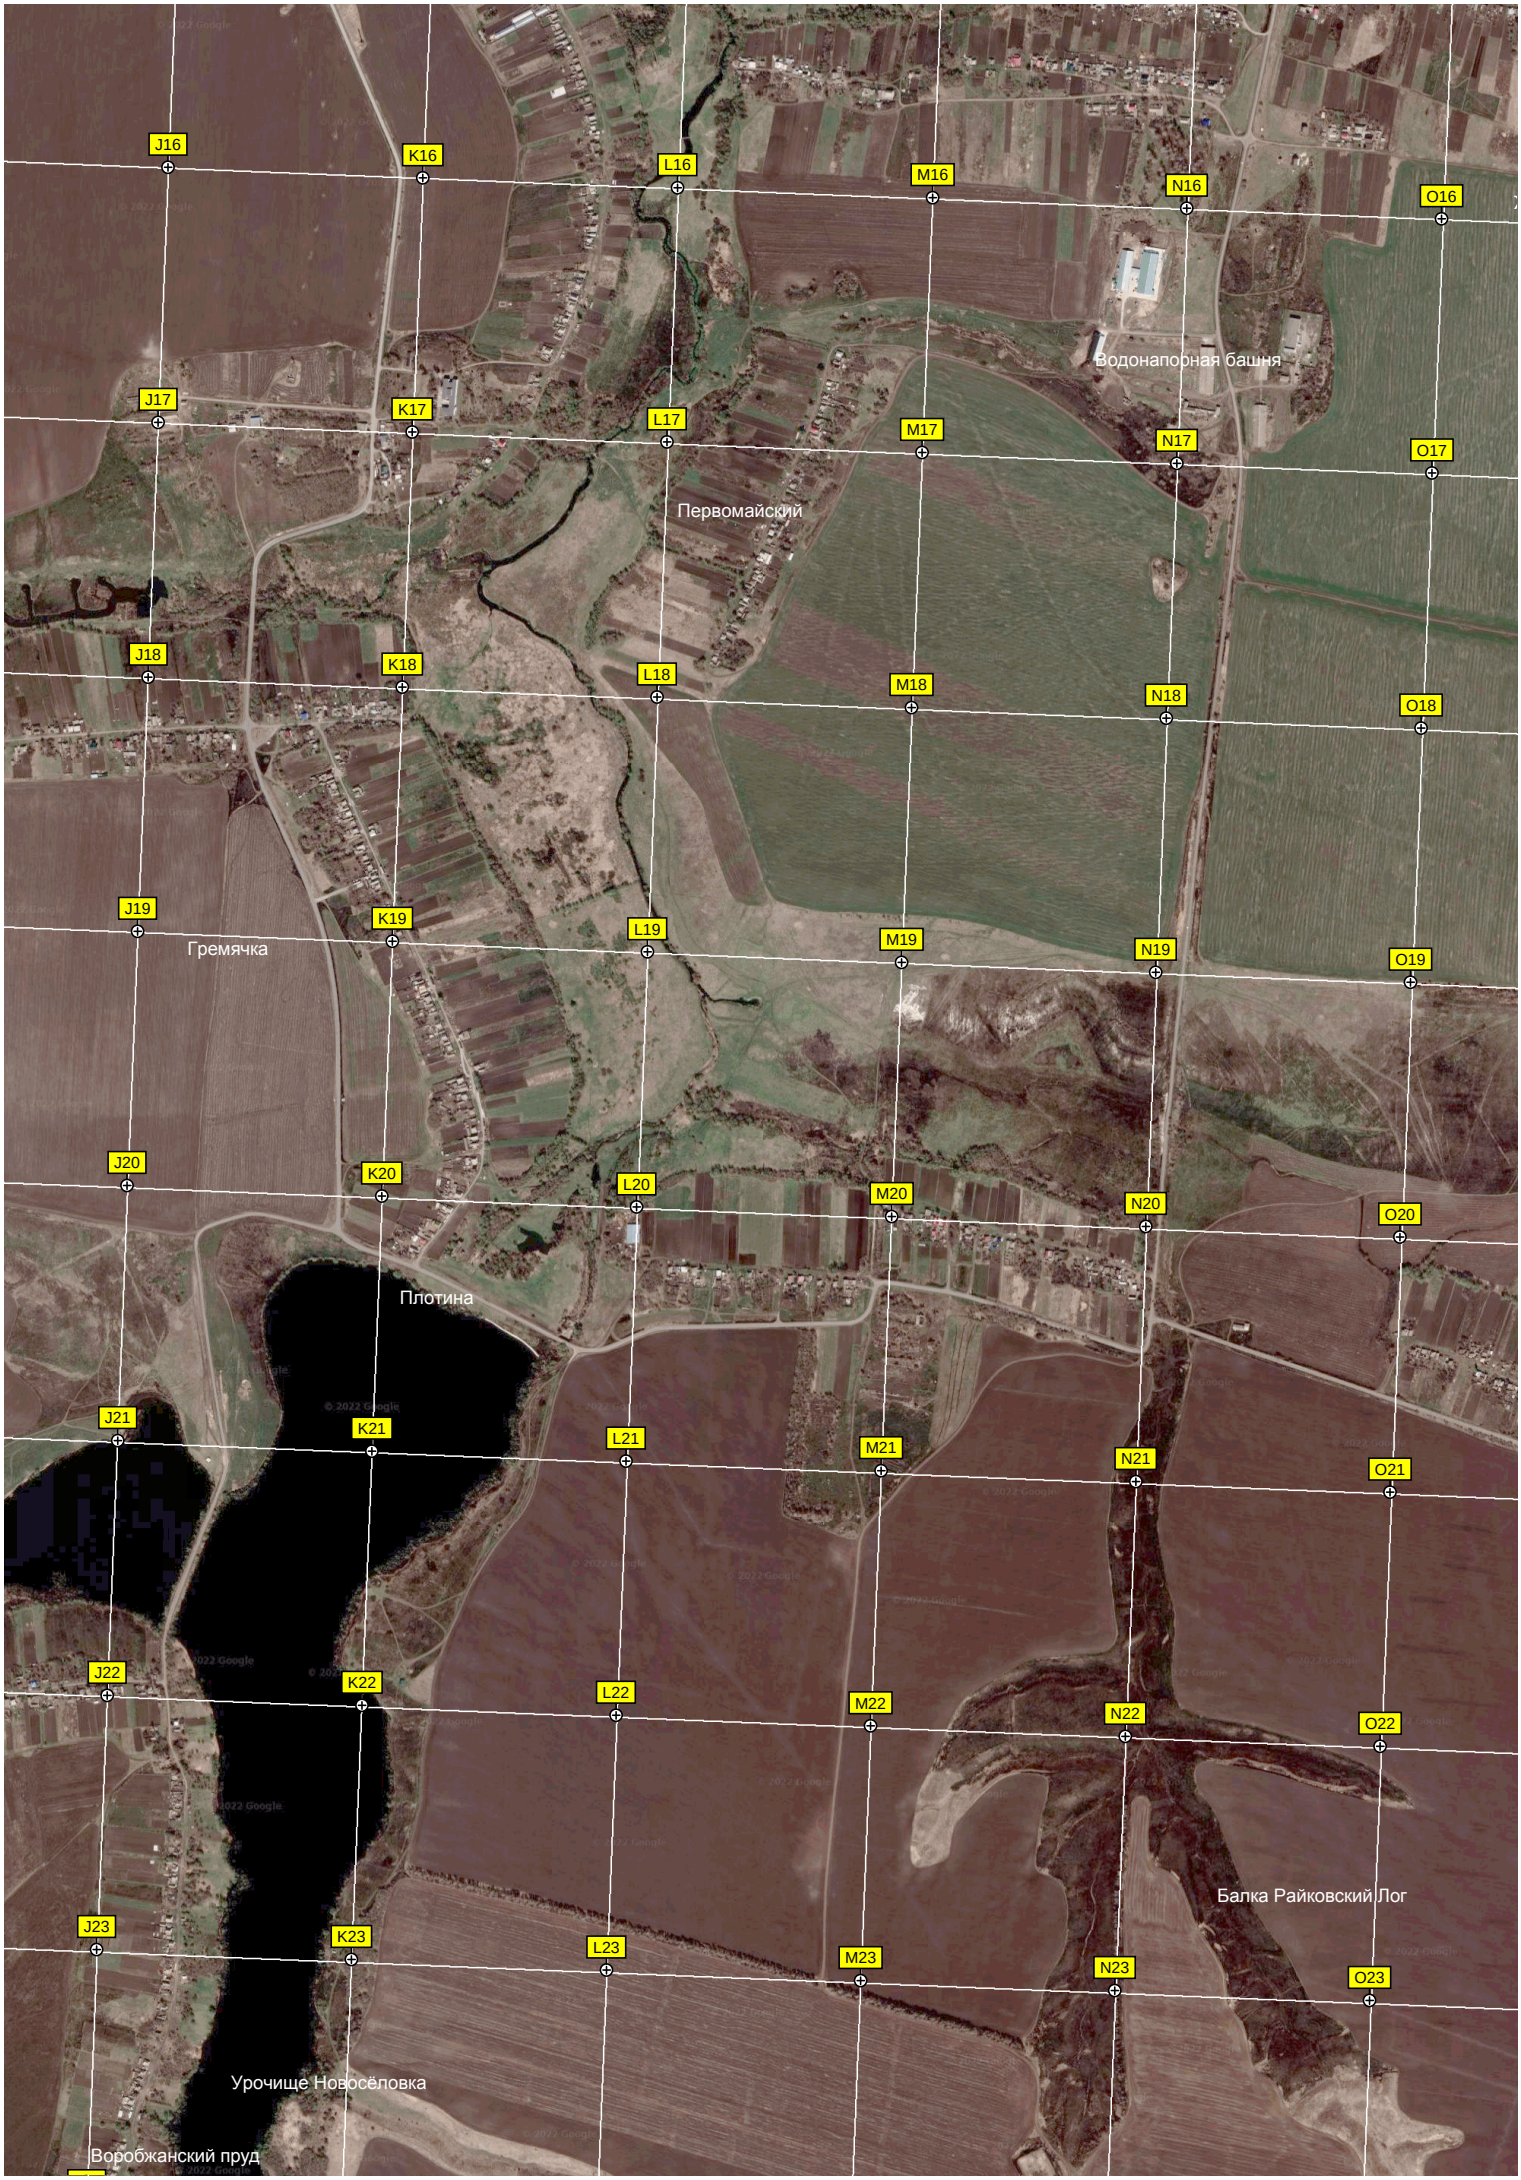
J16
K16
L16
M16
N16
O16
Водонапорная башня
J17
K17
L17
M17
N17
O17
Первомайский
J18
K18
L18
M18
N18
O18
J19
K19
L19
M19
N19
O19
Гремячка
J20
K20
L20
M20
N20
O20
Плотина
J21
K21
L21
M21
N21
O21
J22
K22
L22
M22
N22
O22
Балка Райковский Лог
J23
K23
L23
M23
N23
O23
Урочище Новосёловка
Воробжанский пруд

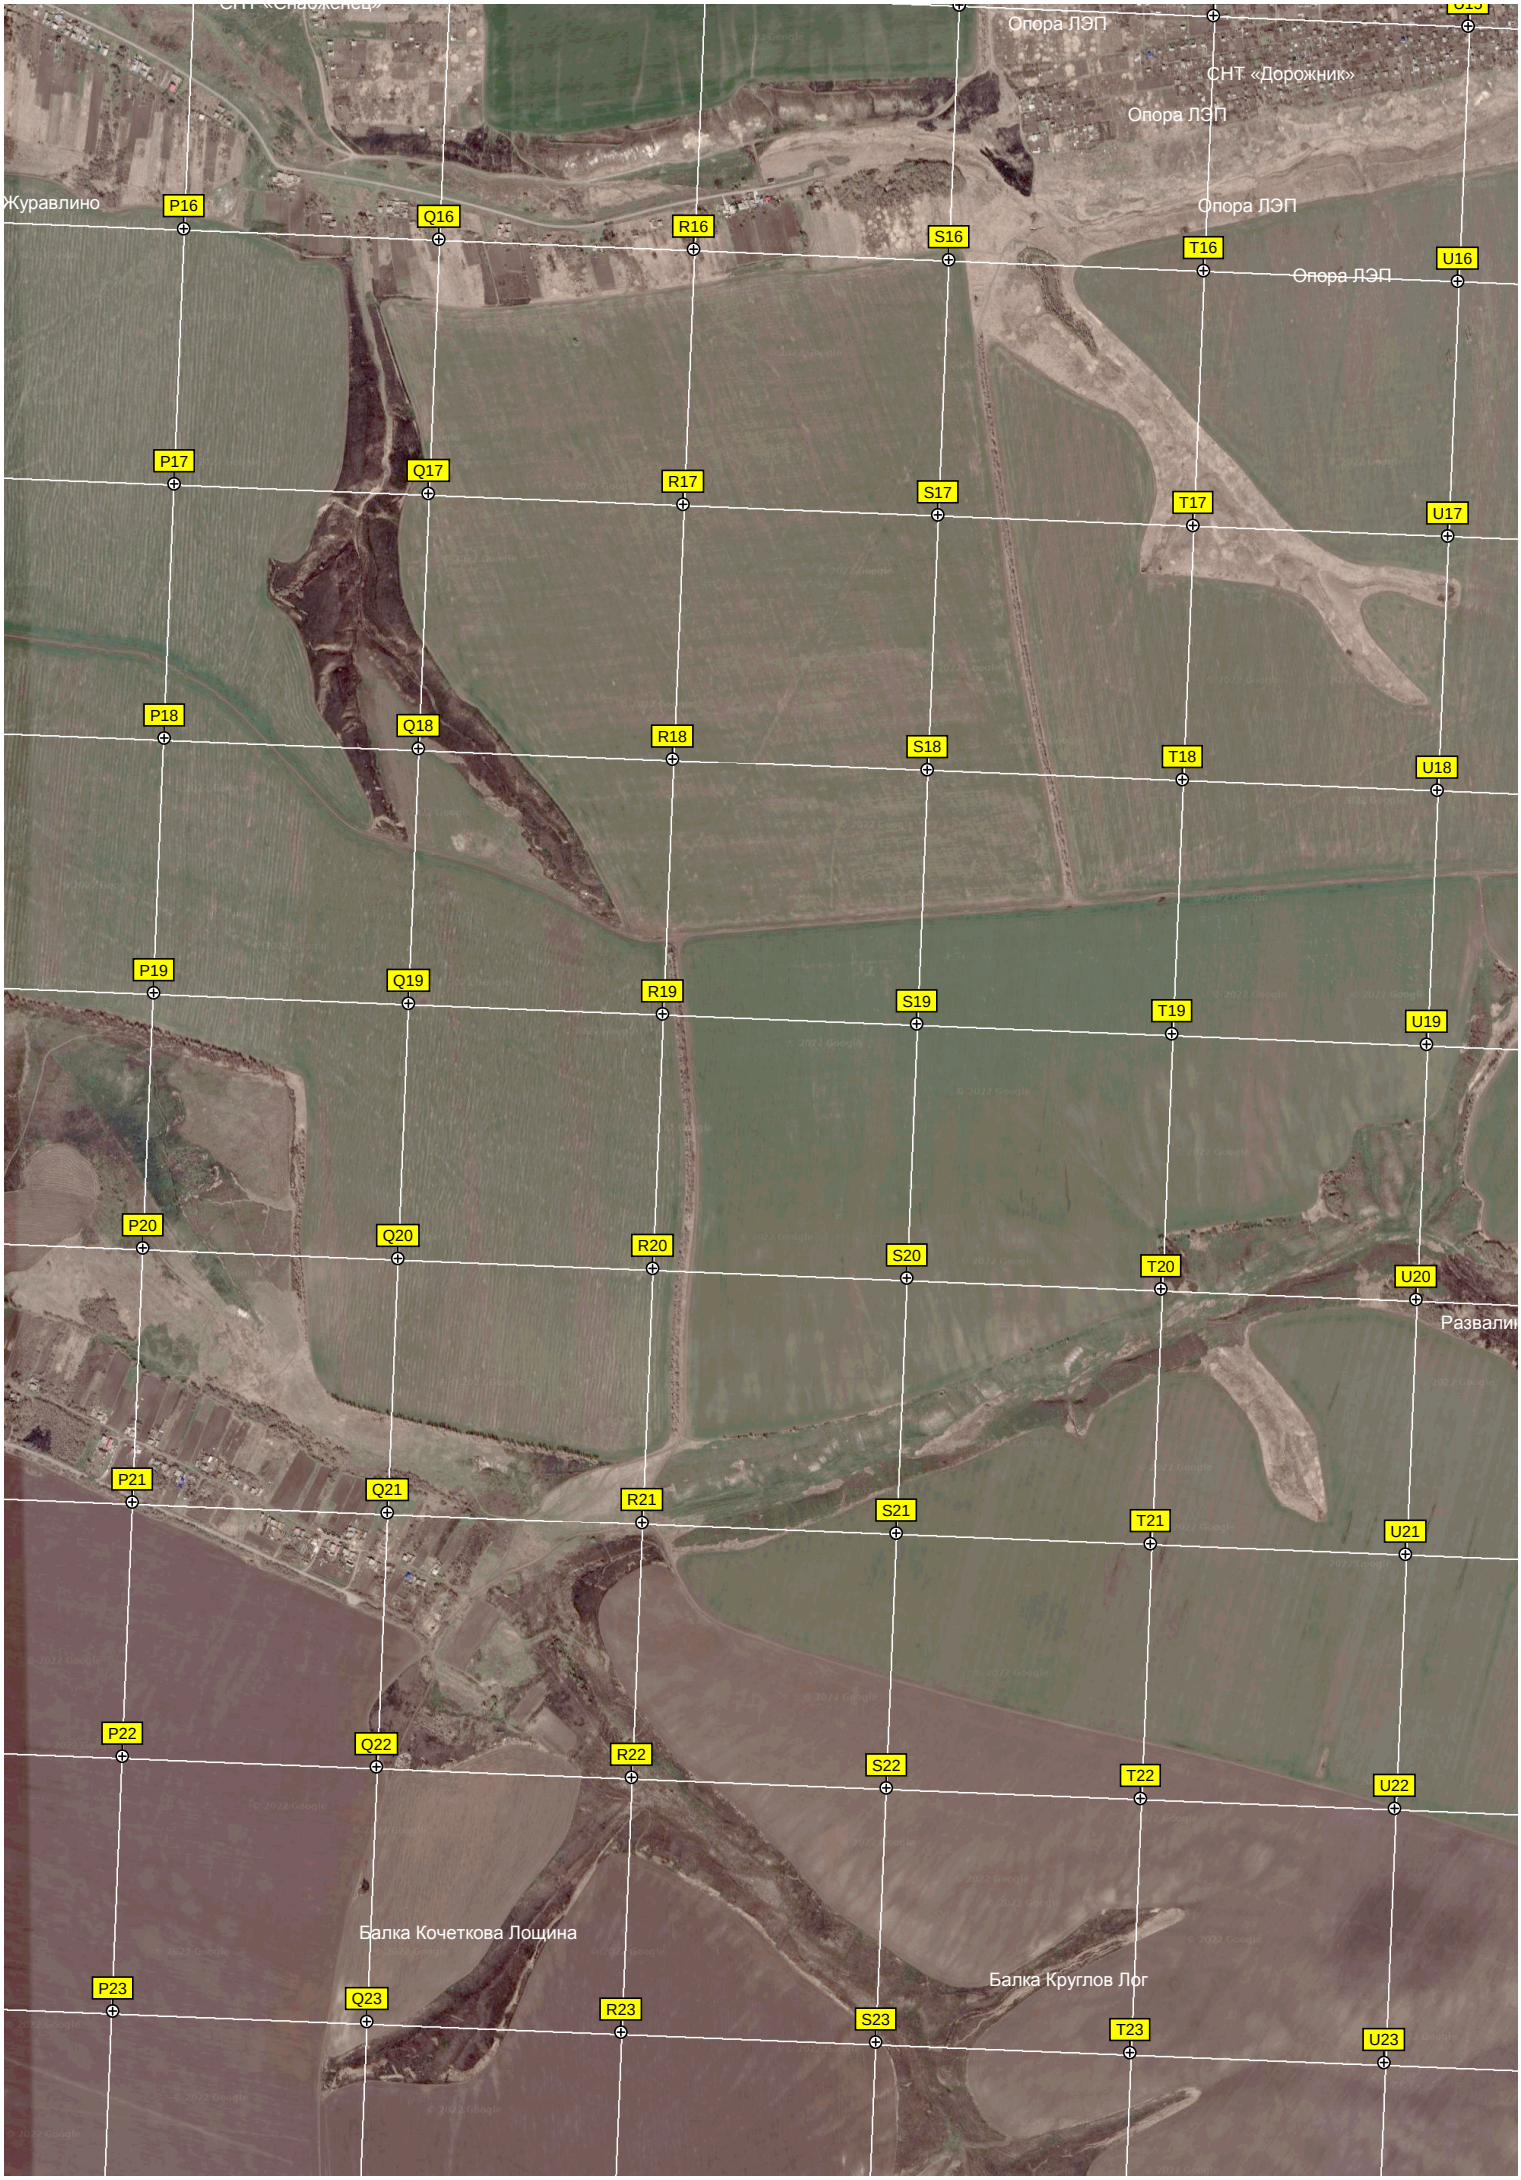
Опора ЛЭП
СНТ «Дорожник»
Опора ЛЭП
Журавлино
Опора ЛЭП
Опора ЛЭП
P16
Q16
R16
S16
T16
U16
P17
Q17
R17
S17
T17
U17
P18
Q18
R18
S18
T18
U18
P19
Q19
R19
S19
T19
U19
P20
Q20
R20
S20
T20
U20
P21
Q21
R21
S21
T21
U21
P22
Q22
R22
S22
T22
U22
Балка Кочеткова Лощина
Балка Круглов Лог
P23
Q23
R23
S23
T23
U23

V15
W15
X15
Y15
Z15
СНТ «Эффект»
V16
W16
X16
Y16
Z16
Опора ЛЭП
V17
W17
X17
Y17
Z17
Опора ЛЭП
Опора ЛЭП
V18
W18
X18
Y18
Z18
Опора ЛЭП
V19
W19
X19
Y19
Z19
Опора ЛЭП
V20
W20
X20
Y20
Z20
ны деревни Борисовка
Опора линии электропередачи
V21
W21
X21
Y21
Z21
Николаевка
Опора линии электропередачи
V22
W22
X22
Y22
Z22
Водонапорная башня
Опора ЛЭП
Опора ЛЭП
V23
W23
X23
Y23
Z23
Опора ЛЭП

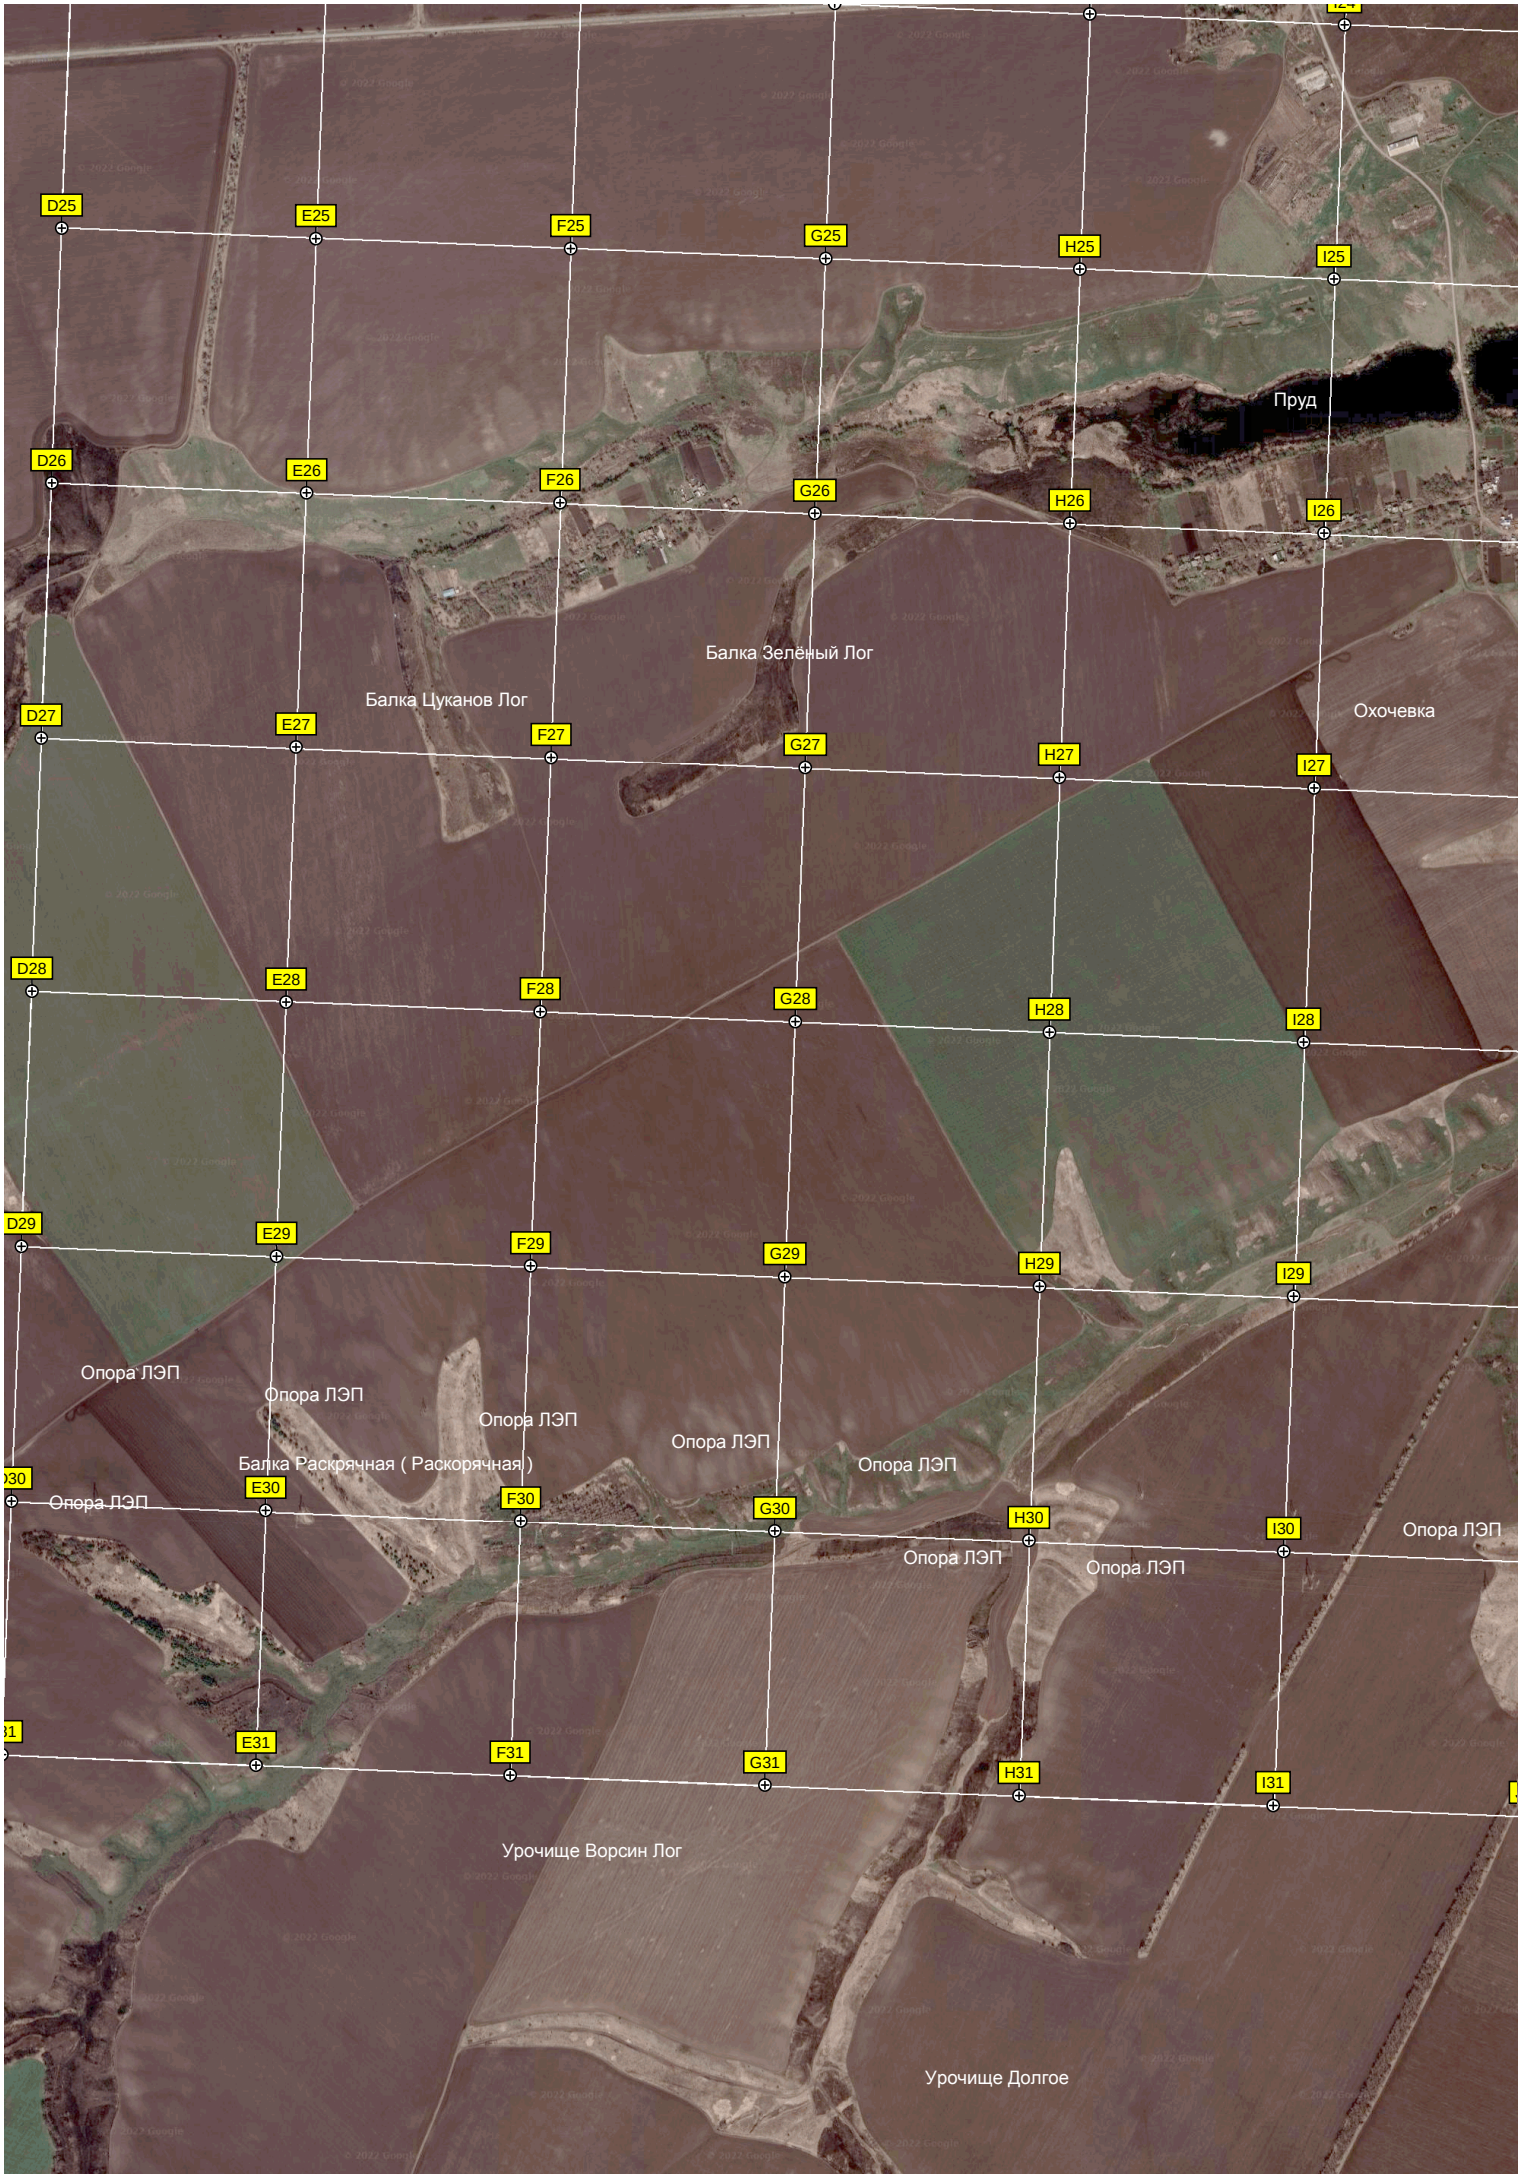
D25
E25
F25
G25
H25
I25
Пруд
D26
E26
F26
G26
H26
I26
Балка Зелёный Лог
Балка Цуканов Лог
Охочевка
D27
E27
F27
G27
H27
I27
D28
E28
F28
G28
H28
I28
D29
E29
F29
G29
H29
I29
Опора ЛЭП
Опора ЛЭП
Опора ЛЭП
Опора ЛЭП
Балка Раскрячная (Раскорячная)
Опора ЛЭП
E30
F30
G30
H30
I30
Опора ЛЭП
Опора ЛЭП
Опора ЛЭП
Опора ЛЭП
E31
F31
G31
H31
I31
Урочище Ворсин Лог
Урочище Долгое

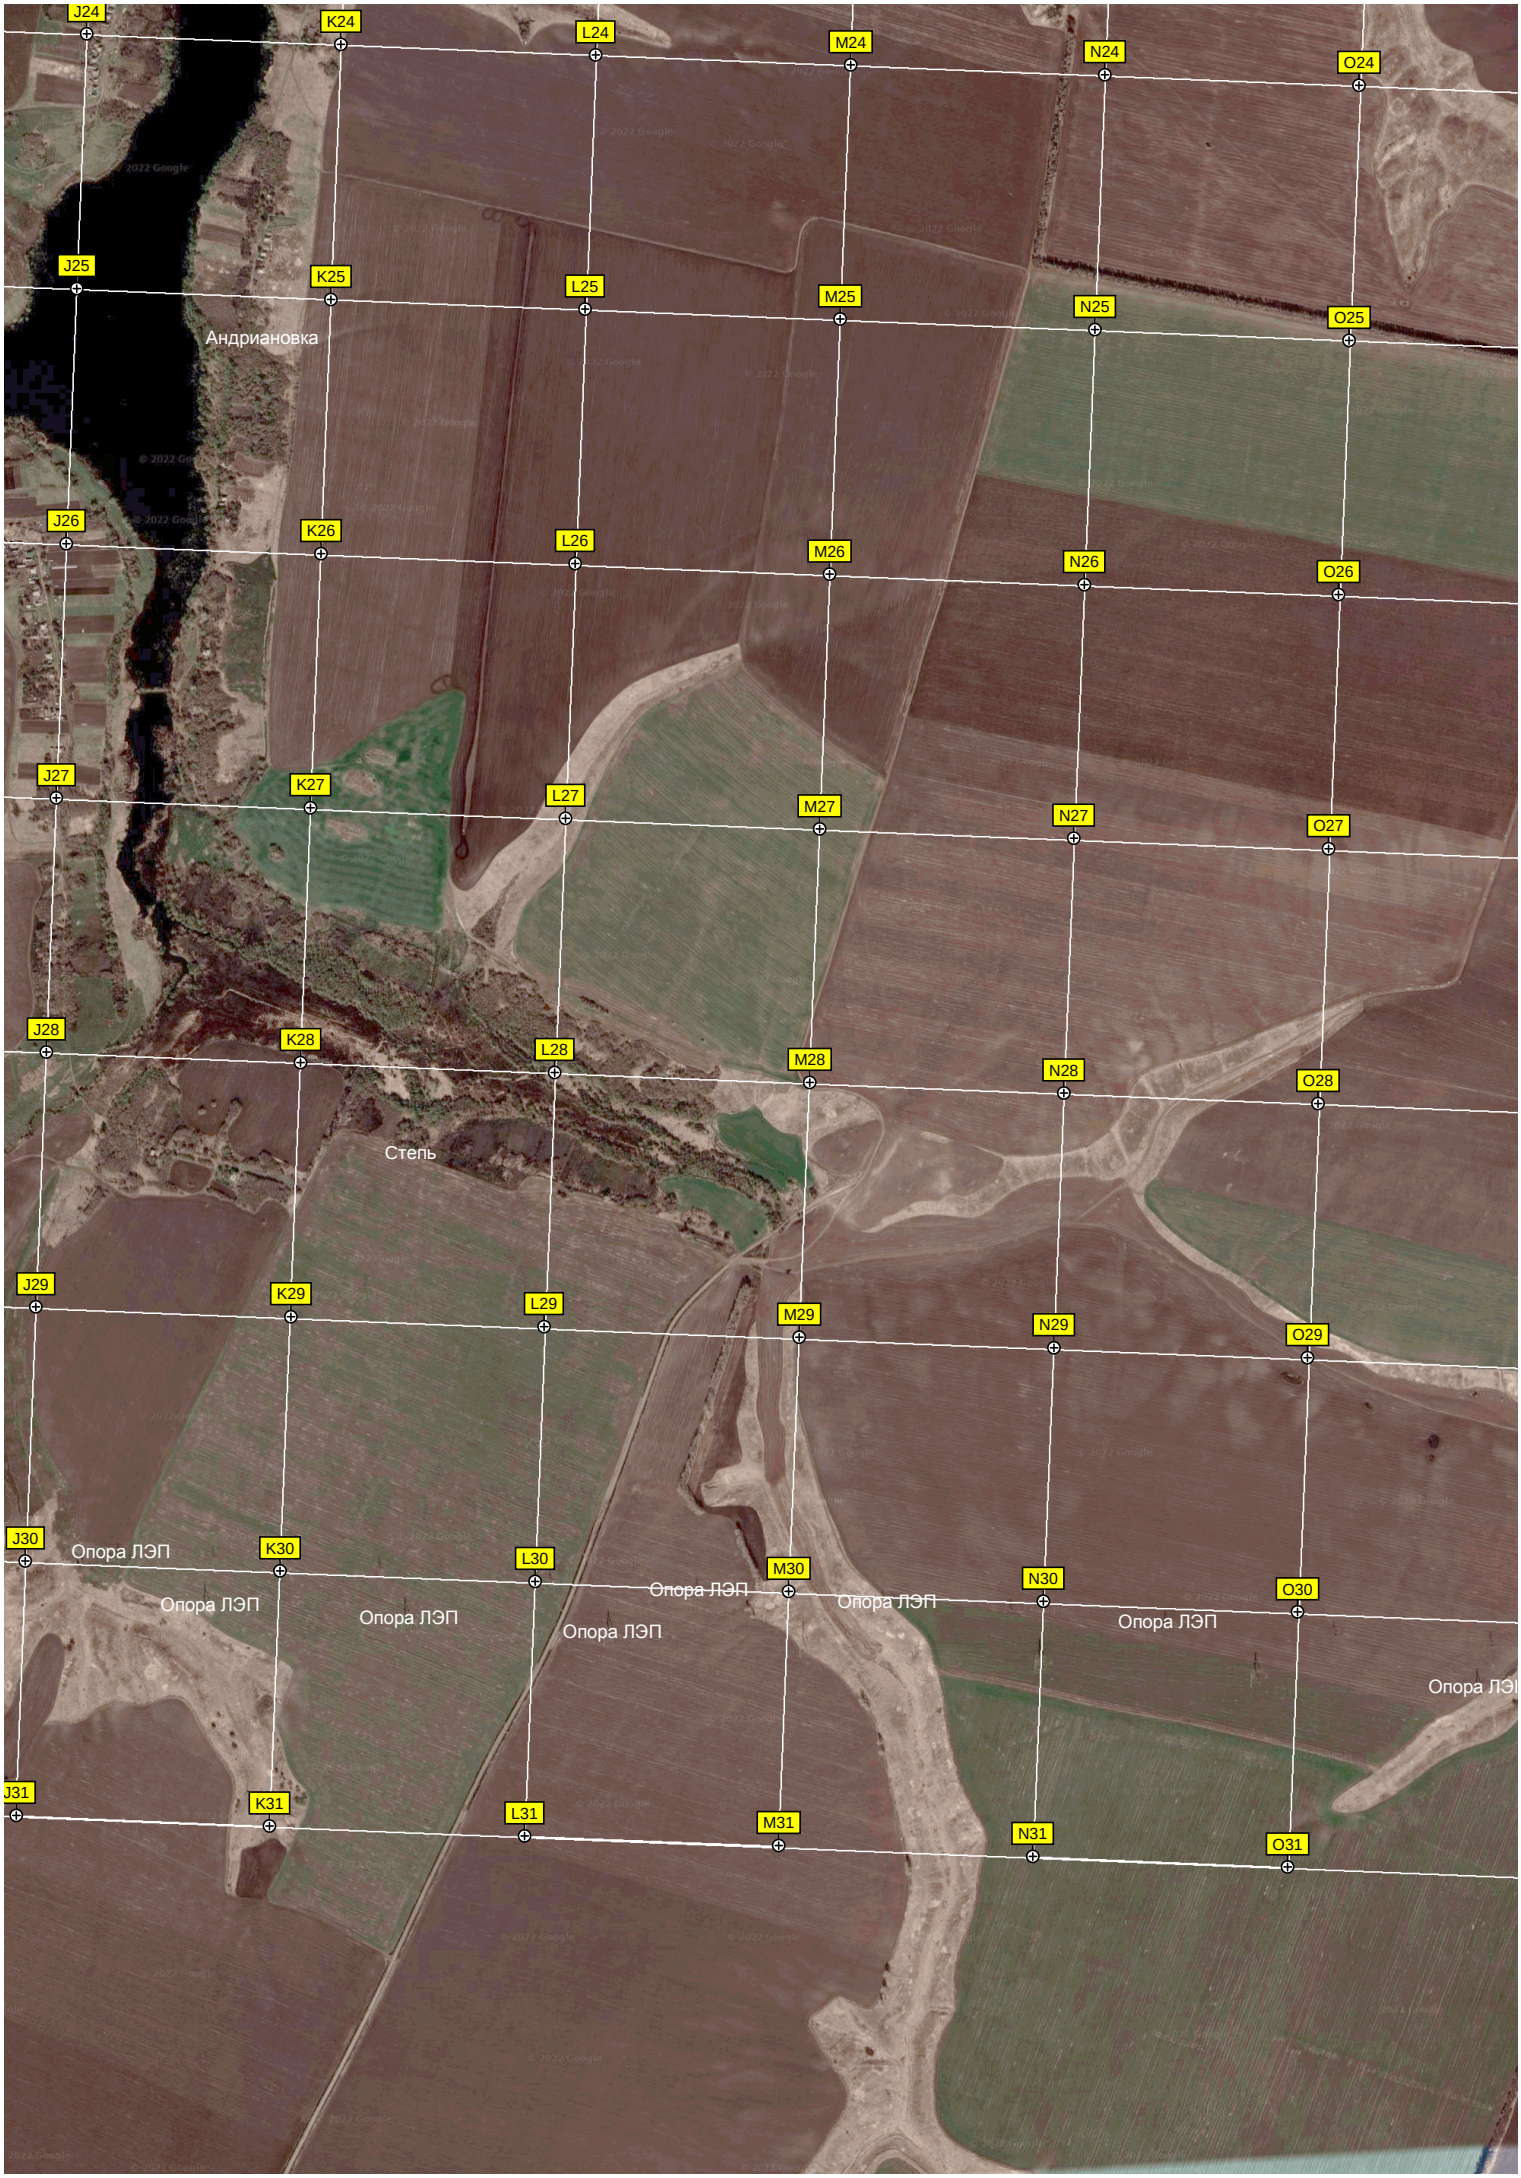
J24
K24
L24
M24
N24
O24
J25
K25
L25
M25
N25
O25
Андриановка
J26
K26
L26
M26
N26
O26
J27
K27
L27
M27
N27
O27
J28
K28
L28
M28
N28
O28
Степь
J29
K29
L29
M29
N29
O29
J30
K30
L30
M30
N30
O30
Опора ЛЭП
Опора ЛЭП
Опора ЛЭП
Опора ЛЭП
Опора ЛЭП
Опора ЛЭП
Опора ЛЭП
J31
K31
L31
M31
N31
O31

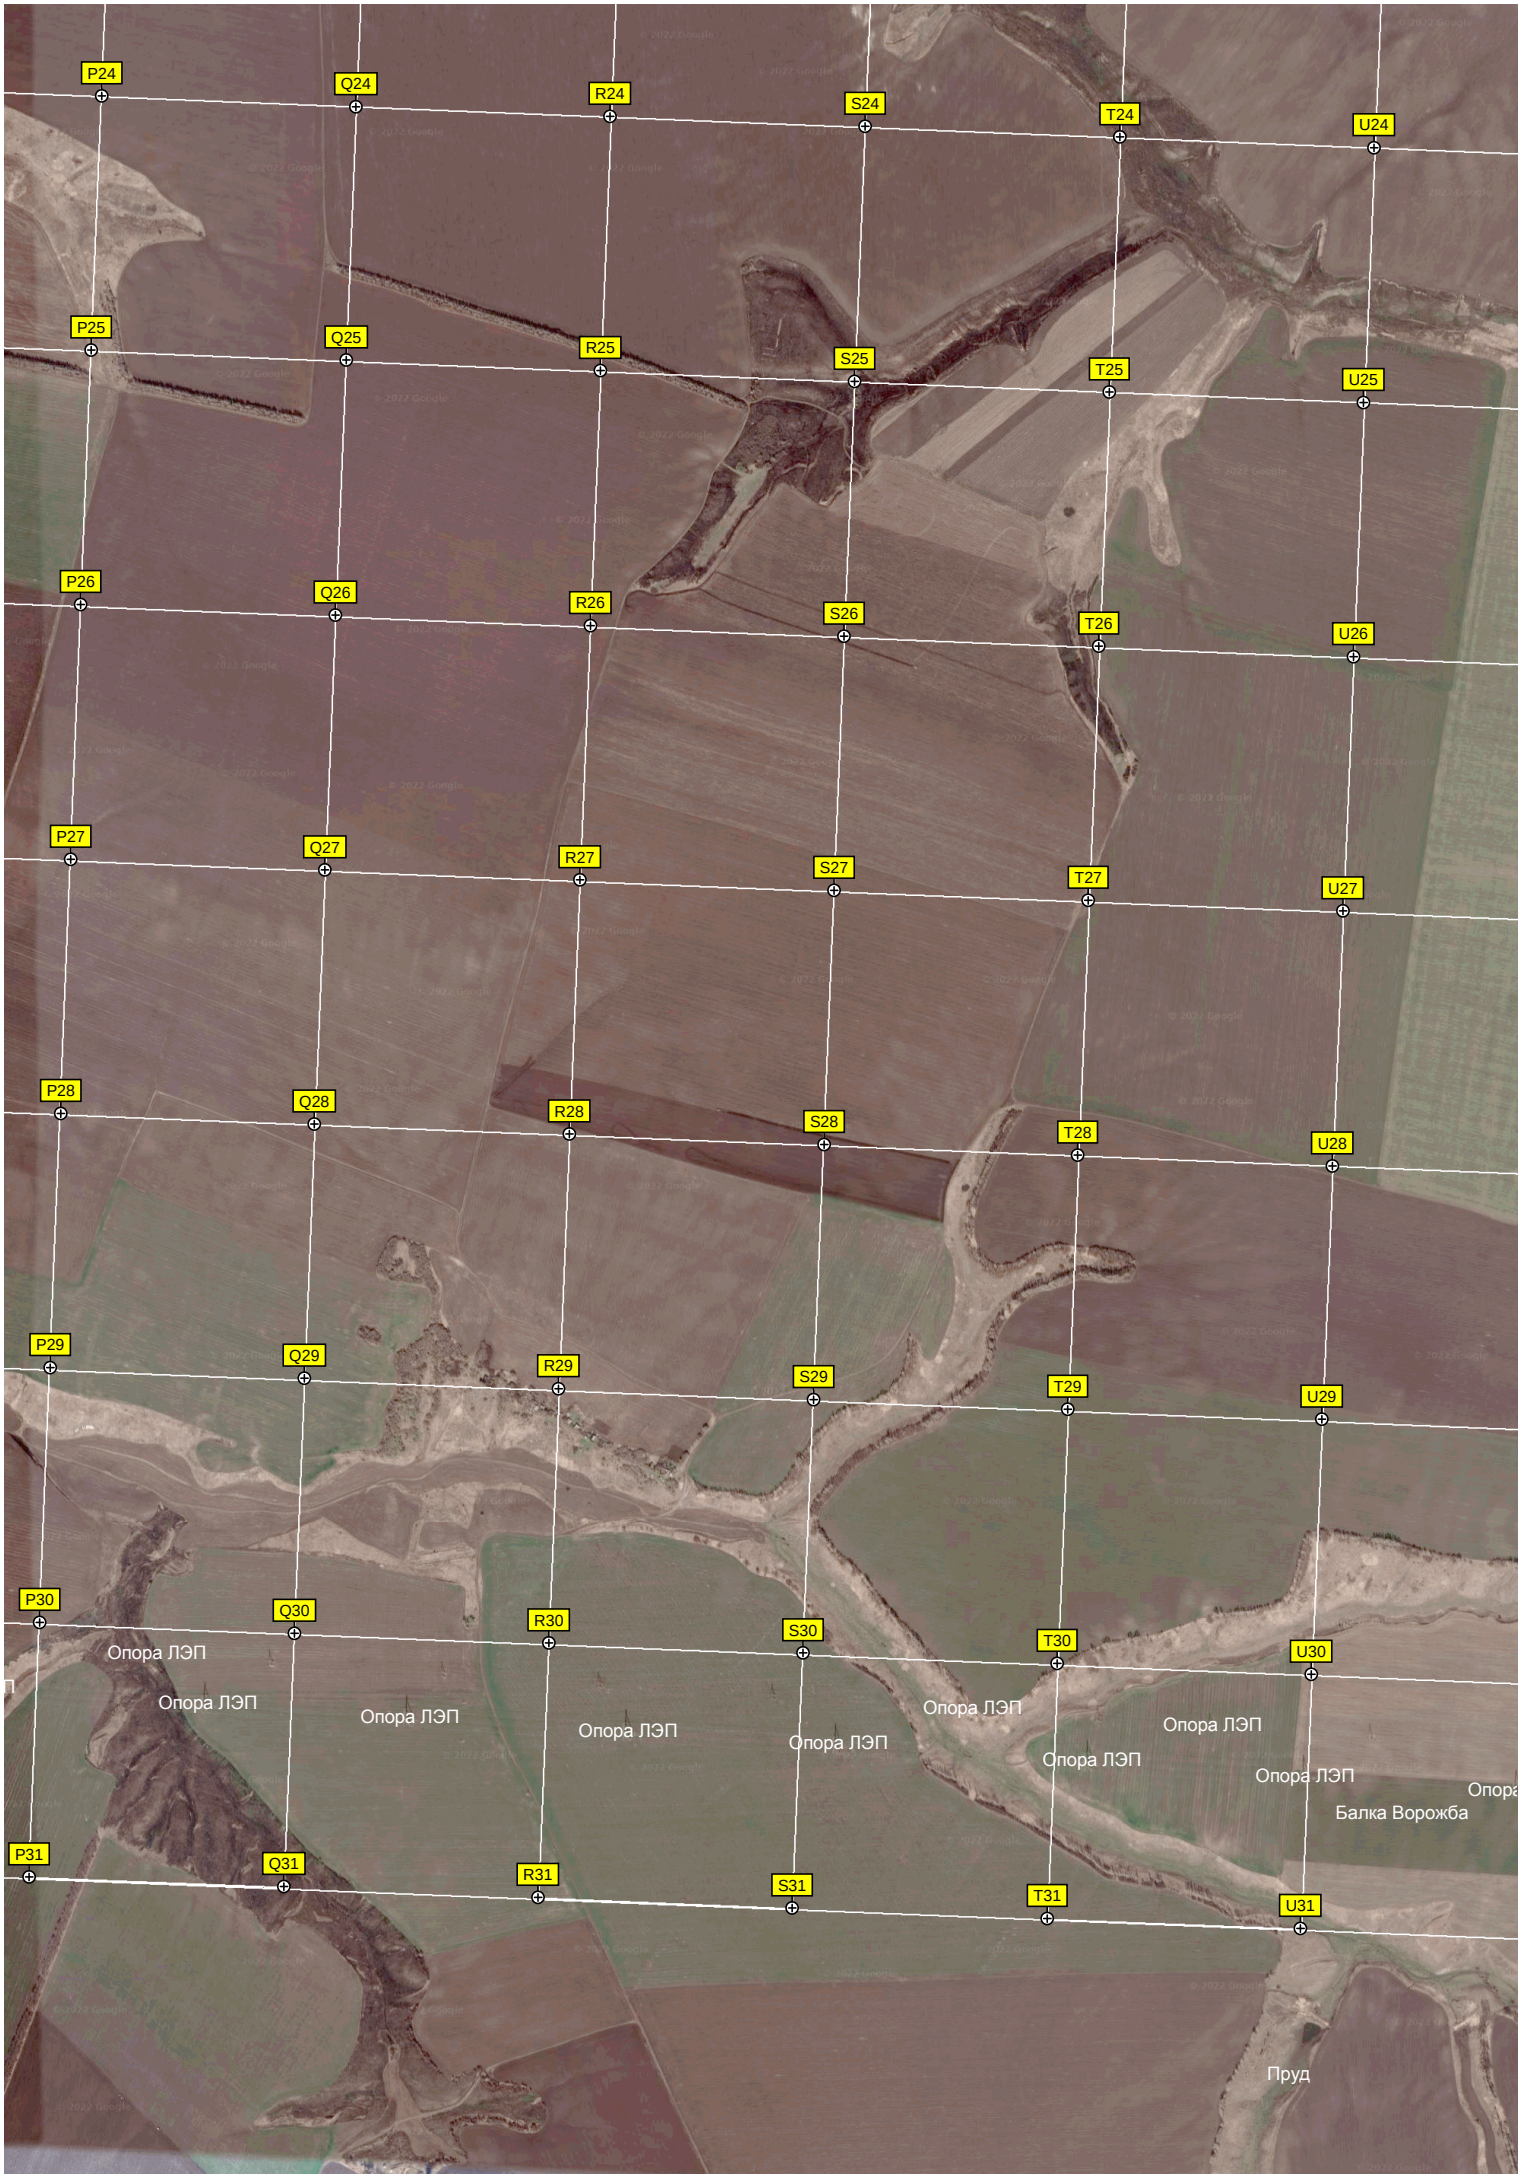
P24
Q24
R24
S24
T24
U24
P25
Q25
R25
S25
T25
U25
P26
Q26
R26
S26
T26
U26
P27
Q27
R27
S27
T27
U27
P28
Q28
R28
S28
T28
U28
P29
Q29
R29
S29
T29
U29
P30
Q30
R30
S30
T30
U30
P31
Q31
R31
S31
T31
U31
Опора ЛЭП
Опора ЛЭП
Опора ЛЭП
Опора ЛЭП
Опора ЛЭП
Опора ЛЭП
Опора ЛЭП
Опора ЛЭП
Опора ЛЭП
Балка Ворожба
Пруд

Опора ЛЭП
V24
W24
X24
Y24
Z24
Опора линии электропередачи
Опора ЛЭП
V25
W25
X25
Y25
Z25
Опора ЛЭП
Опора ЛЭП
Опора ЛЭП
V26
W26
X26
Y26
Z26
Опора ЛЭП
V27
Опора ЛЭП
W27
X27
Y27
Z27
Опора ЛЭП
V28
W28
X28
Y28
Z28
Опора ЛЭП
Опора ЛЭП
V29
W29
X29
Y29
Z29
Опора ЛЭП
Опора ЛЭП
V30
W30
X30
Y30
Z30
Опора ЛЭП
Опора ЛЭП
Опора ЛЭП
Воробжа
Опора ЛЭП
Опора ЛЭП
Опора ЛЭП
Опора ЛЭП
Опора ЛЭП
Опора ЛЭП
Опора ЛЭП
Опора ЛЭП
Опора ЛЭП
V31
W31
X31
Y31
Z31
Опора ЛЭП