

A1

B1

C1

D1

E1

F1

G1

H1

A2

B2

C2

D2

E2

F2

G2

H2

A3

B3

C3

D3

E3

F3

G3

H3

A4

B4

C4

D4

E4

F4

G4

H4

Остановочный пункт 767 км

A5

B5

C5

D5

E5

F5

G5

H5

A6

B6

C6


D6

E6

F6

G6

H6

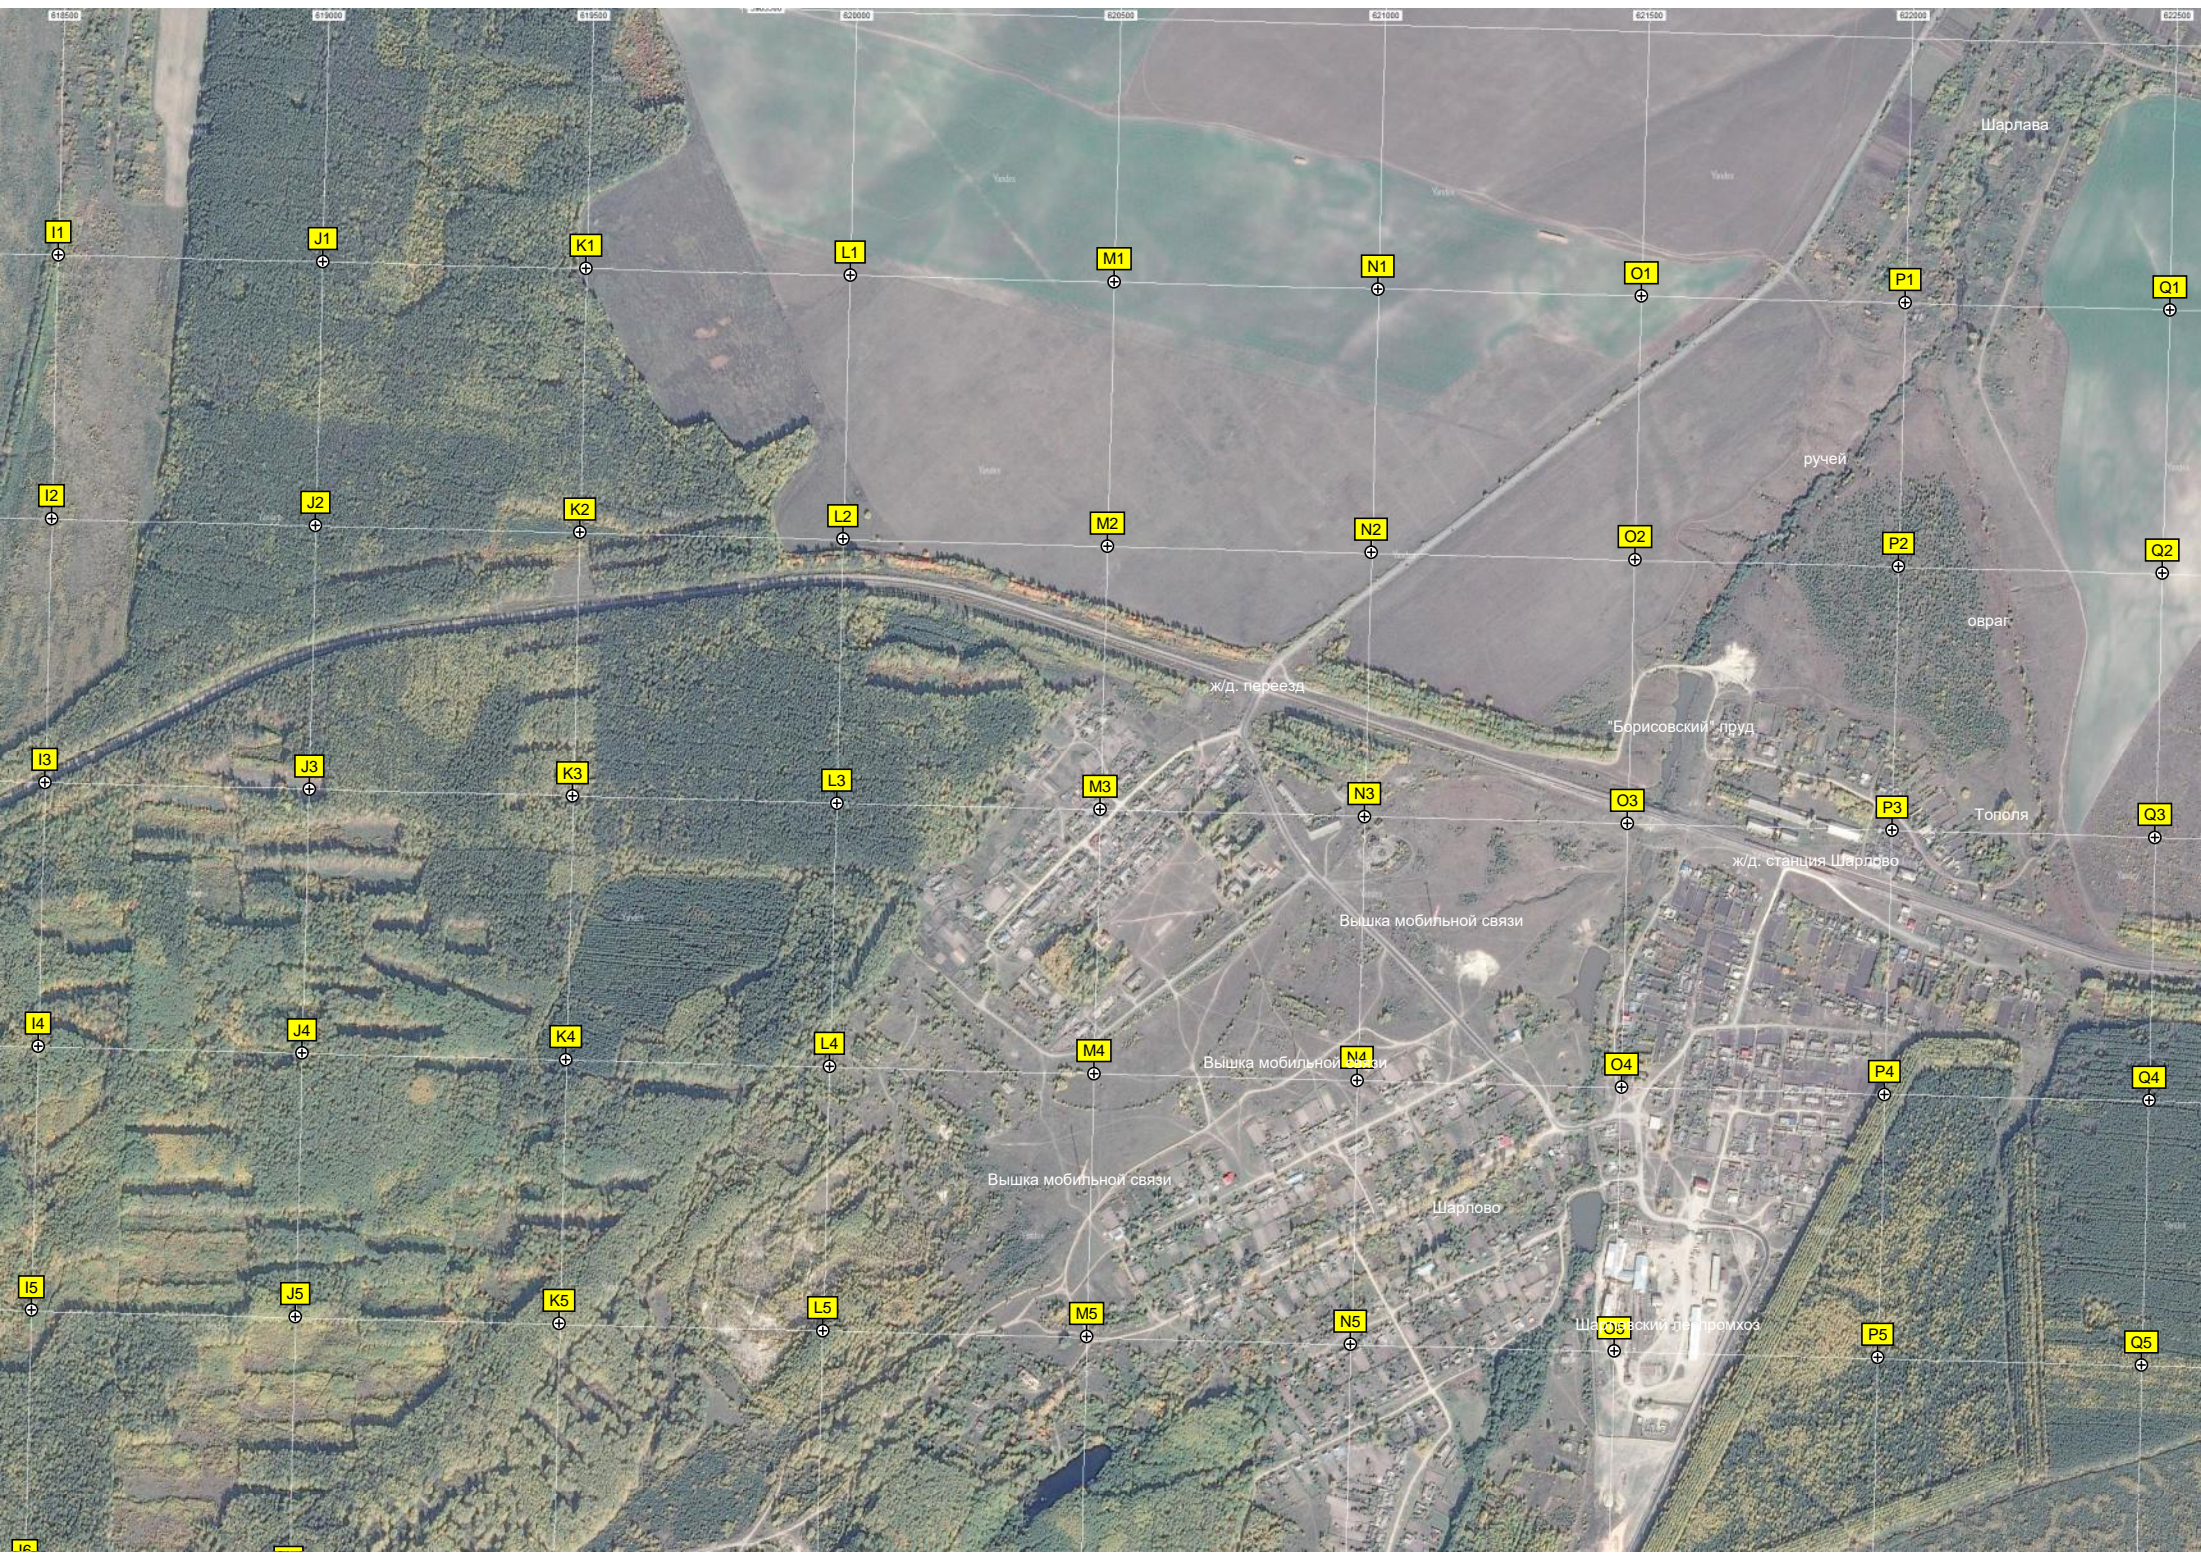

I1

J1

K1

L1

M1

N1

O1

P1

Q1

I2

J2

K2

L2

M2

N2

O2

P2

Q2

I3

J3

K3

L3

M3

N3

O3

P3

Q3

I4

J4

K4

L4

M4

N4

O4

P4

Q4

I5

J5

K5

L5

M5

N5

O5

P5

Q5

I6

J6

K6

L6

M6

N6

O6

P6

Q6

Шарлава

ручей

овраг

ж/д. переезд

Борисовский пруд

Тополя

ж/д. станция Шарлово

Вышка мобильной связи


Вышка мобильной связи

Вышка мобильной связи

Шарлово

Шарловский лесхоз

818500 819000 819500 820000 820500 821000 821500 822000 822500

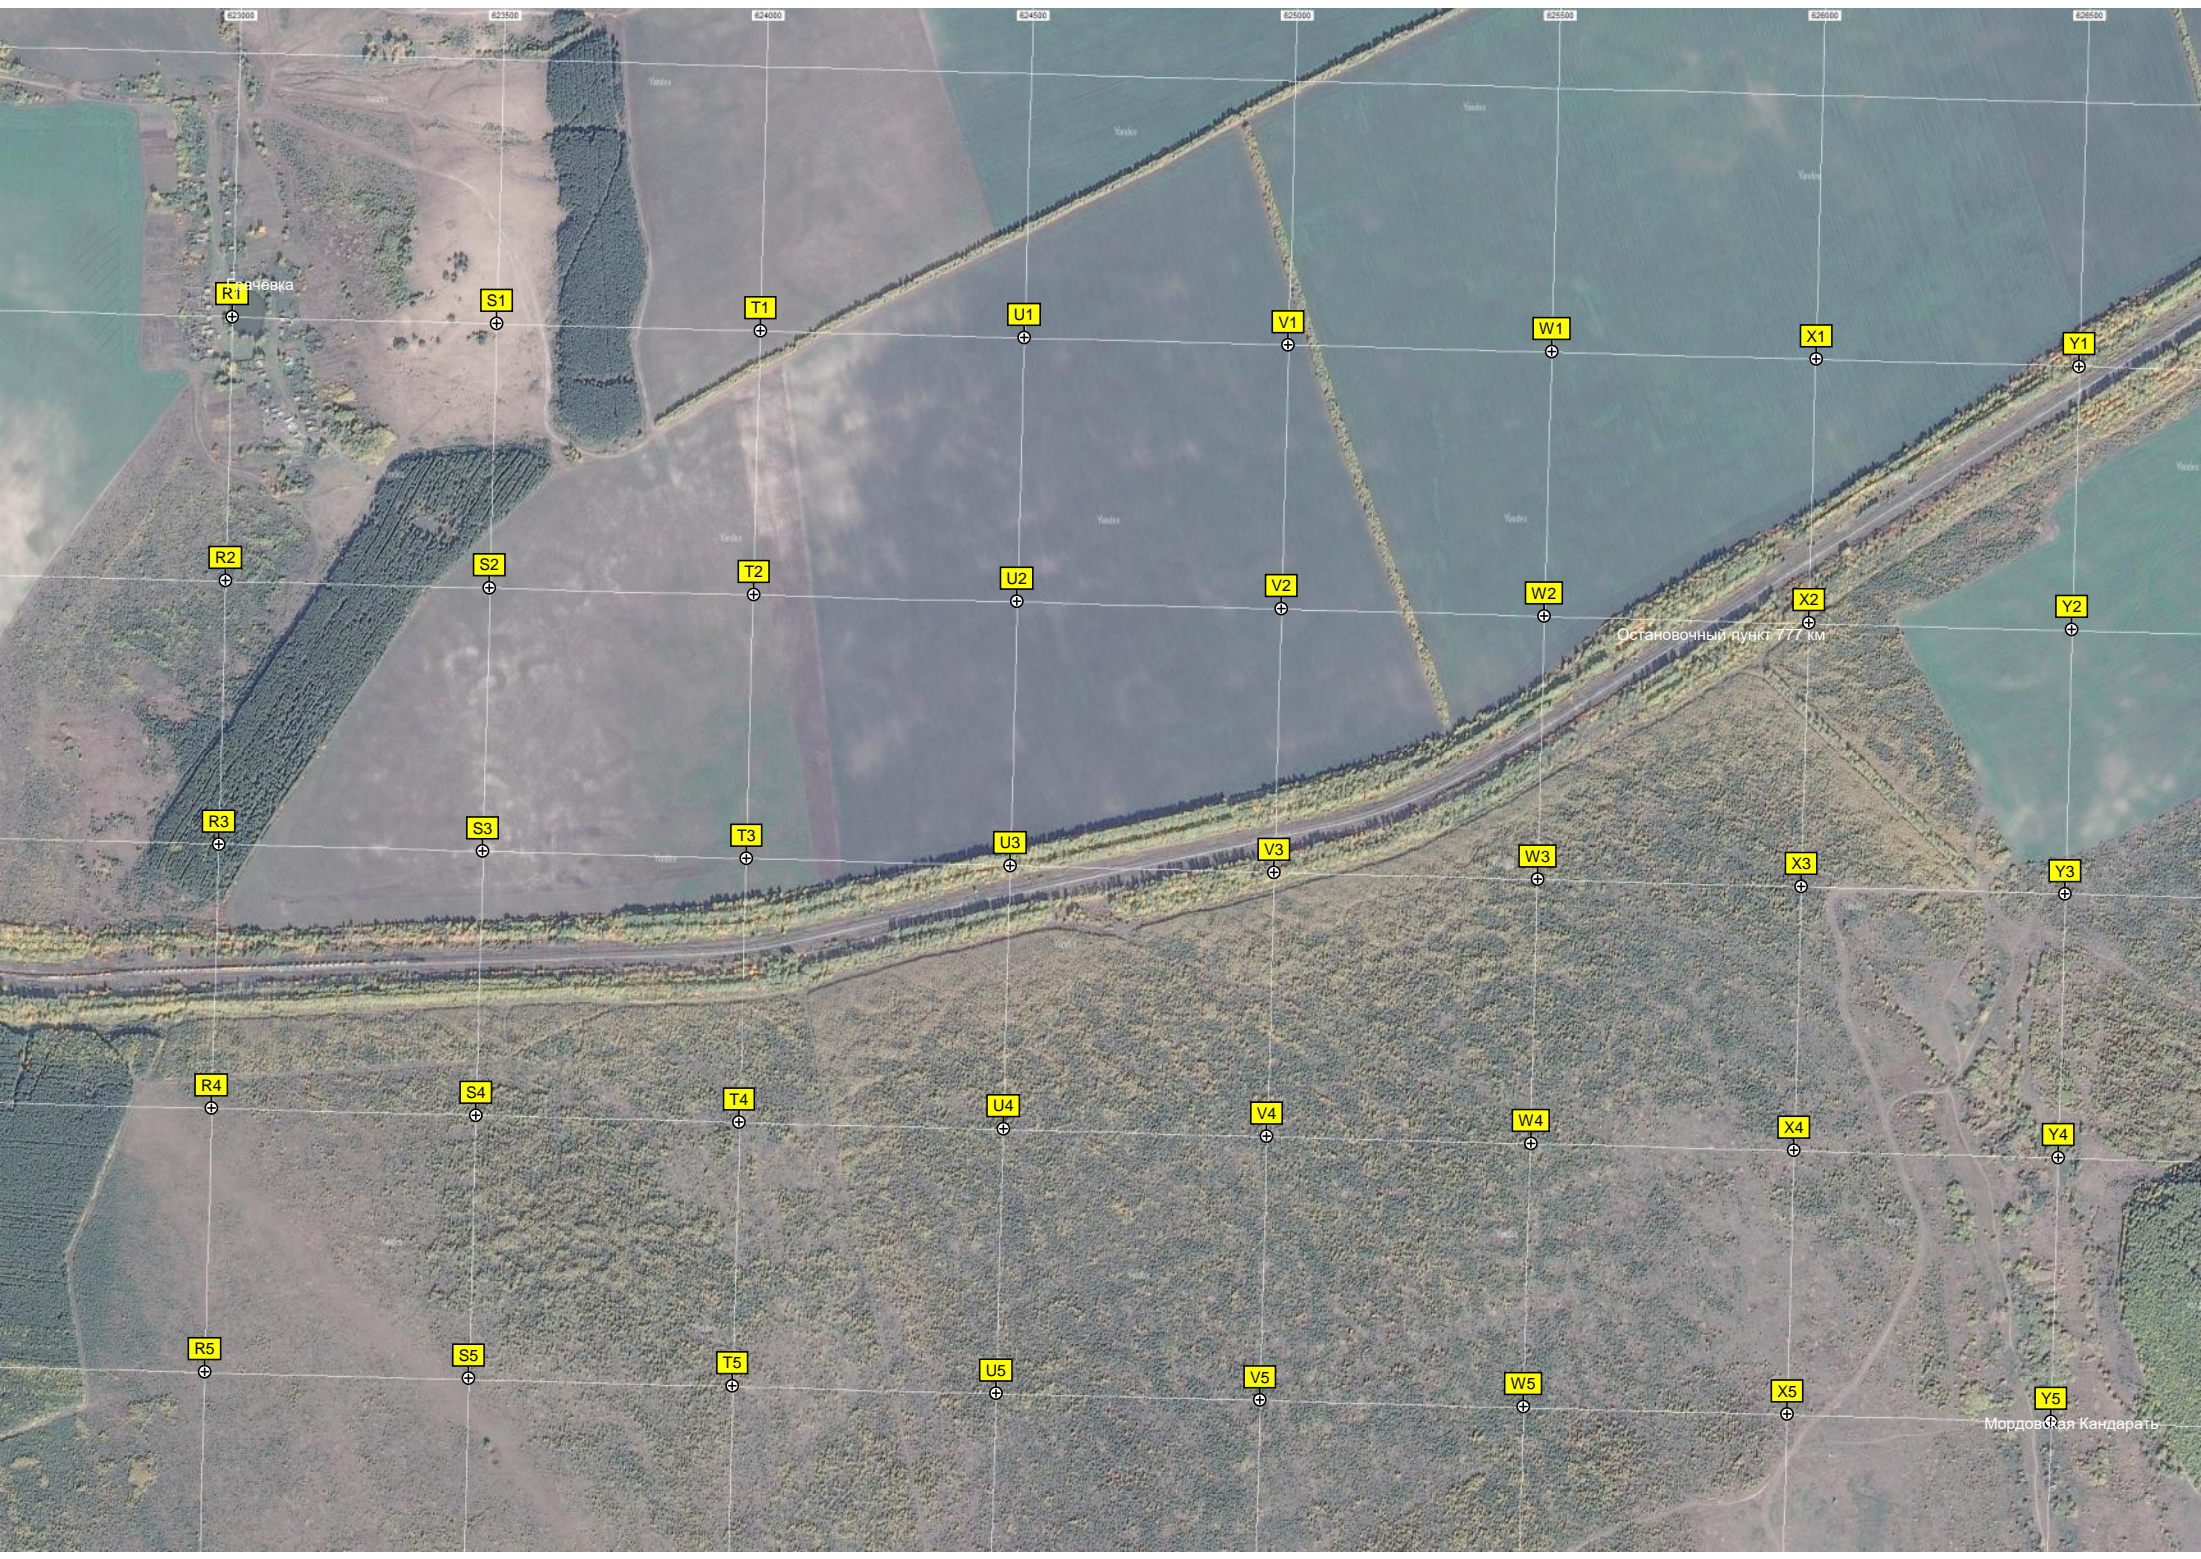

R1

S1

T1

U1

V1

W1

X1

Y1

R2

S2

T2

U2

V2

W2

X2

Y2

R3

S3

T3

U3

V3

W3

X3

Y3

R4

S4

T4

U4

V4

W4

X4

Y4

R5

S5

T5

U5

V5


W5


X5


Y5


Остановочный пункт 777 км


Мордовская Кандрата

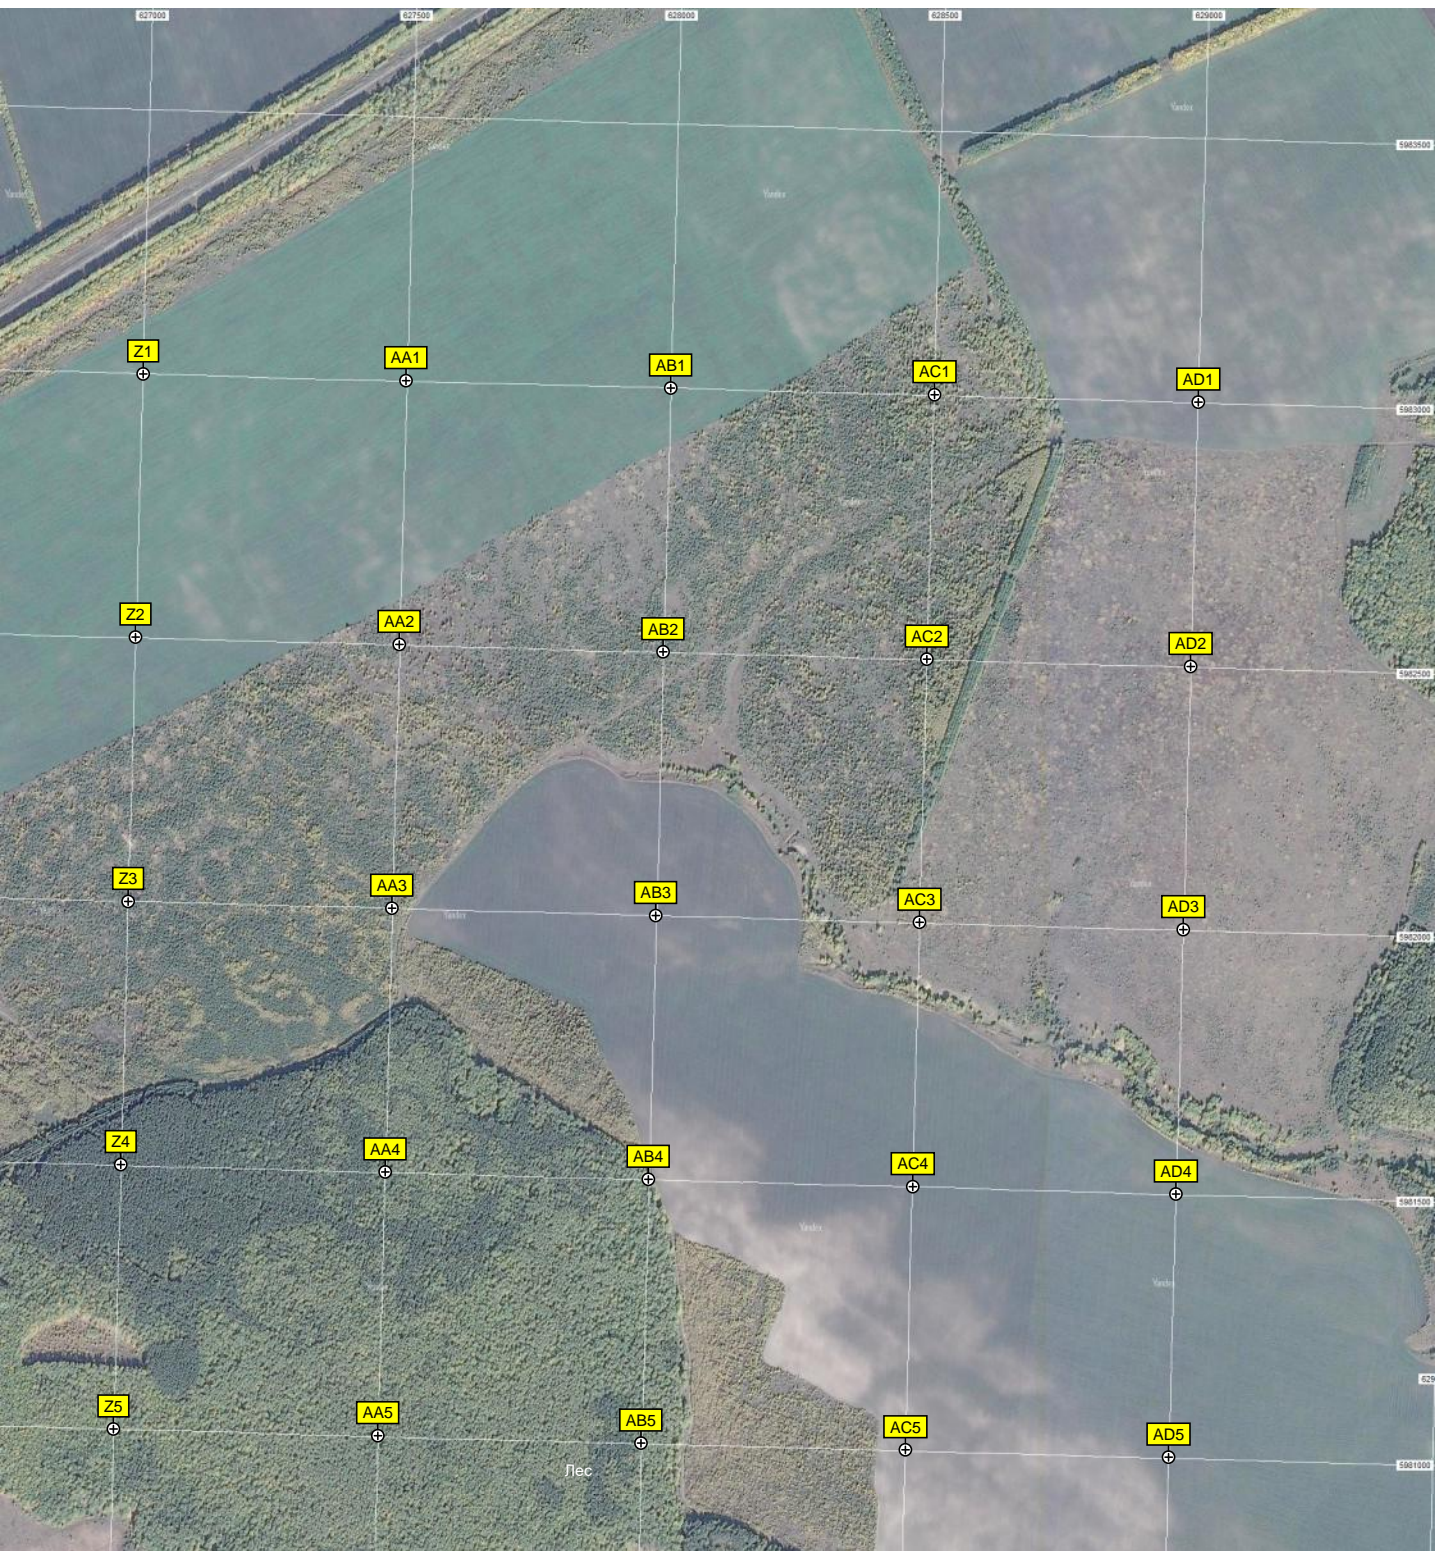

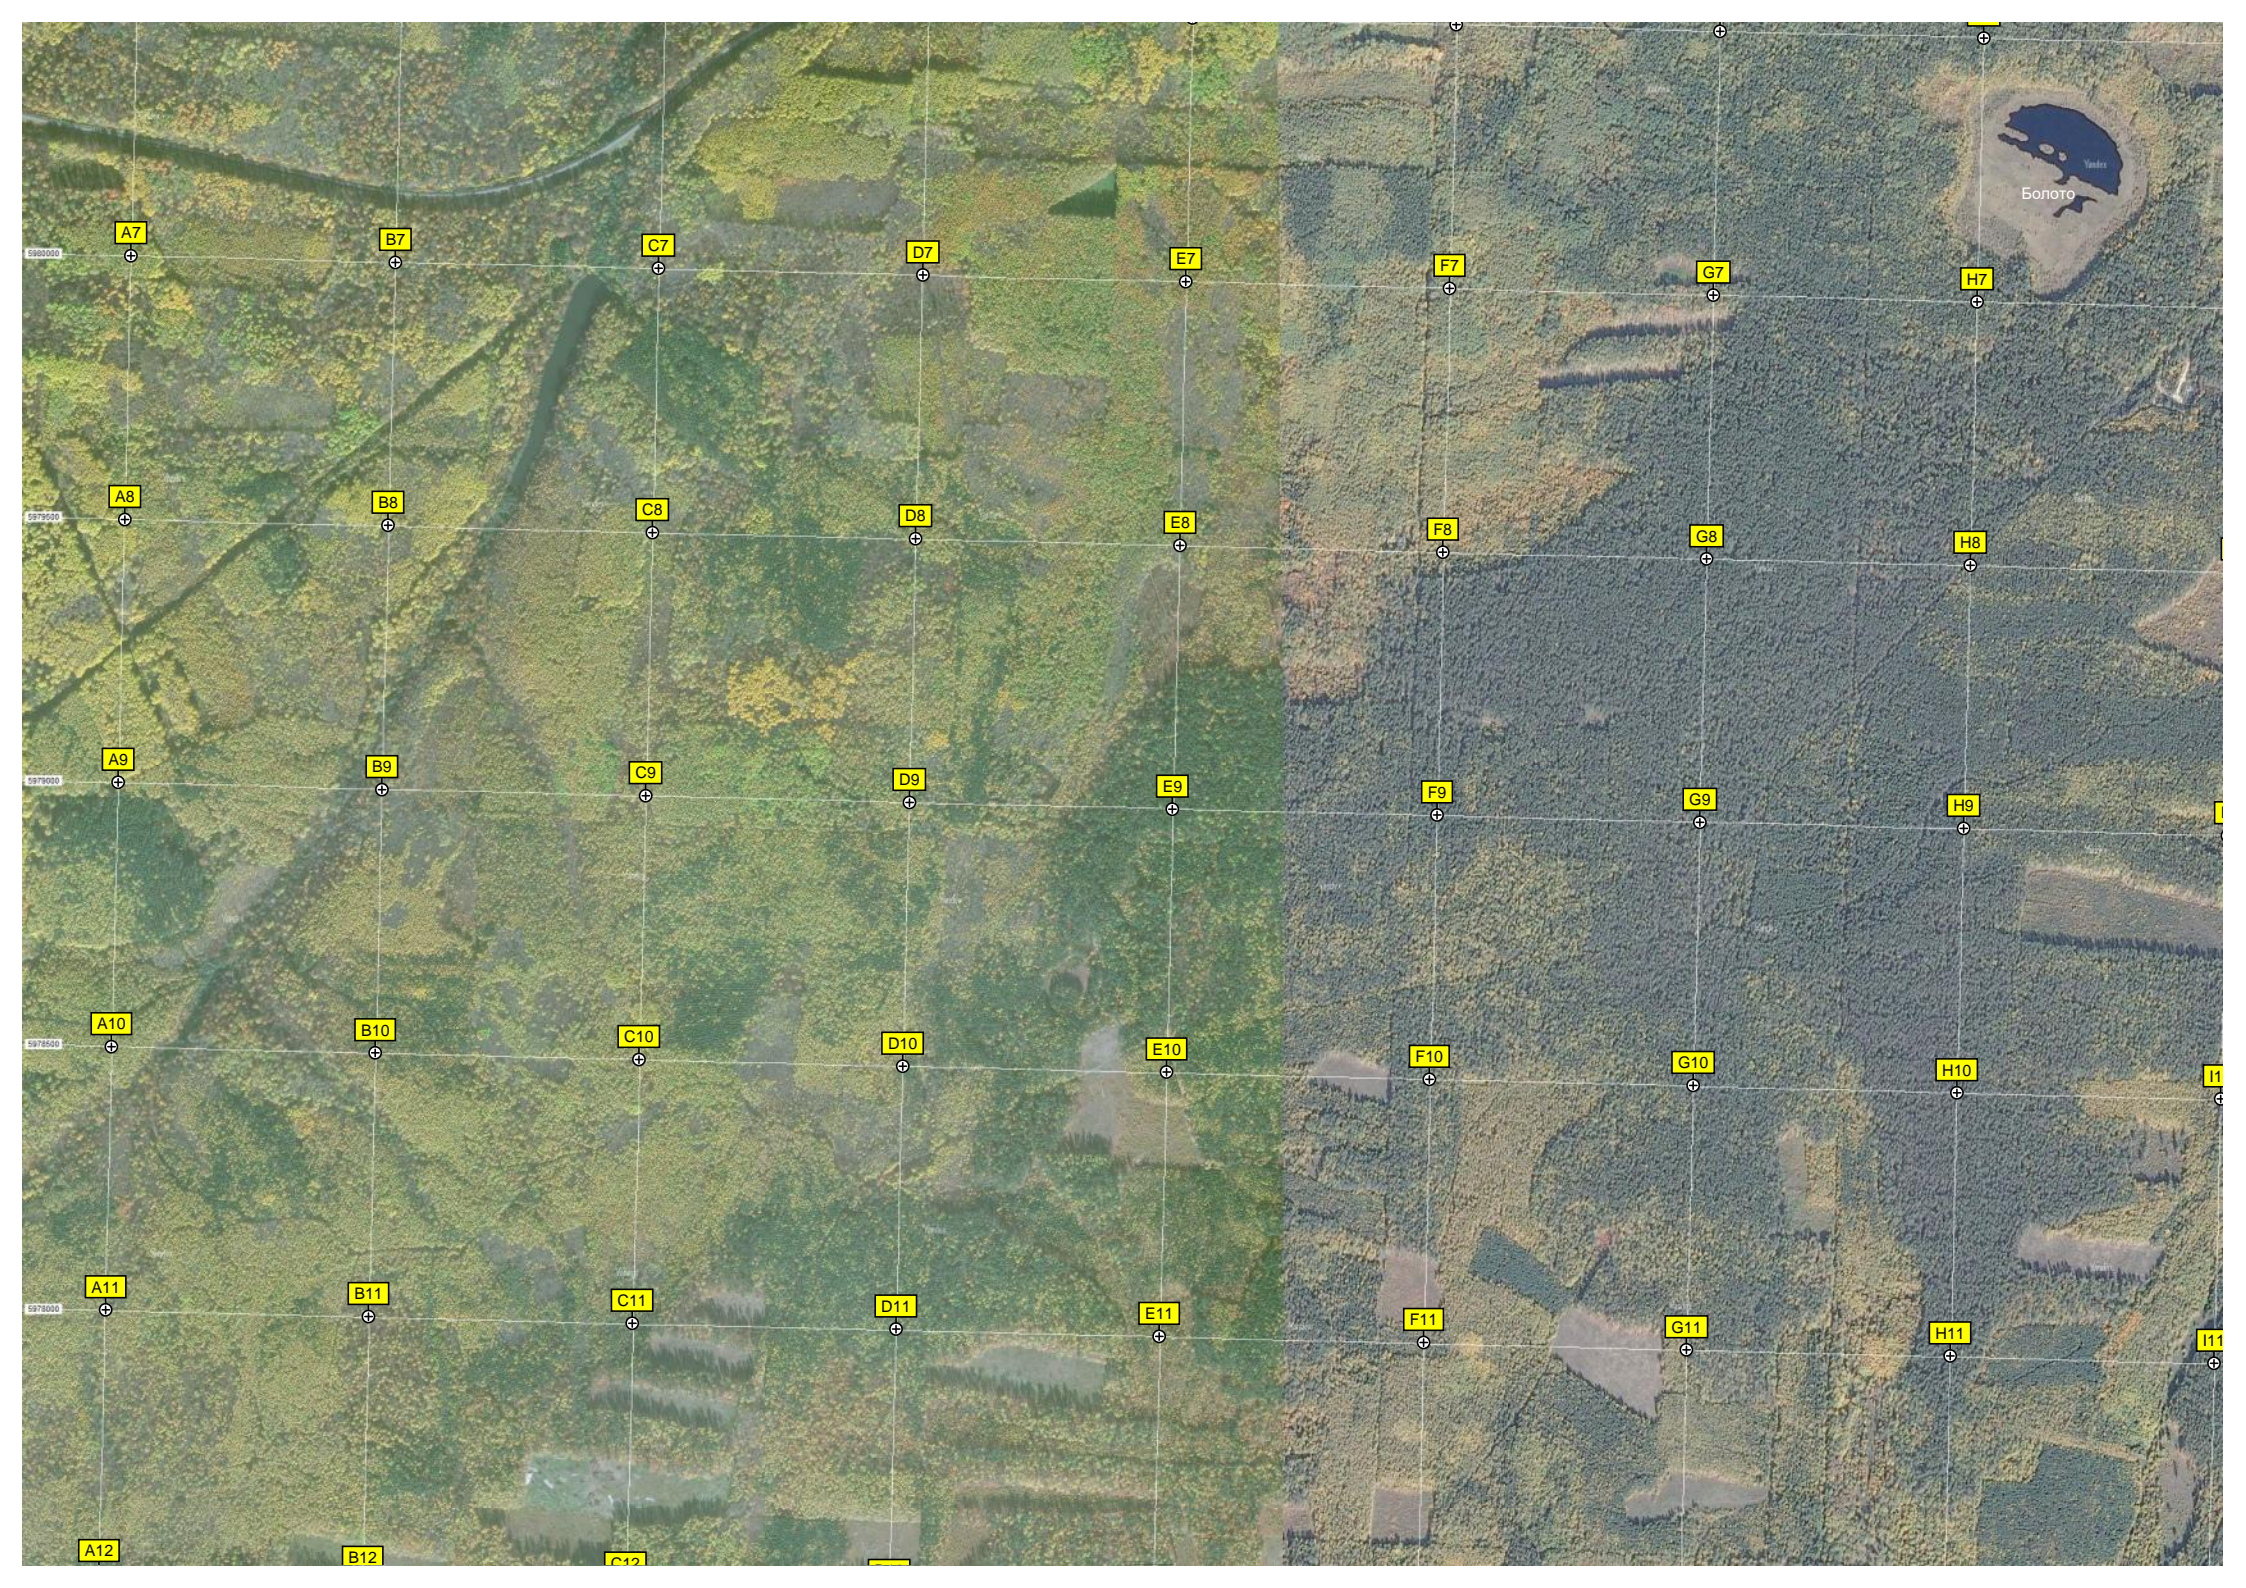


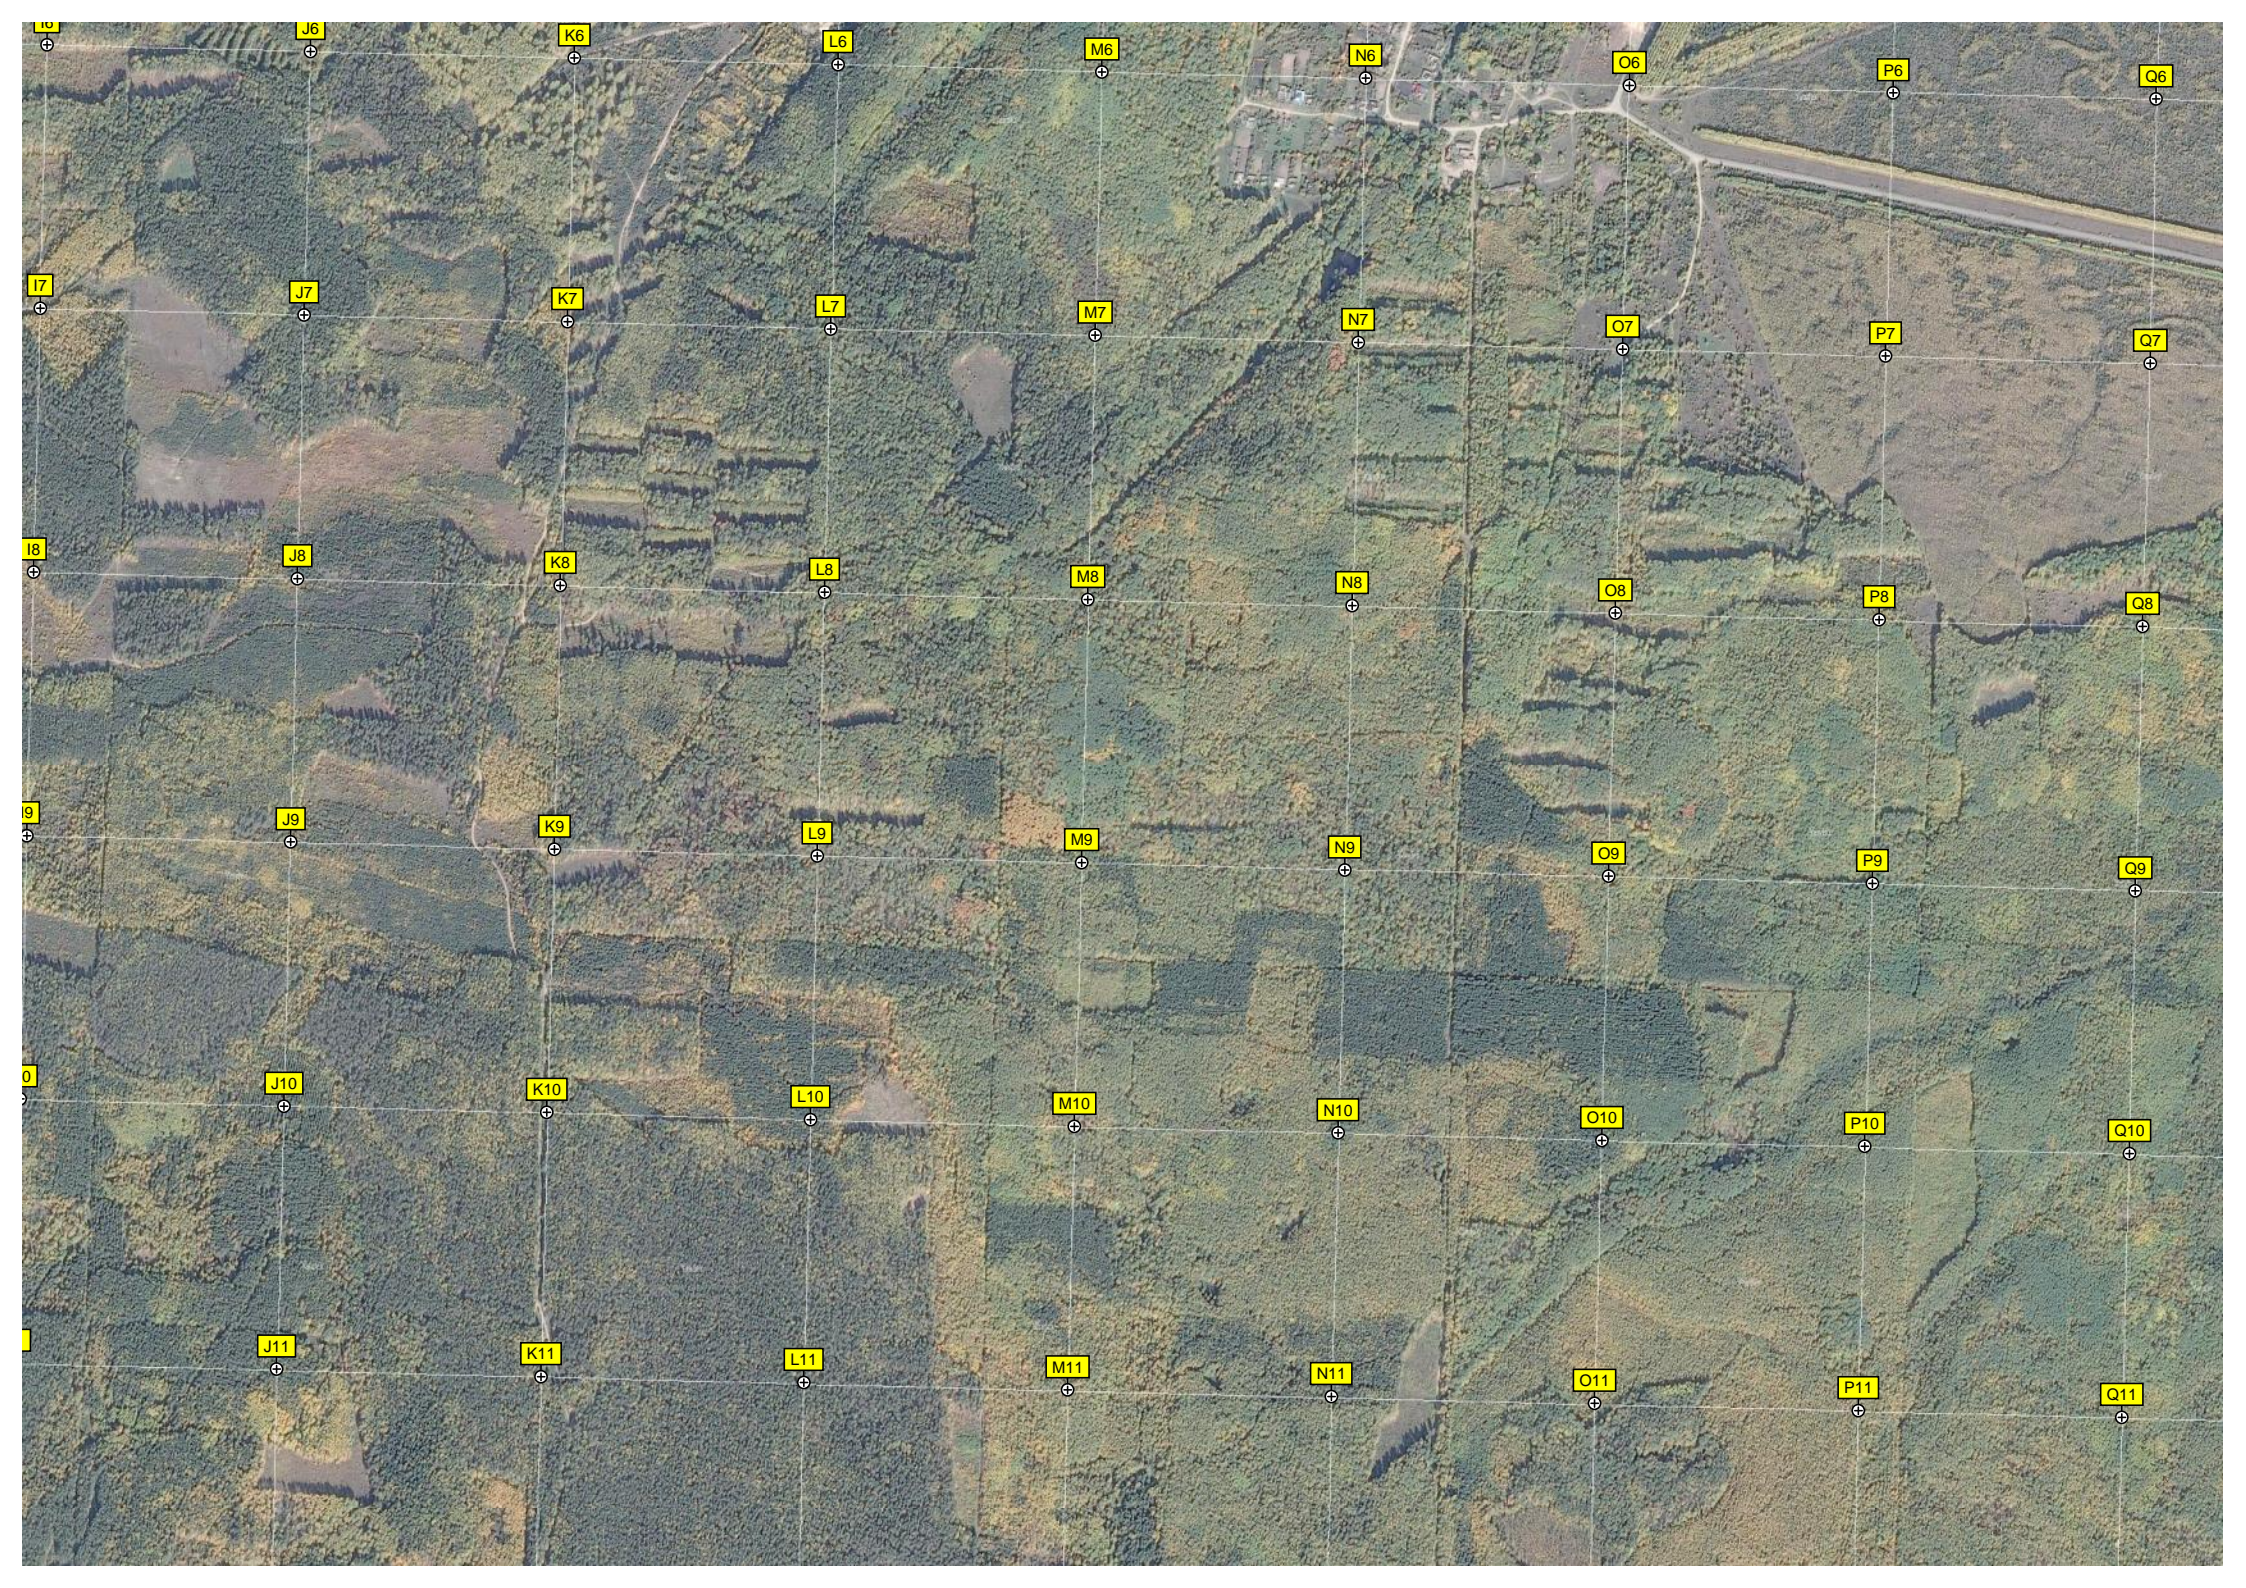

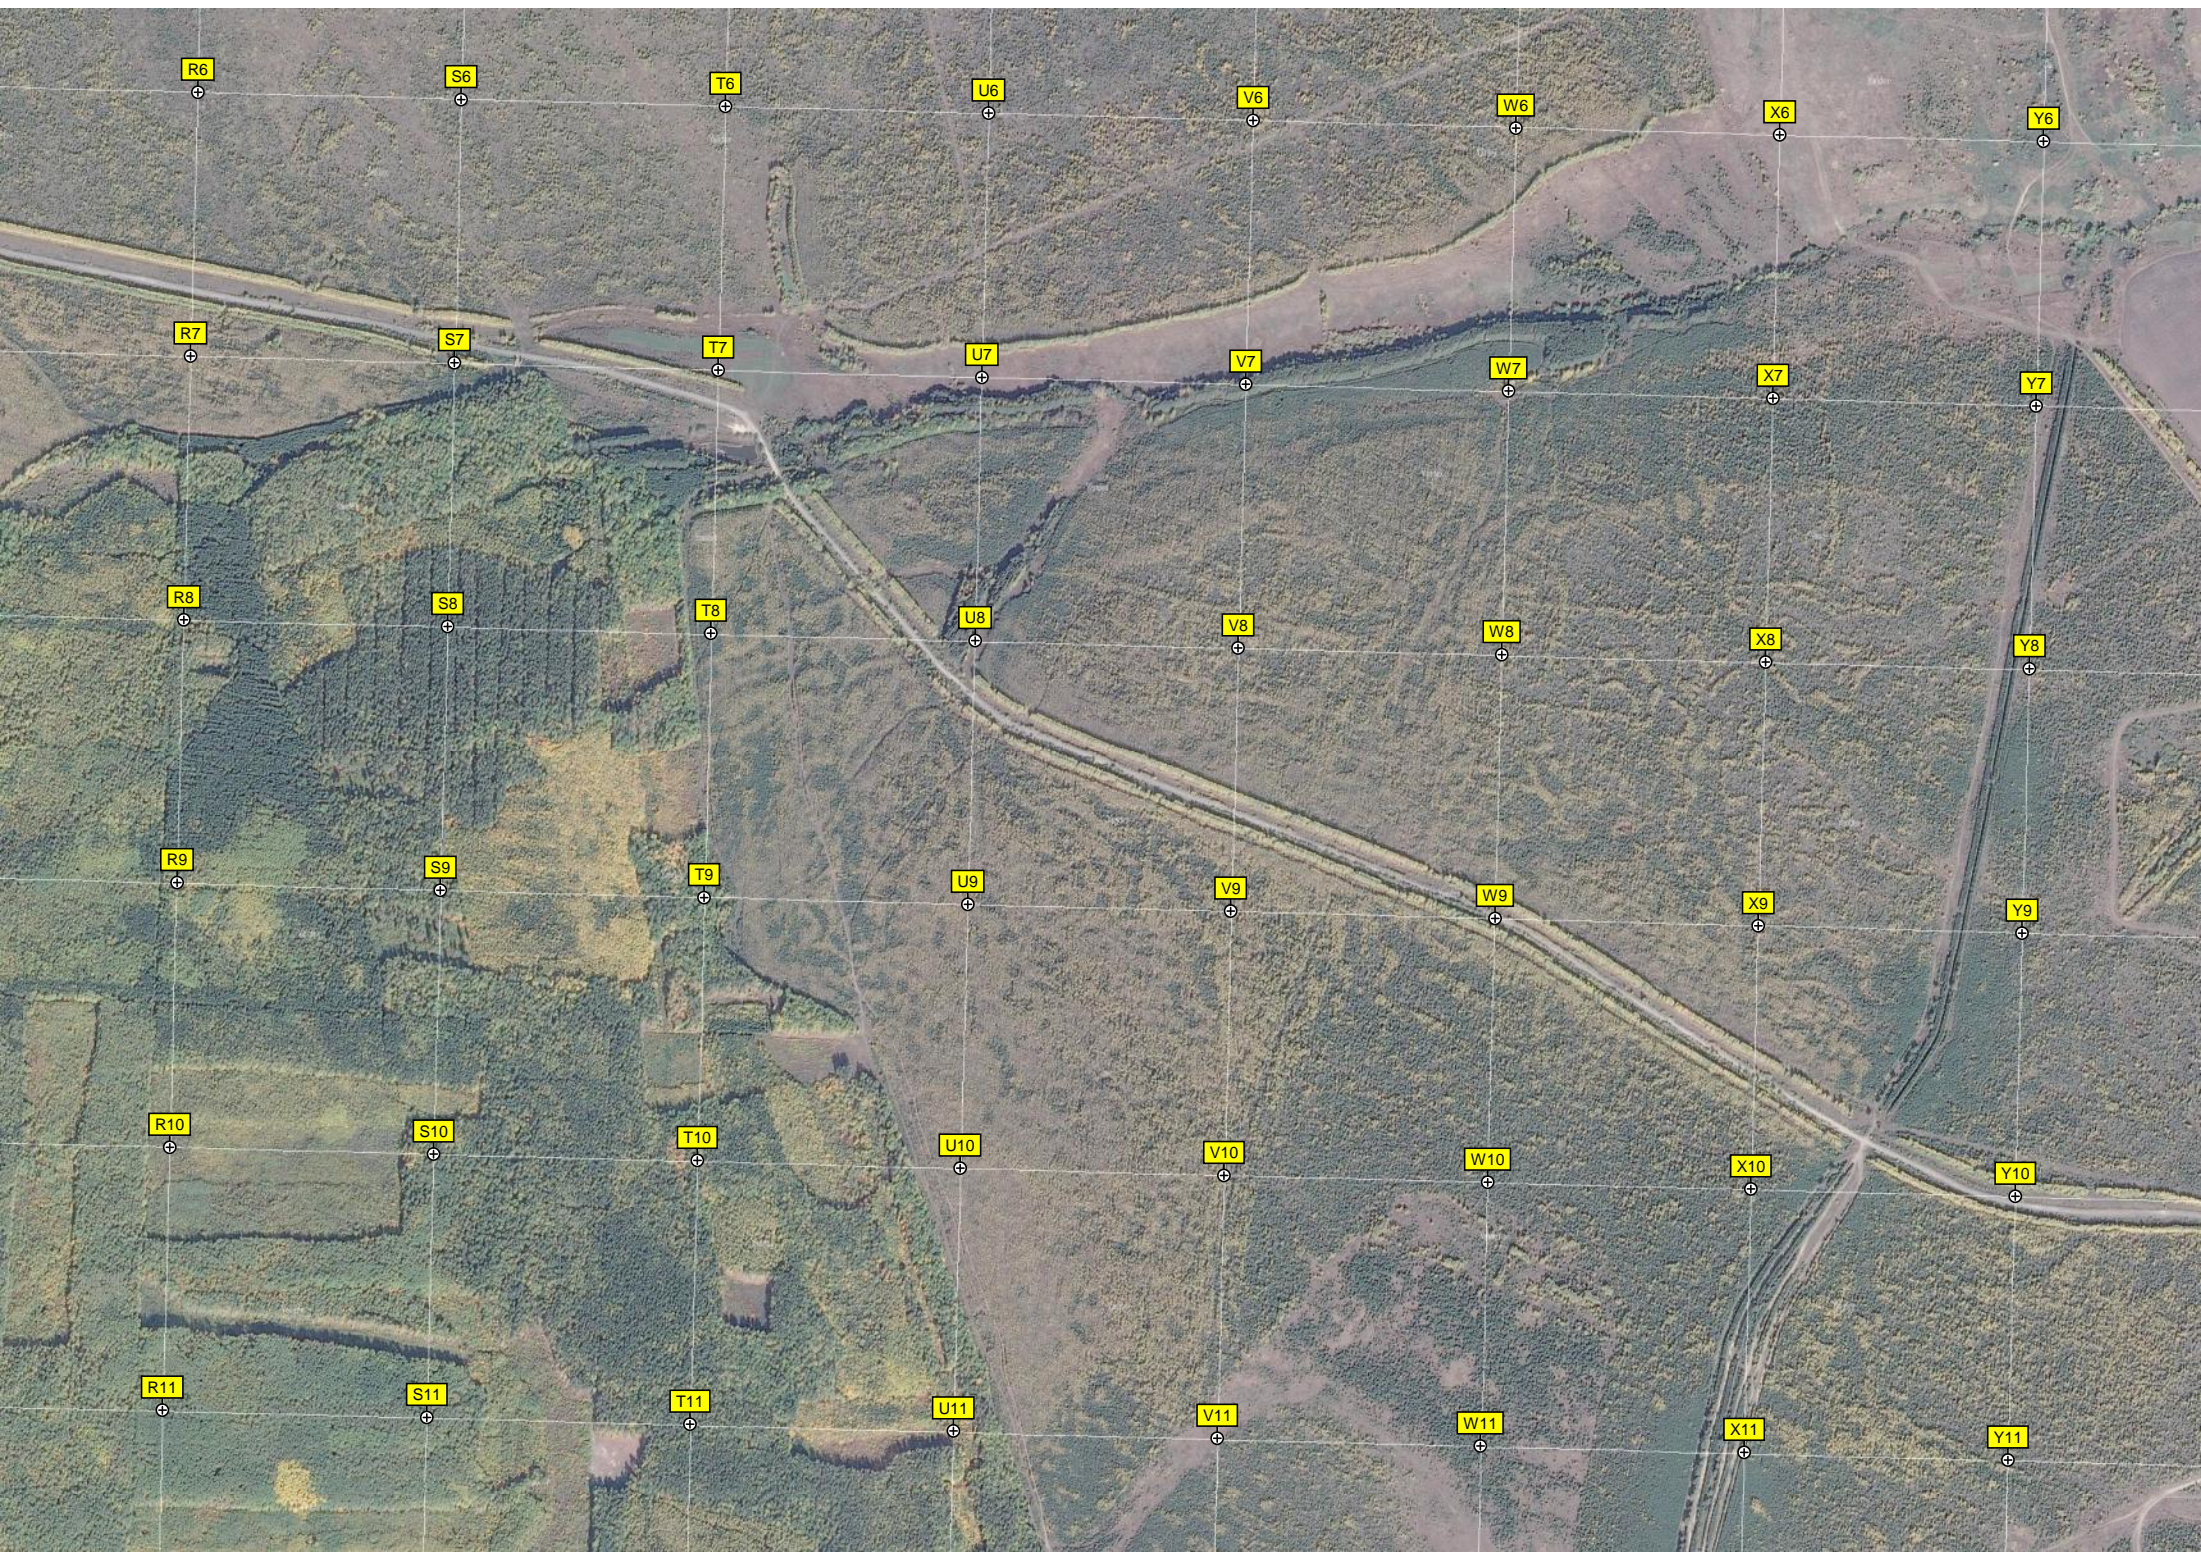


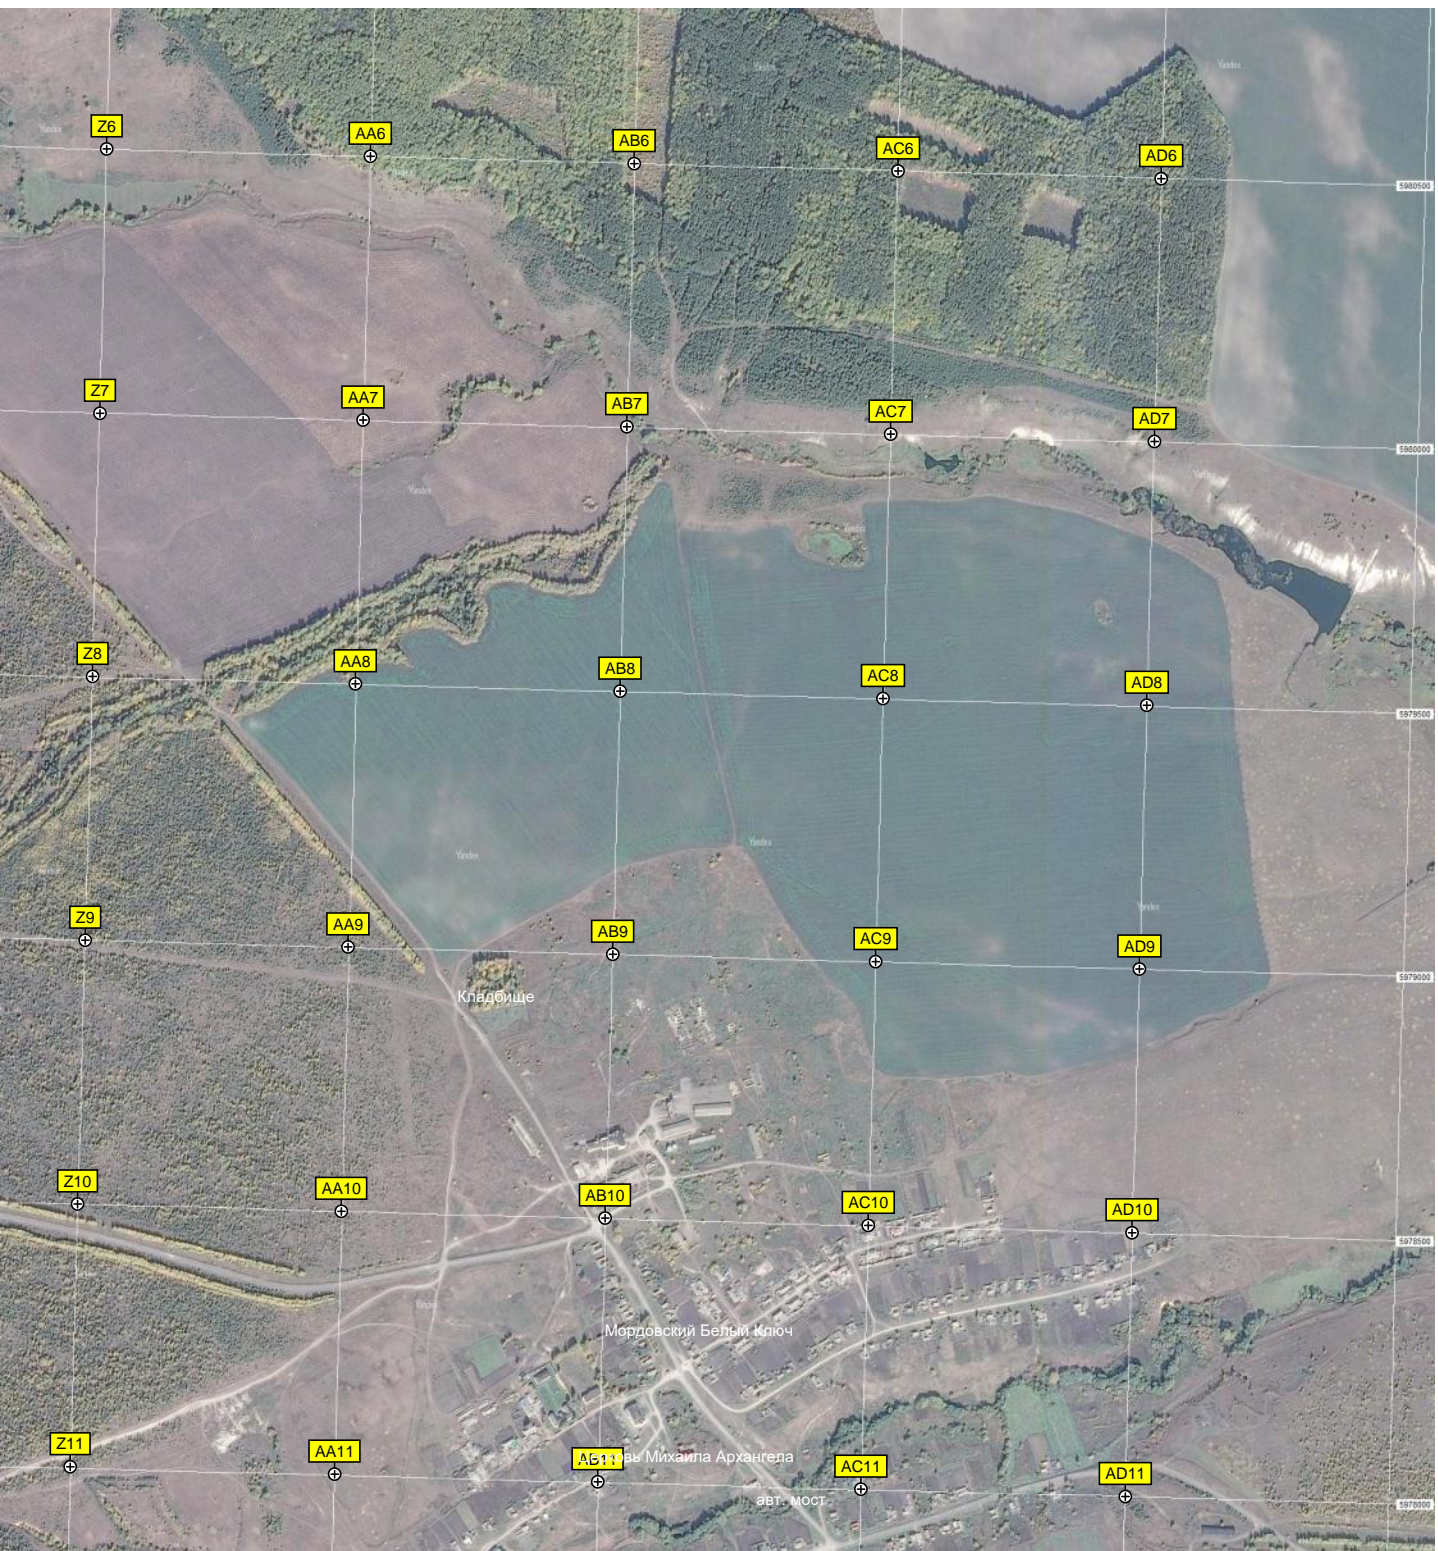




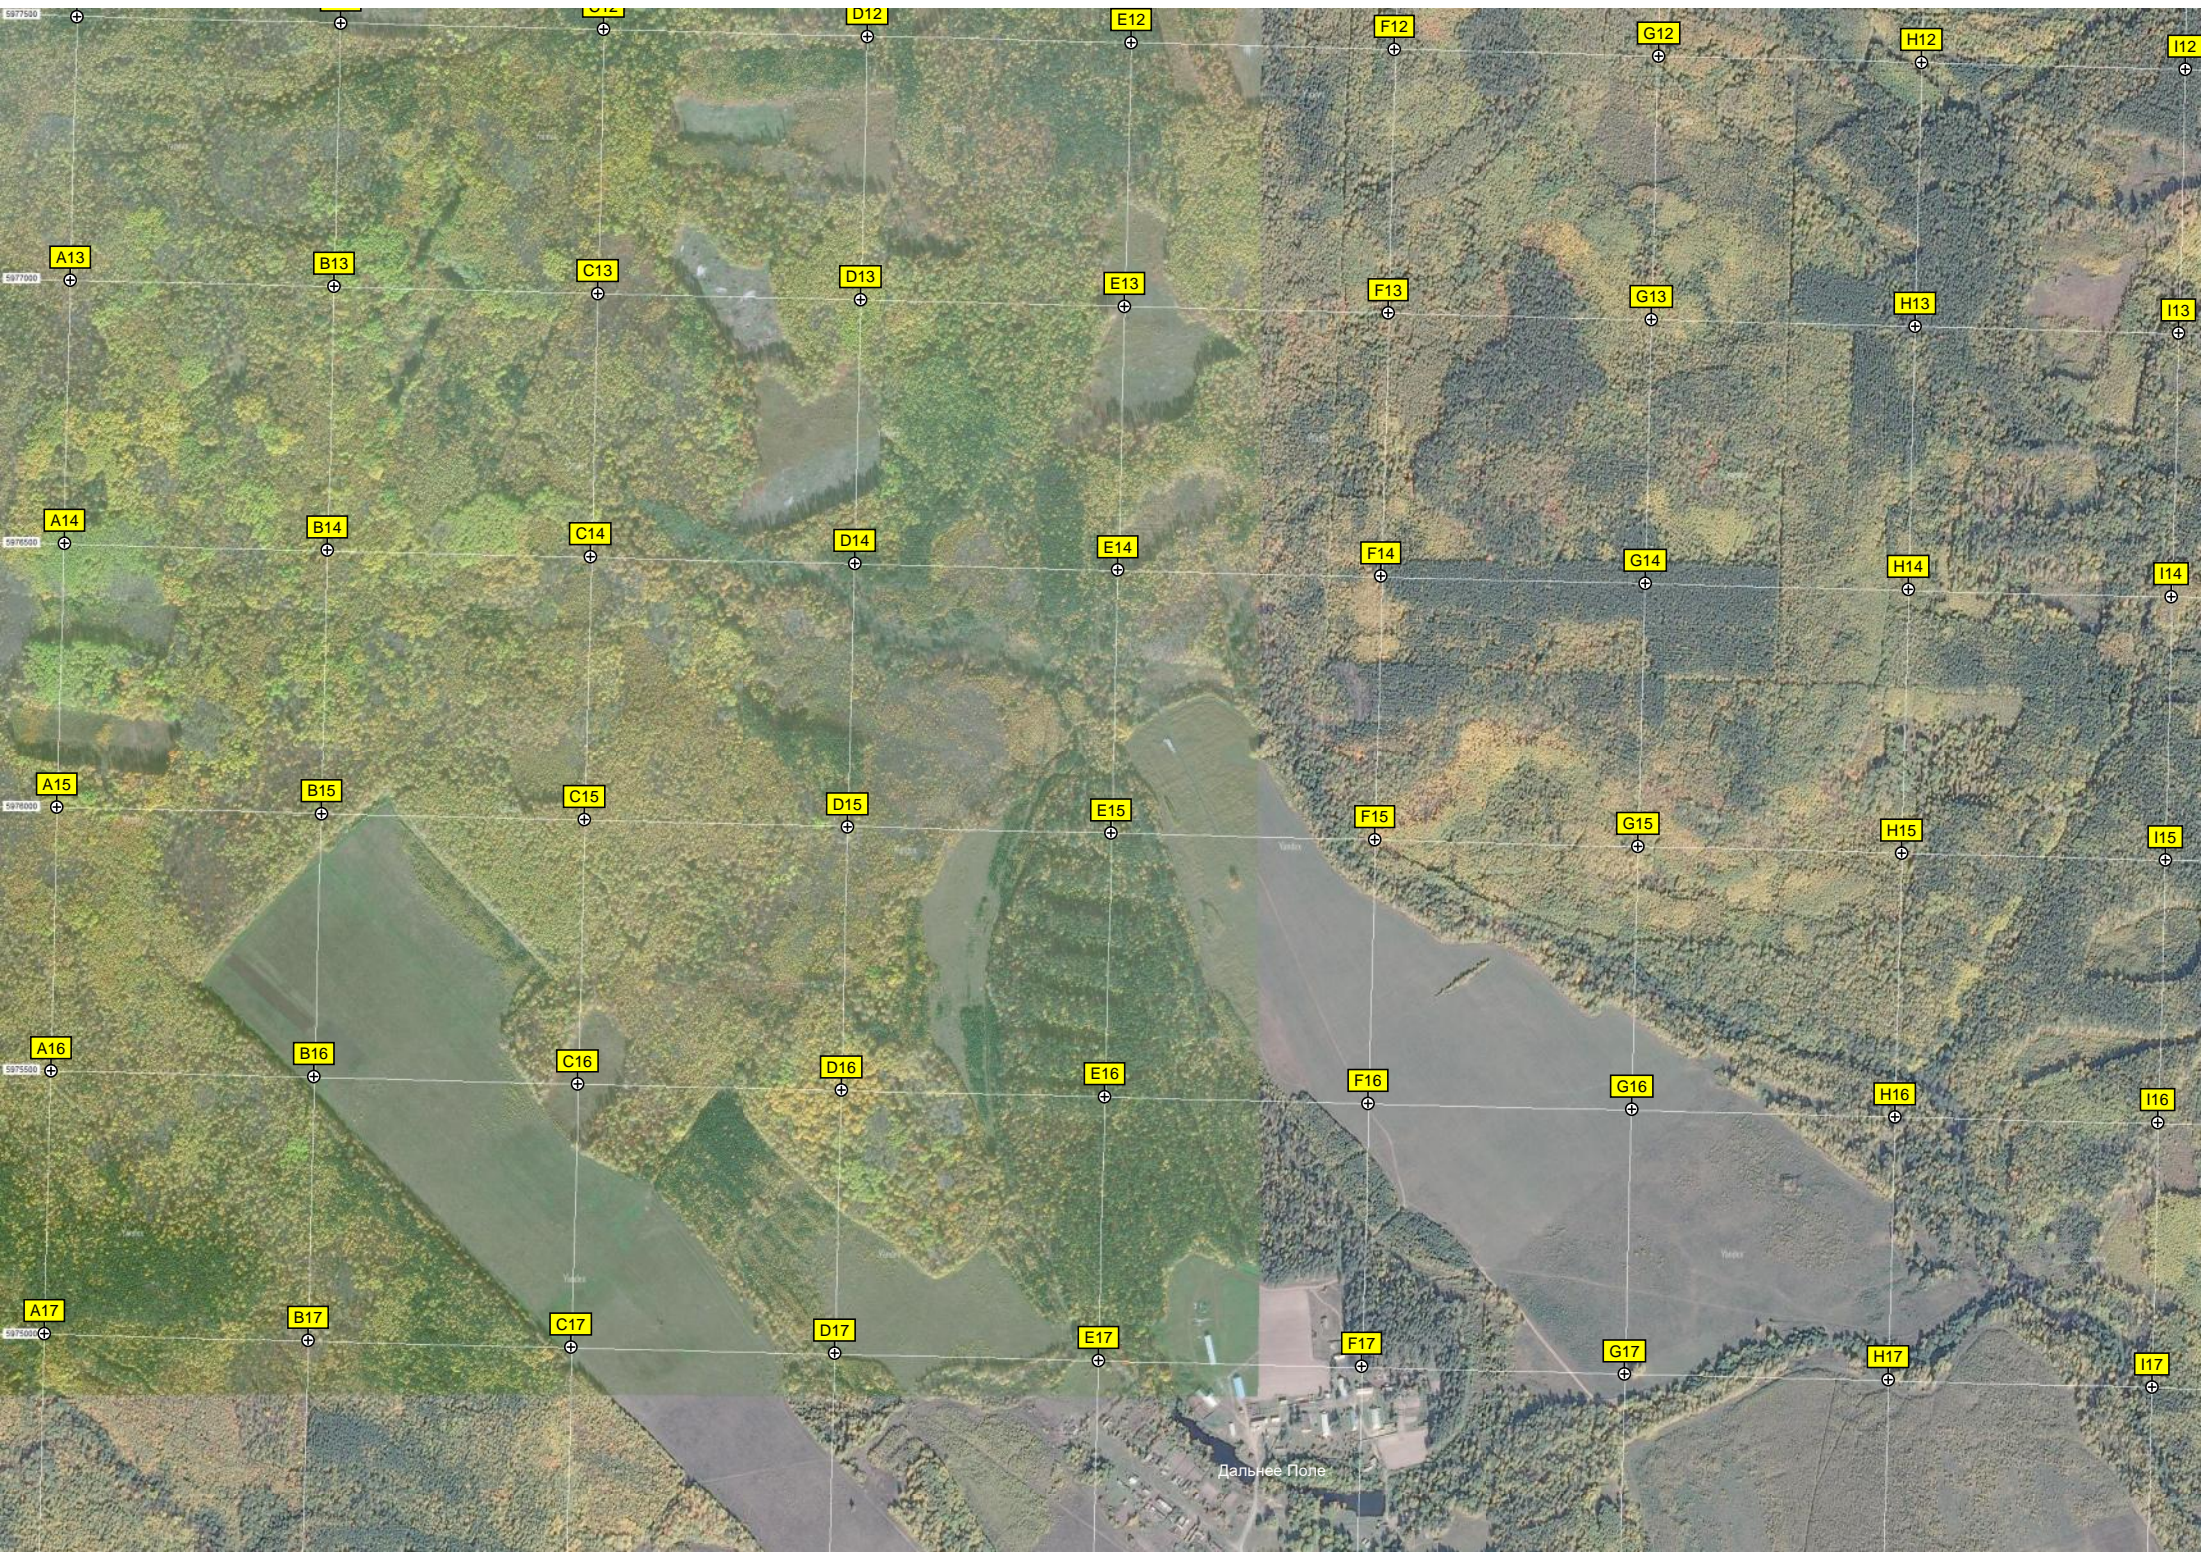

Дальнее Поле

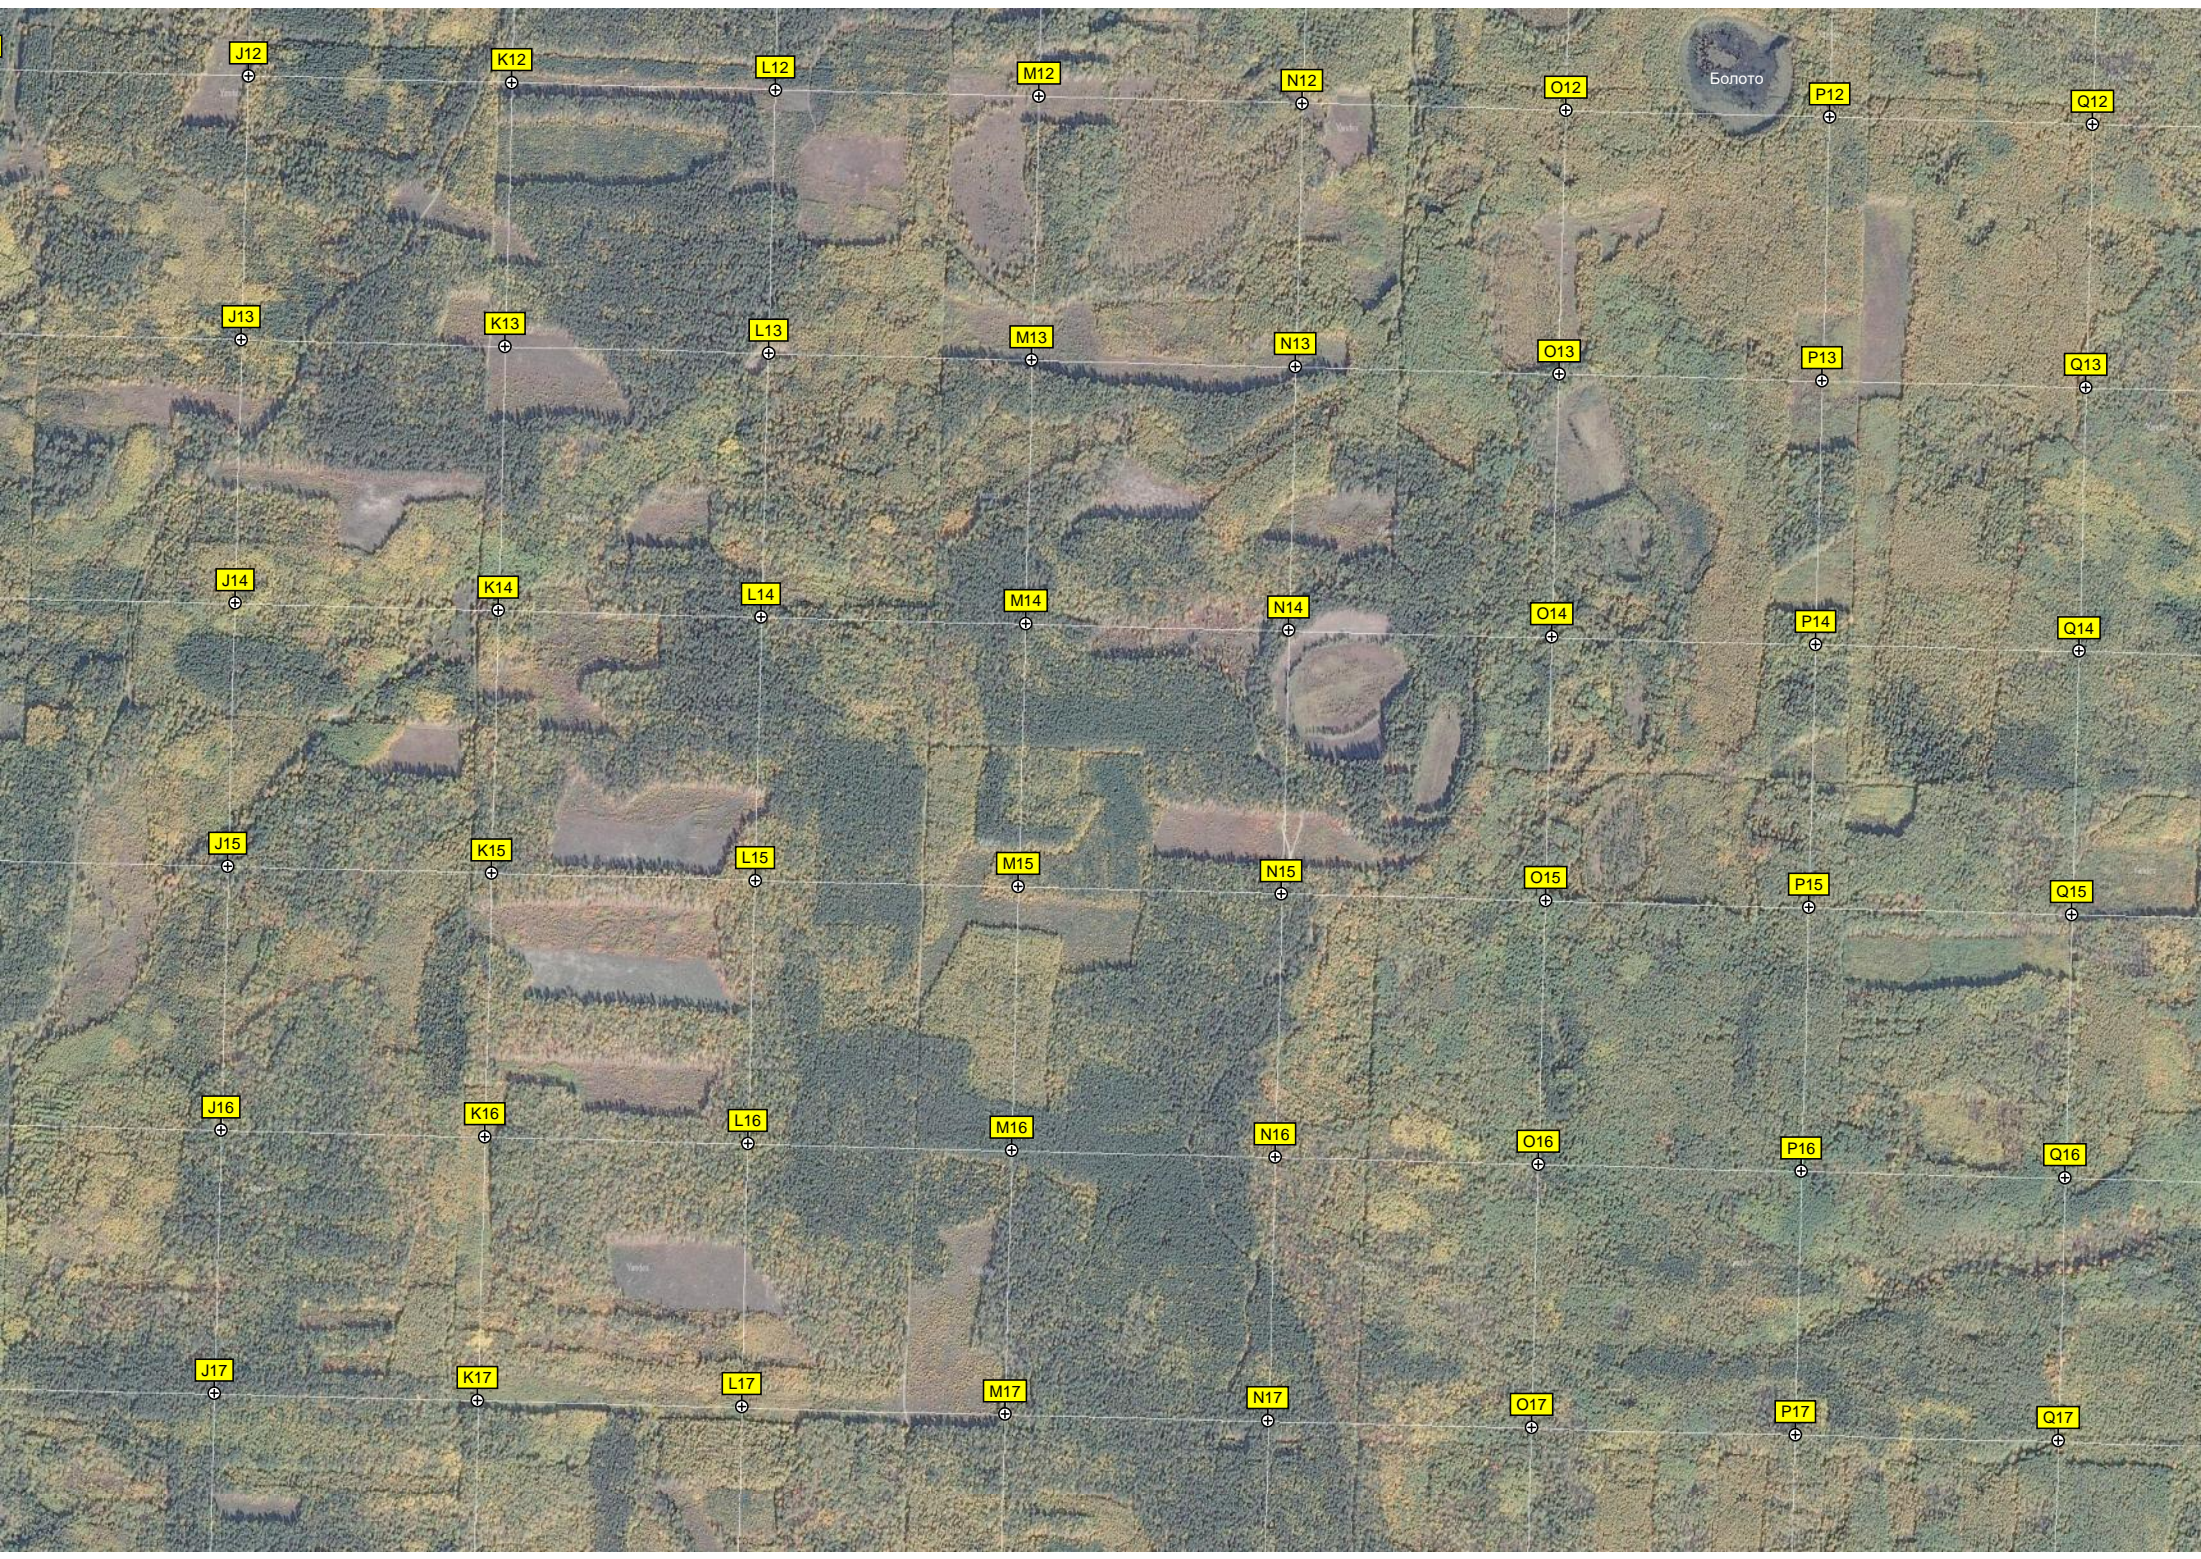

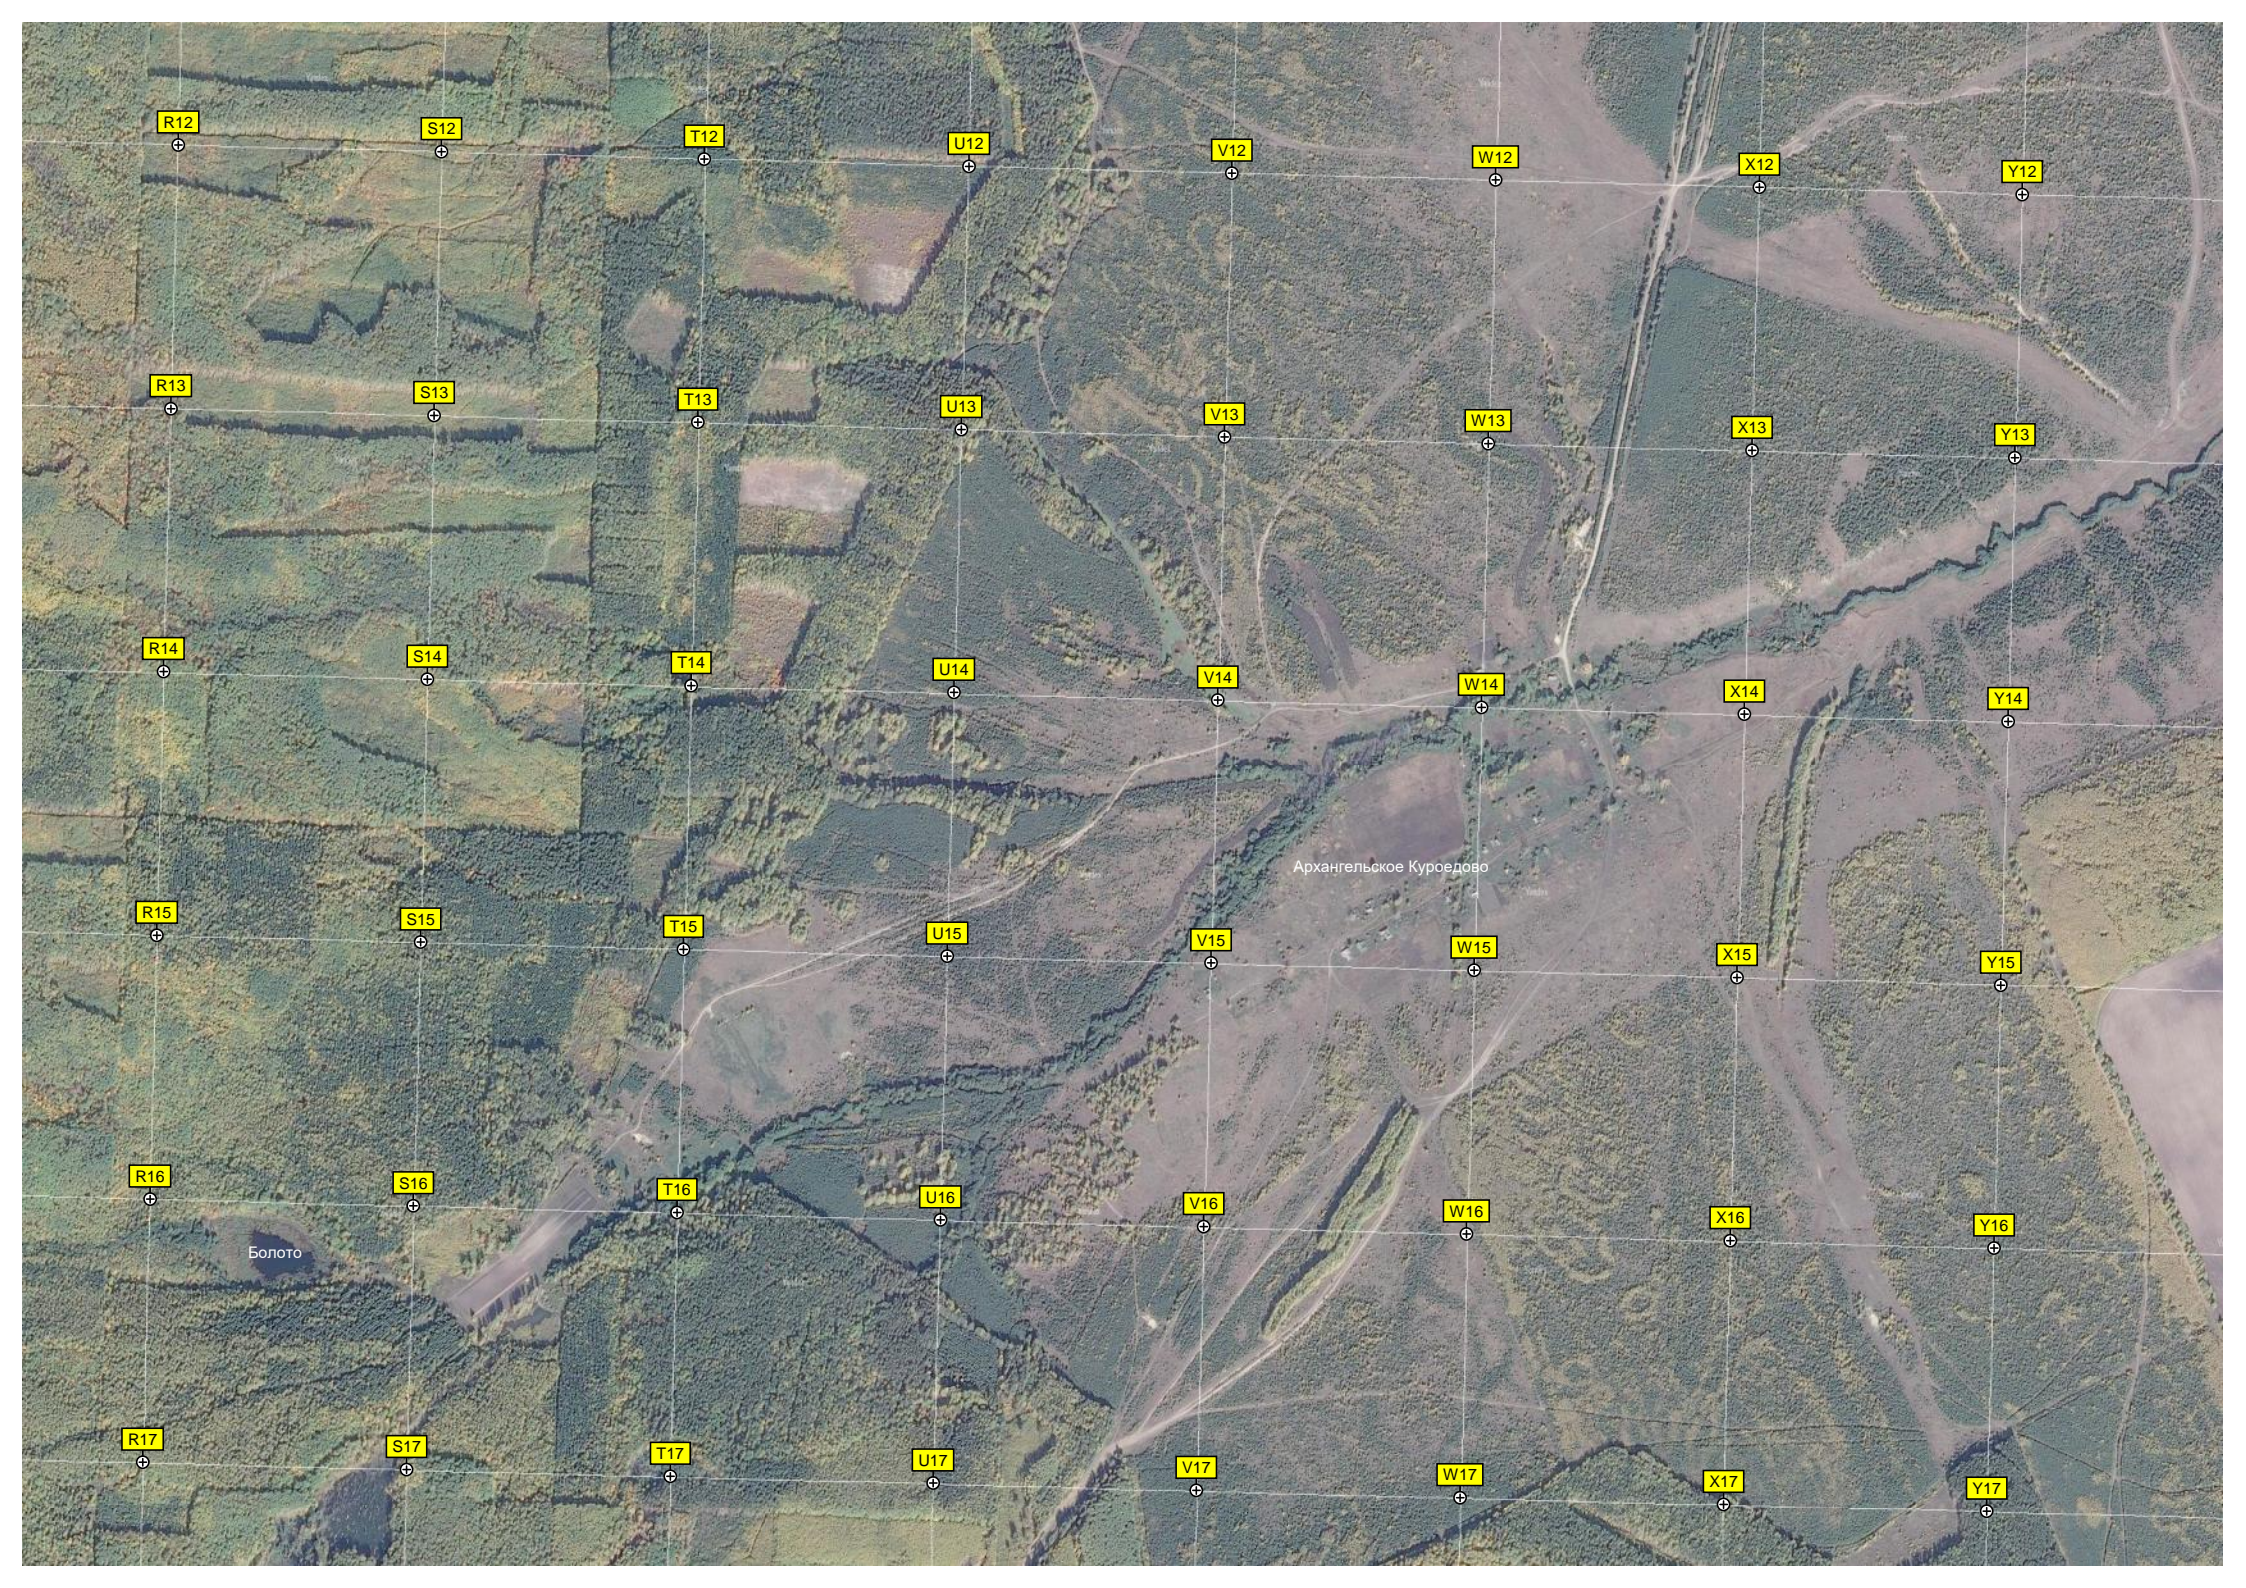

R12

S12

T12

U12

V12

W12

X12

Y12

R13

S13

T13

U13

V13

W13

X13

Y13

R14

S14

T14

U14

V14

W14

X14

Y14

R15

S15

T15

U15

V15

W15

X15

Y15

R16

S16

T16

U16

V16

W16

X16

Y16

R17

S17

T17

U17

V17


W17


X17

Y17

Архангельское Куроредово

Болото

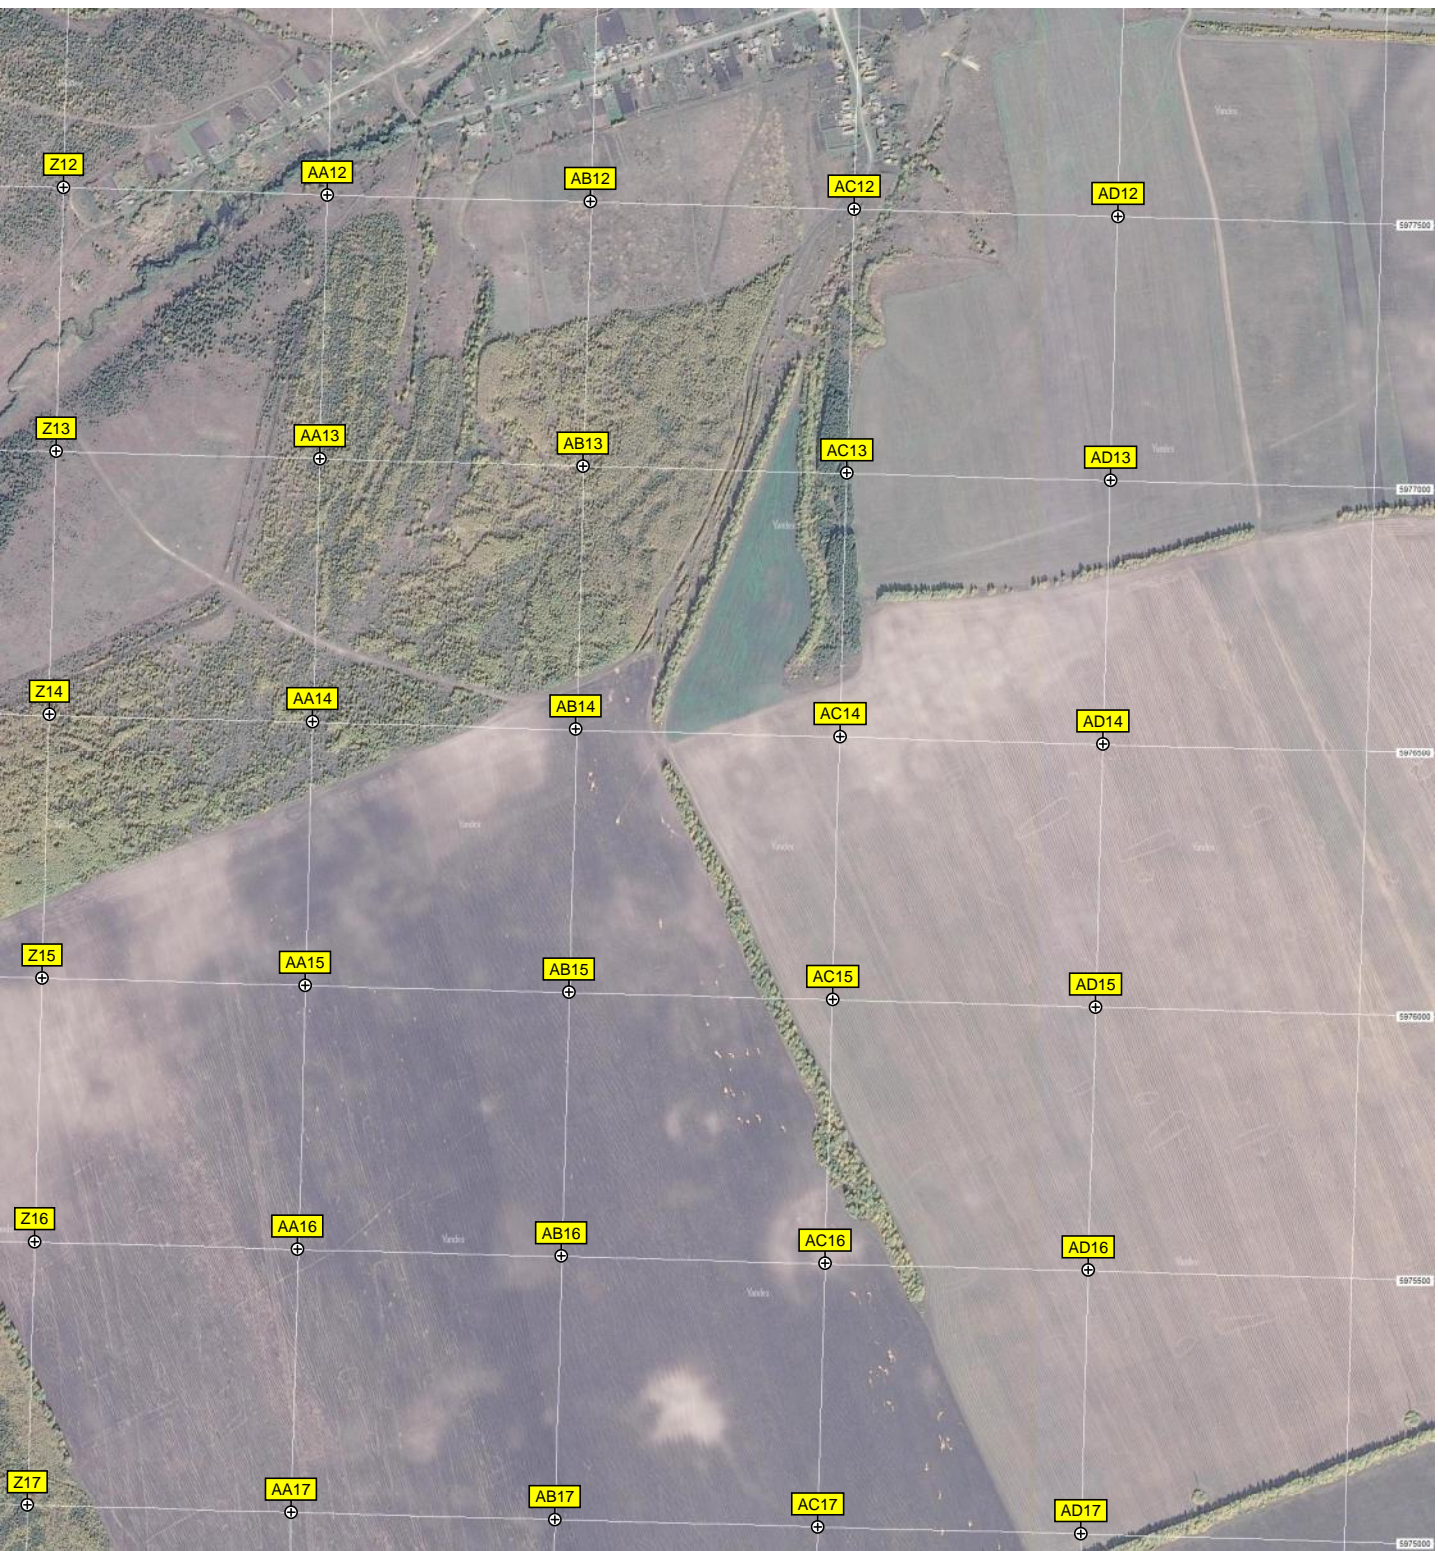

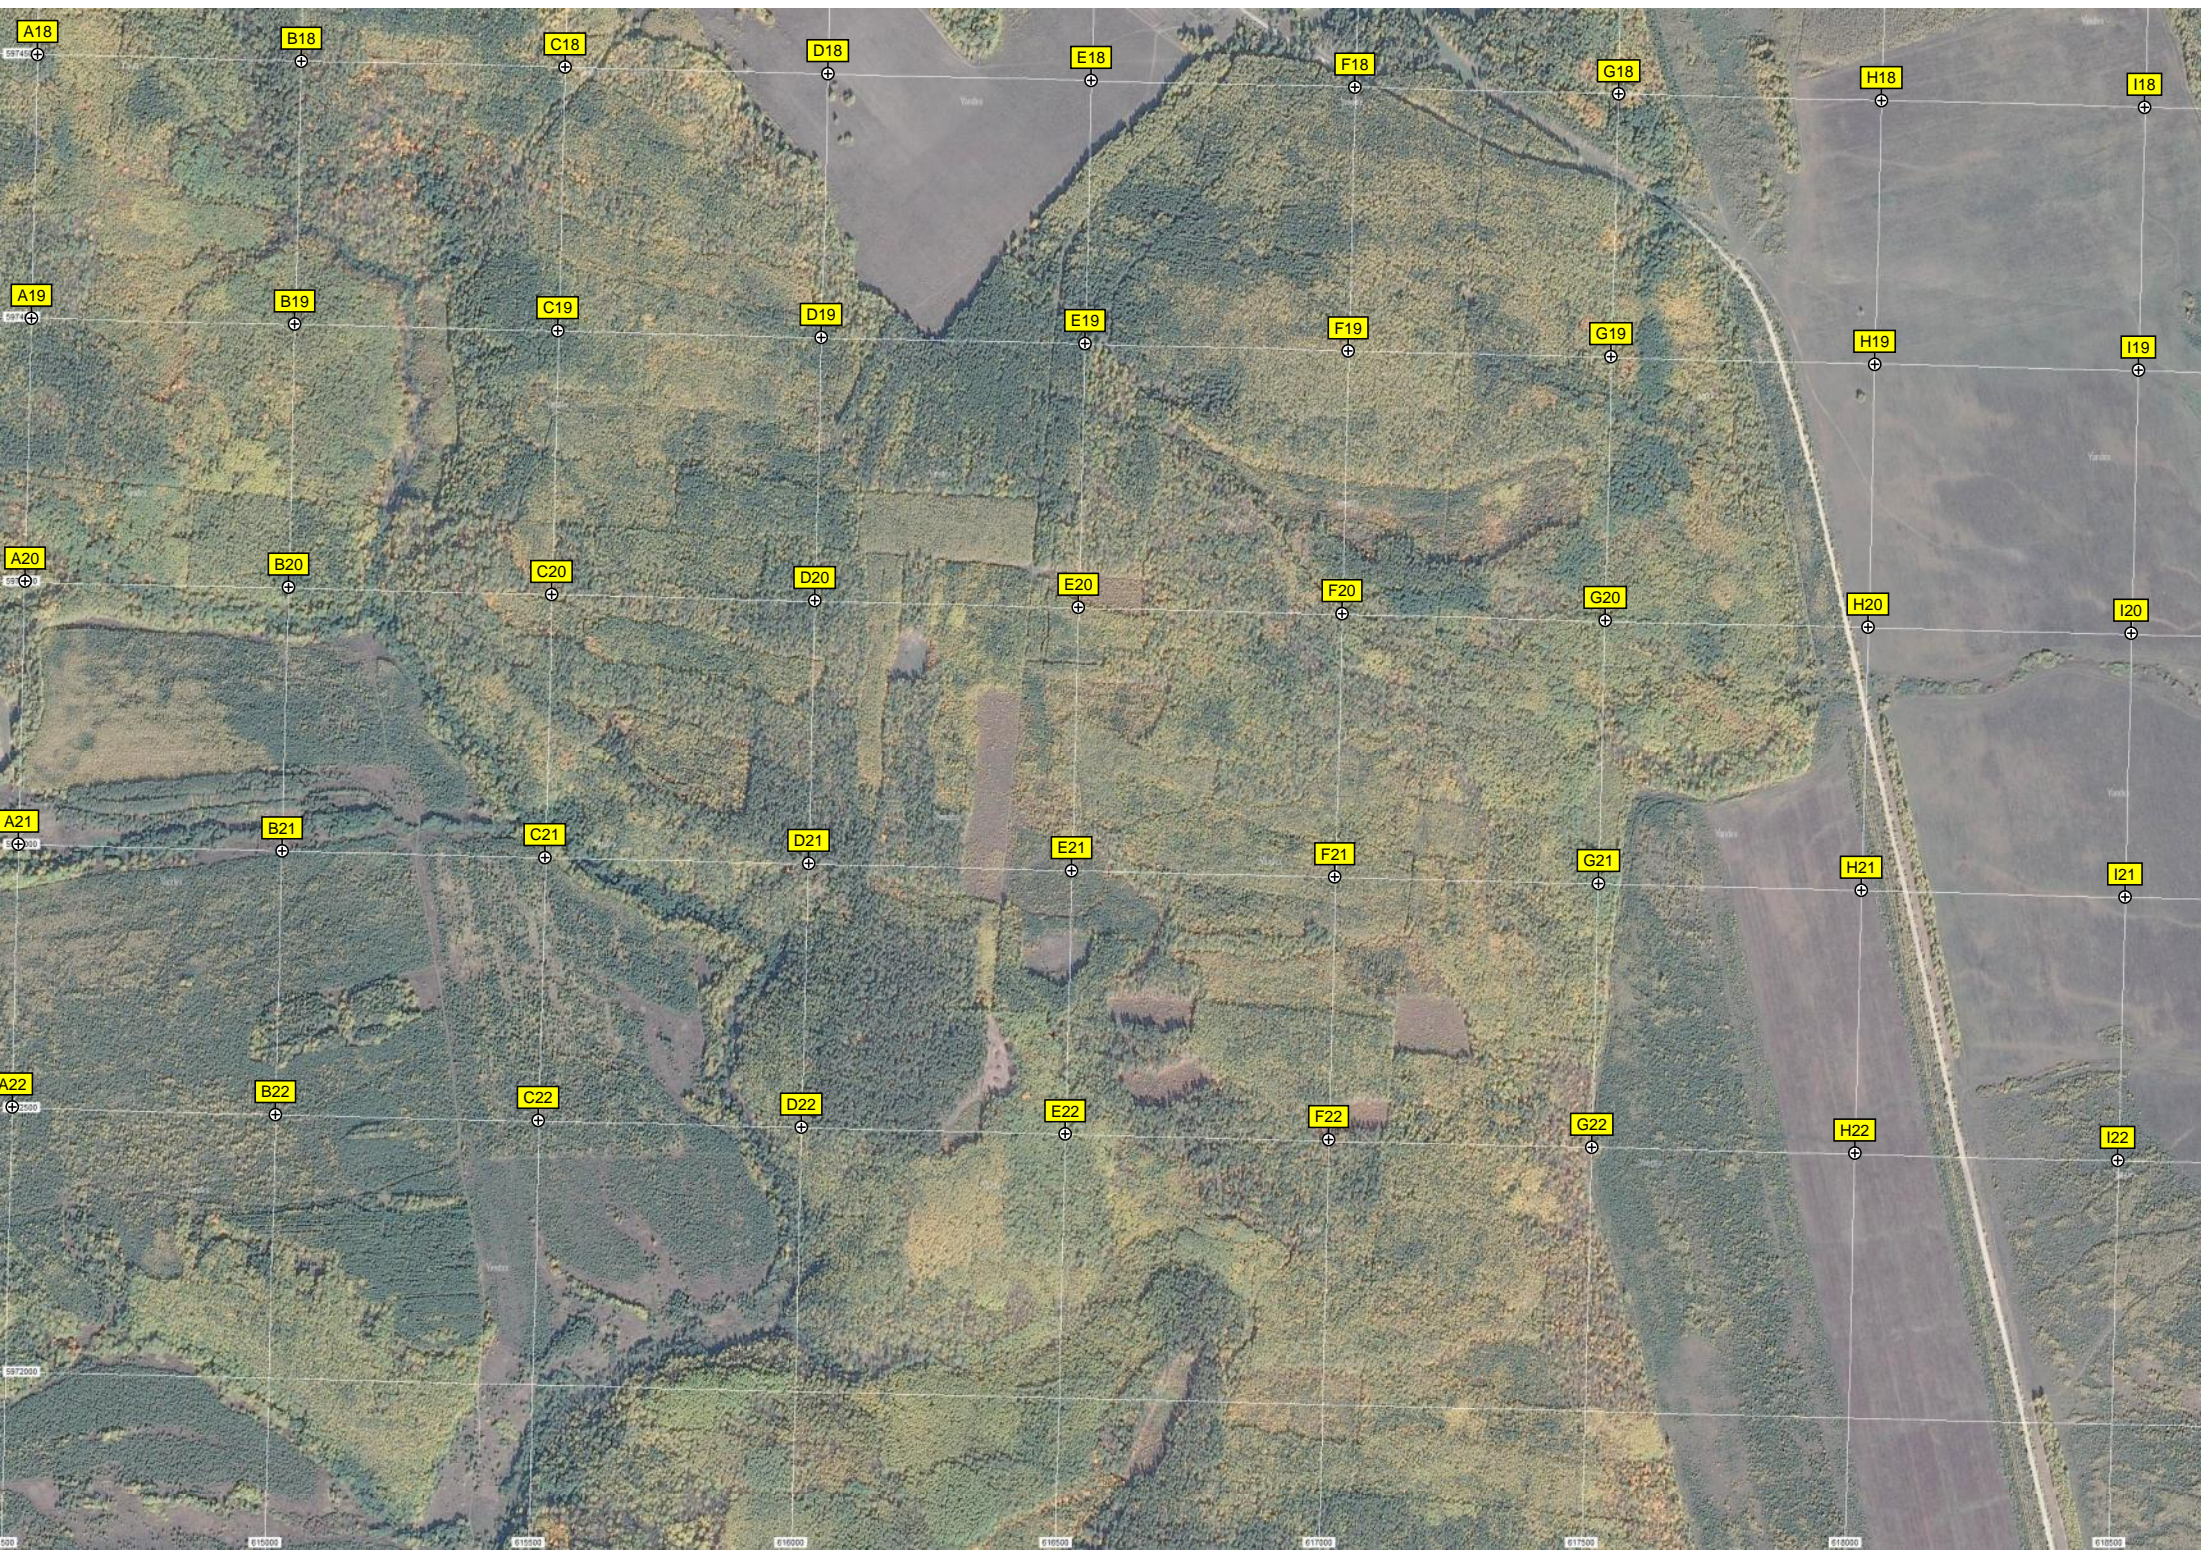

A18

B18

C18

D18

E18

F18

G18

H18

I18

A19

B19

C19

D19

E19

F19

G19

H19

I19

A20

B20

C20

D20

E20

F20

G20

H20

I20

A21

B21

C21

D21

E21

F21

G21

H21

I21

A22

B22

C22

D22


E22

F22

G22

H22

I22

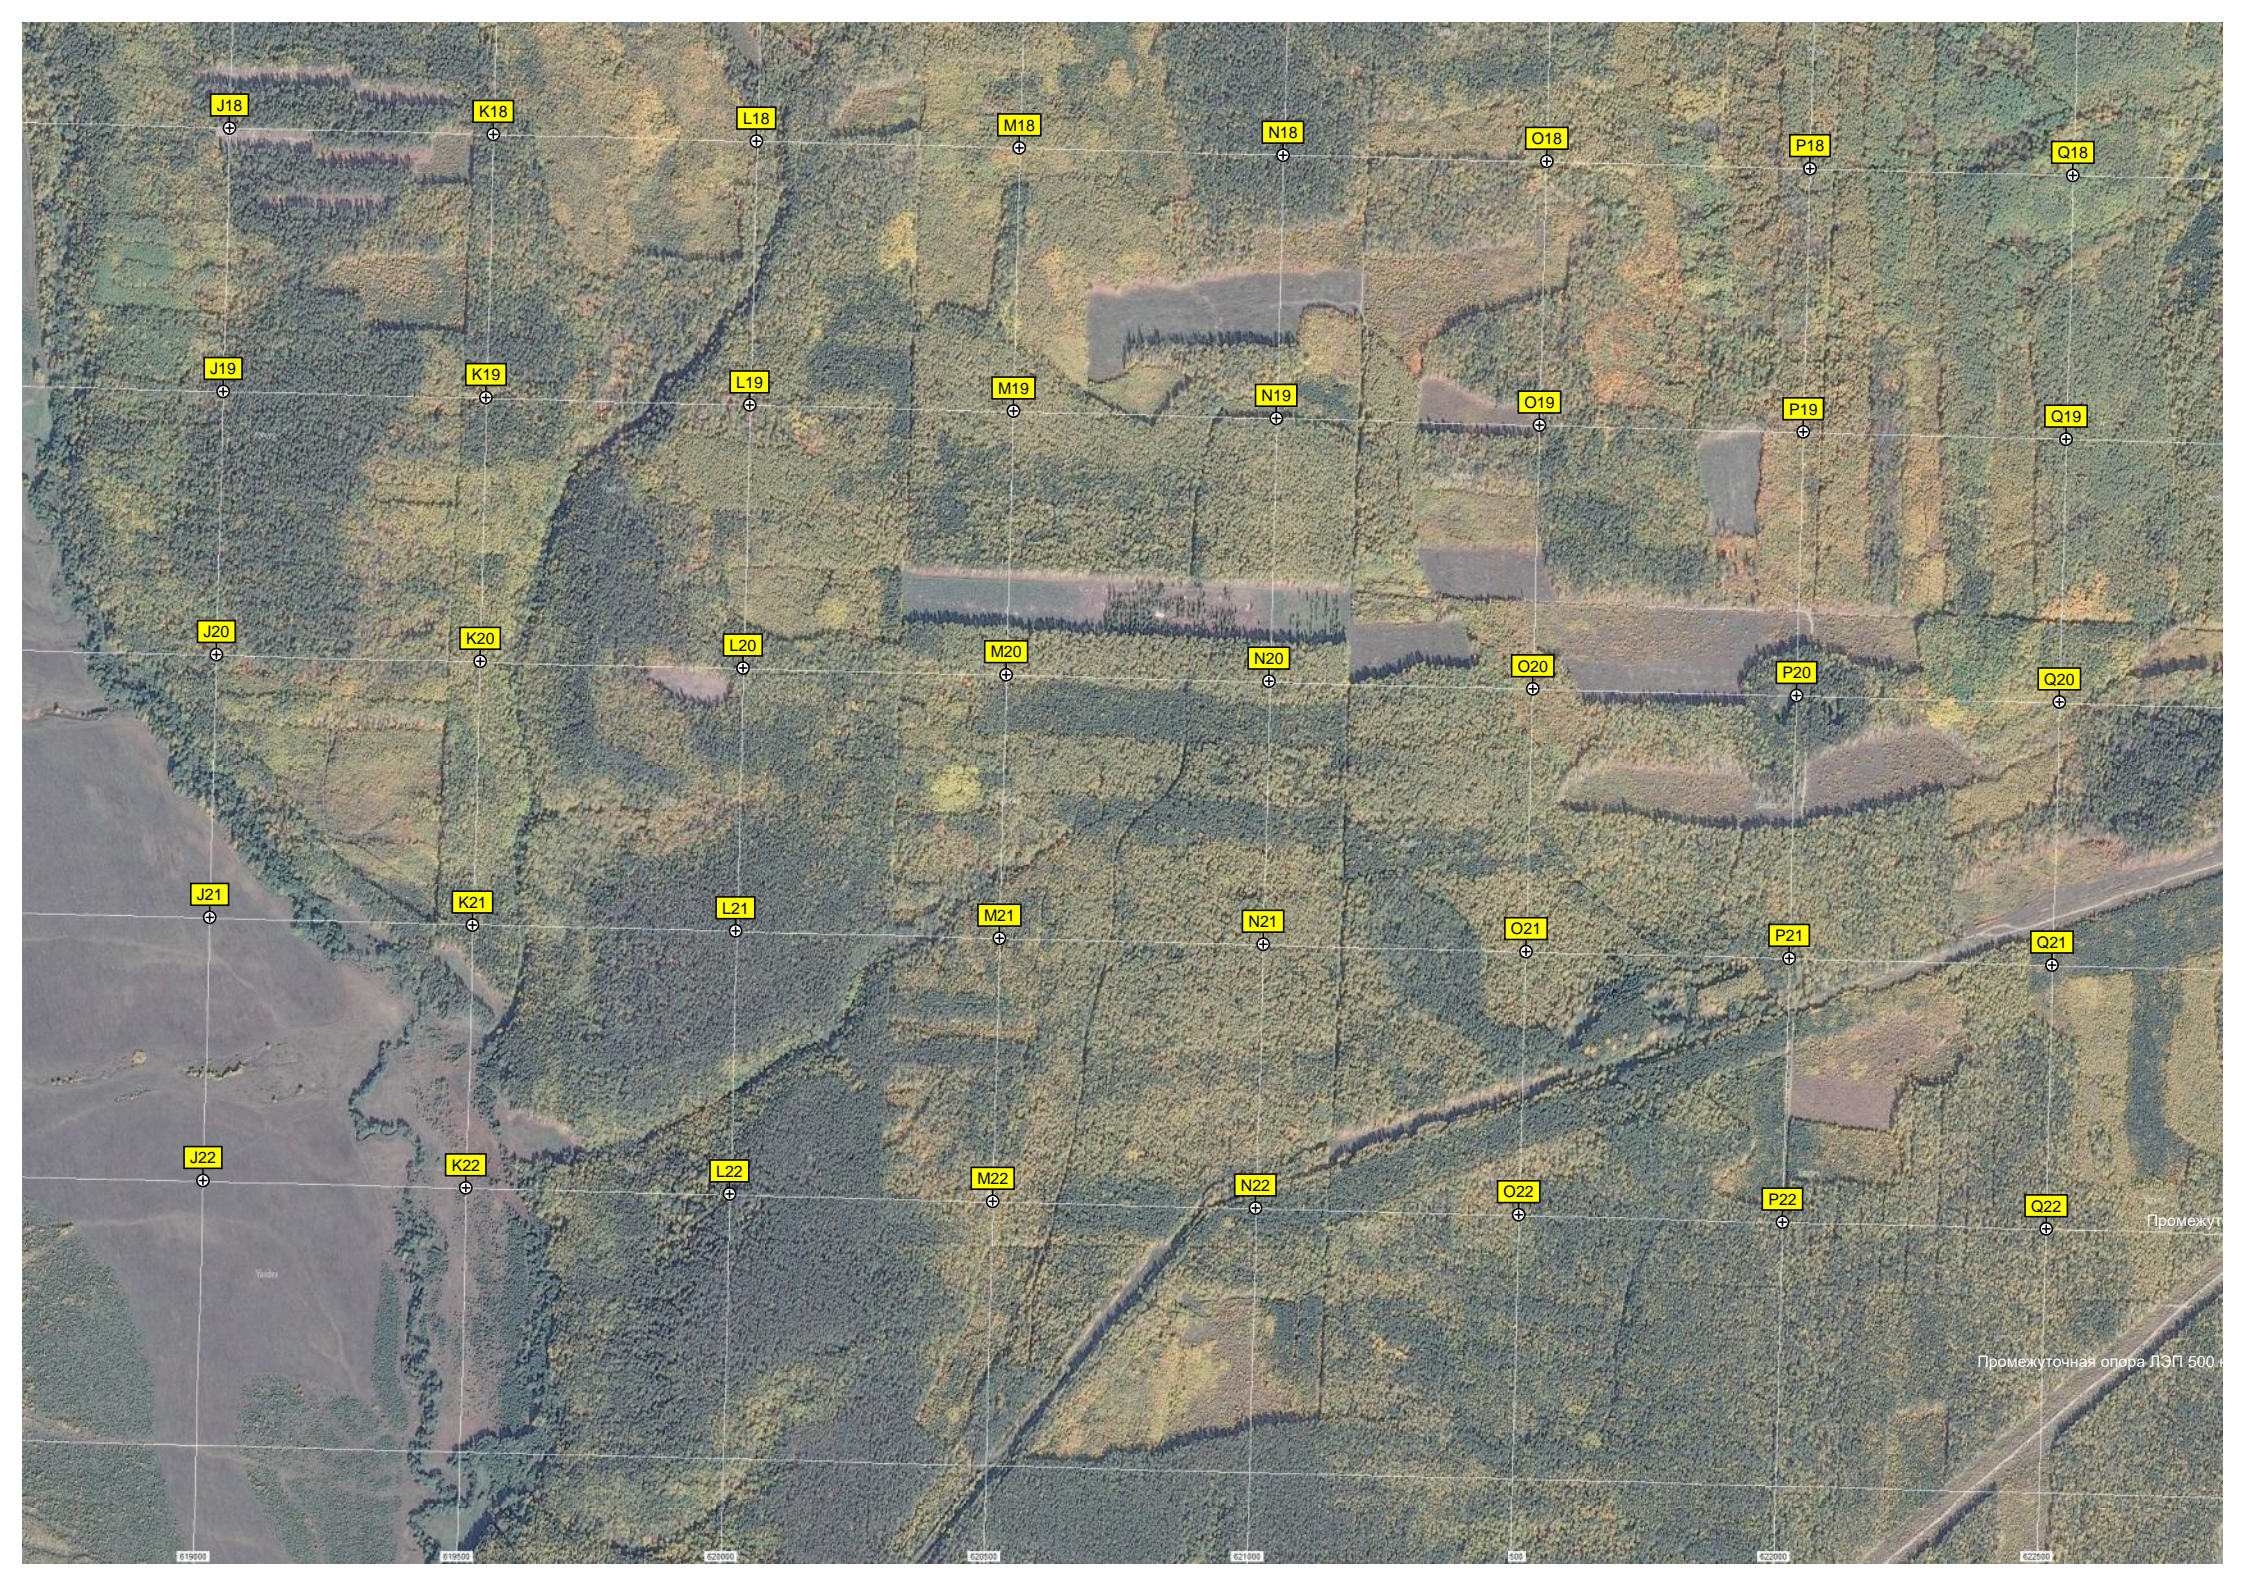

J18

K18

L18

M18

N18

O18

P18

Q18

J19

K19

L19

M19

N19

O19

P19

Q19

J20

K20

L20

M20

N20

O20

P20

Q20

J21

K21

L21

M21

N21

O21

P21

Q21

J22

K22

L22

M22

N22


O22

P22

Q22

Промежут

Промежуточная опора ЛЭП 500 кВ

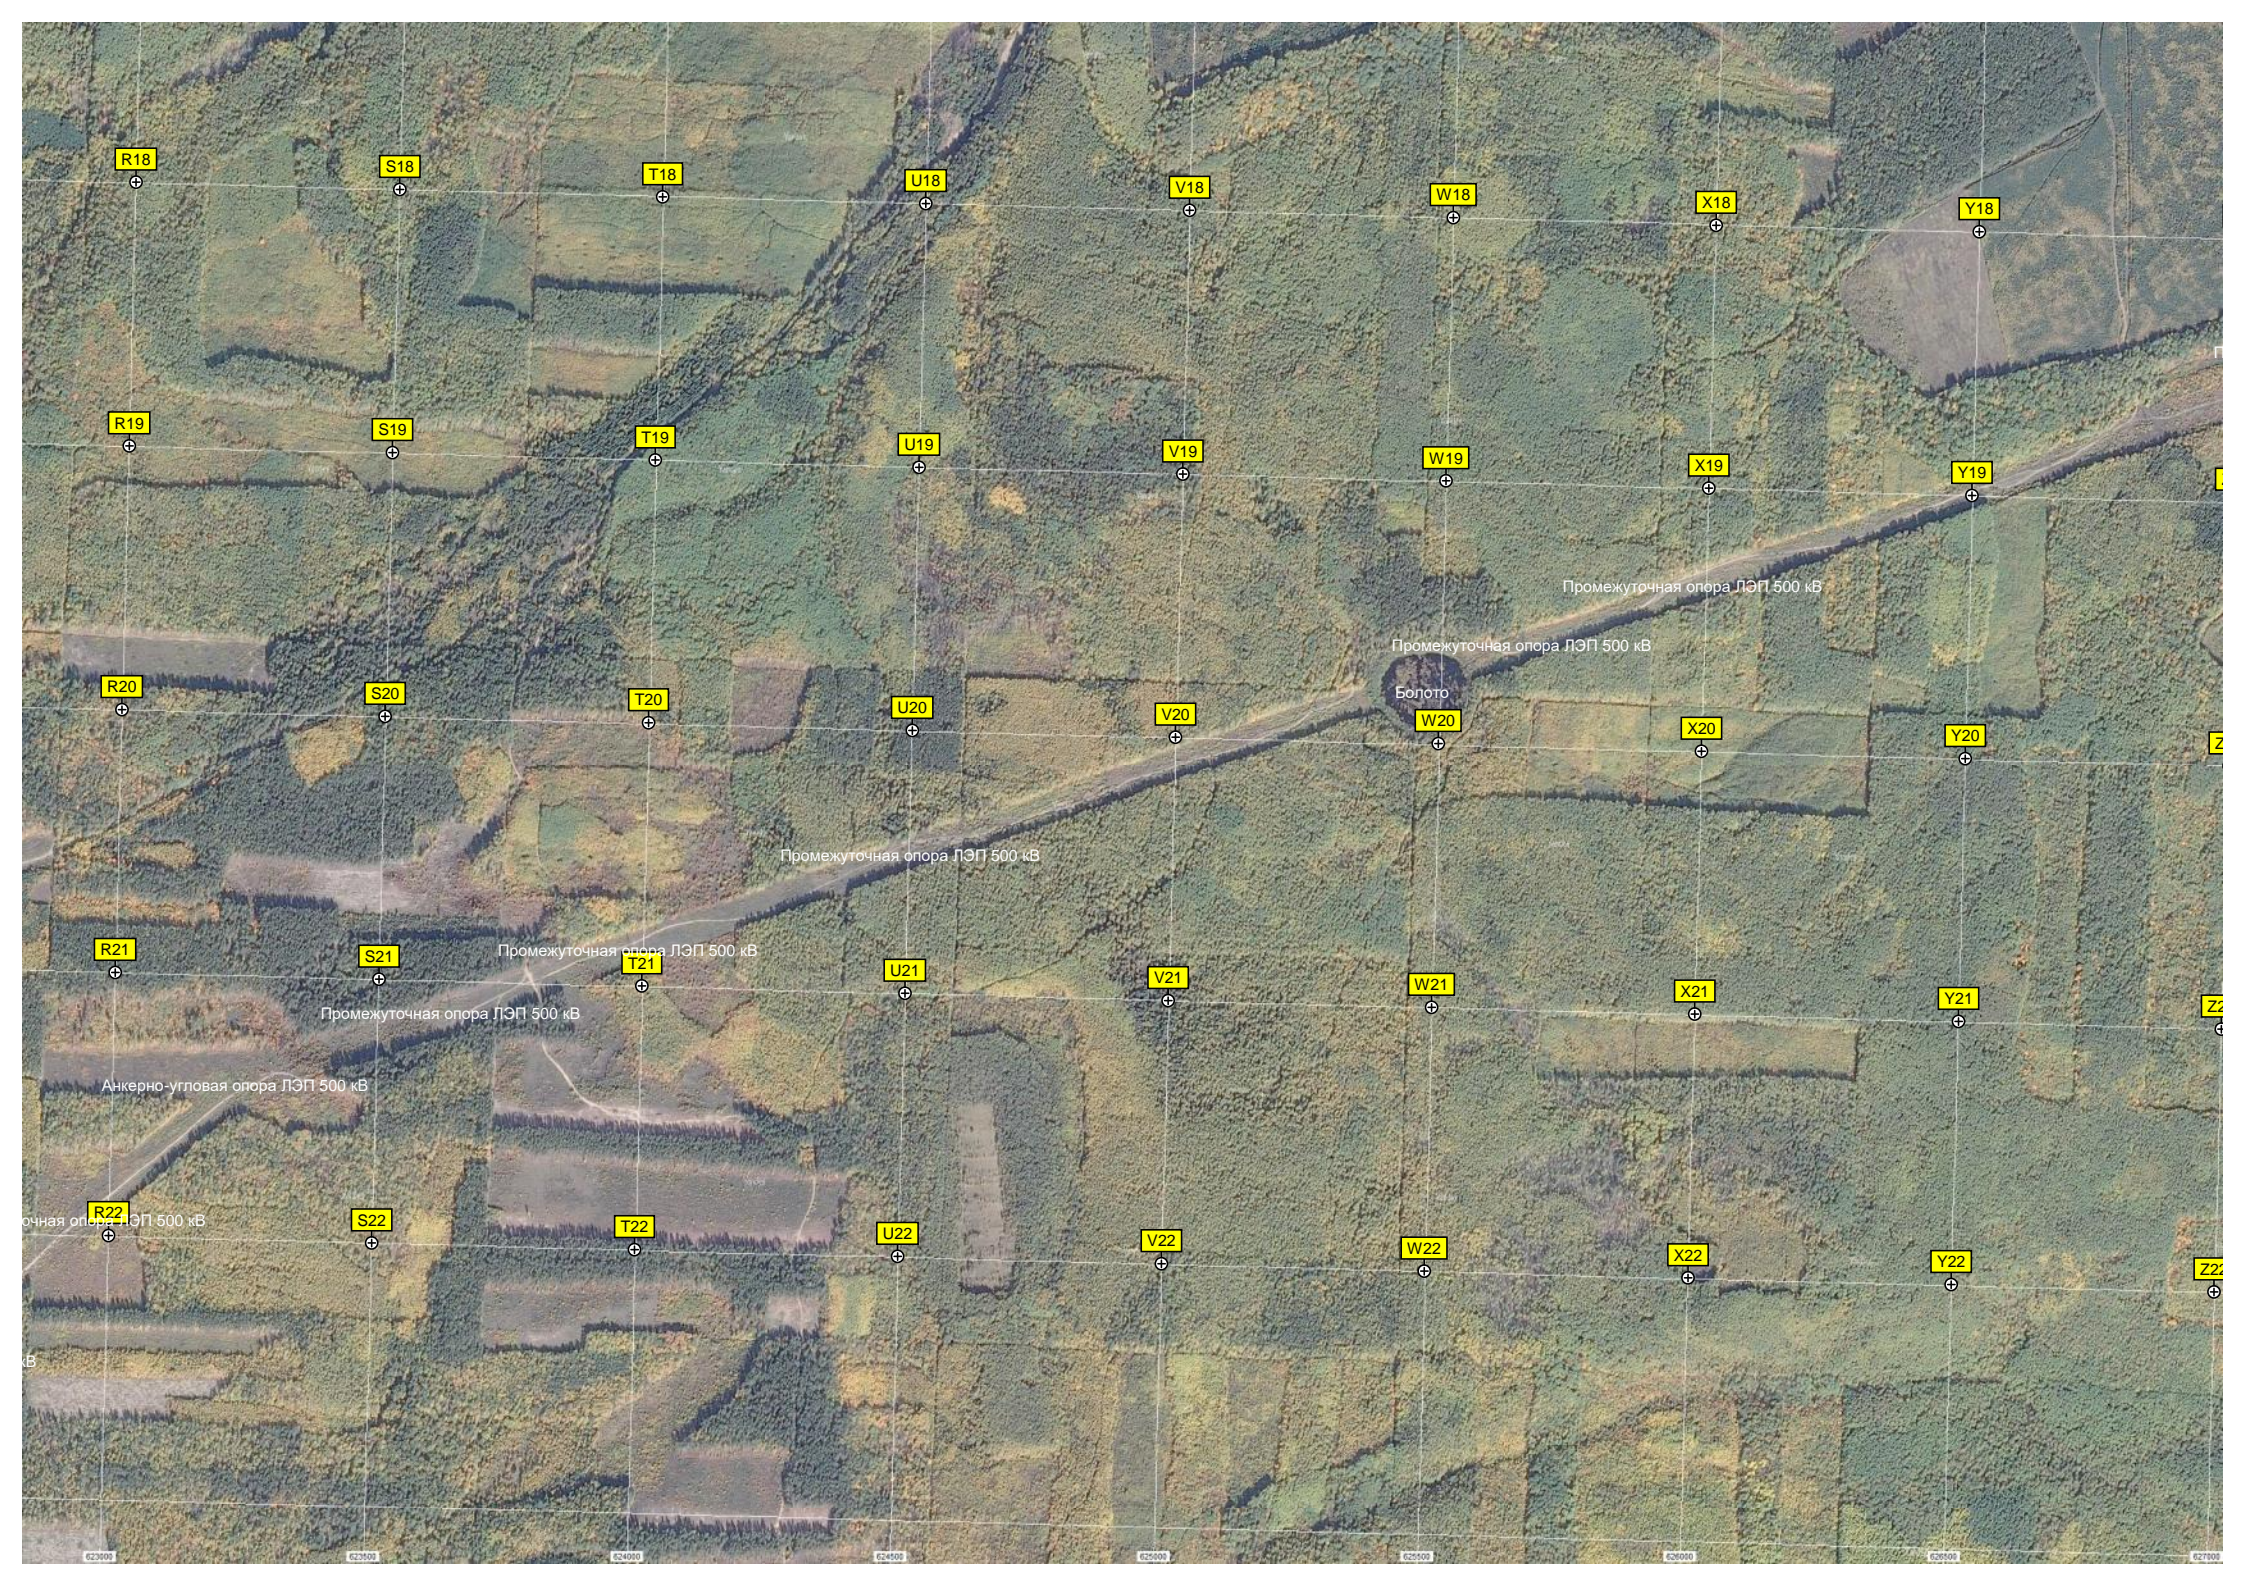

R18

S18

T18

U18

V18

W18

X18

Y18

R19

S19

T19

U19

V19

W19

X19

Y19

R20

S20

T20

U20

V20

W20

X20

Y20

R21

S21

T21

U21

V21

W21

X21

Y21

R22

S22

T22

U22

V22

W22

X22

Y22

Промежуточная опора ЛЭП 500 кВ

Промежуточная опора ЛЭП 500 кВ

Болото

Промежуточная опора ЛЭП 500 кВ

Промежуточная опора ЛЭП 500 кВ

Промежуточная опора ЛЭП 500 кВ

Анкерно-угловая опора ЛЭП 500 кВ

Промежуточная опора ЛЭП 500 кВ

