

5903500 333500 334000 334500 335000 335500 336000

5903000 Ферма ур Проходная

5902500 негосударственный забор живущий забор Холм

5902000


5901500 Водопропускная труба

5901000 Траншея Водопропуск


5900500 И КМ Болот


5900000 Заброшенная ферма


5899500 Пастбище

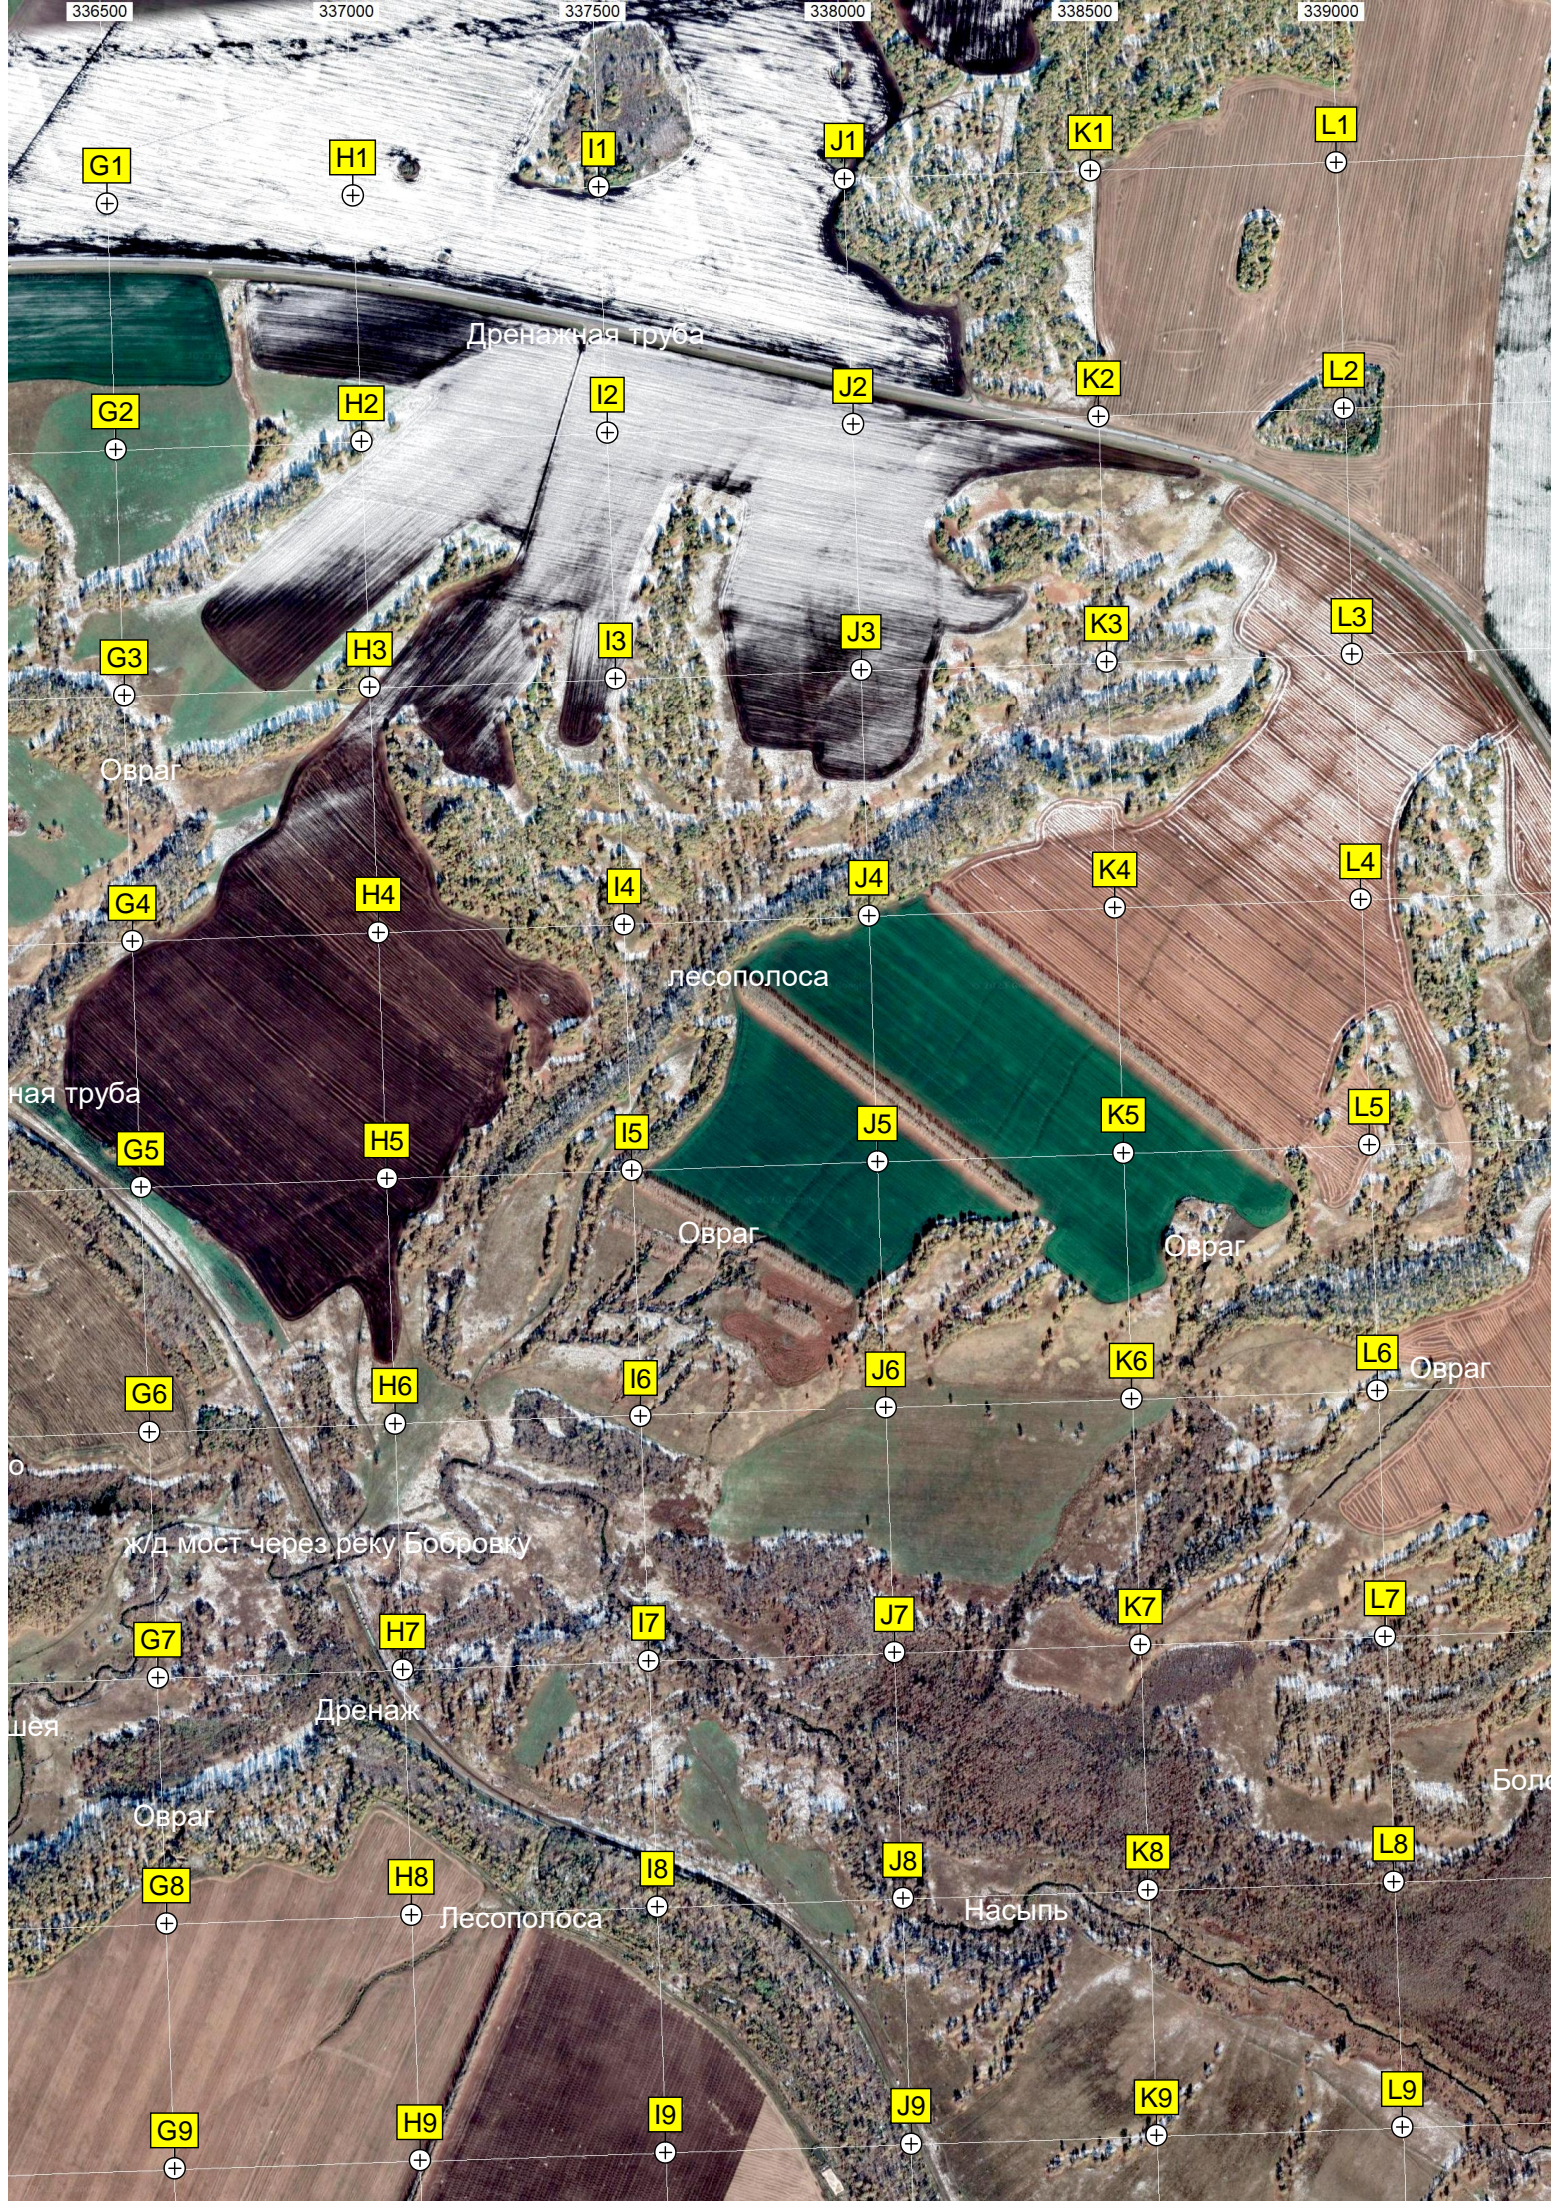



339500 340000 340500 341000 341500 342000 342500

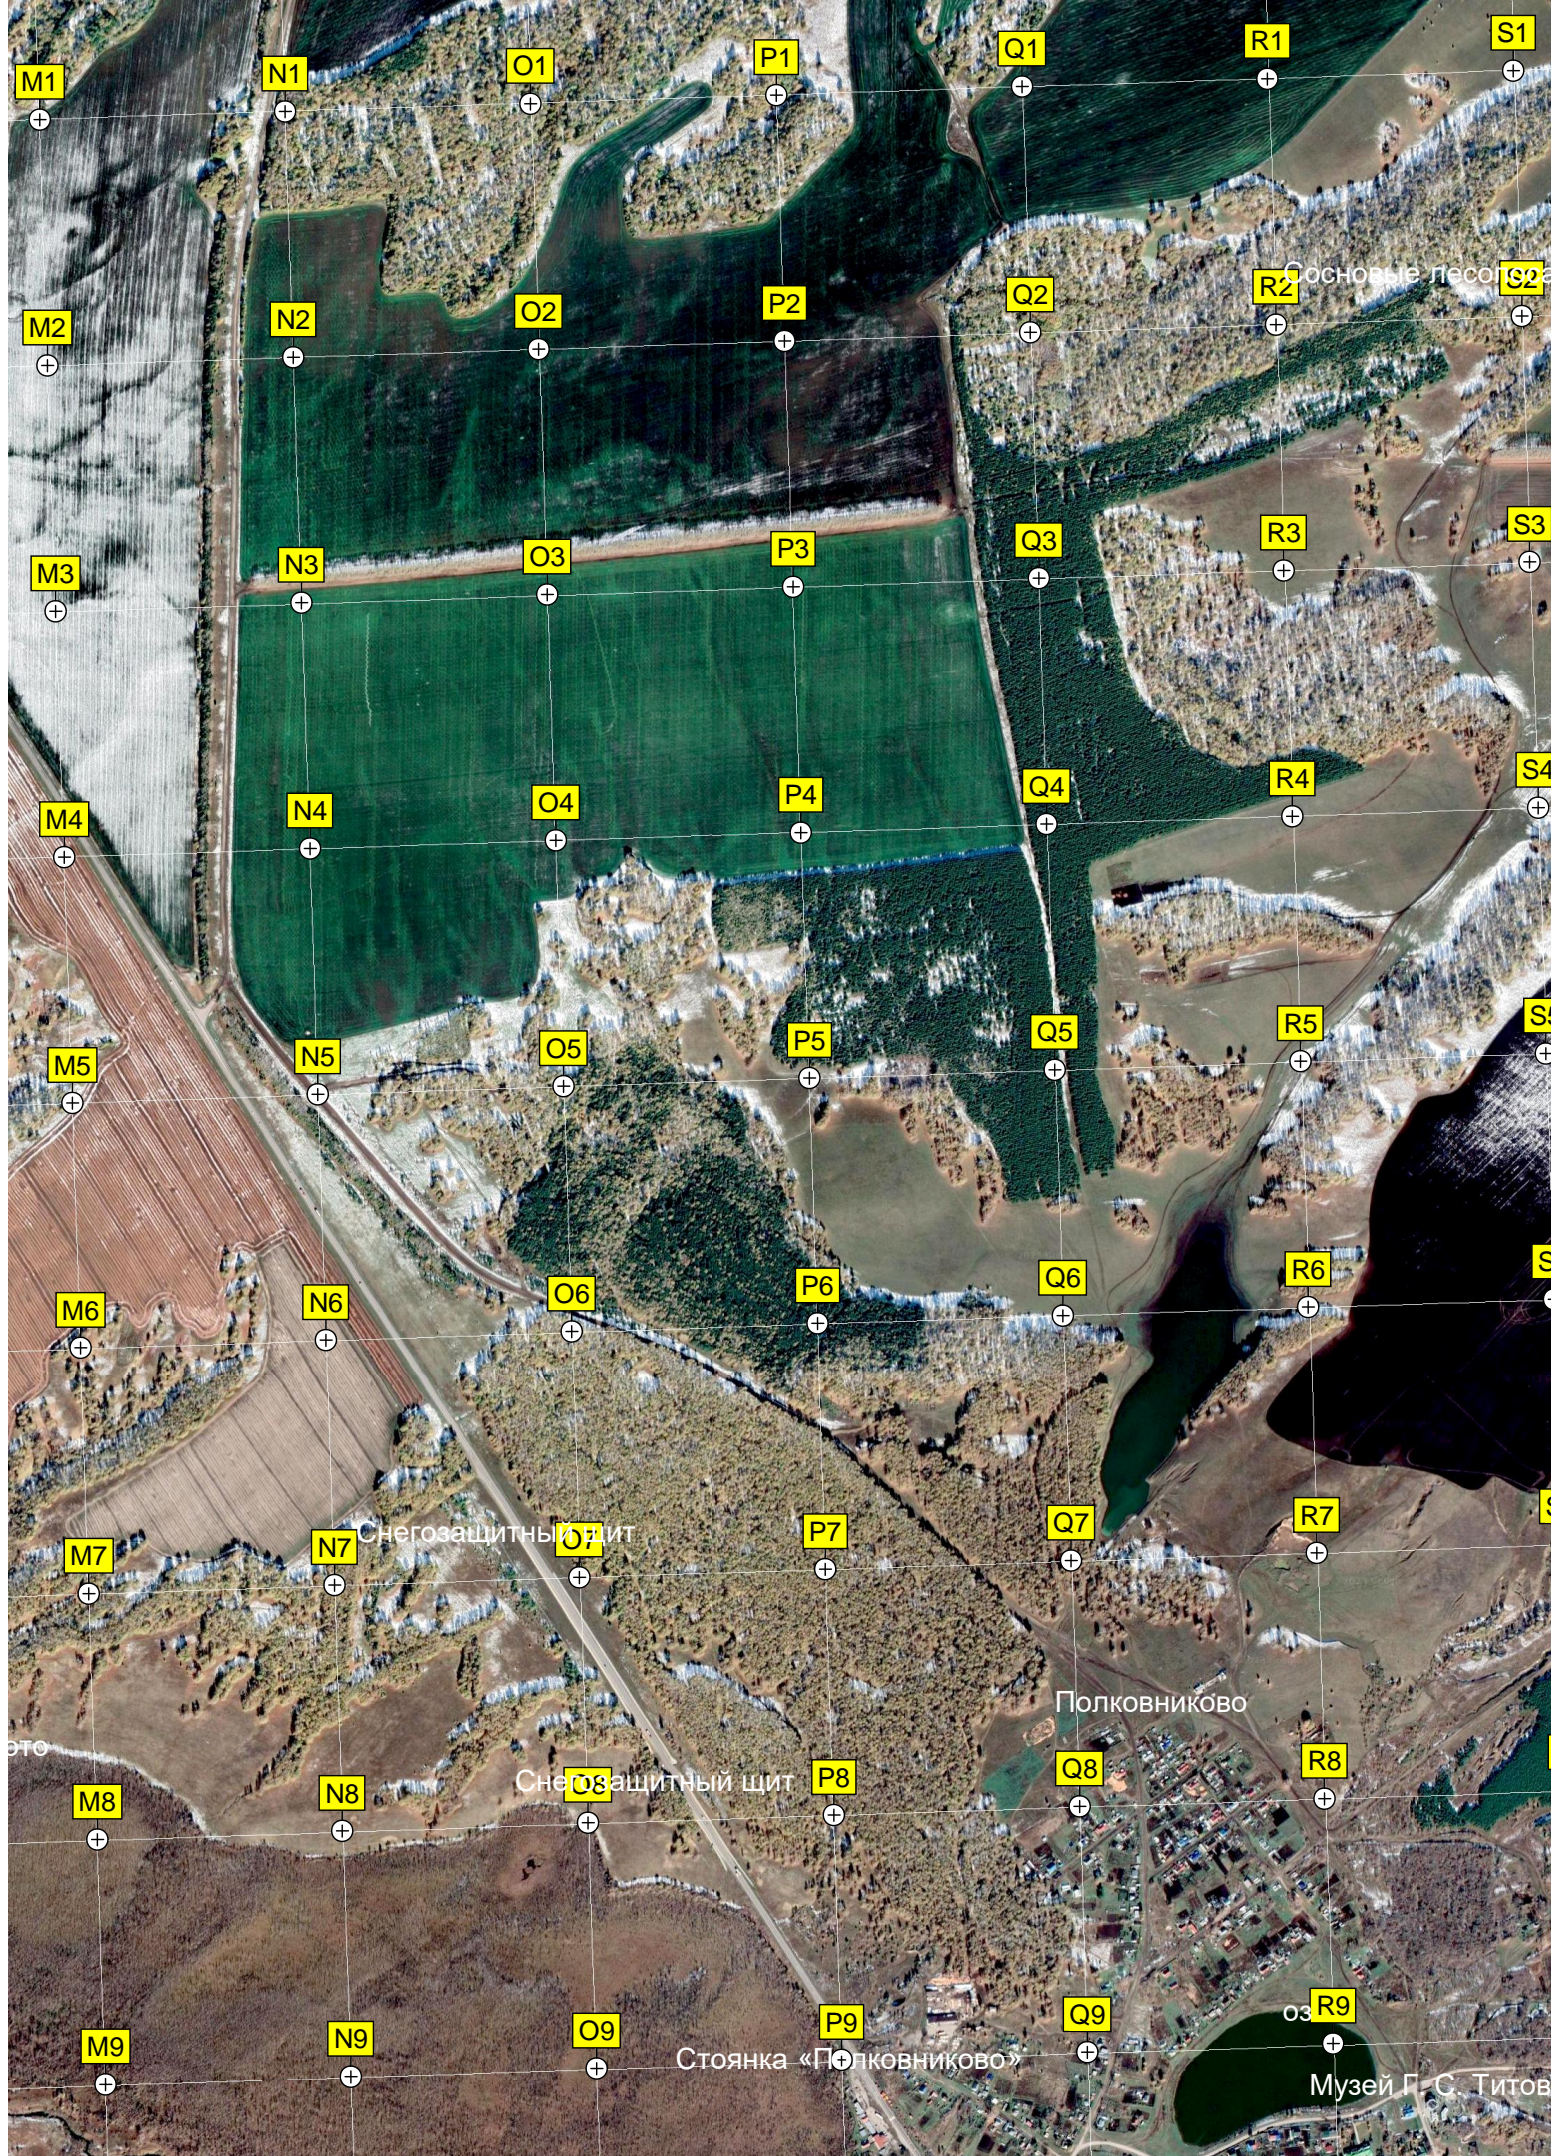

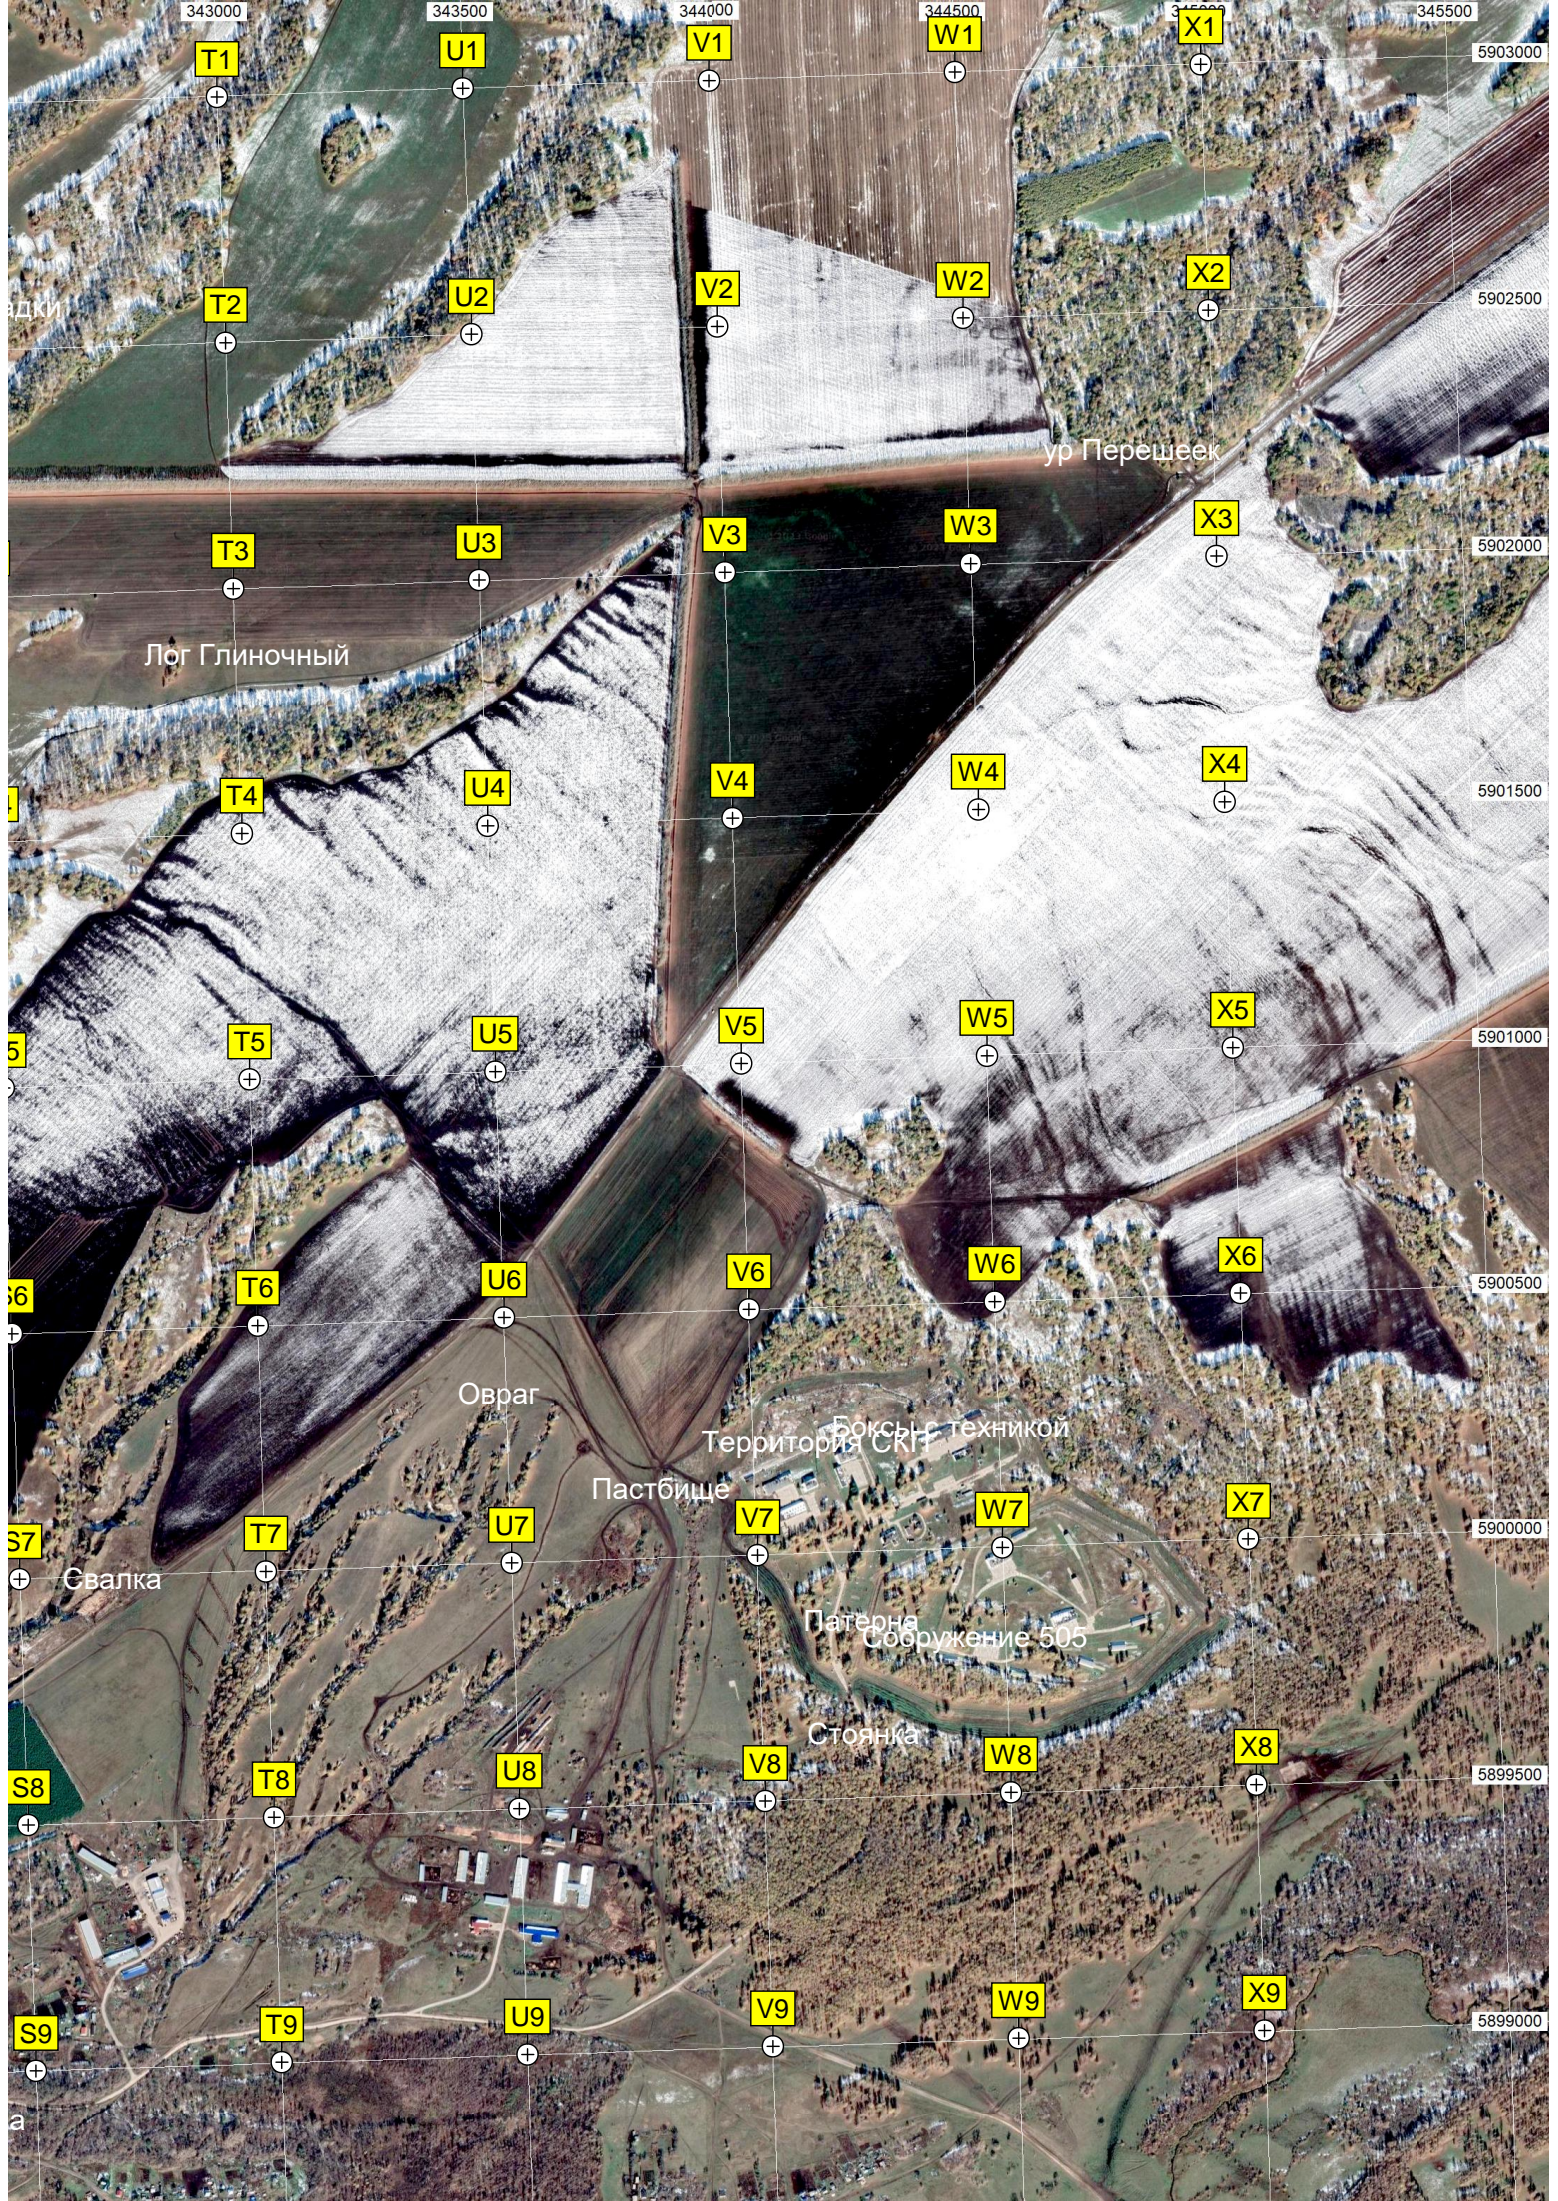

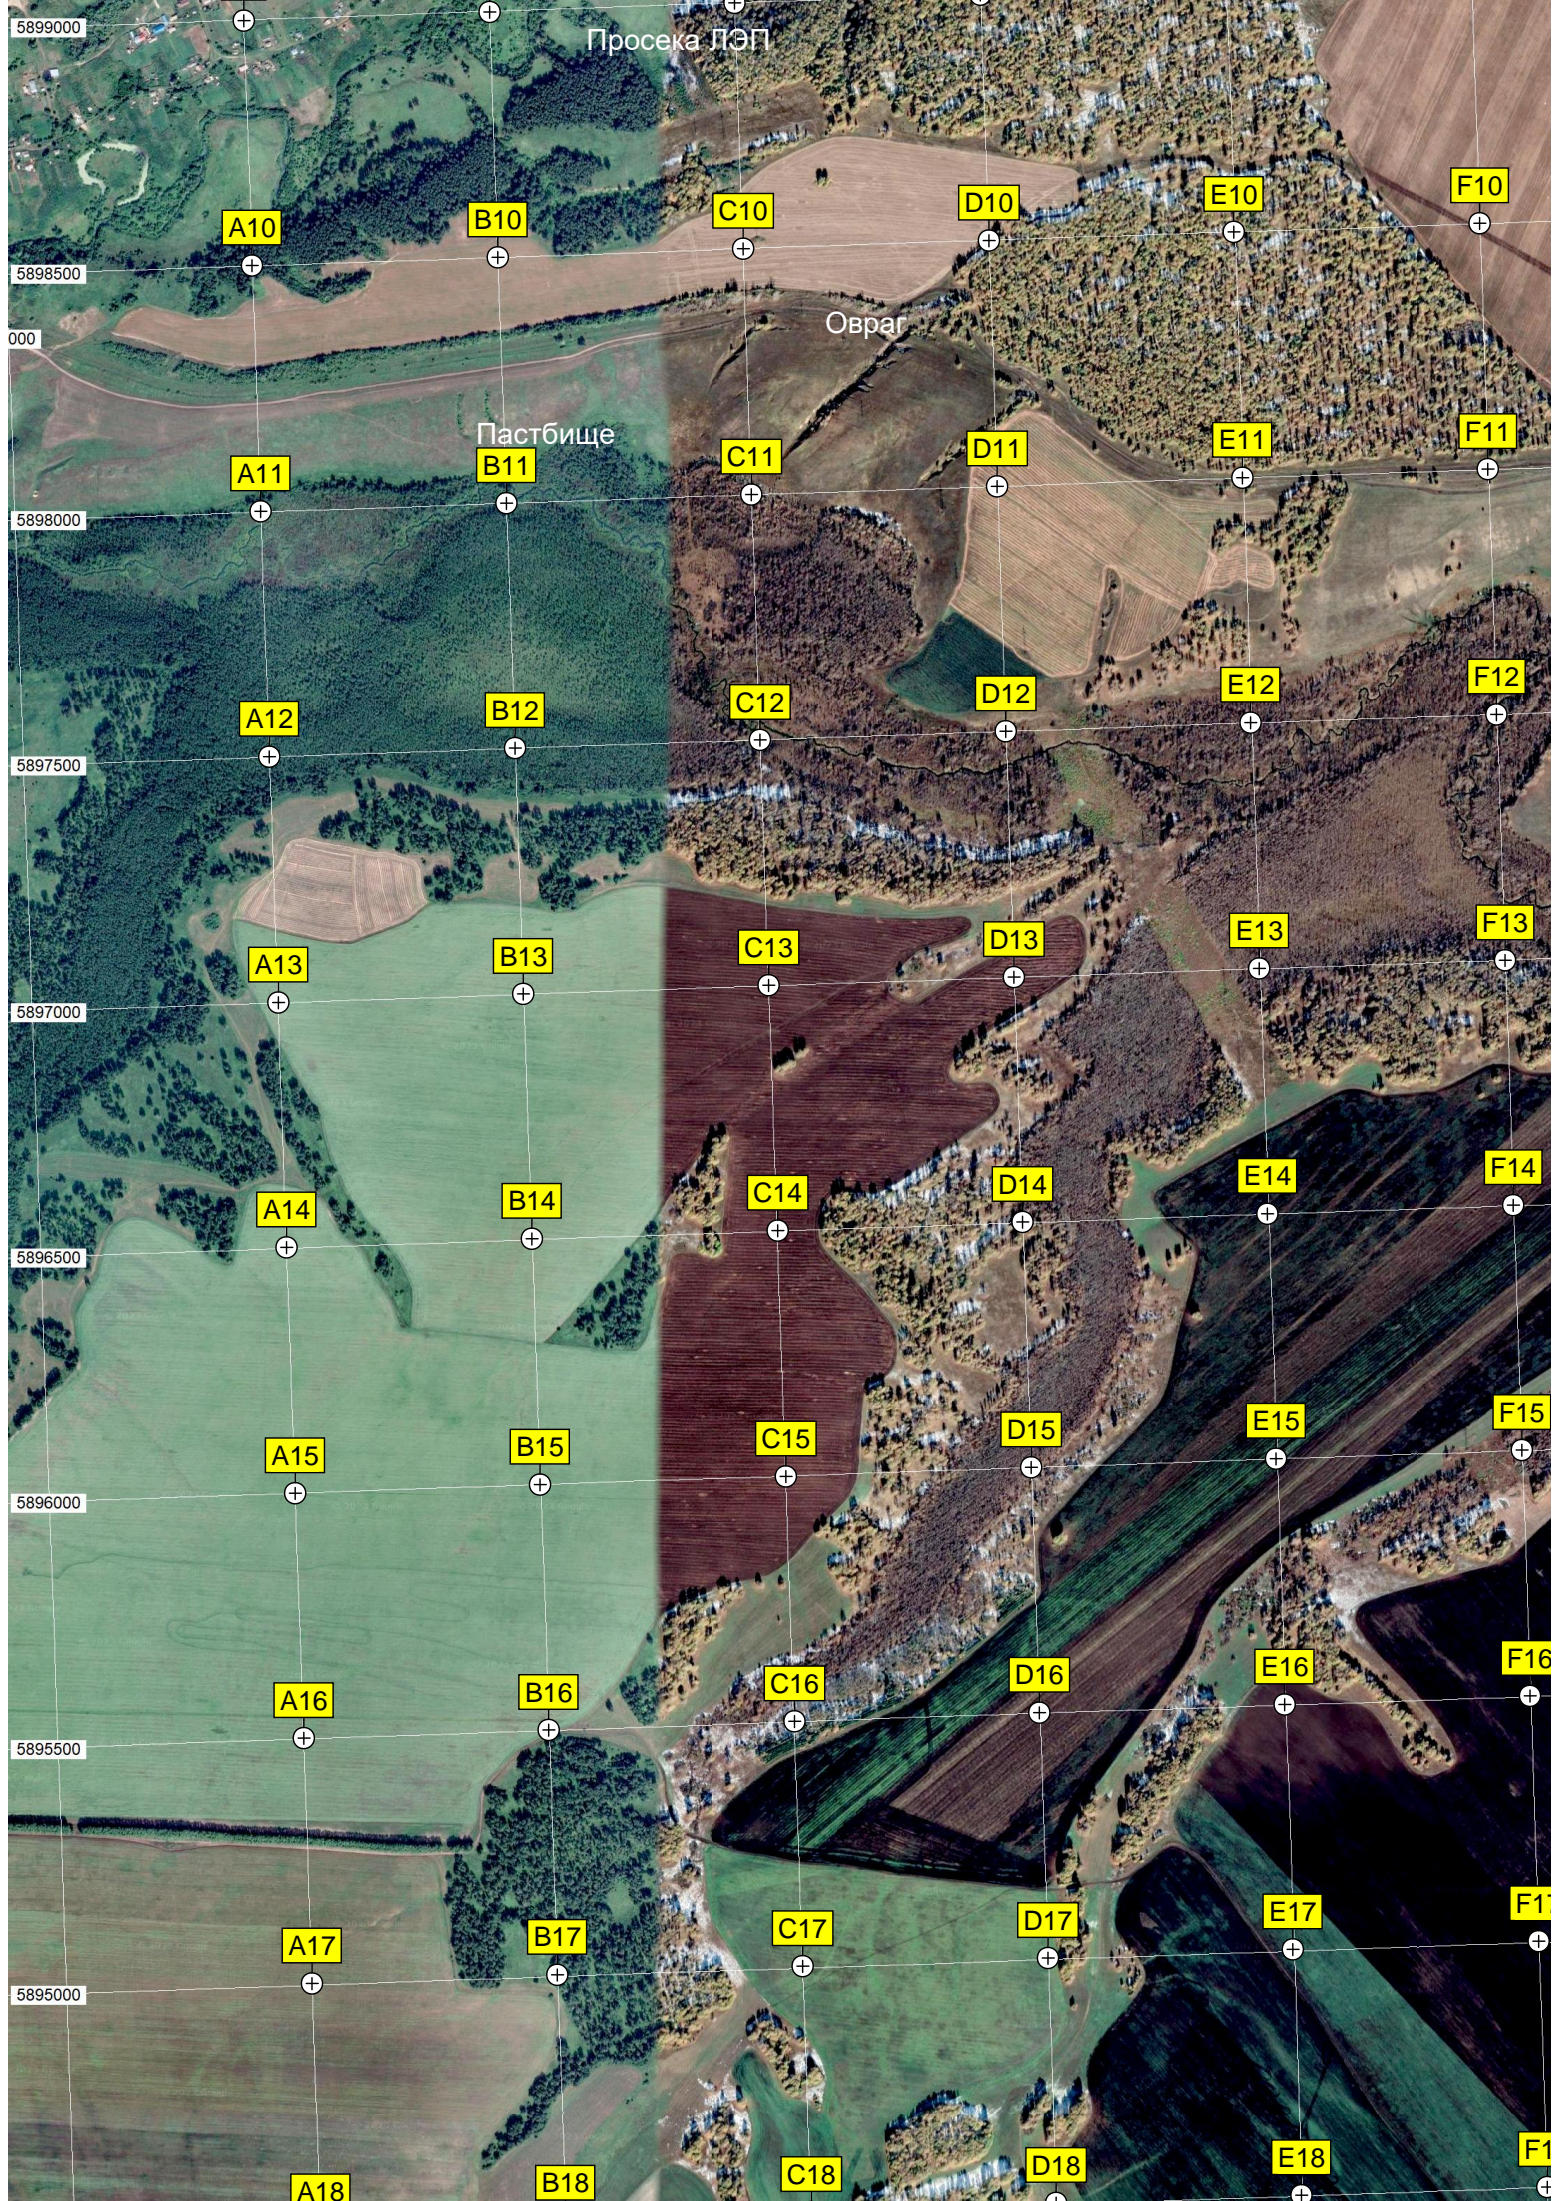

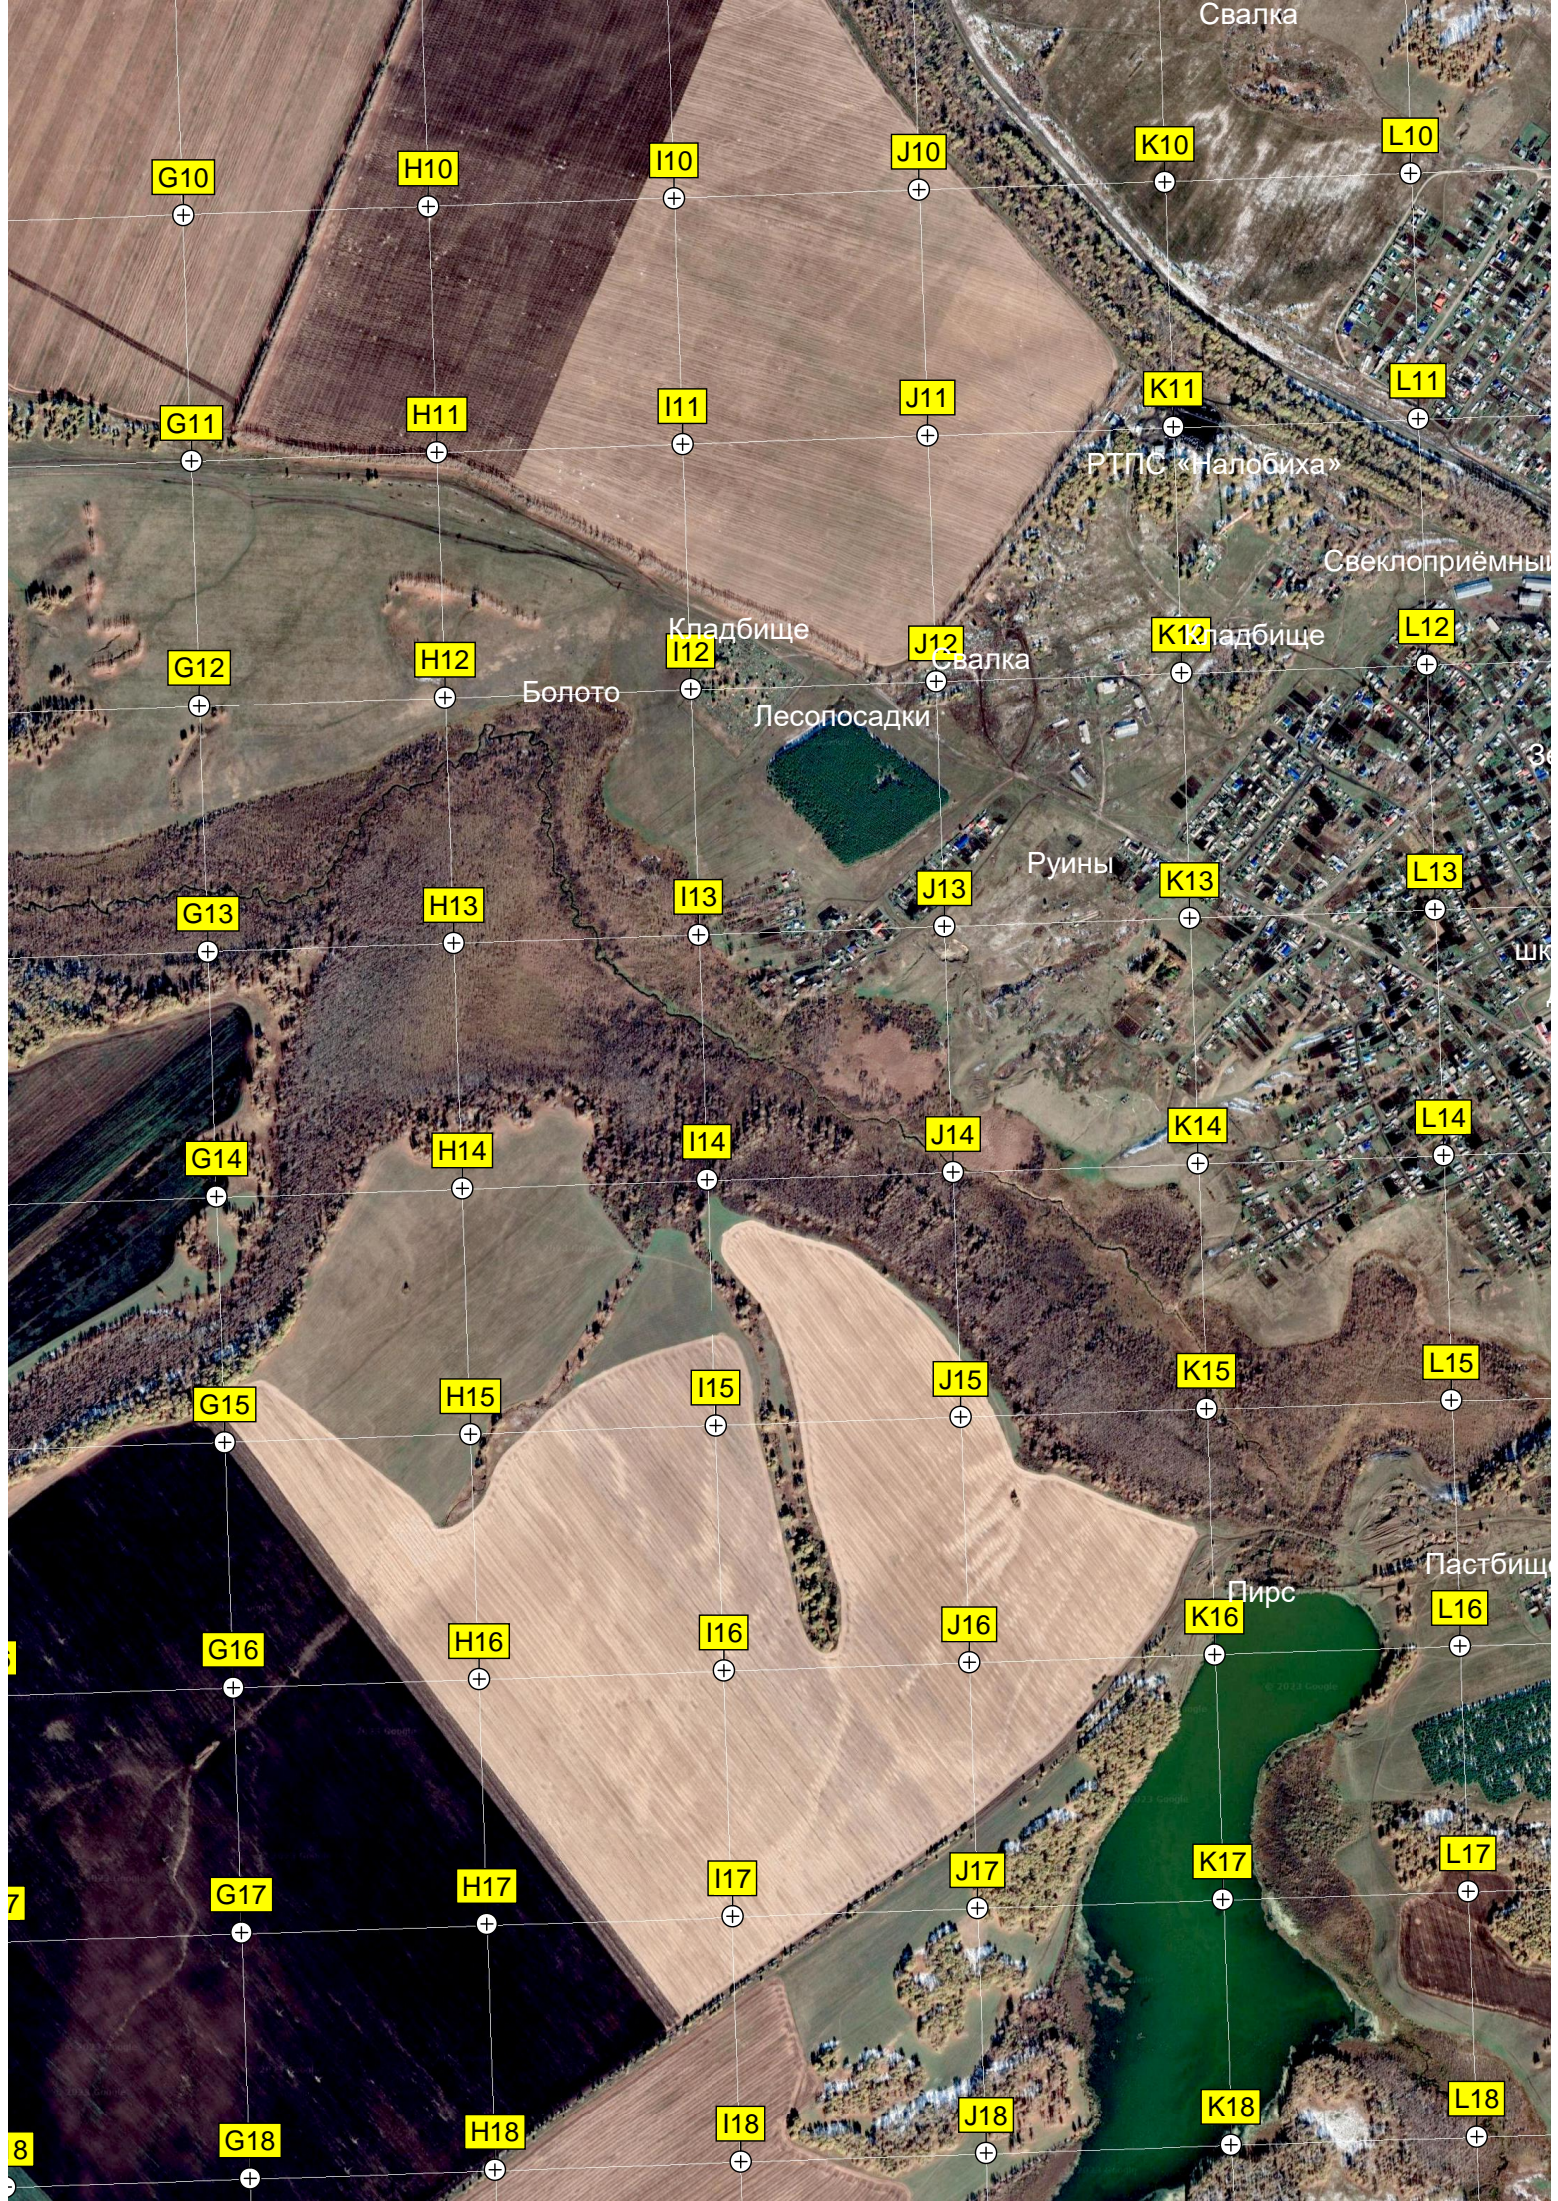

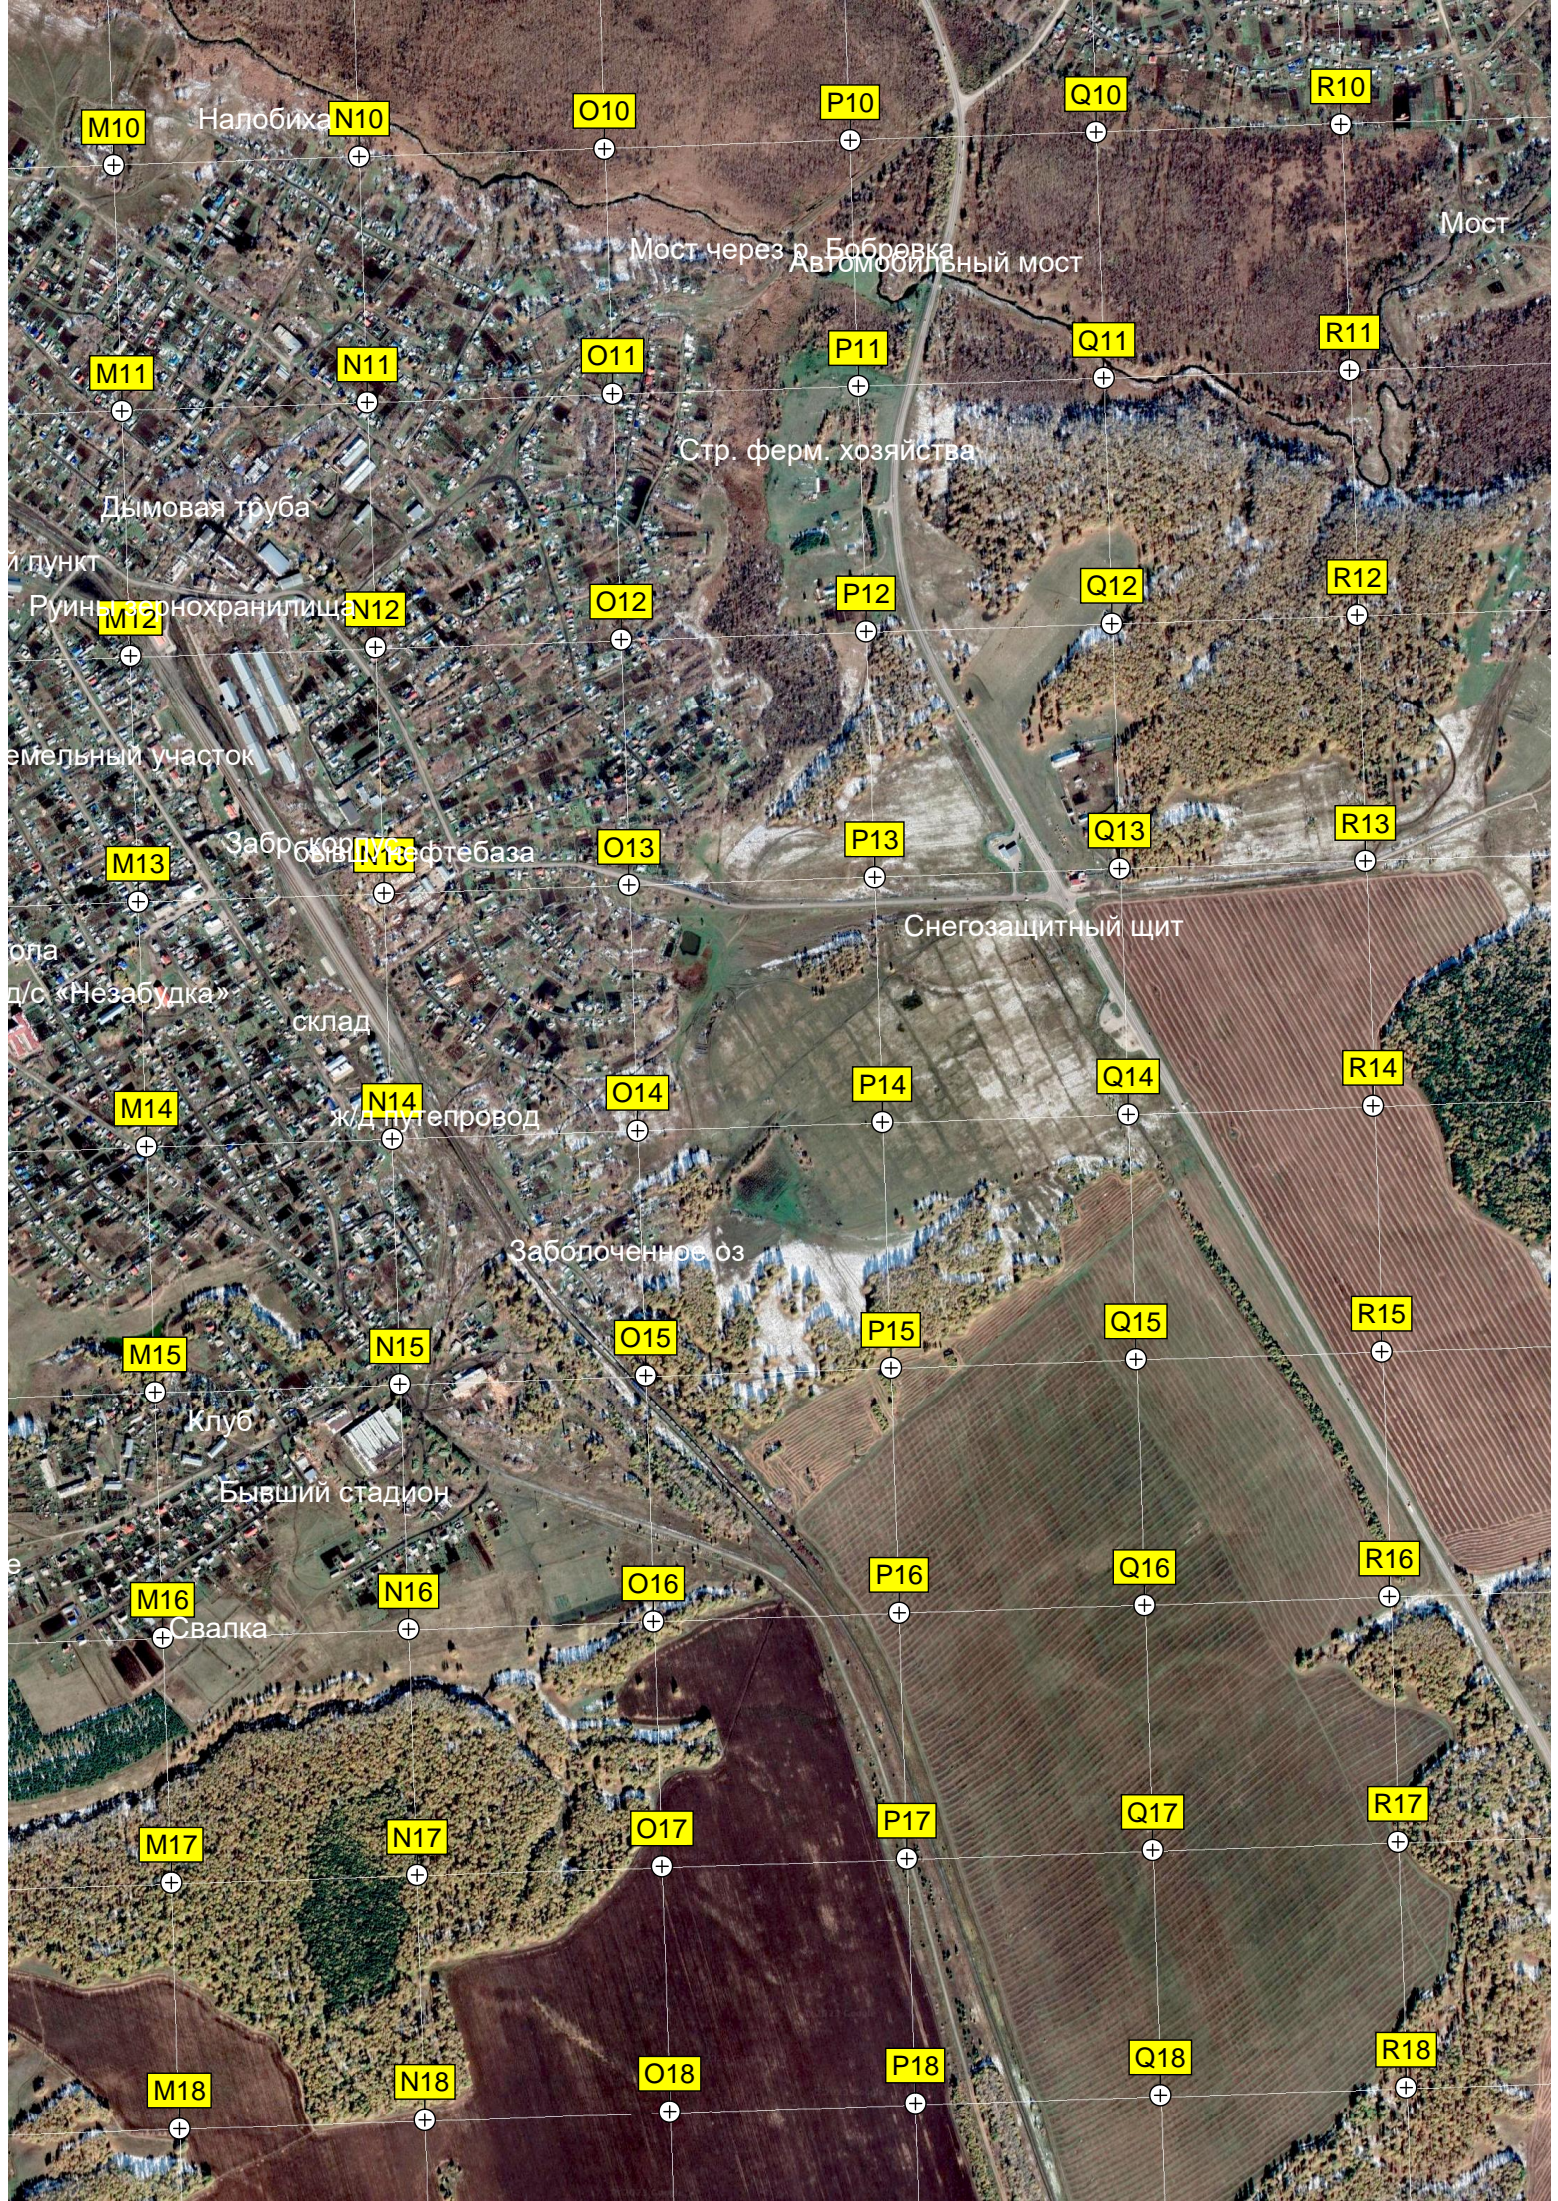

M10

N10

O10

P10

Q10

R10

Налобиха

Мост через р. Бобровка
Автомобильный мост

Мост

M11

N11

O11

P11

Q11

R11

Стр. ферм. хозяйства

Дымовая труба

Дымок

Рuinно-склад

M12

N12

O12

P12

Q12

R12

Земельный участок

Заброски нефтебаза

M13

N13

O13

P13

Q13

R13

Снегозащитный щит

д/с «Незабудка»

склад

M14

N14

O14

P14

Q14

R14

ж/д путепровод

Заболоченное оз.

M15

N15

O15

P15

Q15

R15

Клуб

Бывший стадион

M16

N16

O16

P16

Q16

R16

Свалка

M17

N17

O17

P17

Q17

R17

M18


N18

O18

P18

Q18

R18

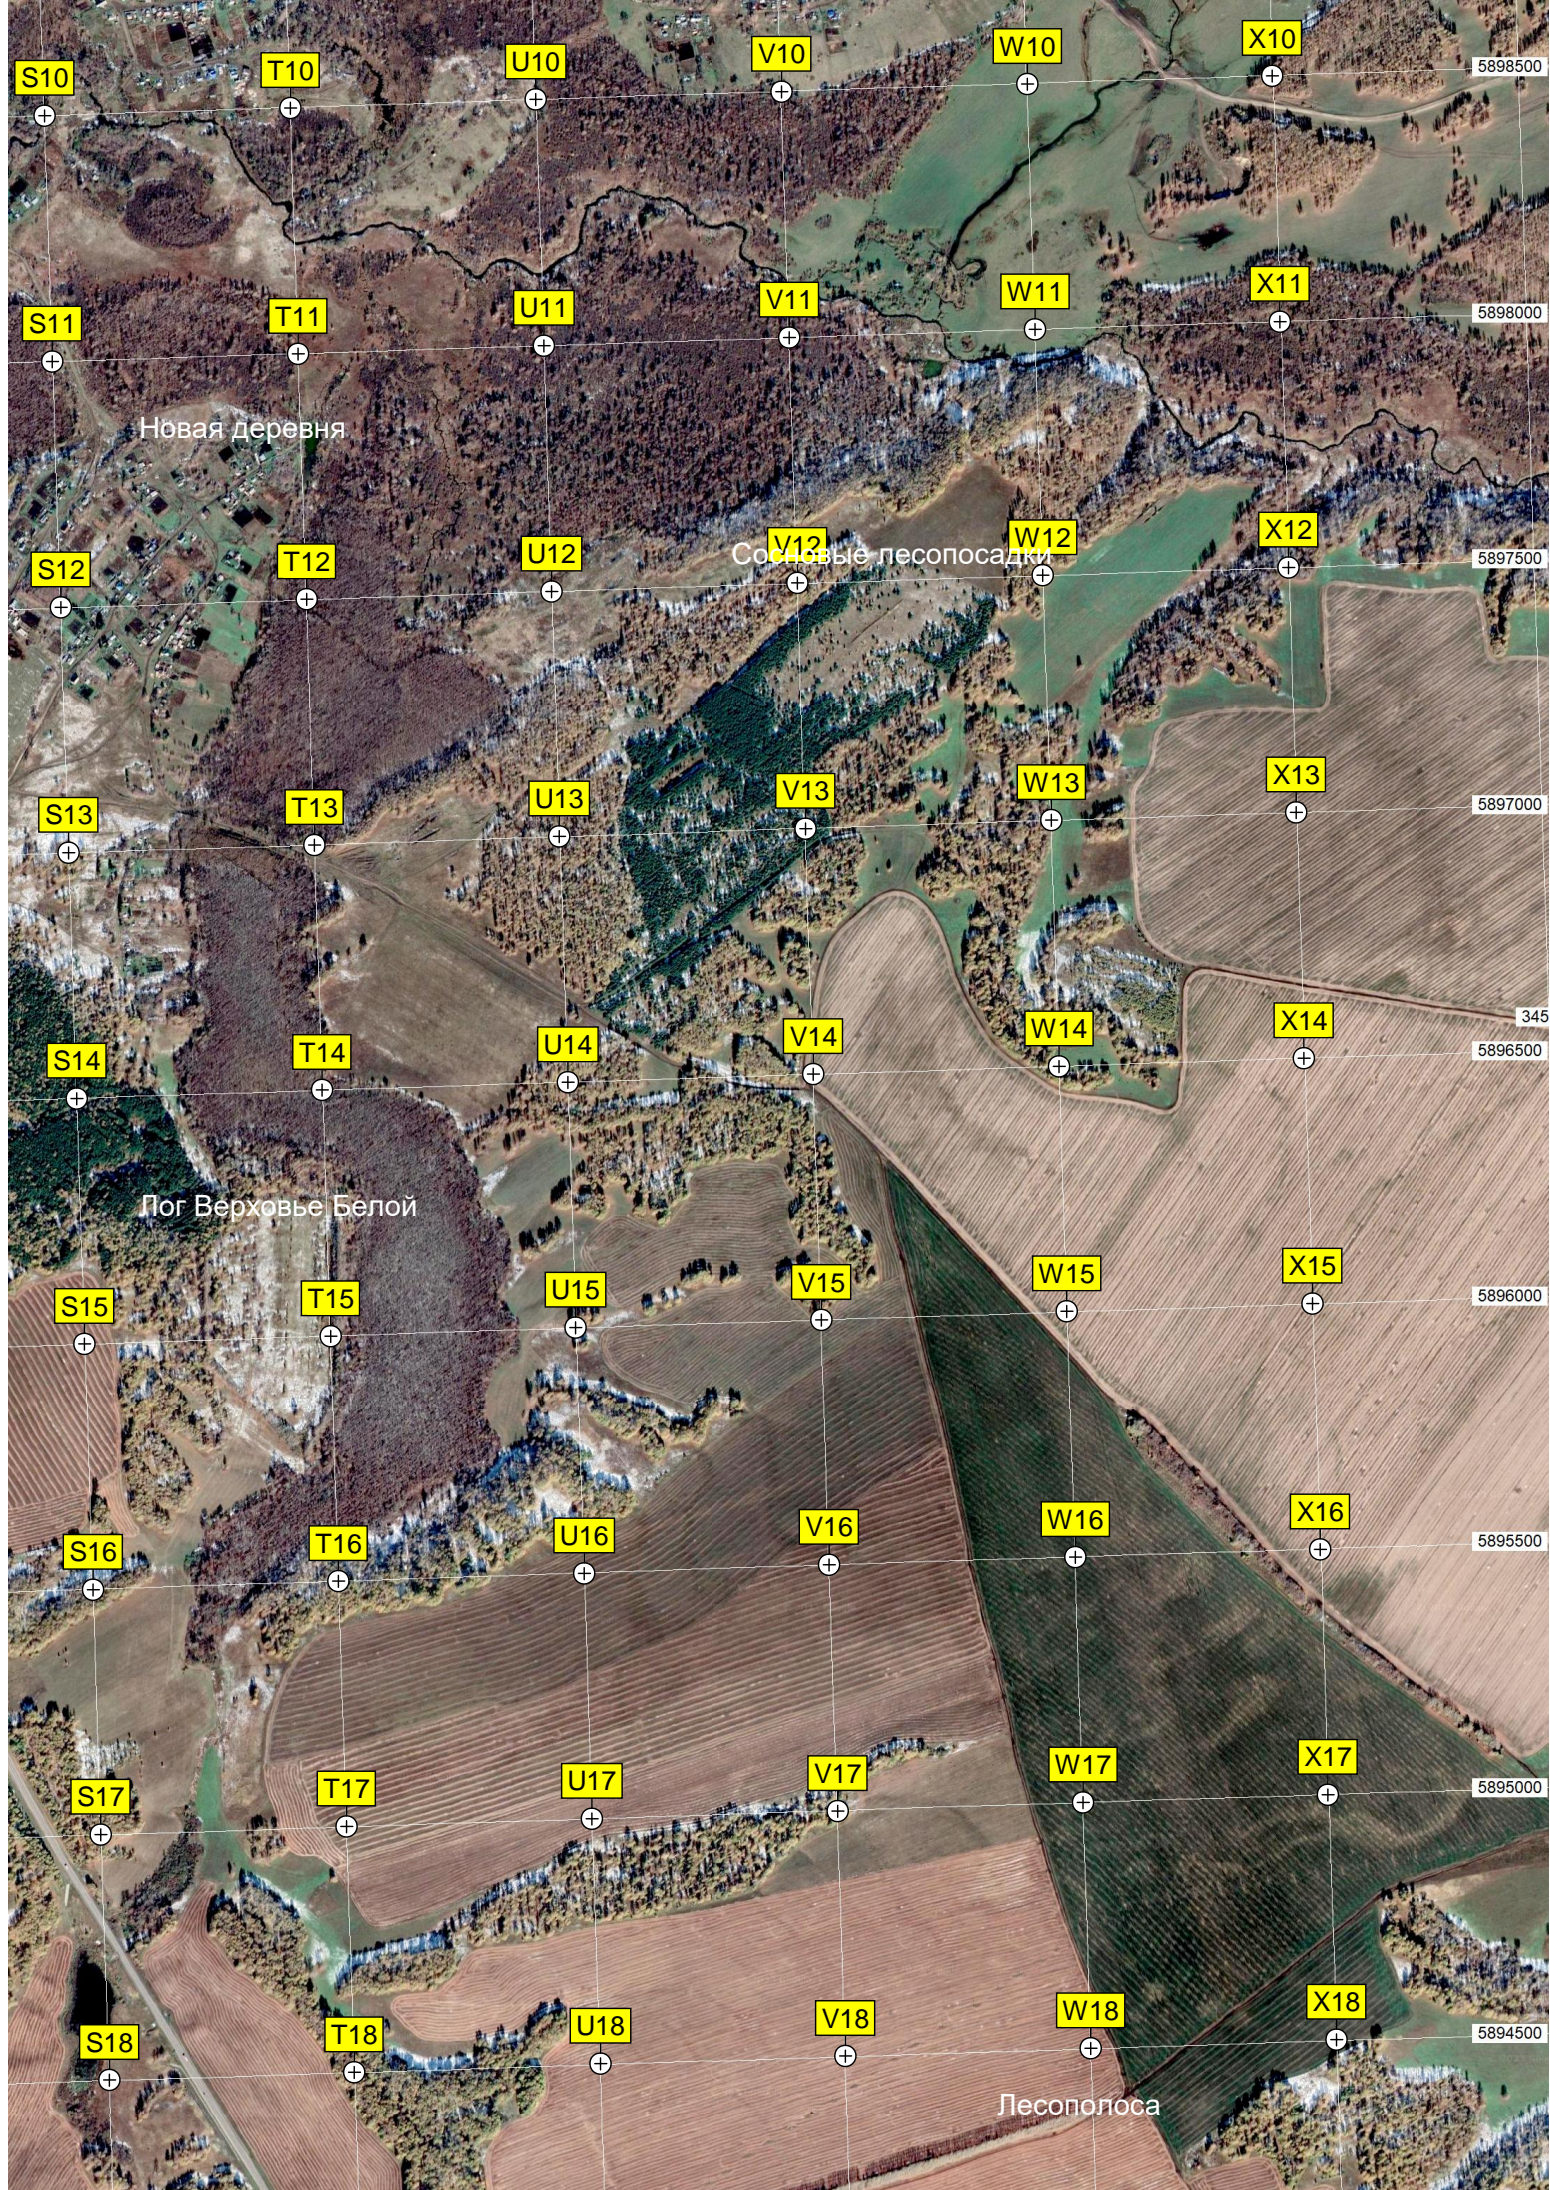

S10

T10

U10

V10

W10

X10

5898500

S11

T11

U11

V11

W11

X11

5898000

Новая деревня

S12

T12

U12

V12

W12

X12

Сосновые песопосадки

5897500

S13

T13

U13

V13

W13

X13

5897000

S14

T14

U14

V14

W14

X14

5896500

Пог Верховье Белой

S15

T15

U15

V15

W15

X15

5896000

S16

T16

U16

V16

W16

X16

5895500

S17

T17

U17

V17

W17

X17

5895000

S18

T18

U18


V18

W18

X18

5894500

Лесополоса

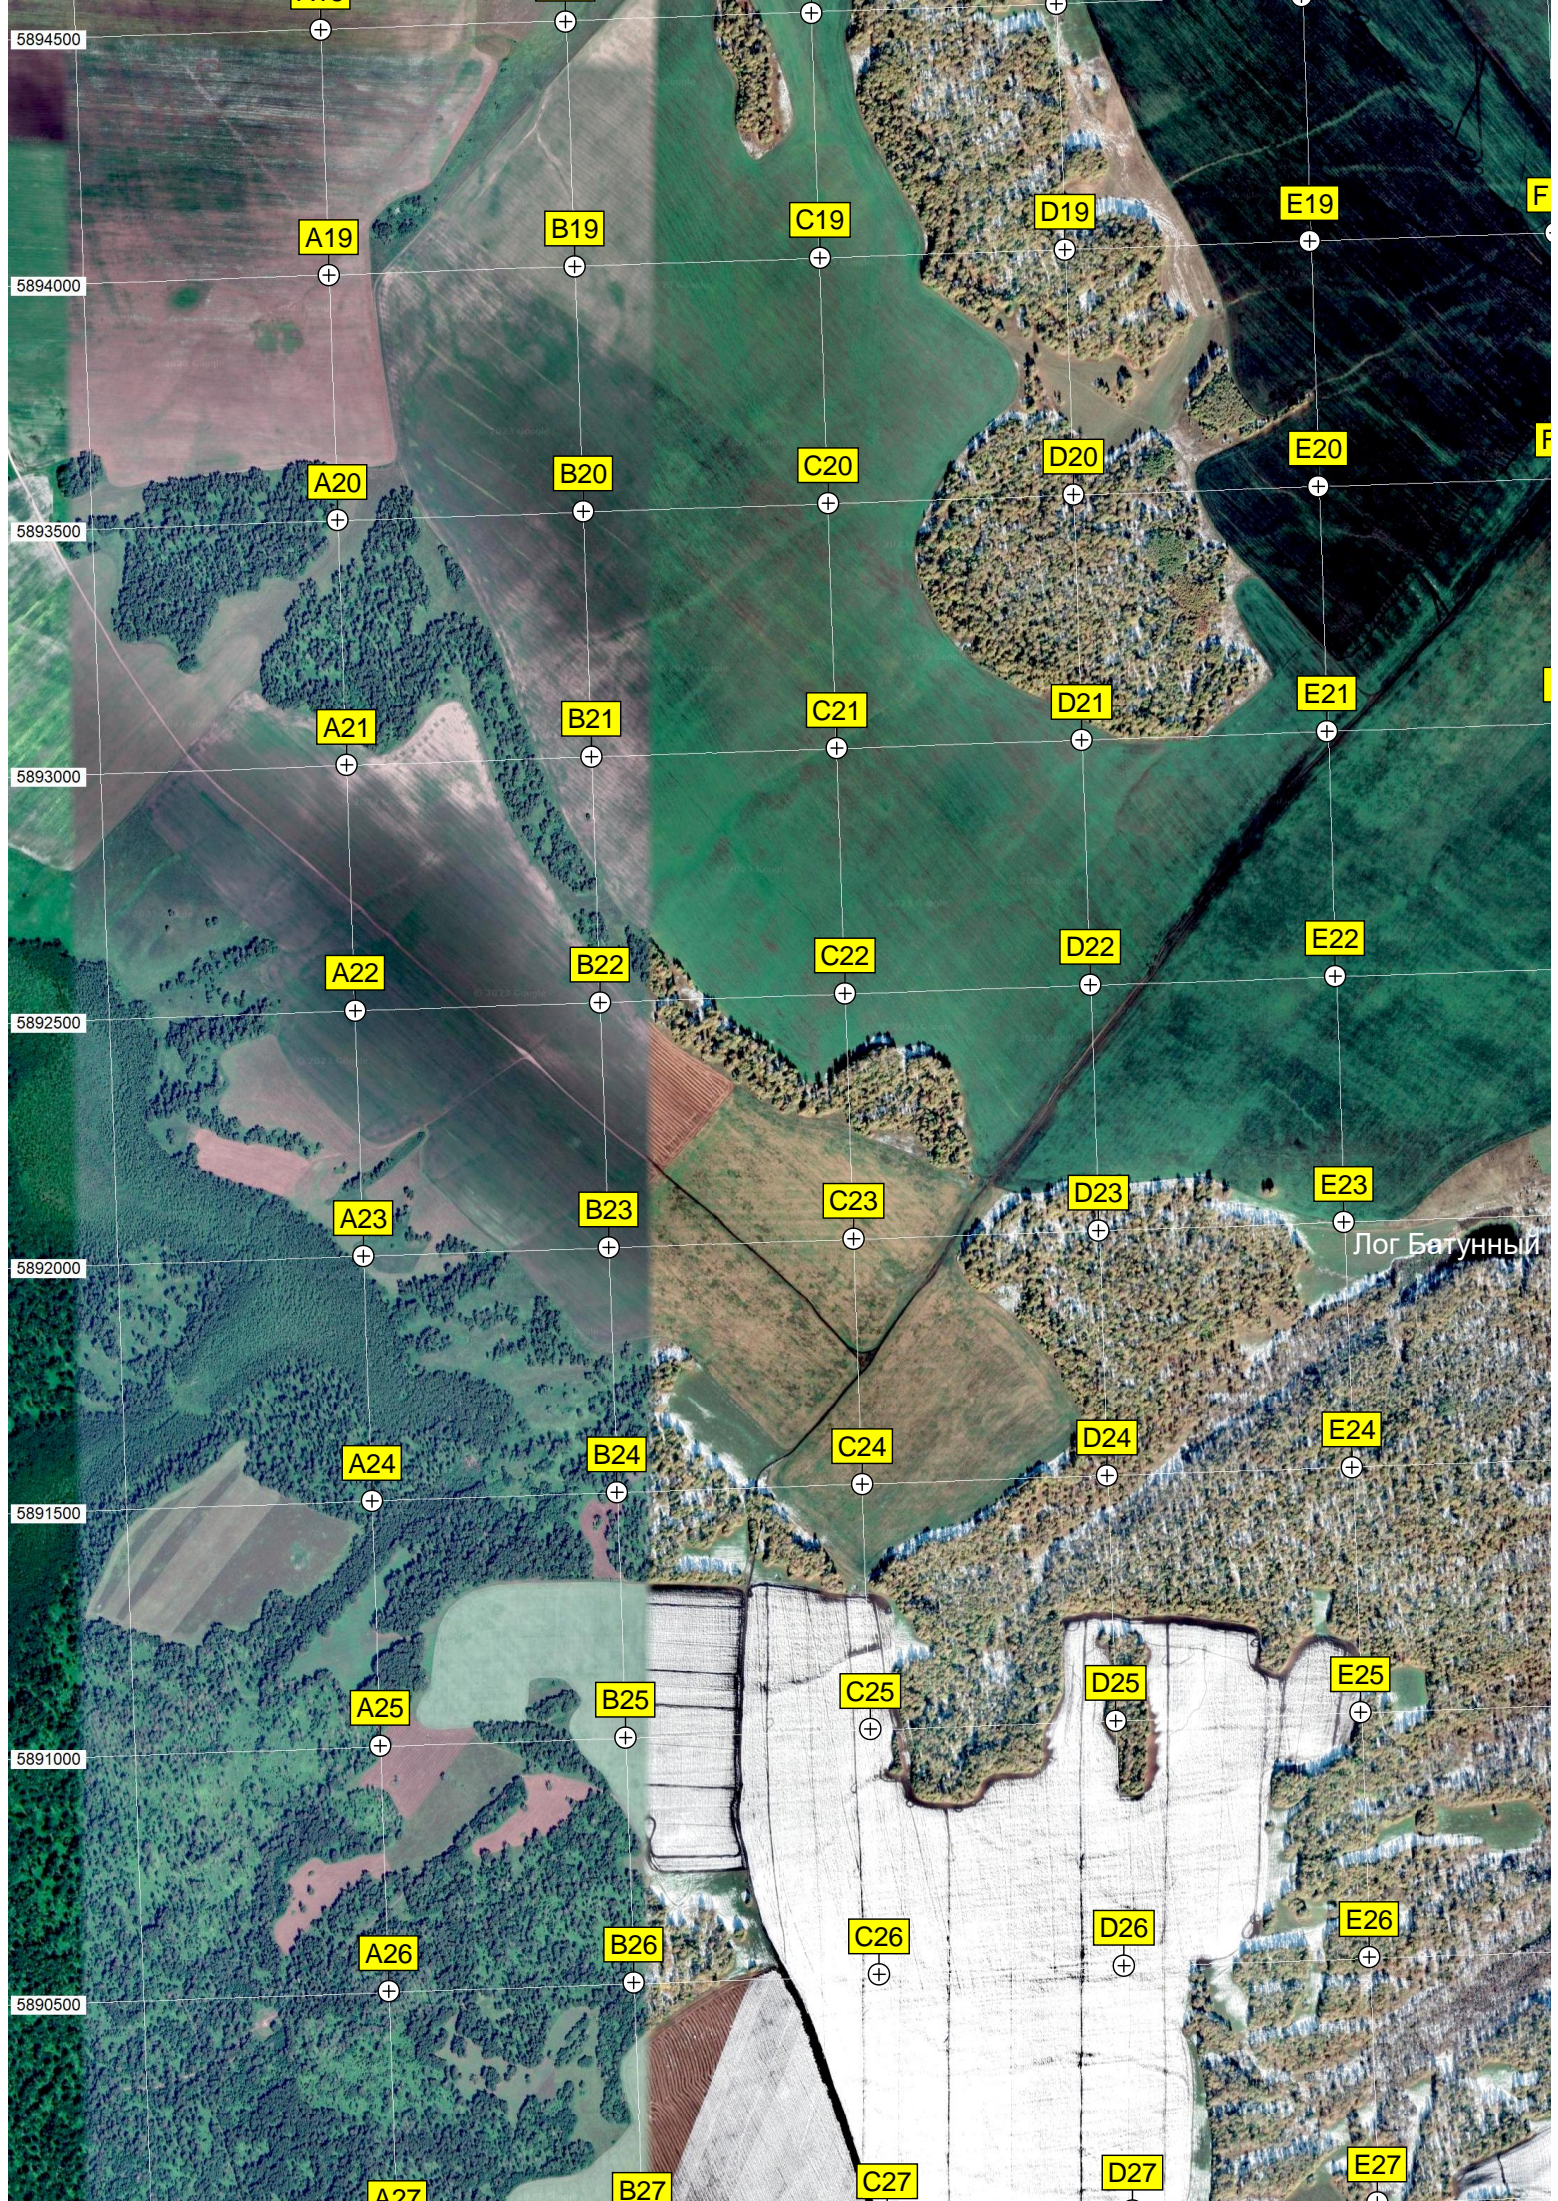

5894500

5894000

5893500

5893000

5892500


5892000

5891500

5891000

5890500

Лог Батунный

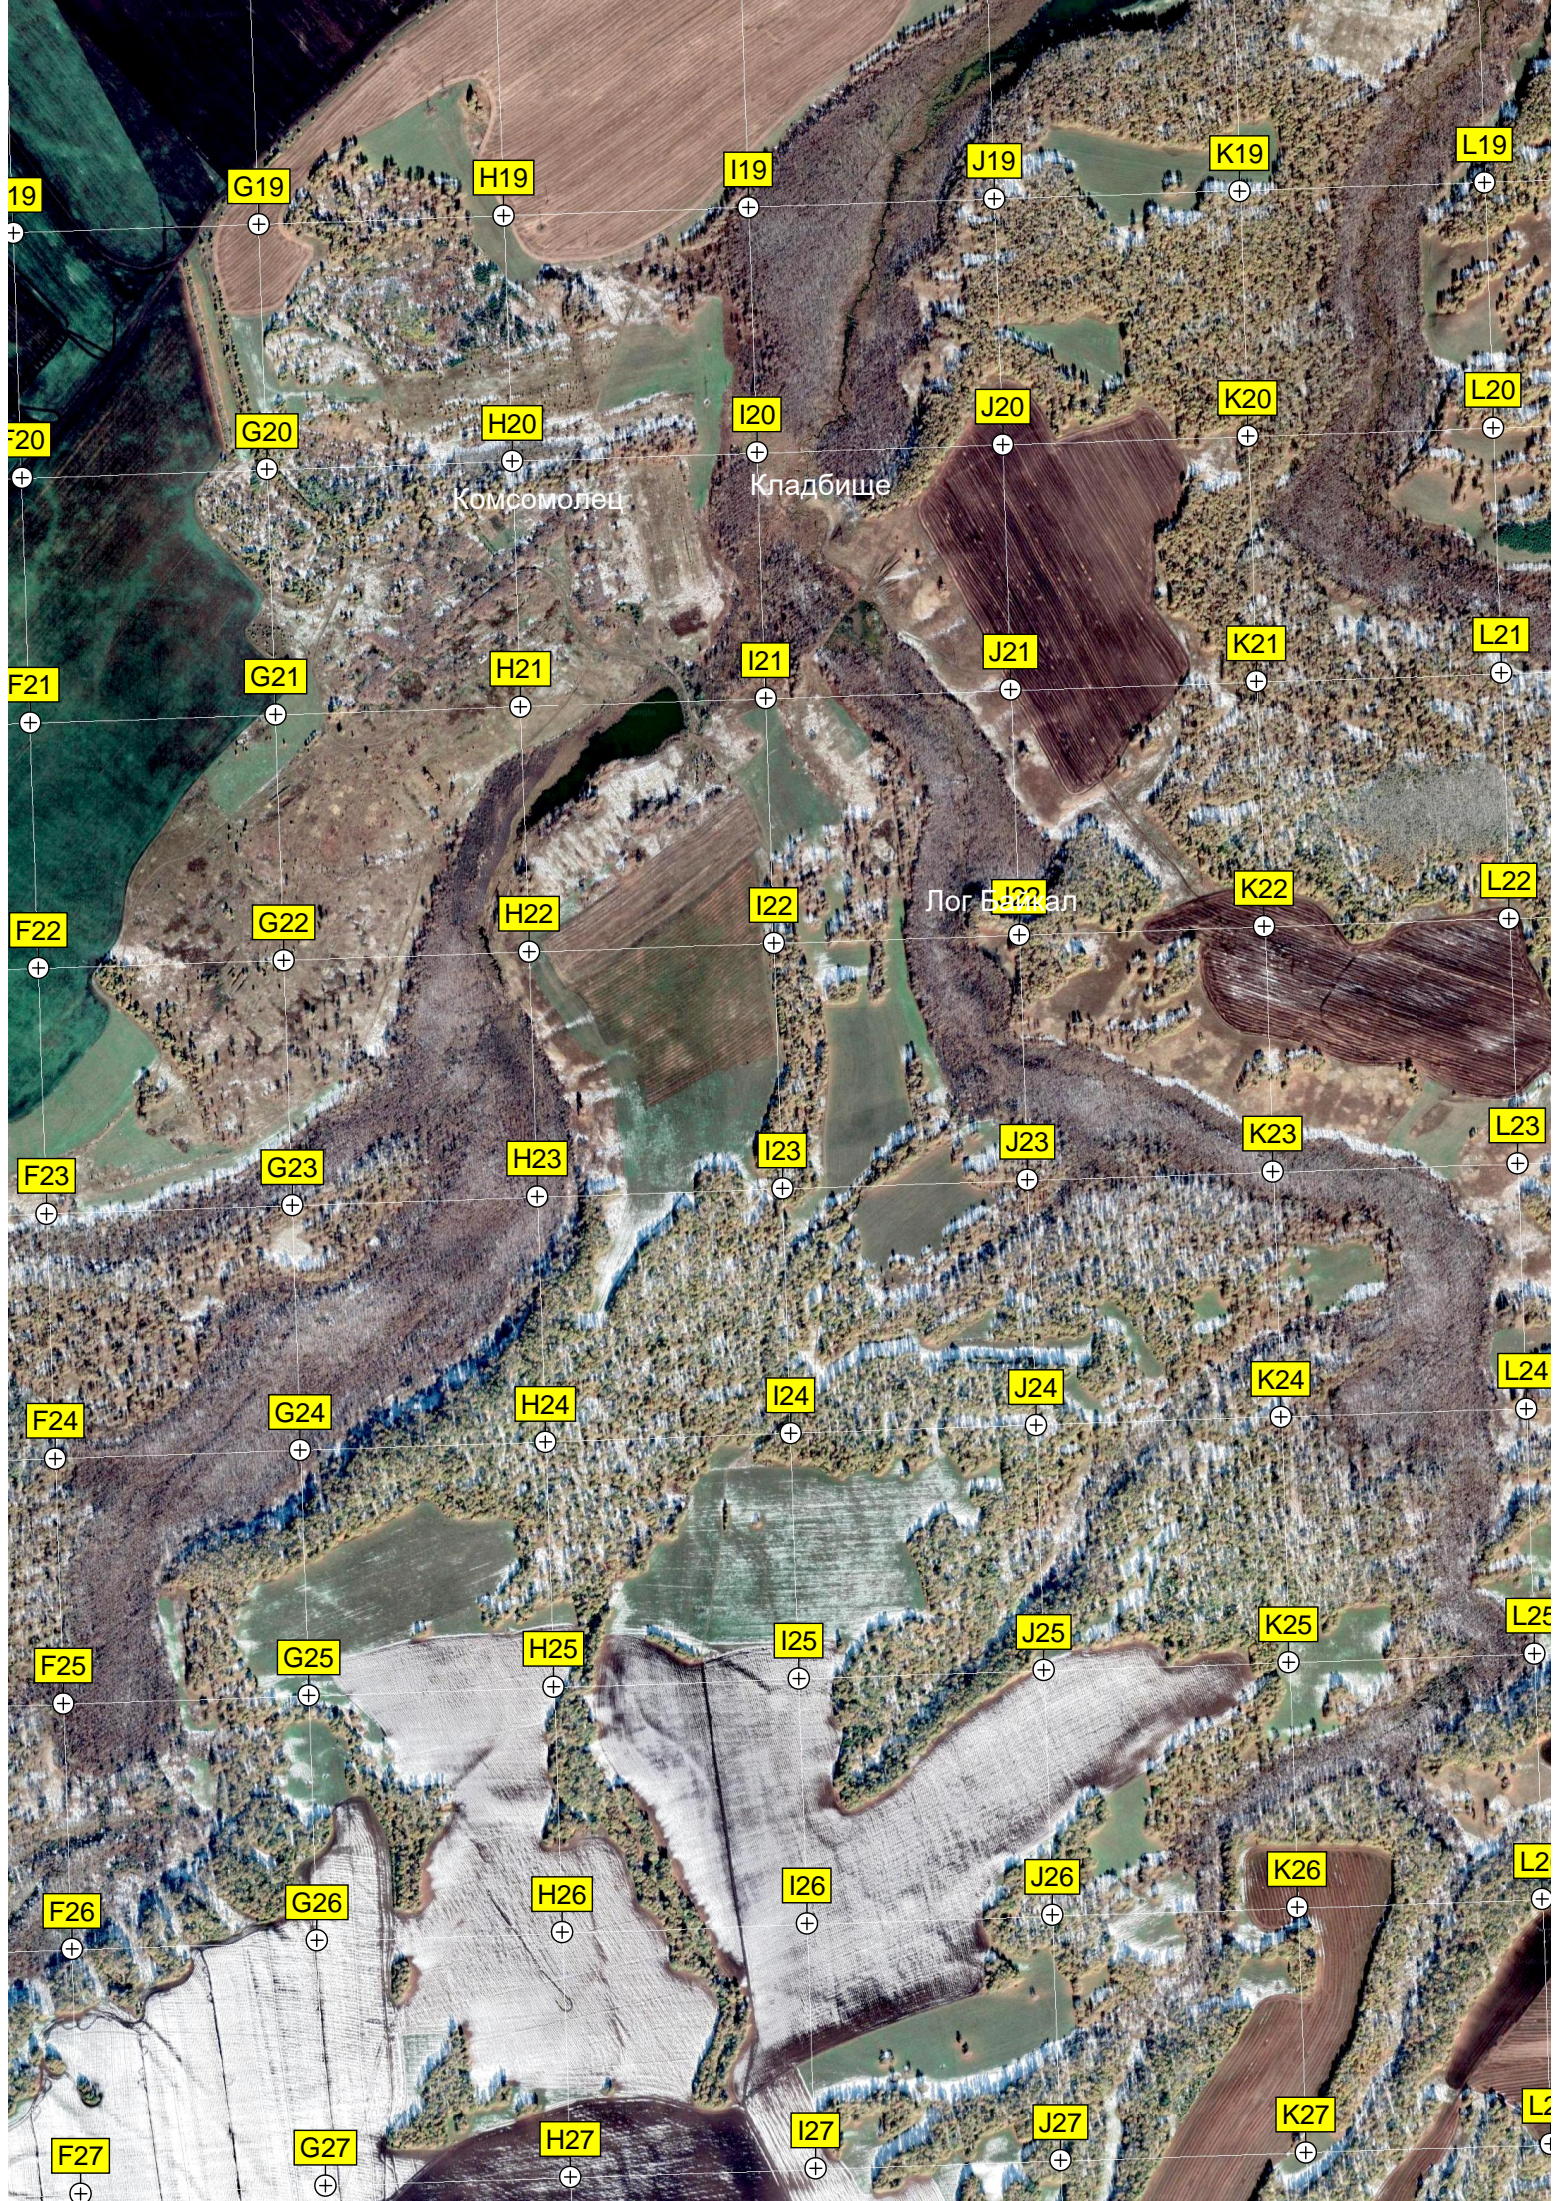

F19

G19

H19

I19

J19

K19

L19

F20

G20

H20

I20

J20

K20

L20

Комсомолец

Кладбище

F21

G21

H21

I21

J21

K21

L21

F22

G22

H22

I22

J22

K22

L22

Лог Бабан

F23

G23

H23

I23

J23

K23

L23

F24

G24

H24

I24

J24

K24

L24

F25

G25

H25

I25

J25

K25

L25

F26

G26

H26

I26

J26

K26

L26

F27

G27


H27


I27

J27

K27

L27

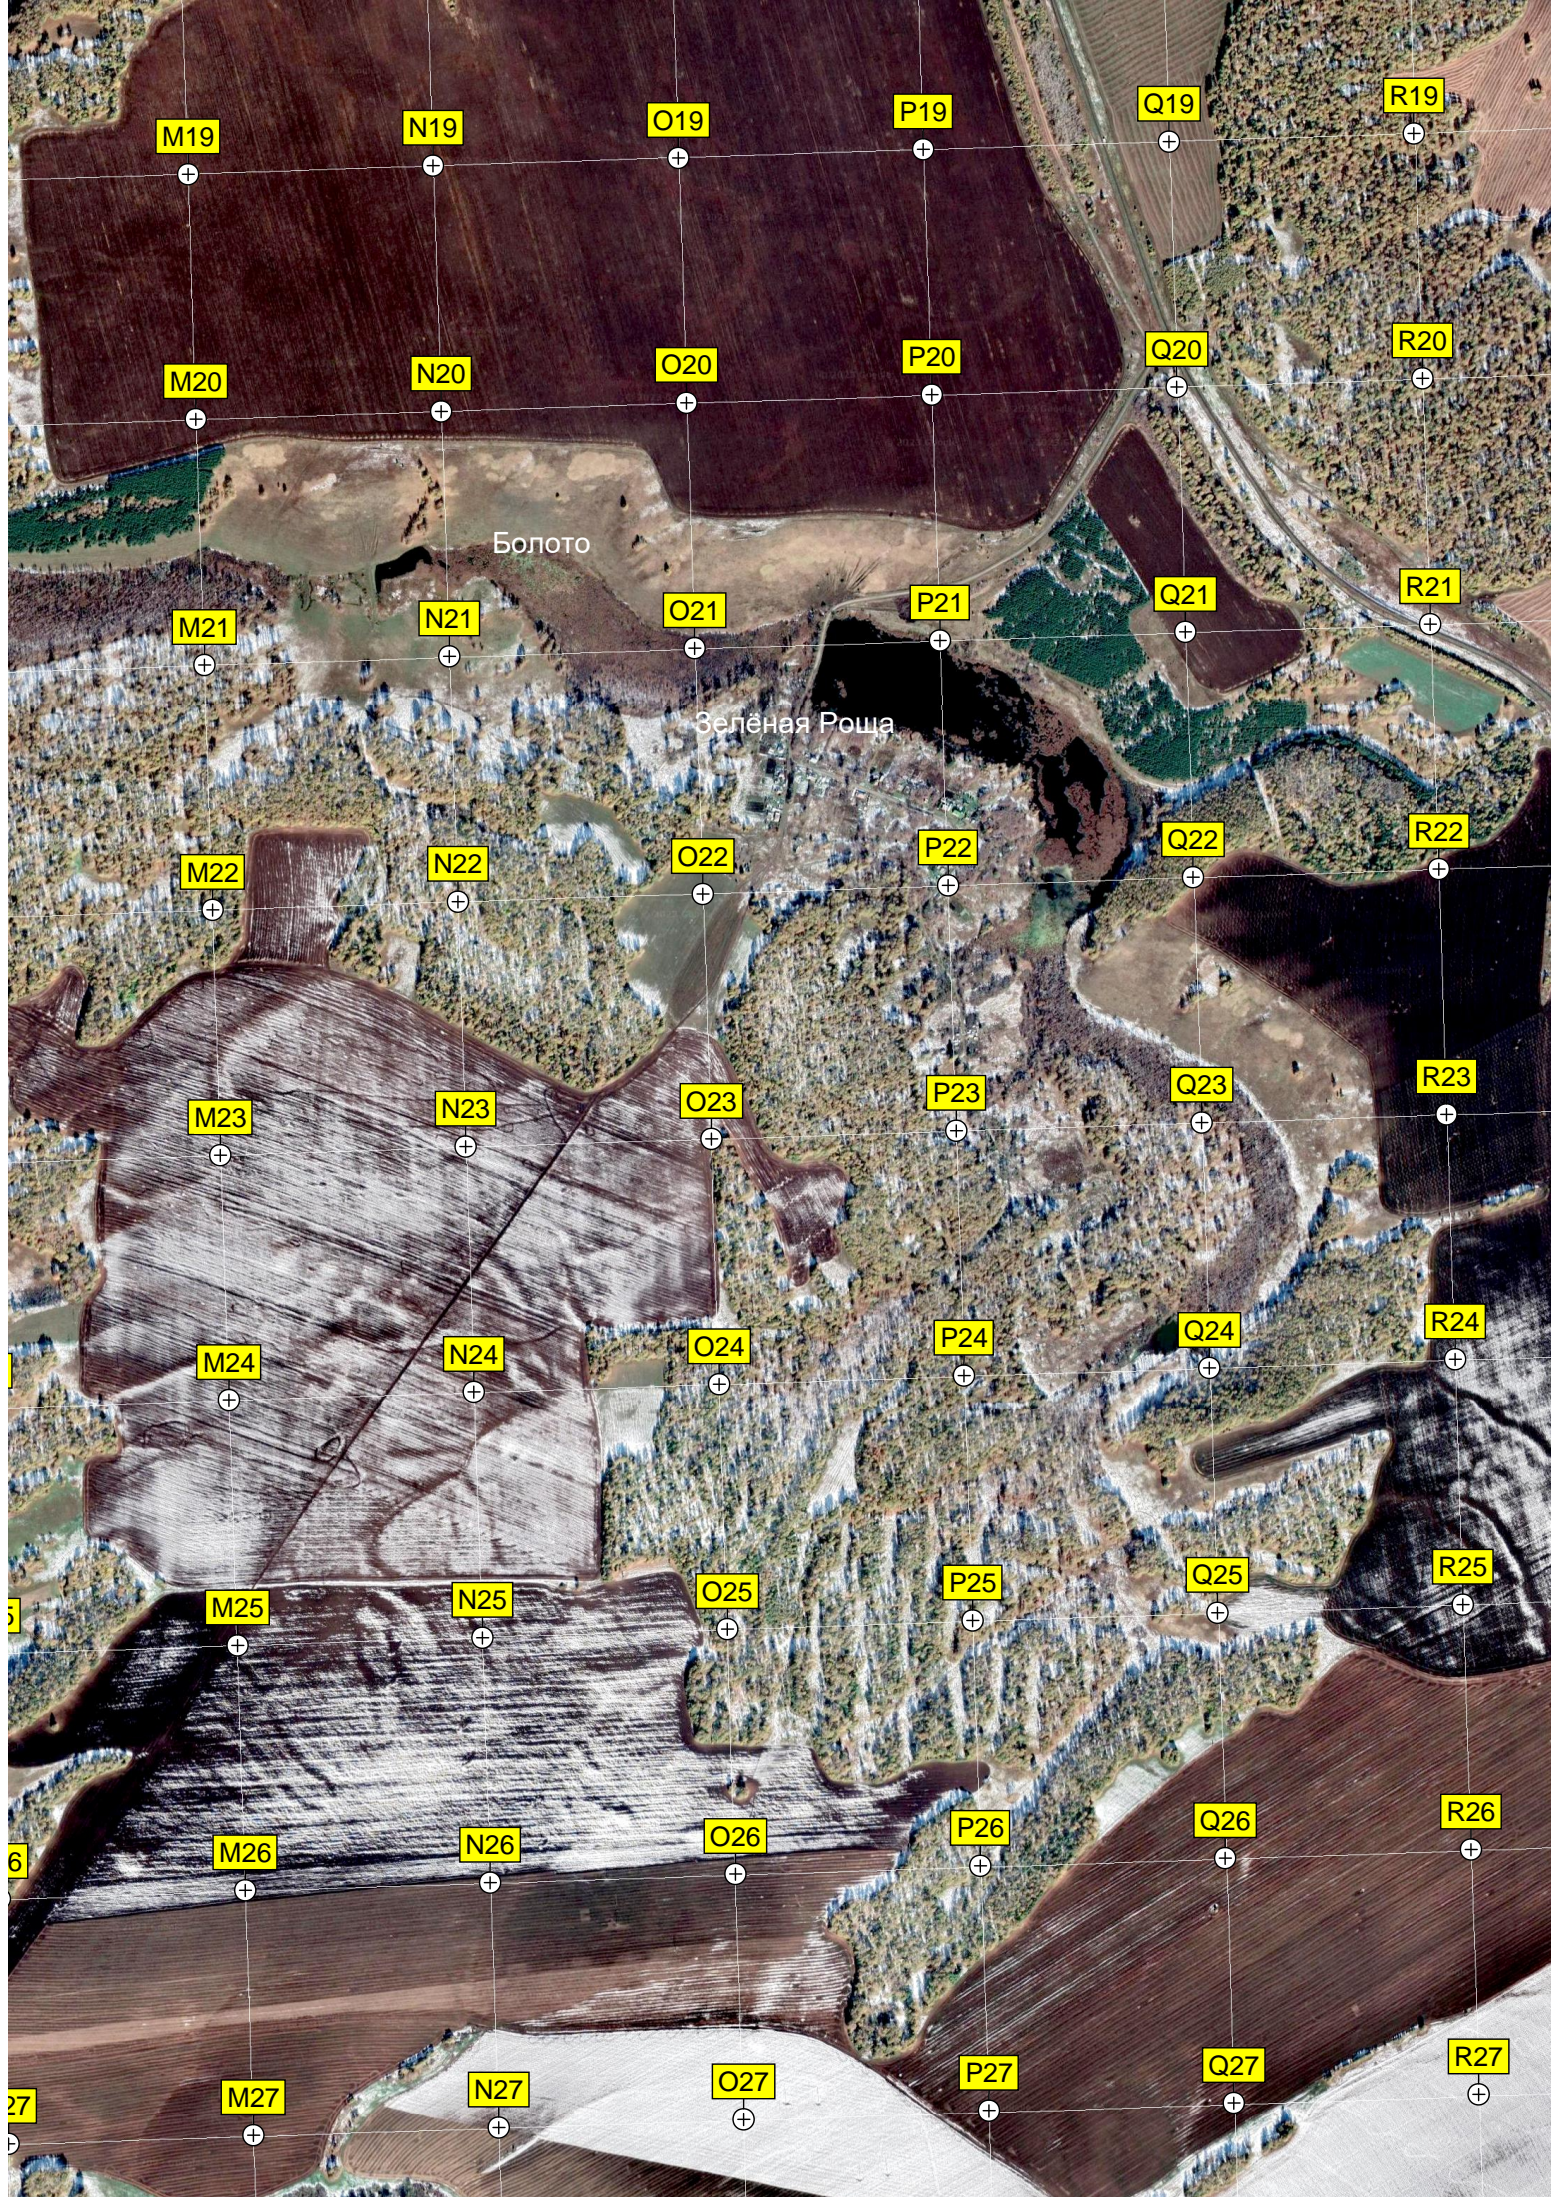

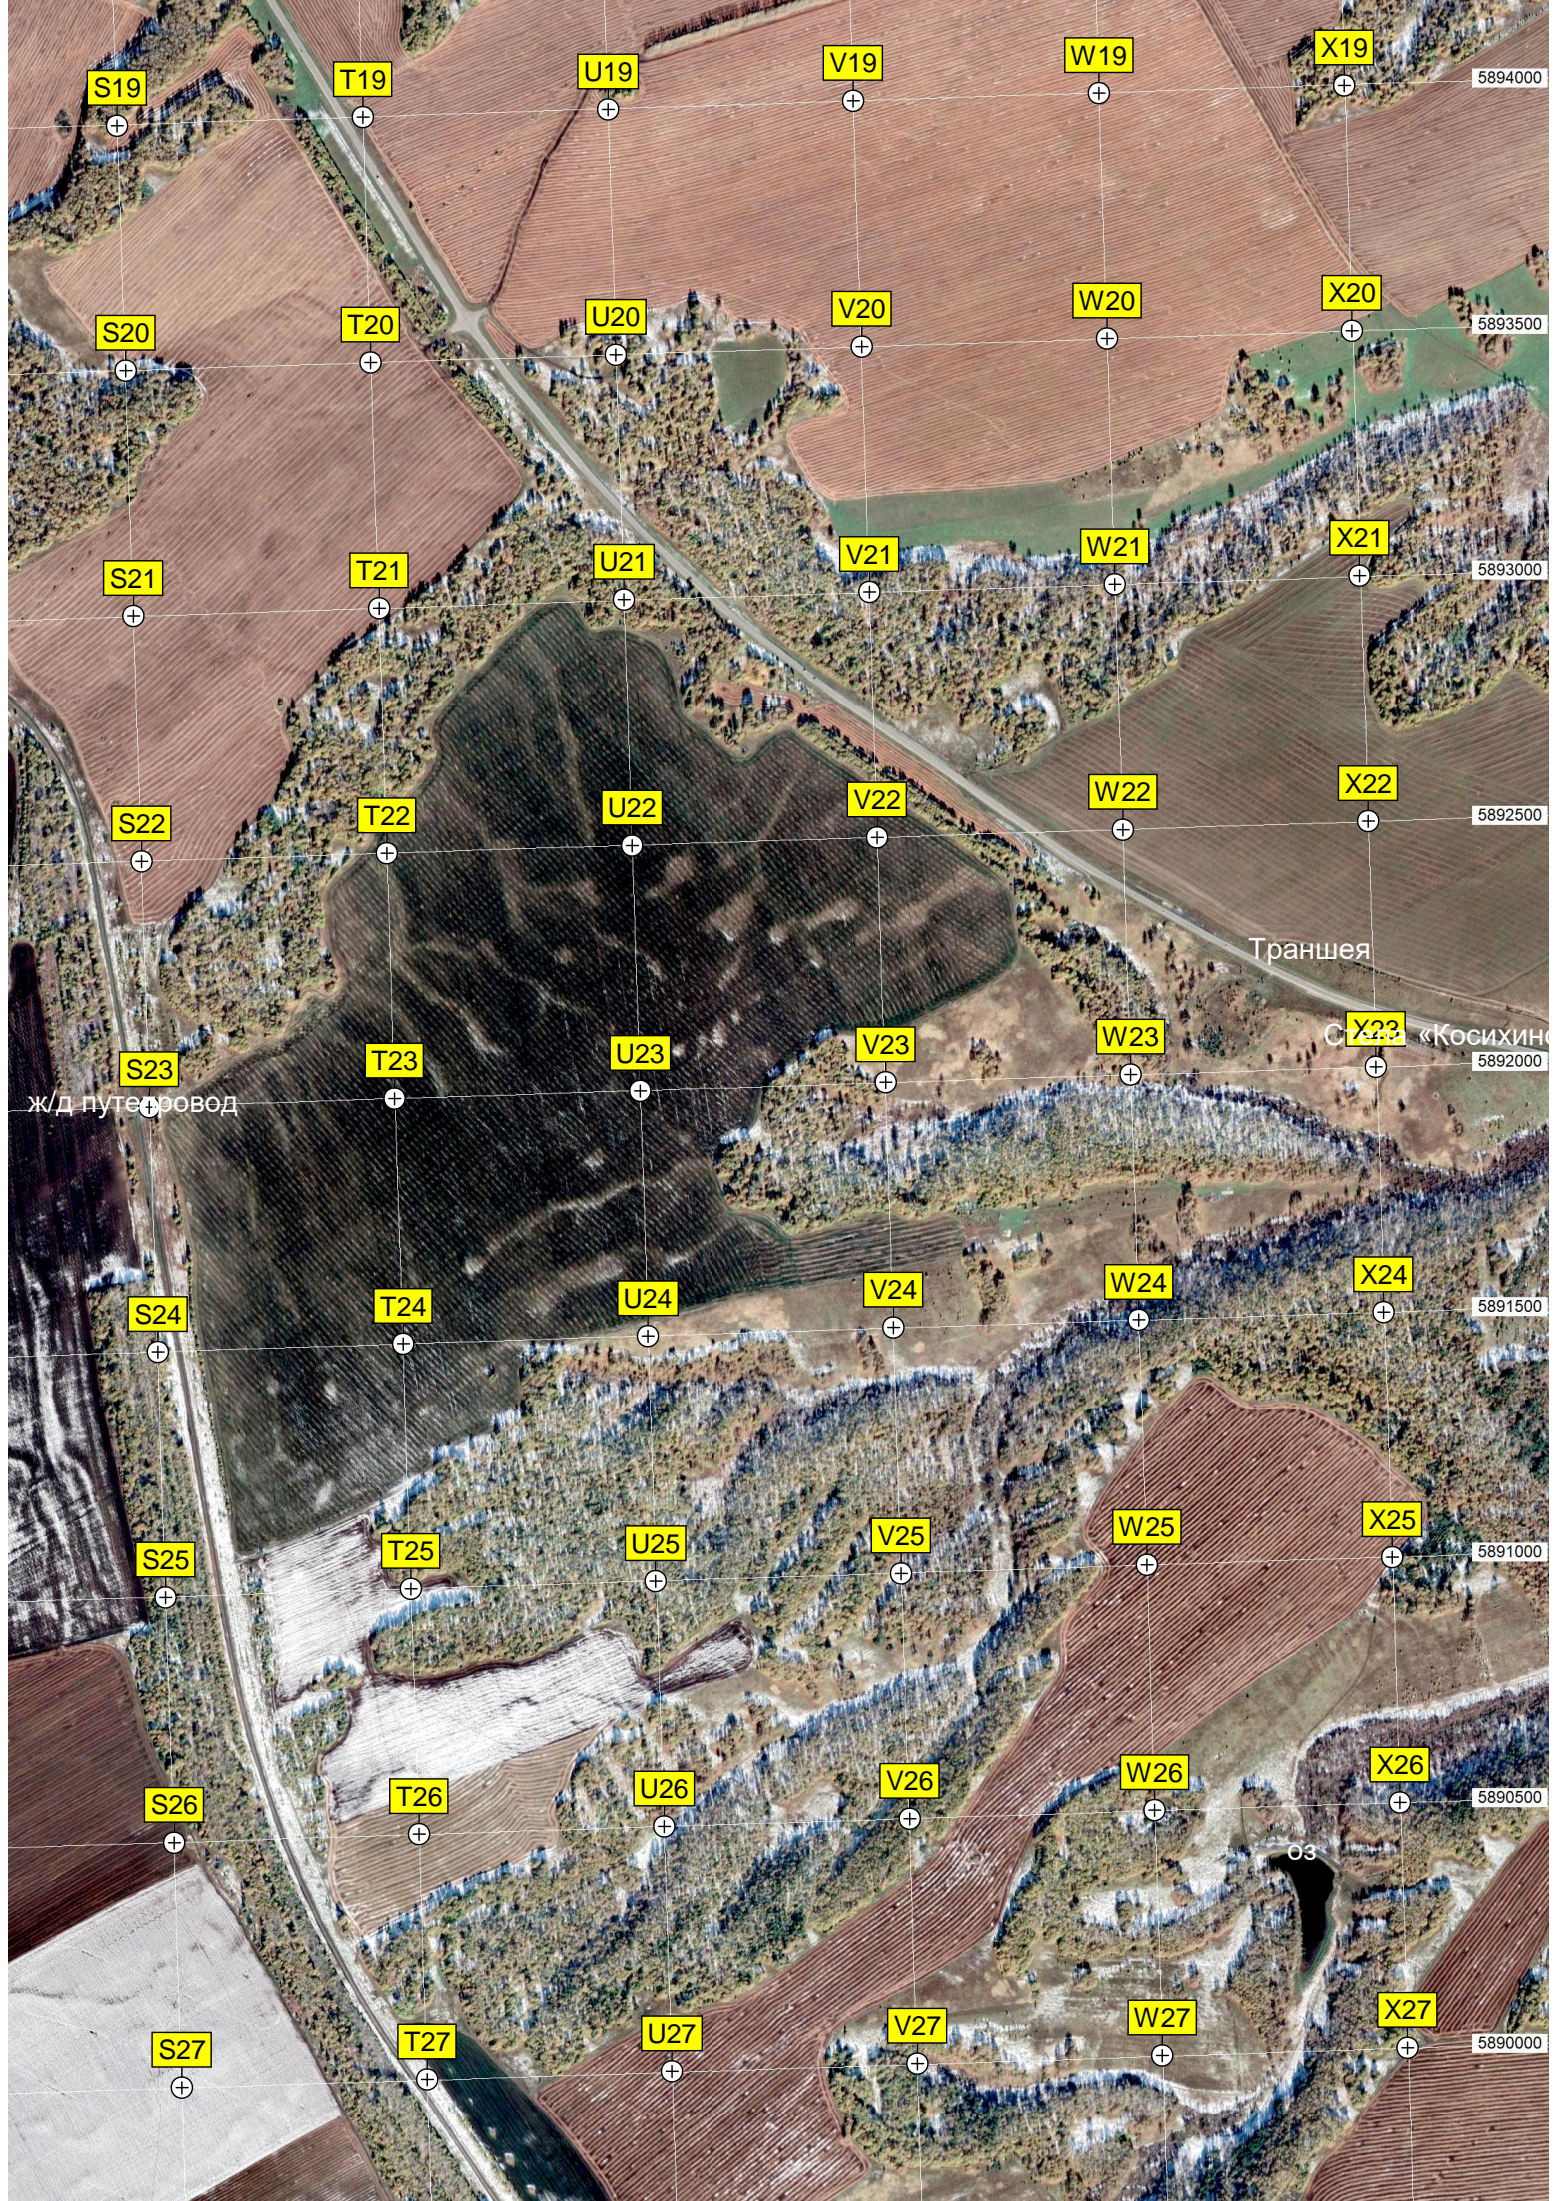

S19

T19

U19

V19

W19

X19

S20

T20

U20

V20

W20

X20

S21

T21

U21

V21

W21

X21

S22

T22

U22

V22

W22

X22

S23

T23

U23

V23

W23

X23

S24

T24

U24

V24

W24

X24

S25

T25

U25

V25

W25

X25

S26

T26

U26

V26

W26

X26

S27

T27

U27

V27

W27

X27

Траншея

Стена «Косихин»

ж/д путепровод

5894000

5893500

5893000

5892500

5892000

5891500

5891000

5890500

5890000

03

