


Центральный склад пакеты ОНОПБ
Корпус
ОАО «ОНОПБ»
Корпус
Циркуляционная насосная станция водопровода
Корпус
Производственный корпус питательных сред
Заводоуправление ОХЗ
Производственный корпус
Заброшенный корпус
Управление и проходная ОНОПБ
Циркуляционный корпус
Сельские сооружения
Мазутный резервуар
Пруд-охладитель ООО «Восток»
Циркуляционная насосная станция водопровода
Специальная пожарная часть № 68
АЭС ОХЗ
ПС «ЗБО»
Руины теплиц ОХЗ
Мост через р. Филипповка
Открытый участок теплотрассы Котельной
КН
В
Газовая котельная

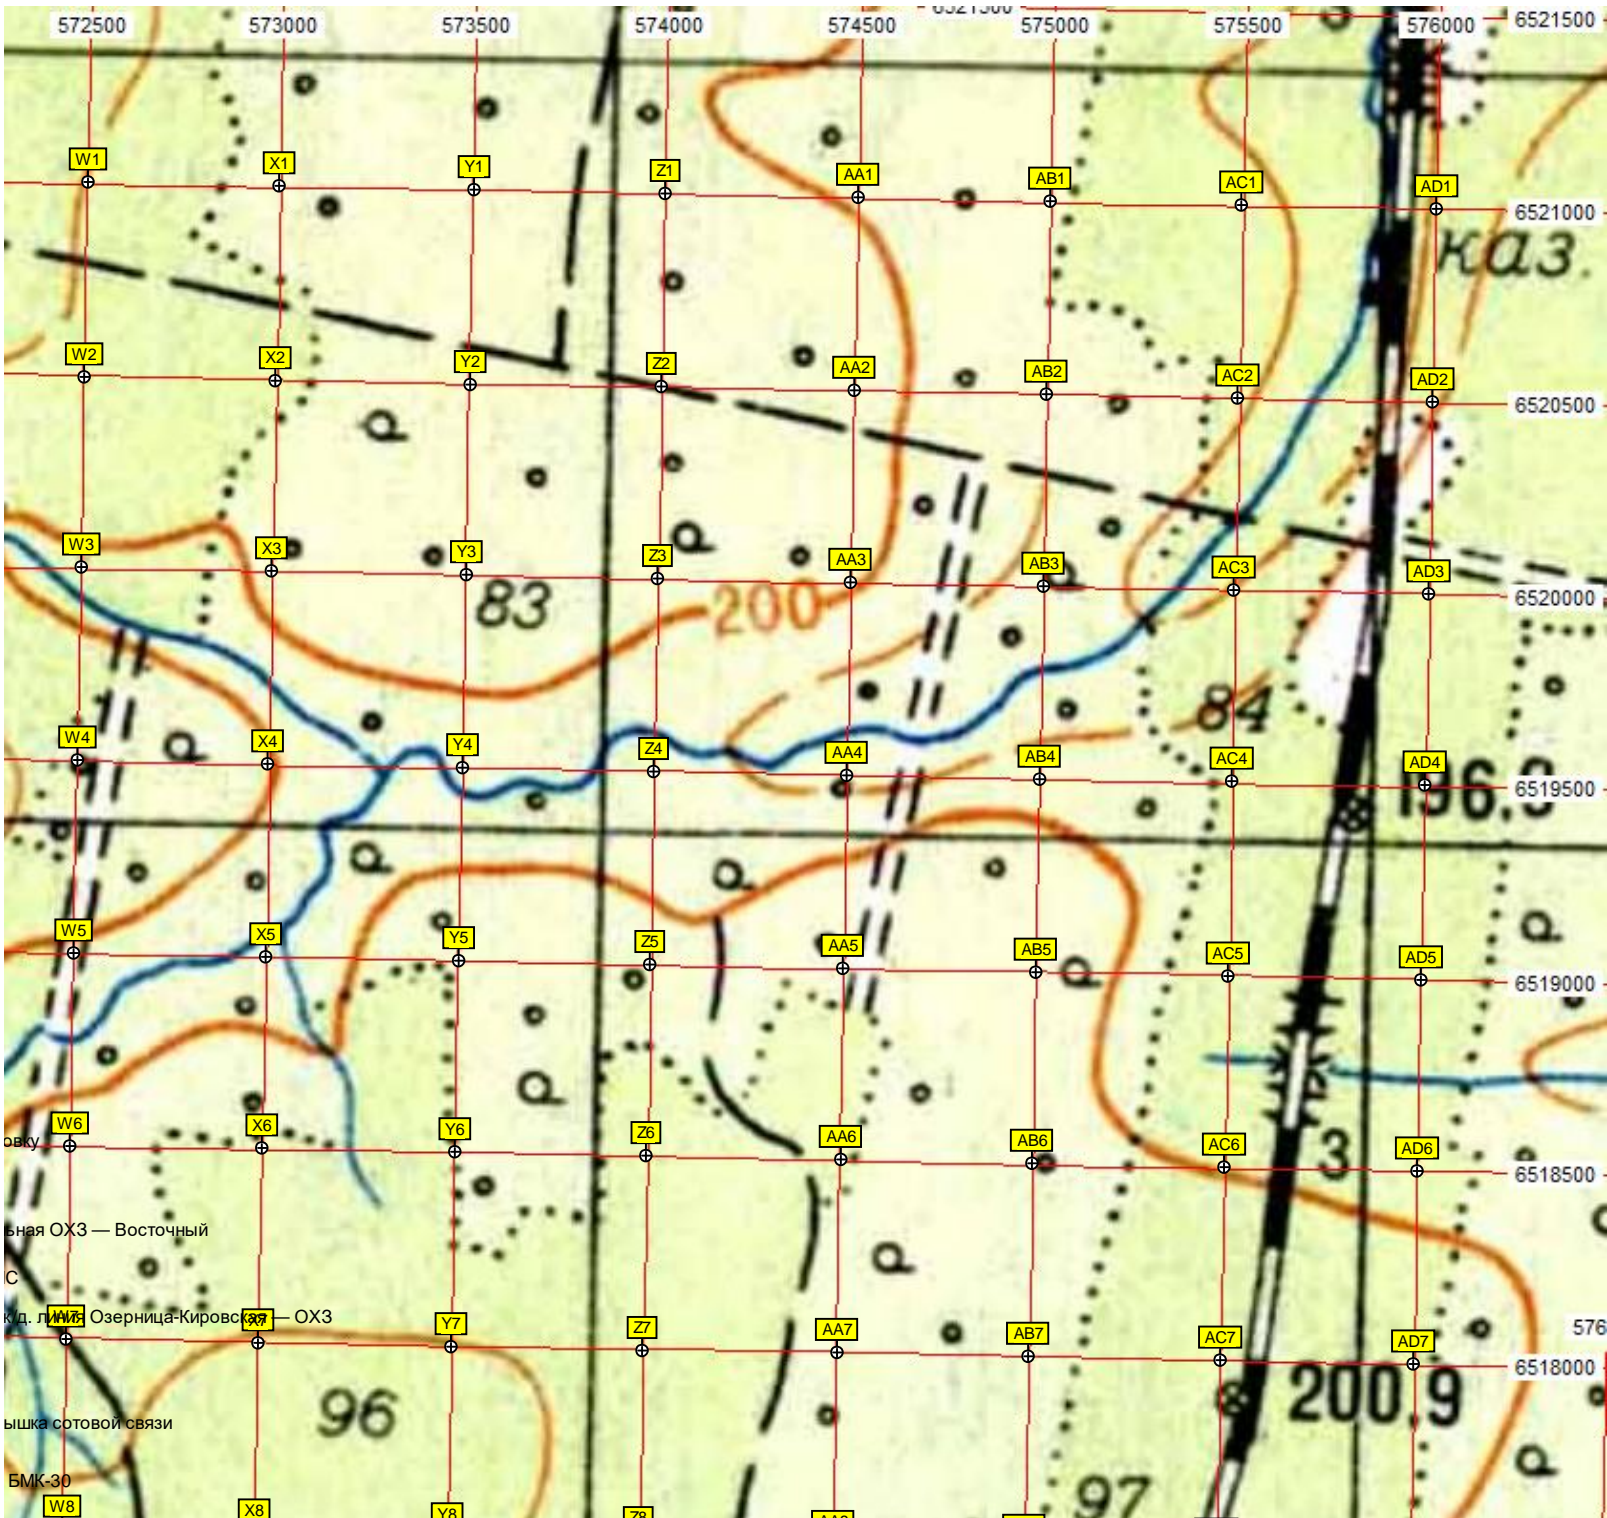


бная ОХЗ — Восточный

С
Кд. л. 1/75 Озерница-Кировск — ОХЗ

ышка сотовой связи

БМК-30

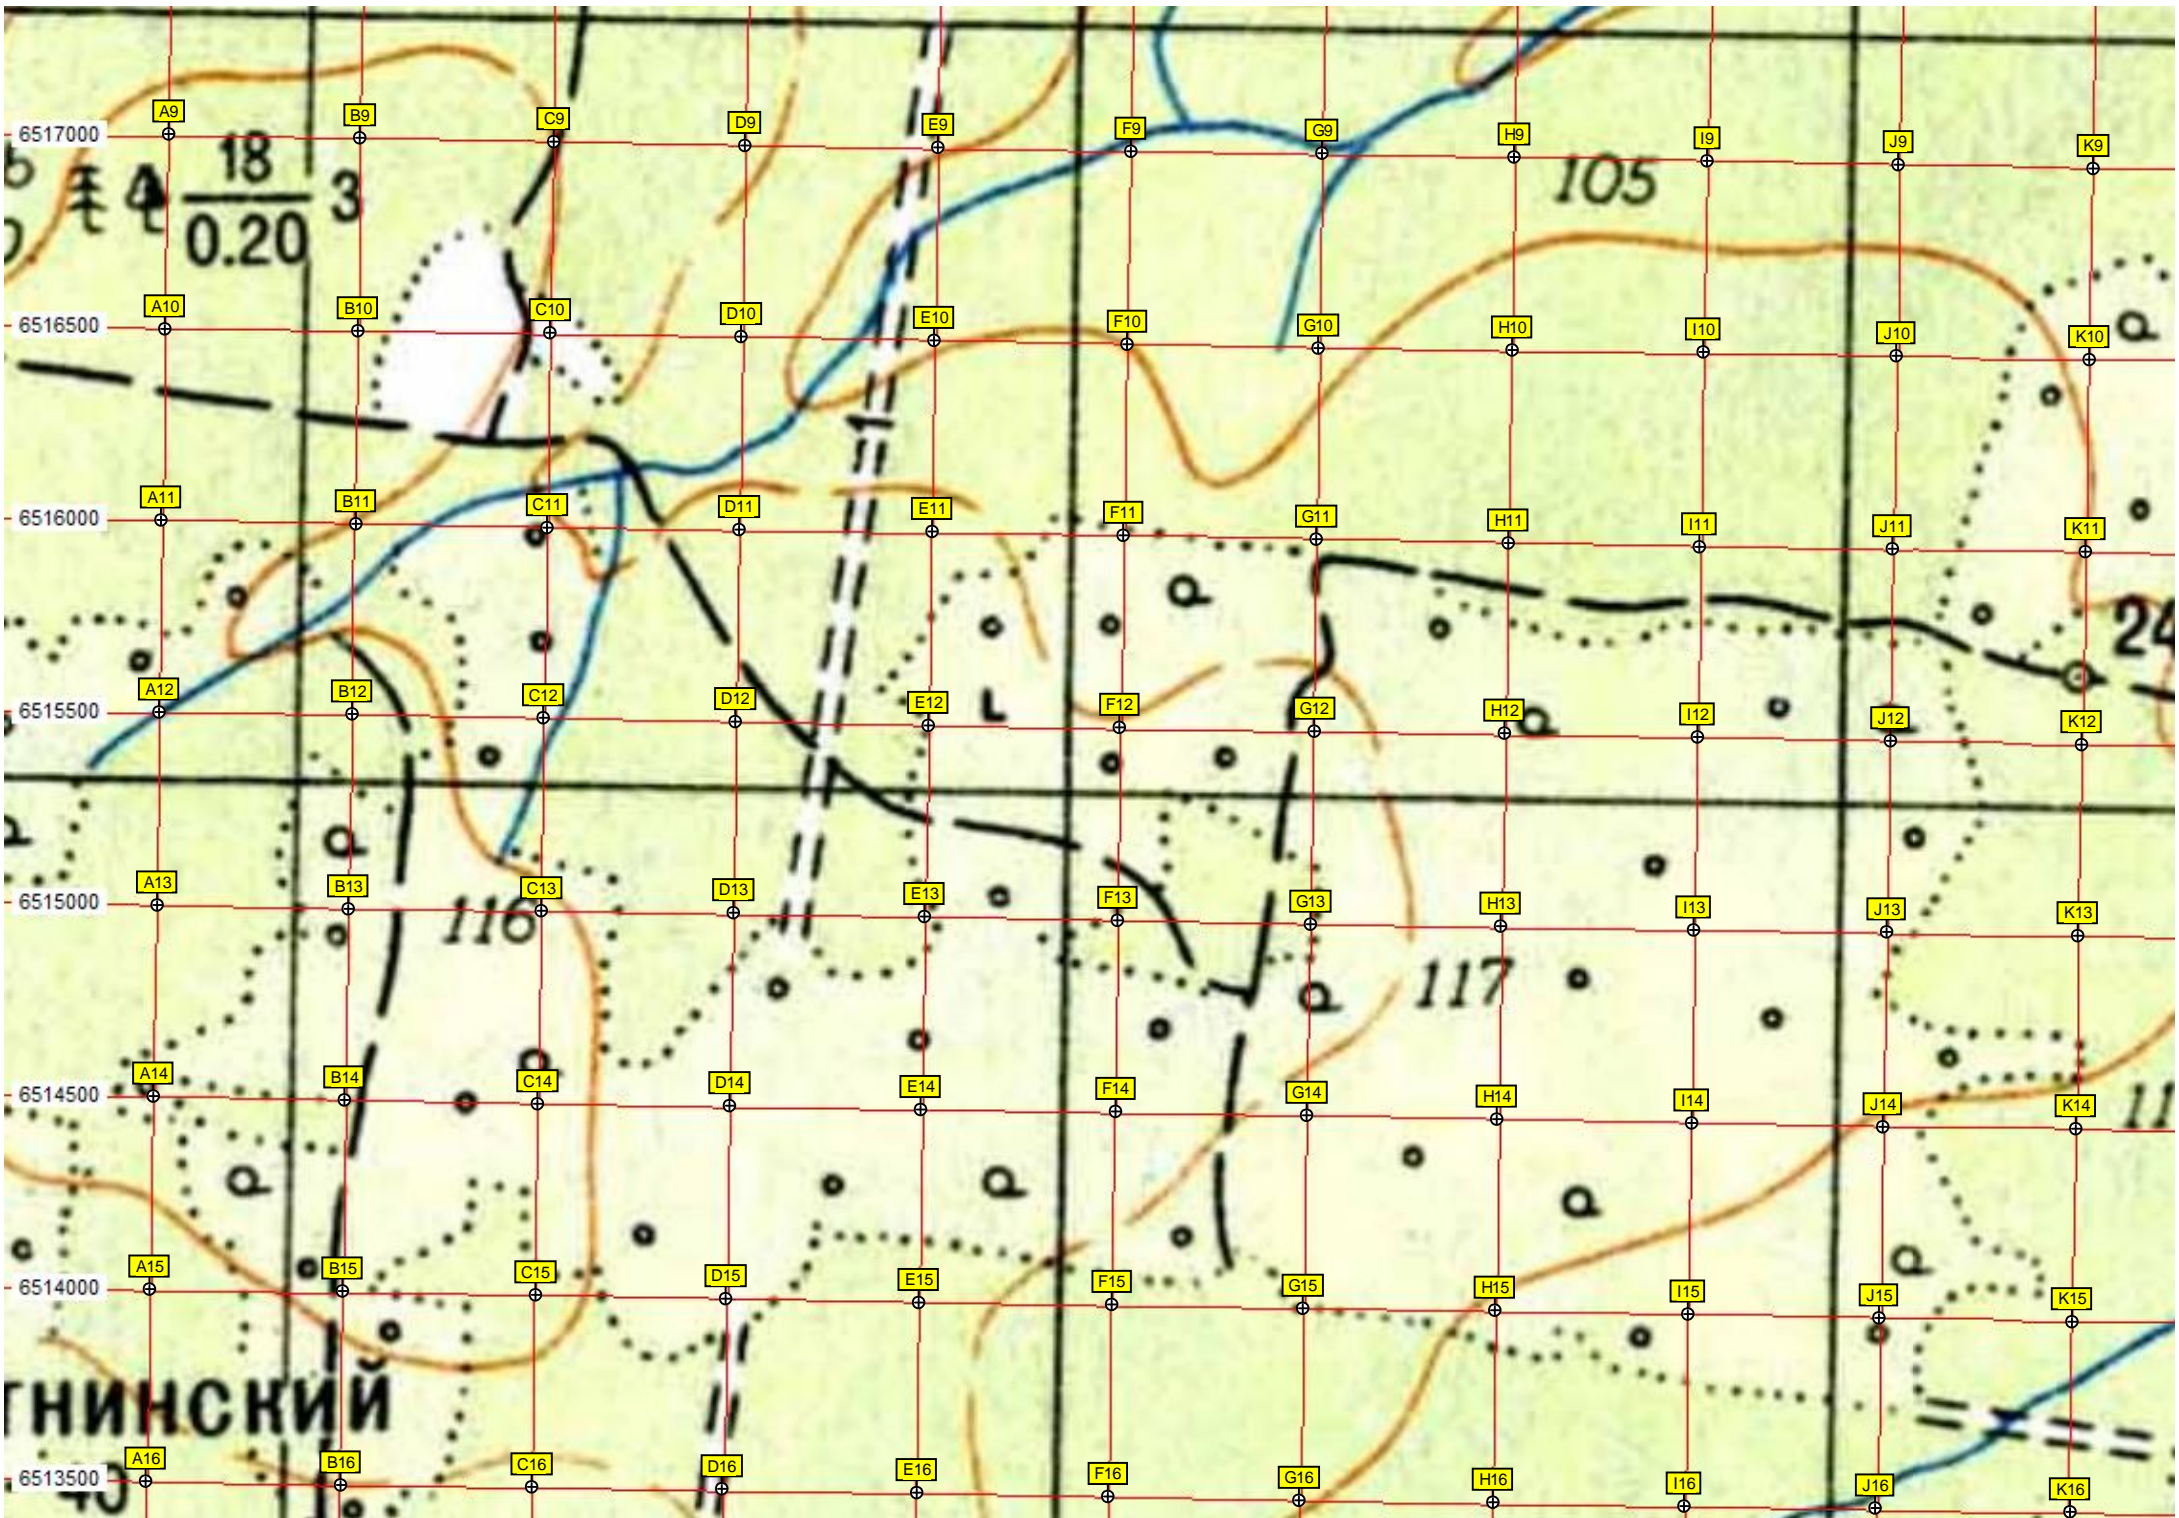

ГНИНСКИЙ

6513500

6514000

6514500


6515000

6515500

6516000

6516500

6517000

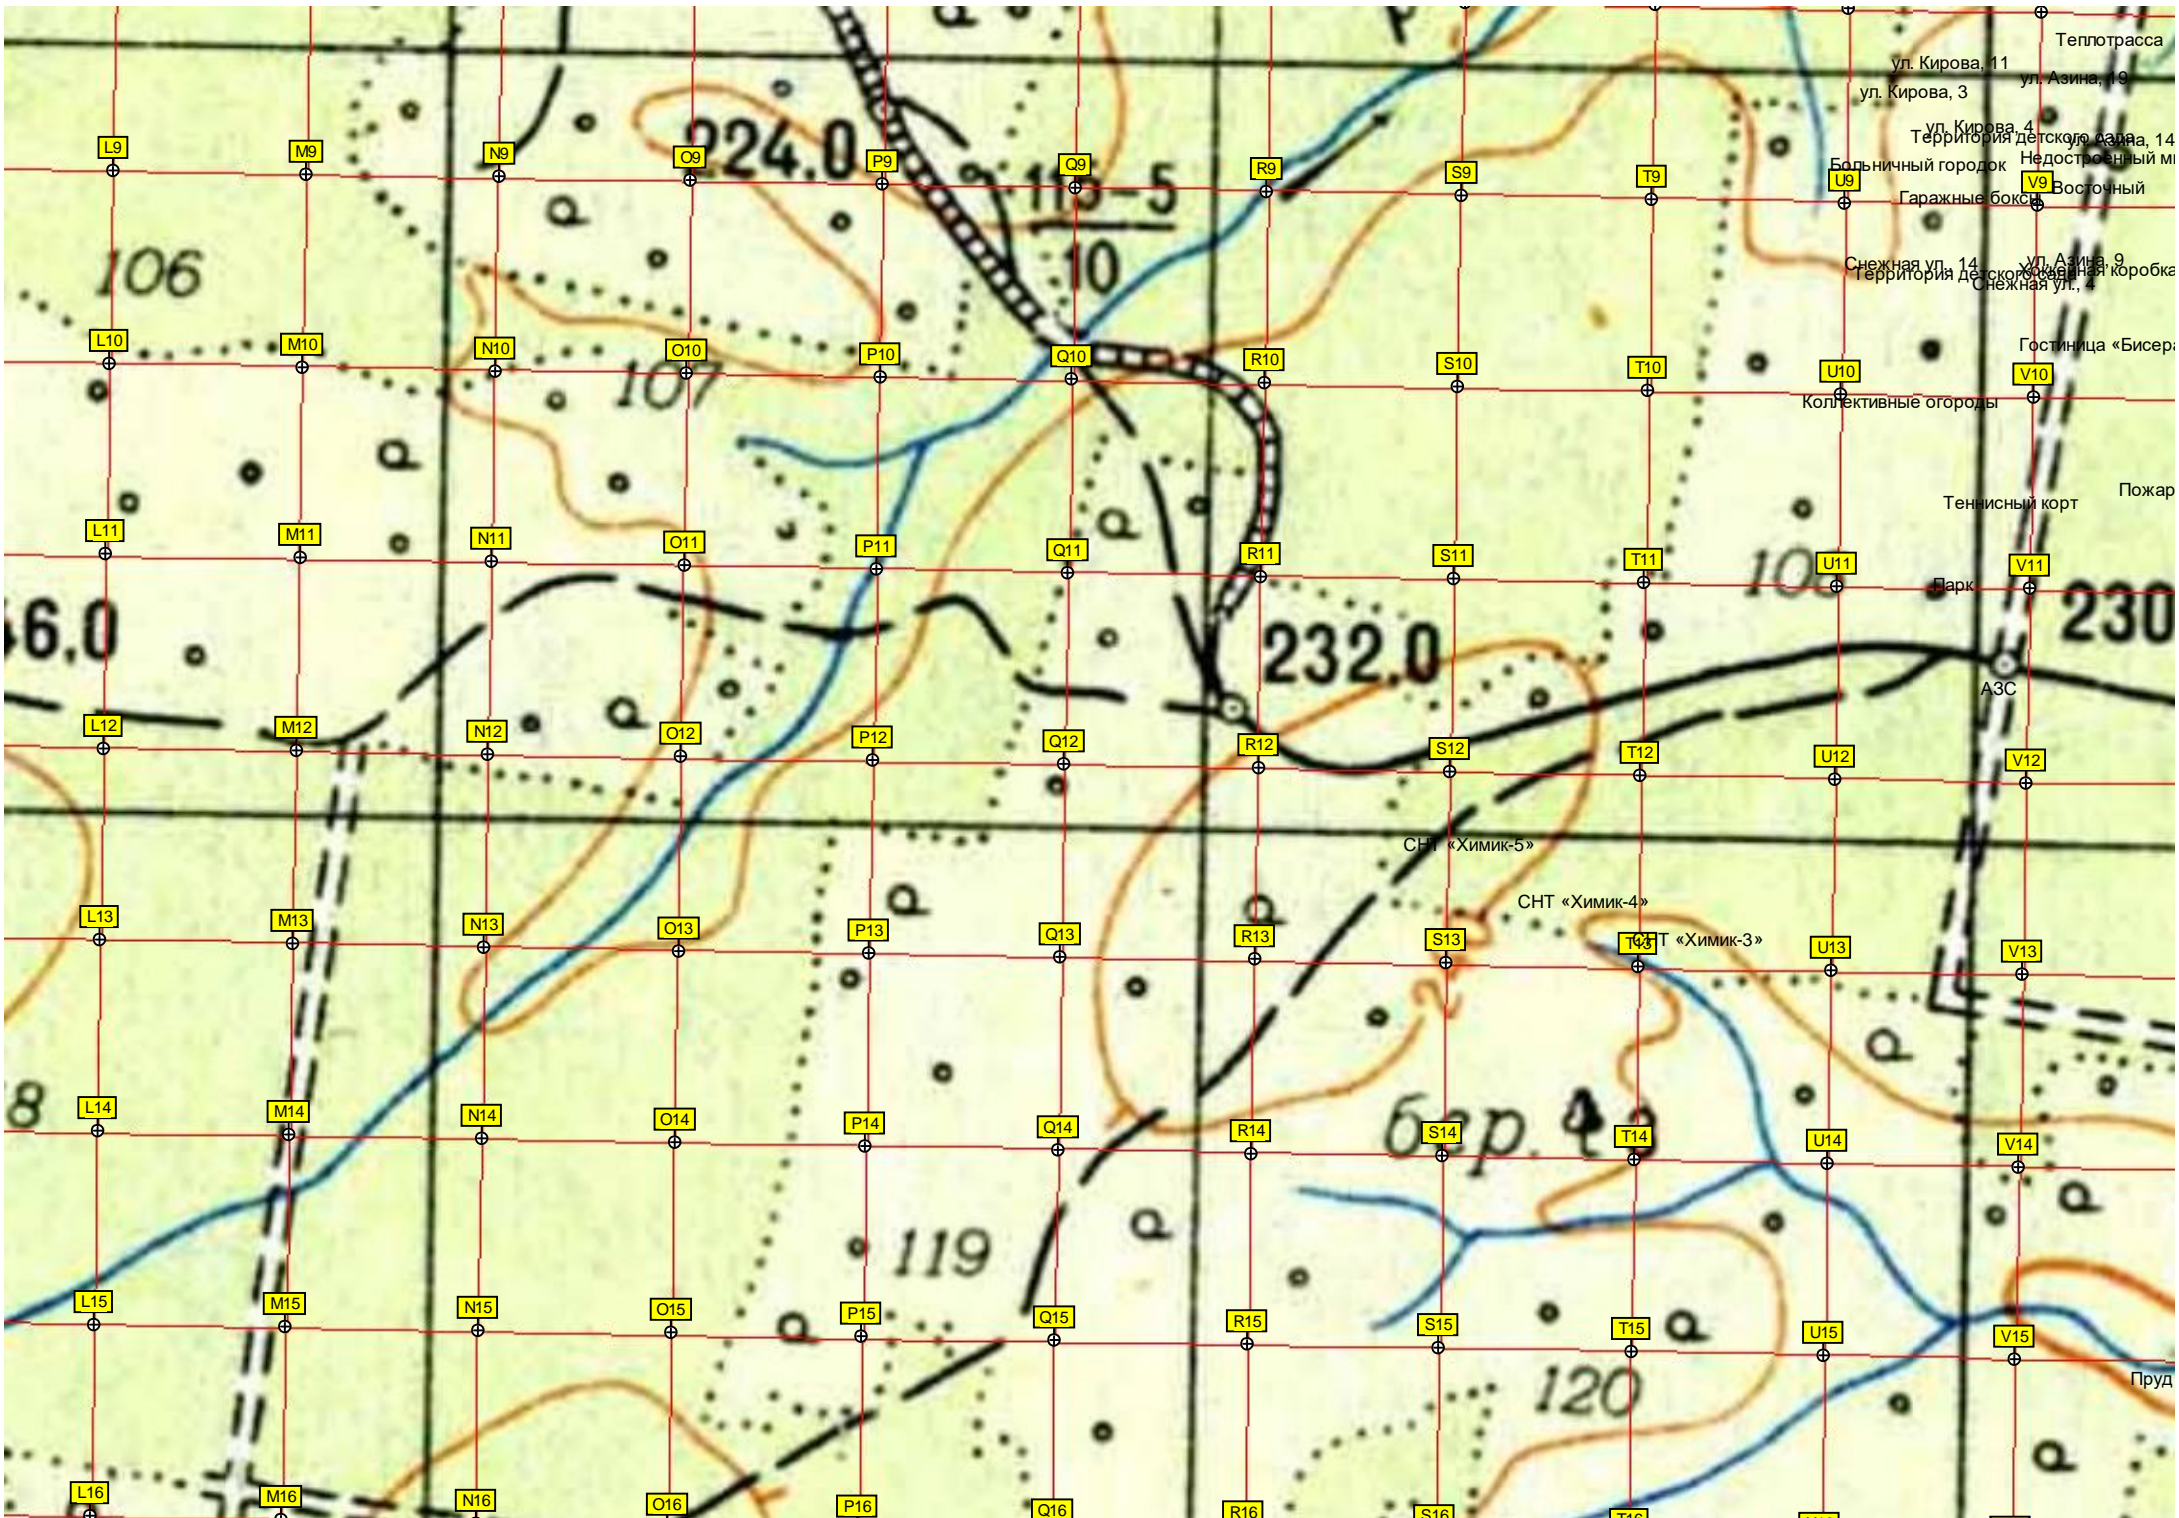

Теплотрасса
ул. Кирова, 11
ул. Азина, 19
ул. Кирова, 3
ул. Кирова, 4
Территория детского сада, 14
Больничный городок
Гаражные боксы
Снежная ул. 14
ул. Азина 9
Территория детского сада
Снежная ул.


Гостиница «Бисер»
Коллективные огороды

Теннисный корт
Пожар
Парк

СНТ «Химик-5»
СНТ «Химик-4»
СНТ «Химик-3»

бар. 49

Пруд

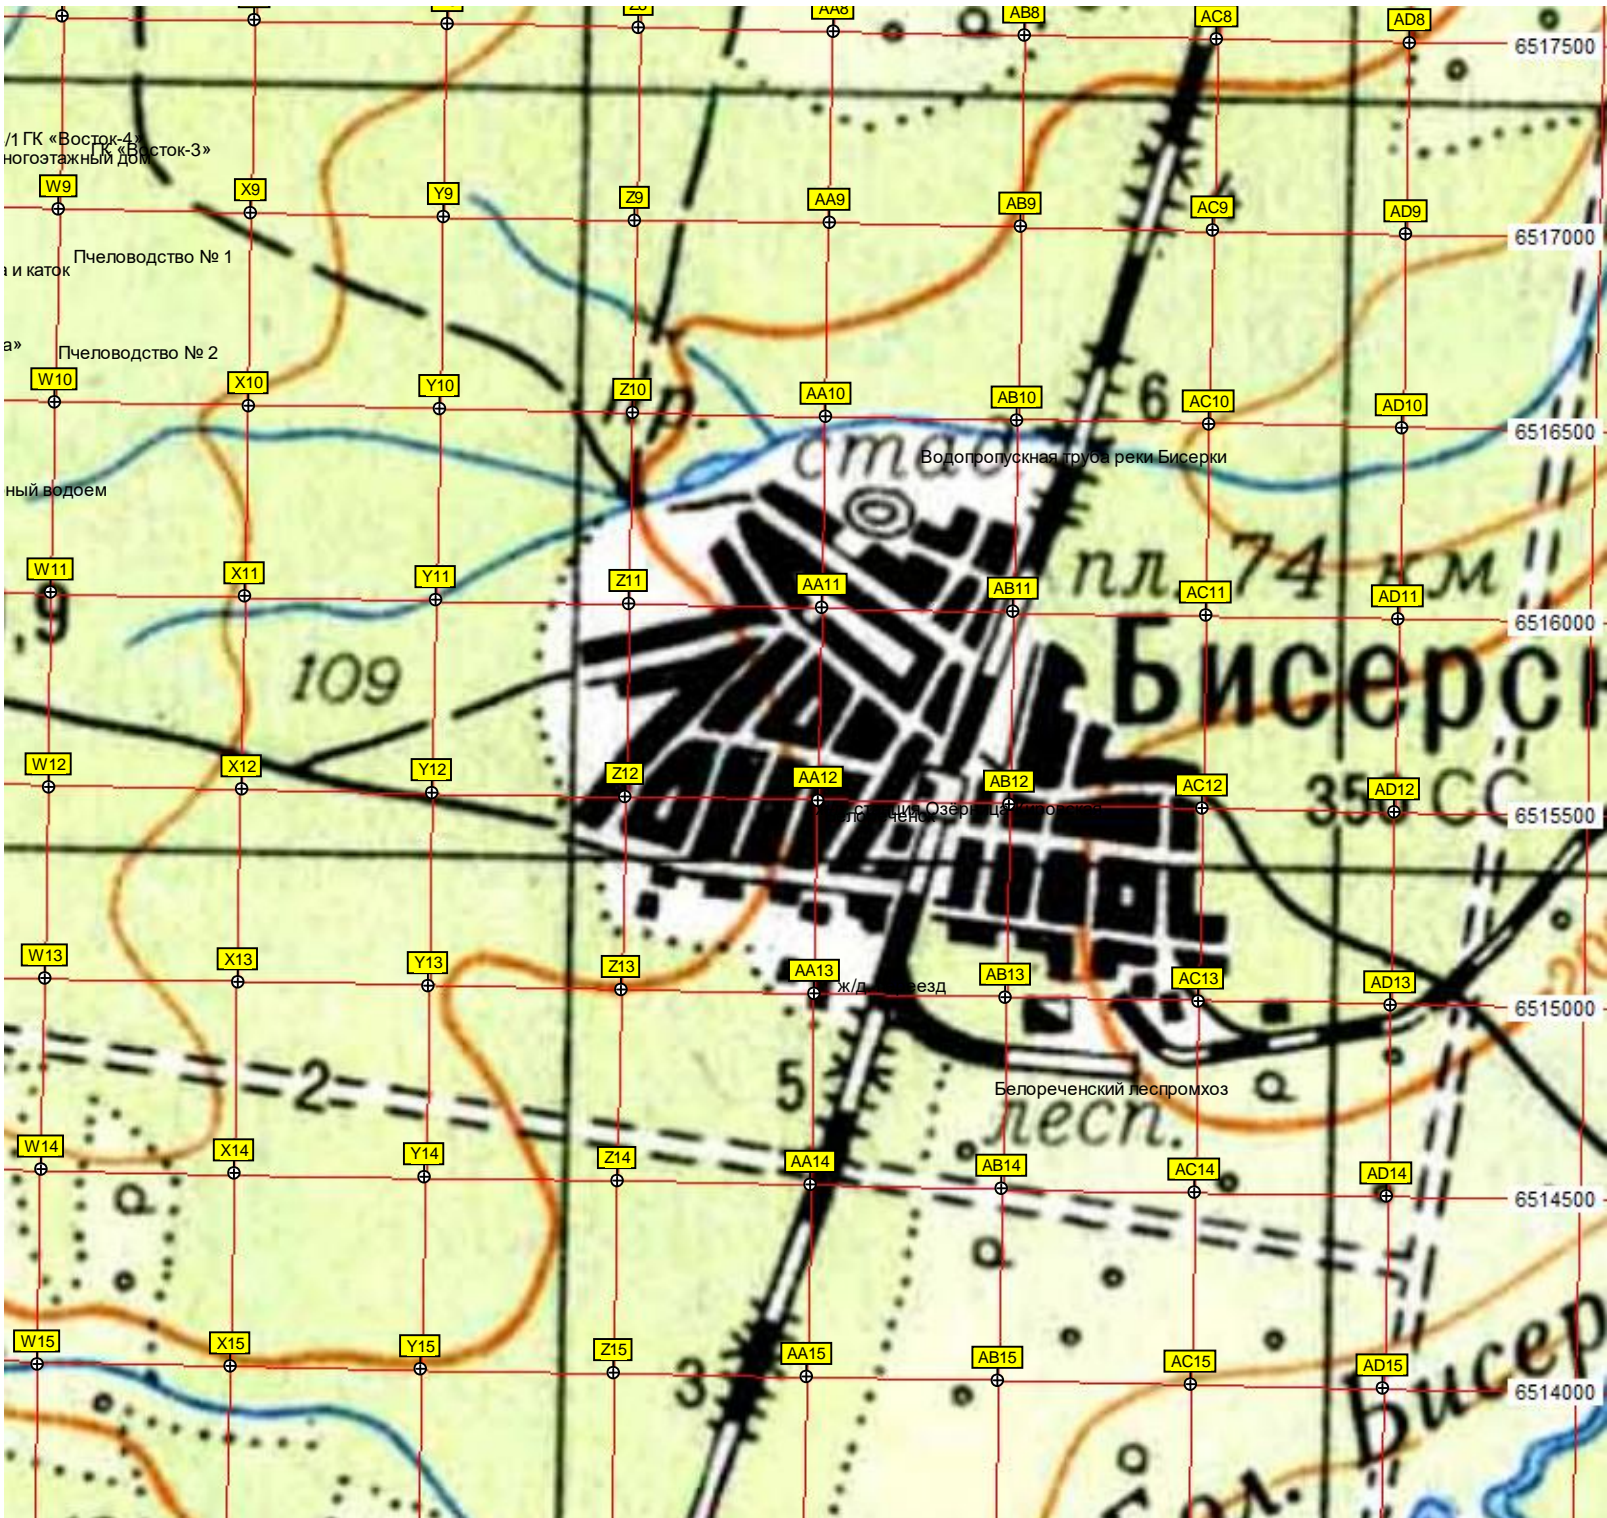

1 ГК «Восток-4»
ногоэтажный дом

Пчеловодство № 1
и каток

Пчеловодство № 2

ный водоем

109

Водопропускная труба реки Бисерки

п.л. 74 км

Бисерки

Озеро

35

ж/д

езд

Белореченский леспромхоз

лесн.

Бисерки

6517500

6517000

6516500

6516000

6515500

6515000

6514500

6514000

W9

X9

Y9

Z9

AA9

AB9

AC9

AD9

W10

X10

Y10

Z10

AA10

AB10

AC10

AD10

W11

X11

Y11

Z11

AA11

AB11

AC11

AD11

W12

X12

Y12

Z12

AA12

AB12

AC12

AD12

W13

X13

Y13

Z13

AA13

AB13

AC13

AD13

W14

X14

Y14

Z14

AA14

AB14

AC14

AD14

W15

X15

Y15


Z15

AA15

AB15


AC15

AD15

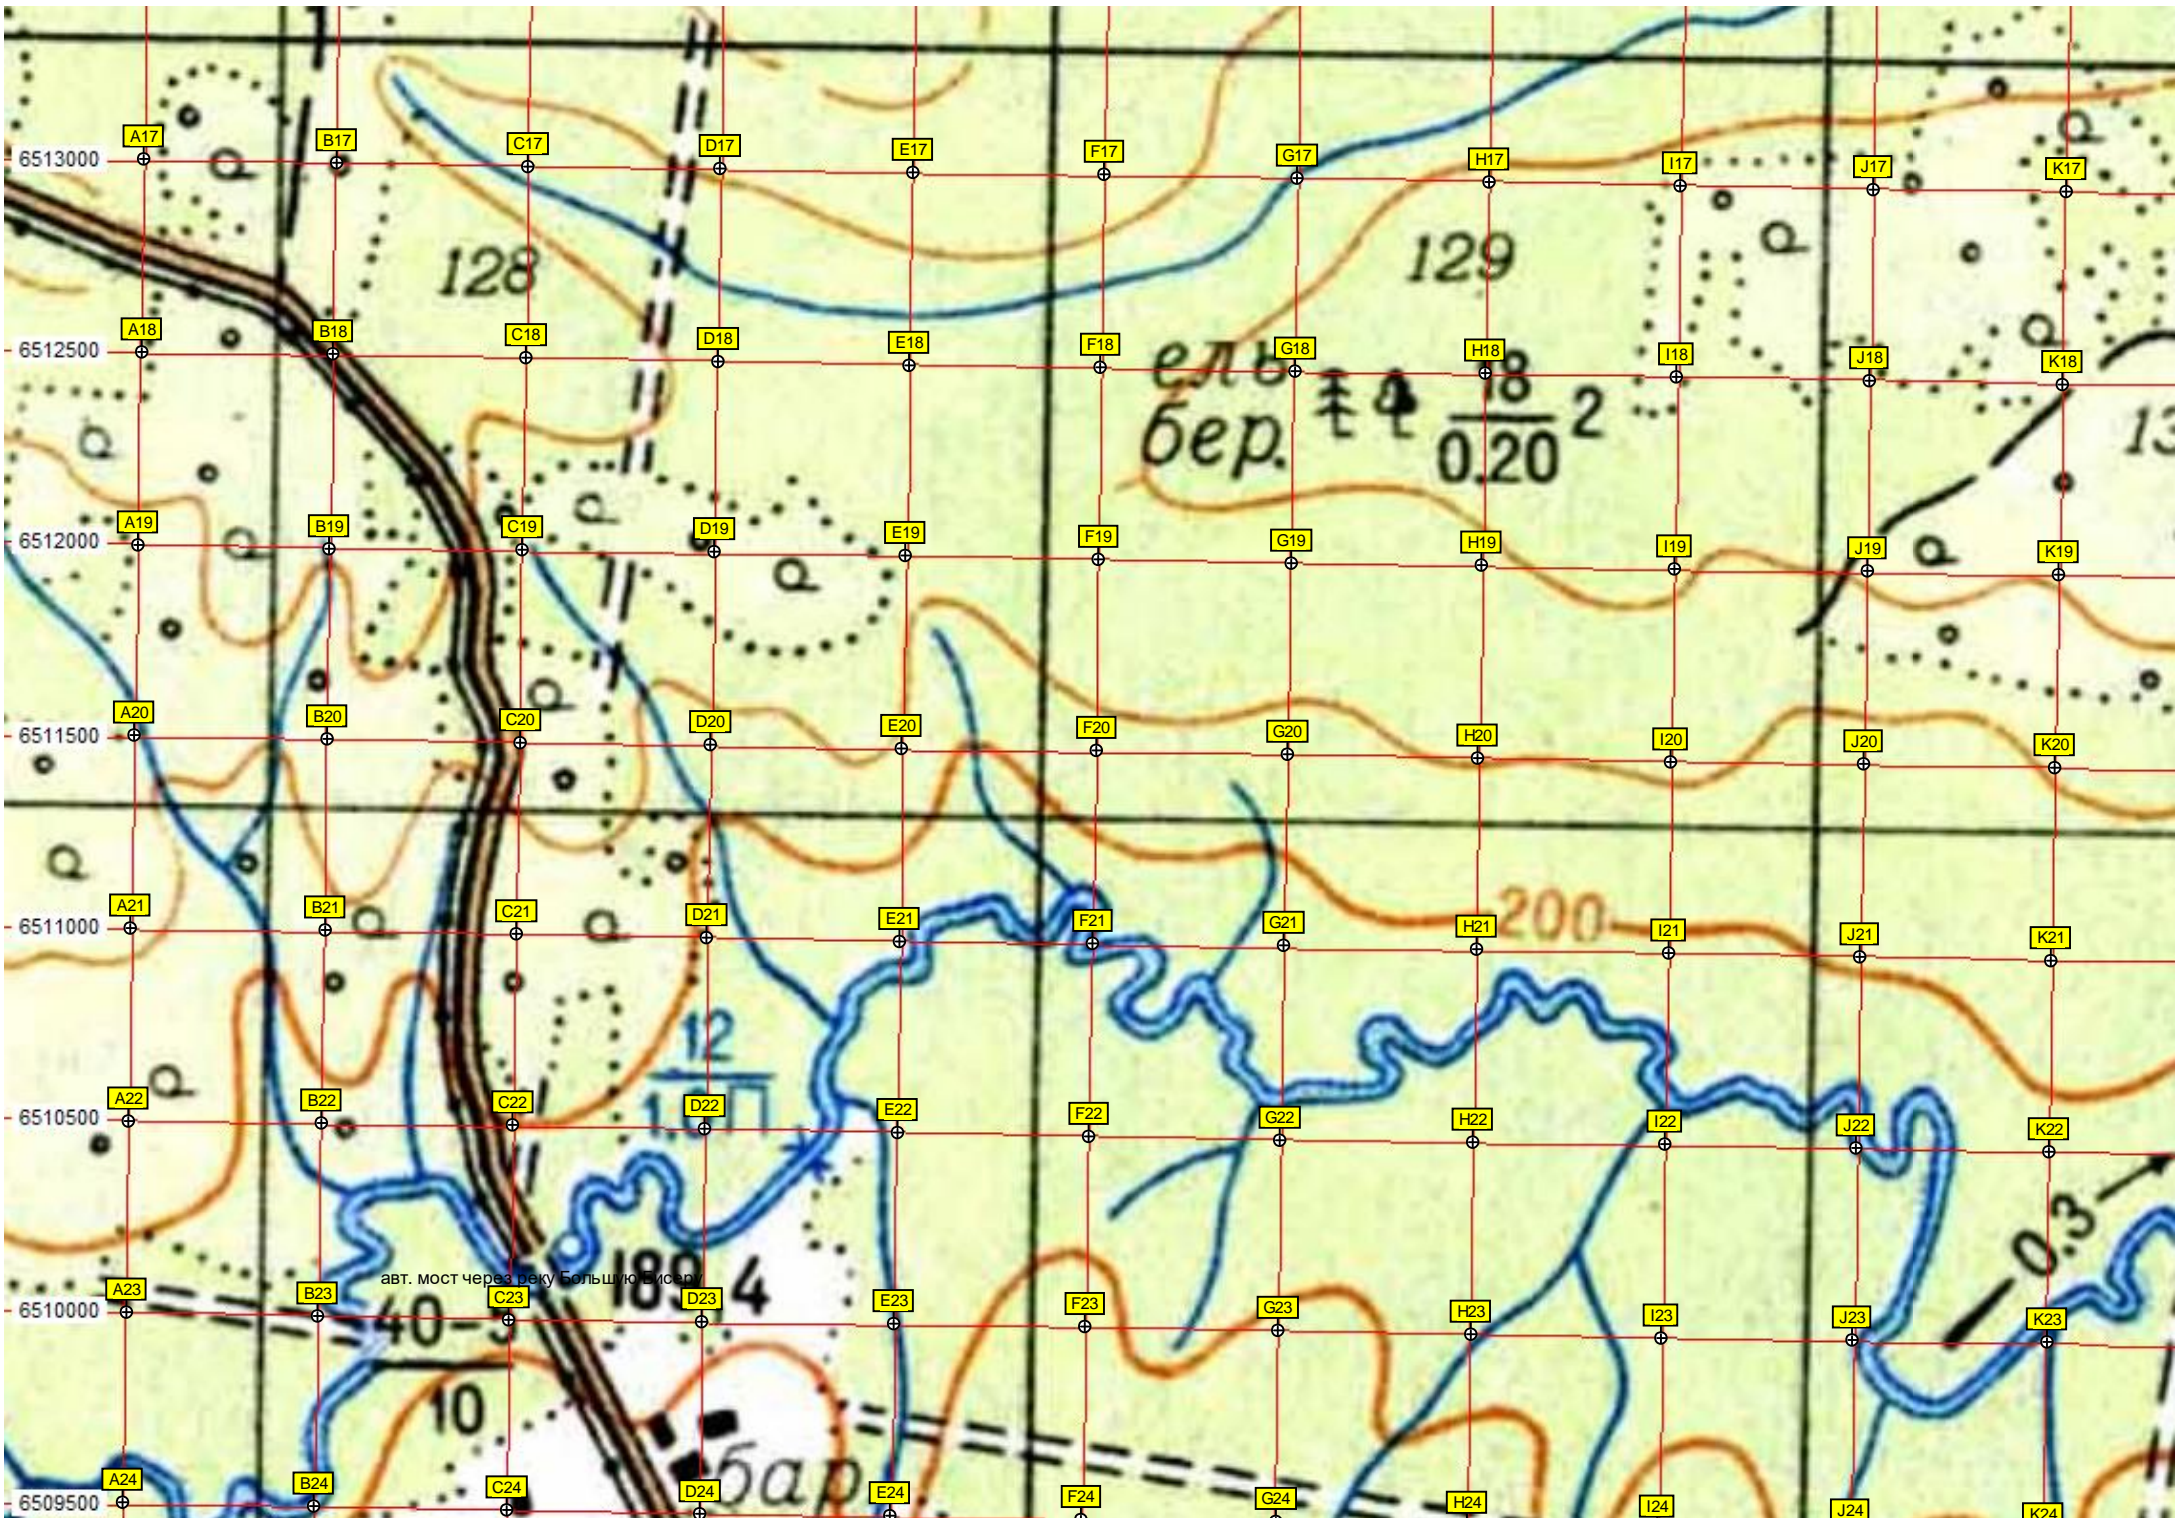





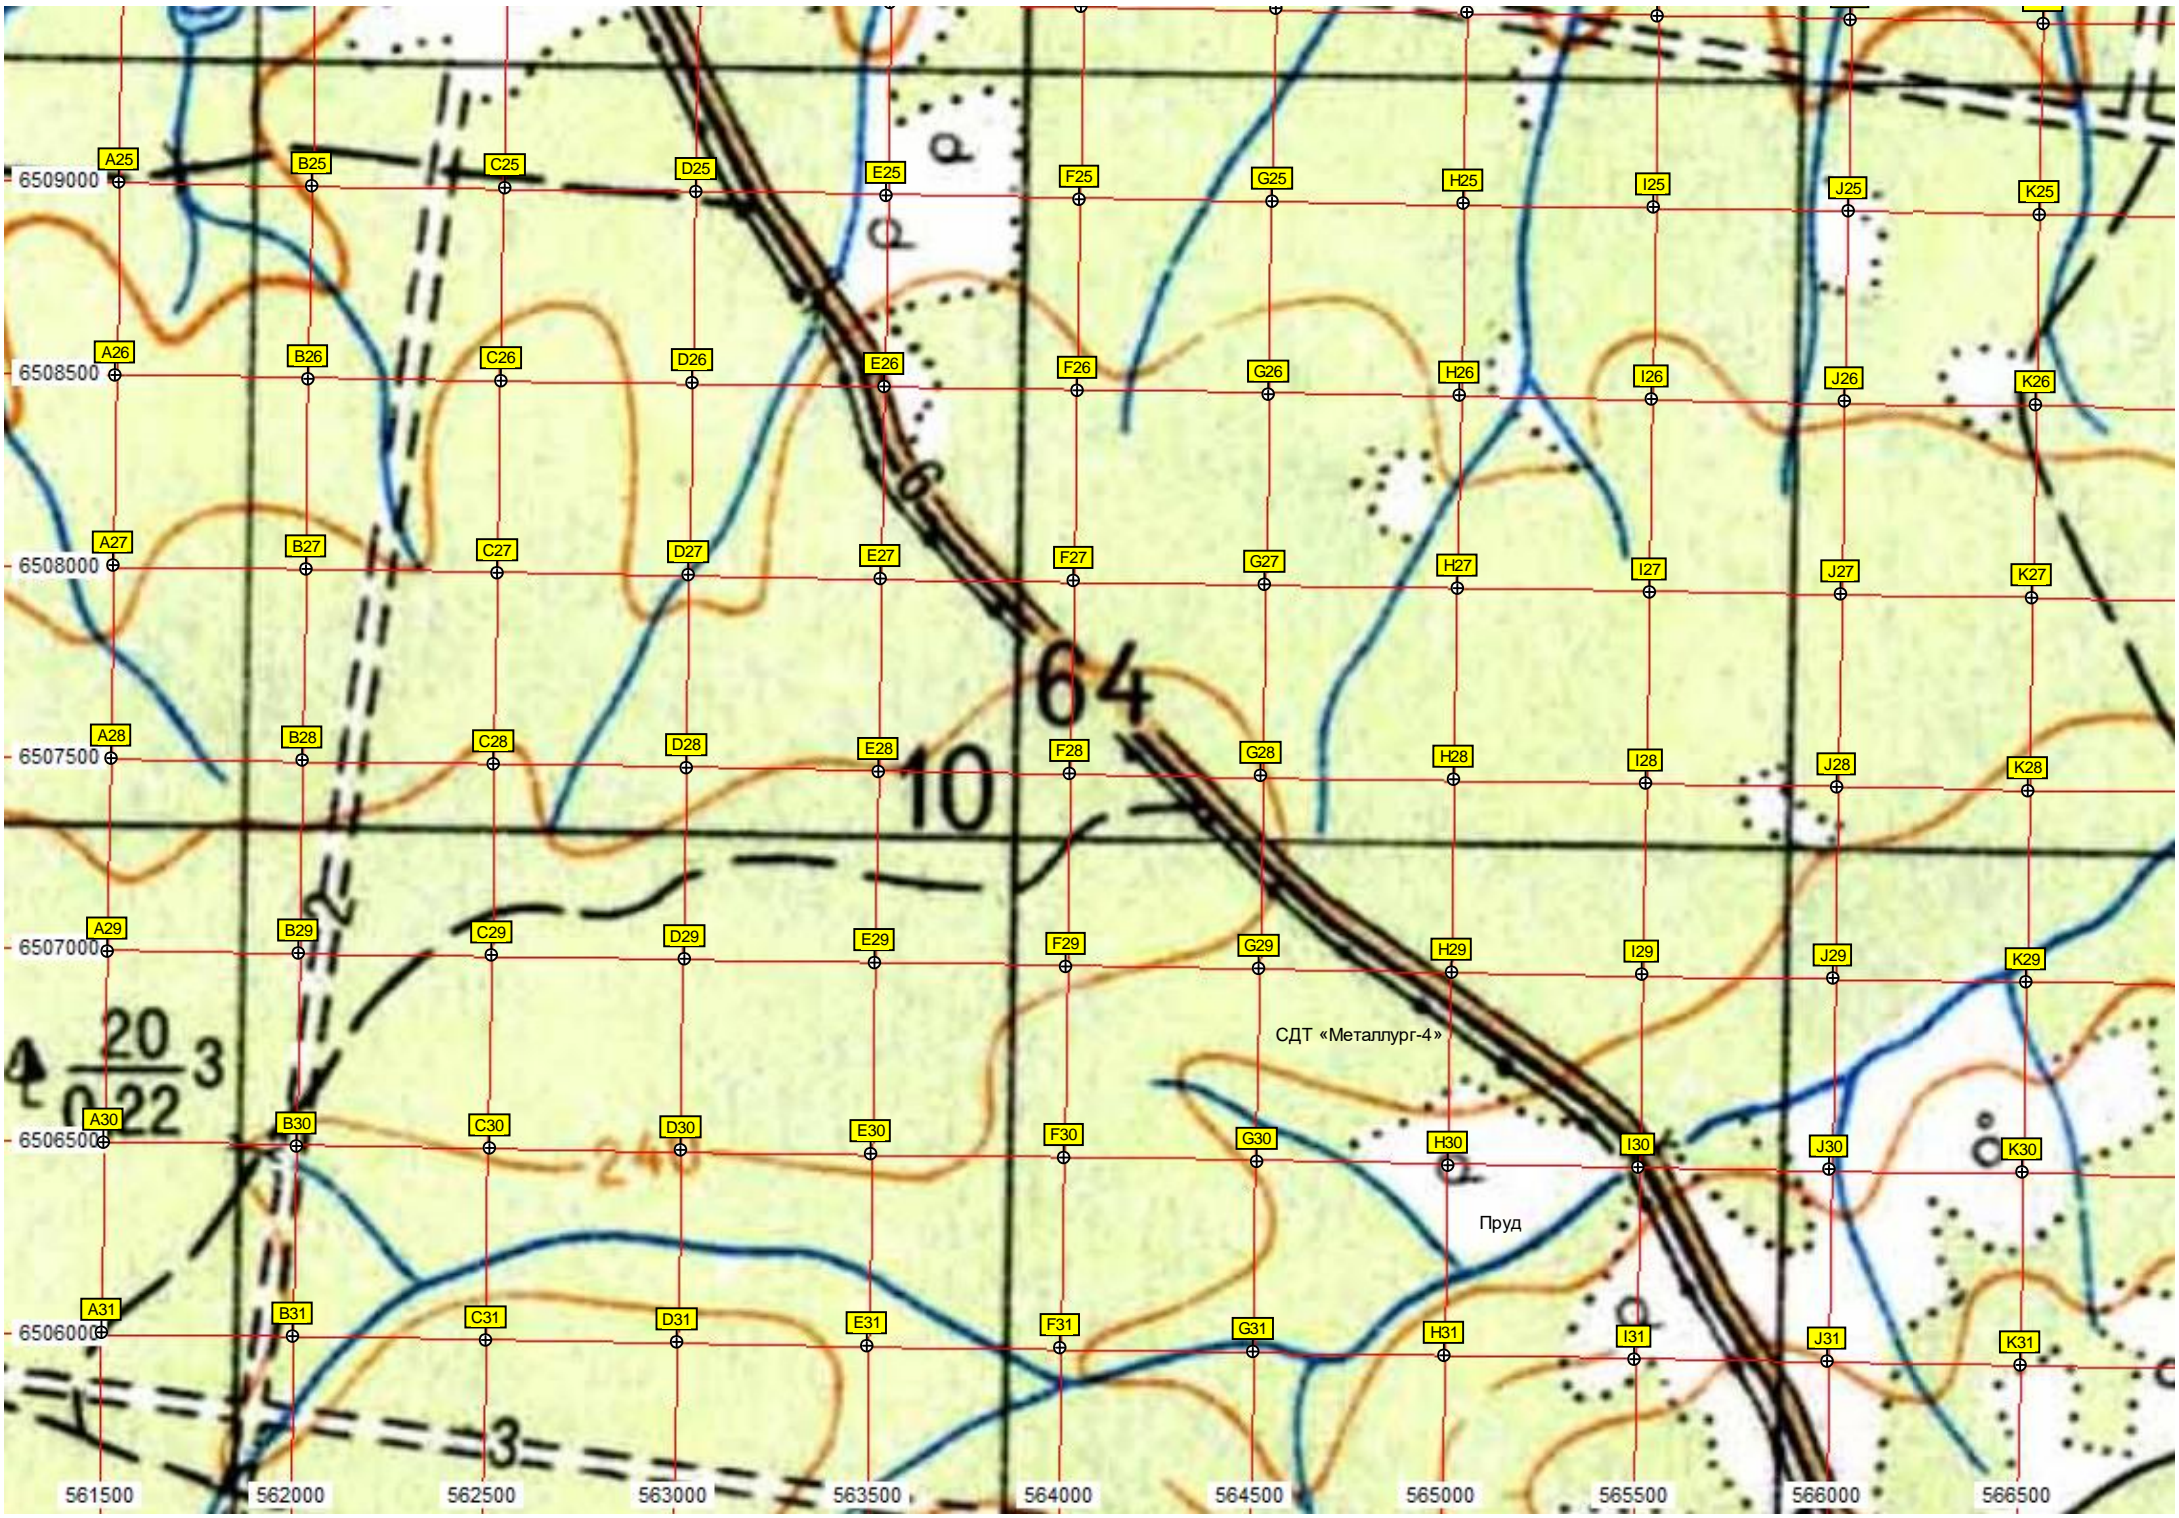

6509000 A25 B25 C25 D25 E25 F25 G25 H25 I25 J25 K25

6508500 A26 B26 C26 D26 E26 F26 G26 H26 I26 J26 K26

6508000 A27 B27 C27 D27 E27 F27 G27 H27 I27 J27 K27

6507500 A28 B28 C28 D28 E28 F28 G28 H28 I28 J28 K28

6507000 A29 B29 C29 D29 E29 F29 G29 H29 I29 J29 K29

6506500 A30 B30 C30 D30 E30 F30 G30 H30 I30 J30 K30

6506000 A31 B31 C31 D31 E31 F31 G31 H31 I31 J31 K31

561500 562000 562500 563000 563500 564000 564500 565000 565500 566000 566500


64
10

20
3
022

3

СДТ «Металлург-4»

Пруд

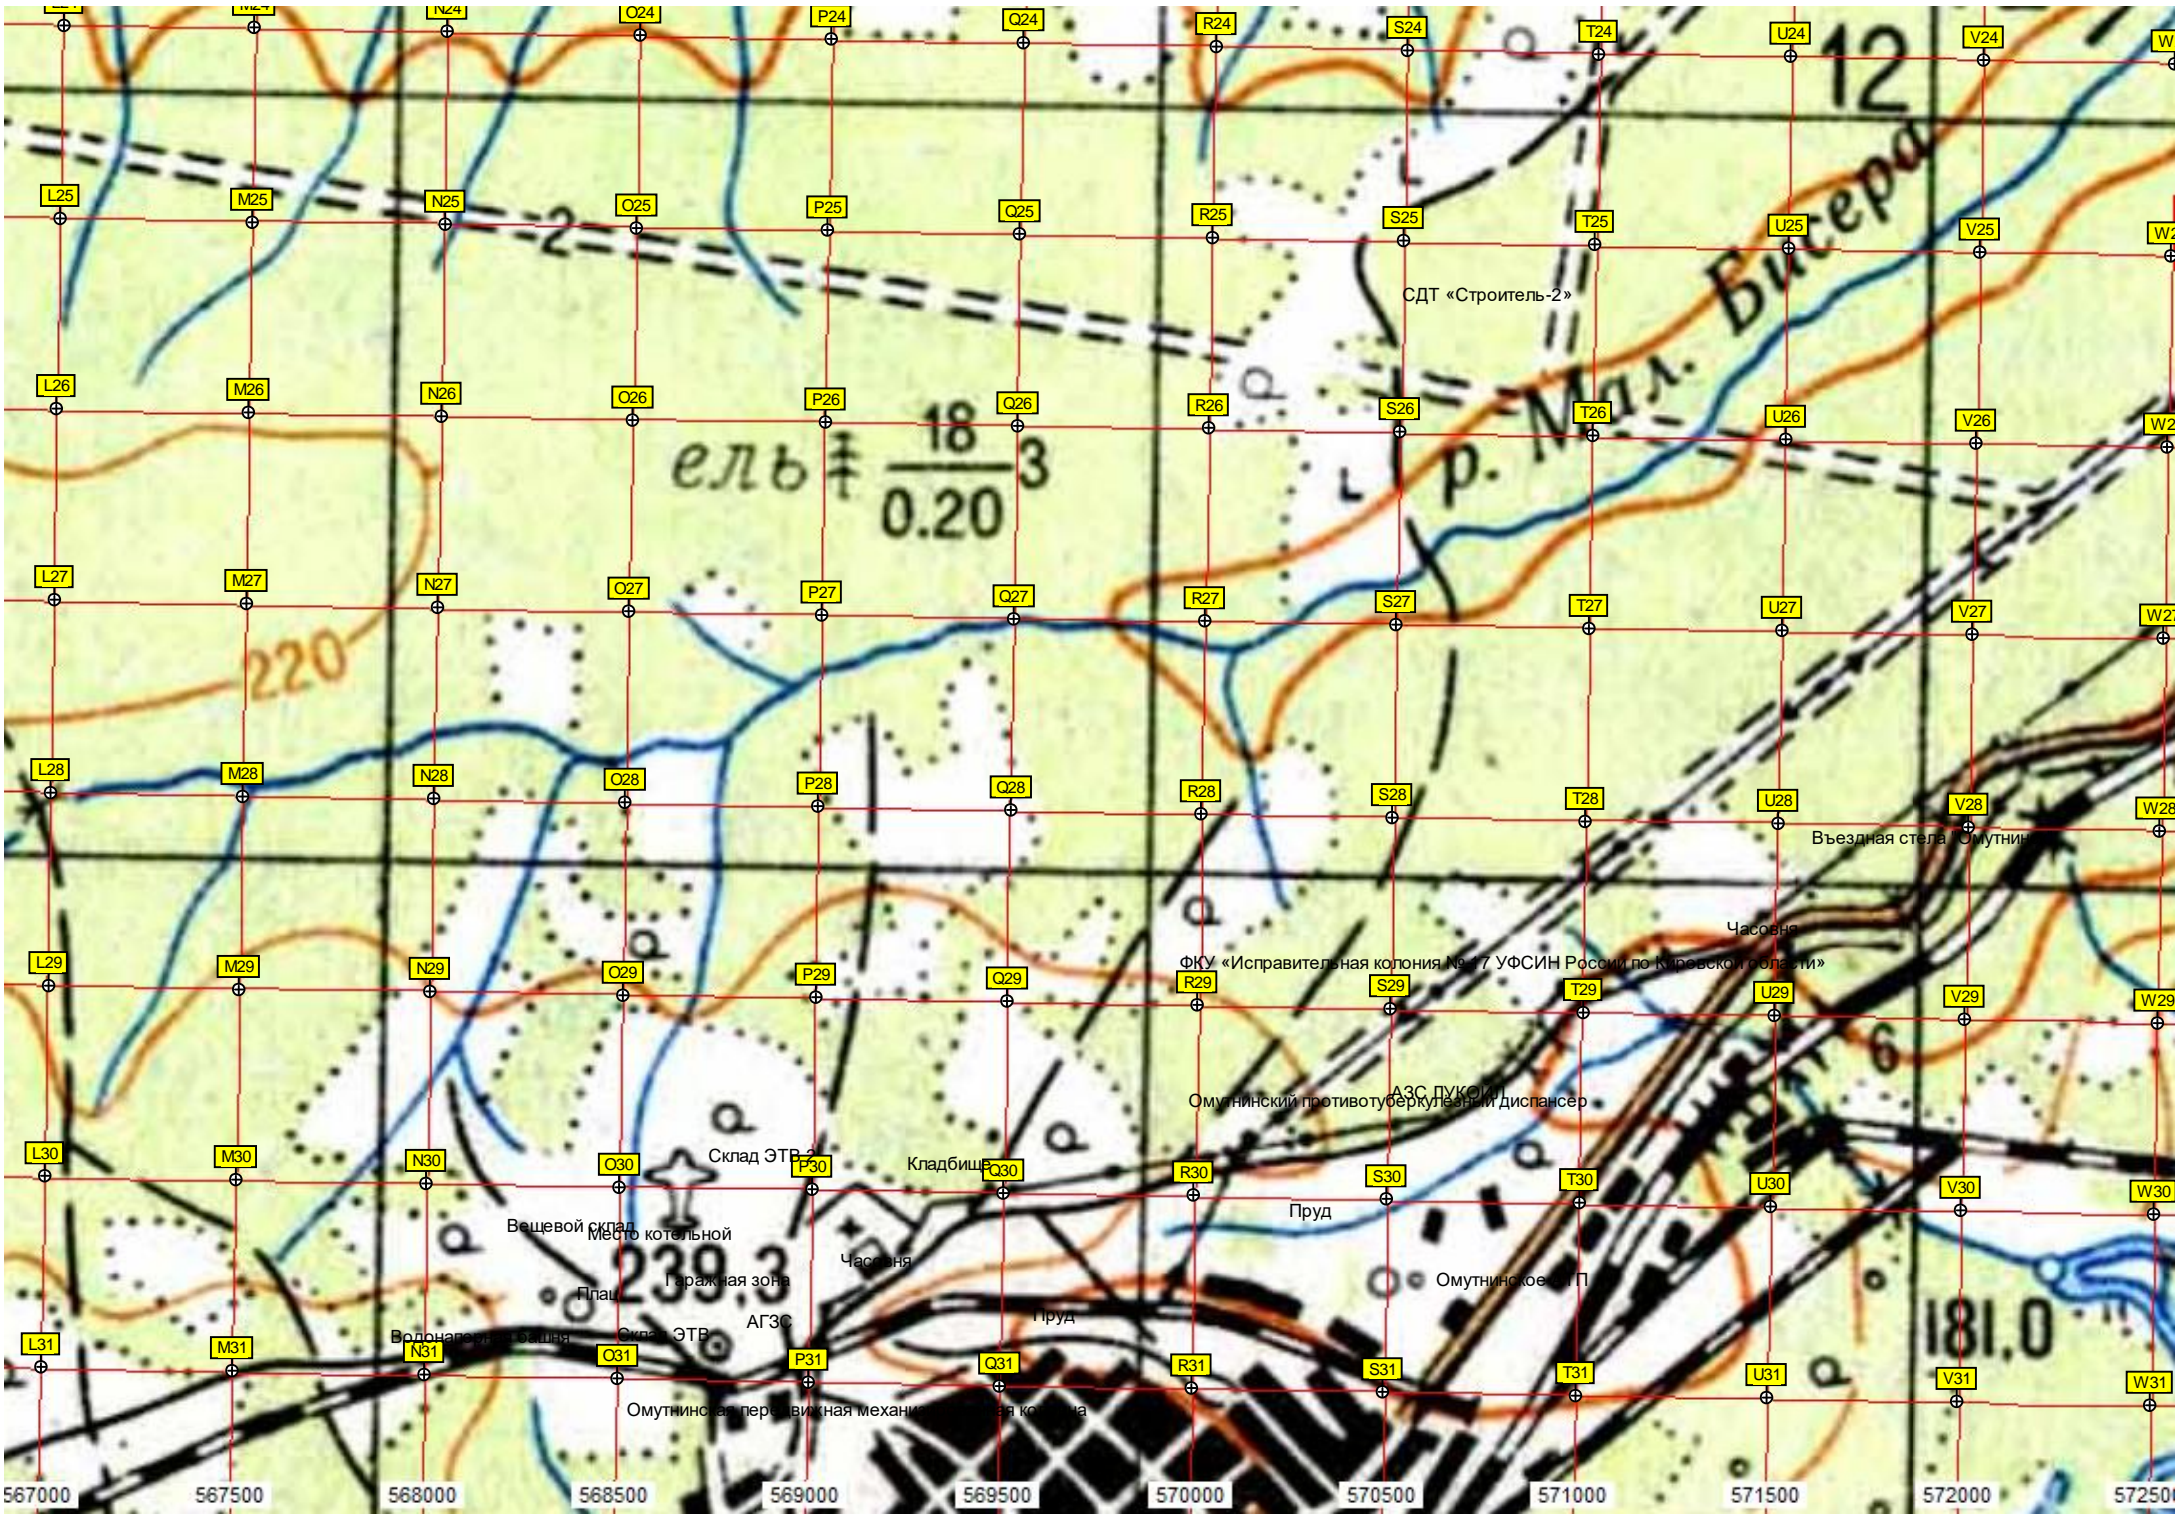

567000 567500 568000 568500 569000 569500 570000 570500 571000 571500 572000 572500

