

A1

B1

C1

D1

E1

F1

G1

6941000

A2

B2

C2

D2

E2

F2

G2

6940500

A3

B3

C3

D3

E3

F3

G3

6940000

A4

B4

C4

D4

E4

F4

G4

6939500

A5

B5

C5

D5

E5

F5

G5

6939000

A6

B6

C6

D6

E6

F6

G6

6938500

A7

B7

C7

D7

E7

F7

G7

6938000

A8

B8

C8

D8

E8

F8

G8

6937500

A9

B9

C9

D9

E9

F9

G9

6937000

A10

B10

C10

D10

E10

F10

G10

6936500

A11

B11

C11

D11

E11

F11

G11

6936000

Бывшая промзона колонии строгого режима

Княжпогостский районный историко-краеведческий музей

Ленинградская ул. 17 ул. 30 лет Победы, 26

Сборный пункт

Кран

Княжпогостский завод древесно-волокнистых плит

Кладбище

Труба

Канализационная насосная станция

Бодонапорная башня

Стадион

Волгоградская б

е 51 ОИУ СУХД РУФСИН России по Республике Коми

Железнодорожный переезд

Локальный участок

ины ИТК

Кодовый пункт электротранспортное предприятие

126-й километр ав

ые сооружения

АЗС

Учреждение ОС 3880


Блок-пост 1363 км


погостское дорожное ремонтно-строительное управление


125-й километр автодороги Сыктывкар - У

территория заброшенной АЗС

124-й километр автодороги Сыктывкар - Ухта (Р-25) (196)

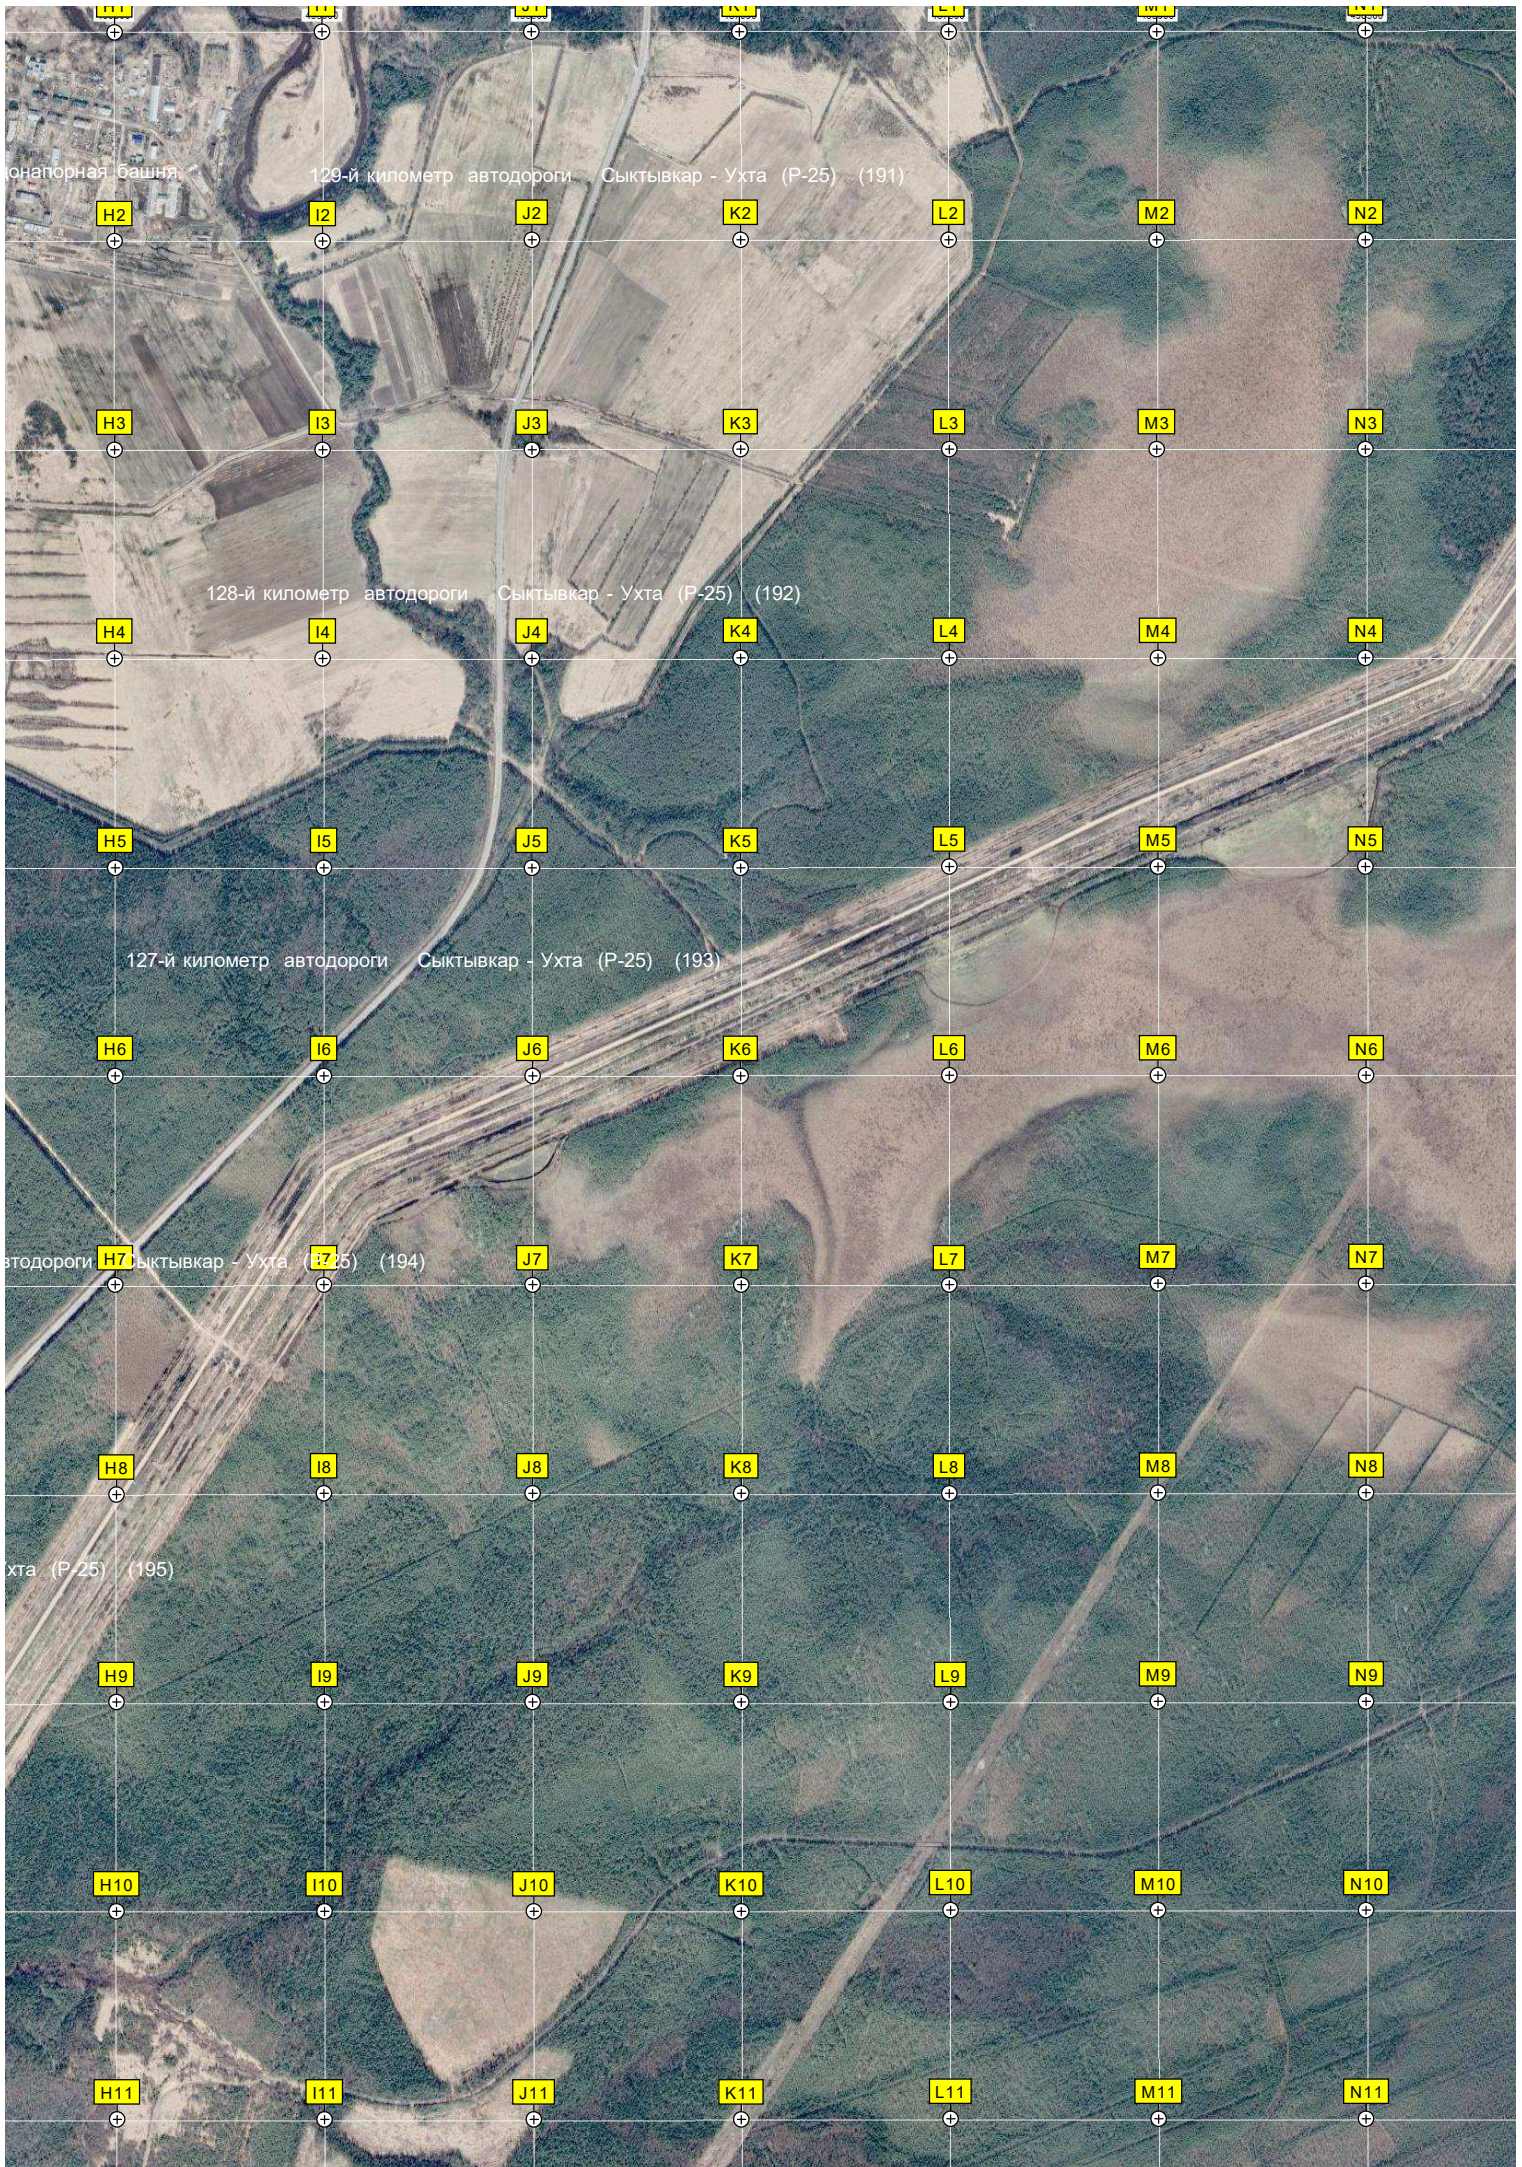

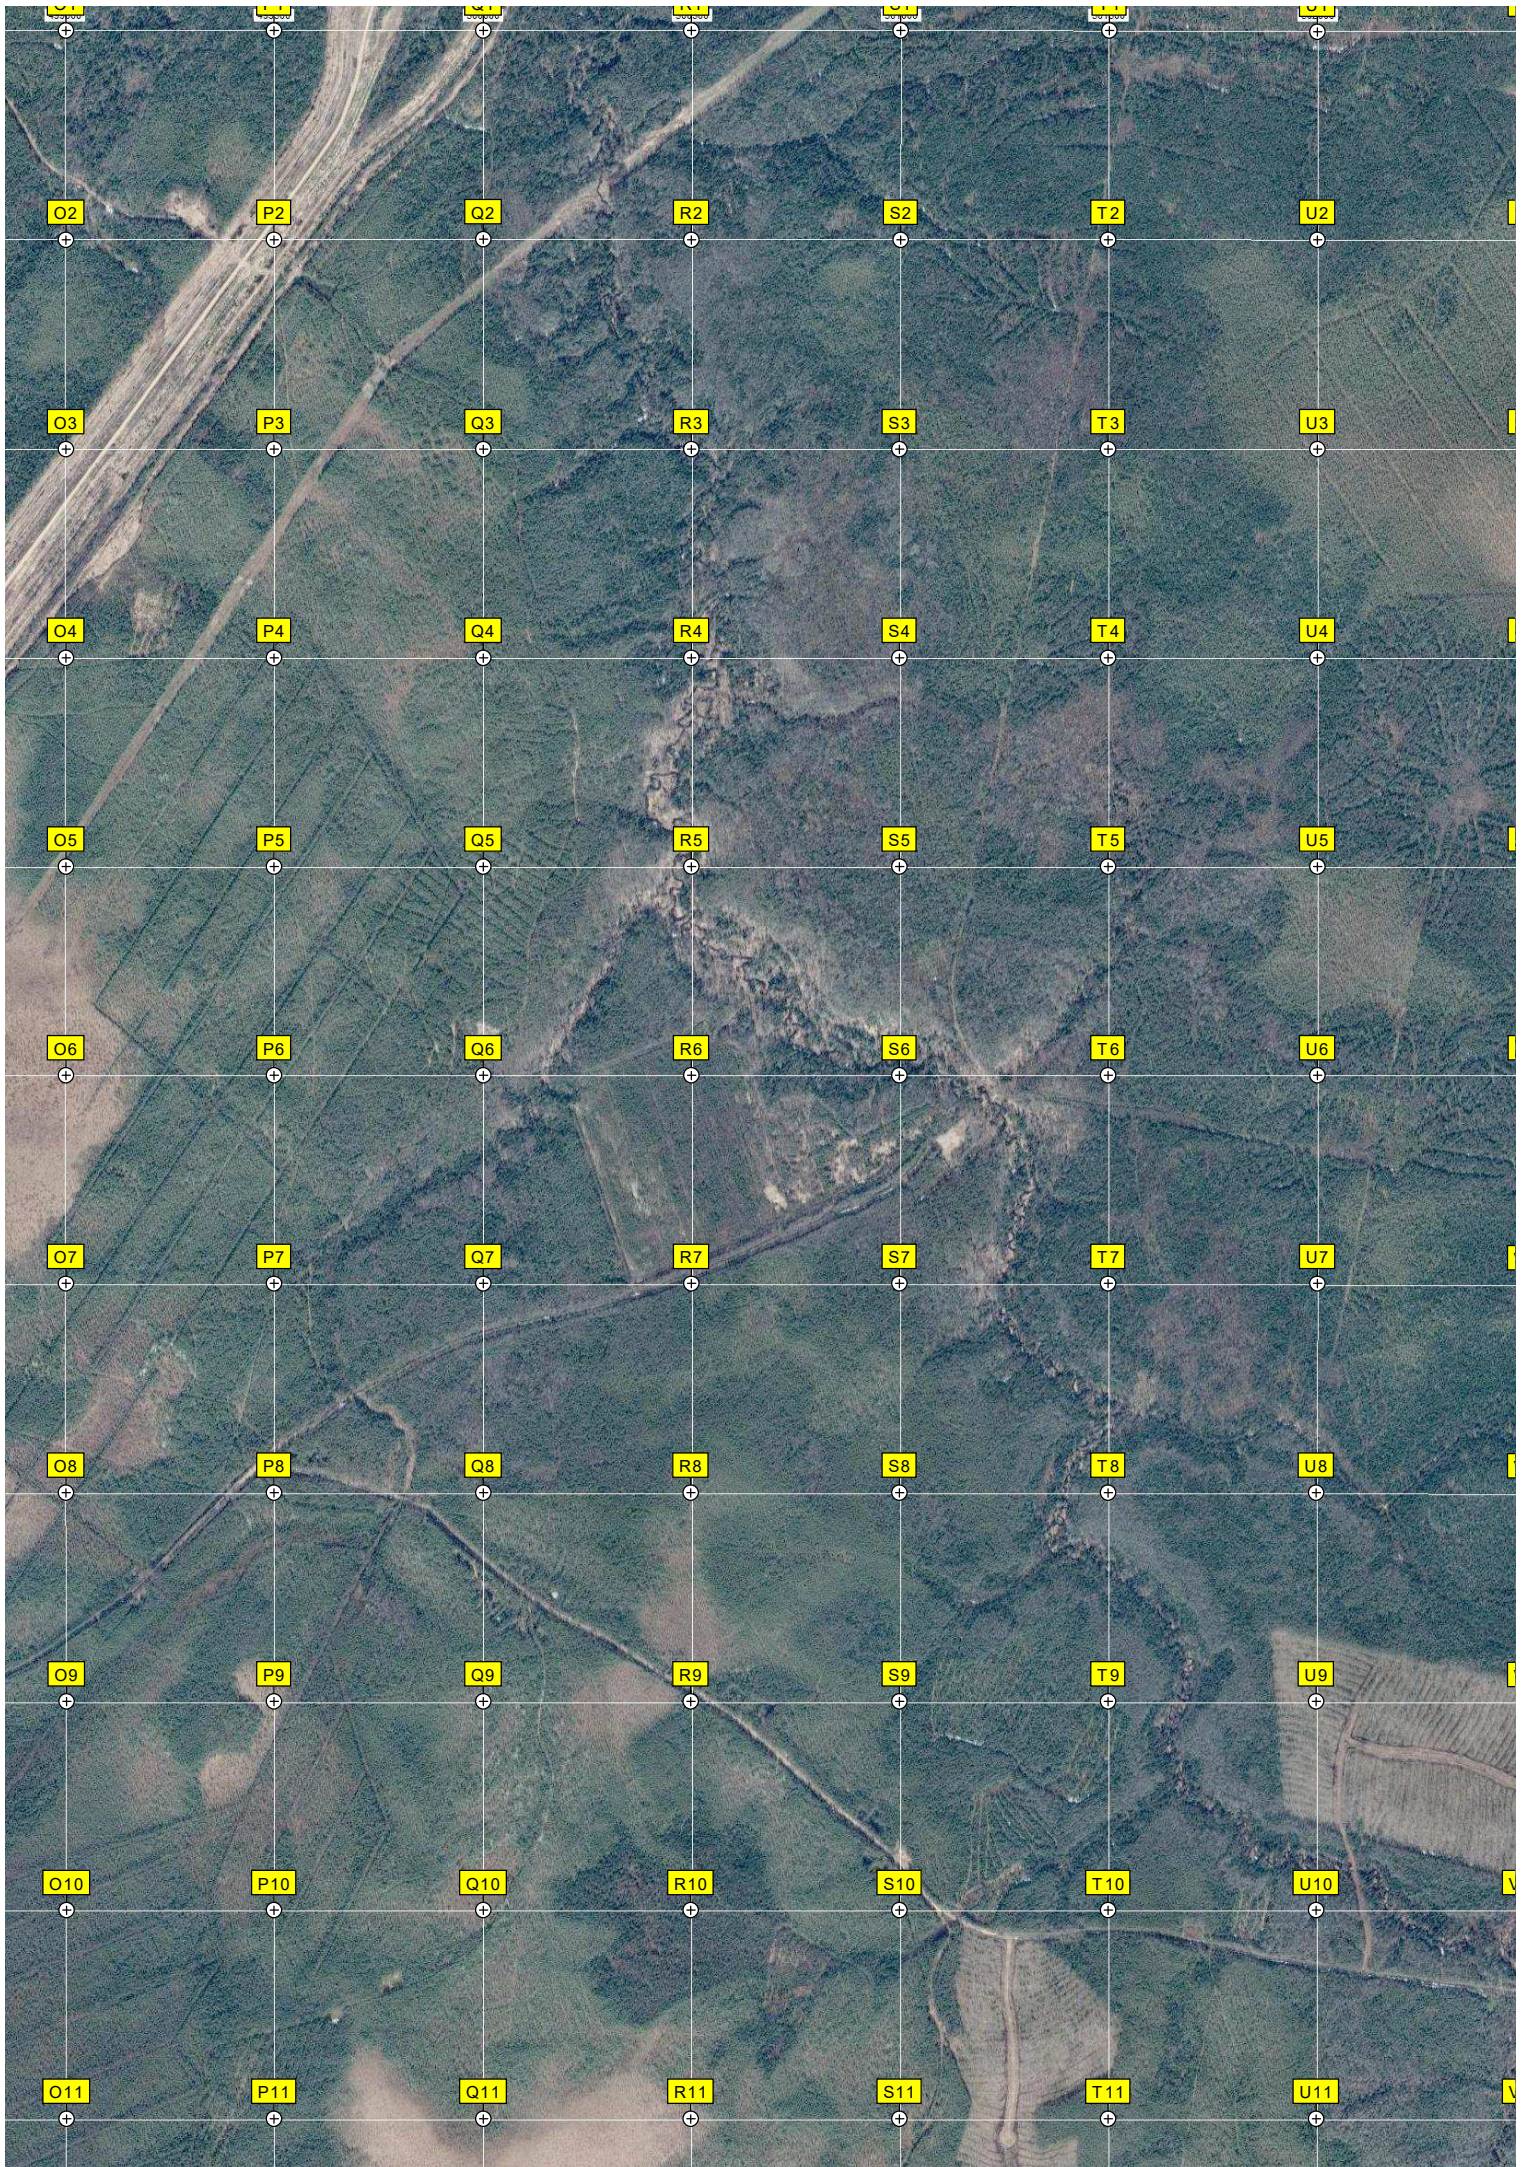

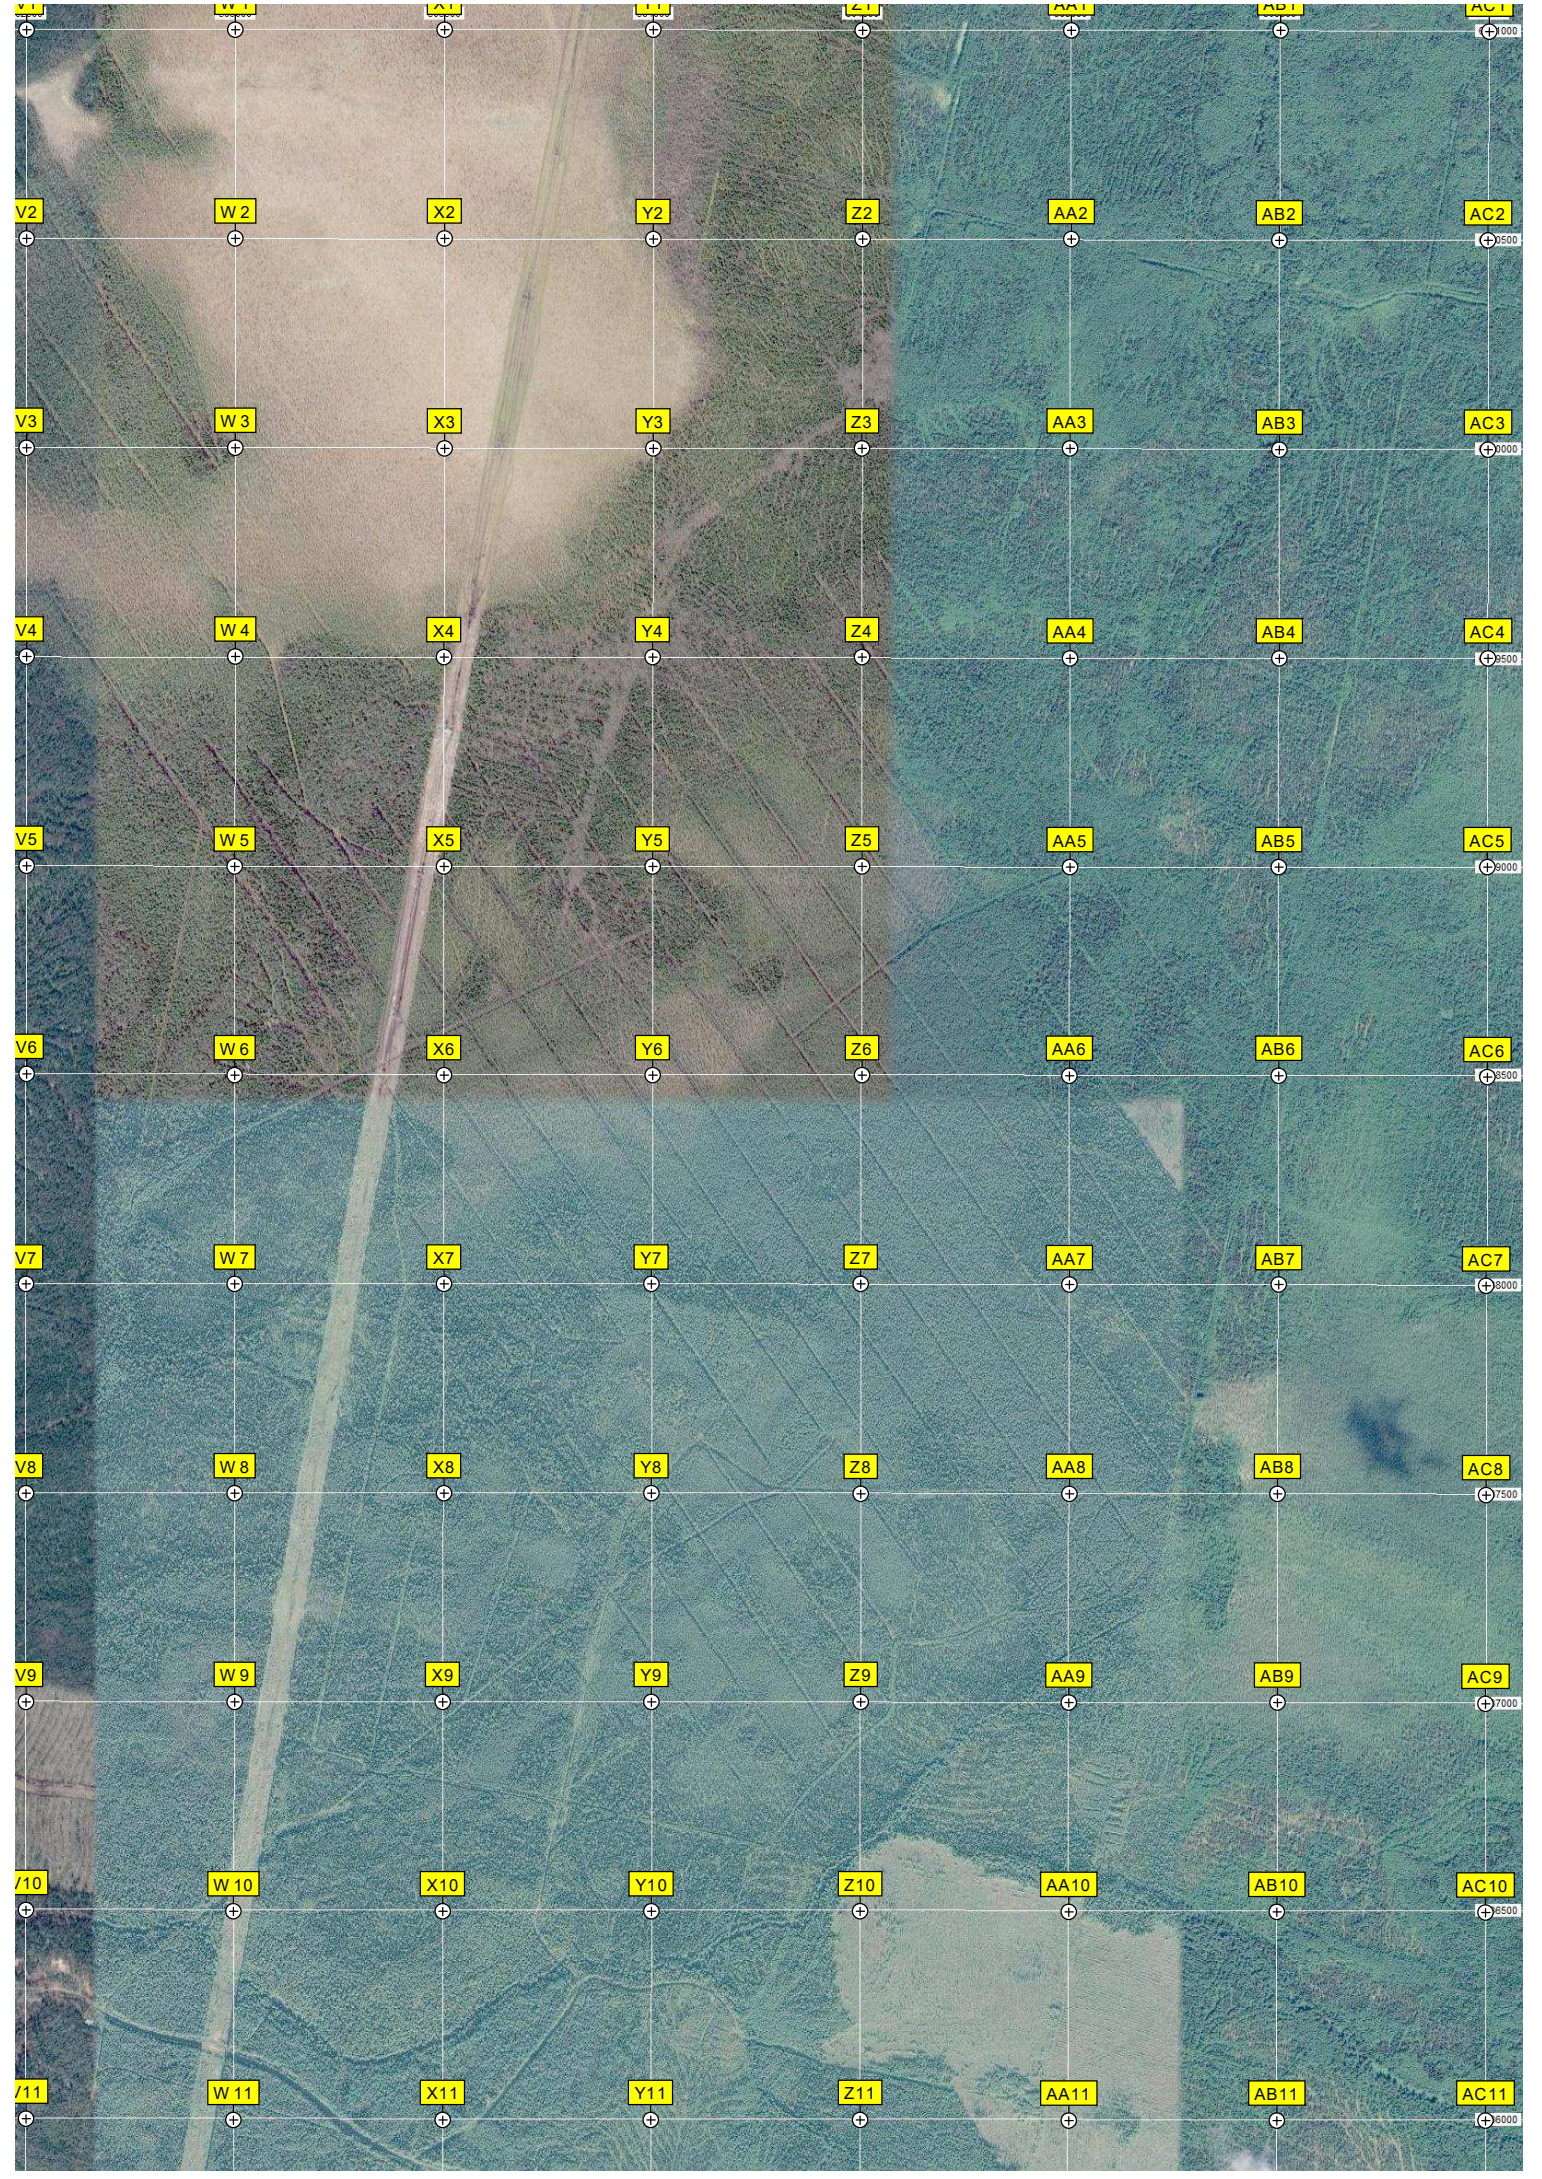

V1
V2
V3
V4
V5
V6
V7
V8
V9
V10
V11

W1
W2
W3
W4
W5
W6
W7
W8
W9
W10
W11

X1
X2
X3
X4
X5
X6
X7
X8
X9
X10
X11

Y1
Y2
Y3
Y4
Y5
Y6
Y7
Y8
Y9
Y10
Y11


Z1
Z2
Z3
Z4
Z5
Z6
Z7
Z8
Z9
Z10
Z11


AA1
AA2
AA3
AA4
AA5
AA6
AA7
AA8
AA9
AA10
AA11


AB1
AB2
AB3
AB4
AB5
AB6
AB7
AB8
AB9
AB10
AB11


AC1
AC2
AC3
AC4
AC5
AC6
AC7
AC8
AC9
AC10
AC11


0000
2500
5000
7500
10000

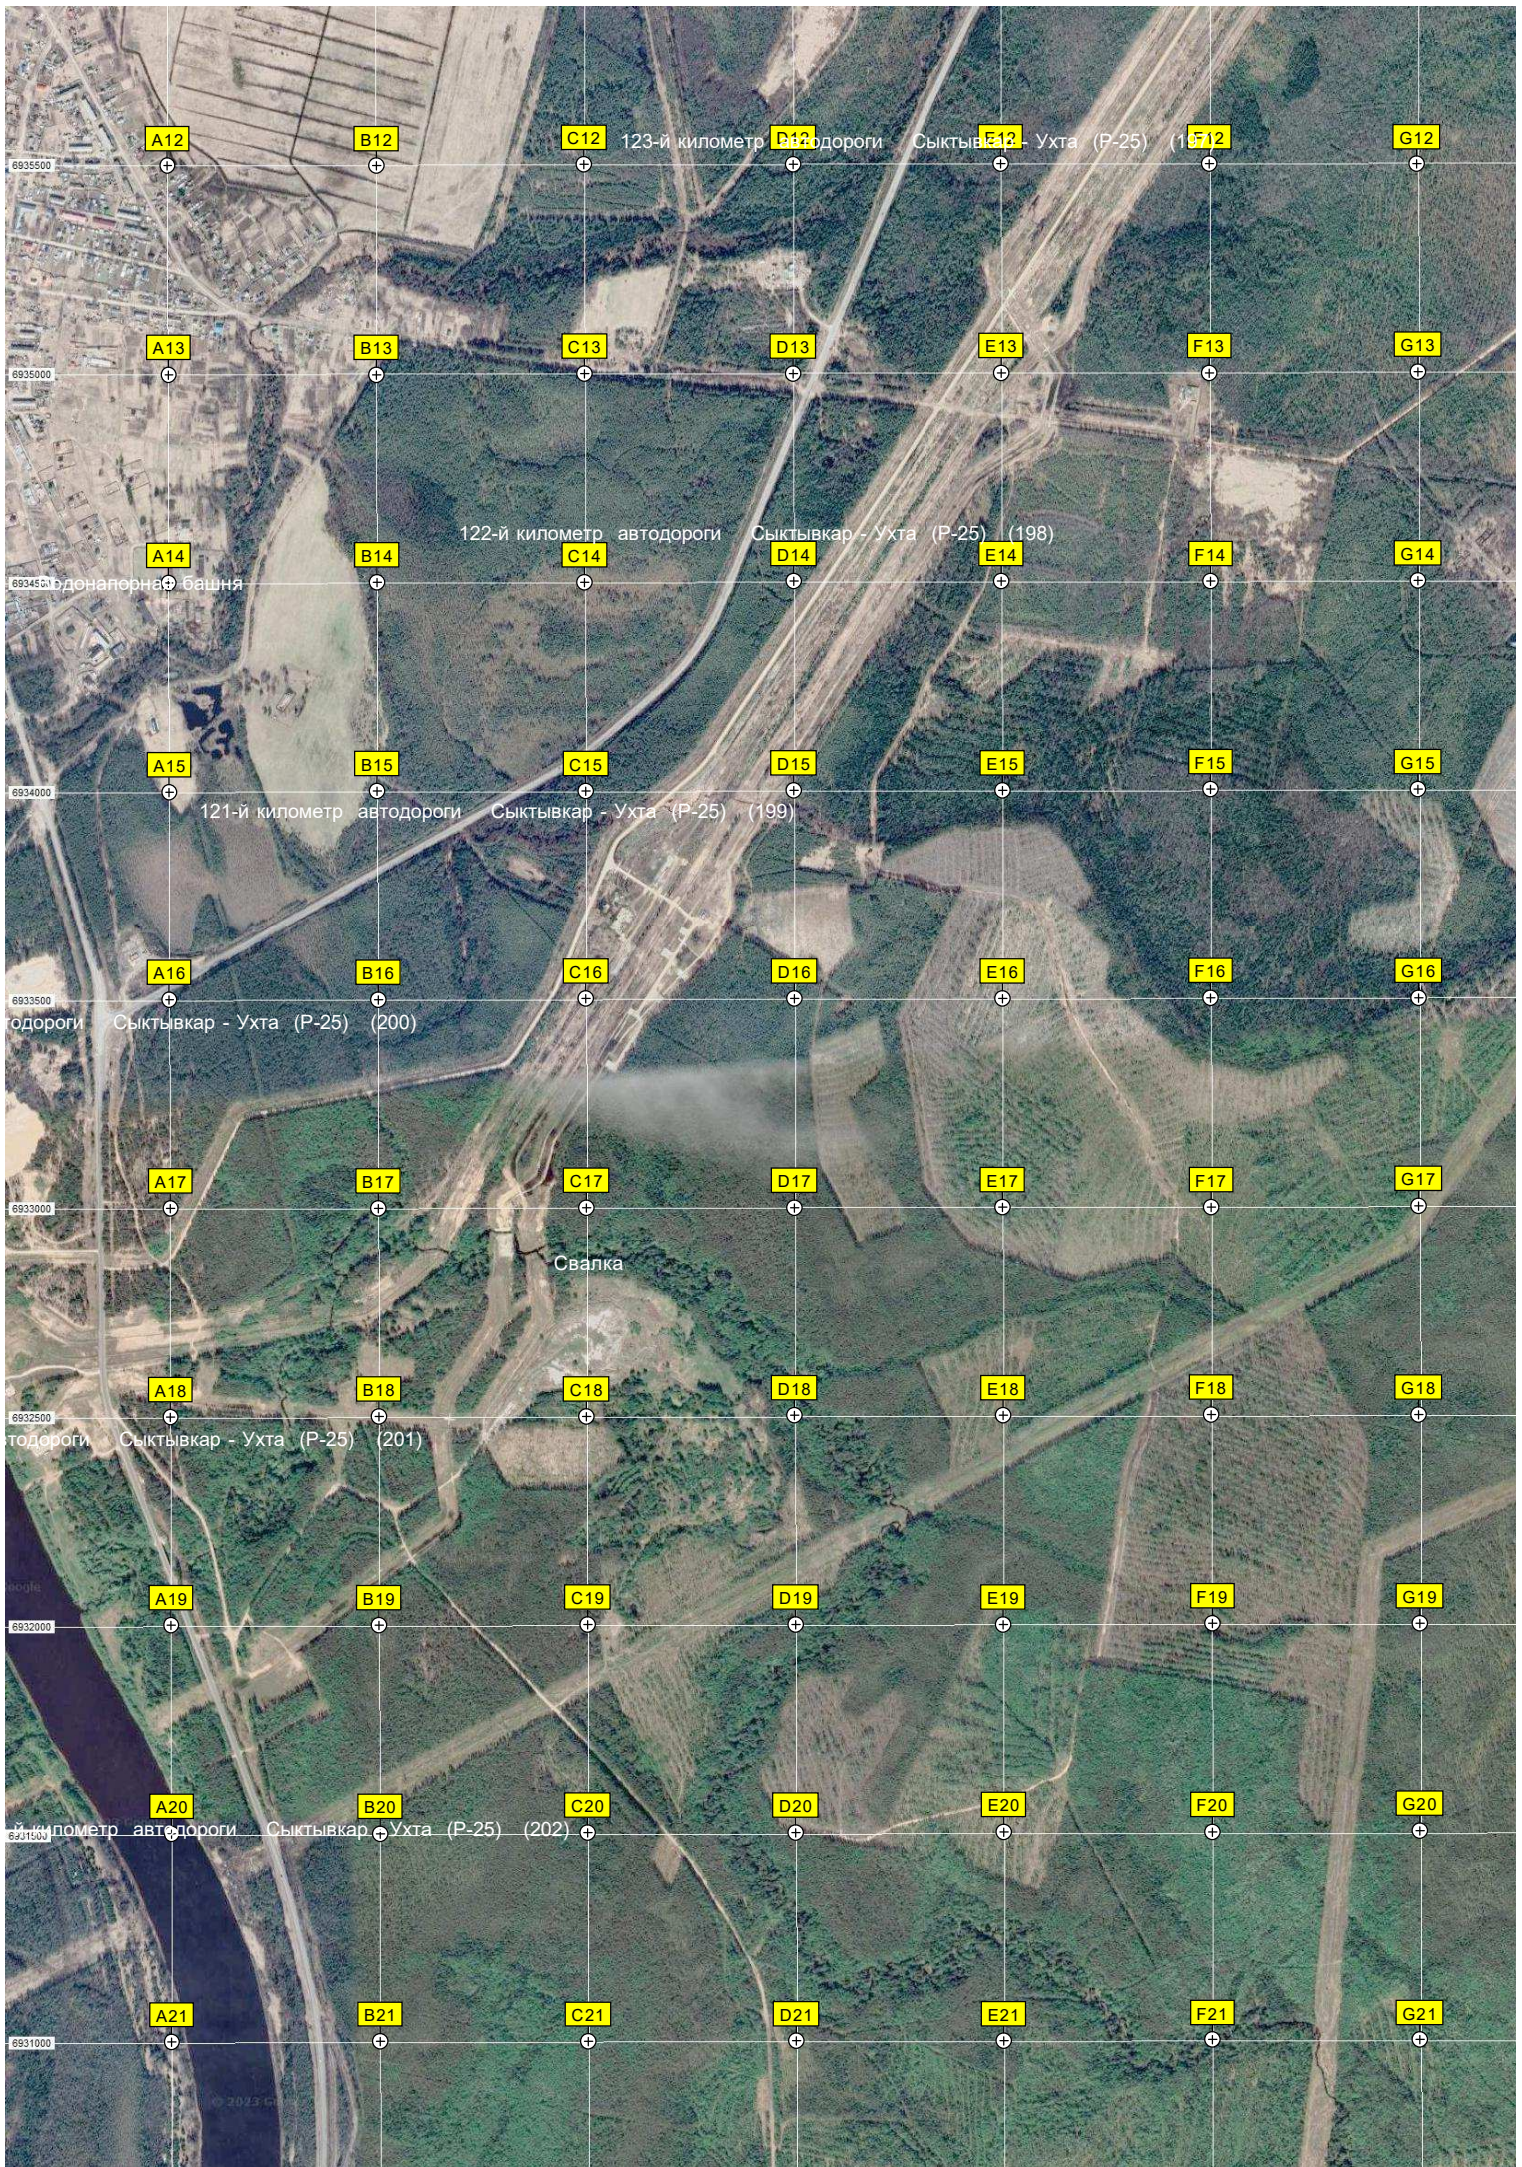


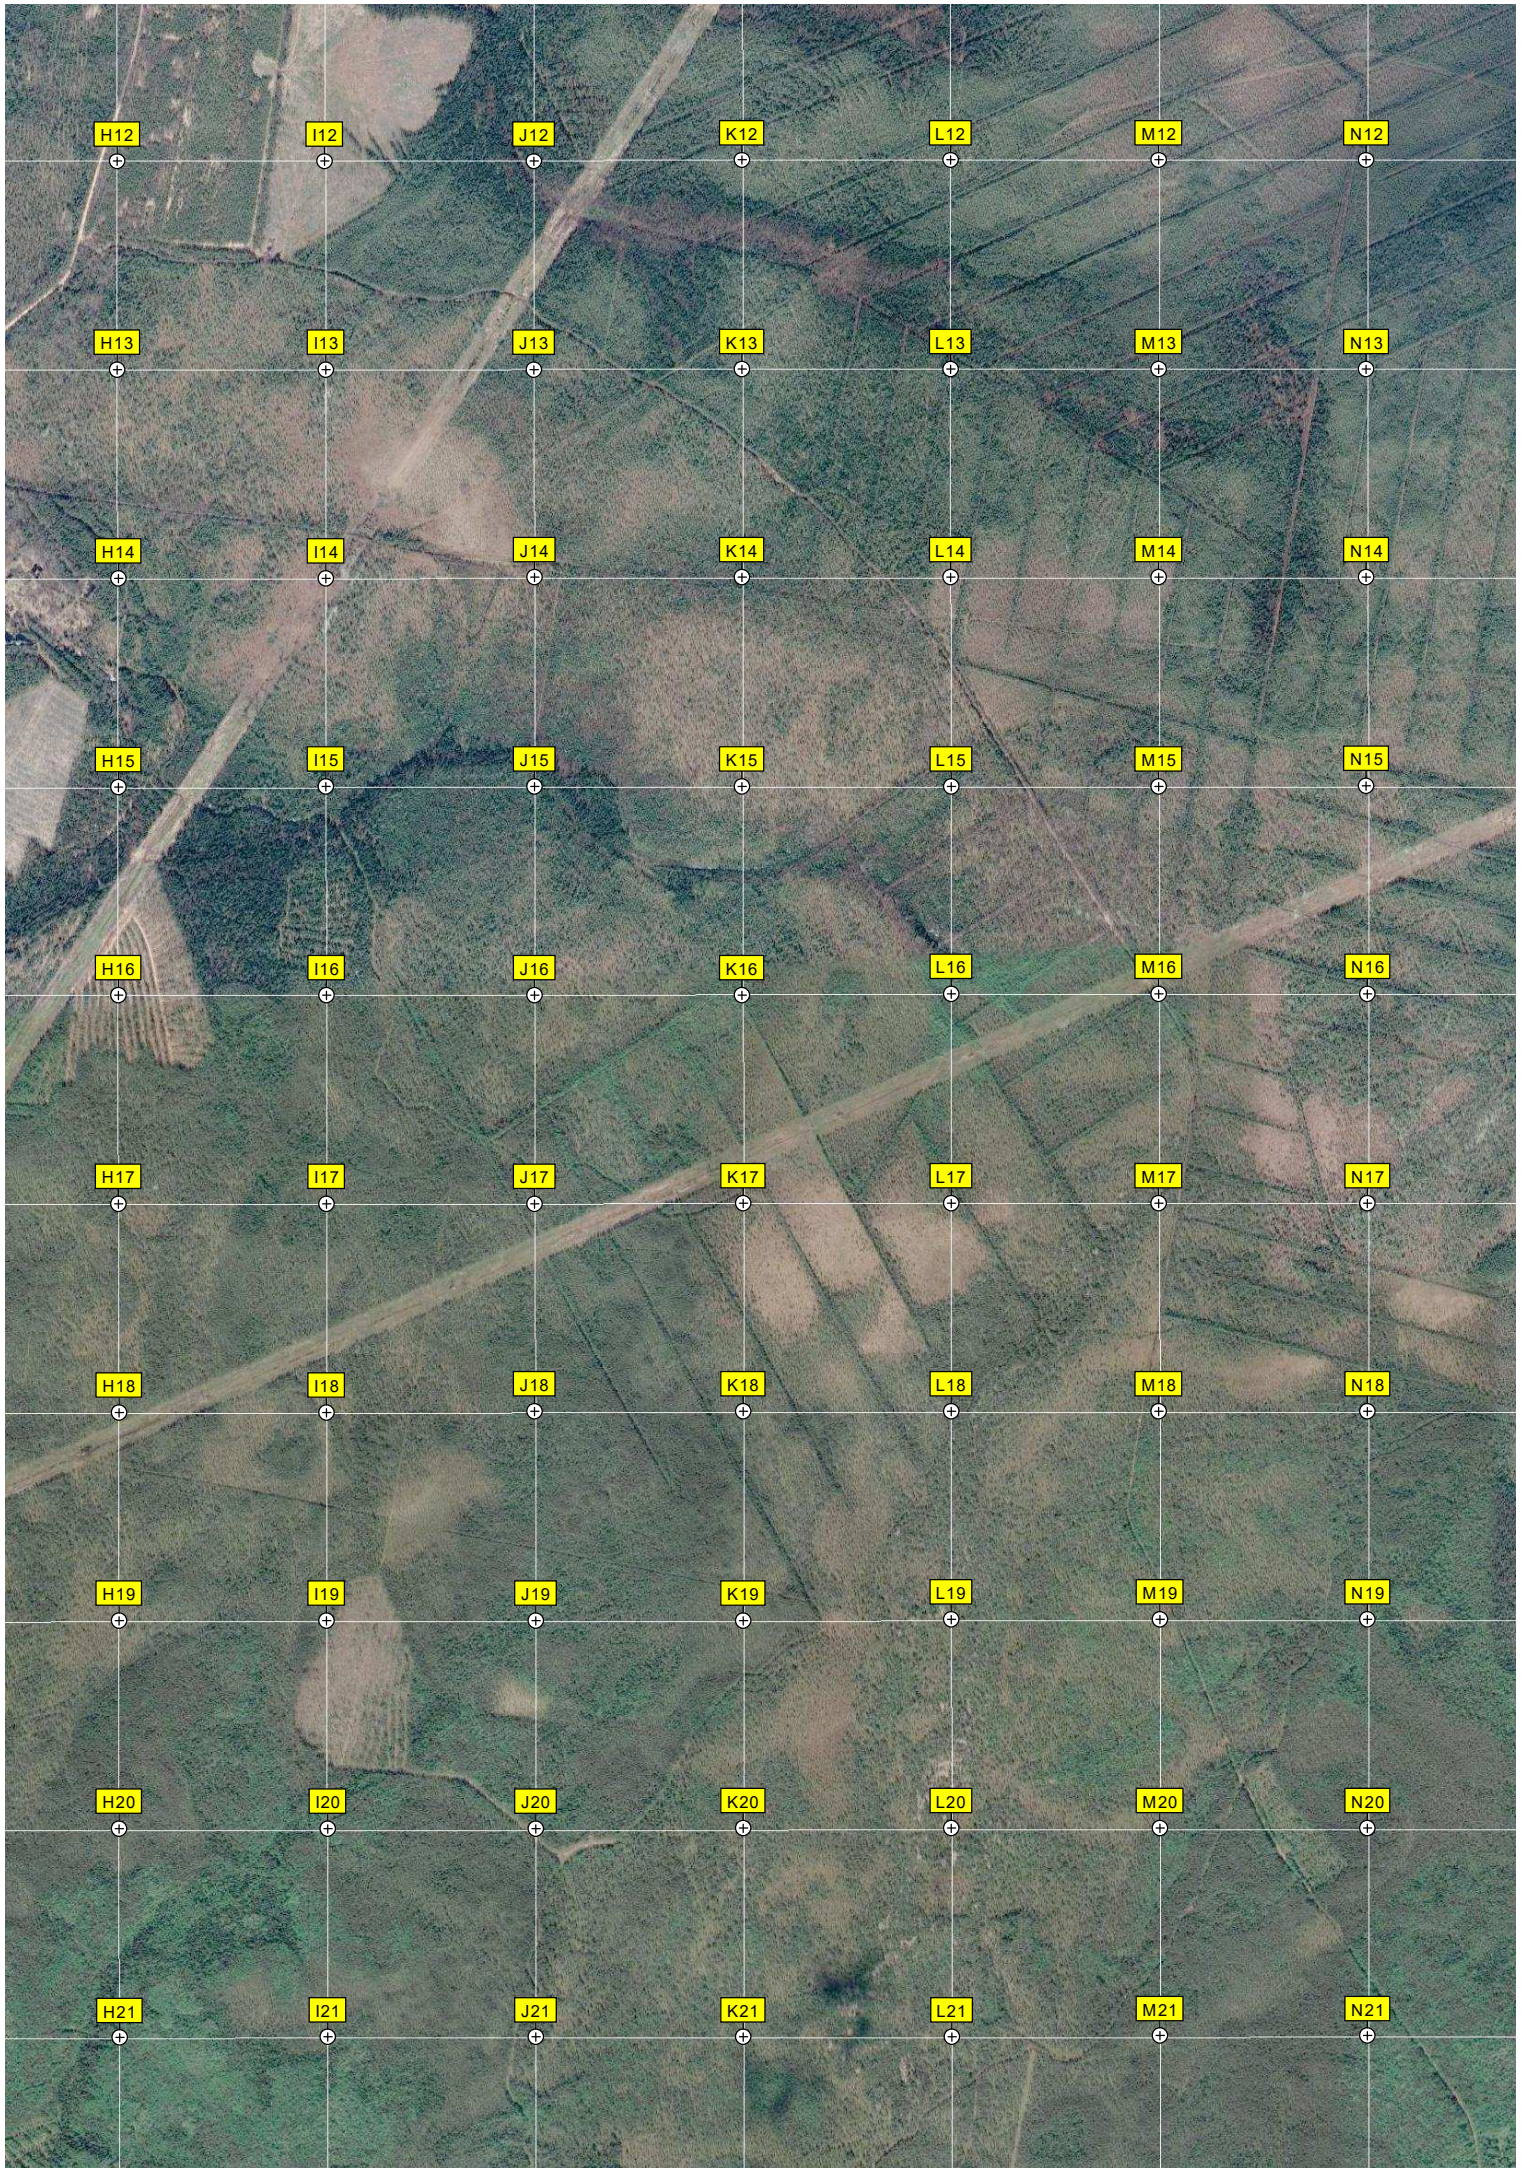


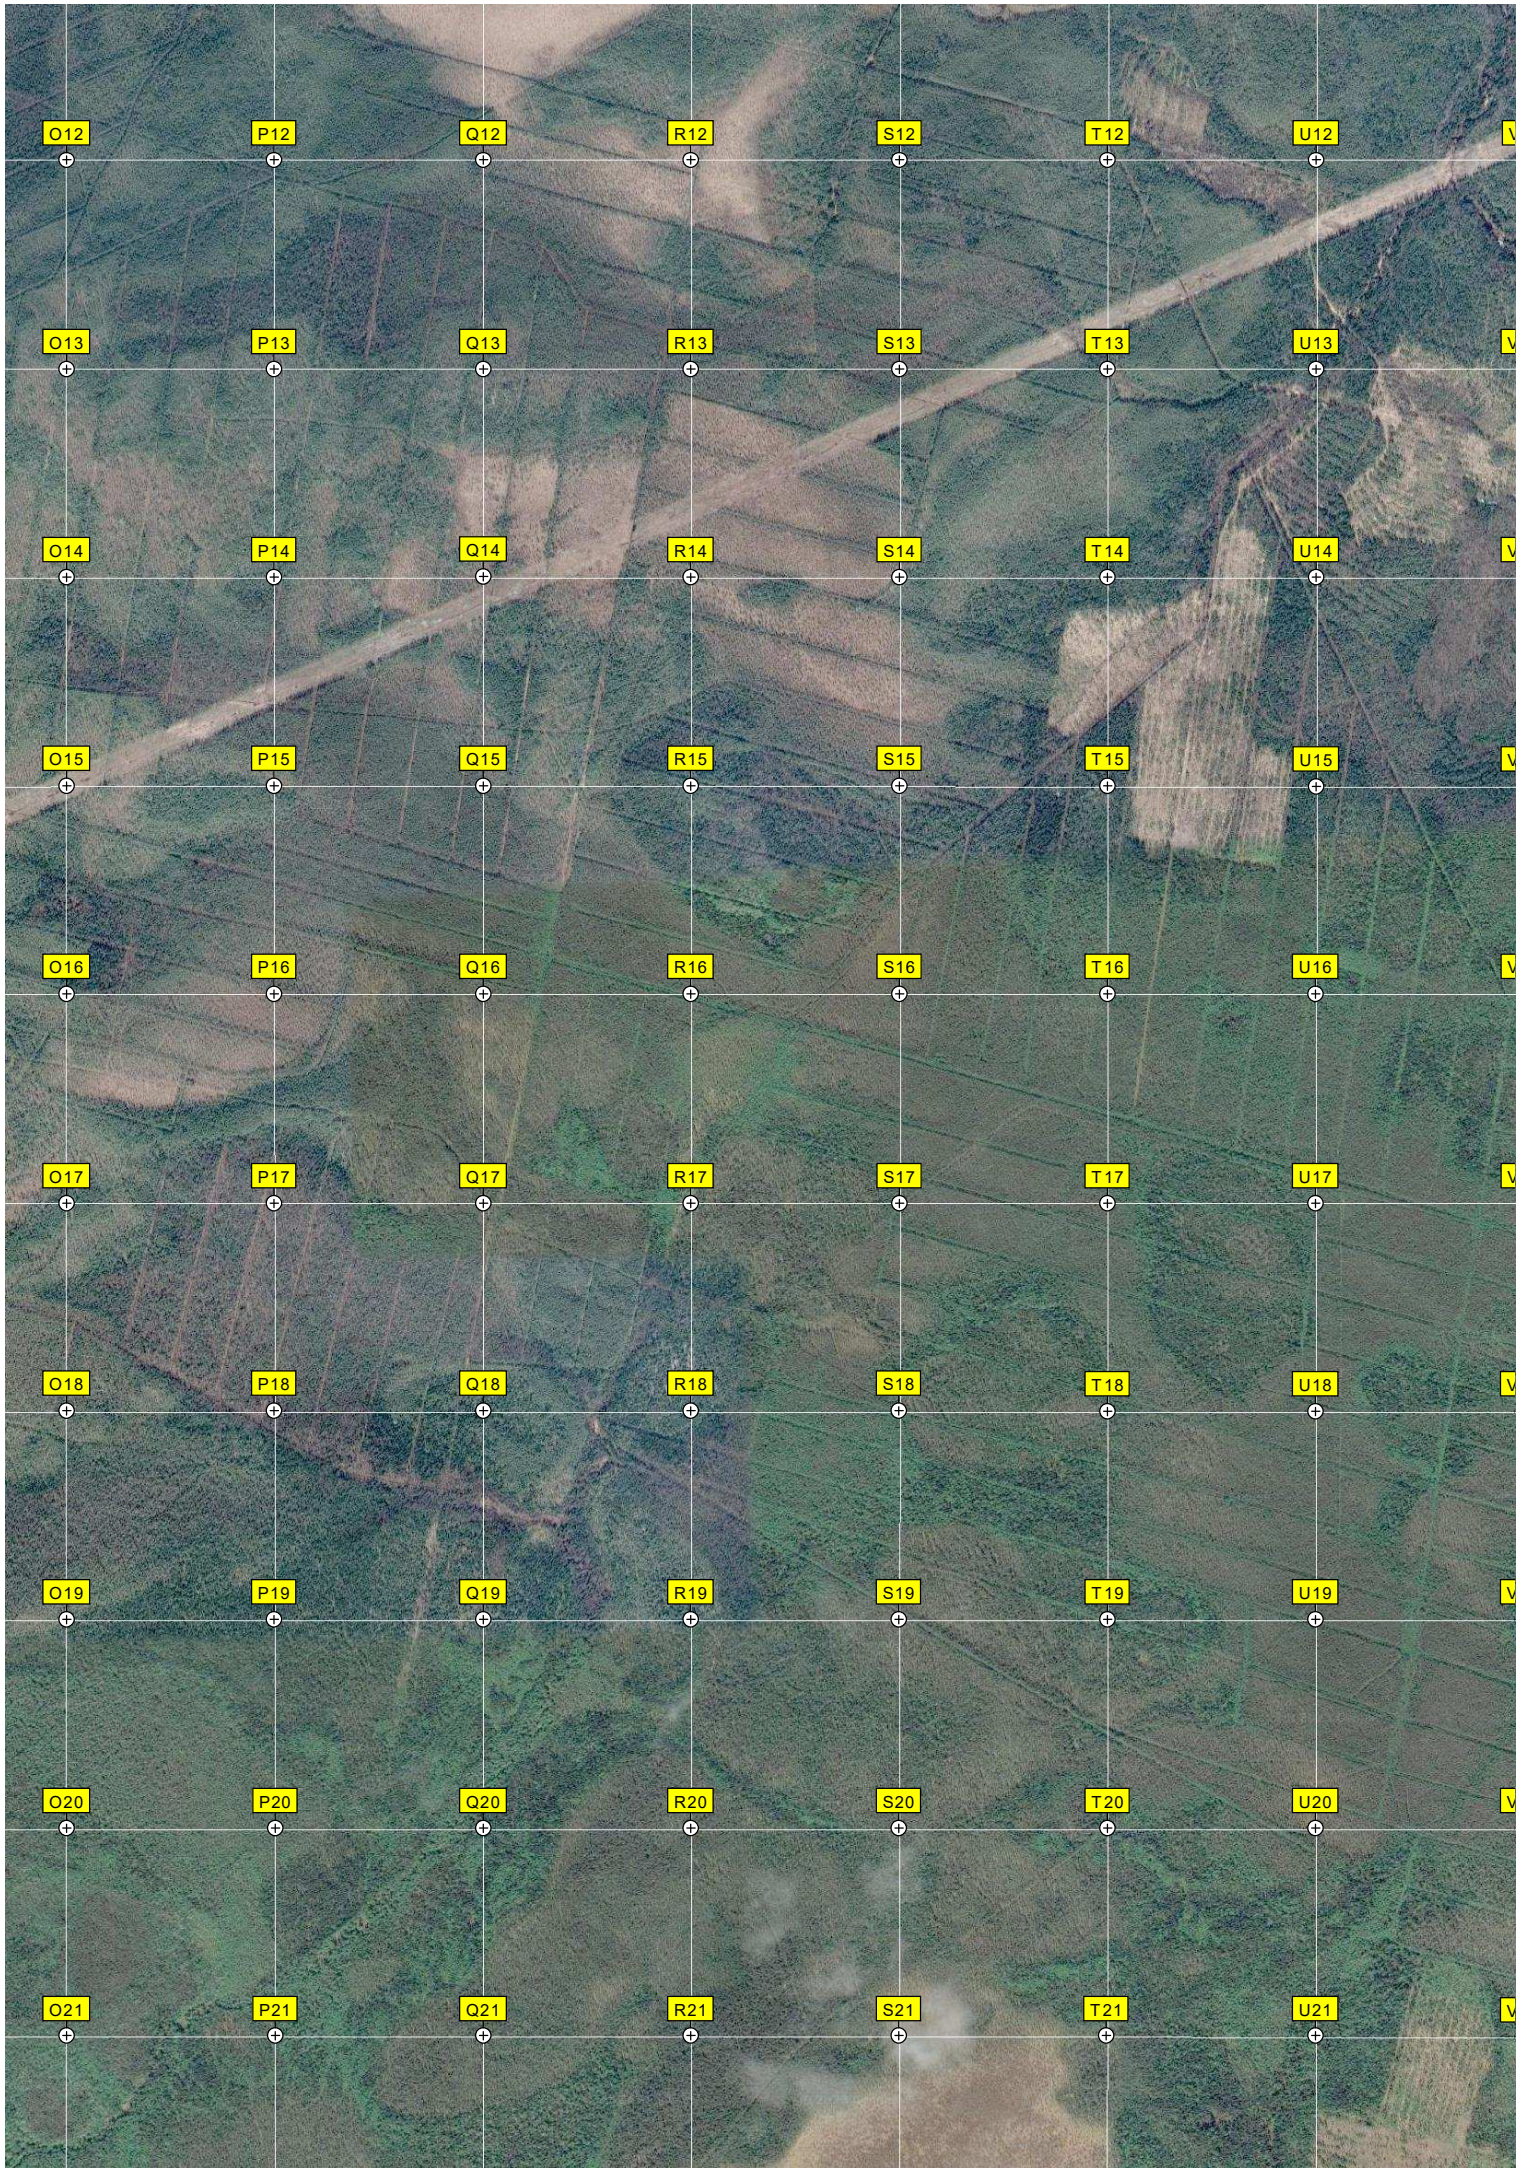


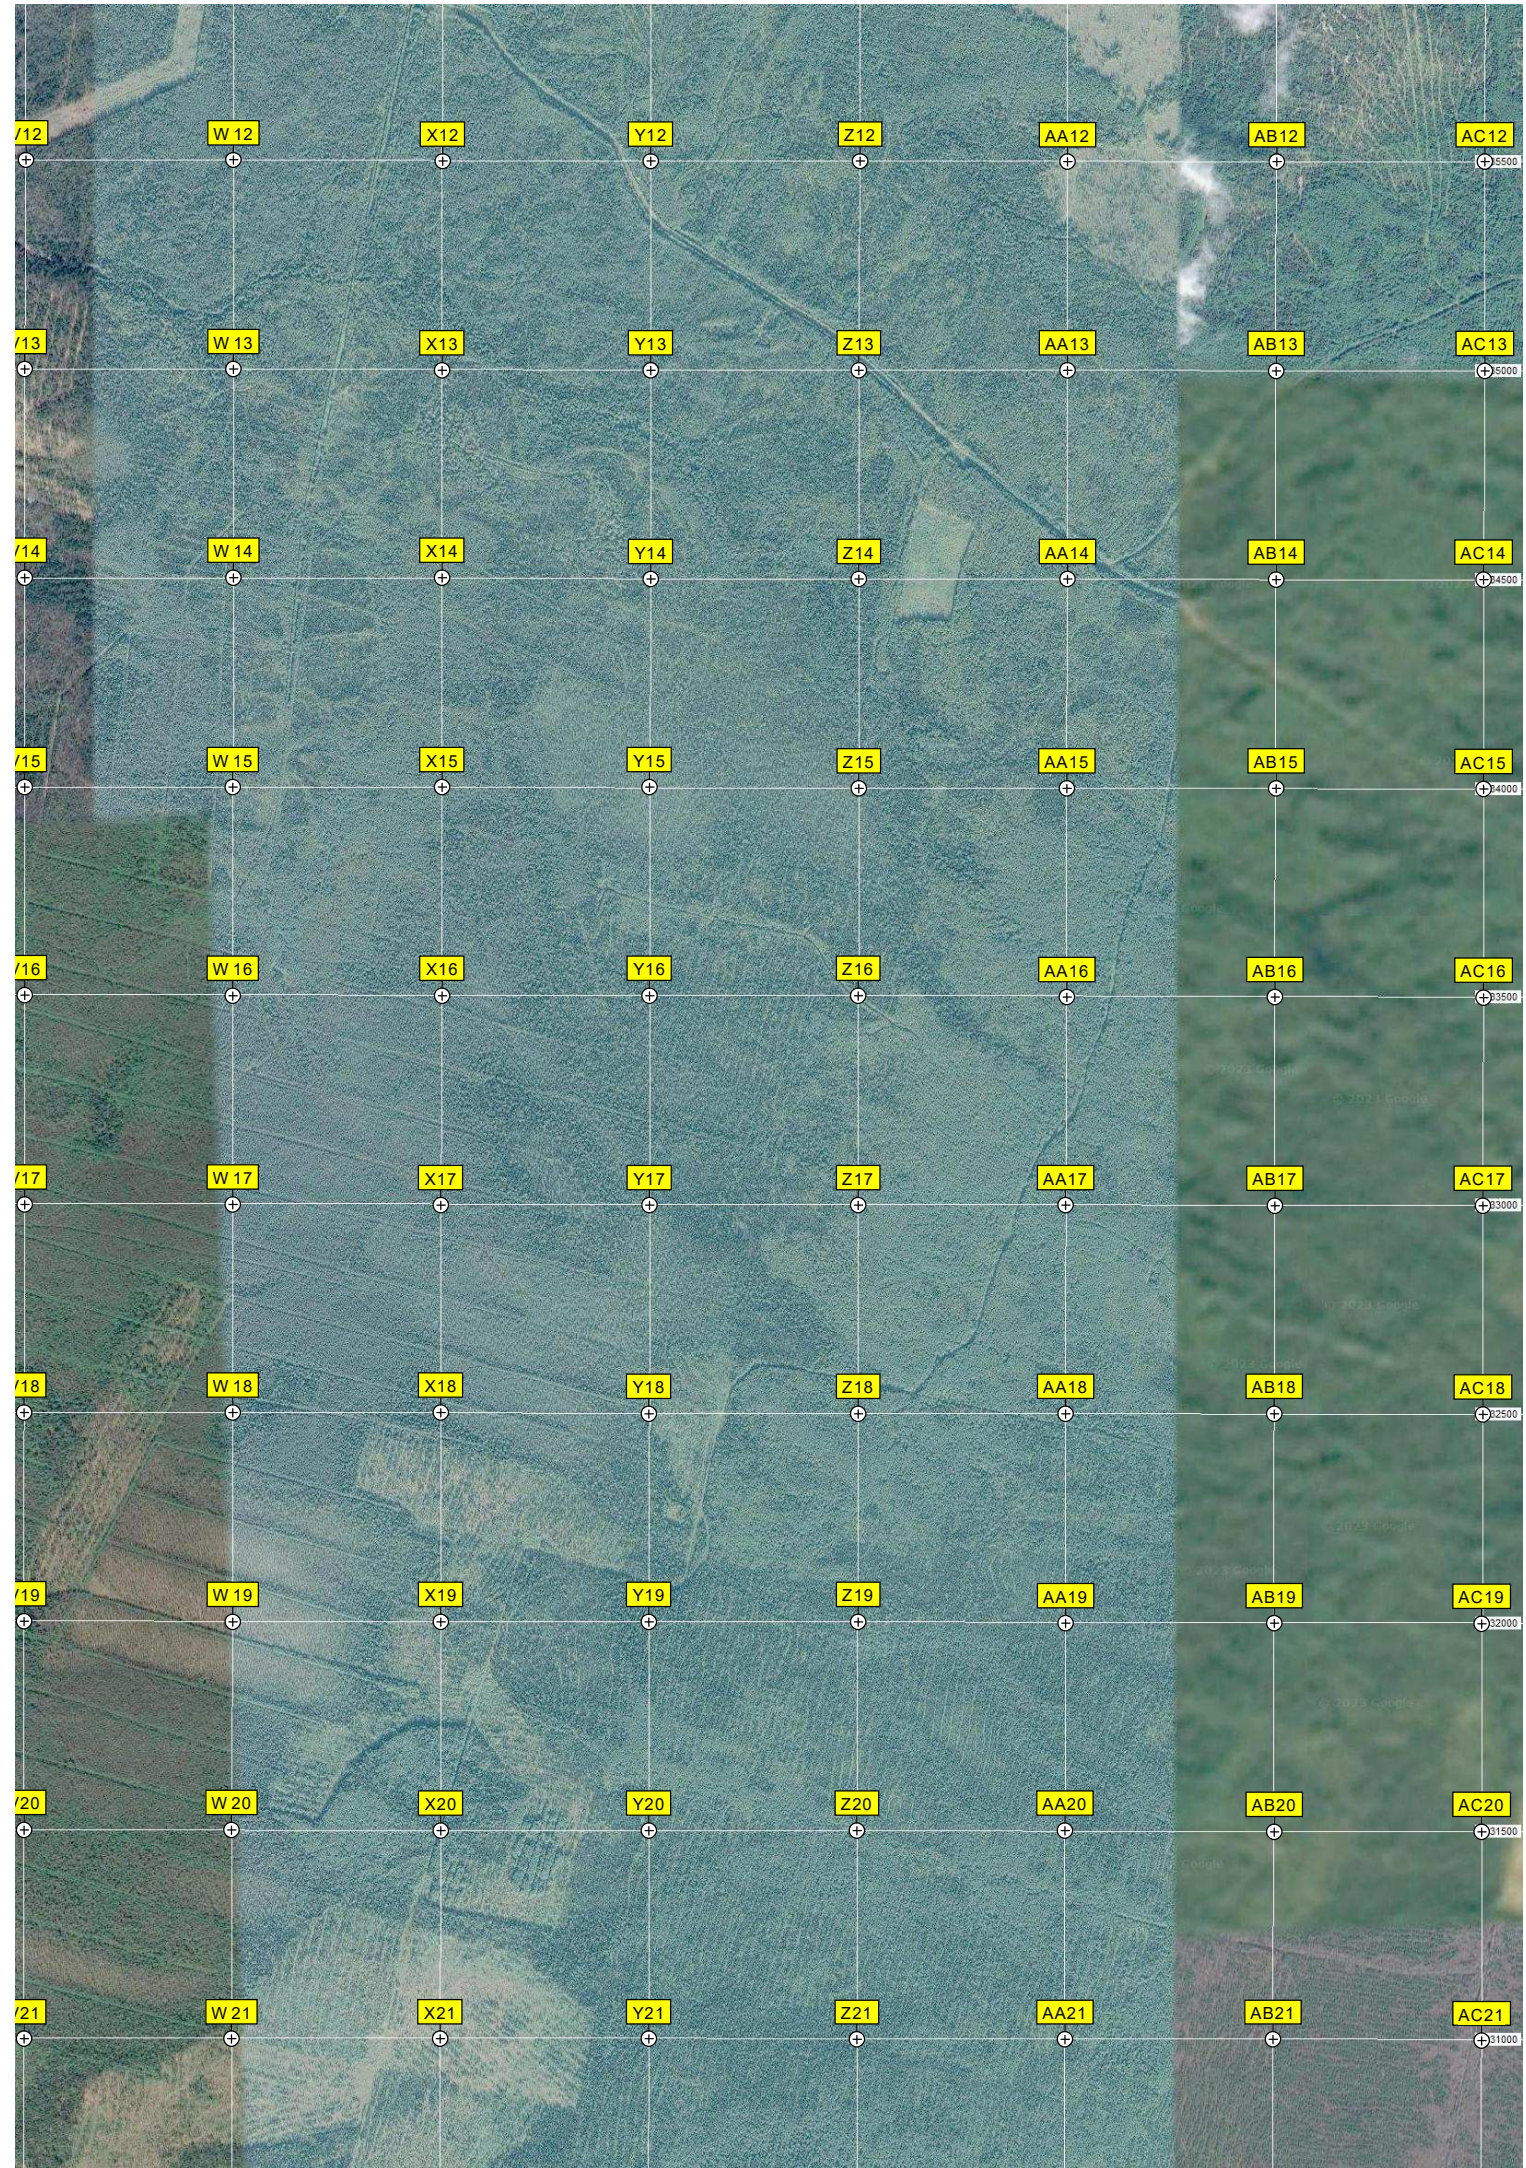

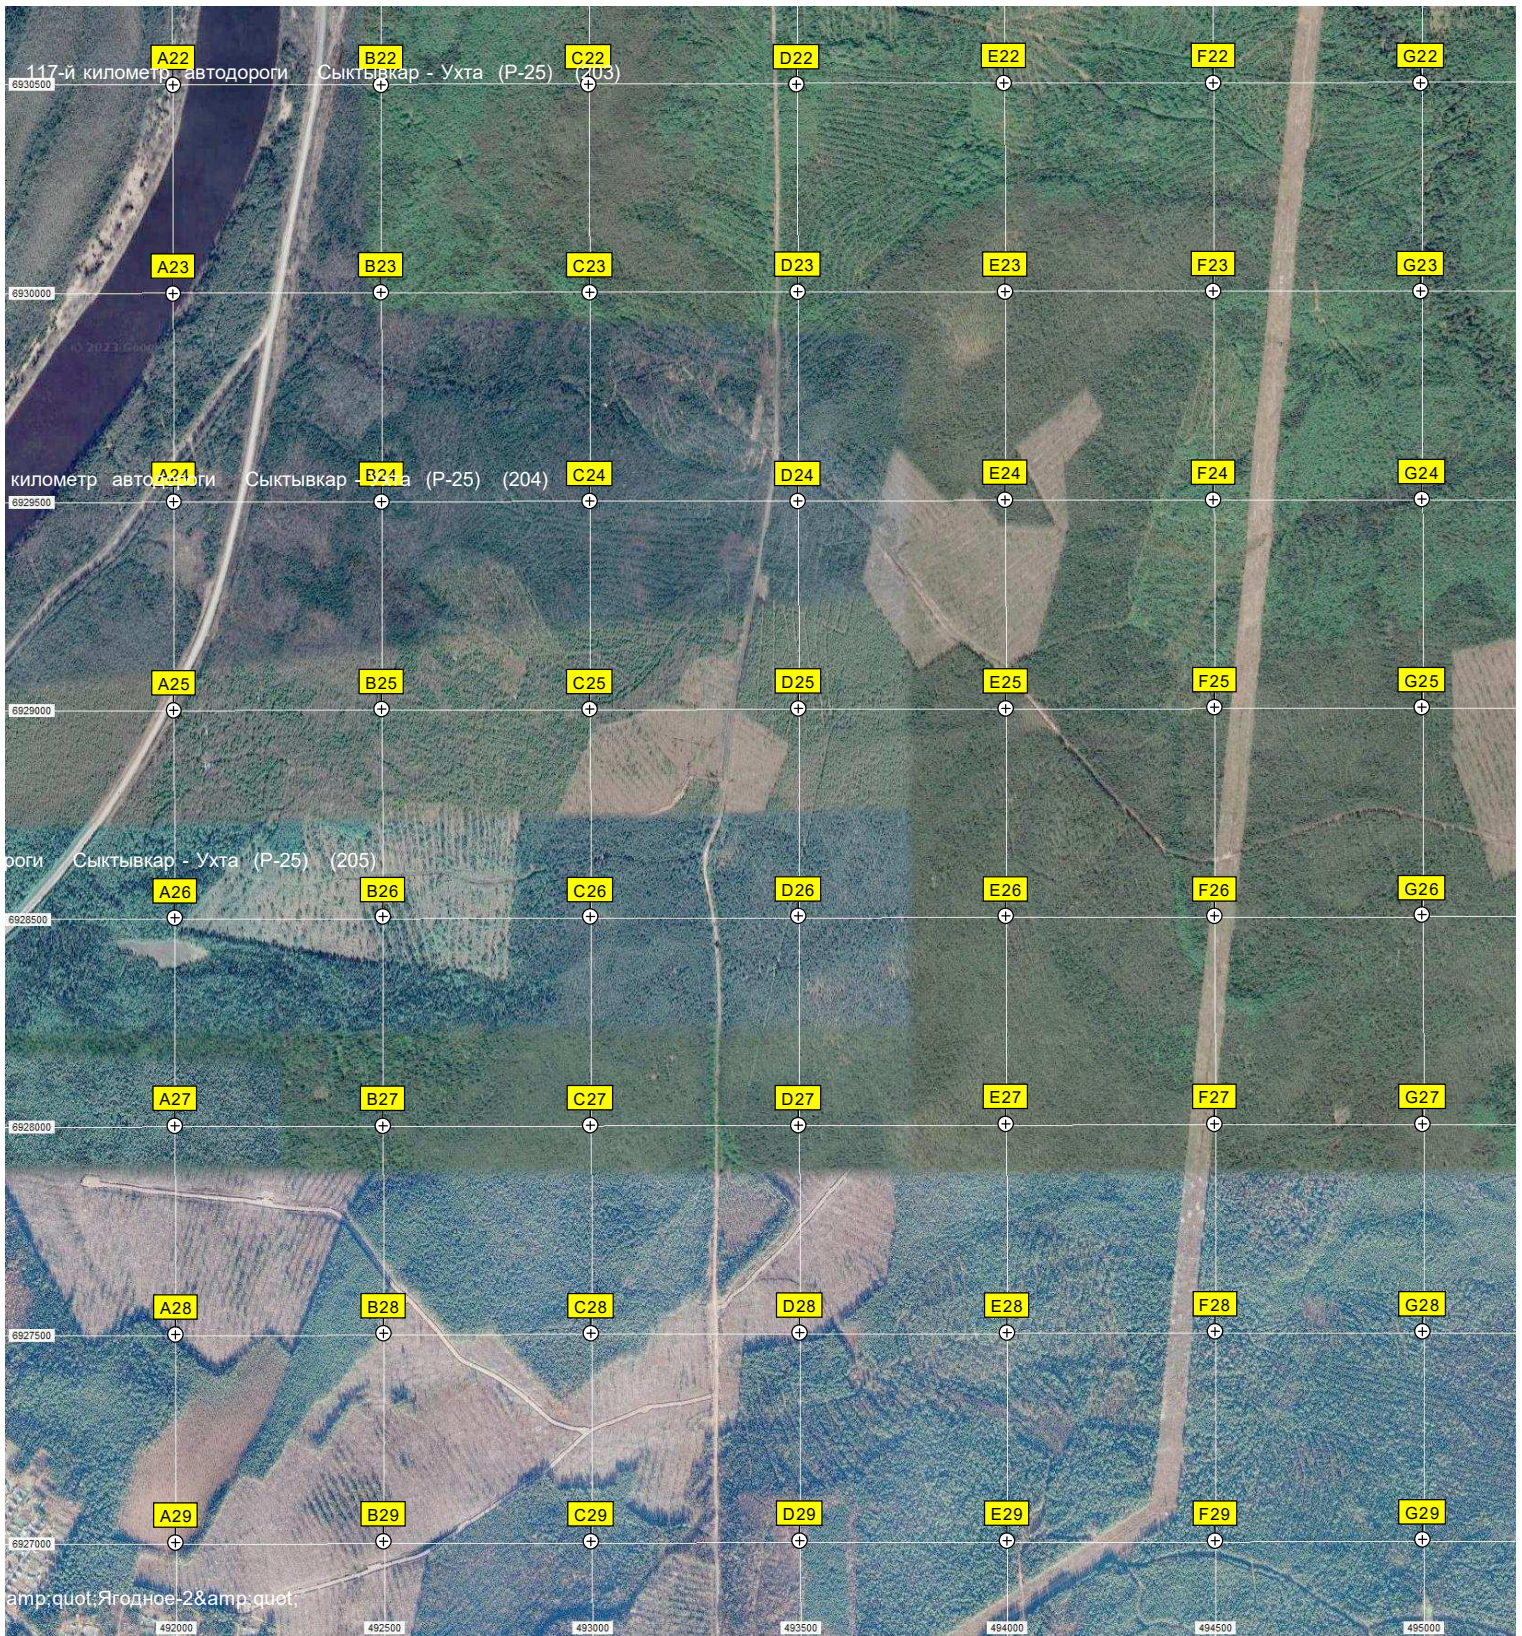

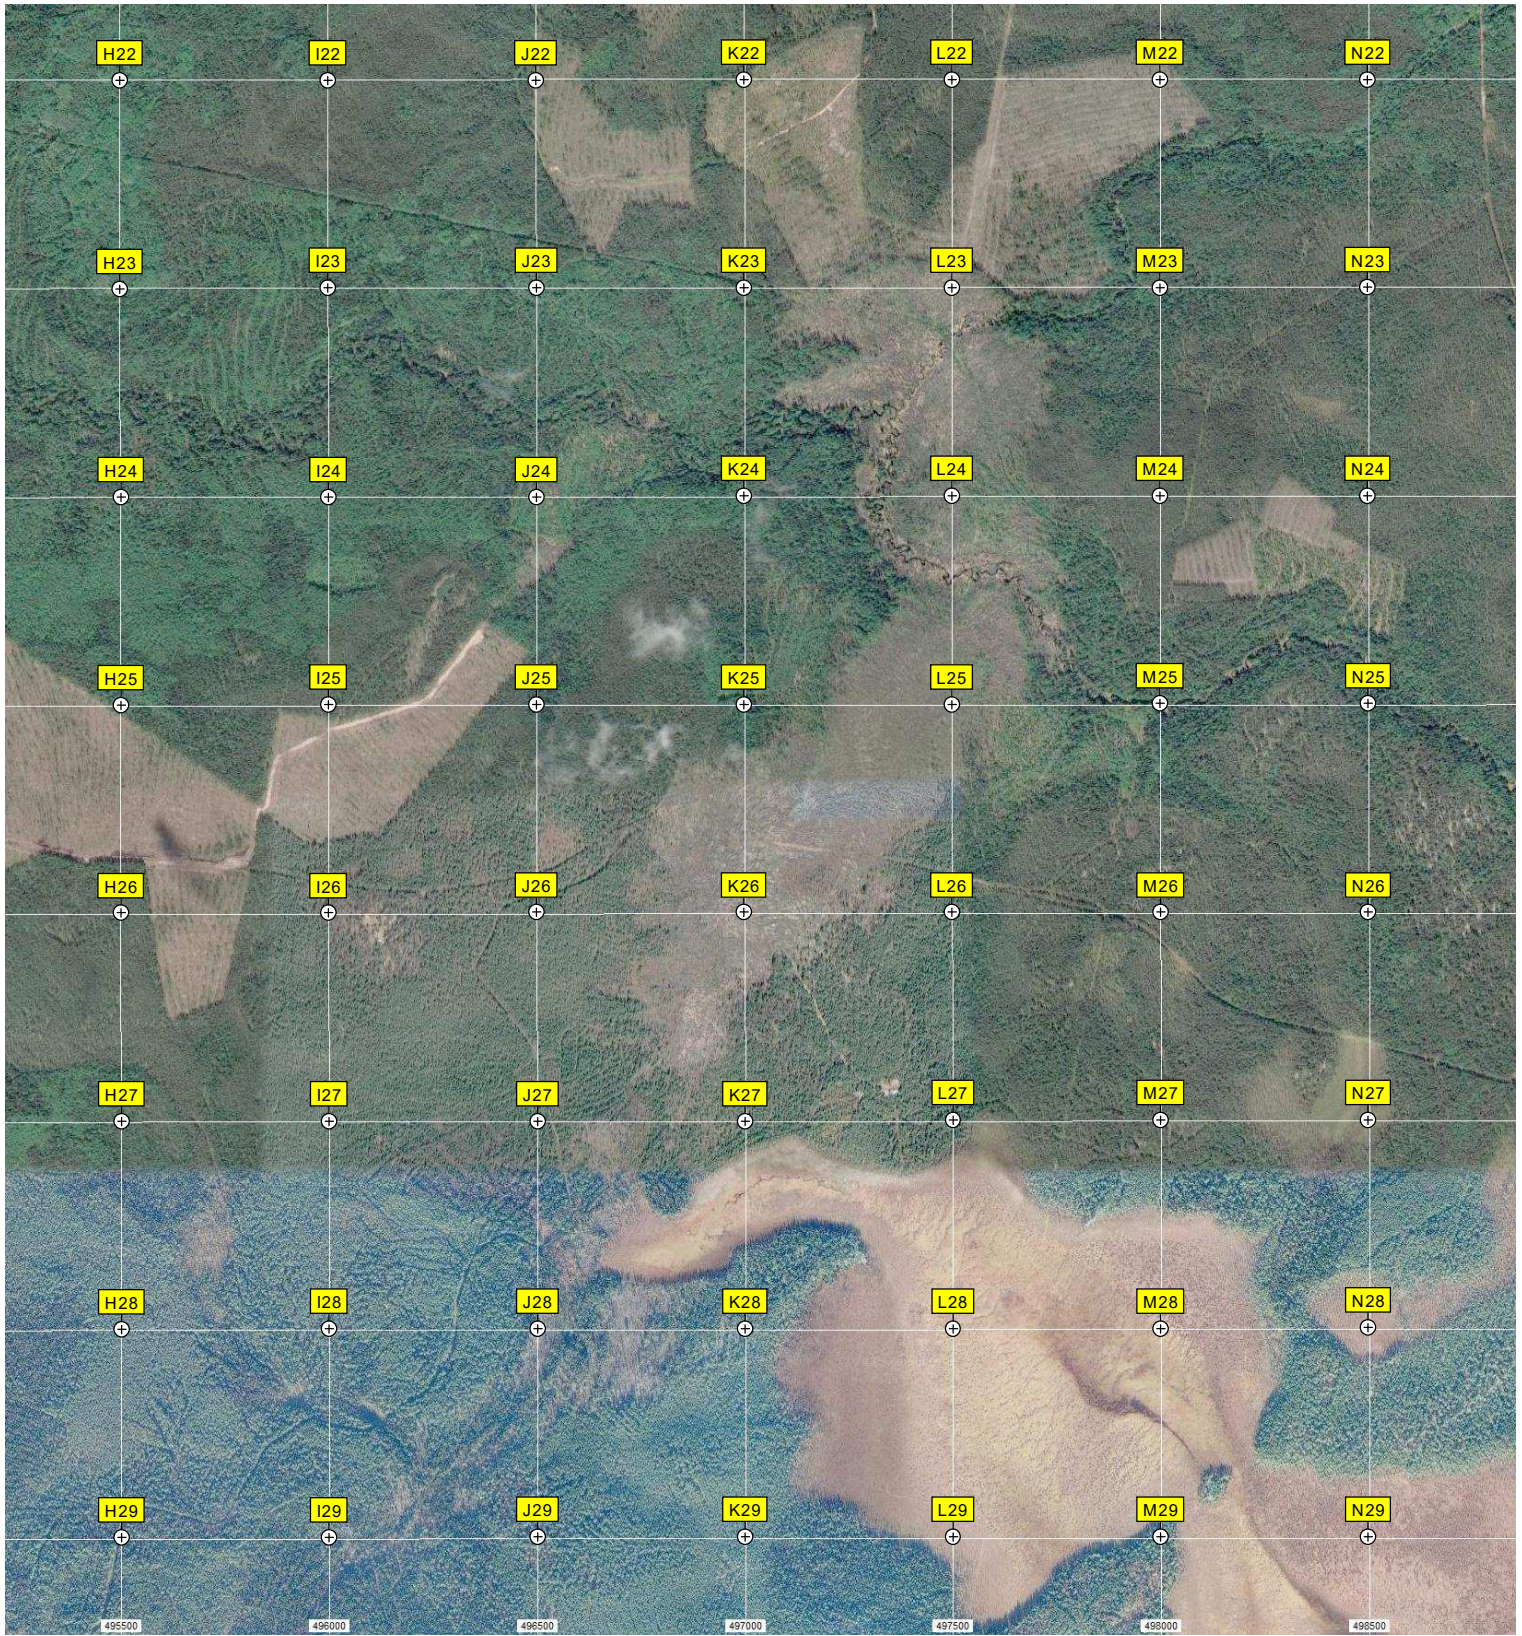

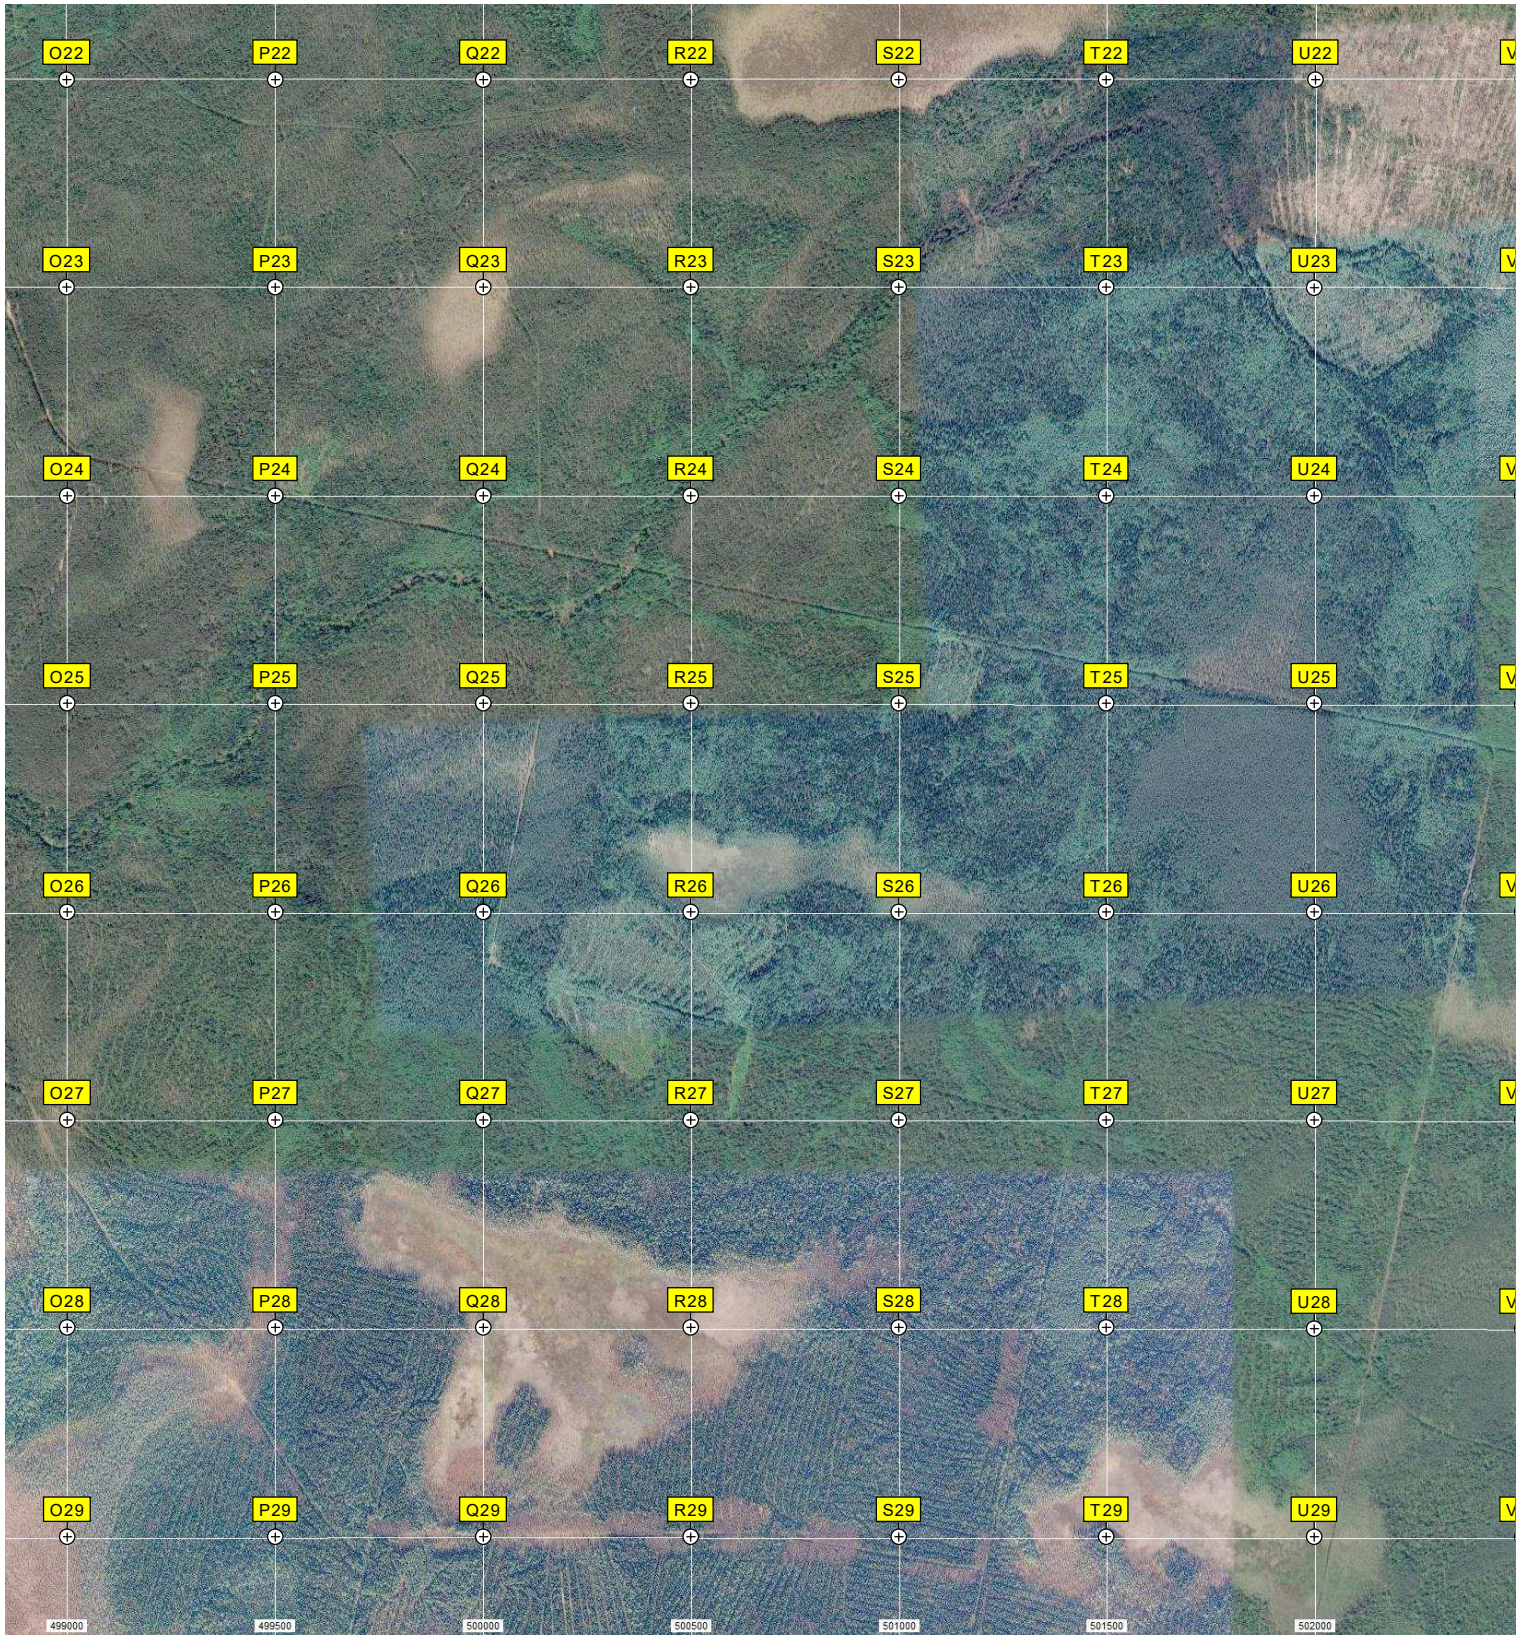

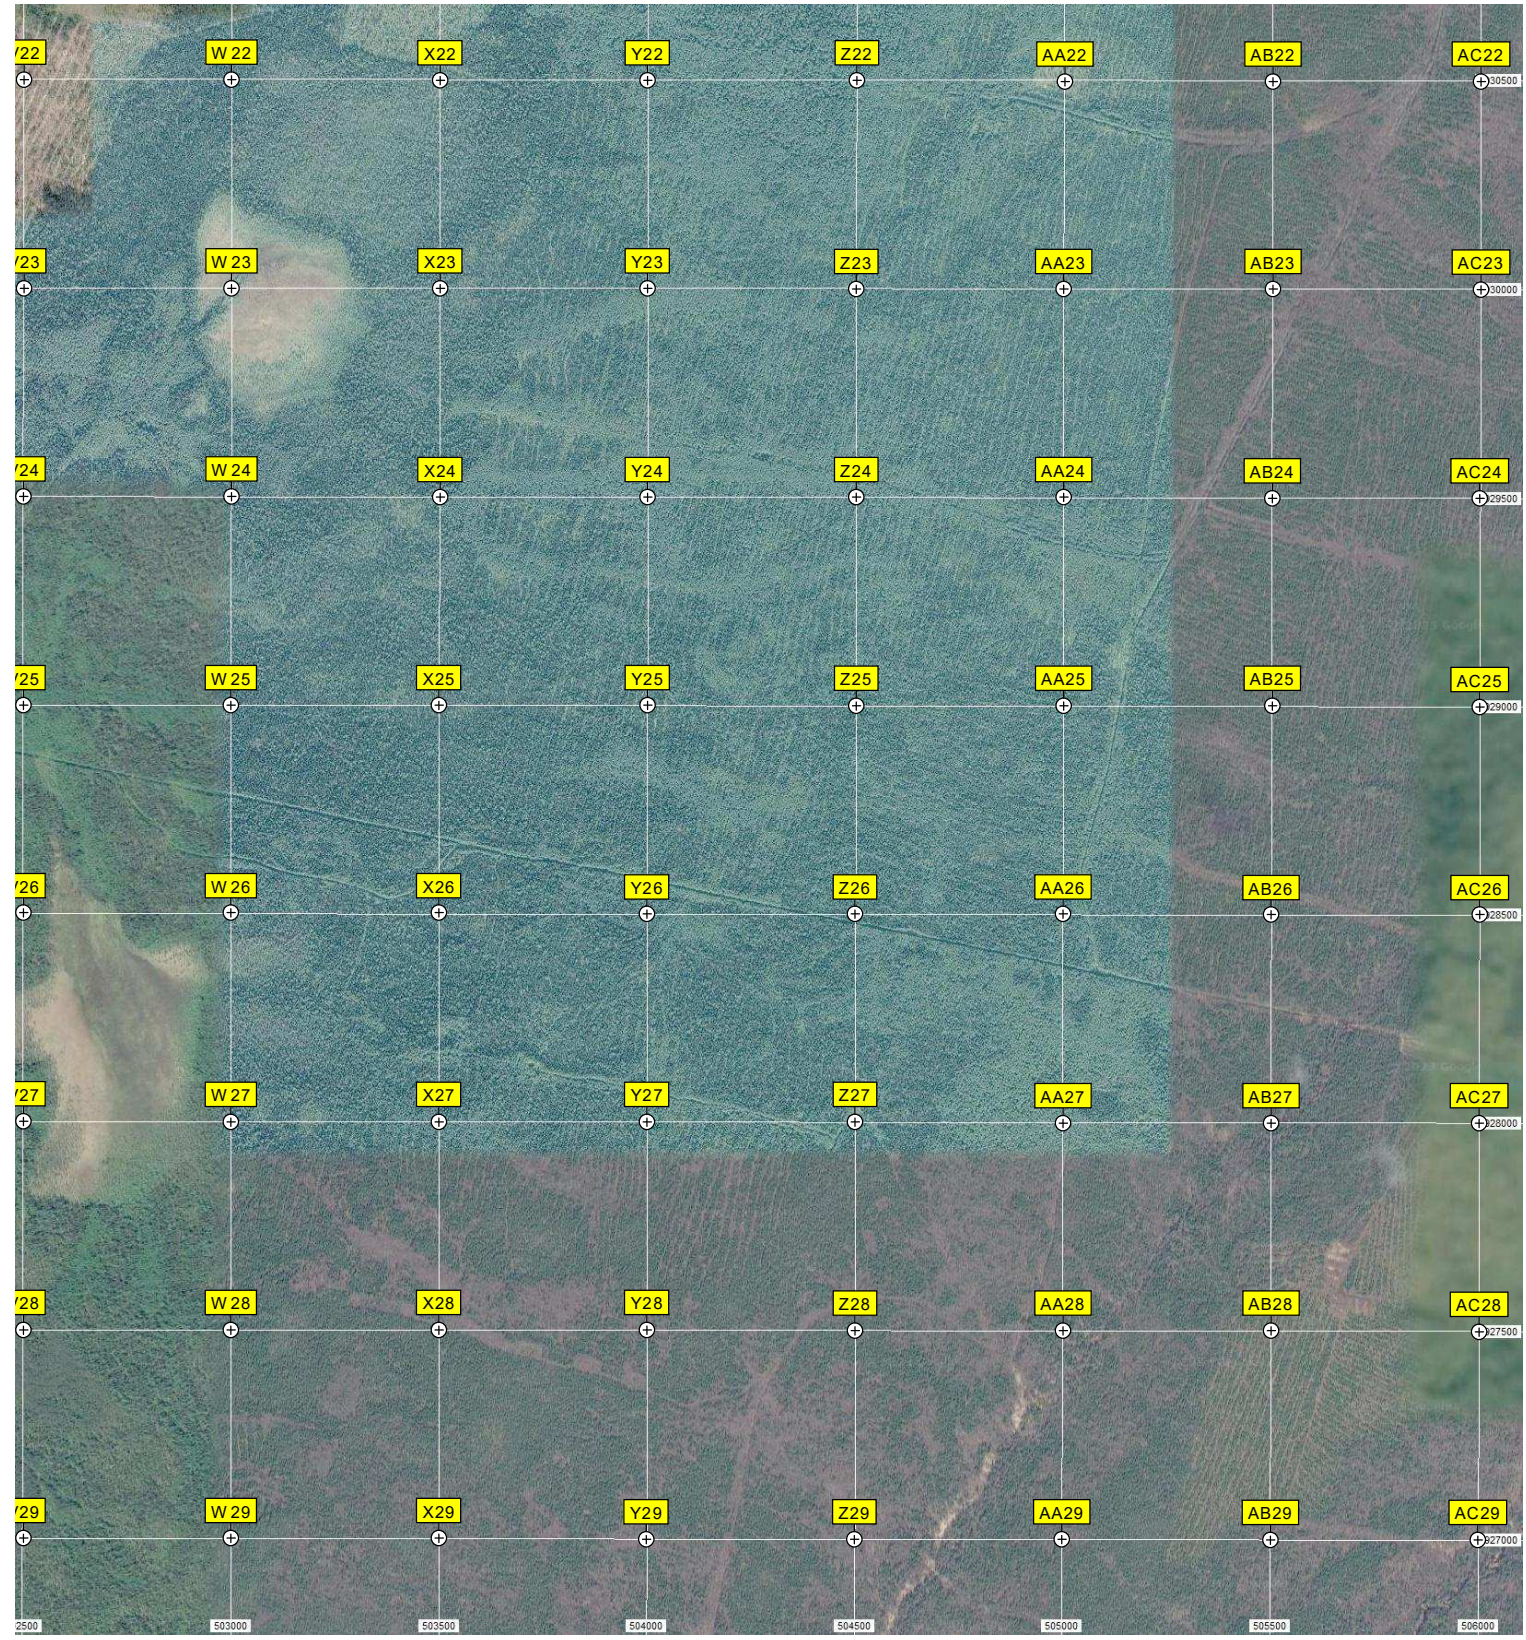

22

W 22

X 22

Y 22

Z 22

AA 22

AB 22

AC 22

+30500

23

W 23

X 23

Y 23

Z 23

AA 23

AB 23

AC 23

+30500

24

W 24

X 24

Y 24

Z 24

AA 24

AB 24

AC 24

+29500

25

W 25

X 25

Y 25

Z 25

AA 25

AB 25

AC 25

+29500

26

W 26

X 26

Y 26

Z 26

AA 26

AB 26

AC 26

+28500

27

W 27

X 27

Y 27

Z 27

AA 27

AB 27

AC 27

+28500

28

W 28

X 28

Y 28

Z 28

AA 28

AB 28

AC 28

+27500

29

W 29

X 29

Y 29

Z 29

AA 29

AB 29

AC 29

+27000

2500

503000

503500

504000

504500

505000

505500

506000