

5977000

5976500

5976000

5975500

5975000

5974500

A7

B7

C7

D7

E7

A8

B8

C8

D8

E8

A9

B9

C9

D9

E9

A10

B10

C10

D10

E10

A11

B11

C11

D11

E11

A12

B12


C12

D12


E12

Опора ЛЭП



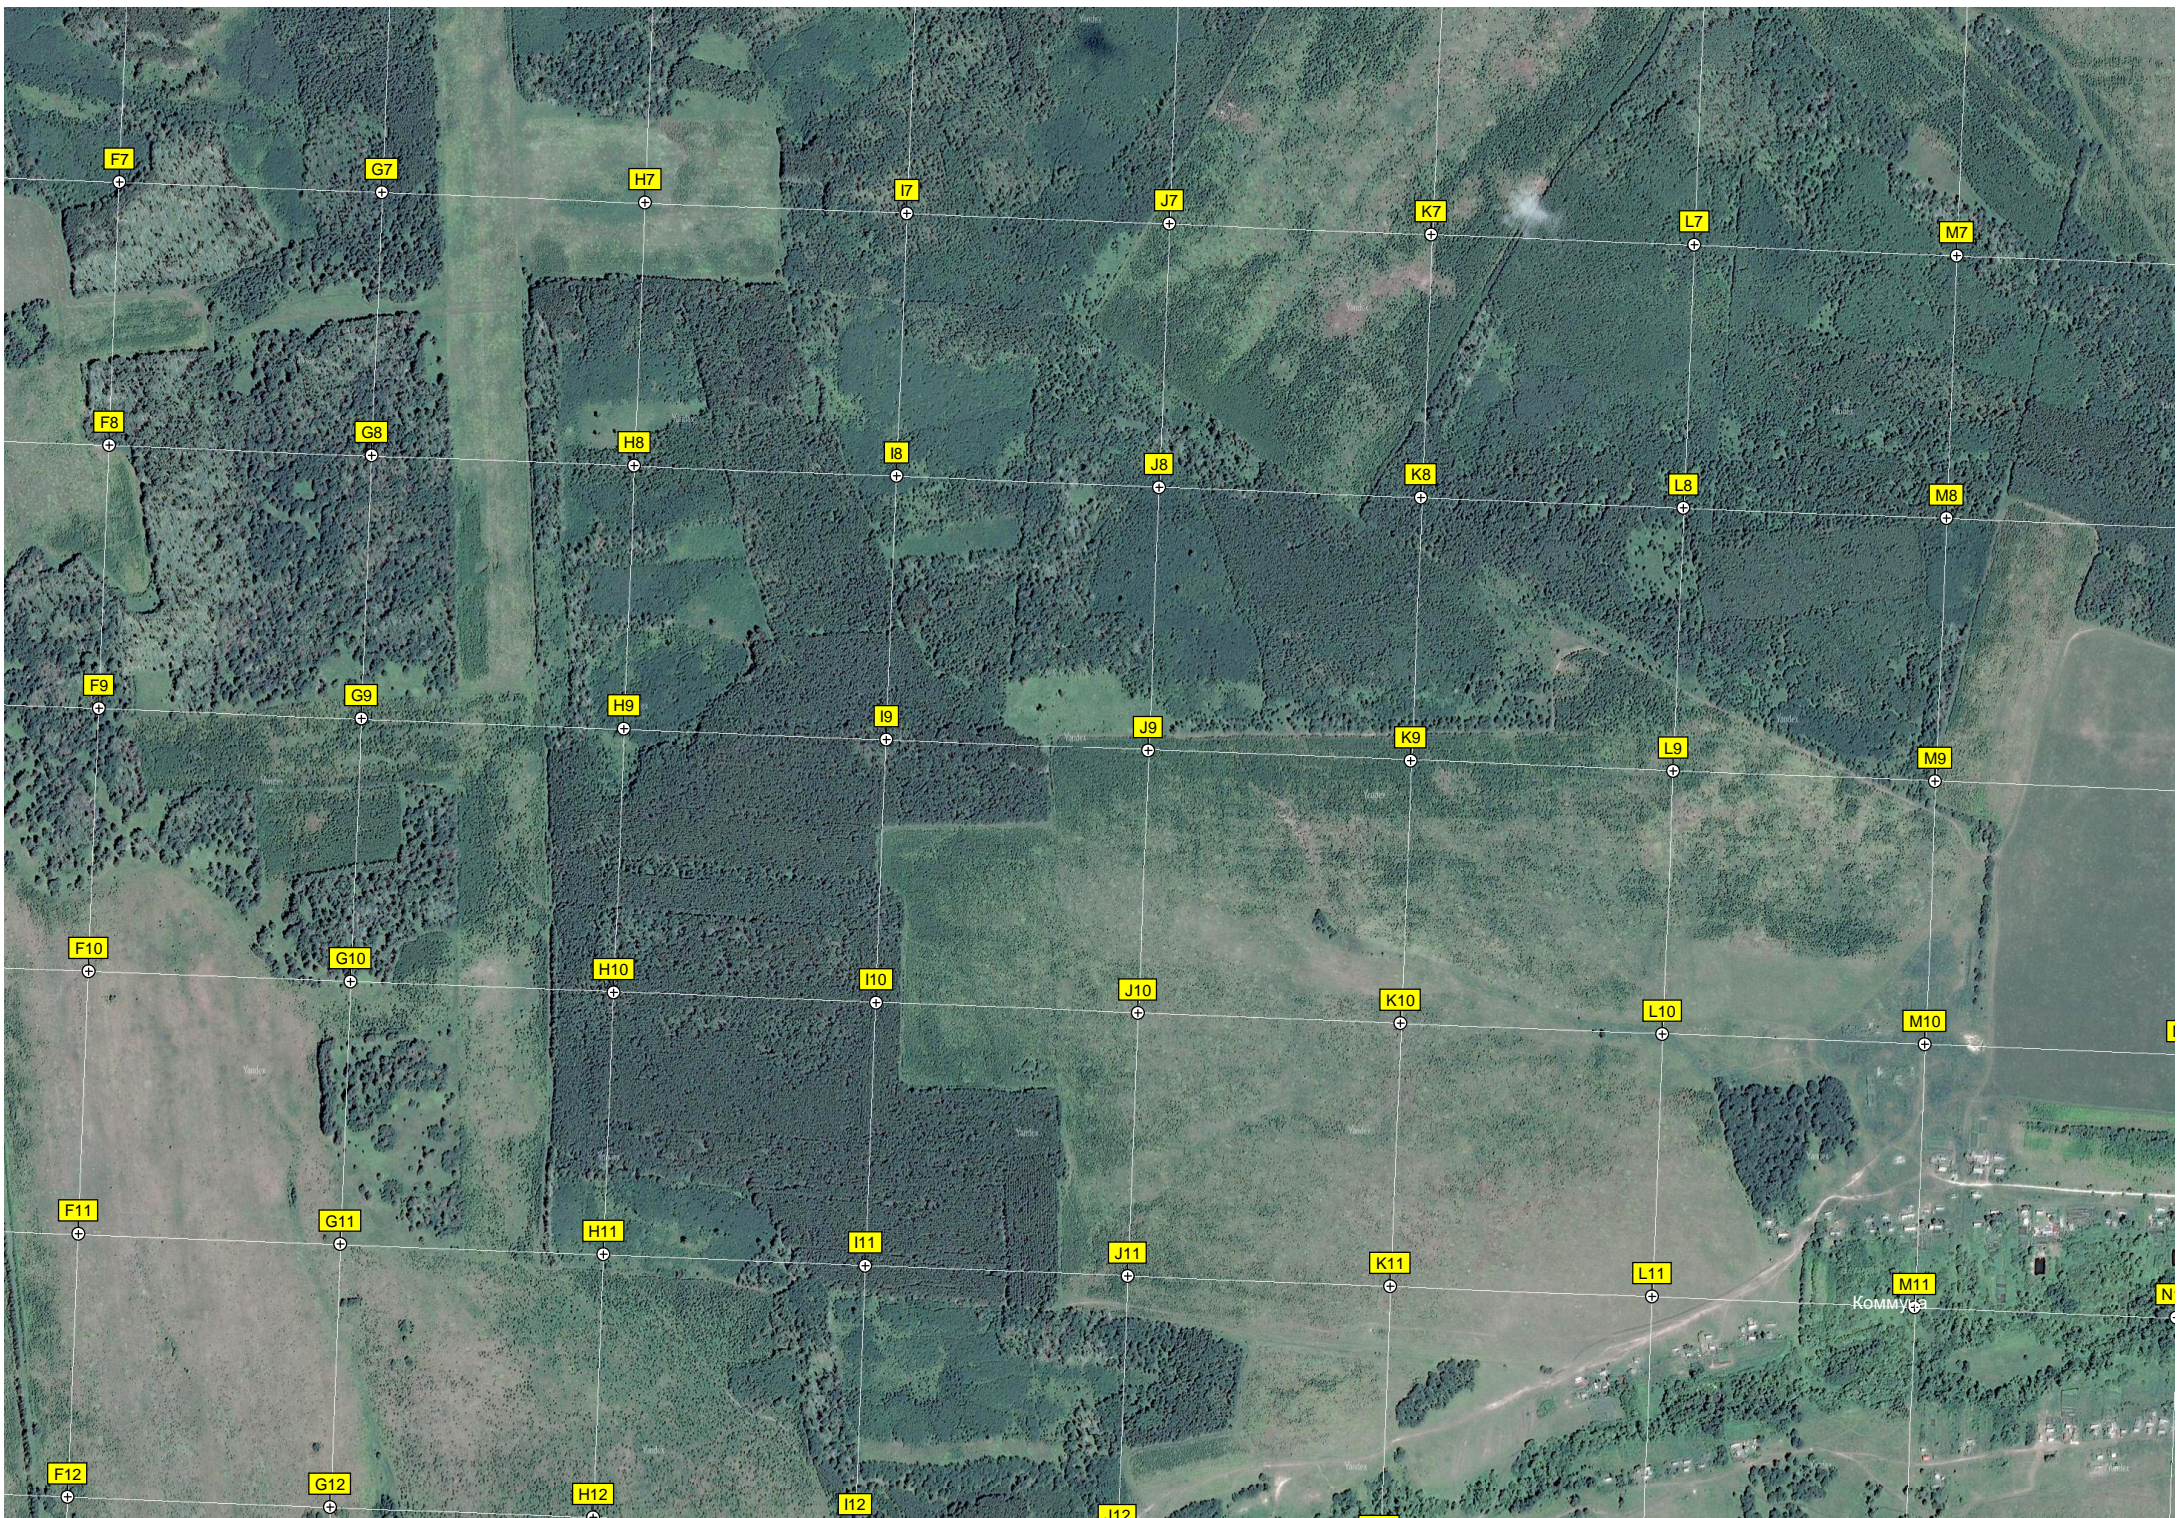



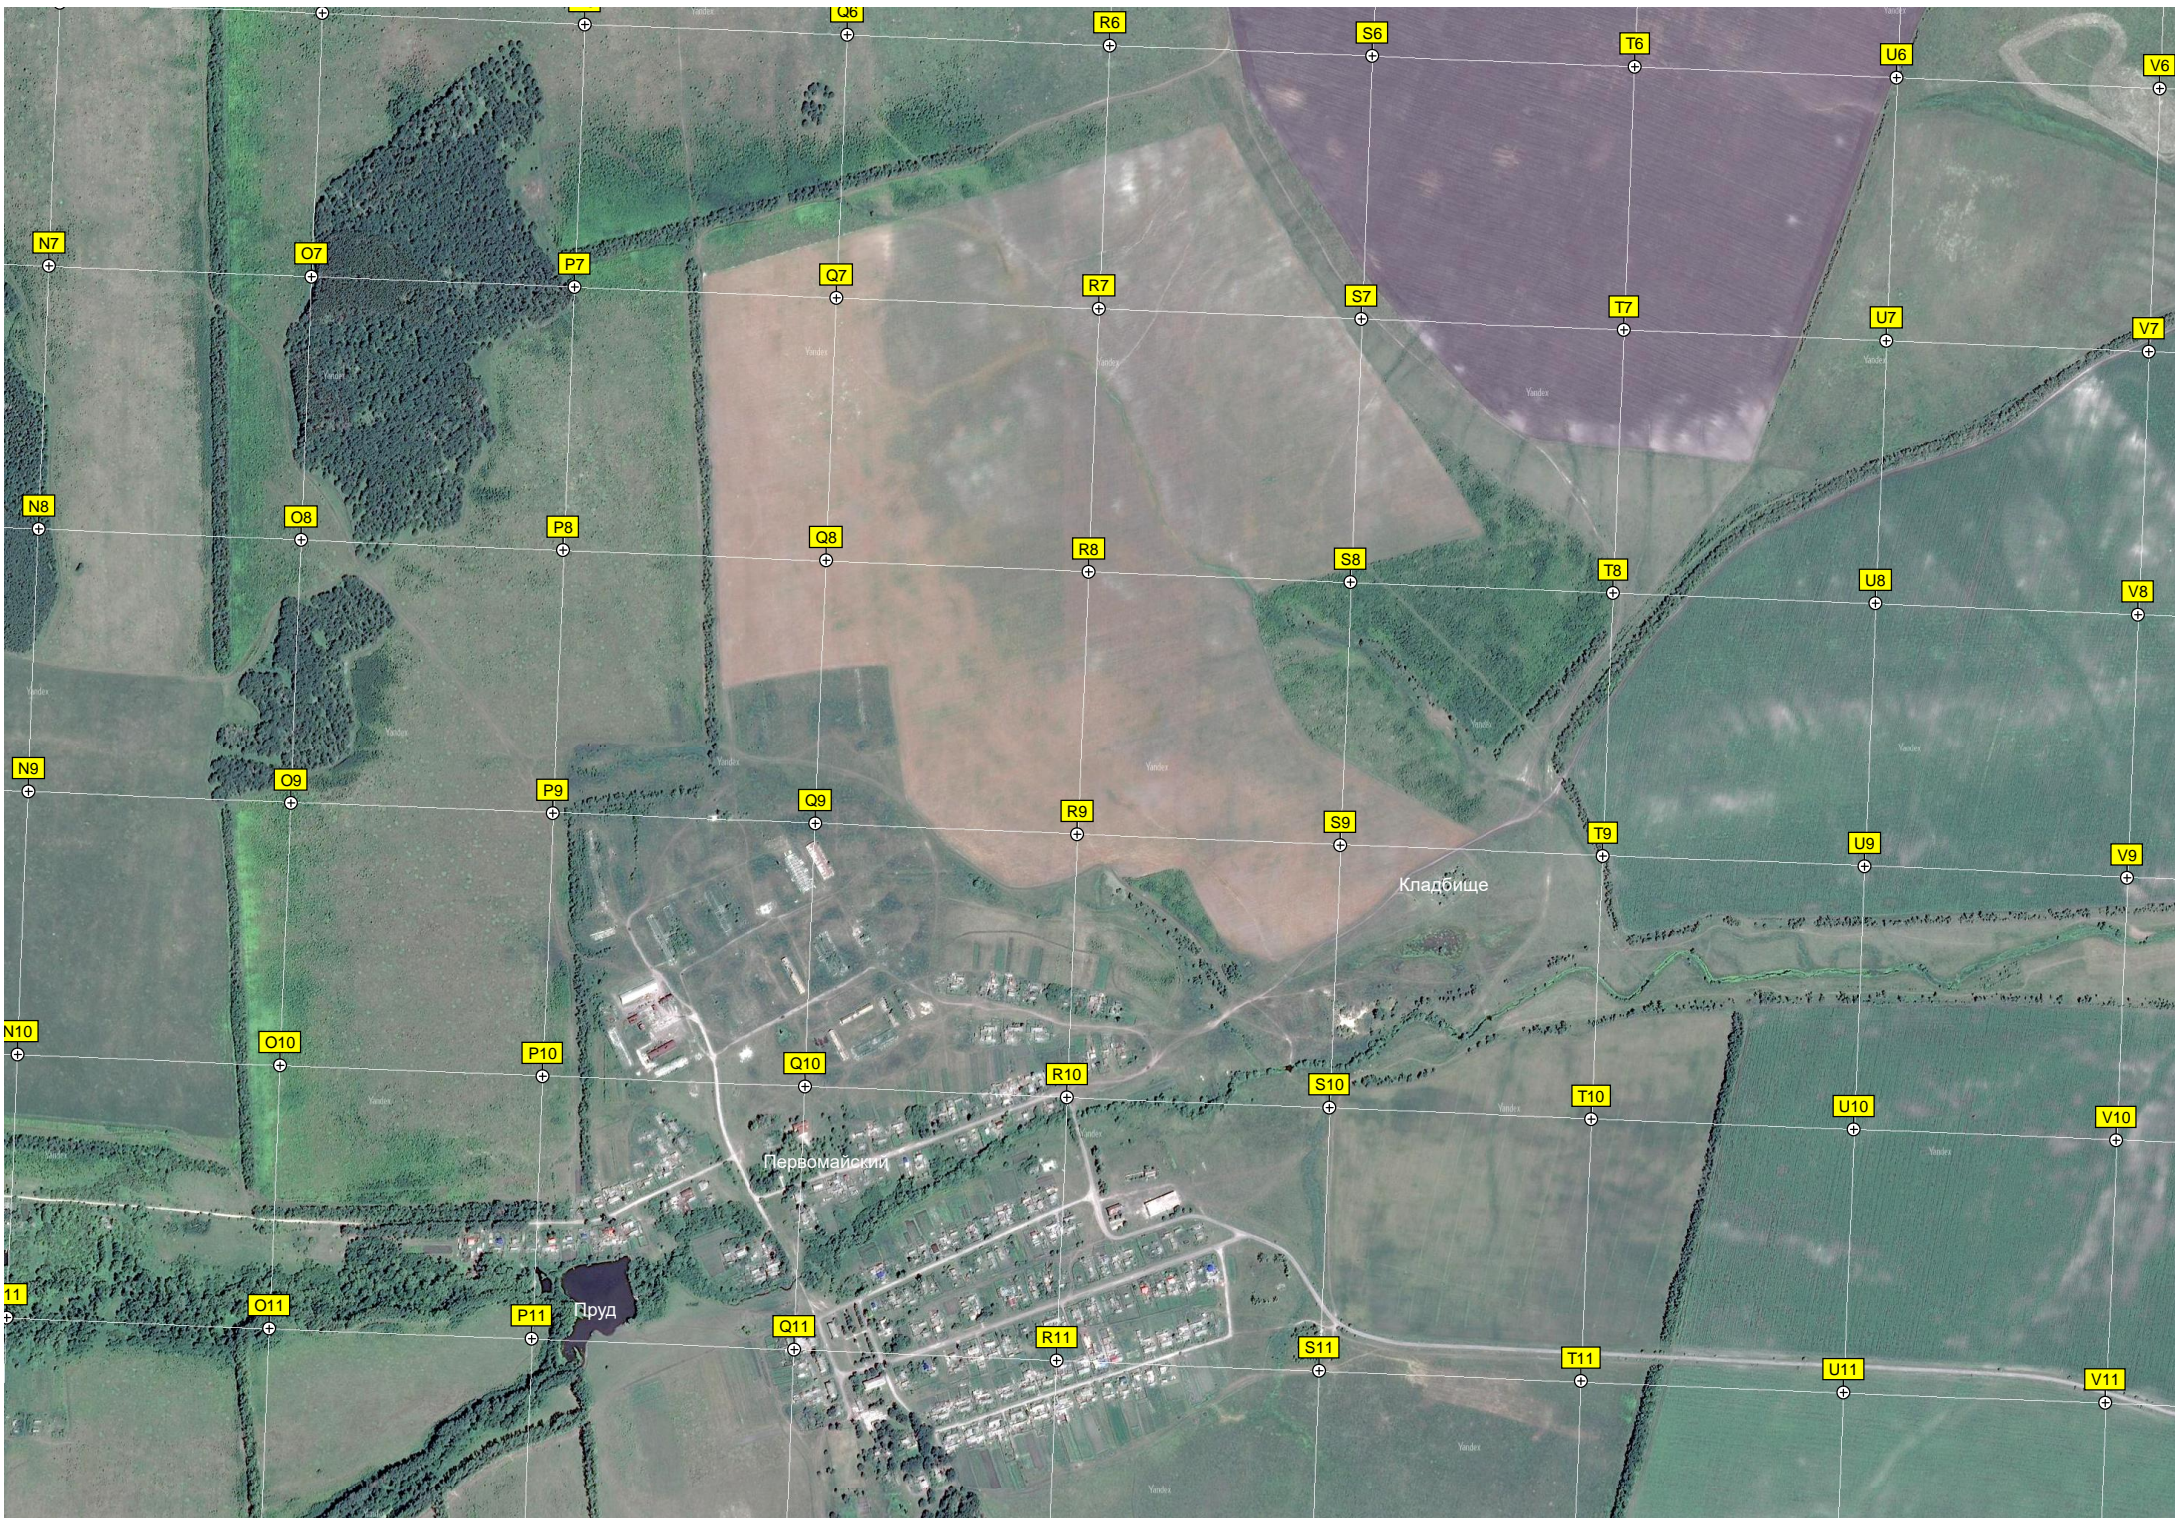

N7

O7

P7

Q7

R7

S7

T7

U7

V7

N8

O8

P8

Q8

R8

S8

T8

U8

V8

N9

O9

P9

Q9

R9

S9

T9

U9

V9

N10

O10

P10

Q10

R10

S10

T10

U10

V10

N11

O11

P11

Q11

R11

S11

T11

U11


V11

Пруд

Первомайский

Кладбище



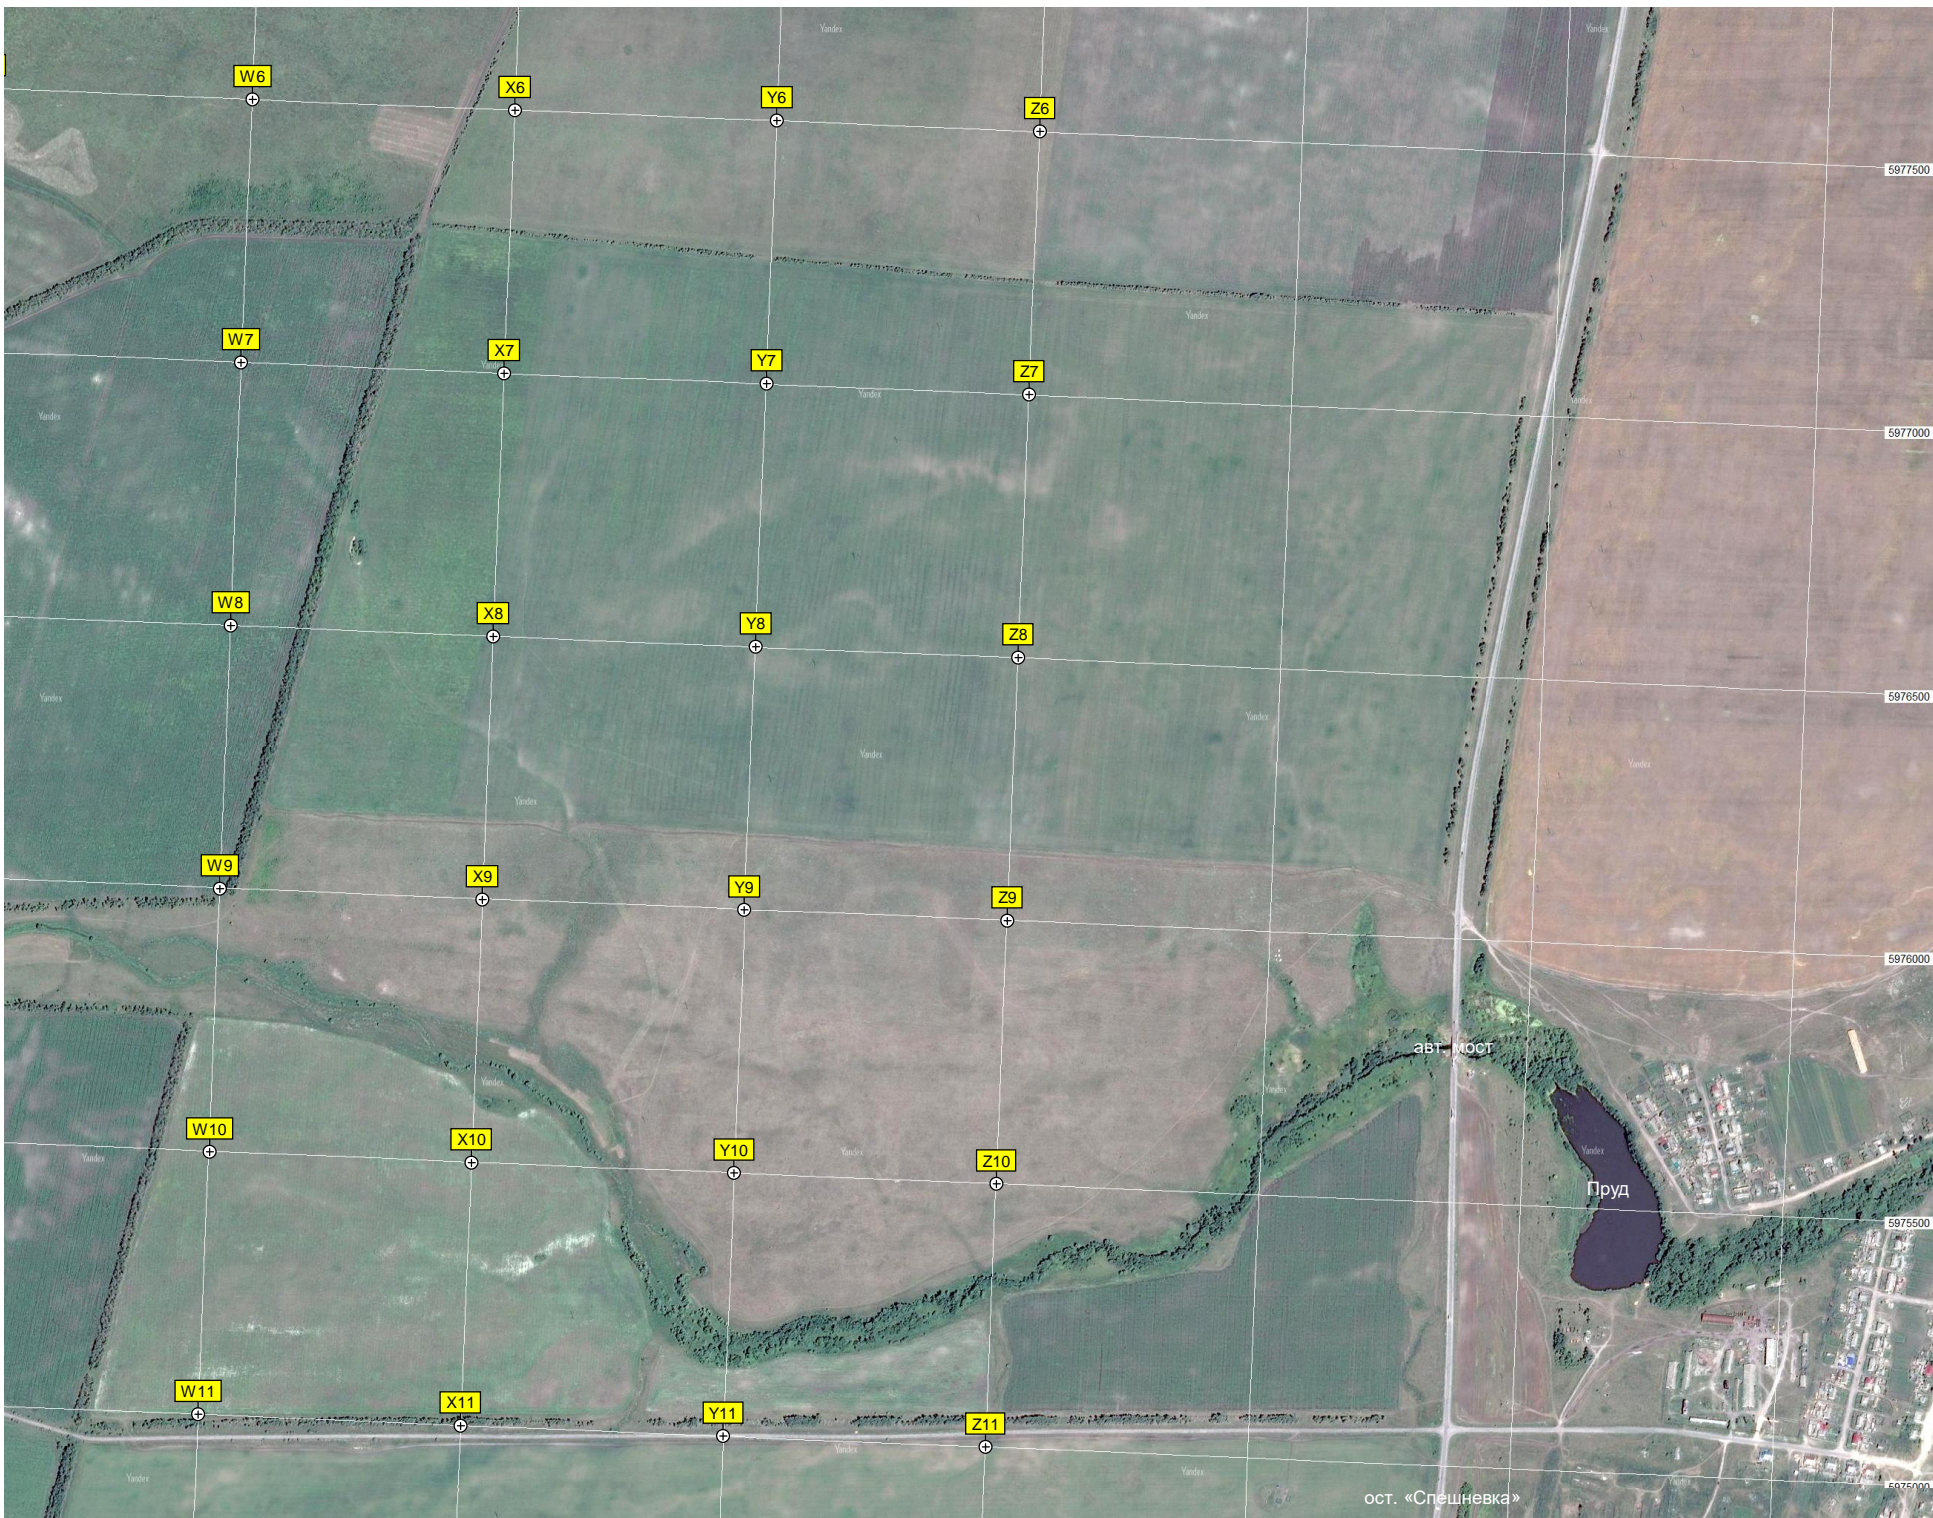



куточная опора ЛЭП 500 кВ

Опора ЛЭП

Промежуточная опора ЛЭП 500 кВ

Опора ЛЭП

5974000

Промежуточная опора ЛЭП 500 кВ

Опора ЛЭП

Промежуточная опора ЛЭП 500 кВ

Опора ЛЭП

5973500

Промежуточная опора ЛЭП 500 кВ

Опора ЛЭП

Промежуточная опора ЛЭП 500 кВ

Опора ЛЭП

5973000

Опора ЛЭП

Промежуточная опора ЛЭП 500 кВ

Опора ЛЭП

5972500

Промежуточная опора ЛЭП 500 кВ


Опора ЛЭП

Опора ЛЭП


5972000

Промежуточна

5971500

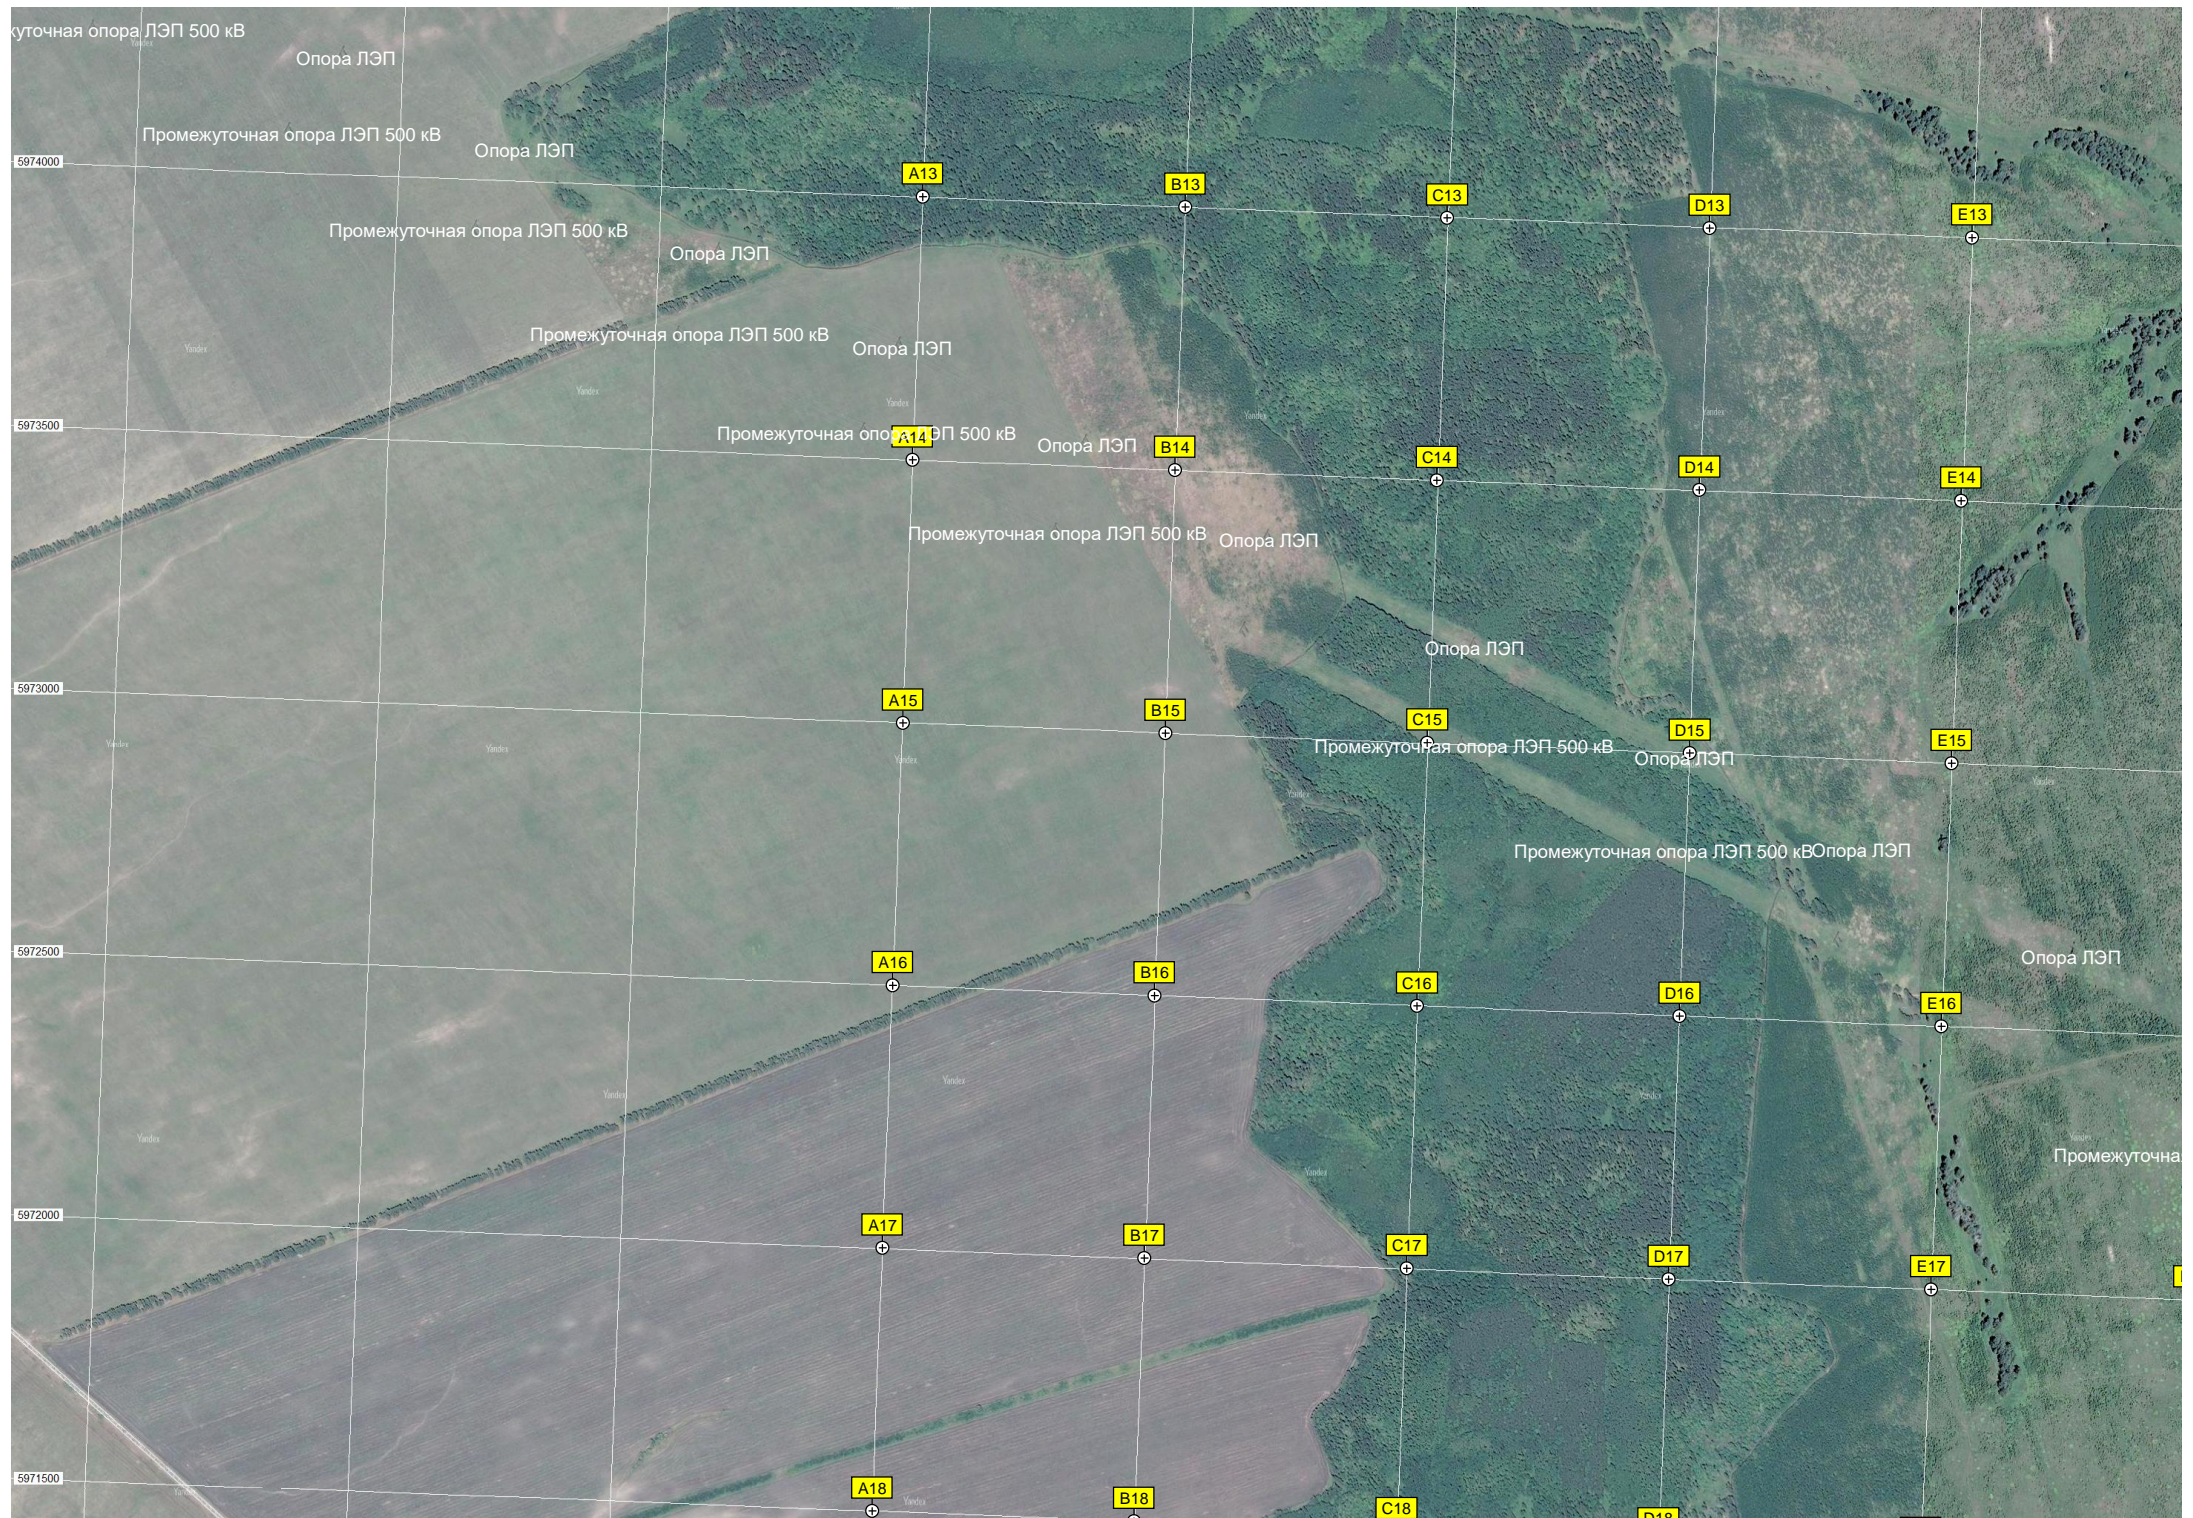



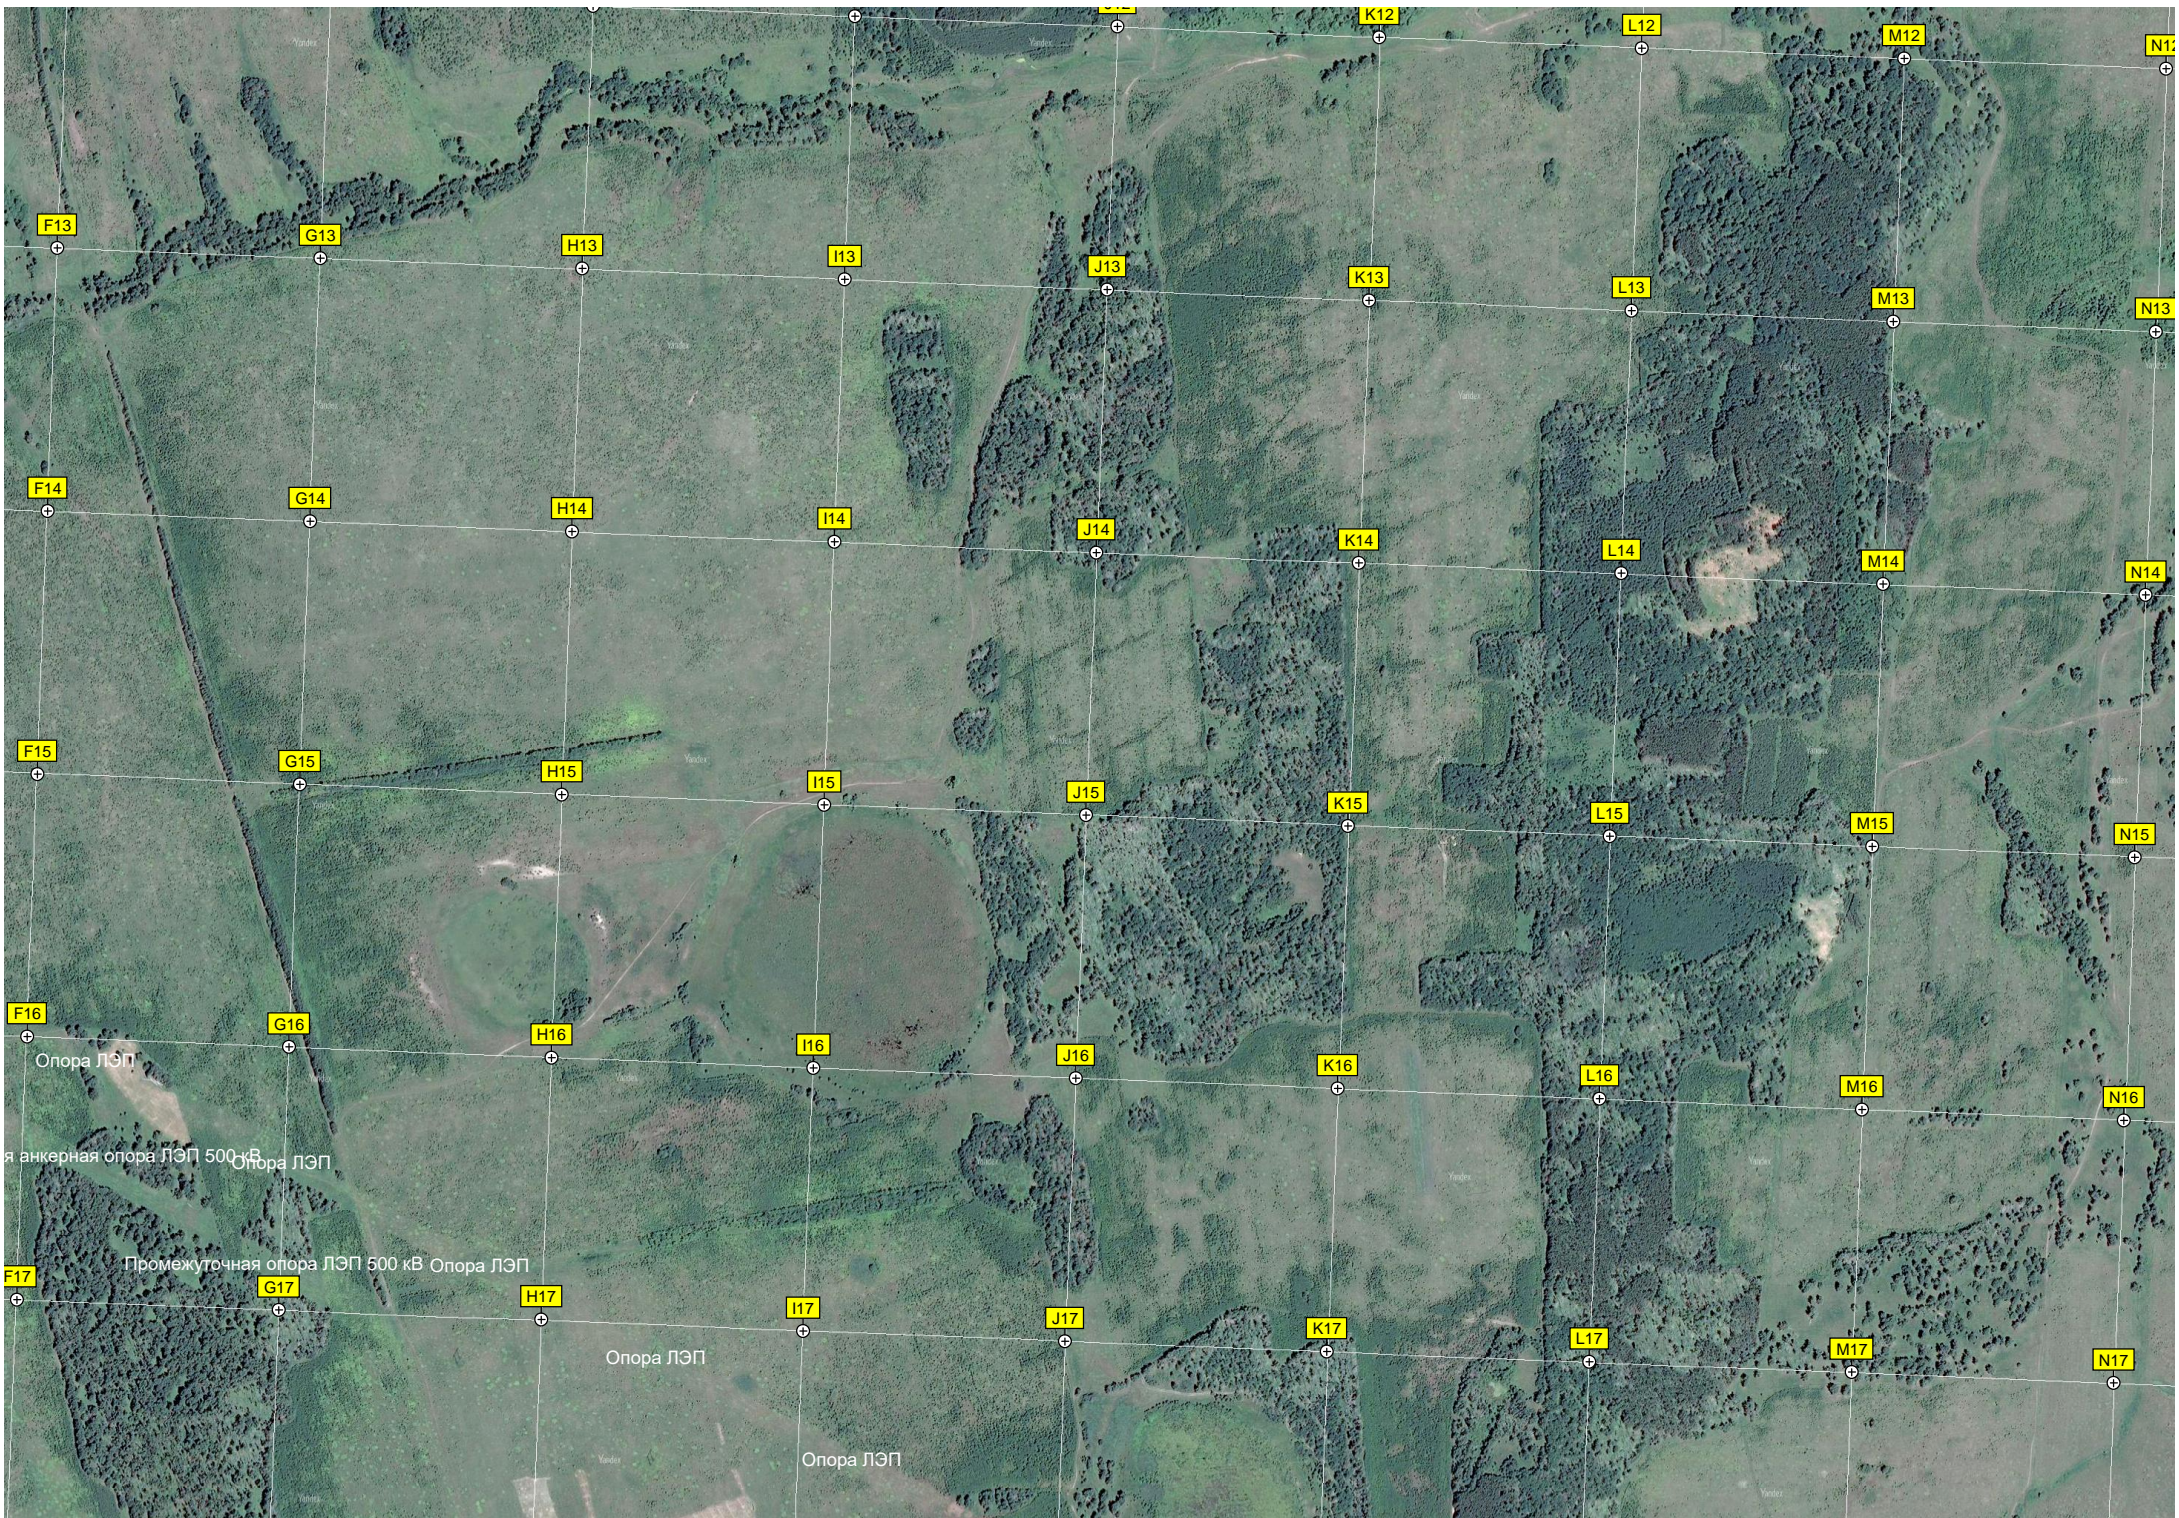

F13

G13

H13

I13

J13

K13

L13

M13

N13

F14

G14

H14

I14

J14

K14

L14

M14

N14

F15

G15

H15

I15

J15

K15

L15

M15

N15

F16

G16

H16

I16

J16

K16

L16

M16

N16

F17

G17

H17

I17

J17

K17

L17

M17

N17

Опора ЛЭП

я анкерная опора ЛЭП 500 кВ

Опора ЛЭП


Промежуточная опора ЛЭП 500 кВ

Опора ЛЭП

Опора ЛЭП

Опора ЛЭП



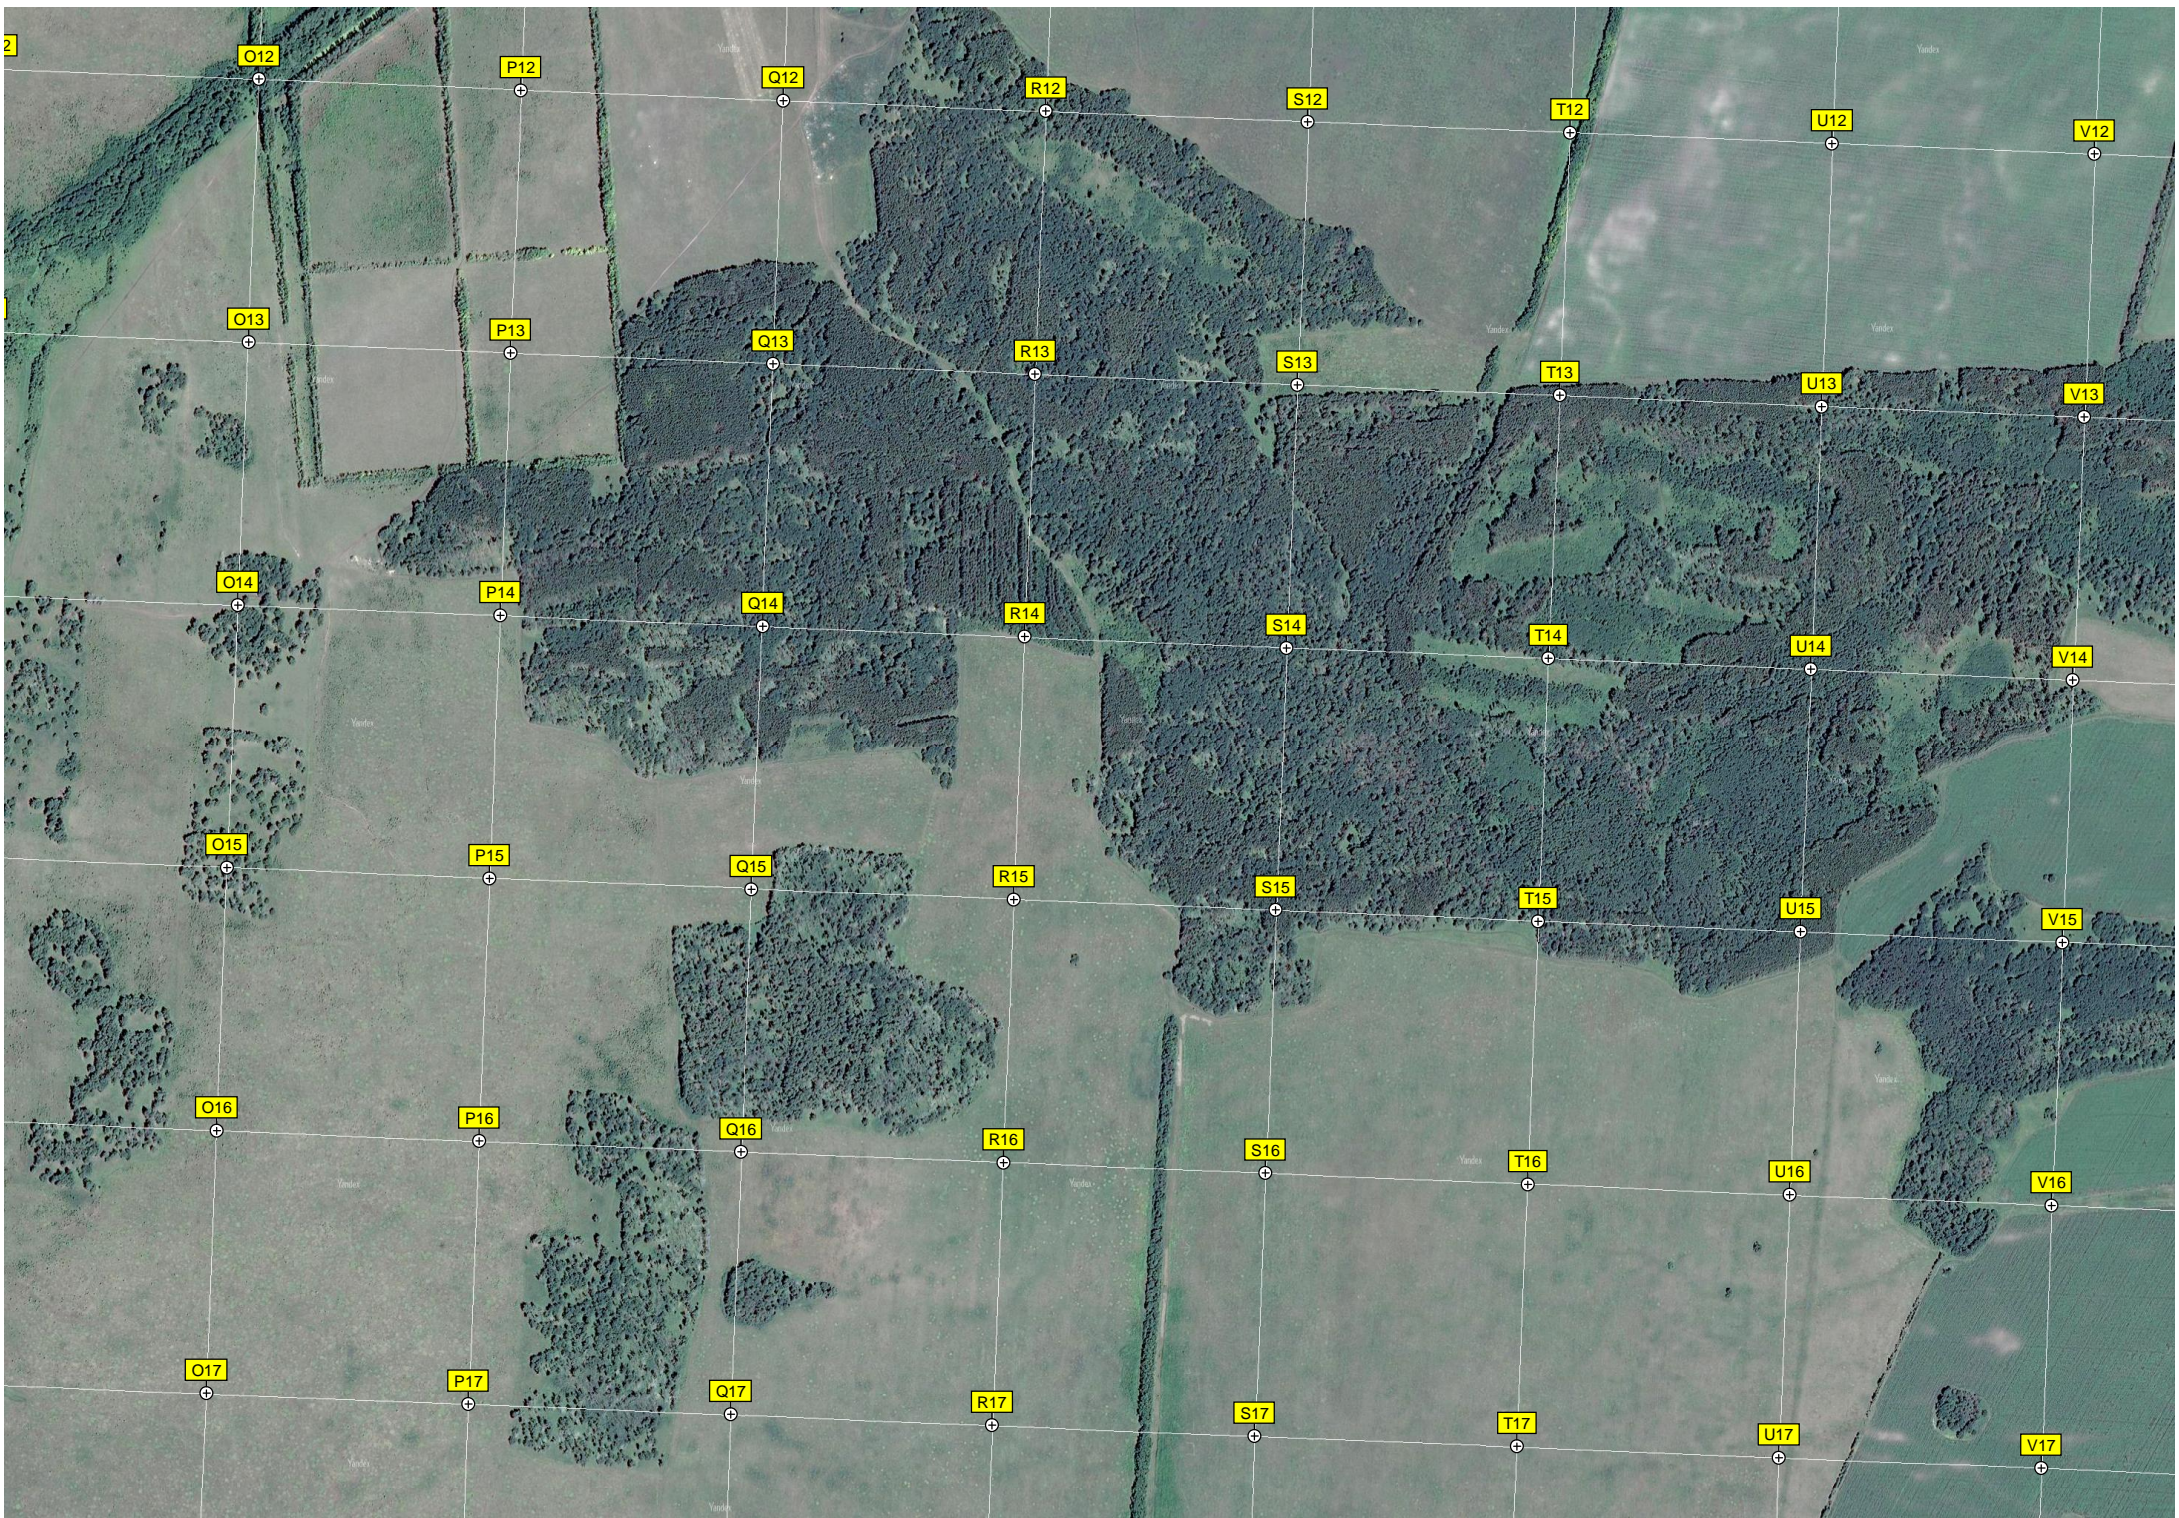

O12

P12

Q12

R12

S12

T12

U12

V12

O13

P13

Q13

R13

S13

T13

U13

V13

O14

P14

Q14

R14

S14

T14

U14

V14

O15

P15

Q15

R15

S15

T15

U15

V15

O16

P16

Q16

R16

S16

T16

U16

V16

O17

P17

Q17

R17


S17

T17

U17

V17



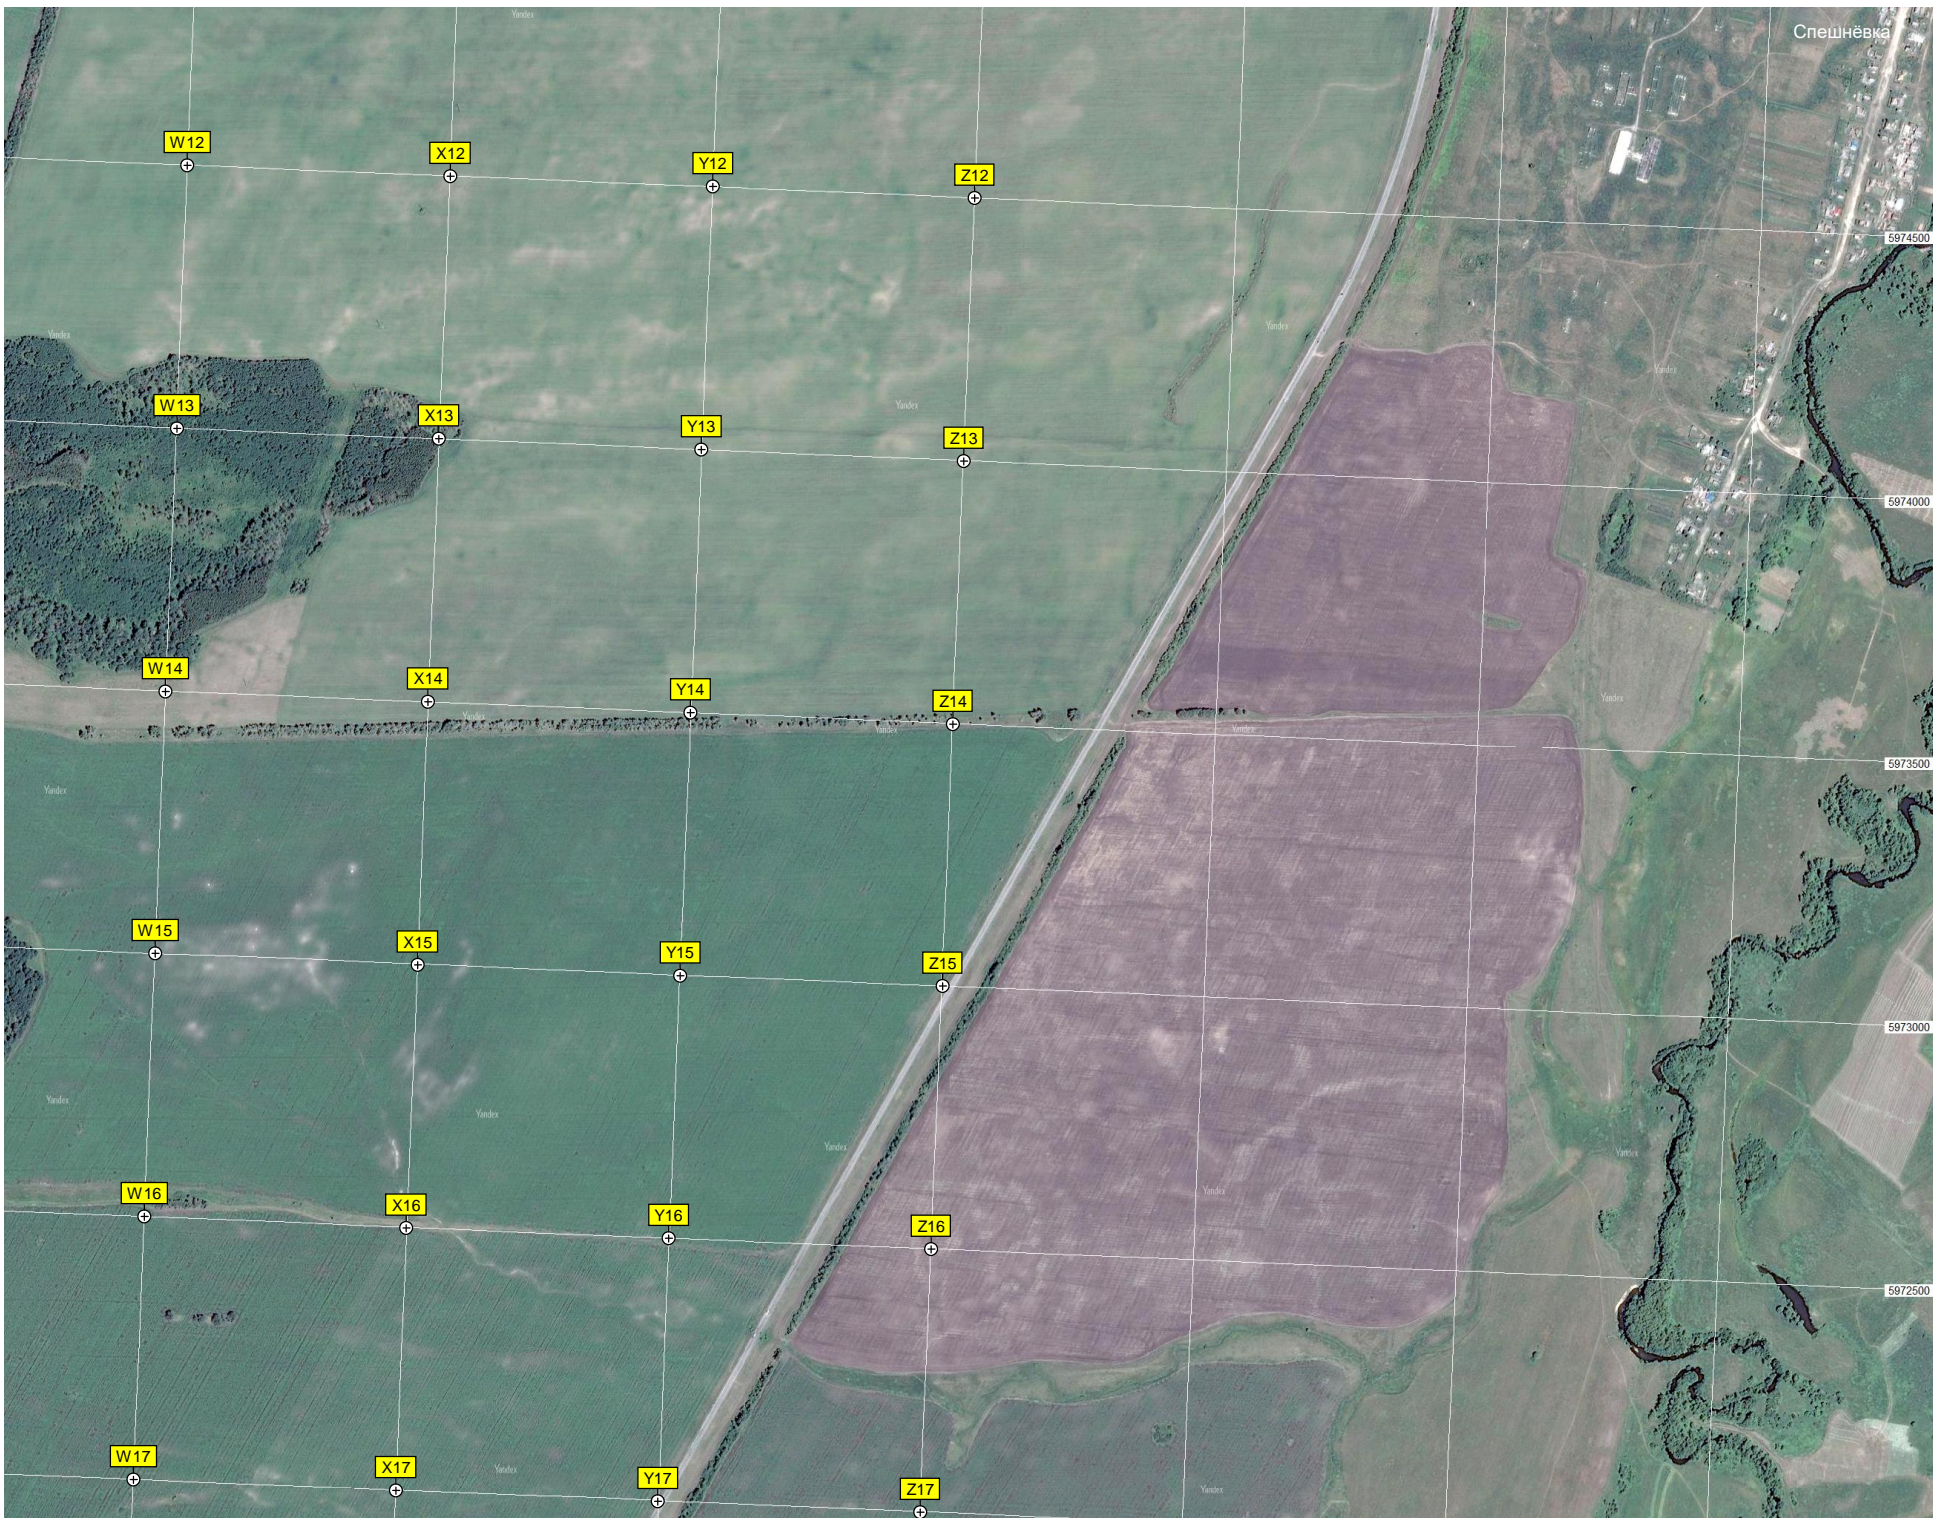

Спешнёвка

W12

X12

Y12

Z12

W13

X13

Y13

Z13

W14

X14

Y14

Z14

W15

X15

Y15

Z15

W16

X16

Y16

Z16

W17

X17

Y17

Z17

5974500


5974000

5973500

5973000

5972500



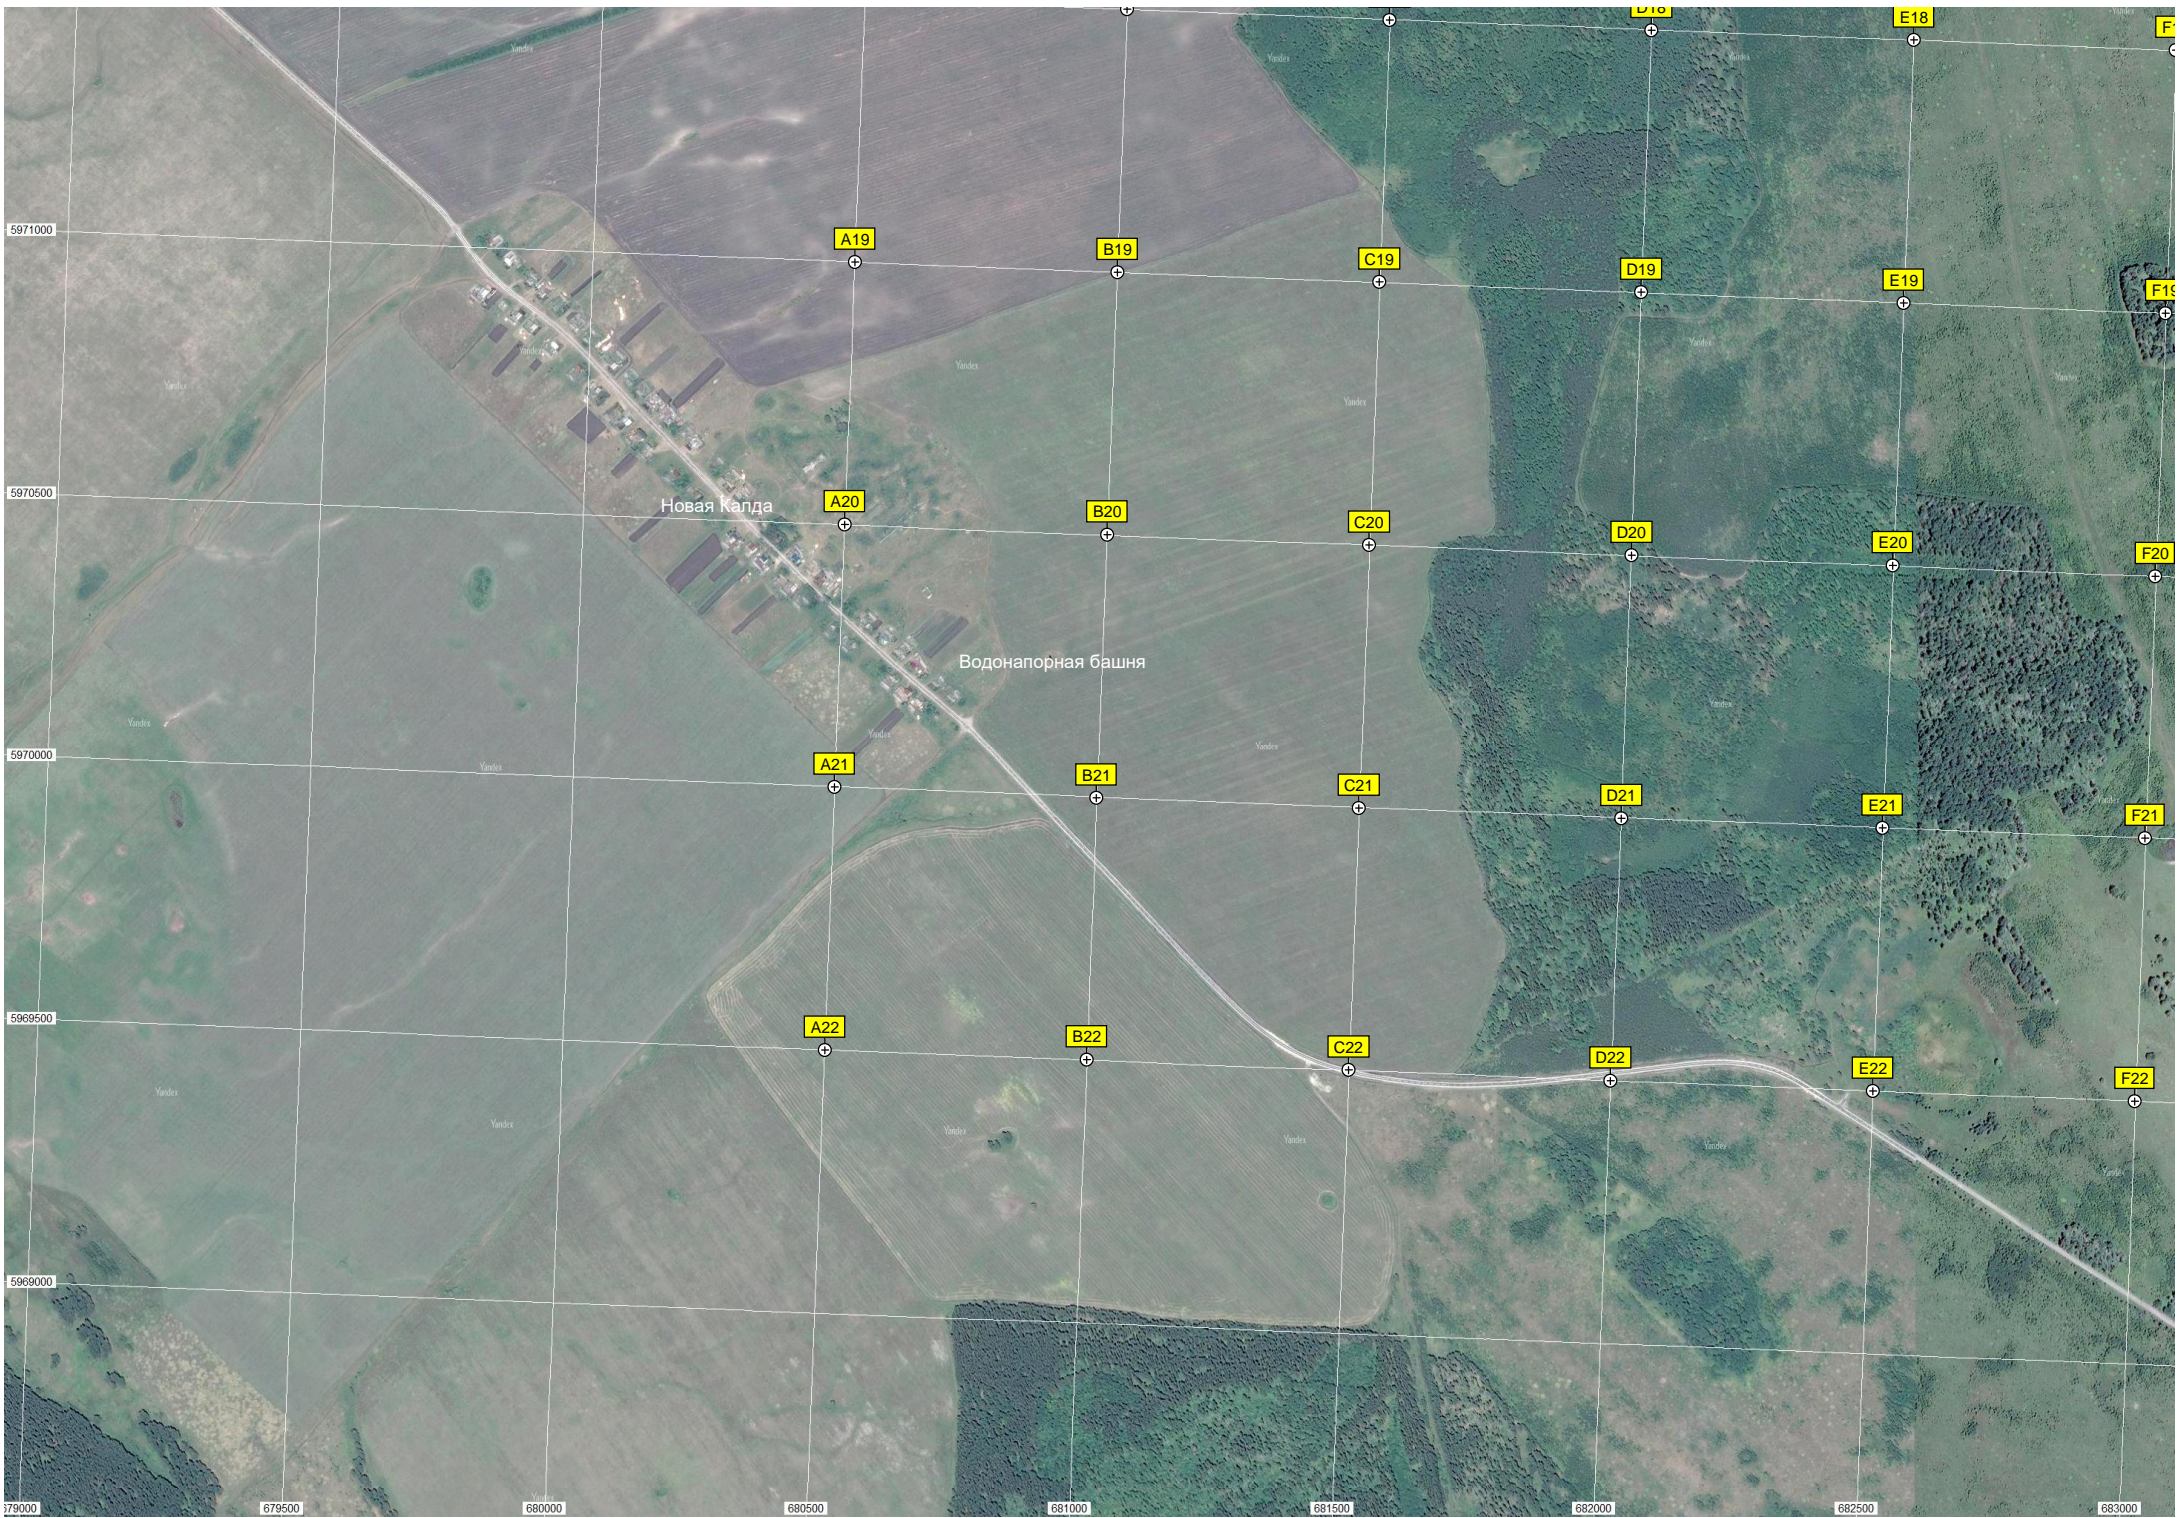

5971000

5970500

5970000

5969500

5969000

679000

679500

680000

680500

681000

681500

682000

682500

683000

A19

B19

C19

D19

E19

F19

A20

B20

C20

D20

E20

F20

A21

B21

C21

D21

E21

F21

A22

B22

C22

D22


E22

F22


Новая Калда

Водонапорная башня




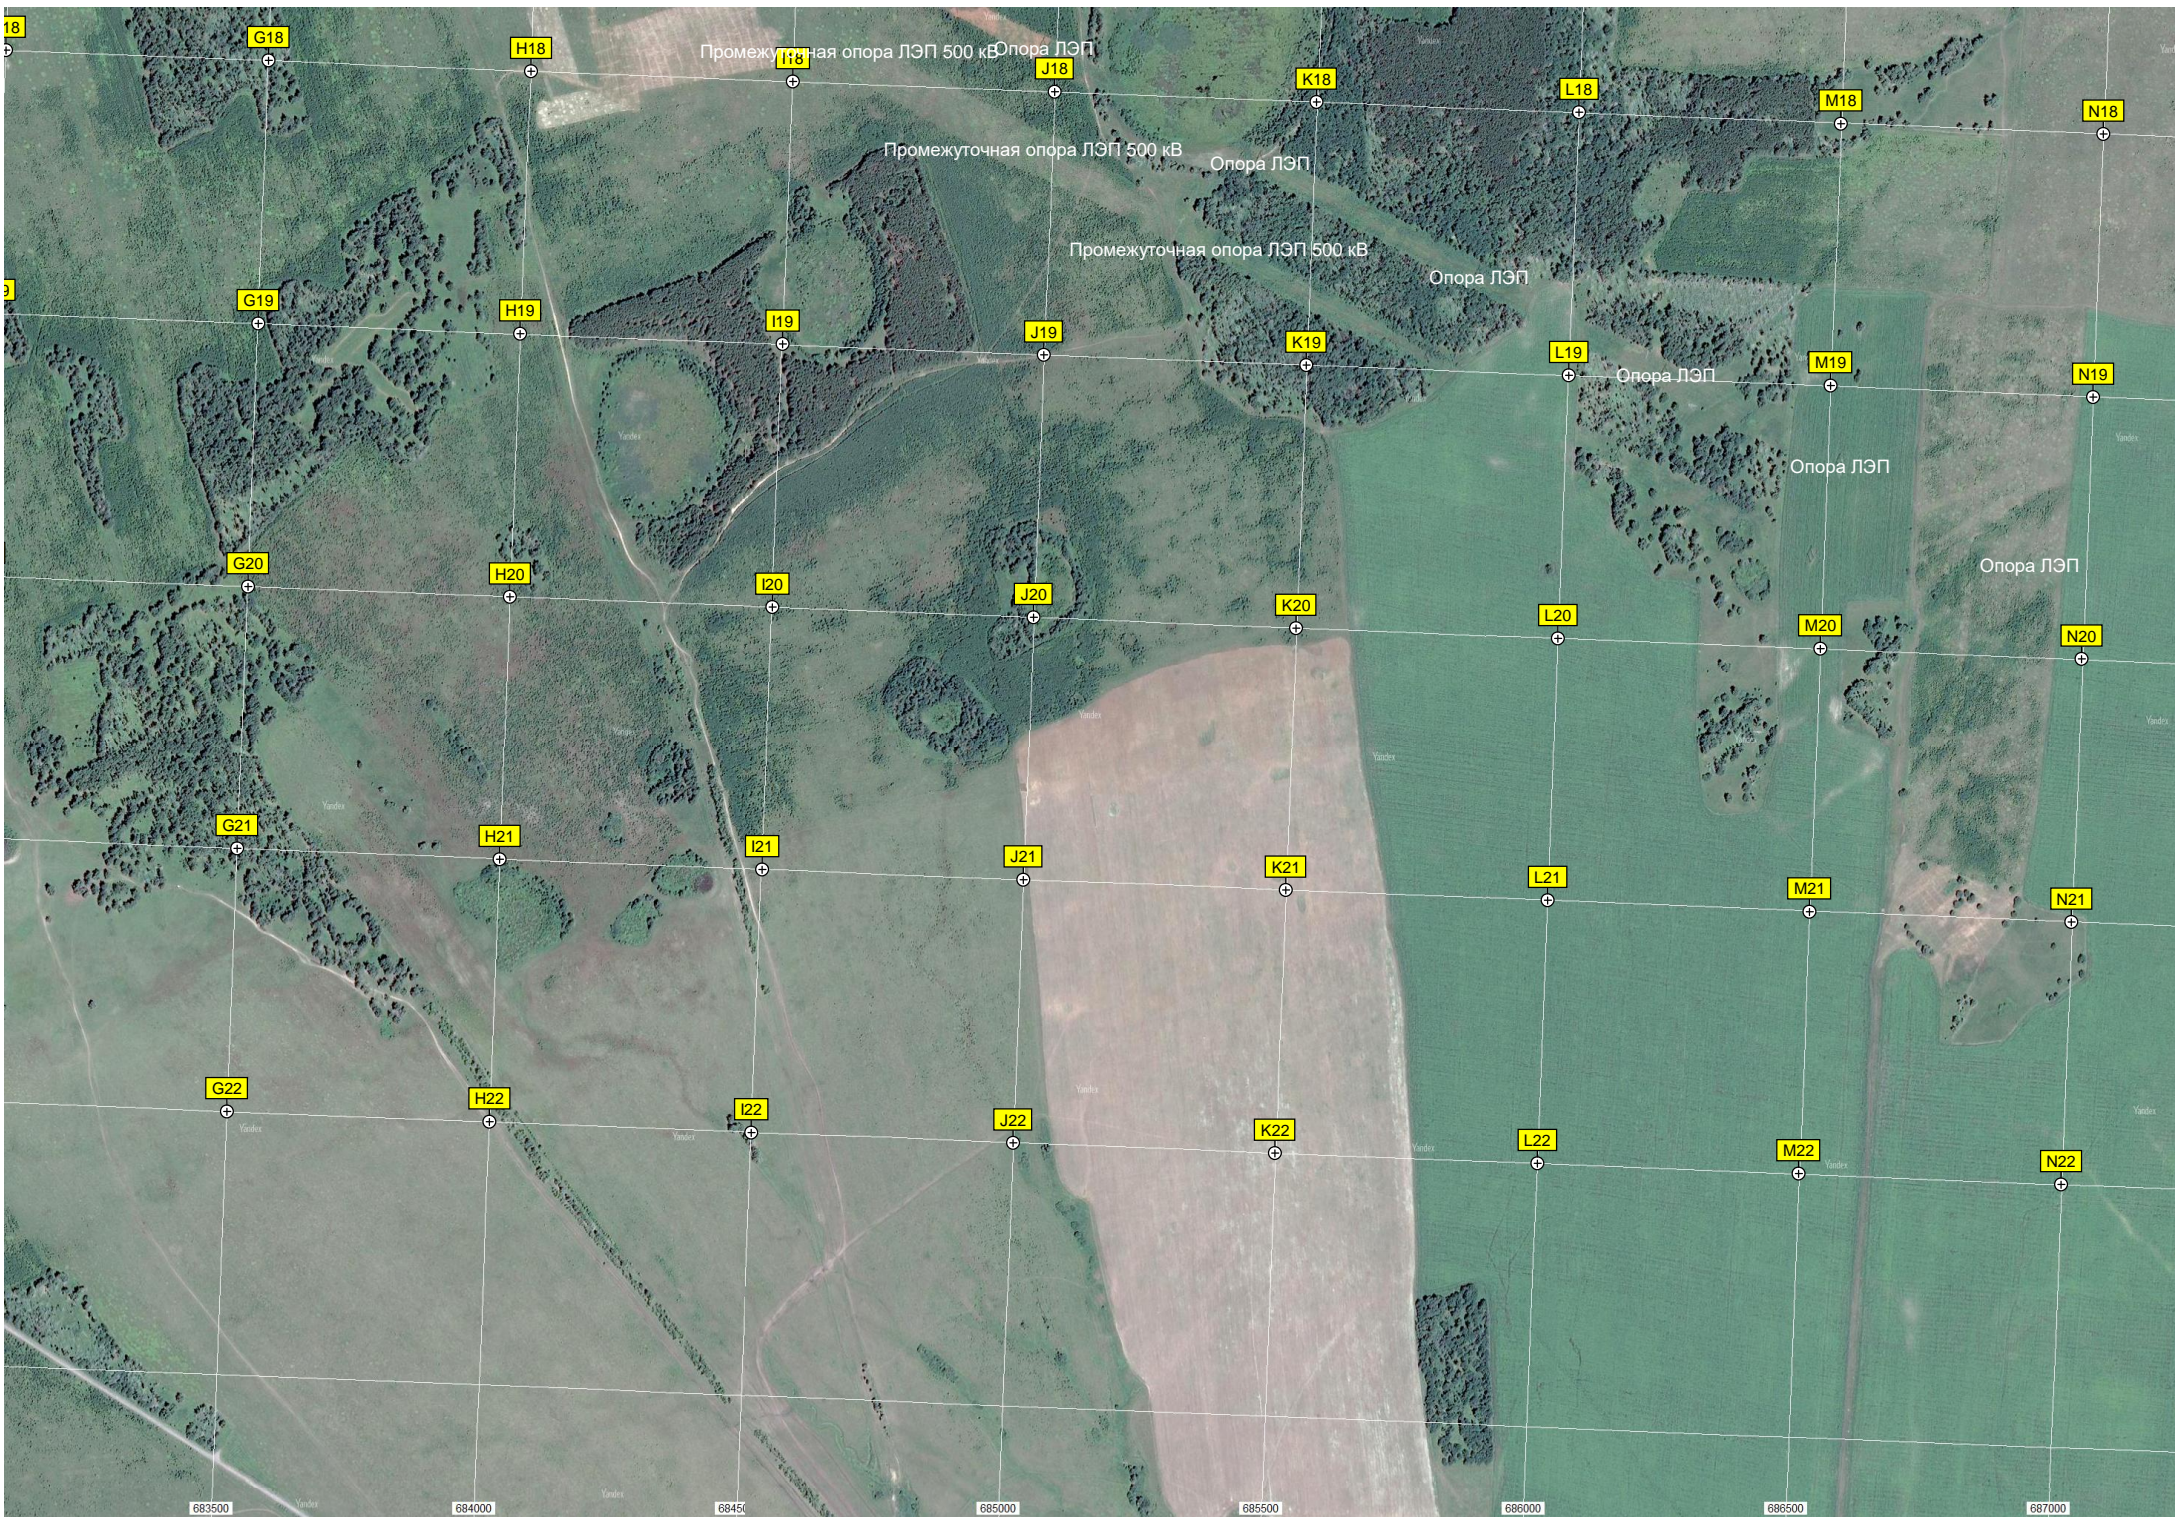



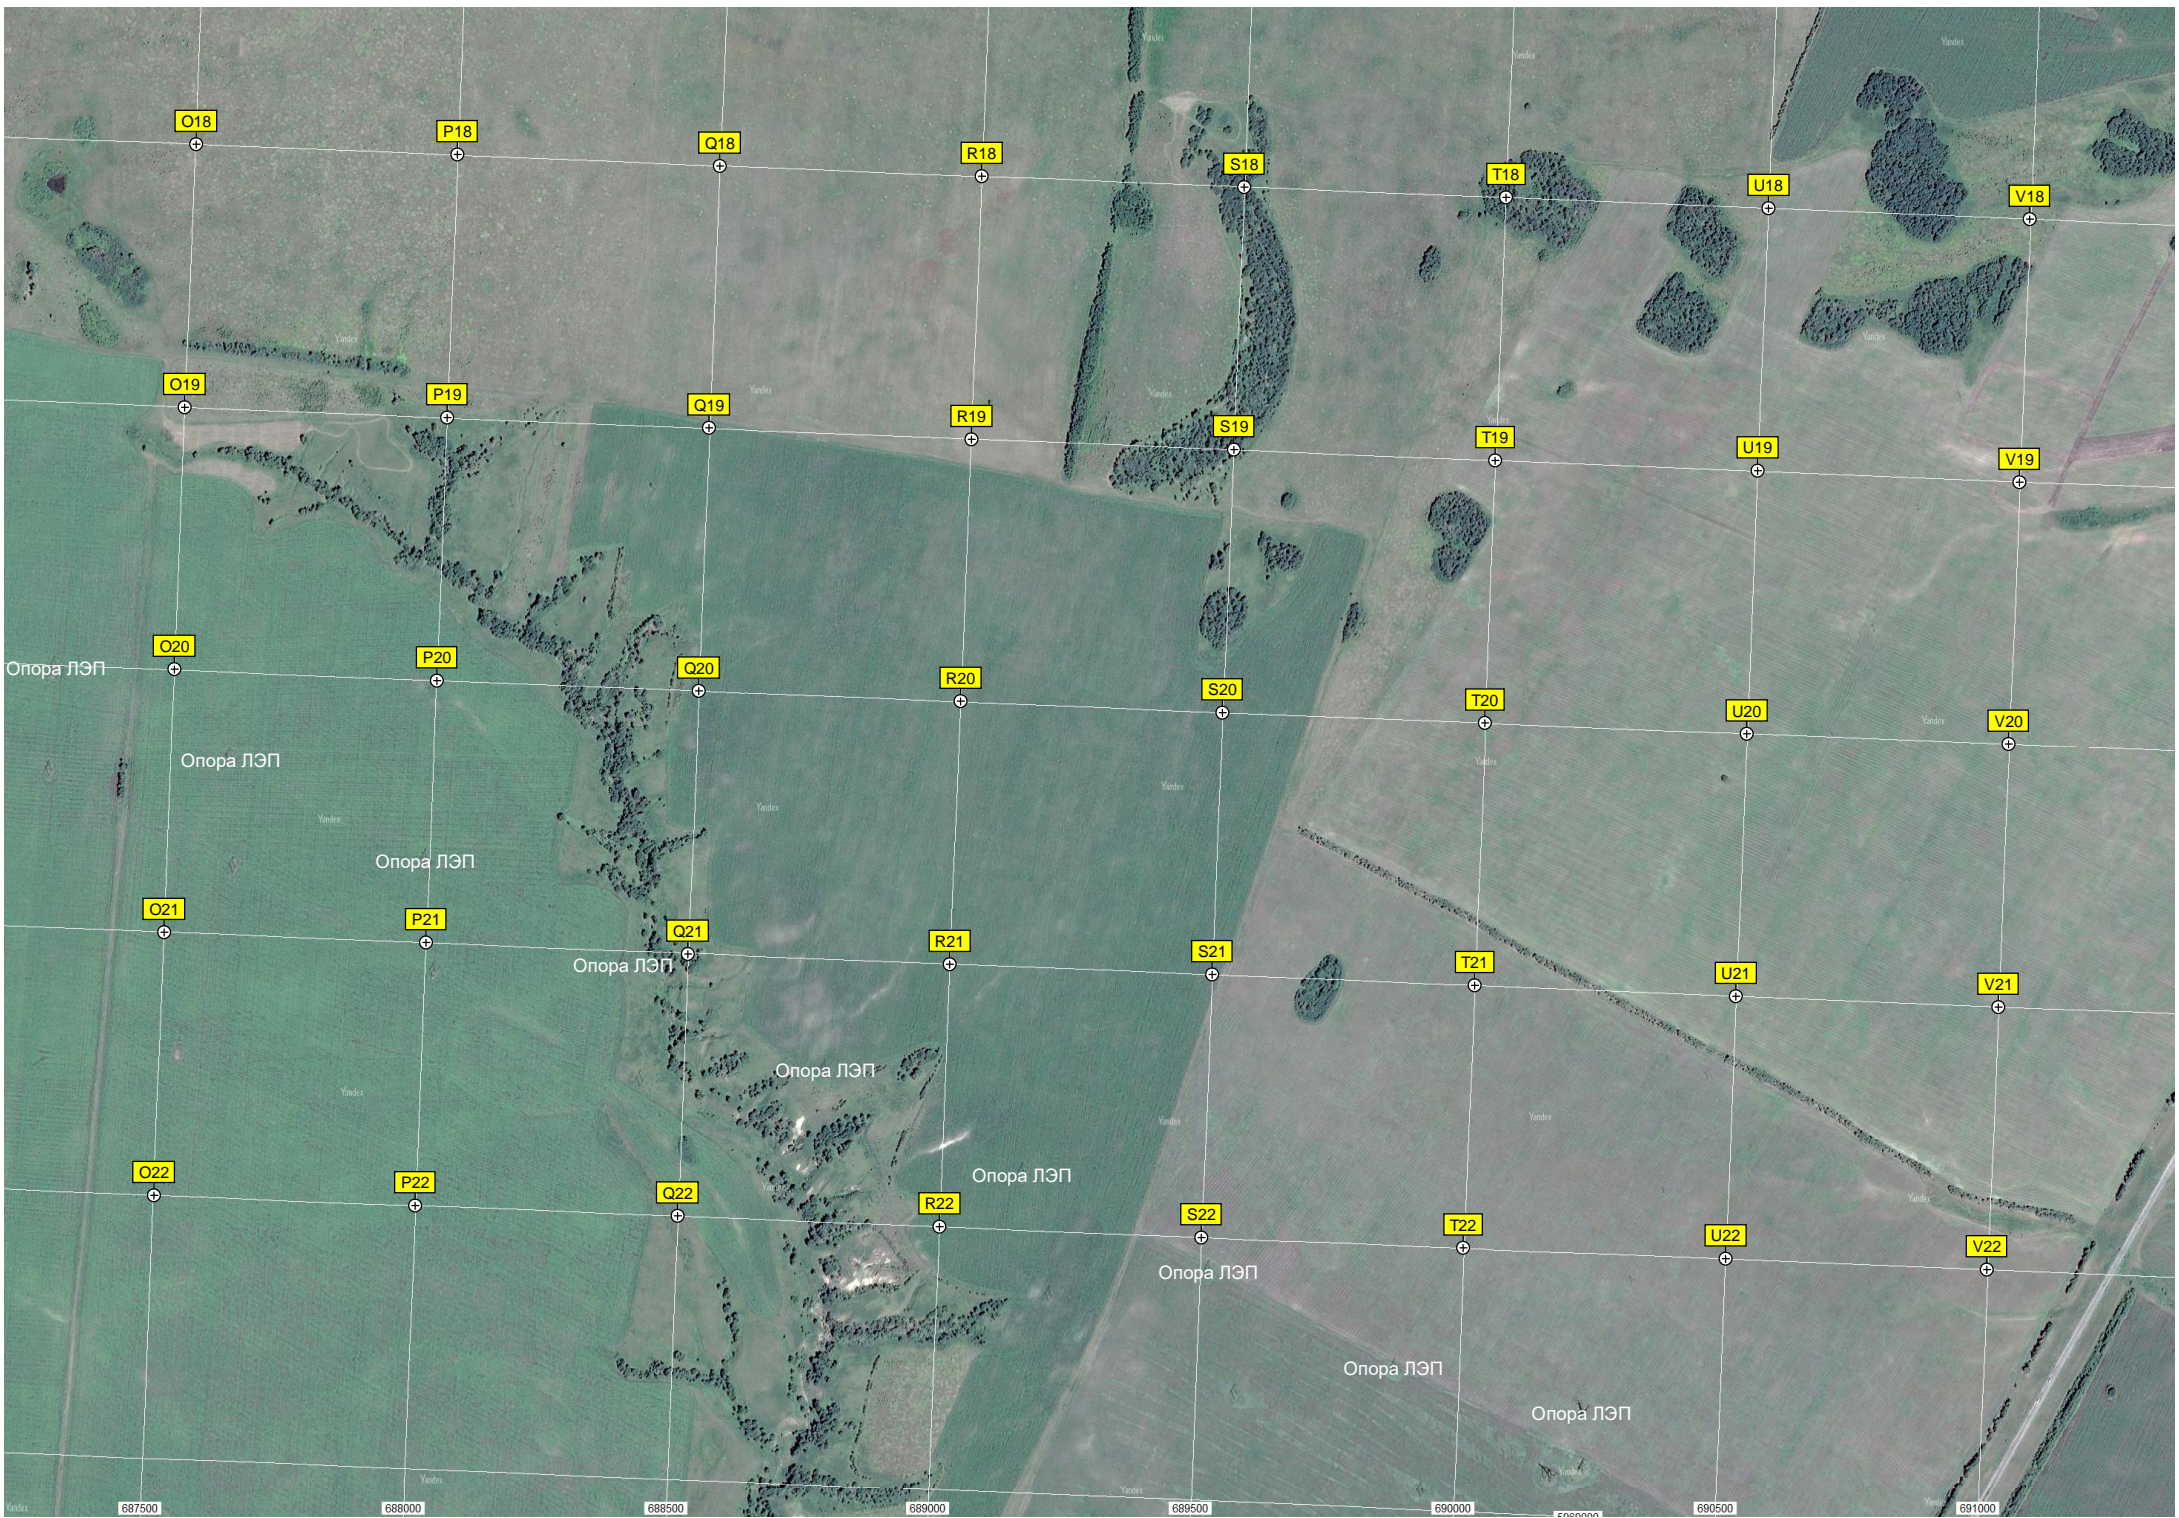



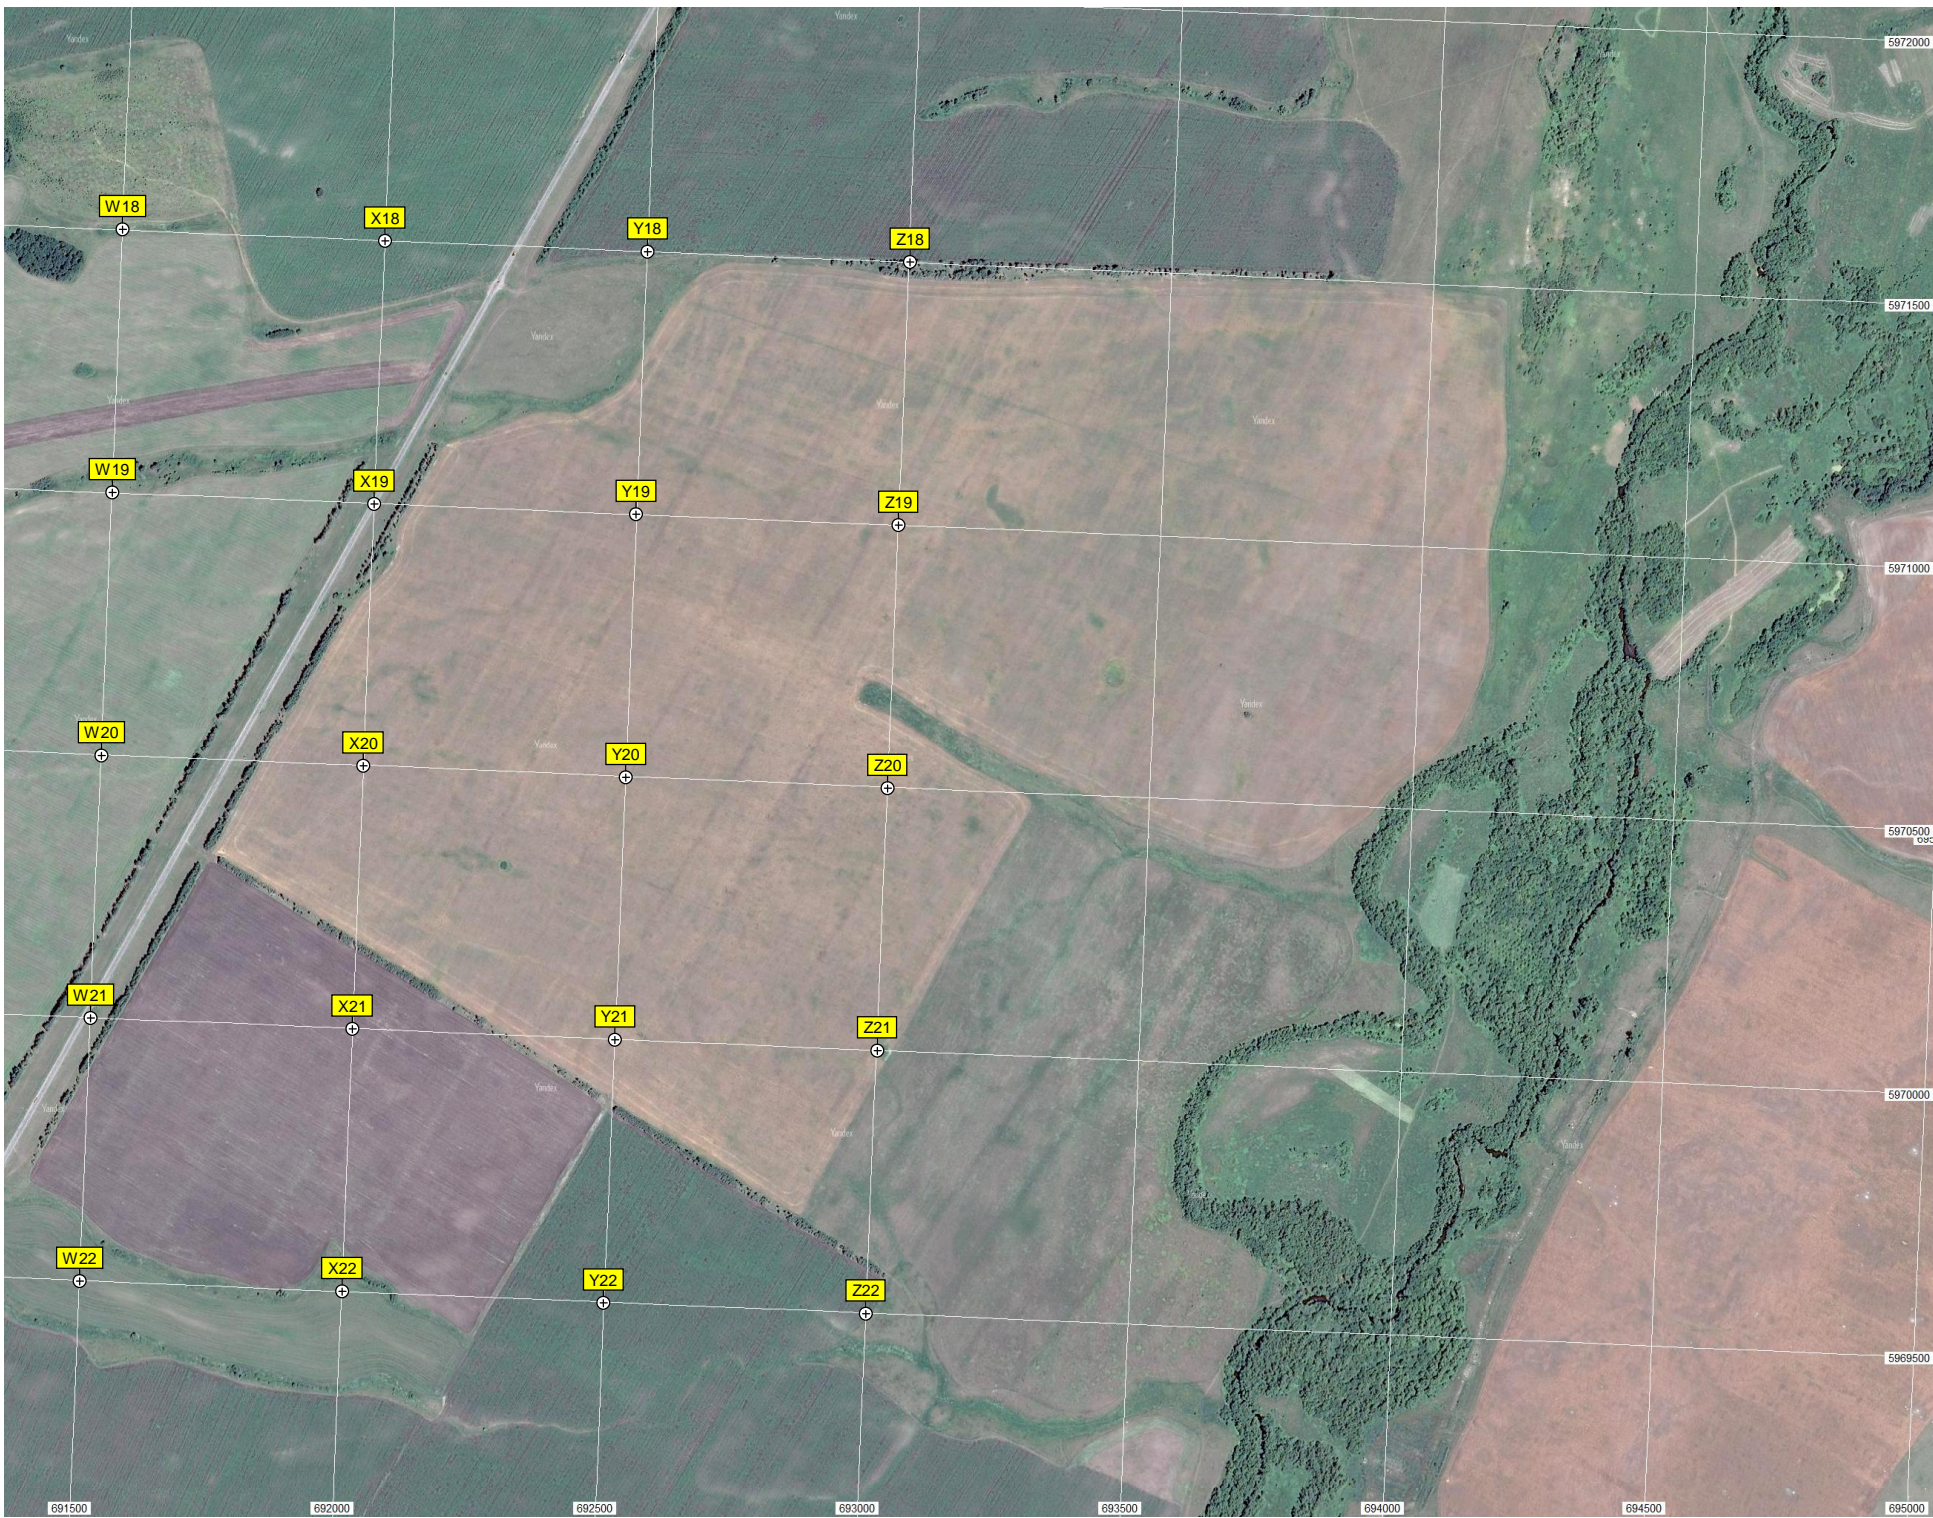

W18

X18

Y18

Z18

W19

X19

Y19

Z19

W20

X20

Y20

Z20

W21

X21

Y21

Z21

W22

X22

Y22

Z22

5972000

5971500

5971000

5970500

5970000

5969500

691500

692000

692500

693000

693500

694000

694500

695000