

Высокое

Заброшенный панельный двухэтажный дом

Губино

Пруд

Плотина

Дом культуры

G8

H8

I8

J8

K8

L8

M8

N8

G9

H9

I9

J9

K9

L9

M9

N9

G10

H10

I10

J10

K10

L10

M10

N10

G11

H11

I11

J11

K11

L11

M11

N11

G12

H12

I12

J12

K12

L12

M12

N12

G13

H13

I13


J13


K13


L13


M13

N13

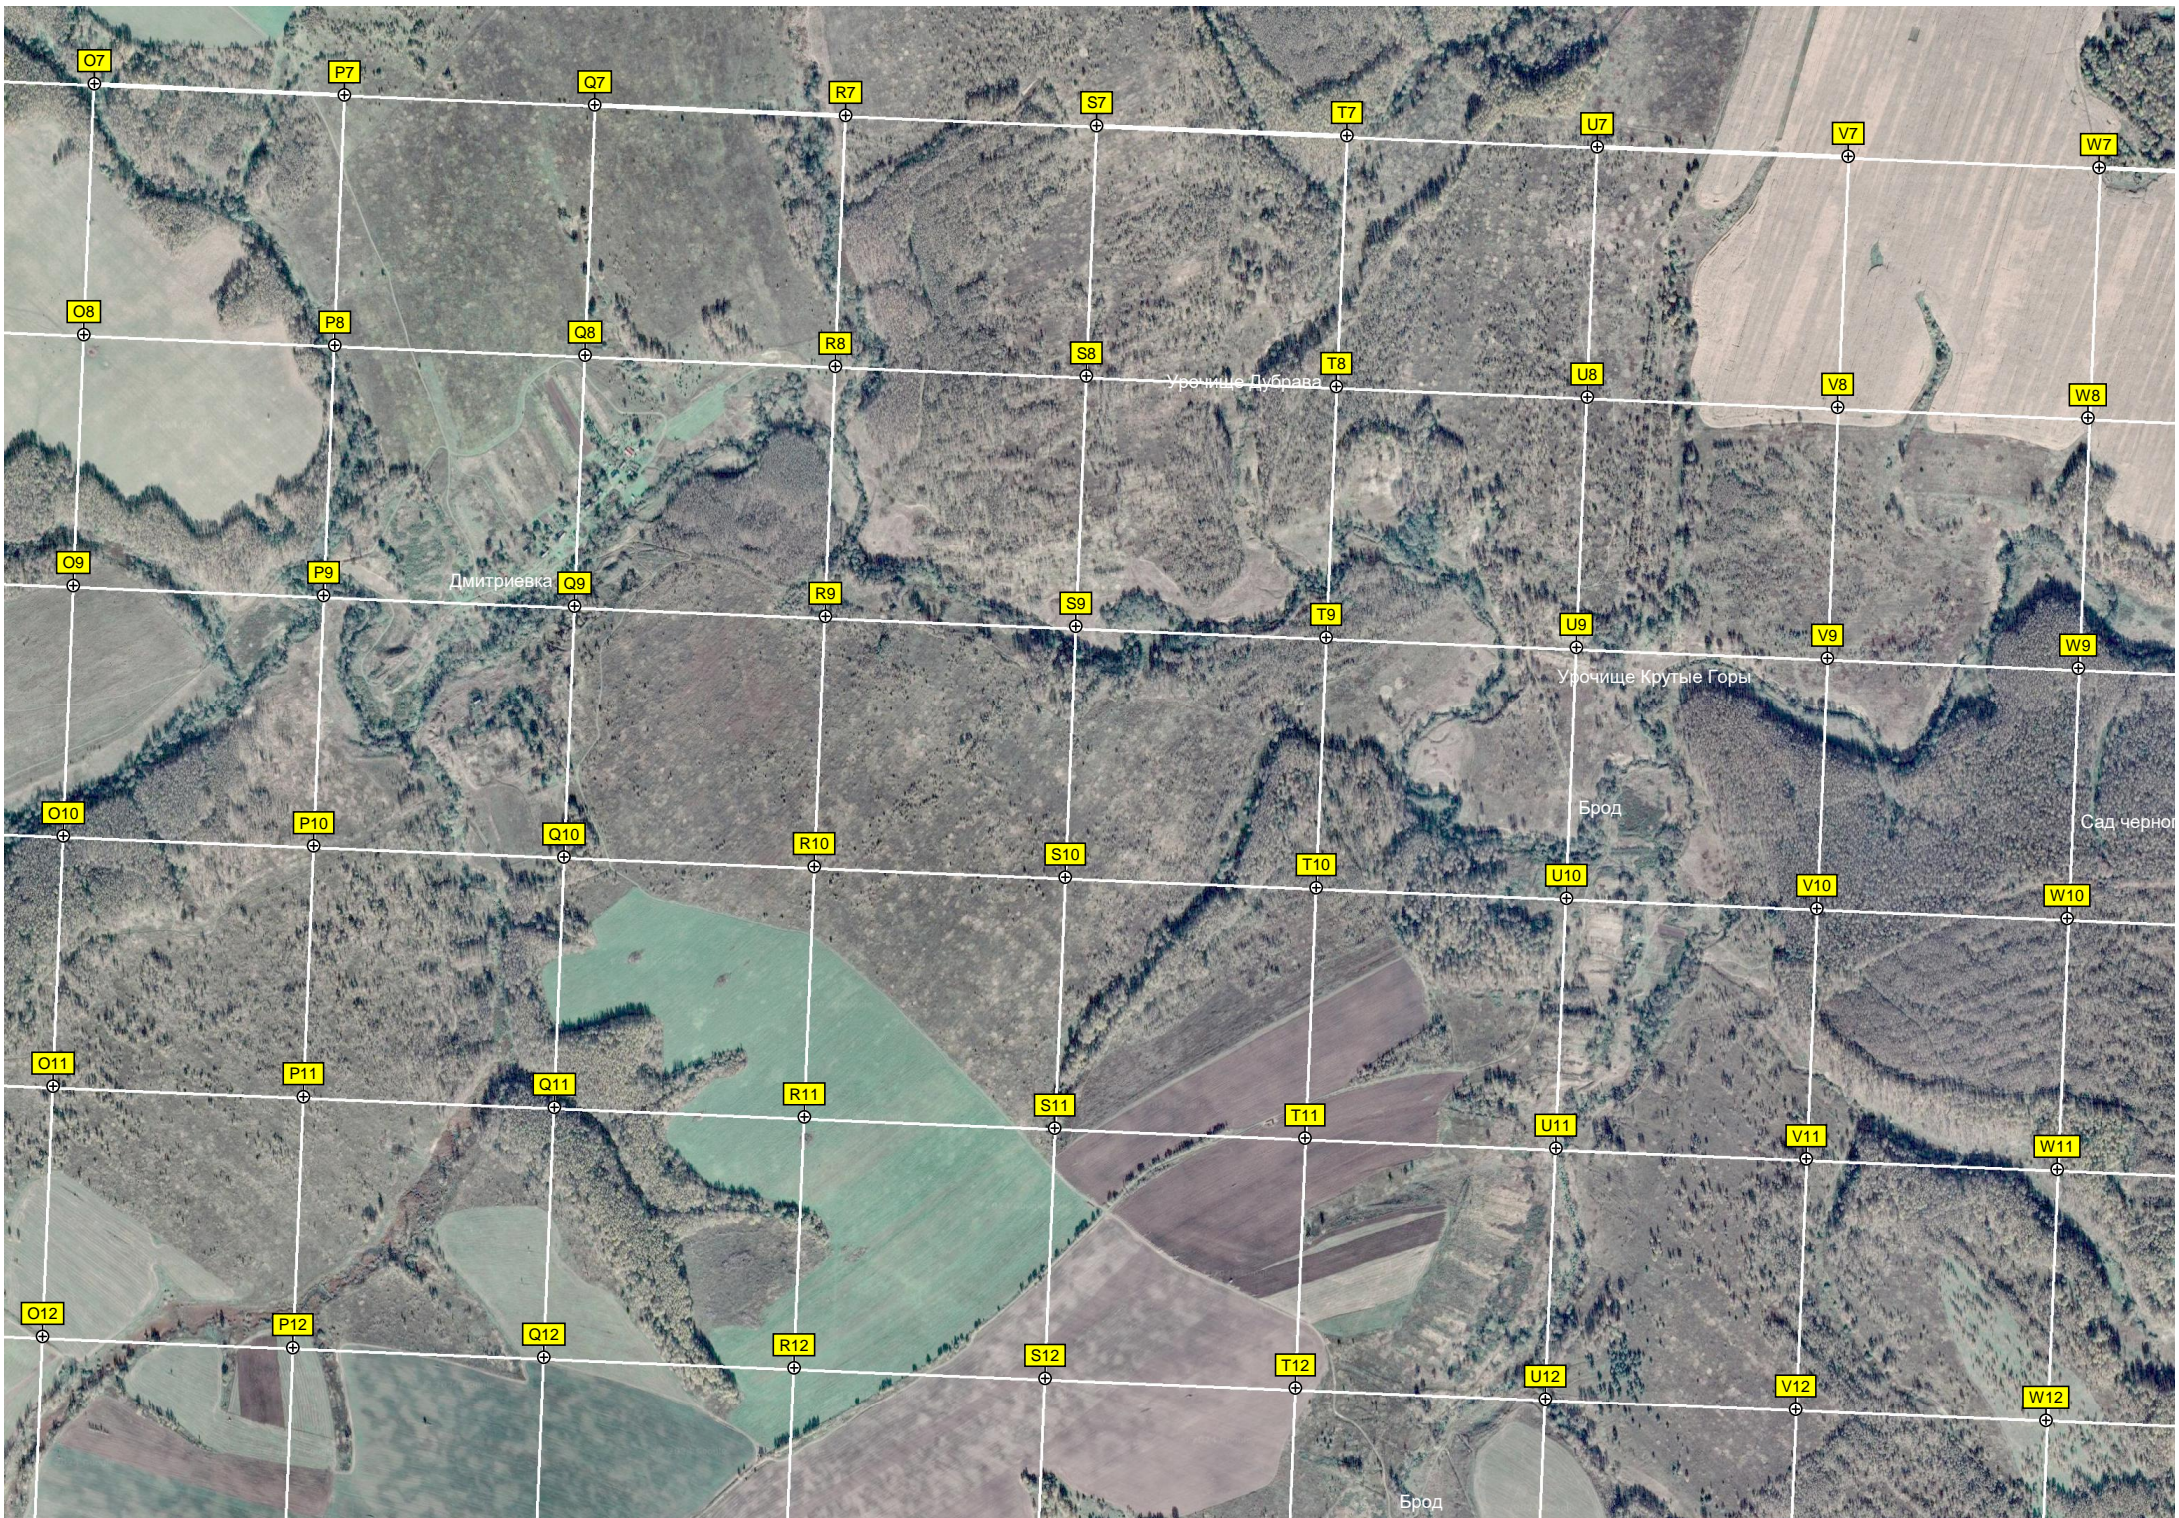

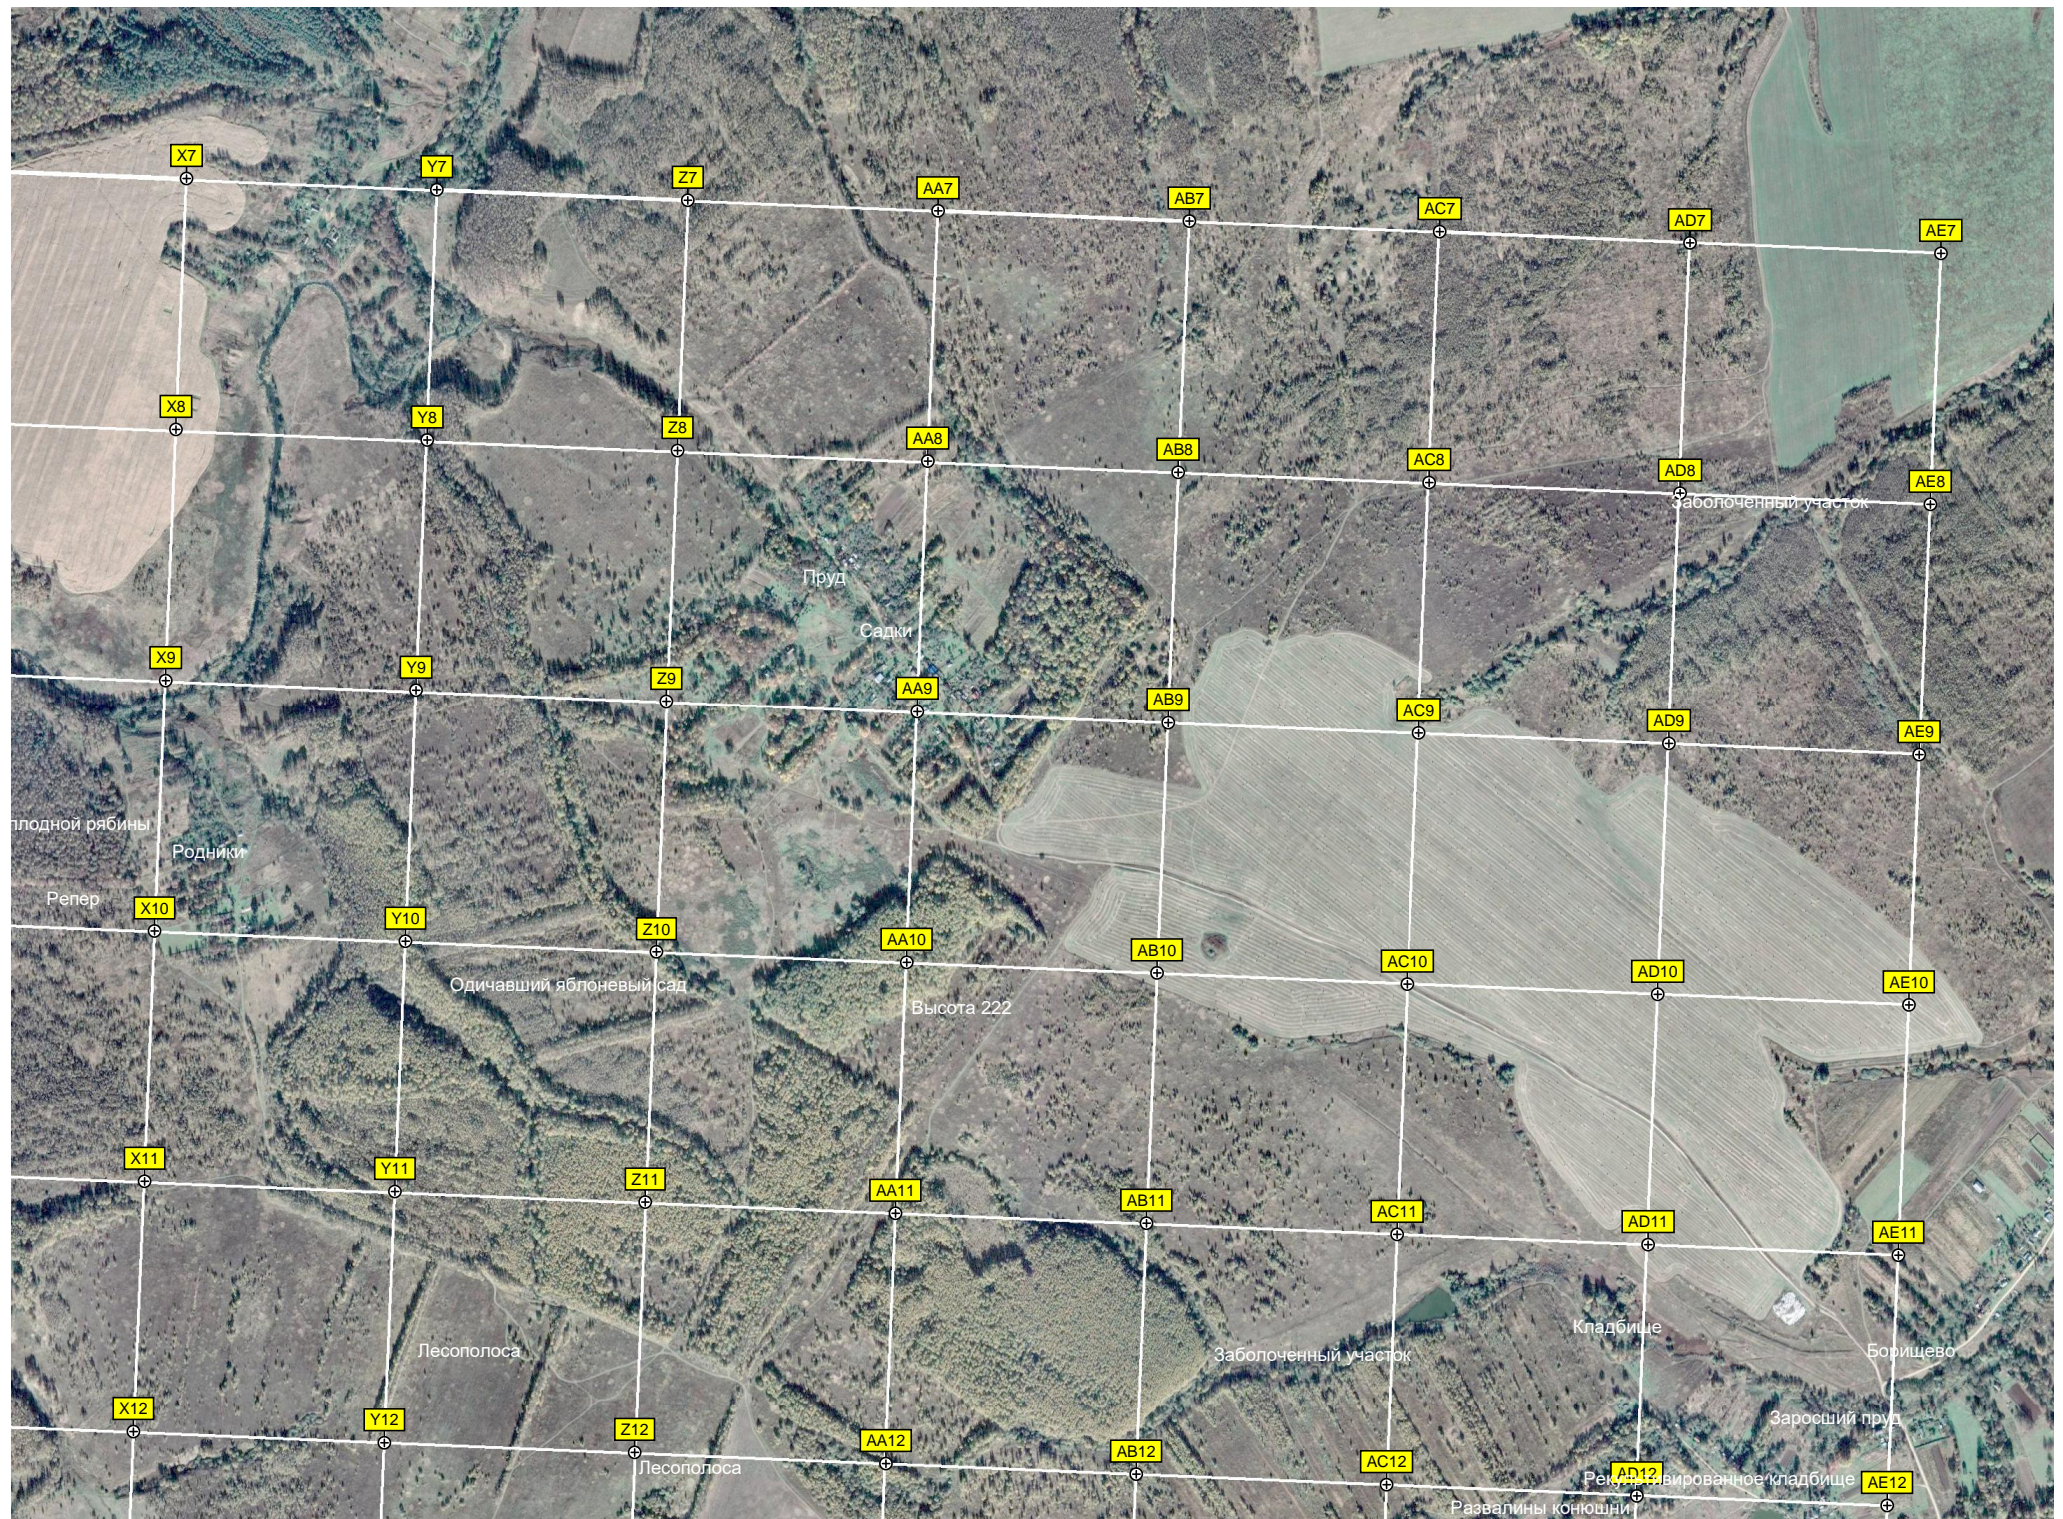

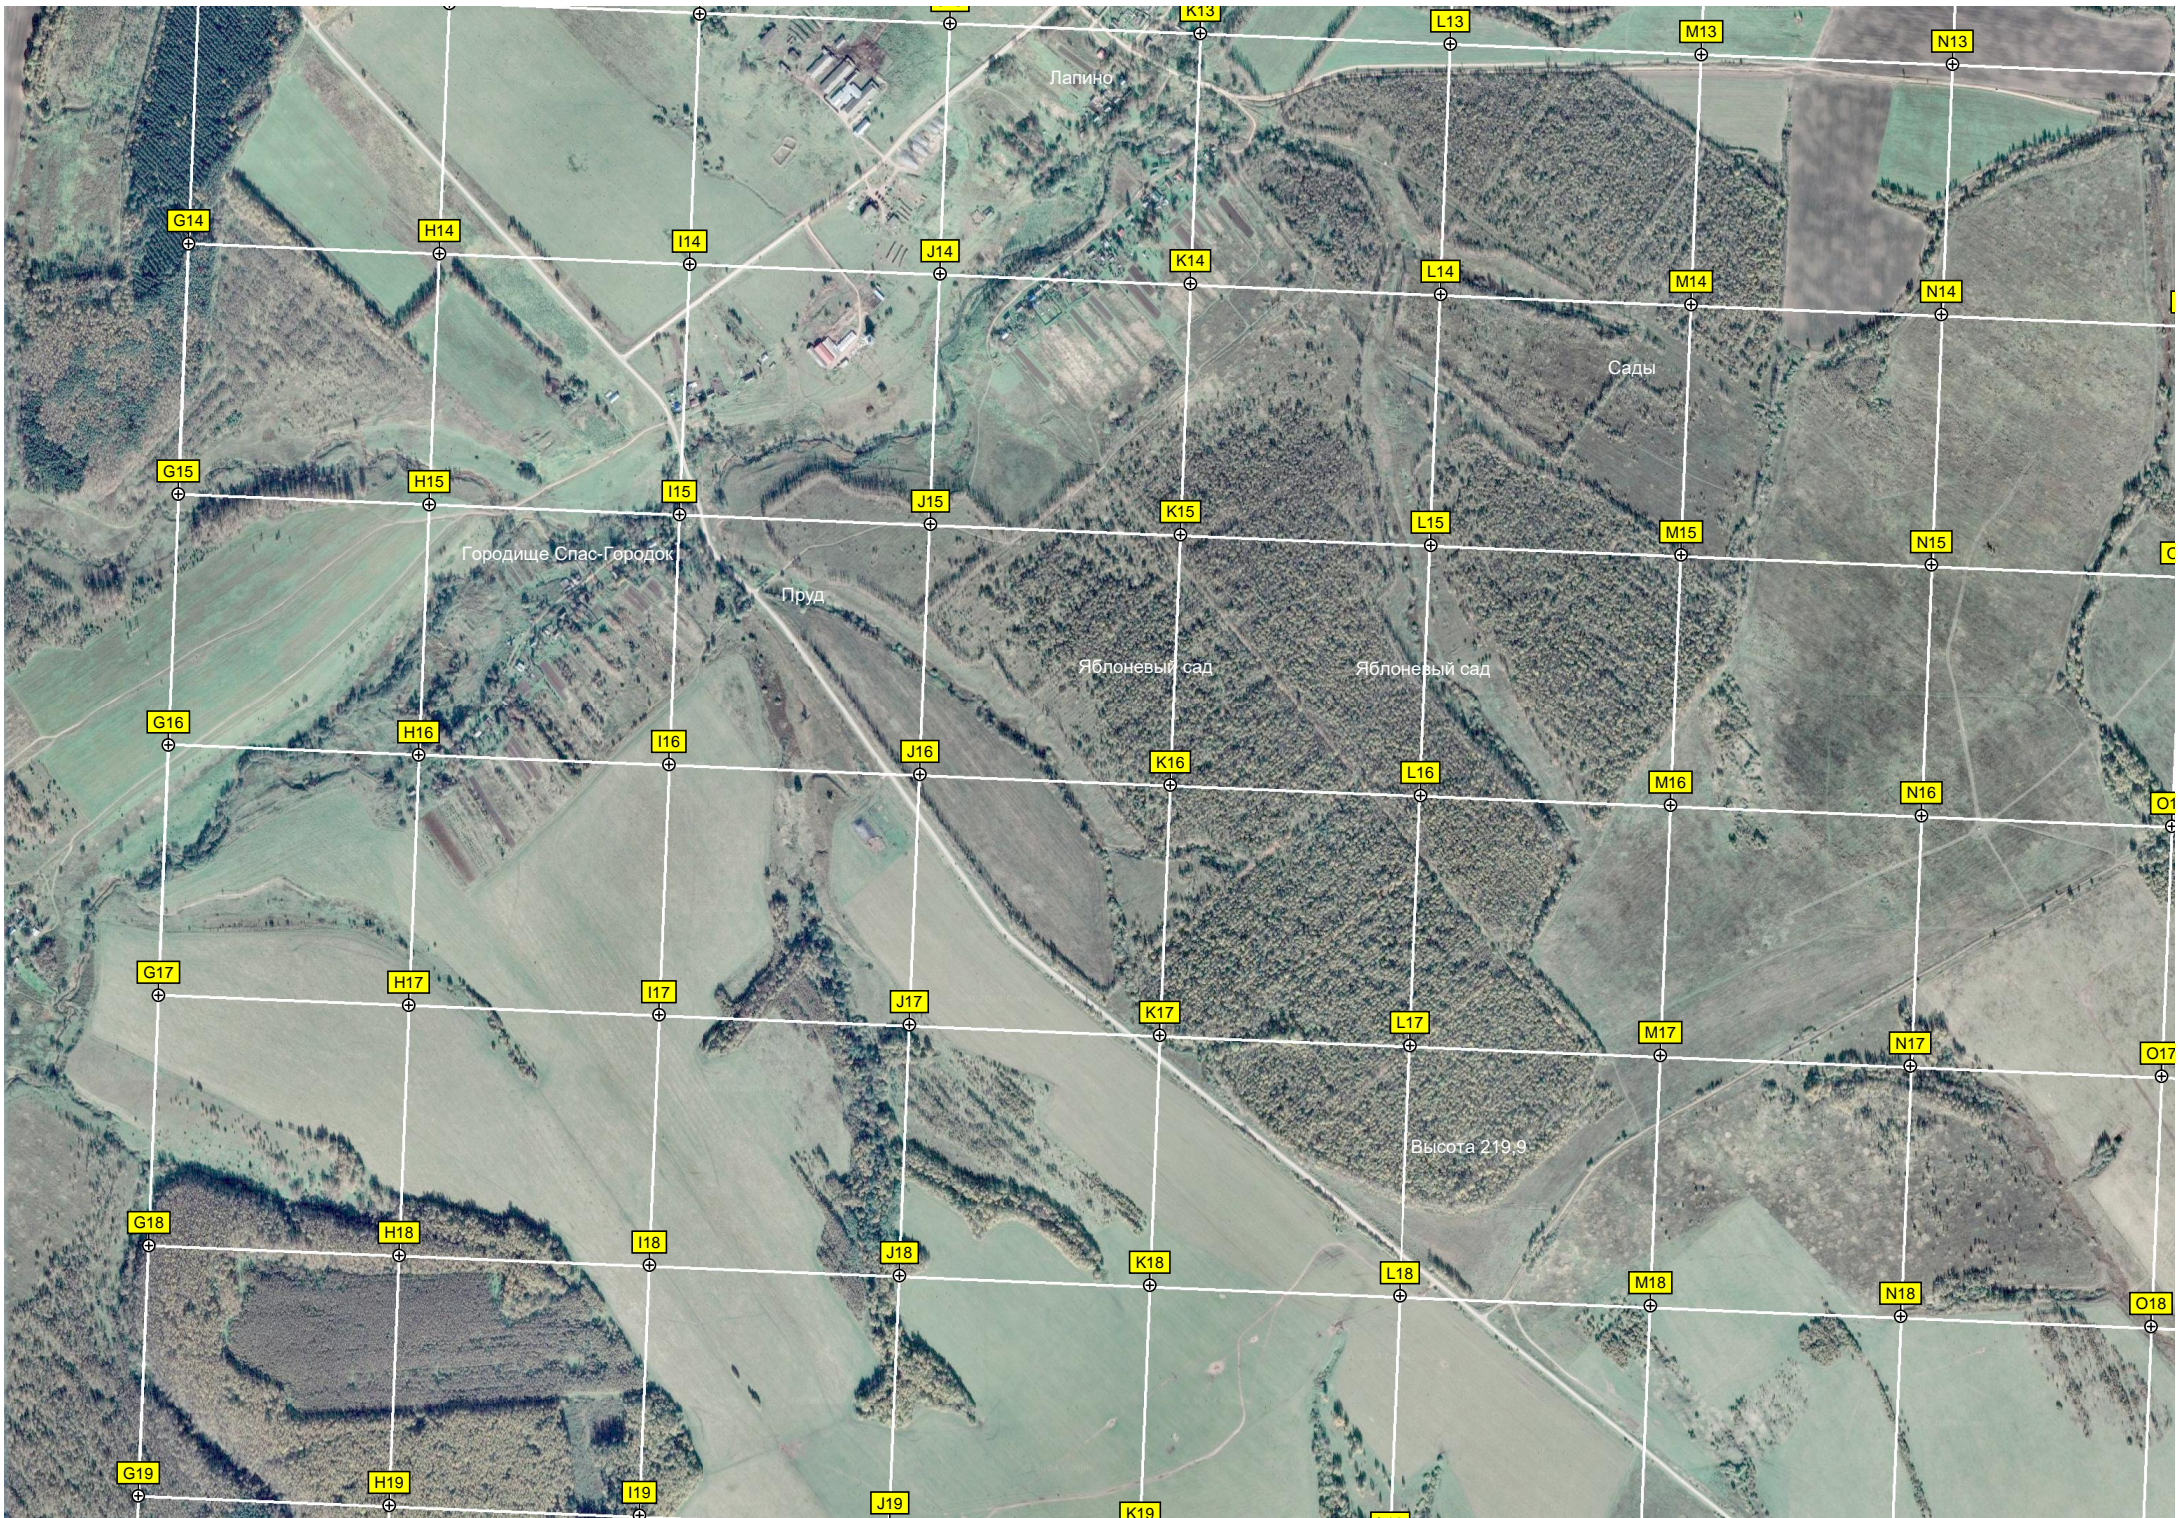

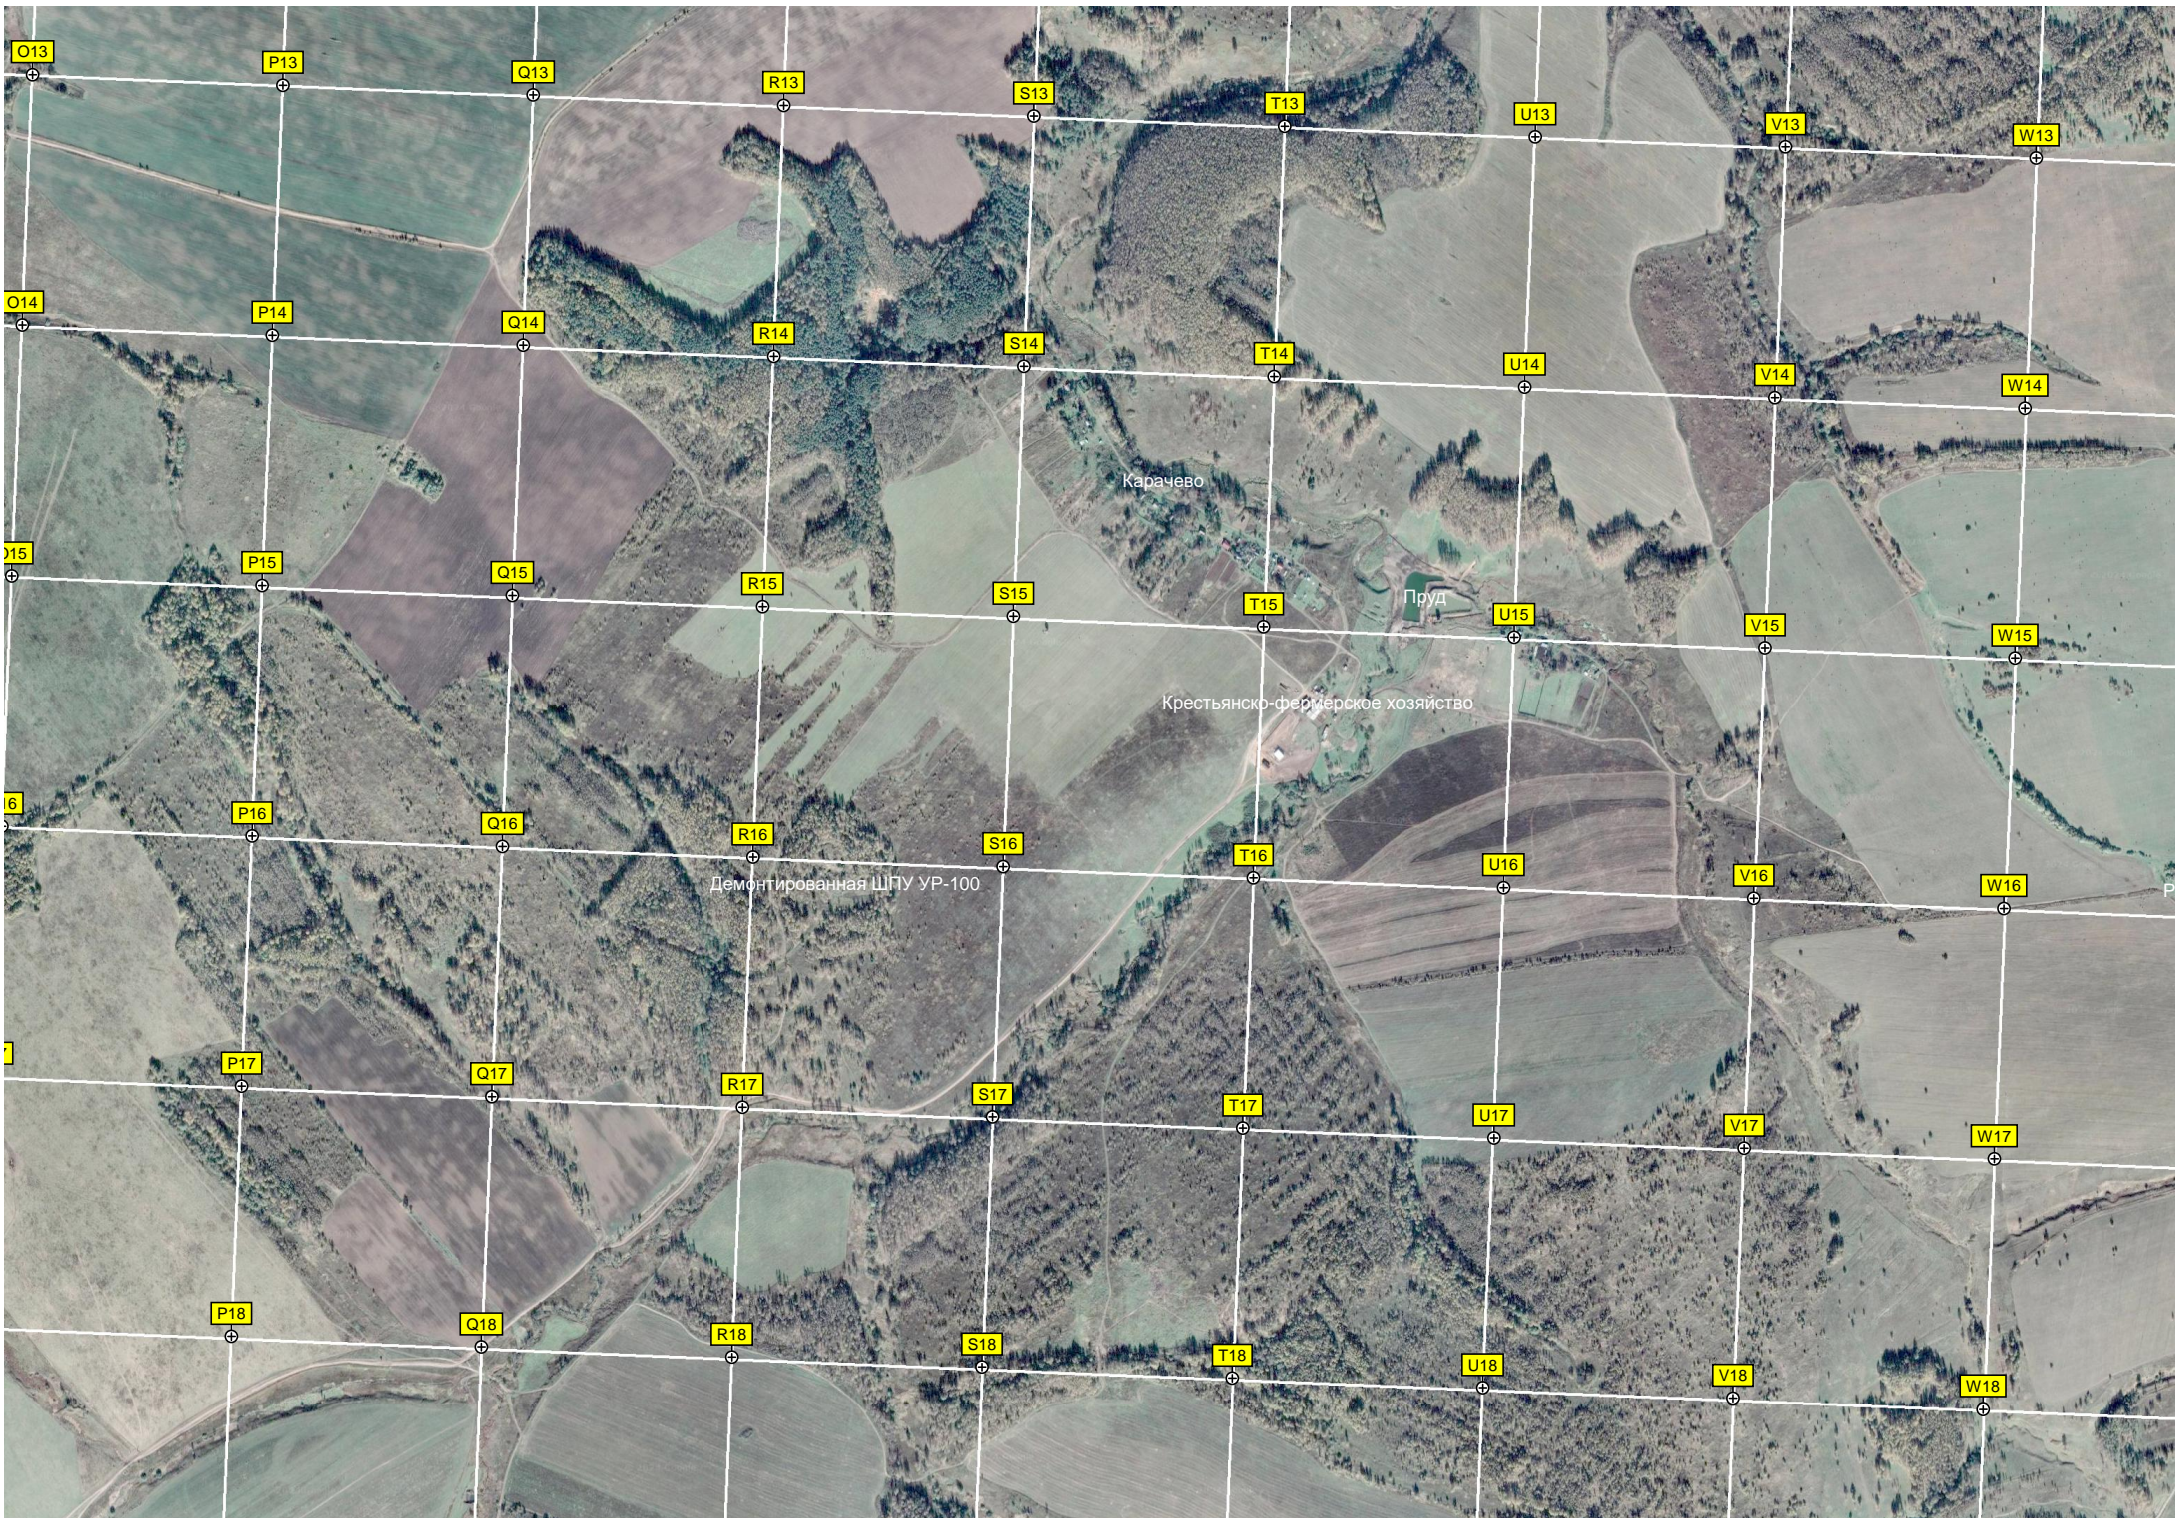

O13

P13

Q13

R13

S13

T13

U13

V13

W13

O14

P14

Q14

R14

S14

T14

U14

V14

W14

O15

P15

Q15

R15

S15

T15

U15

V15

W15

O16

P16

Q16

R16

S16

T16

U16

V16

W16

O17

P17

Q17

R17

S17

T17

U17

V17

W17

O18

P18

Q18

R18

S18

T18

U18

V18


W18

Карачево

Пруд

Крестьянско-фермерское хозяйство

Демонтированная ШПУ УР-100

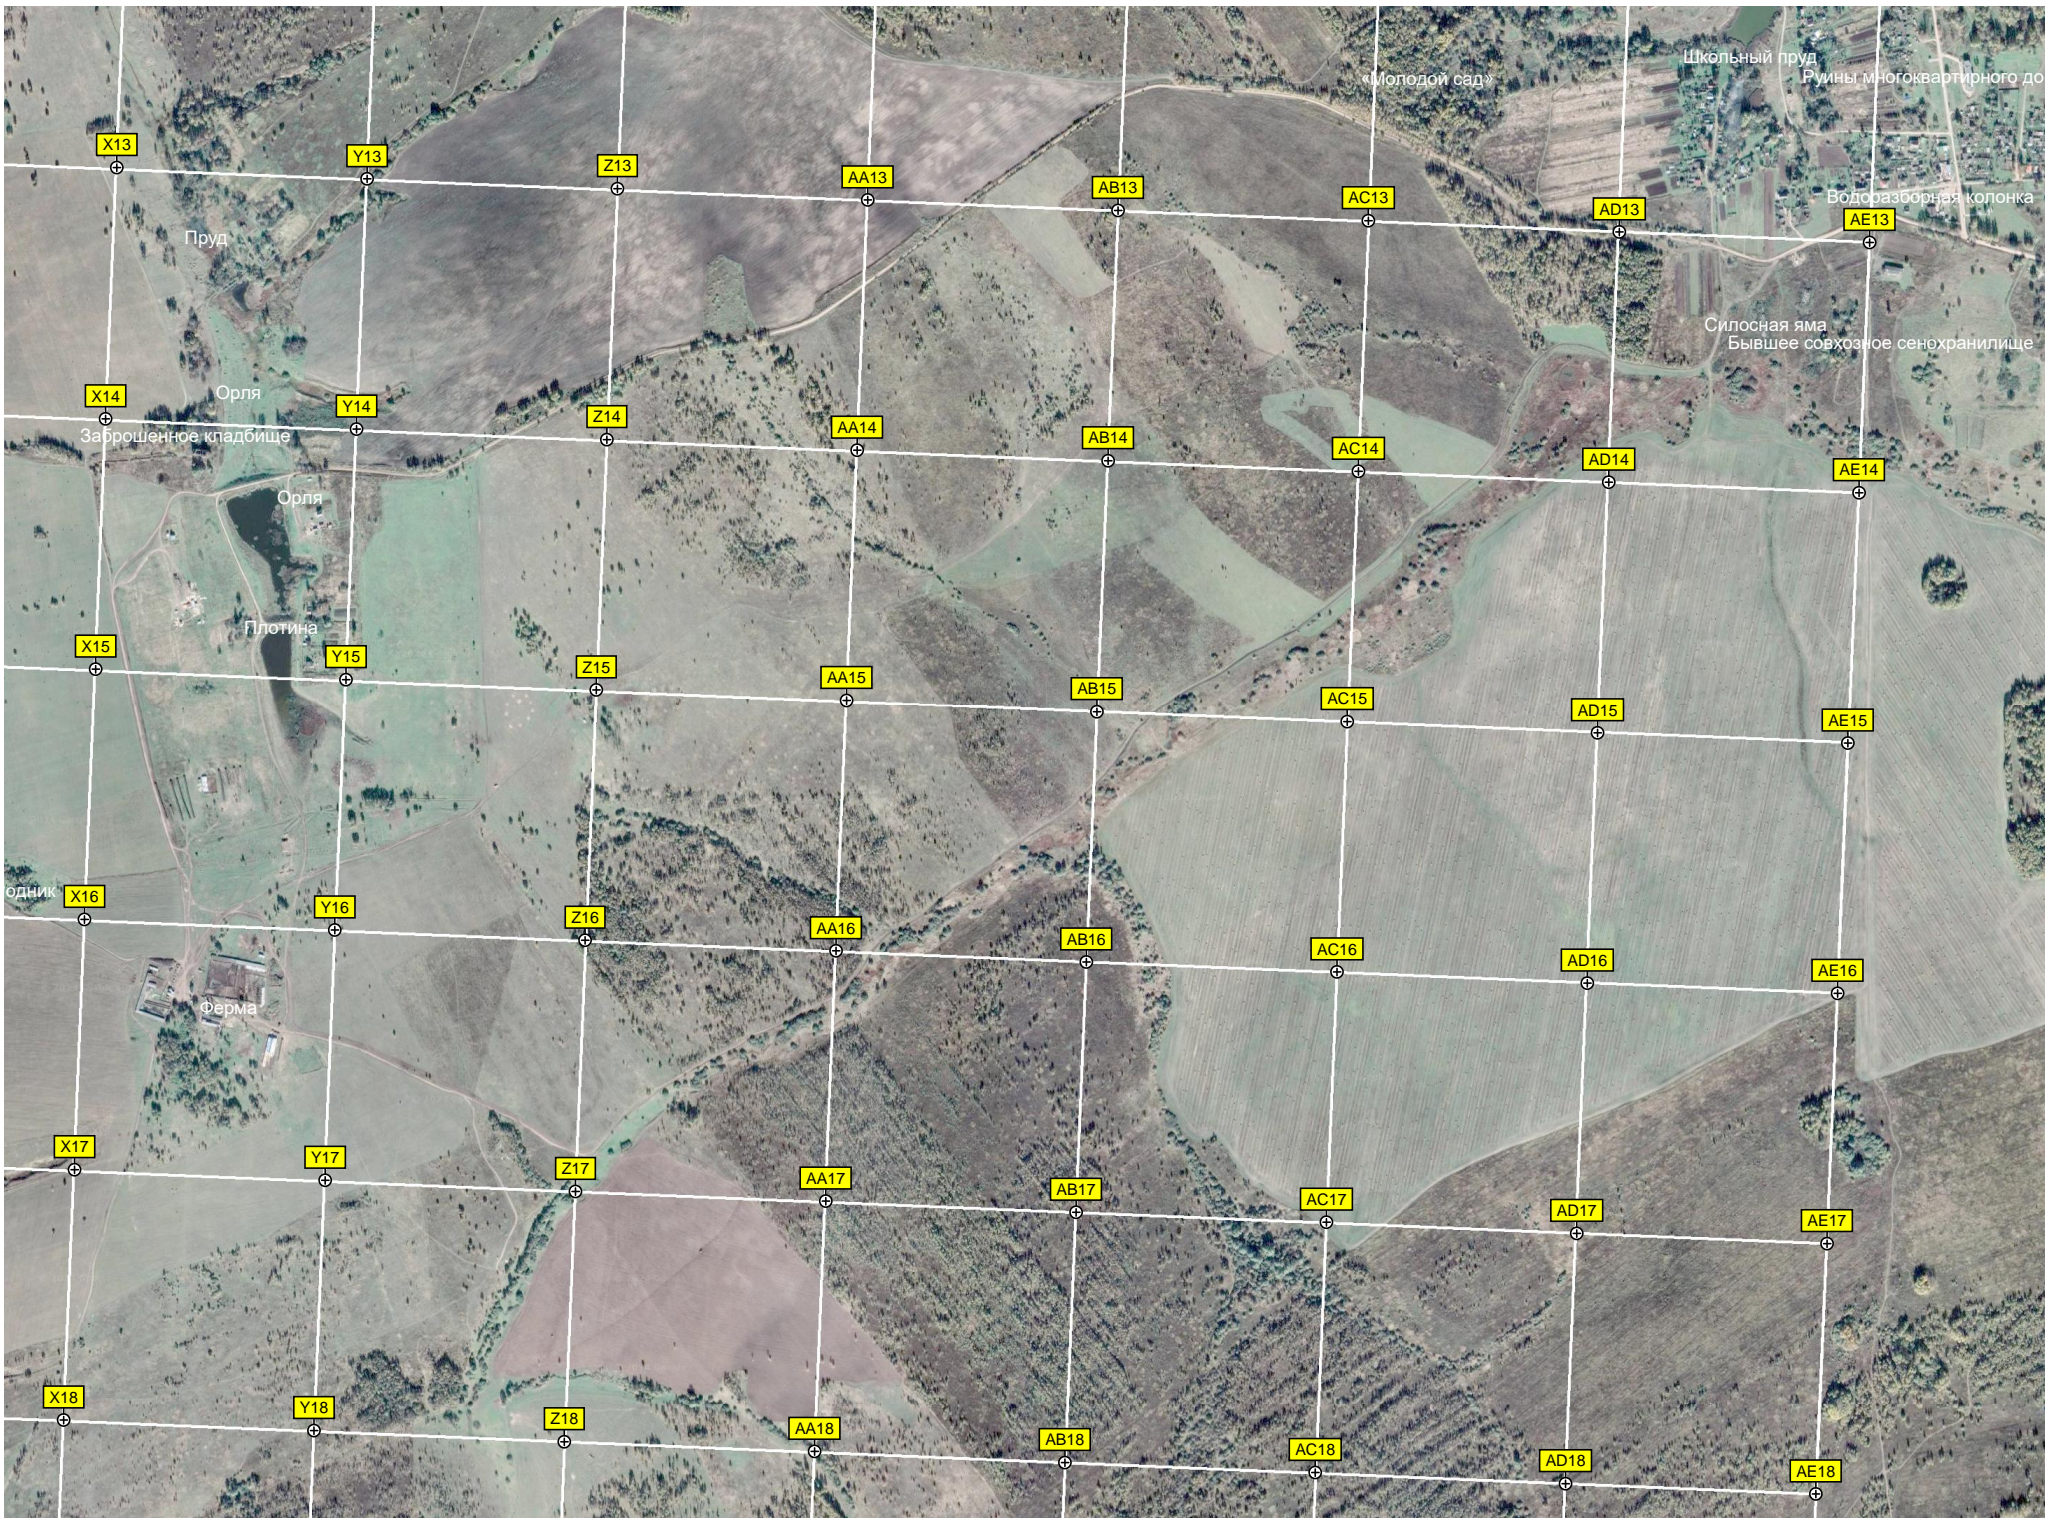

X13

Y13

Z13

AA13

AB13

AC13

AD13

AE13

Пруд

Орля

X14

Y14

Z14

AA14

AB14

AC14

AD14

AE14

Зарошенное кладбище

Орля

Плотина

X15

Y15

Z15

AA15

AB15

AC15

AD15

AE15

одник

X16

Y16

Z16

AA16

AB16

AC16

AD16

AE16

Ферма

X17

Y17

Z17

AA17

AB17

AC17

AD17

AE17

X18

Y18

Z18

AA18

AB18

AC18

AD18

AE18

«Молодой сад»

Школьный пруд

Руины многоквартирного до...

Водоразборная колонка

Силосная яма
Бывшее совхозное сенохранилище



G20

H20

I20

J20

K20

L20

M20

N20

O20

G21

H21

I21

J21

K21

L21

M21

N21

O21

G22

H22

I22

J22

K22

L22

M22

N22

O22

G23

H23

I23

J23

K23

L23

M23

N23

O23

G24

H24

I24

J24

K24

L24

M24

N24


O24

Высота 221,8

фермерское хозяйство
Кладбище

Мост через б...

Мачта б...
водон...

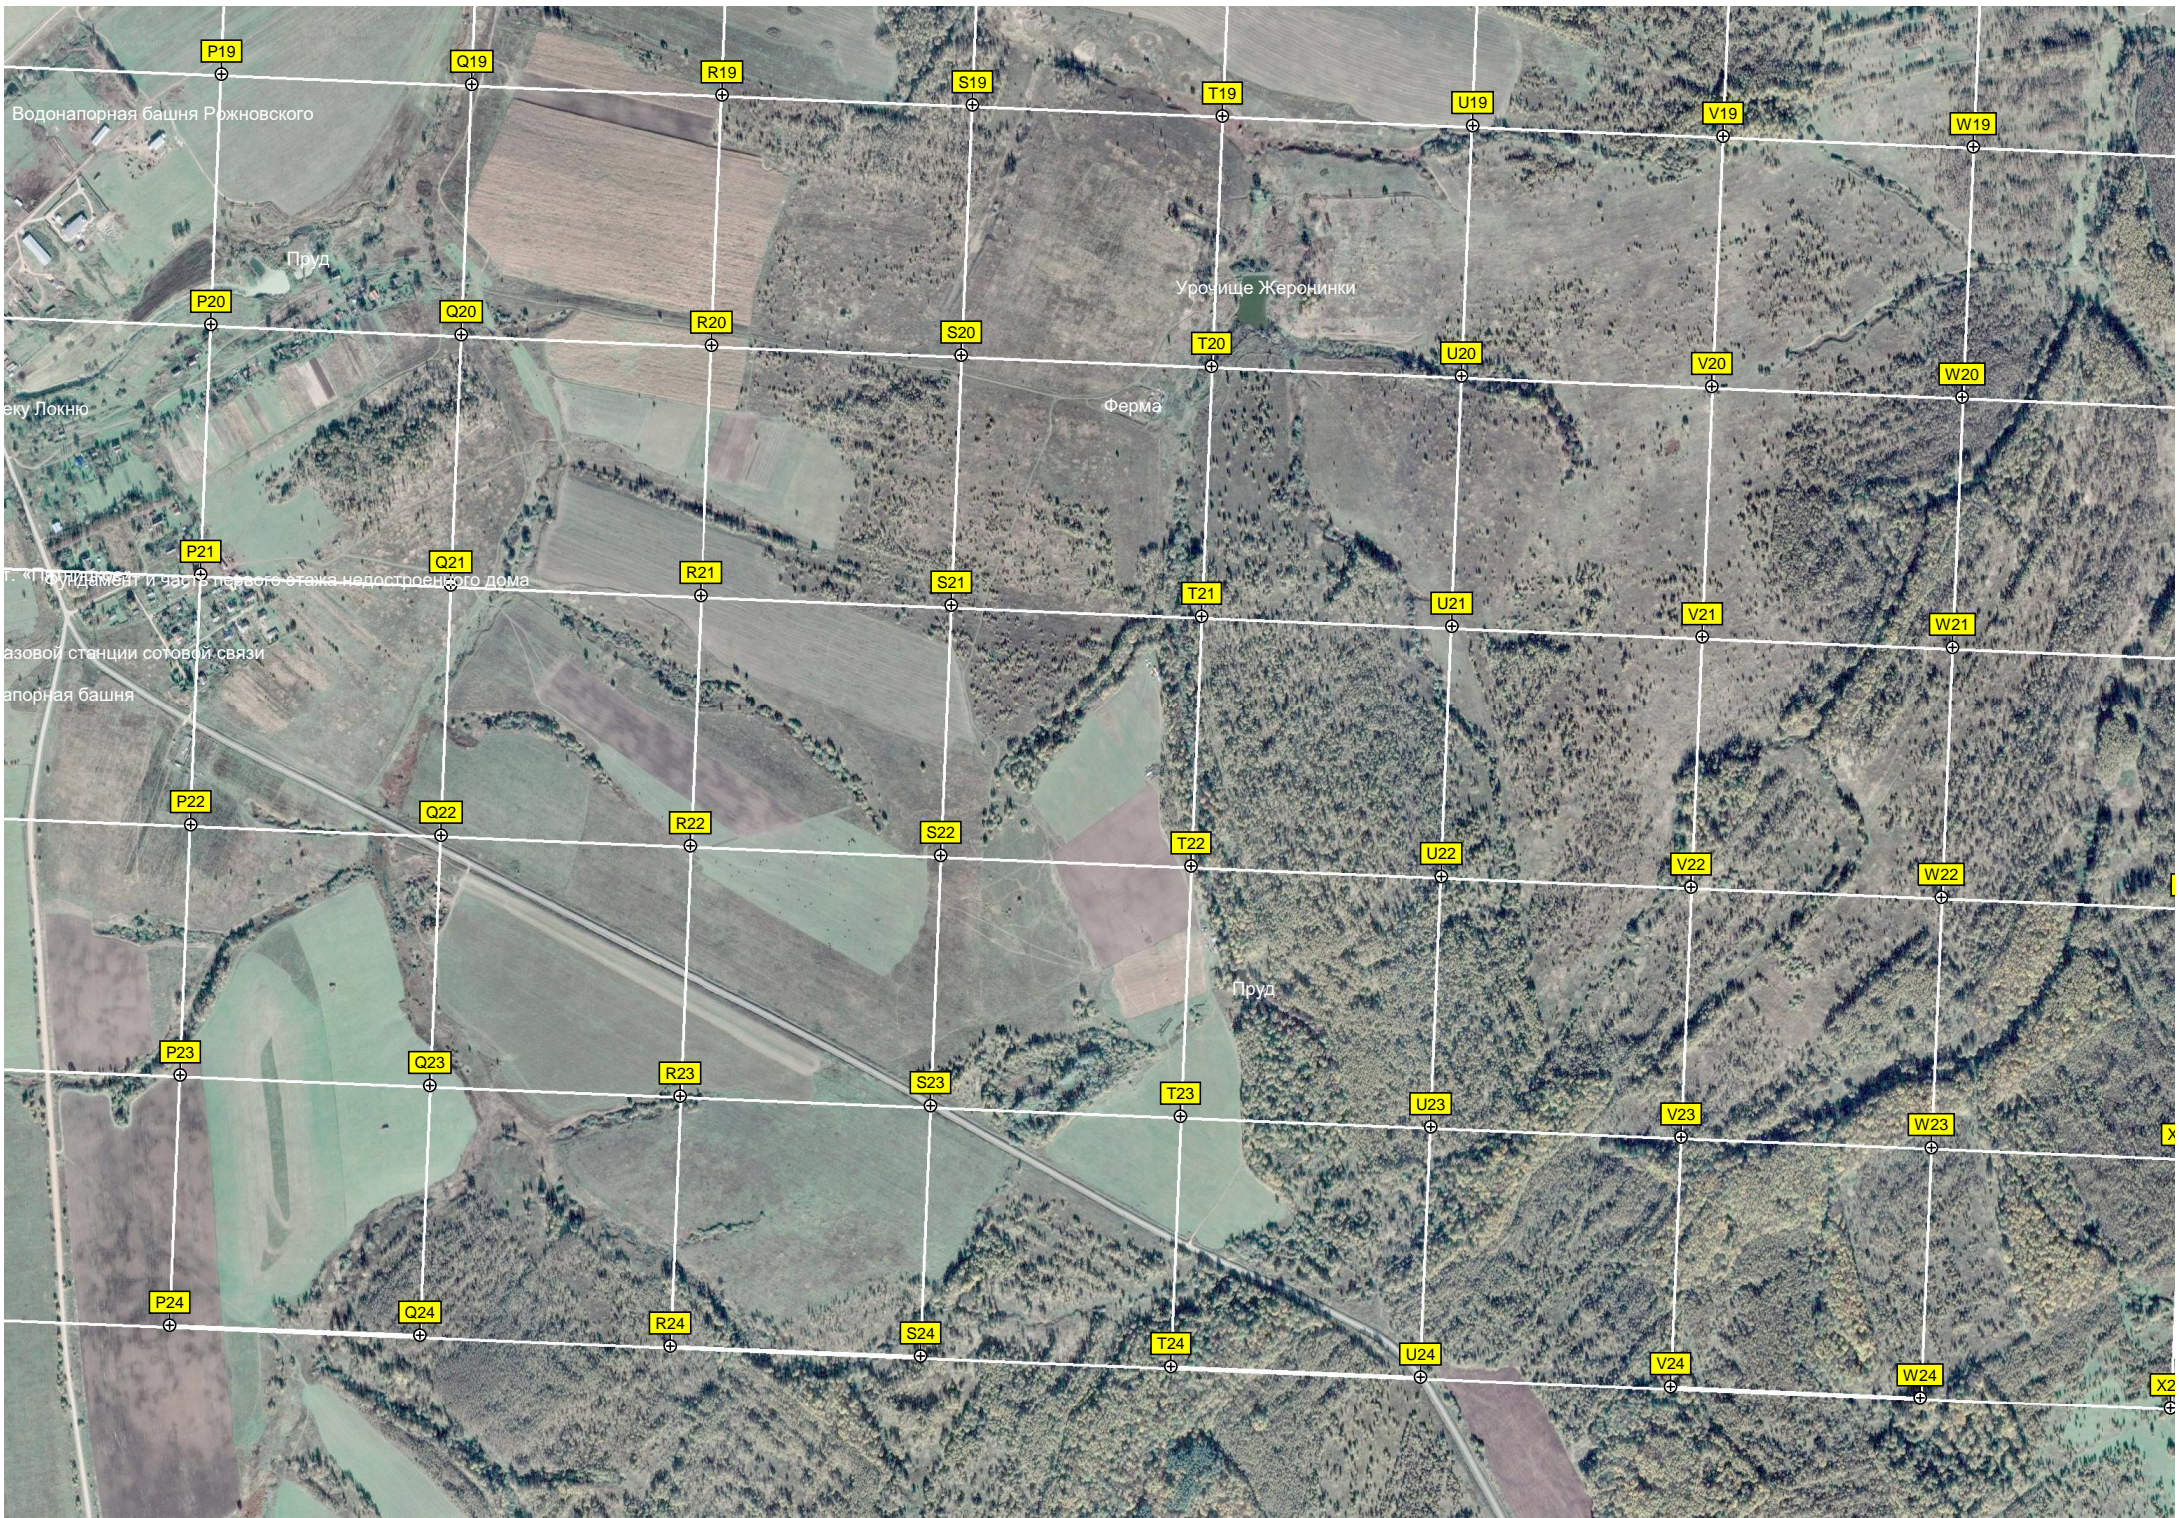

Водонапорная башня Рожновского

Пруд

Урожайе Жеронинки

Ферма

еку Локно

г. «Полуденет и част» первого этажа недостроенного дома

азовой станции сотовой связи


апорная башня

Пруд

X1

X2

X3

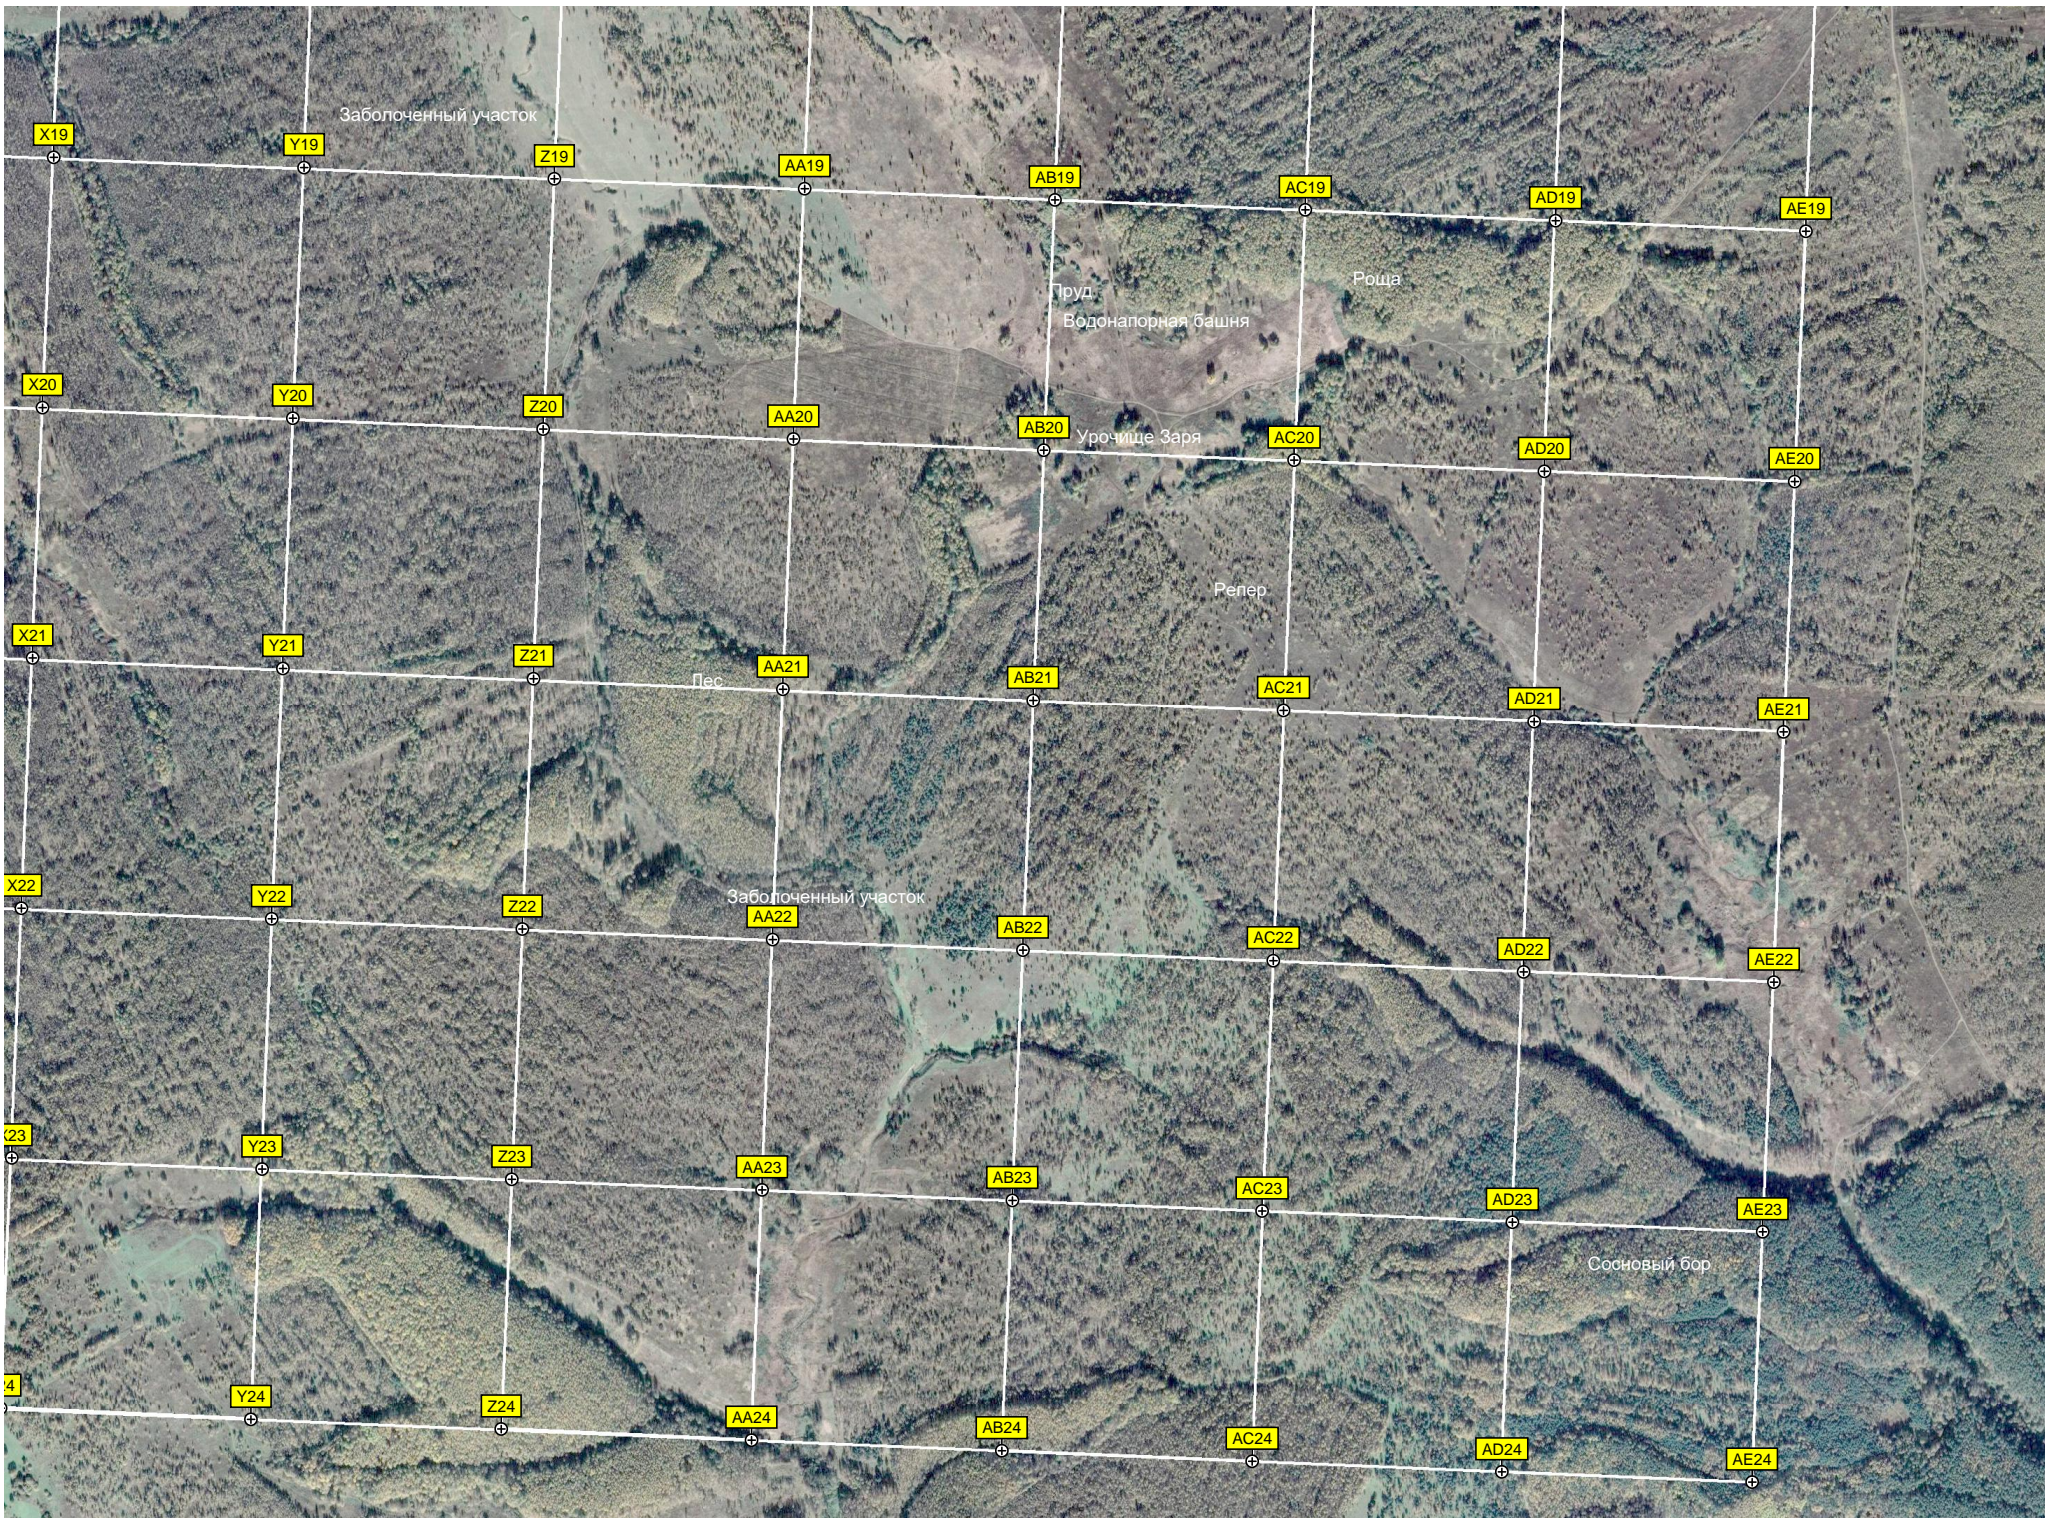

Заболоченный участок

Пруд
Водонапорная башня

Роща

Урочище Заря

Репер

Пес

Заболоченный участок

Сосновый бор

X19

Y19

Z19

AA19

AB19

AC19

AD19

AE19

X20

Y20

Z20

AA20

AB20

AC20

AD20

AE20

X21

Y21

Z21

AA21

AB21

AC21

AD21

AE21

X22

Y22

Z22

AA22

AB22

AC22

AD22

AE22

X23

Y23

Z23

AA23

AB23

AC23

AD23

AE23

X24

Y24

Z24

AA24

AB24

AC24

AD24

AE24