

636500

637000

637500

638000

638500

639000

639500

640000

I5

J5

K5

L5

M5

N5

O5

P5

I6

J6

K6

L6

M6

N6

O6

P6

I7

J7

K7

L7

M7

N7

O7

P7

I8

J8

K8

L8

M8

N8

O8

P8

I9

J9

K9


L9


M9


N9


O9

P9

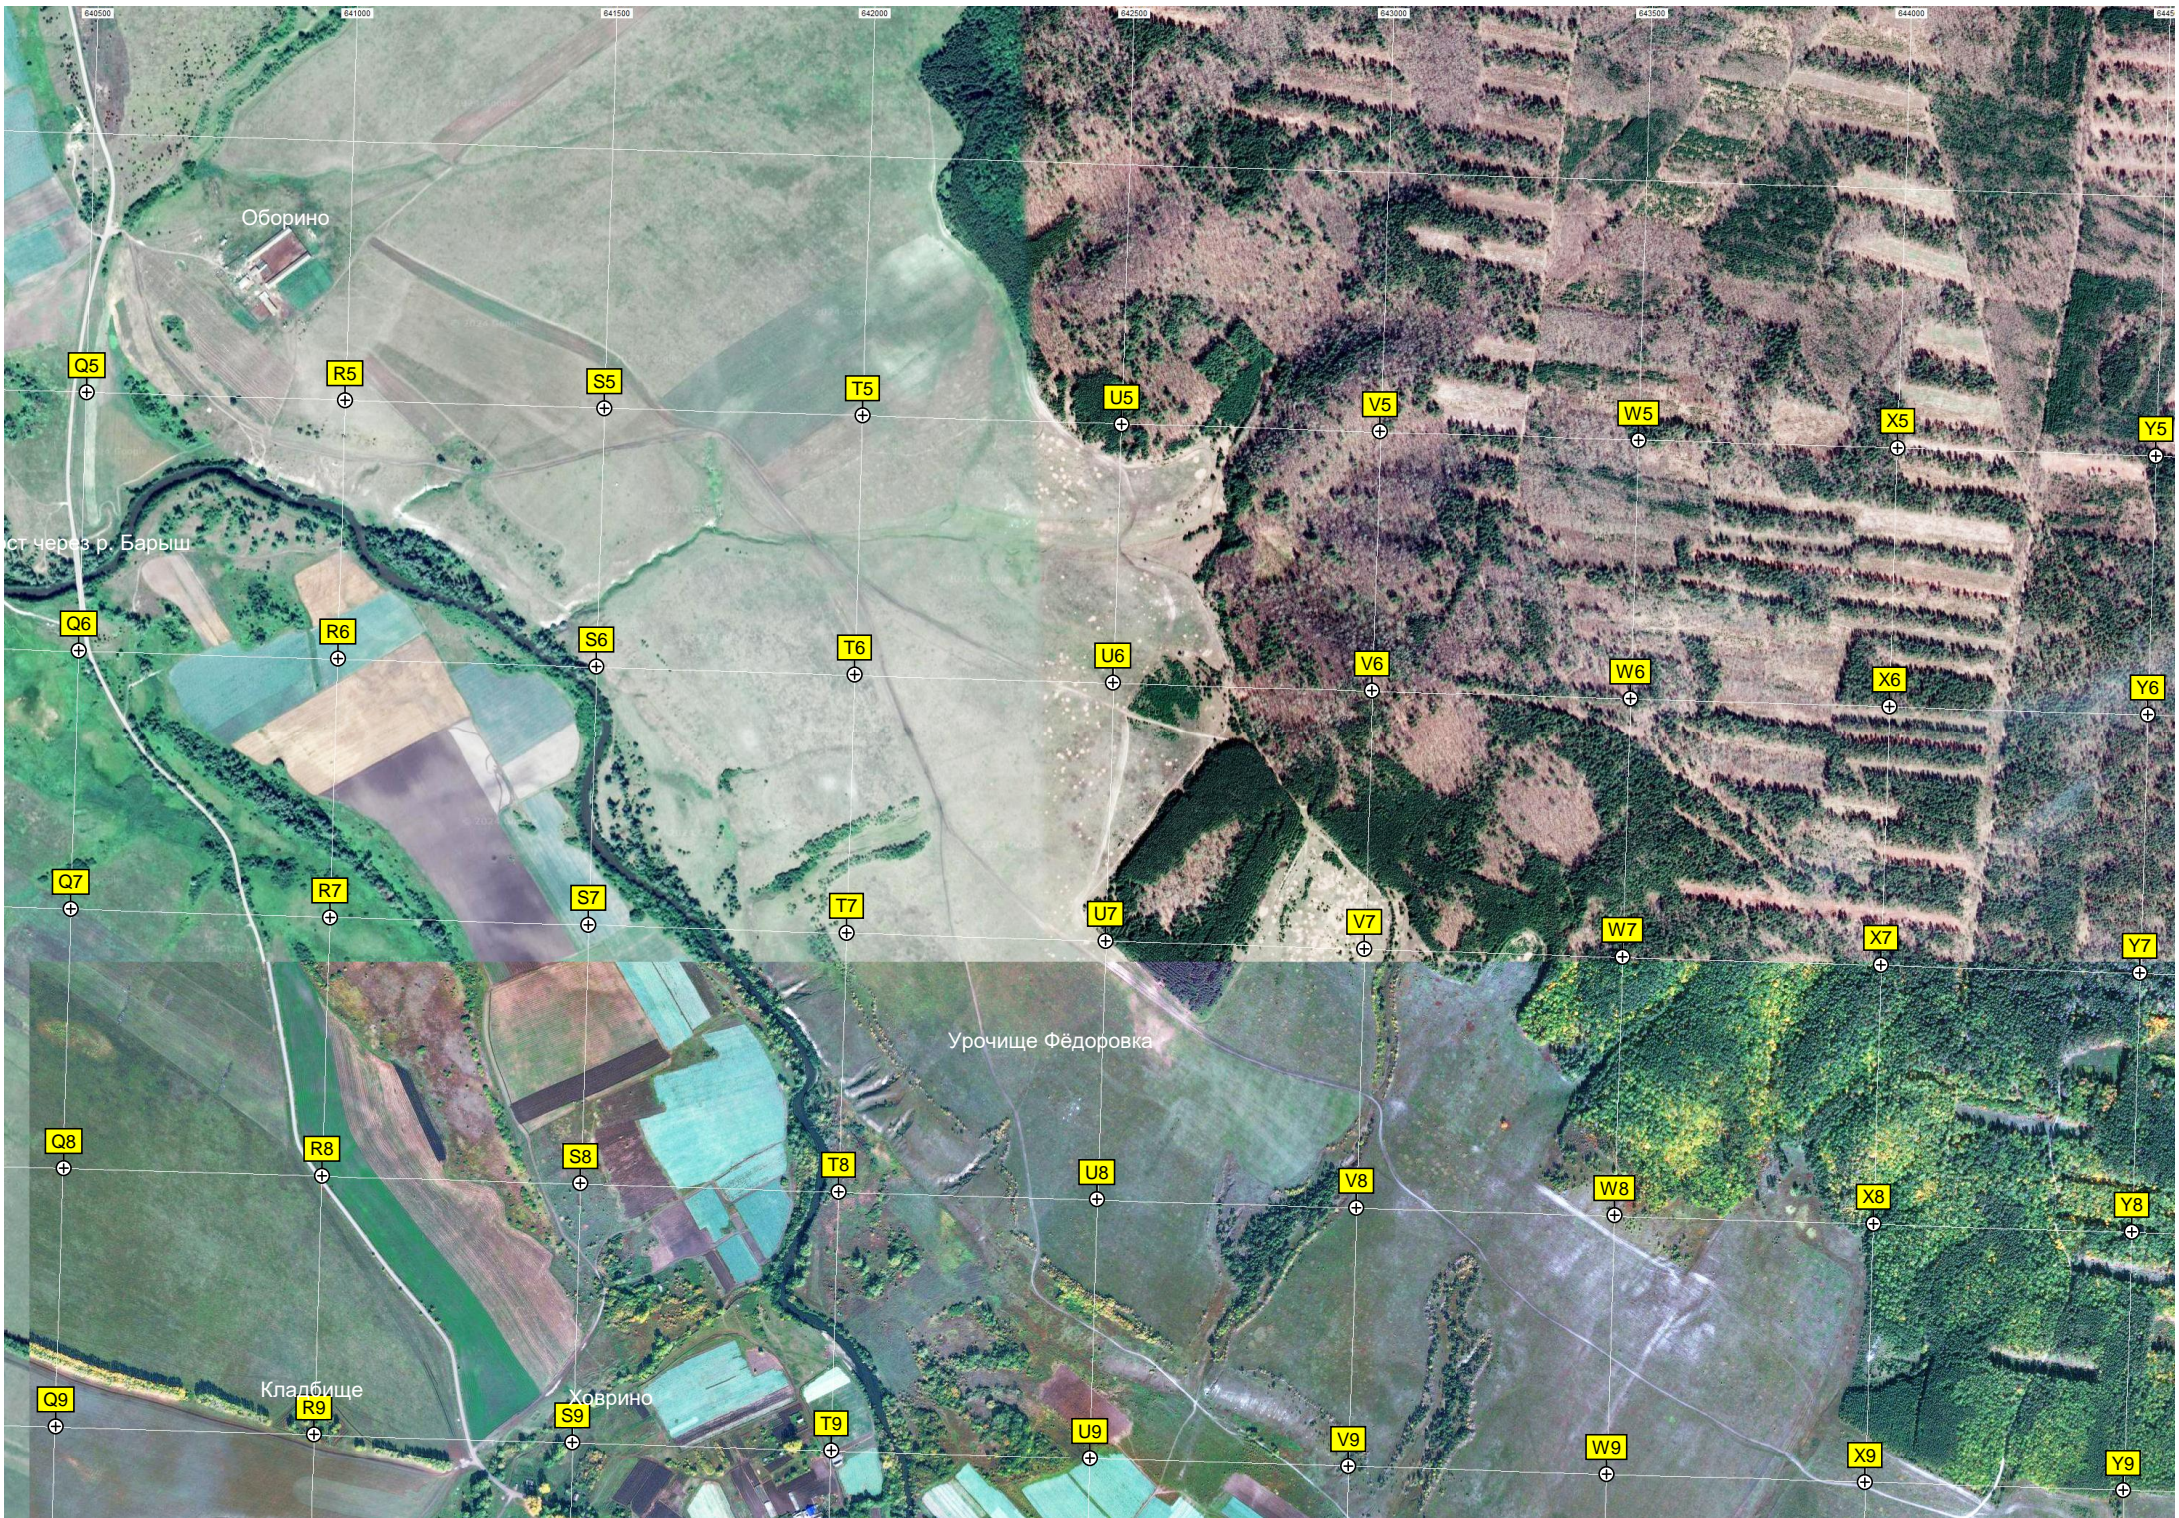


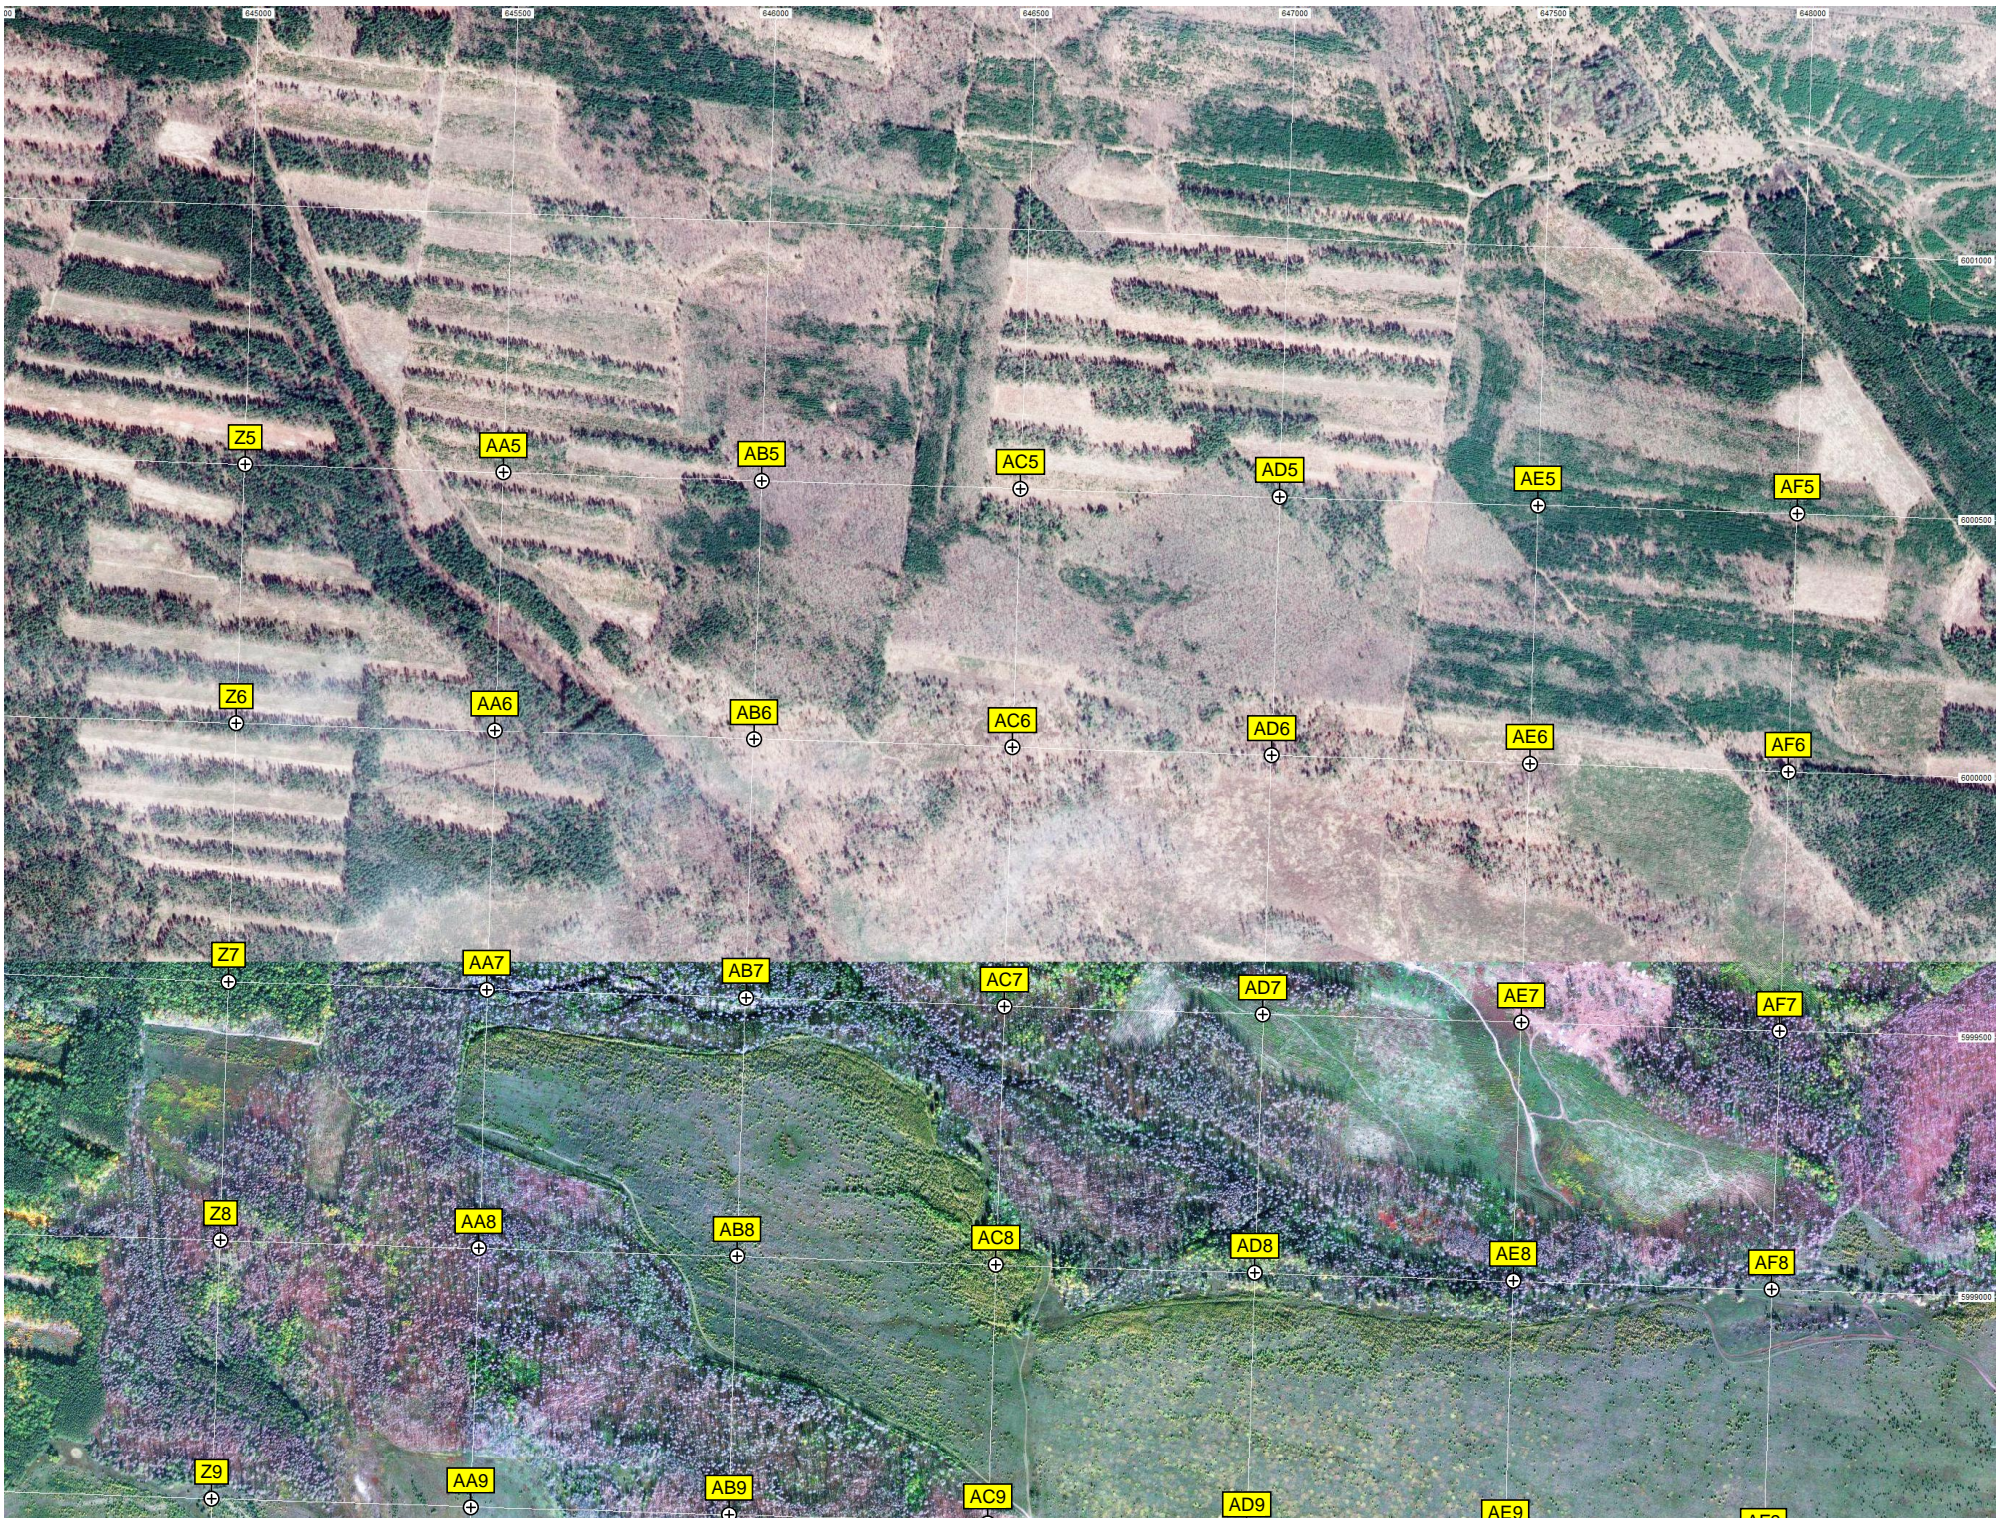


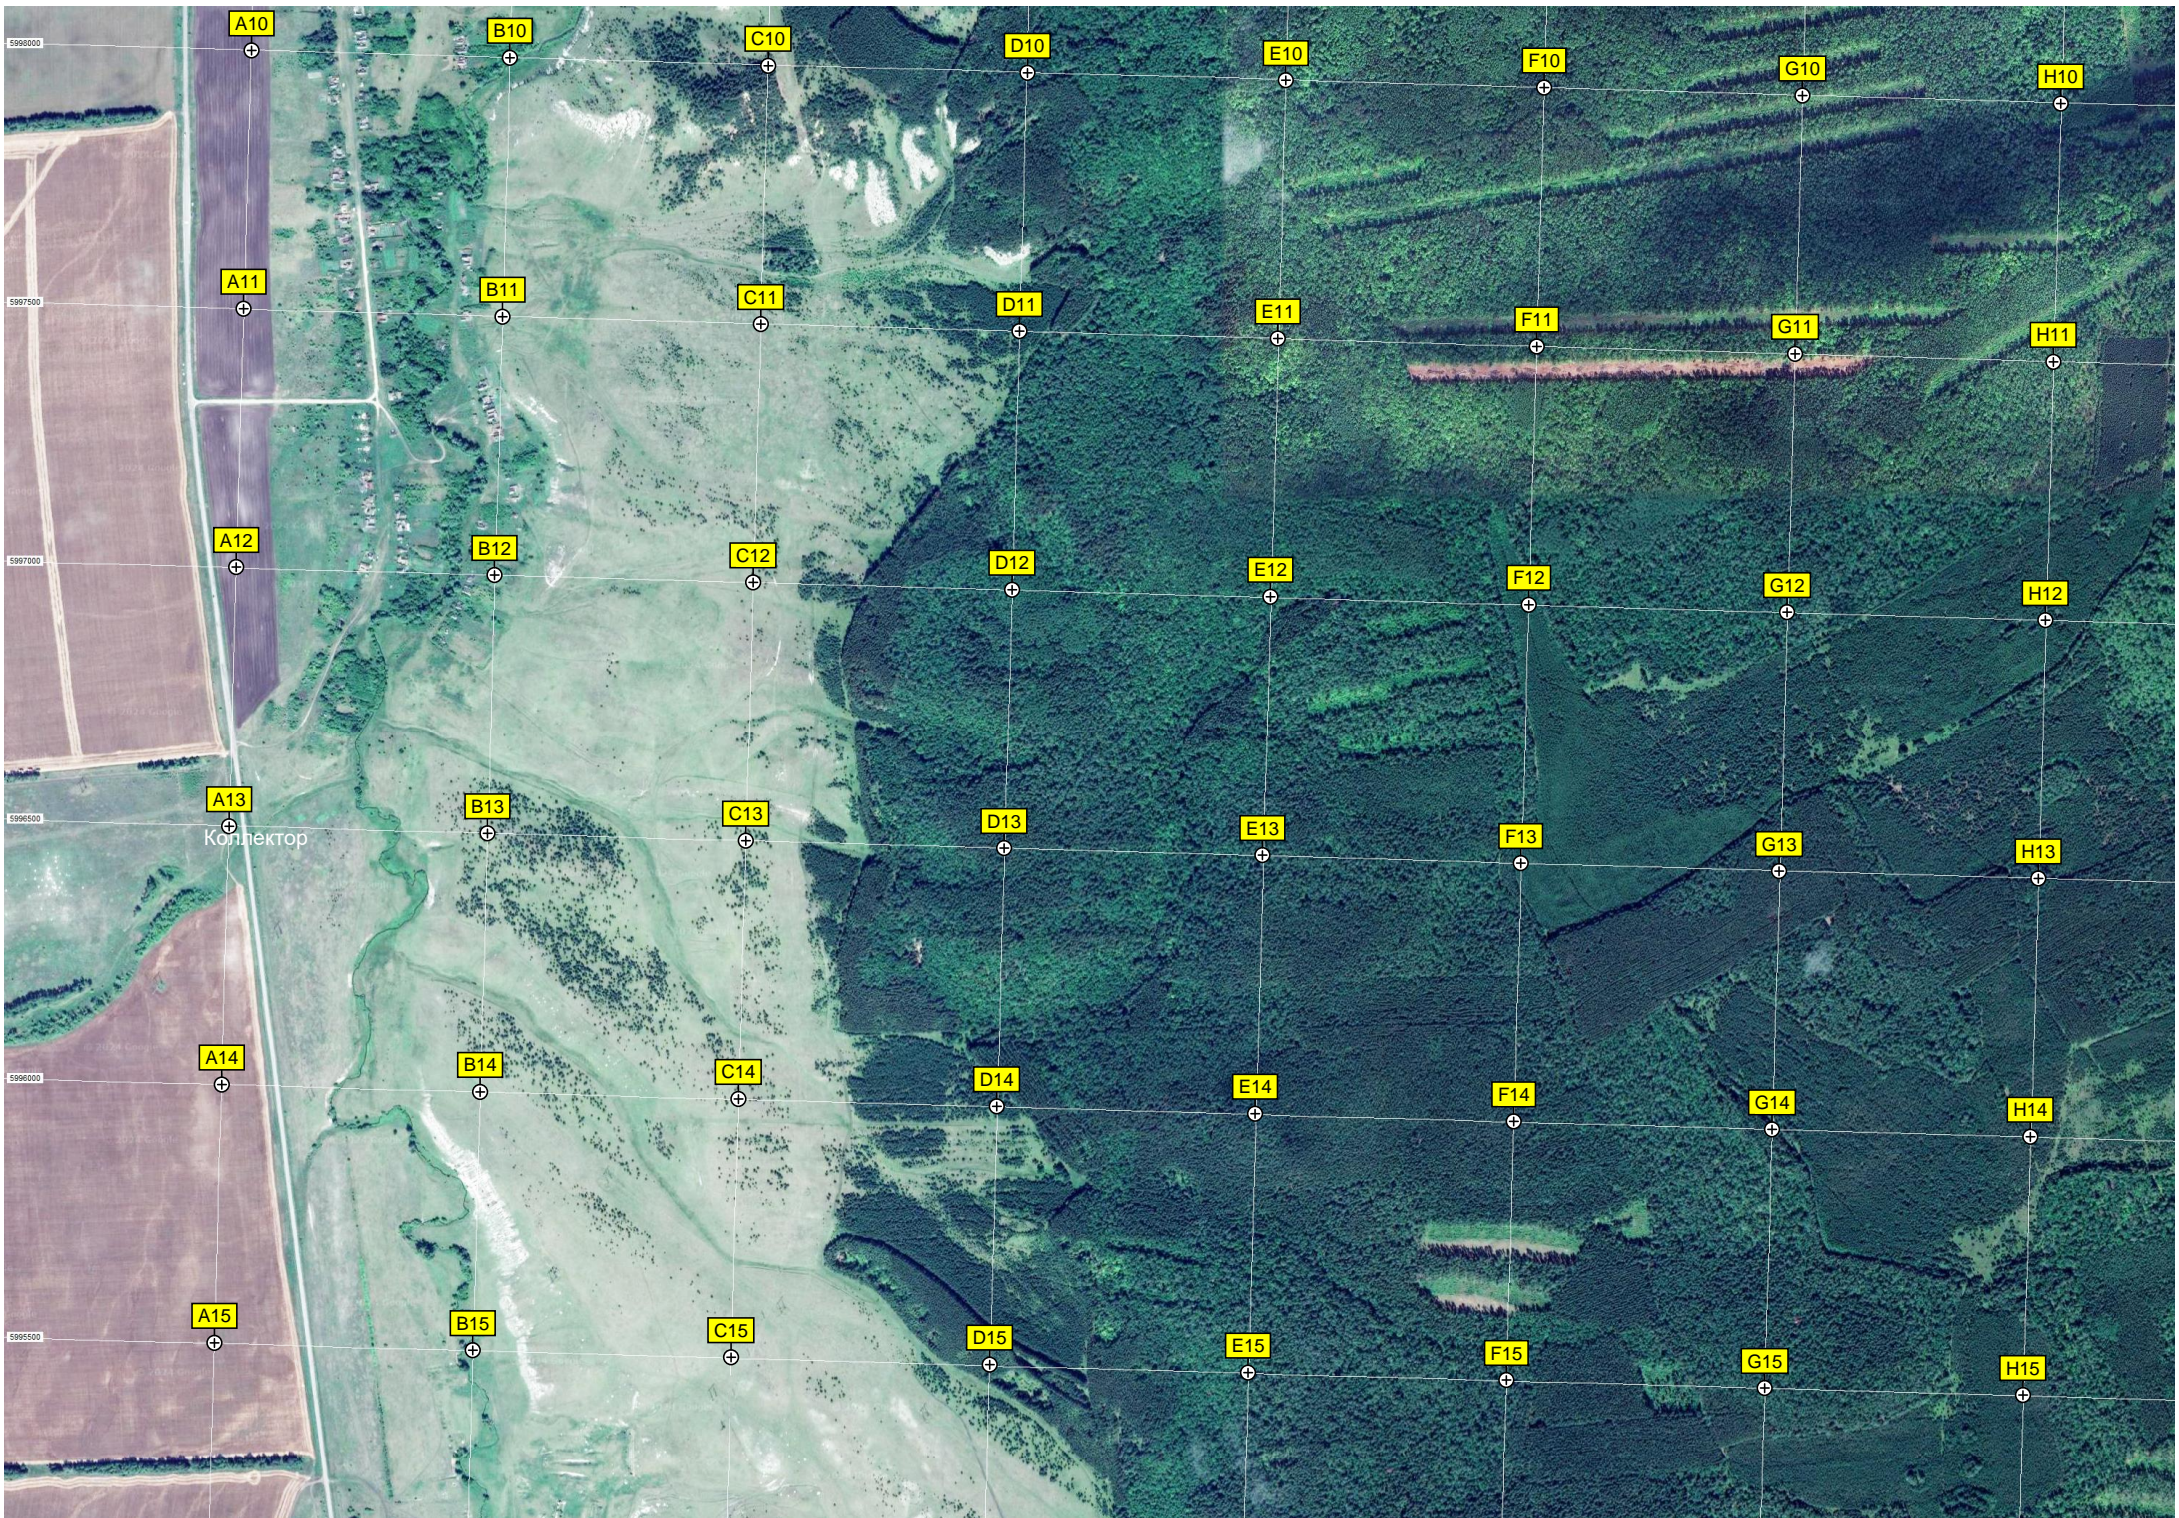

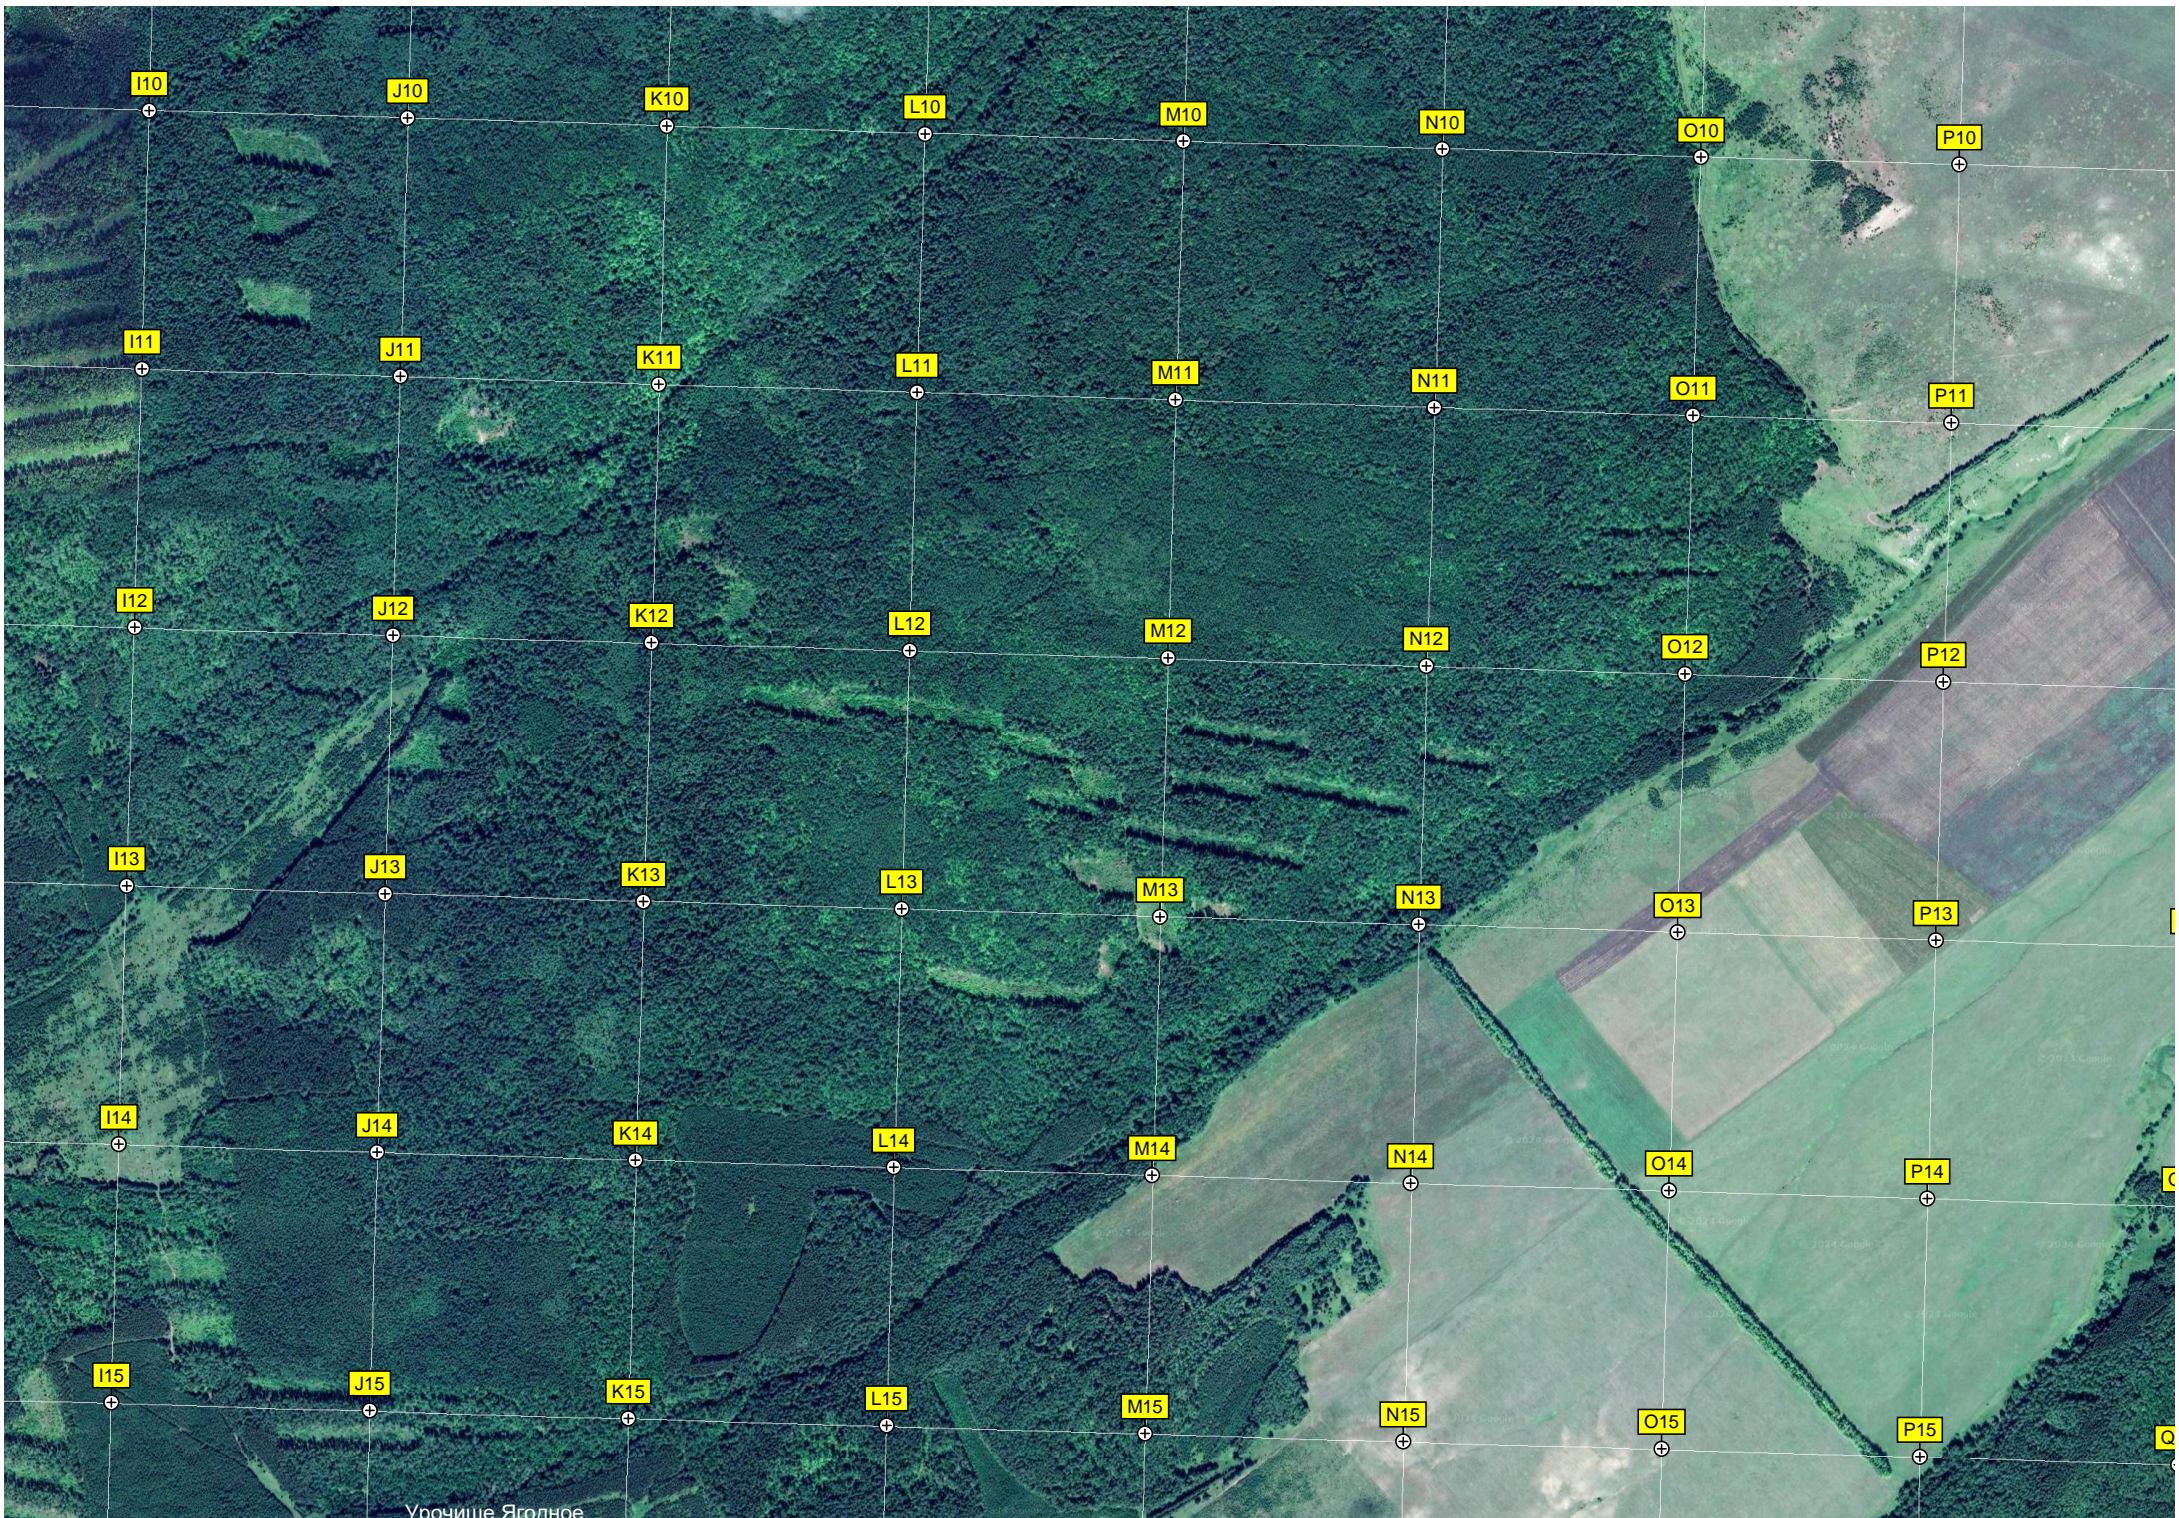



Урочище Ягодное

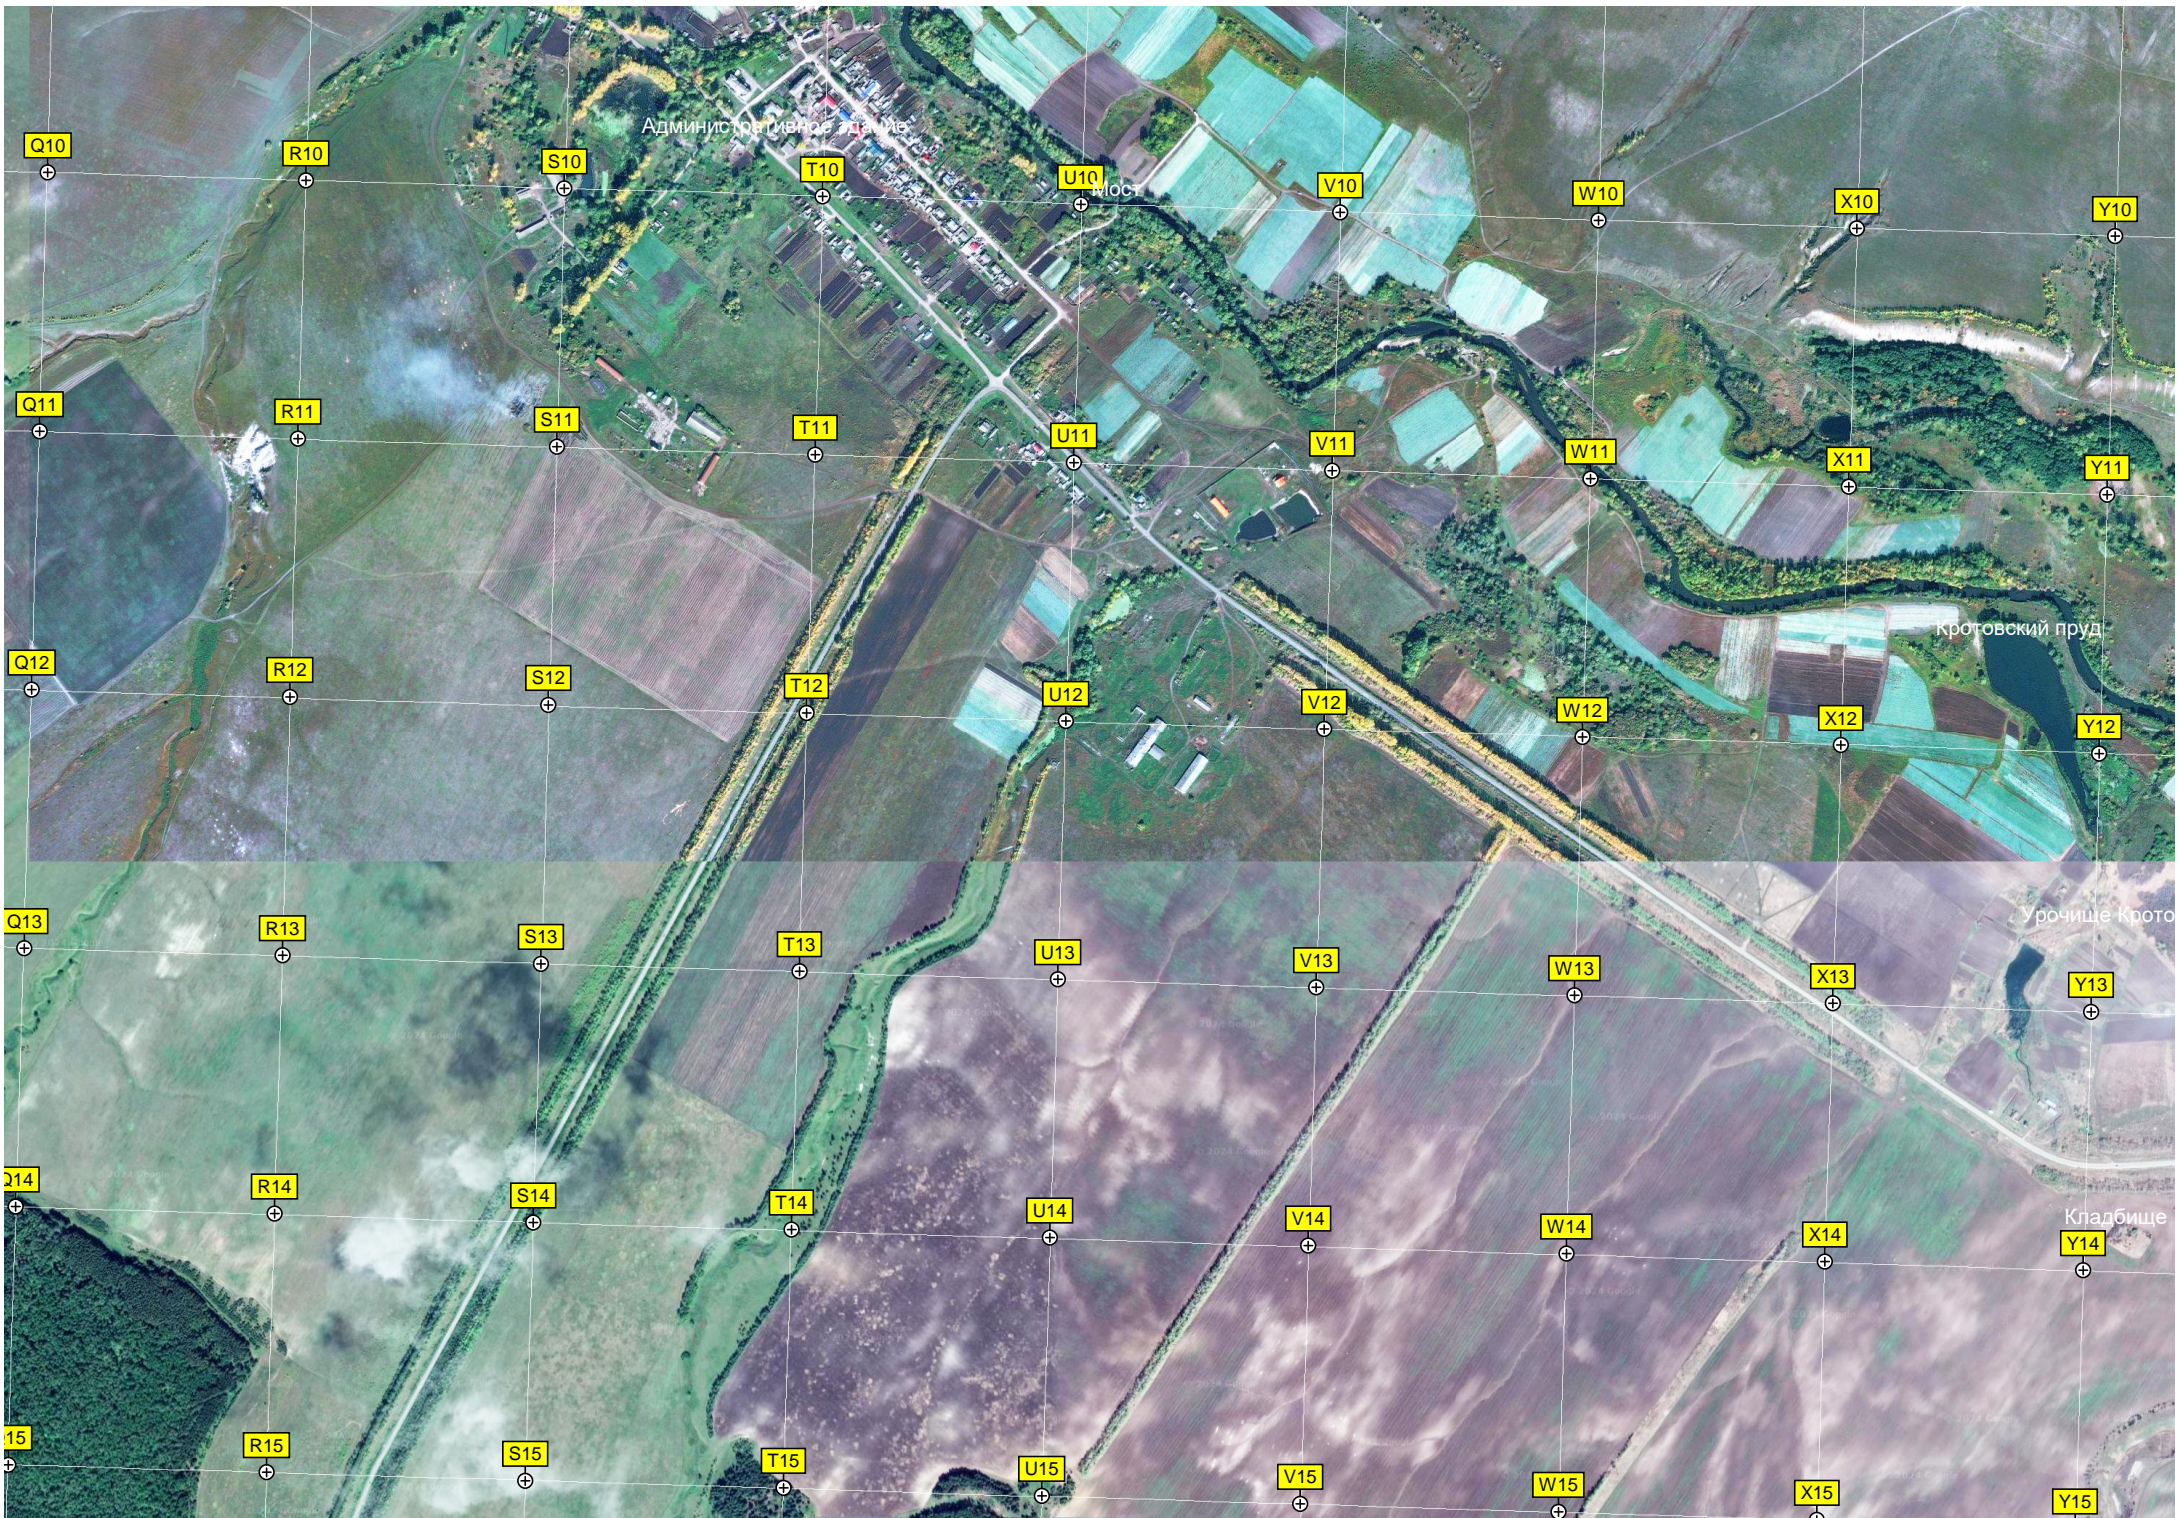

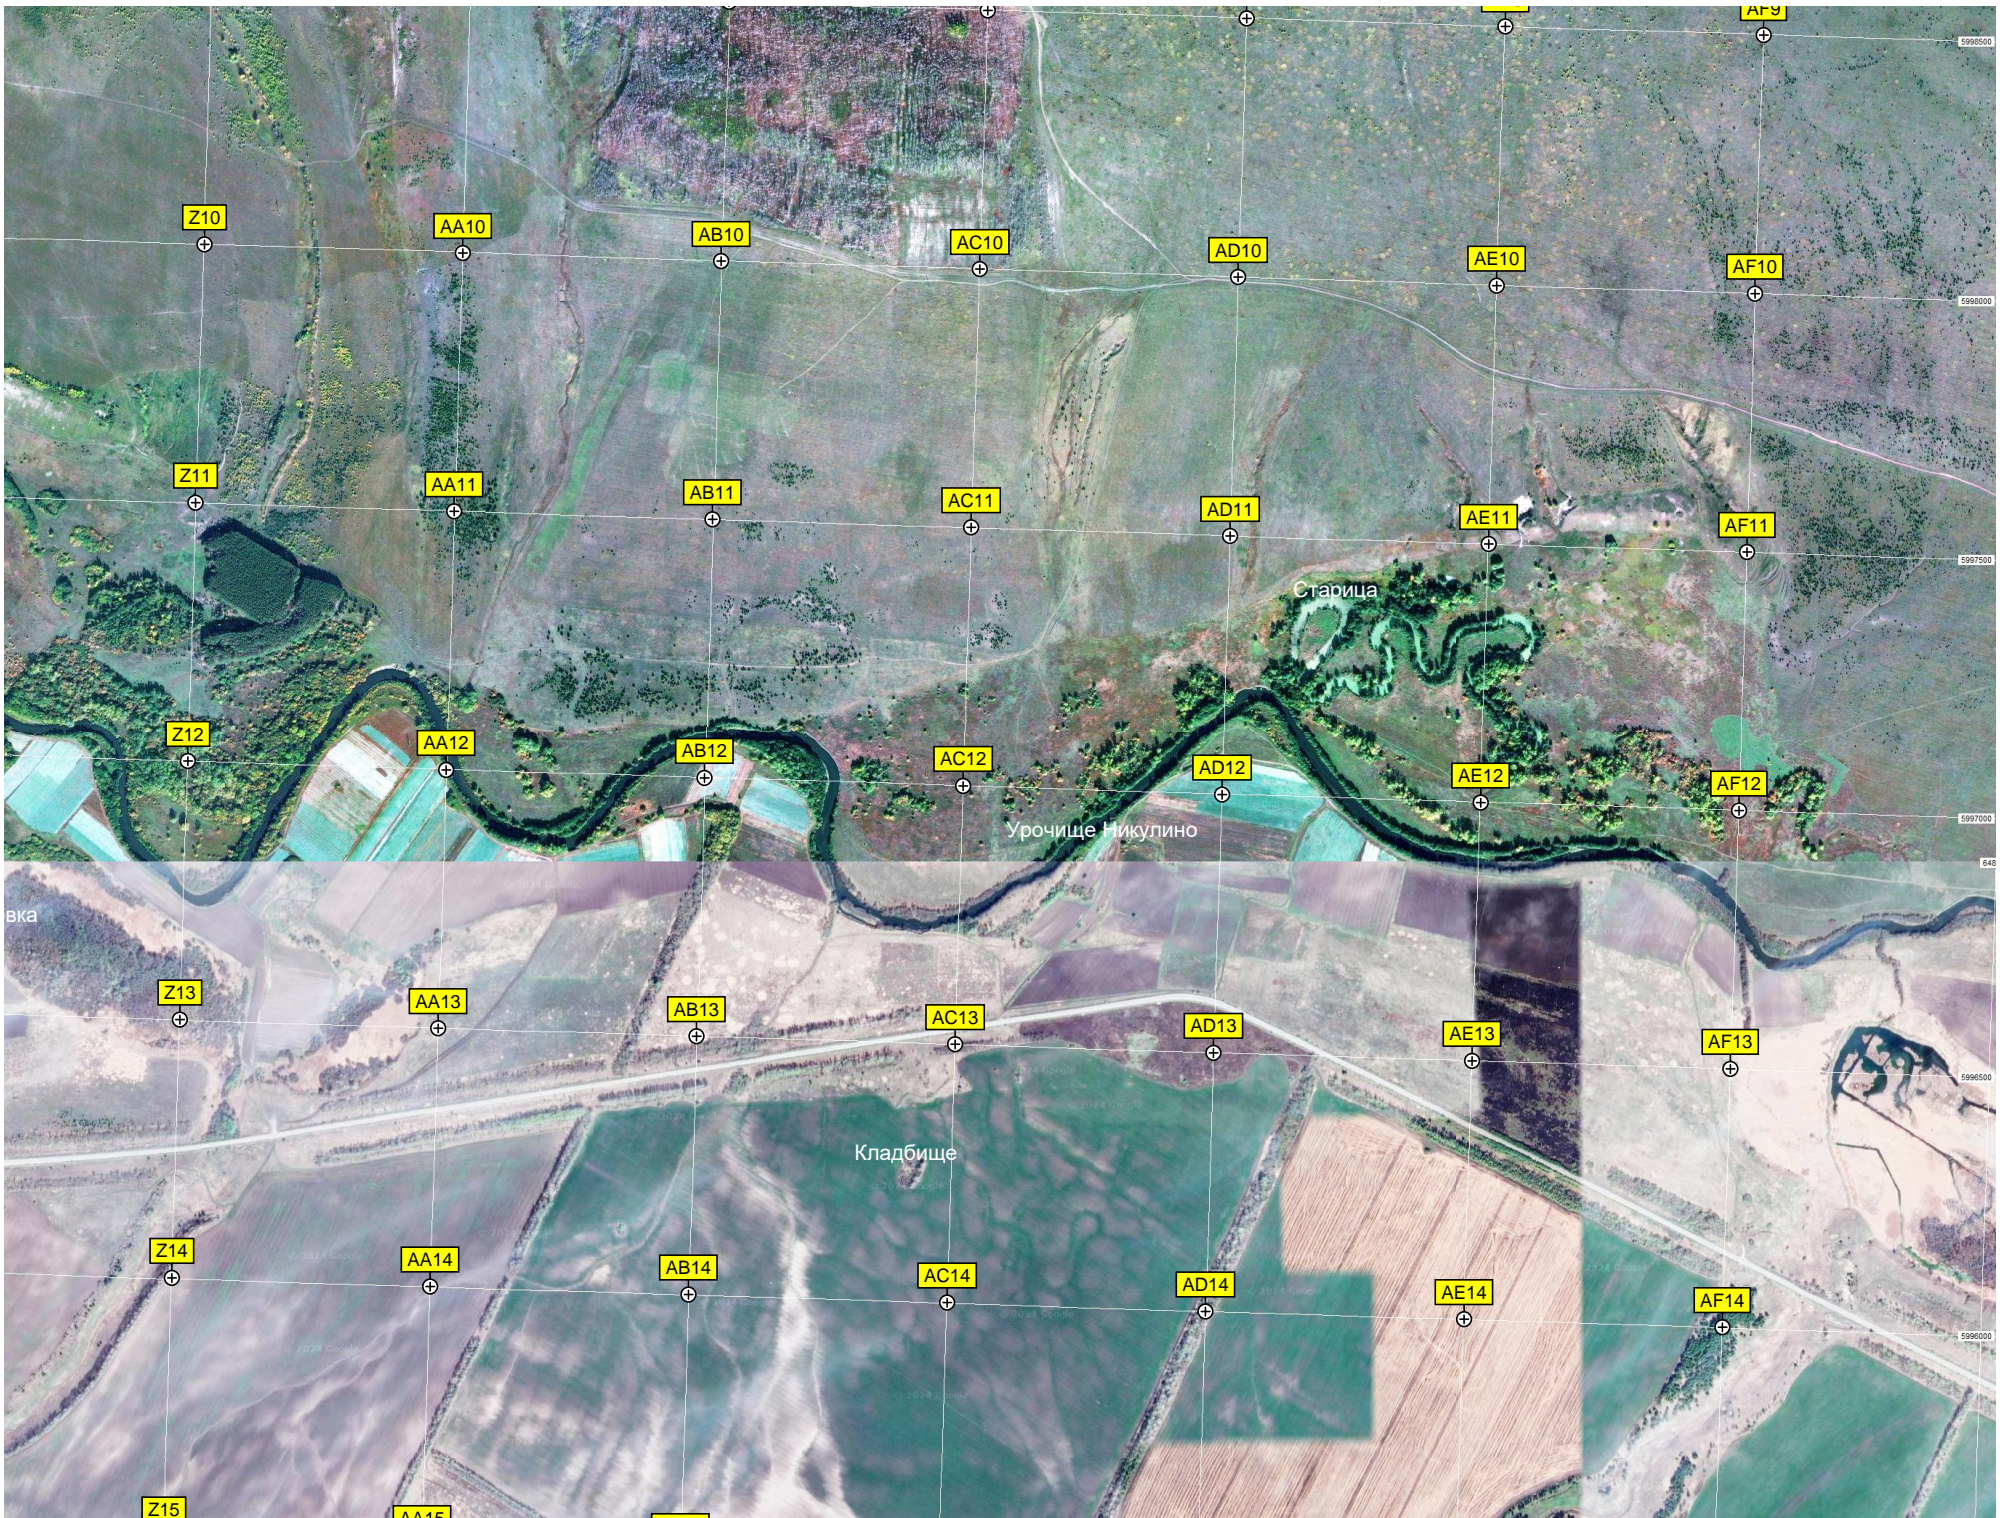



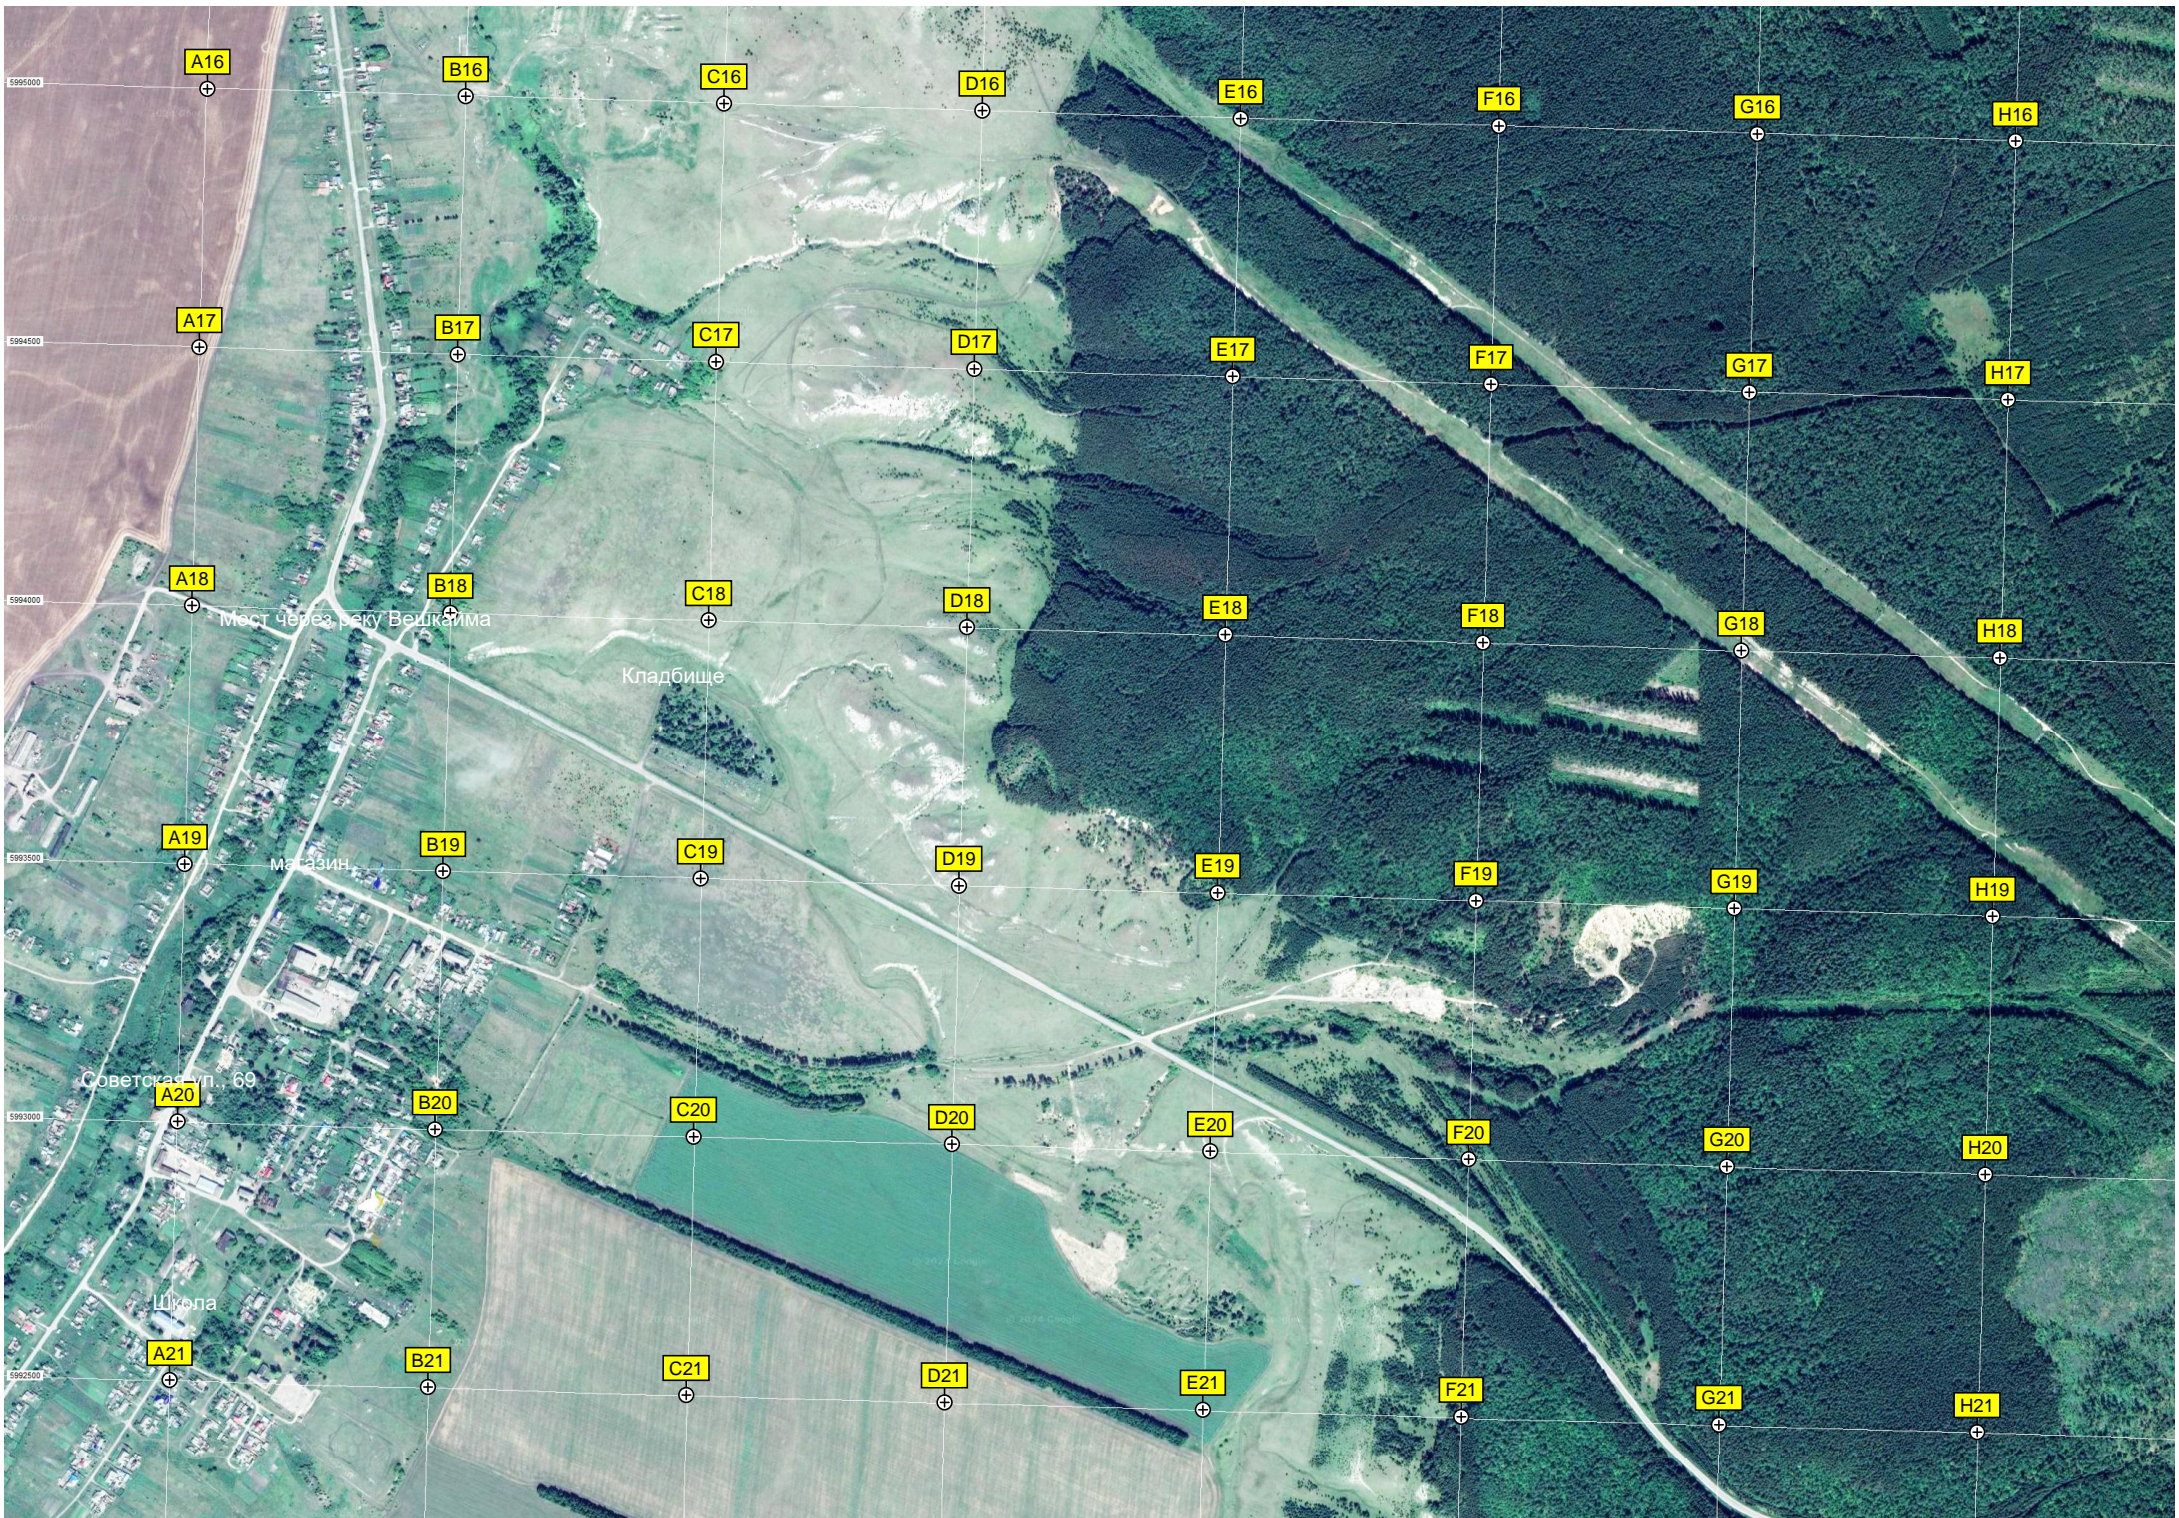

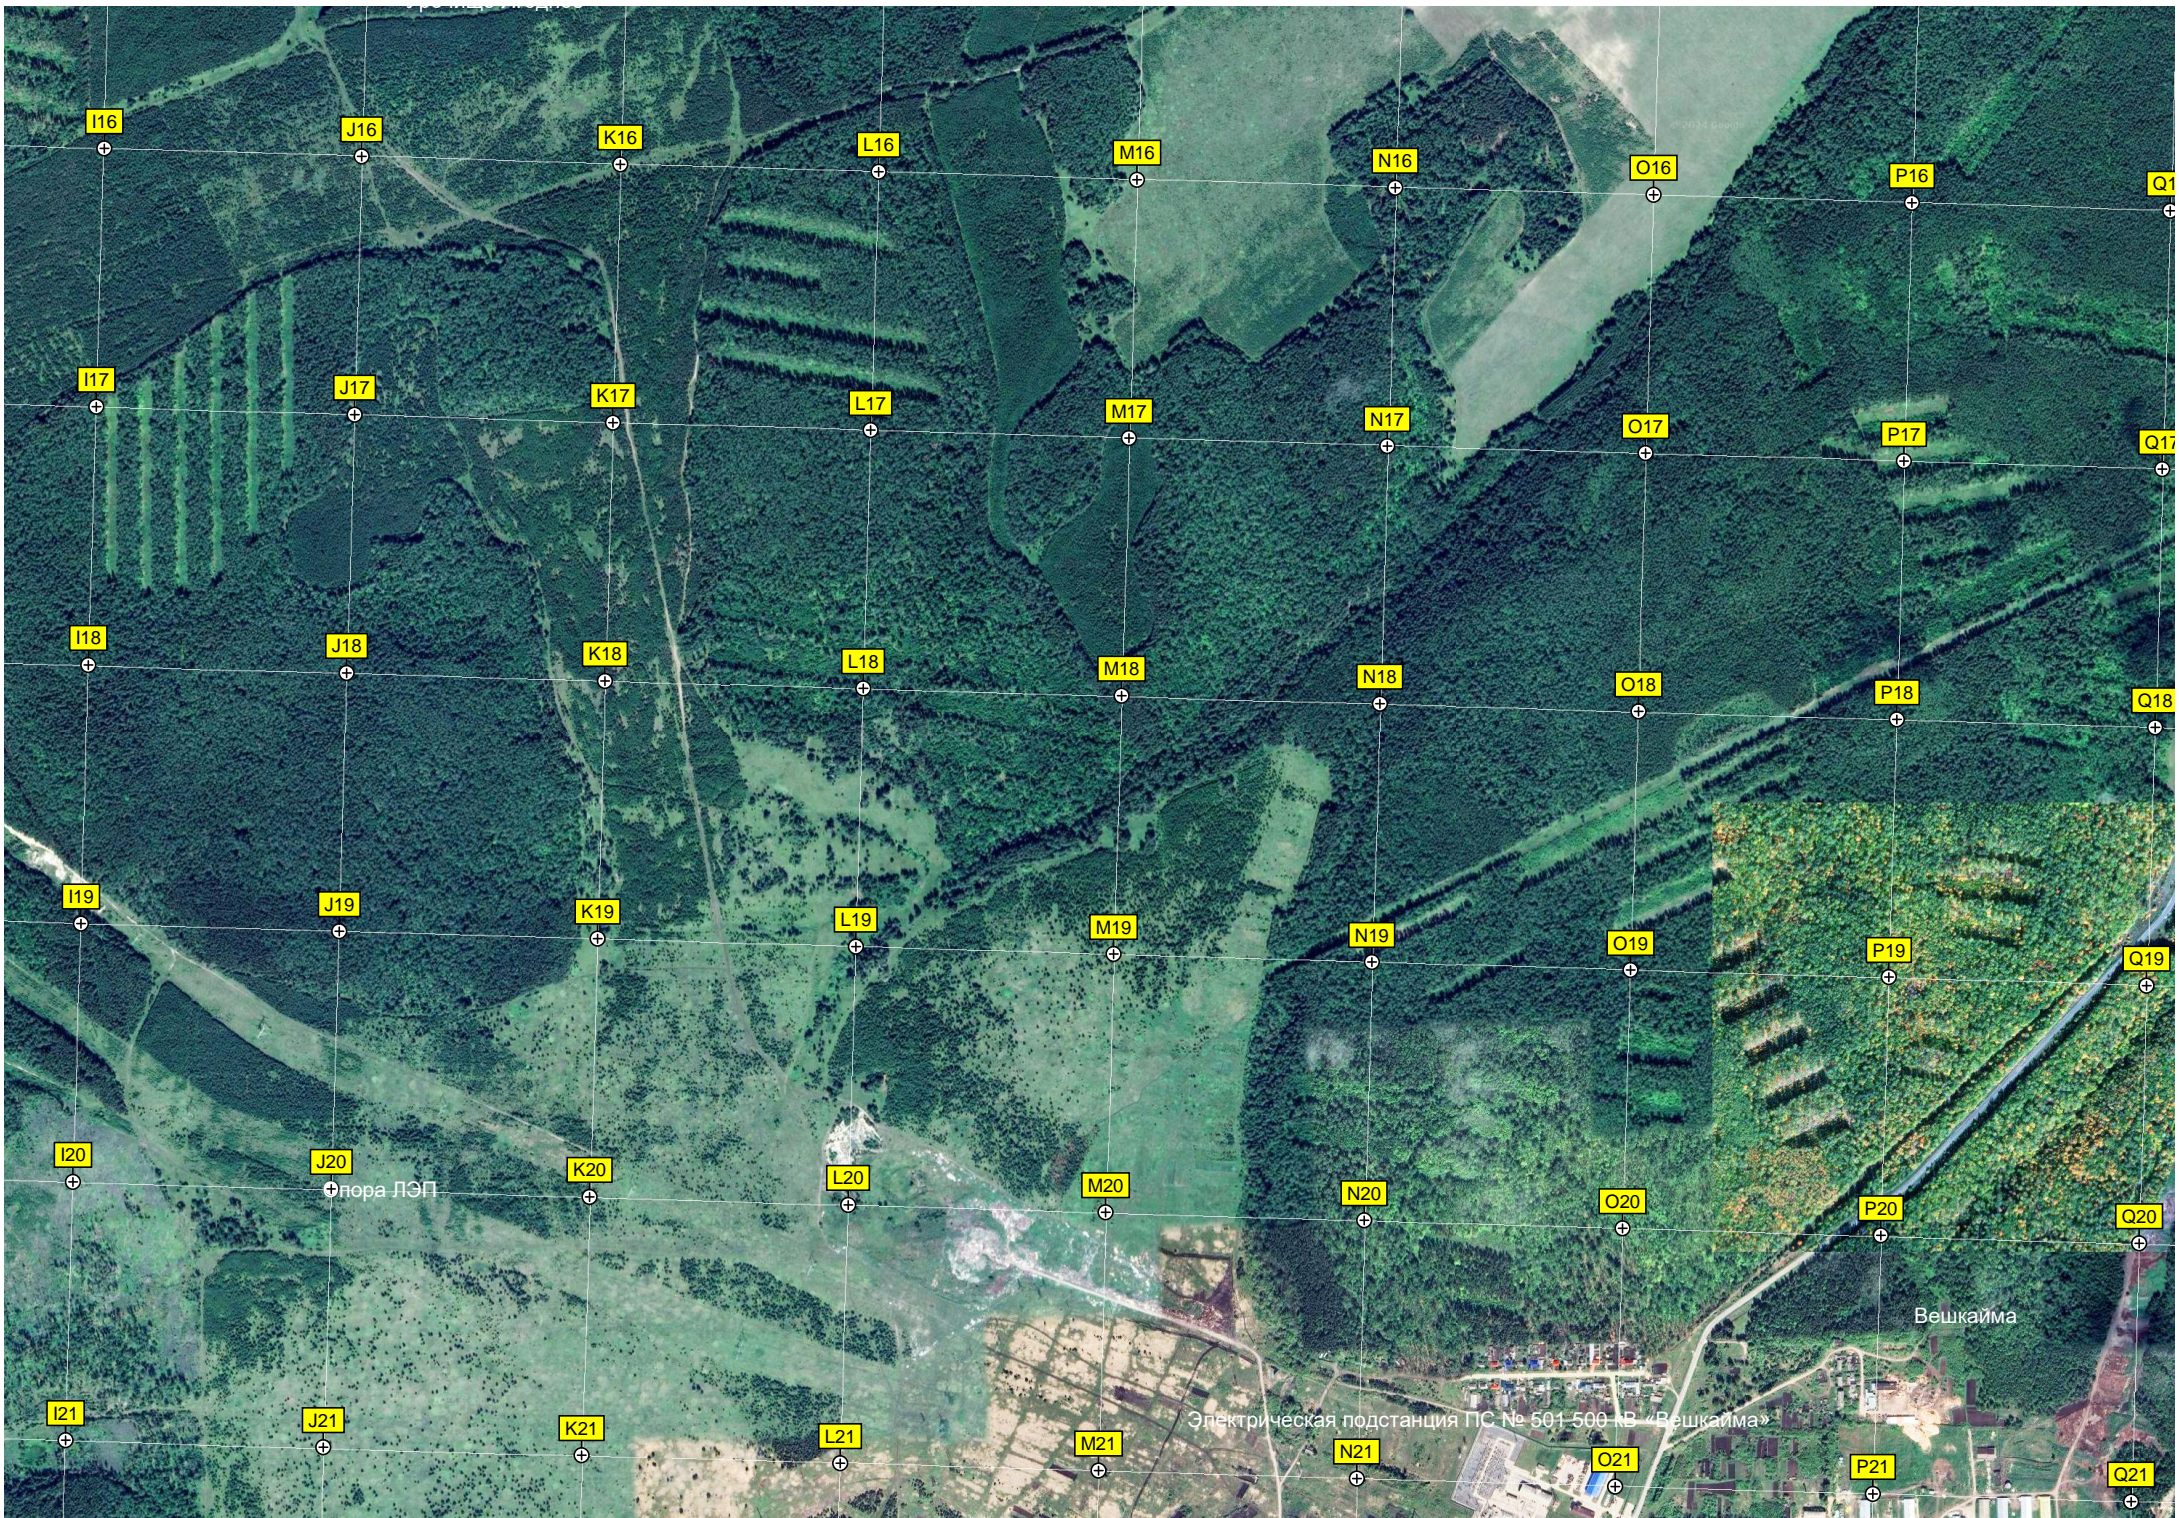

I16

J16

K16

L16

M16

N16

O16

P16

Q16

I17

J17

K17

L17

M17

N17

O17

P17

Q17

I18

J18

K18

L18

M18

N18

O18

P18

Q18

I19

J19

K19

L19

M19

N19

O19

P19

Q19

I20

J20

K20

L20

M20

N20

O20

P20

Q20

I21

J21

K21

L21

M21

N21

O21


P21


Q21


пора ЛЭП

Электрическая подстанция ПС № 501 500 кВ «Вешкайма»

Вешкайма

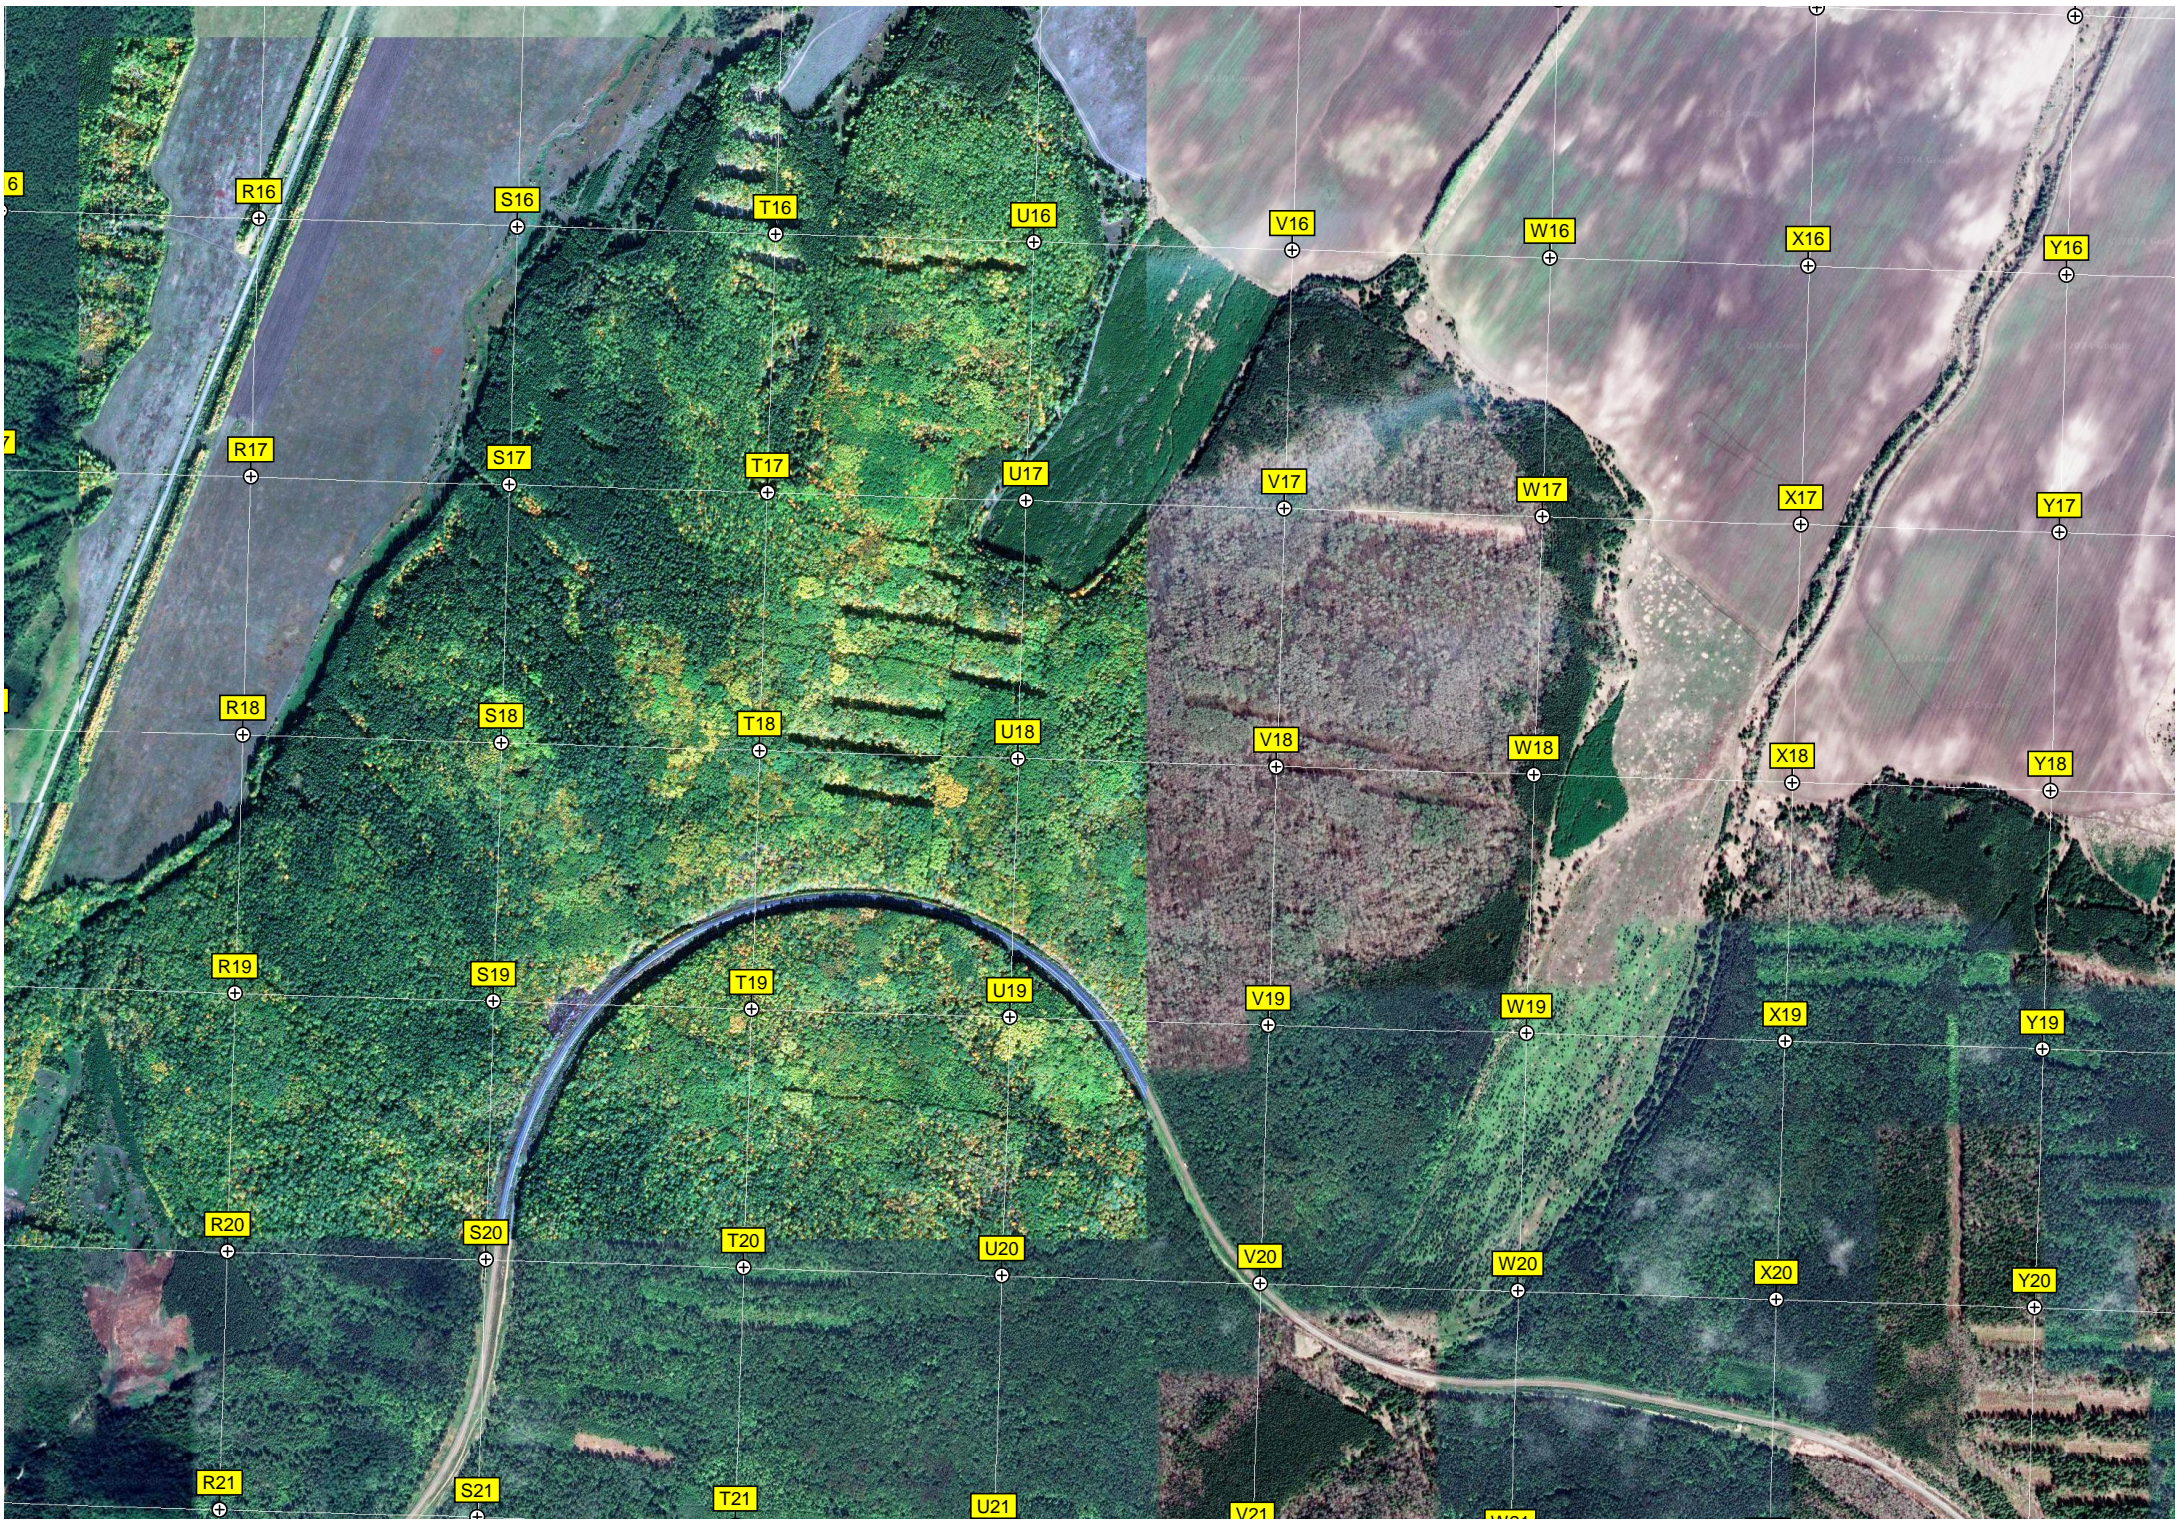

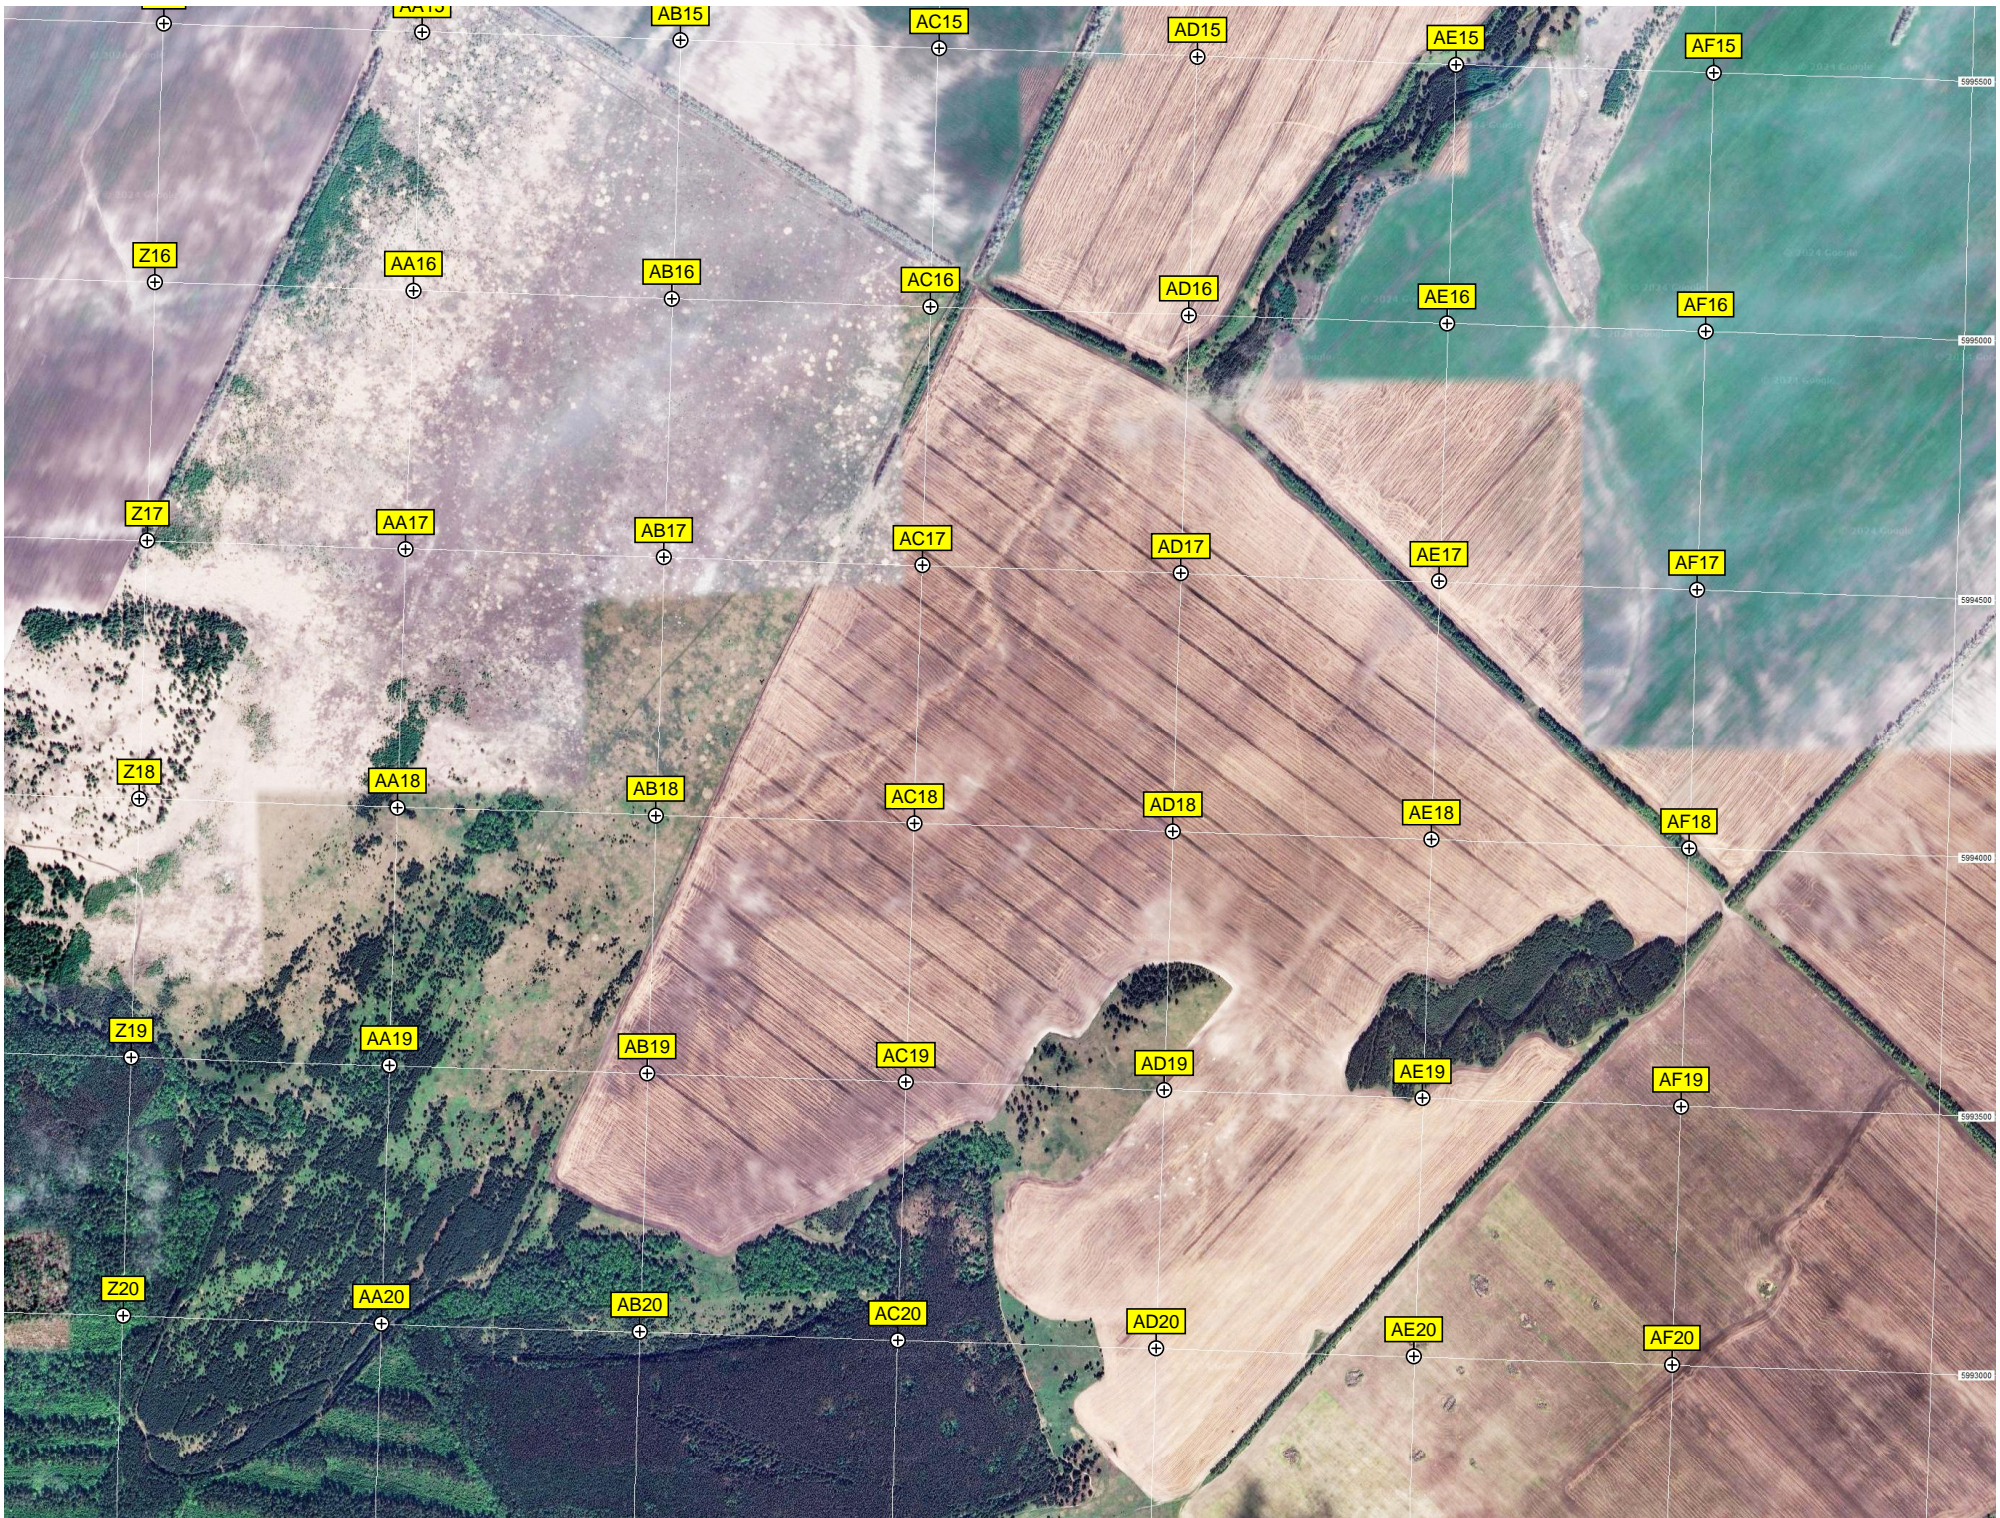

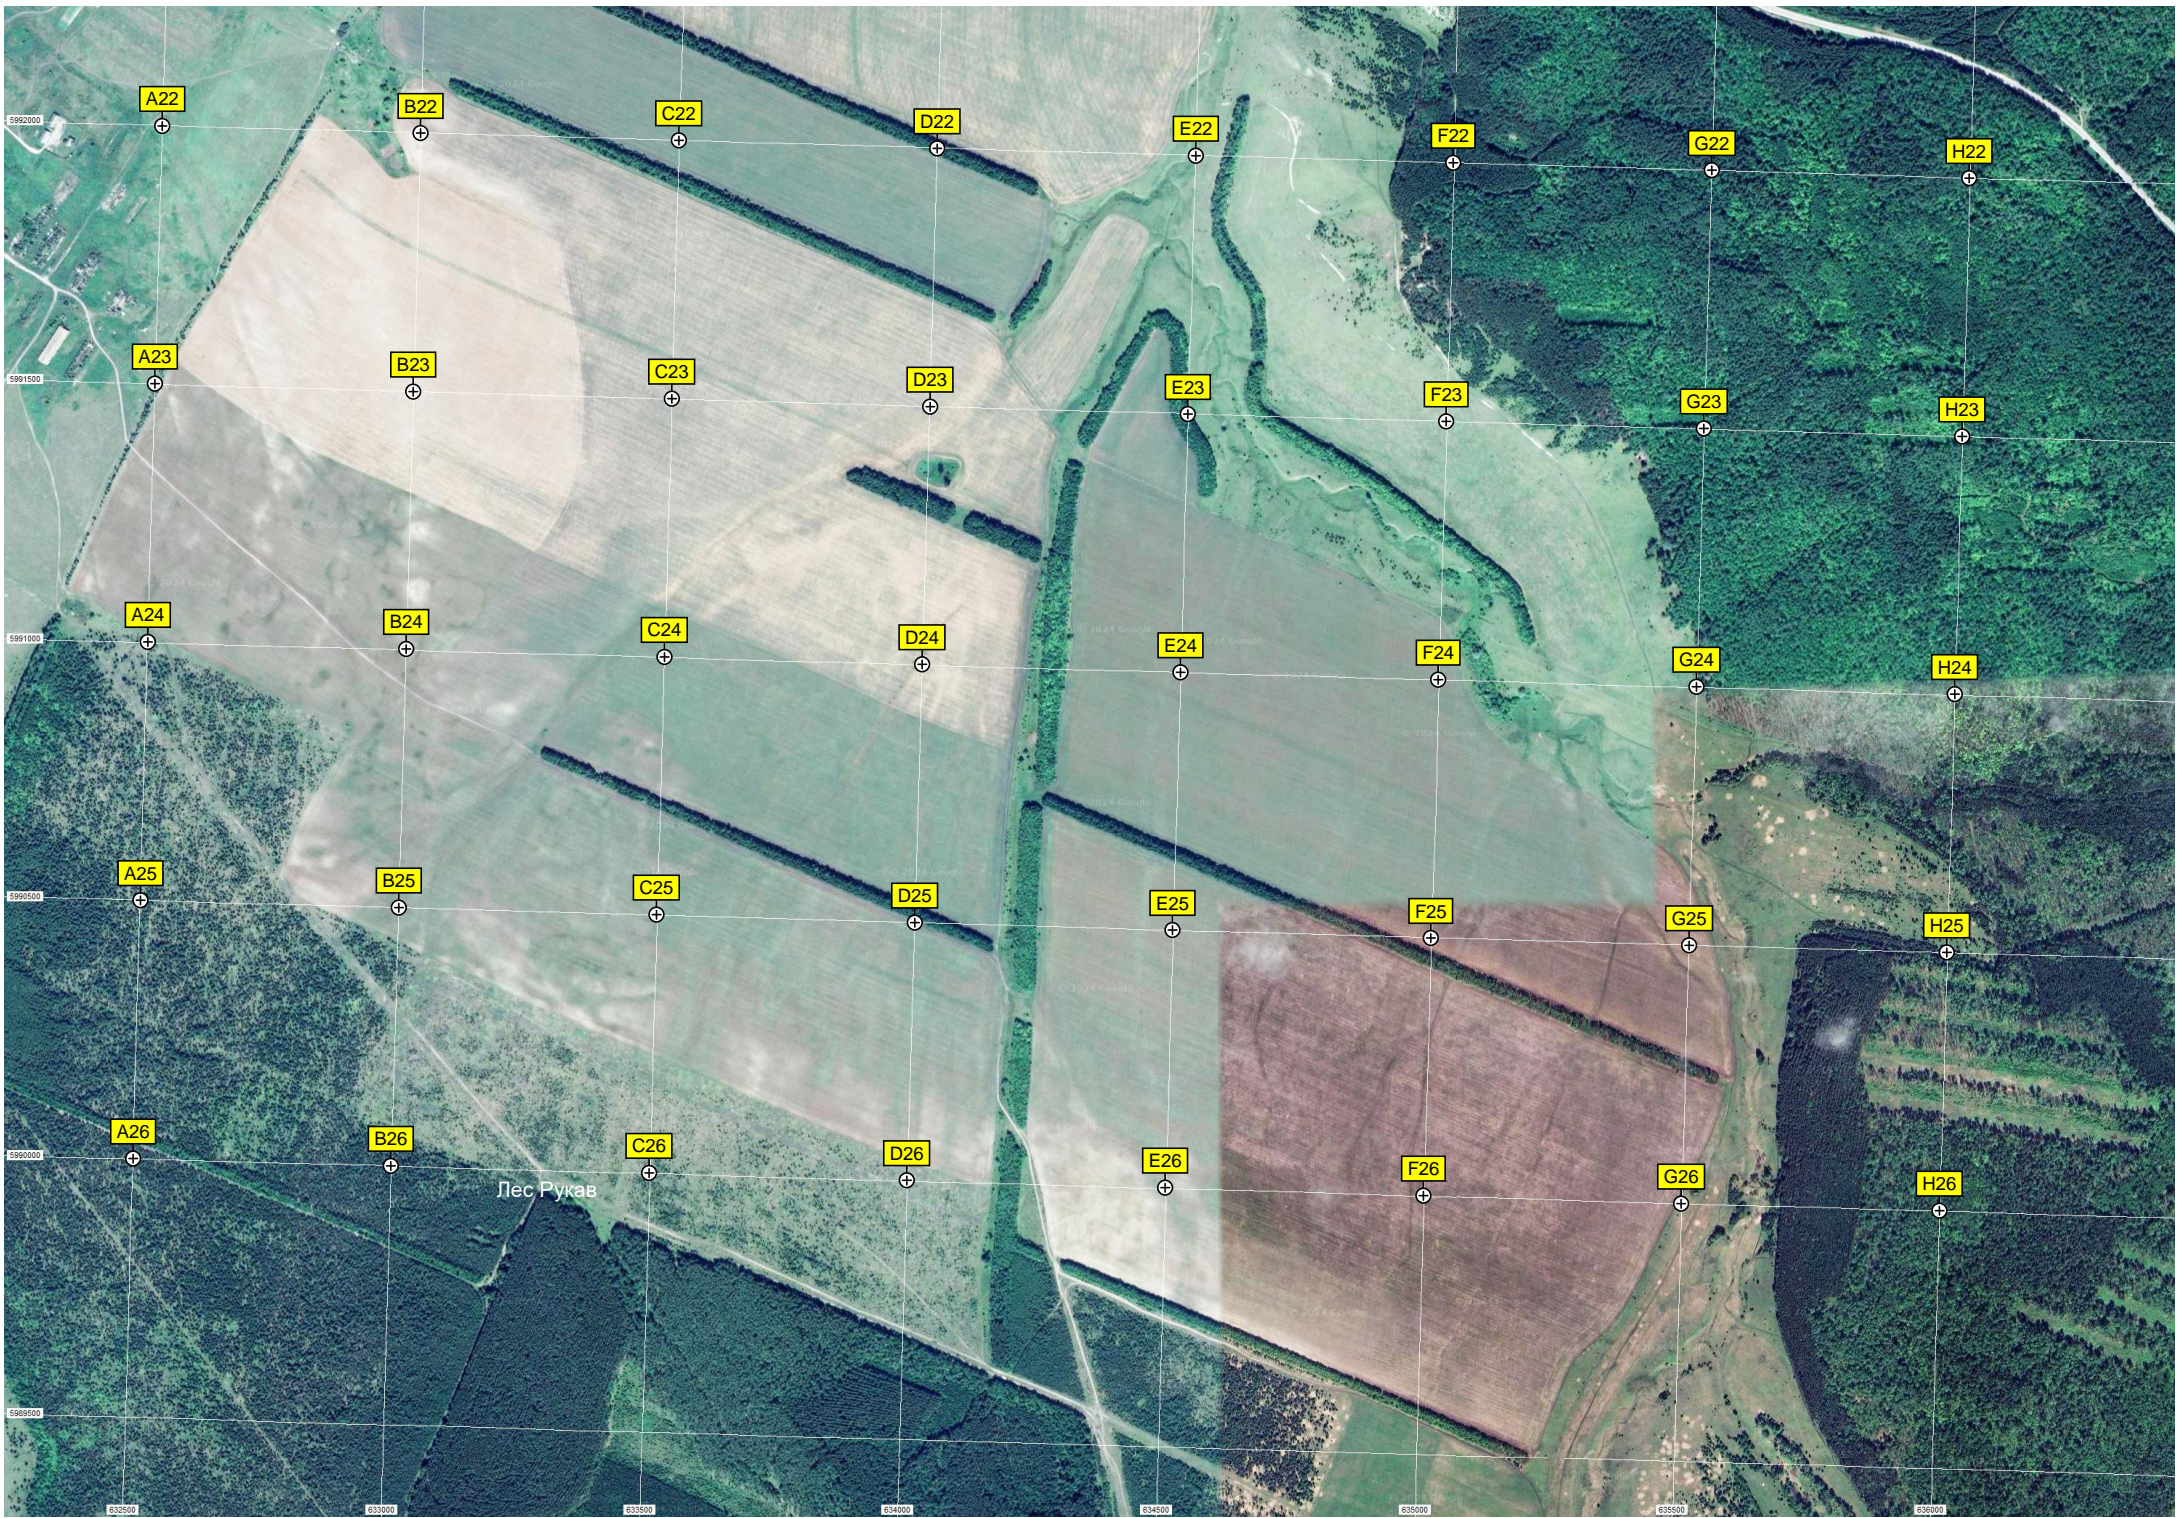

A22

B22

C22

D22

E22

F22

G22

H22

A23

B23

C23

D23

E23

F23

G23

H23

A24

B24

C24

D24

E24

F24

G24

H24

A25

B25

C25

D25

E25

F25

G25

H25

A26

B26

C26

D26

E26

F26

G26

H26

Лес Рукав

632500

633000

633500


634000

634500

635000

635500

636000

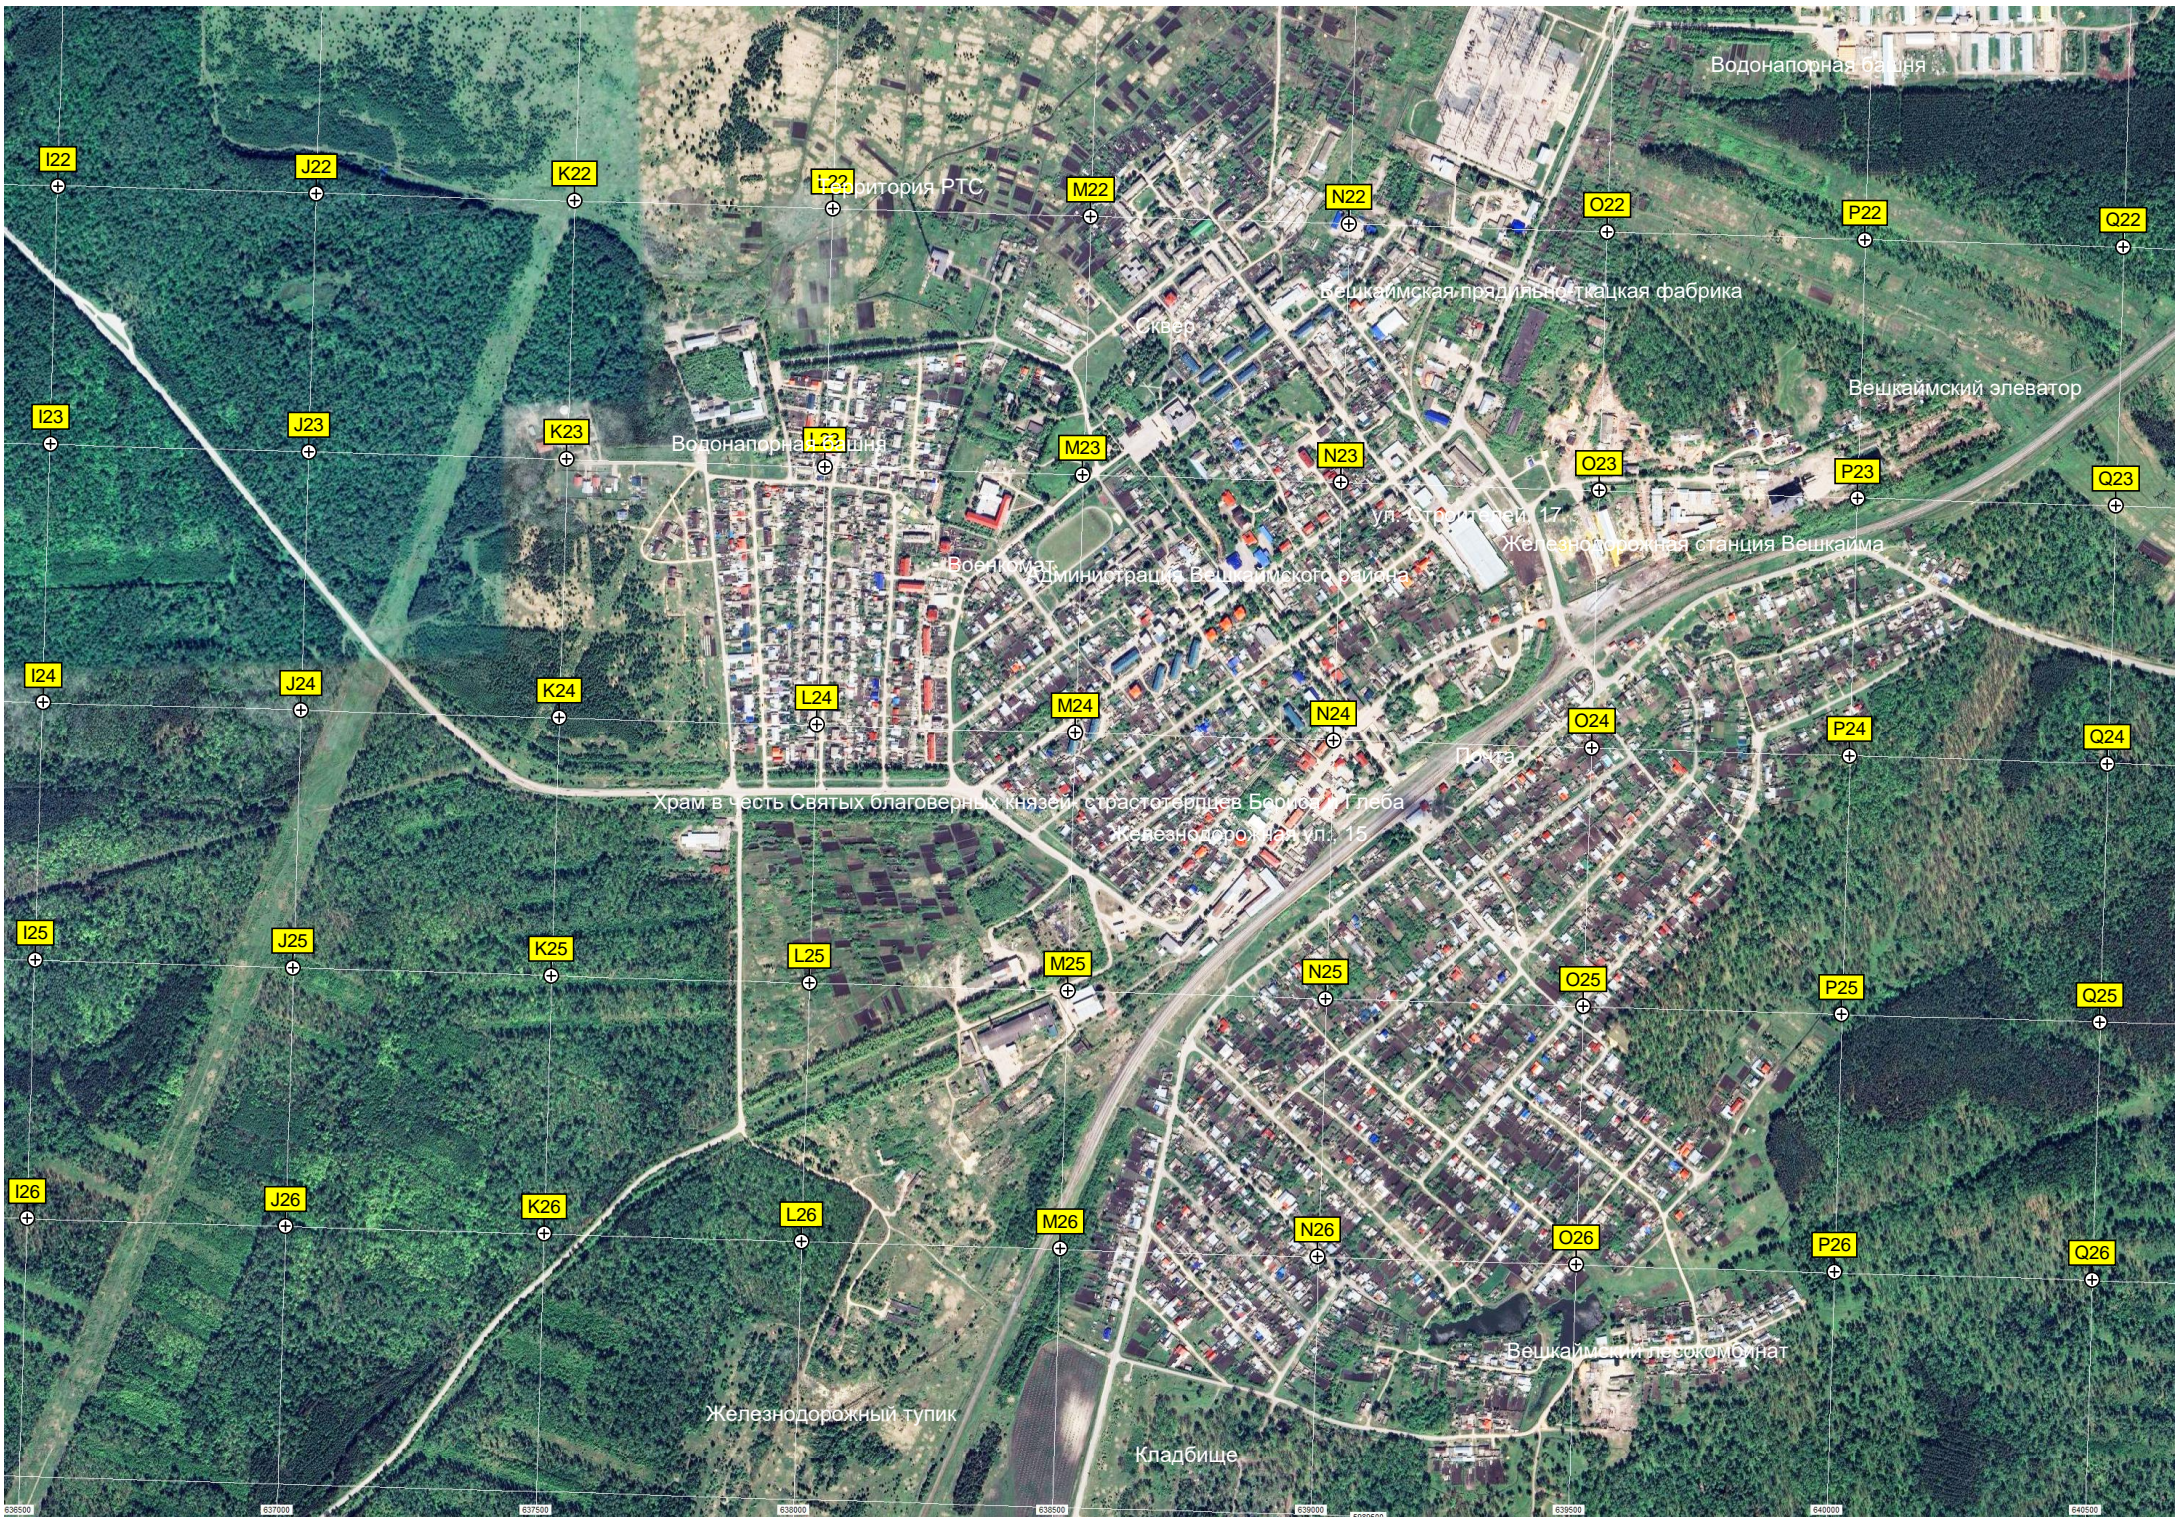

Водонапорная башня

I22

J22

K22

L22

M22

N22

O22

P22

Q22

Территория РТС

Вешкаймская прядильно-ткацкая фабрика

Сквер

Вешкаймский элеватор

I23

J23

K23

L23

M23

N23

O23

P23

Q23

Водонапорная башня

Ул. Строителей 17

Железнодорожная станция Вешкайма

Военкомат  
Администрация Вешкаймского района

I24

J24

K24

L24

M24

N24

O24

P24

Q24

Храм в честь Святых благоверных князей-страстотерпцев Бориса и Глеба

Железнодорожная ул. 15

Почта

I25

J25

K25

L25

M25

N25

O25

P25

Q25

I26

J26

K26

L26

M26

N26

O26


P26

Q26

Железнодорожный тупик

Кладбище

Вешкаймский лескомбинат

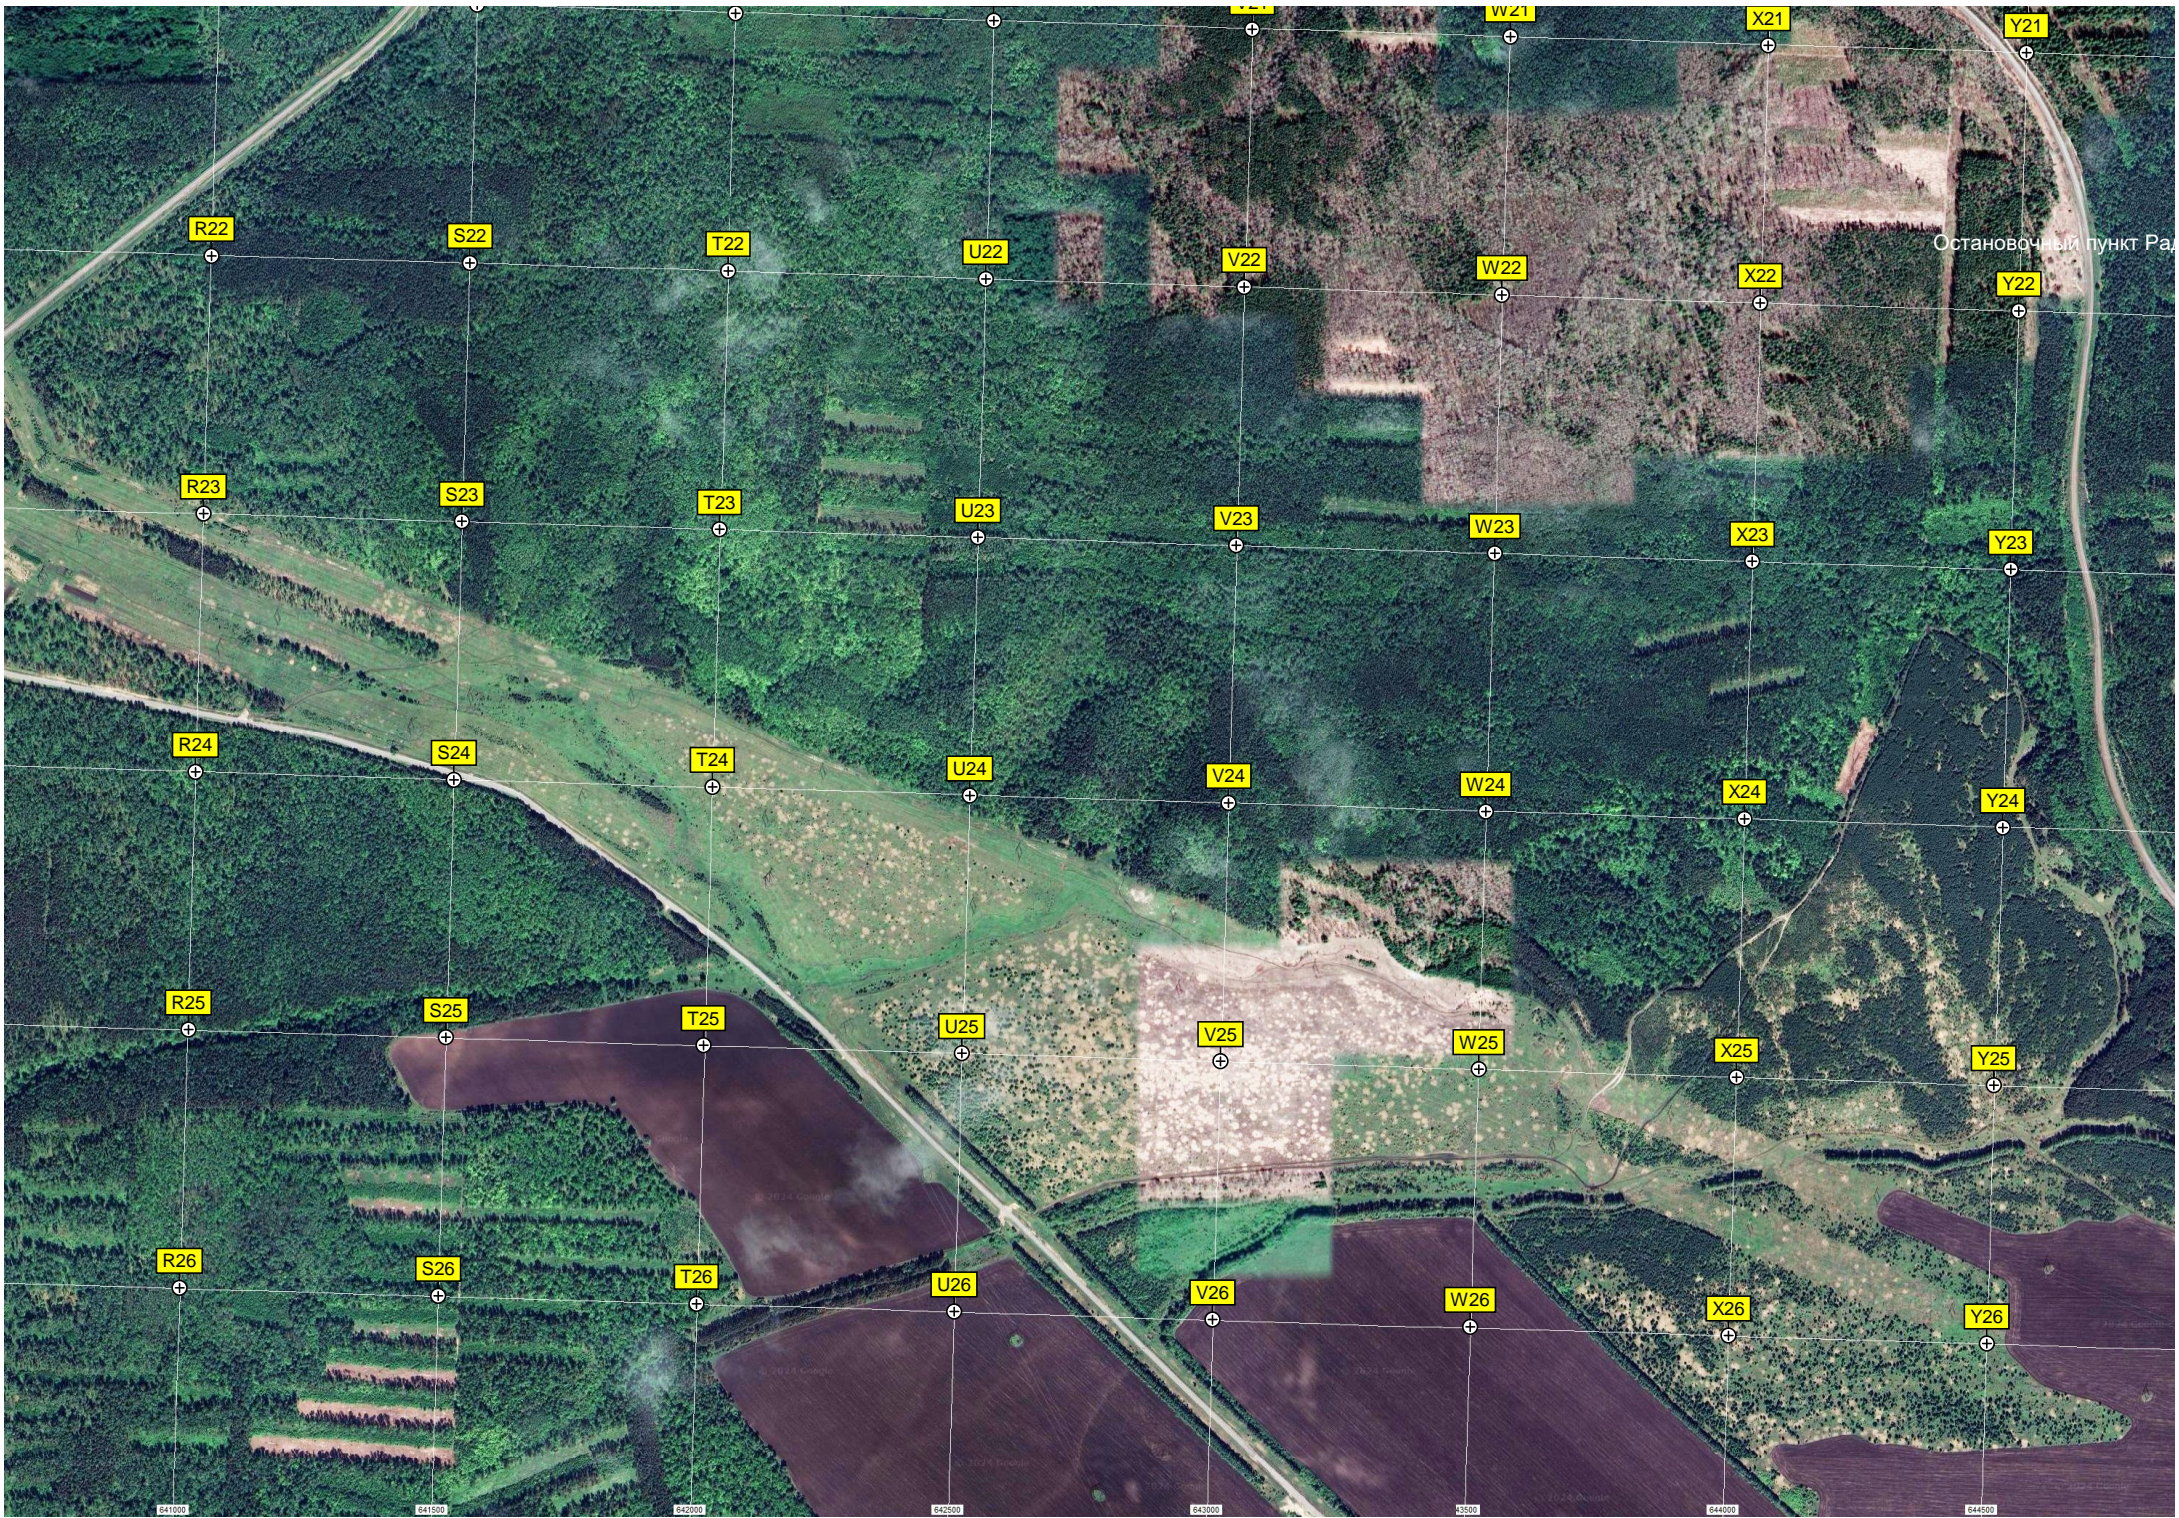

Остановочный пункт Ра...

R22

S22

T22

U22

V22

W22

X22

Y22

R23

S23

T23

U23

V23

W23

X23

Y23

R24

S24

T24

U24

V24

W24

X24

Y24

R25

S25

T25

U25

V25

W25

X25

Y25

R26

S26

T26

U26

V26

W26

X26

Y26

641000

641500

642000


642500

643000

643500

644000

644500

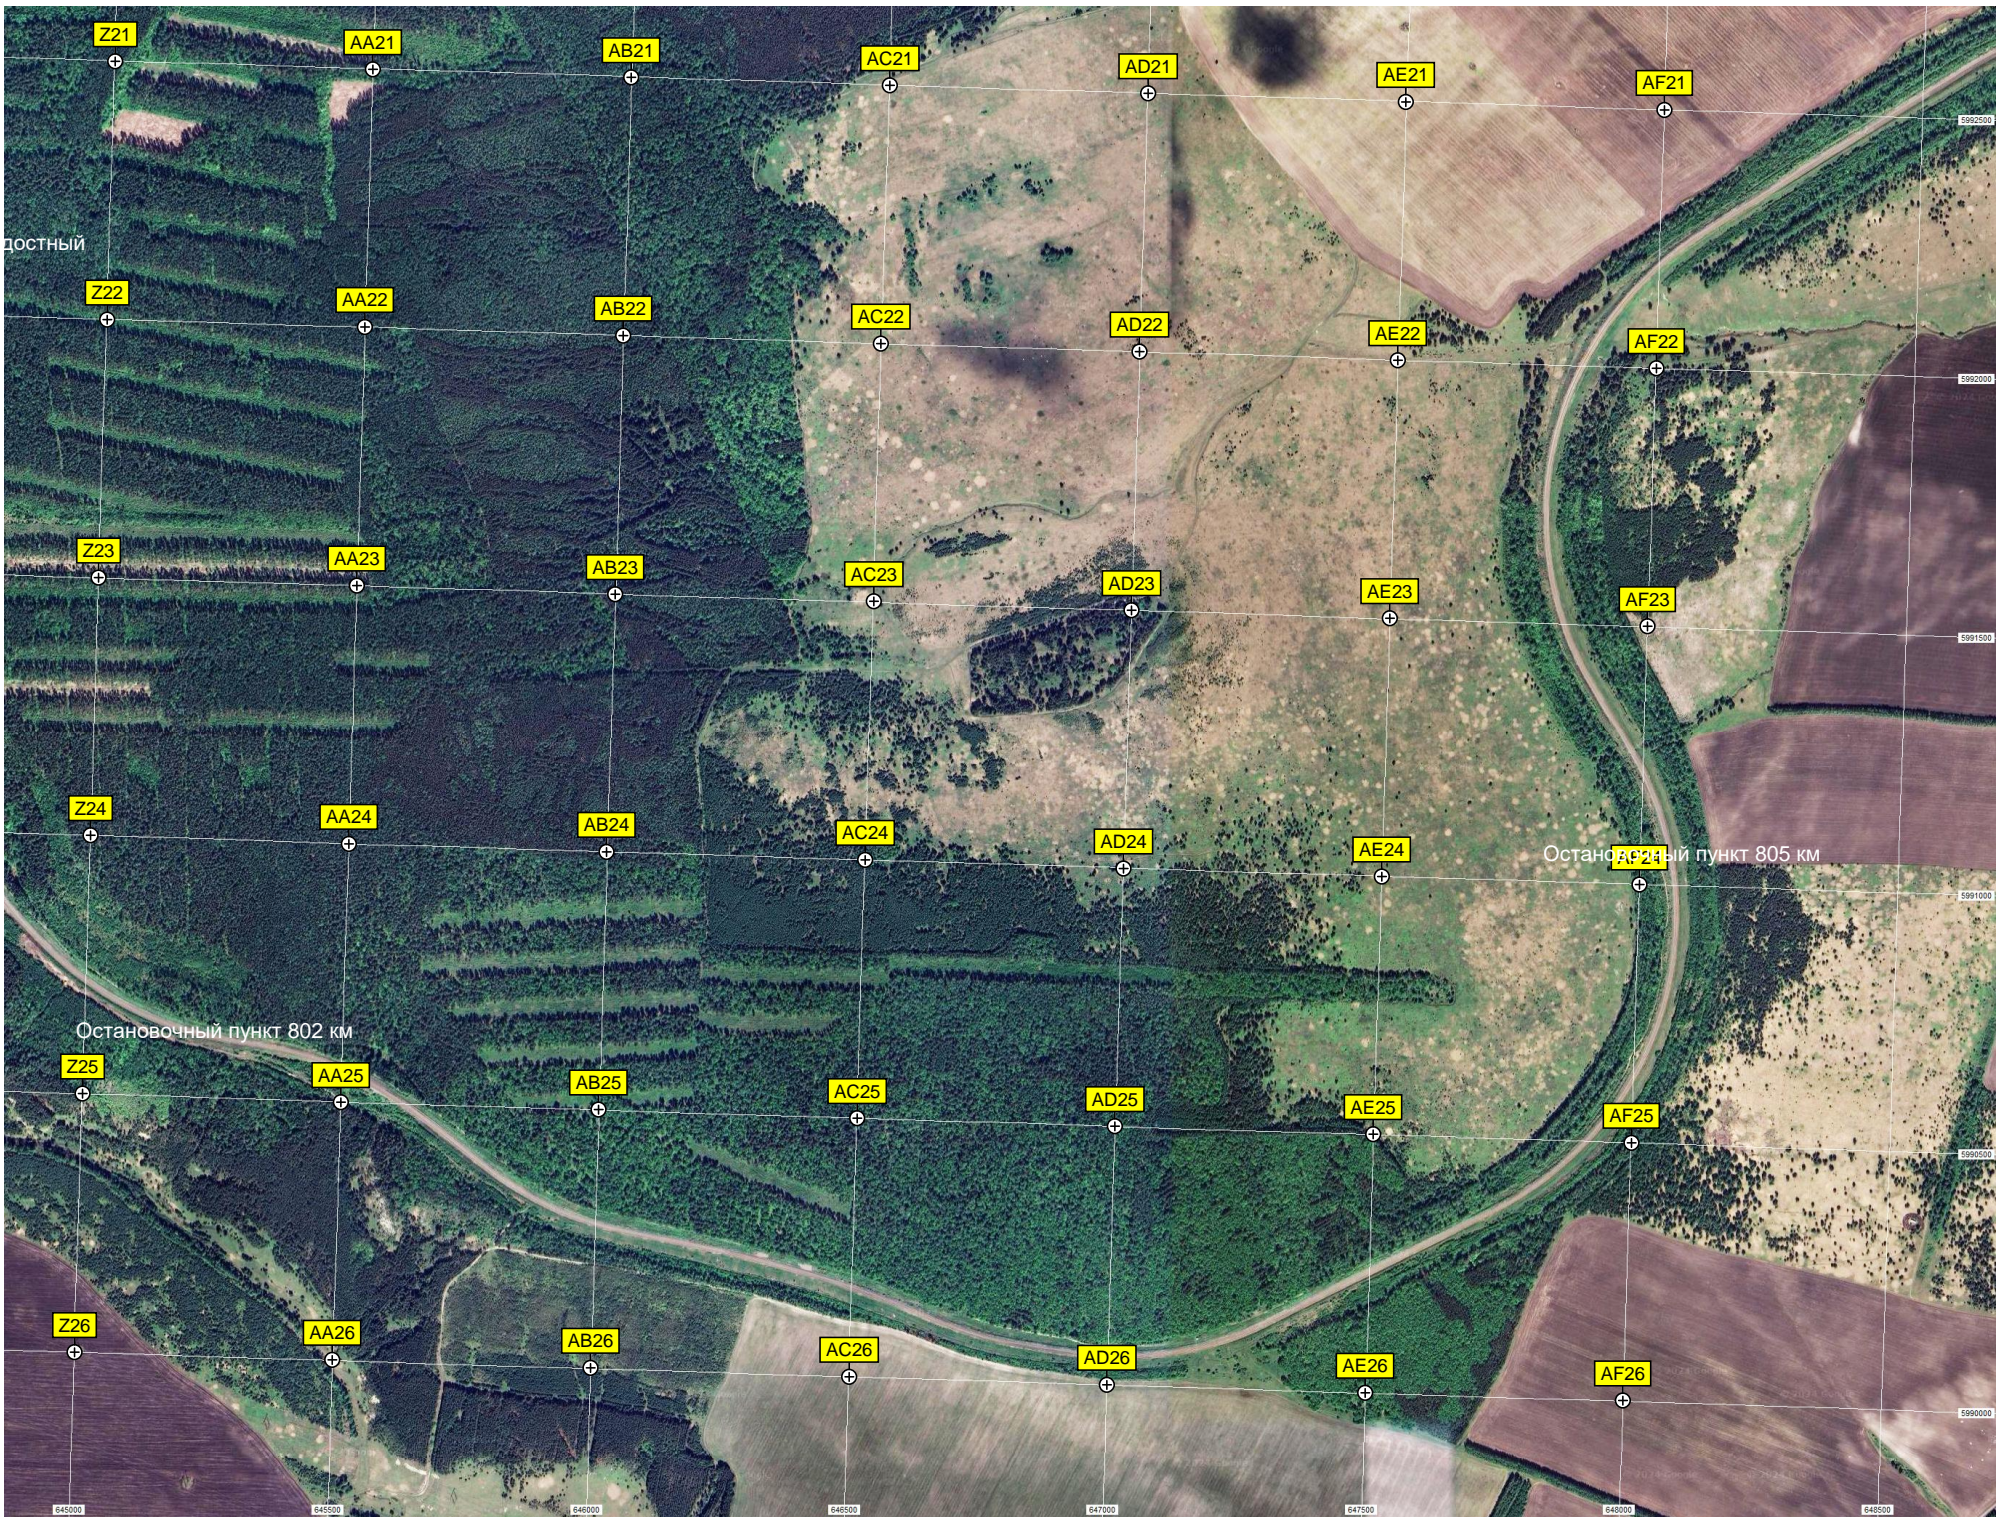

ОСТНЫЙ

Z21

AA21

AB21

AC21

AD21

AE21

AF21

Z22

AA22

AB22

AC22

AD22

AE22

AF22

Z23

AA23

AB23

AC23

AD23

AE23

AF23

Z24

AA24

AB24

AC24

AD24

AE24

AF24

Z25

AA25

AB25

AC25

AD25

AE25

AF25

Z26

AA26

AB26

AC26

AD26

AE26

AF26

645000

645500

646000

646500

647000

647500

648000

648500

5992500

5992000

5991500

5991000

5990500

5990000

Остановочный пункт 802 км

Остановочный пункт 805 км