



A1

B1

C1

D1

E1

F1

6032000

A2

B2

C2

D2

E2

F2

6031500

напорная станция

A3

B3

C3

D3

E3

F3

6031000

A4

B4

C4

D4

E4

F4

6030500

Полигон ТКО с.Архангельское

A5

B5

C5

D5

E5

F5

6030000

Архангельское

A6

B6

C6

D6

E6

F6

6029500

Брод

A7

B7

C7

D7

E7

F7

6029000

Гостиница

П. "Архангельское"

A8

B8

C8

D8

E8

F8

6028500

A9

B9

C9

D9

E9

F9

6028000

A10

B10

C10


D10


E10


F10


6027500

ОСТ

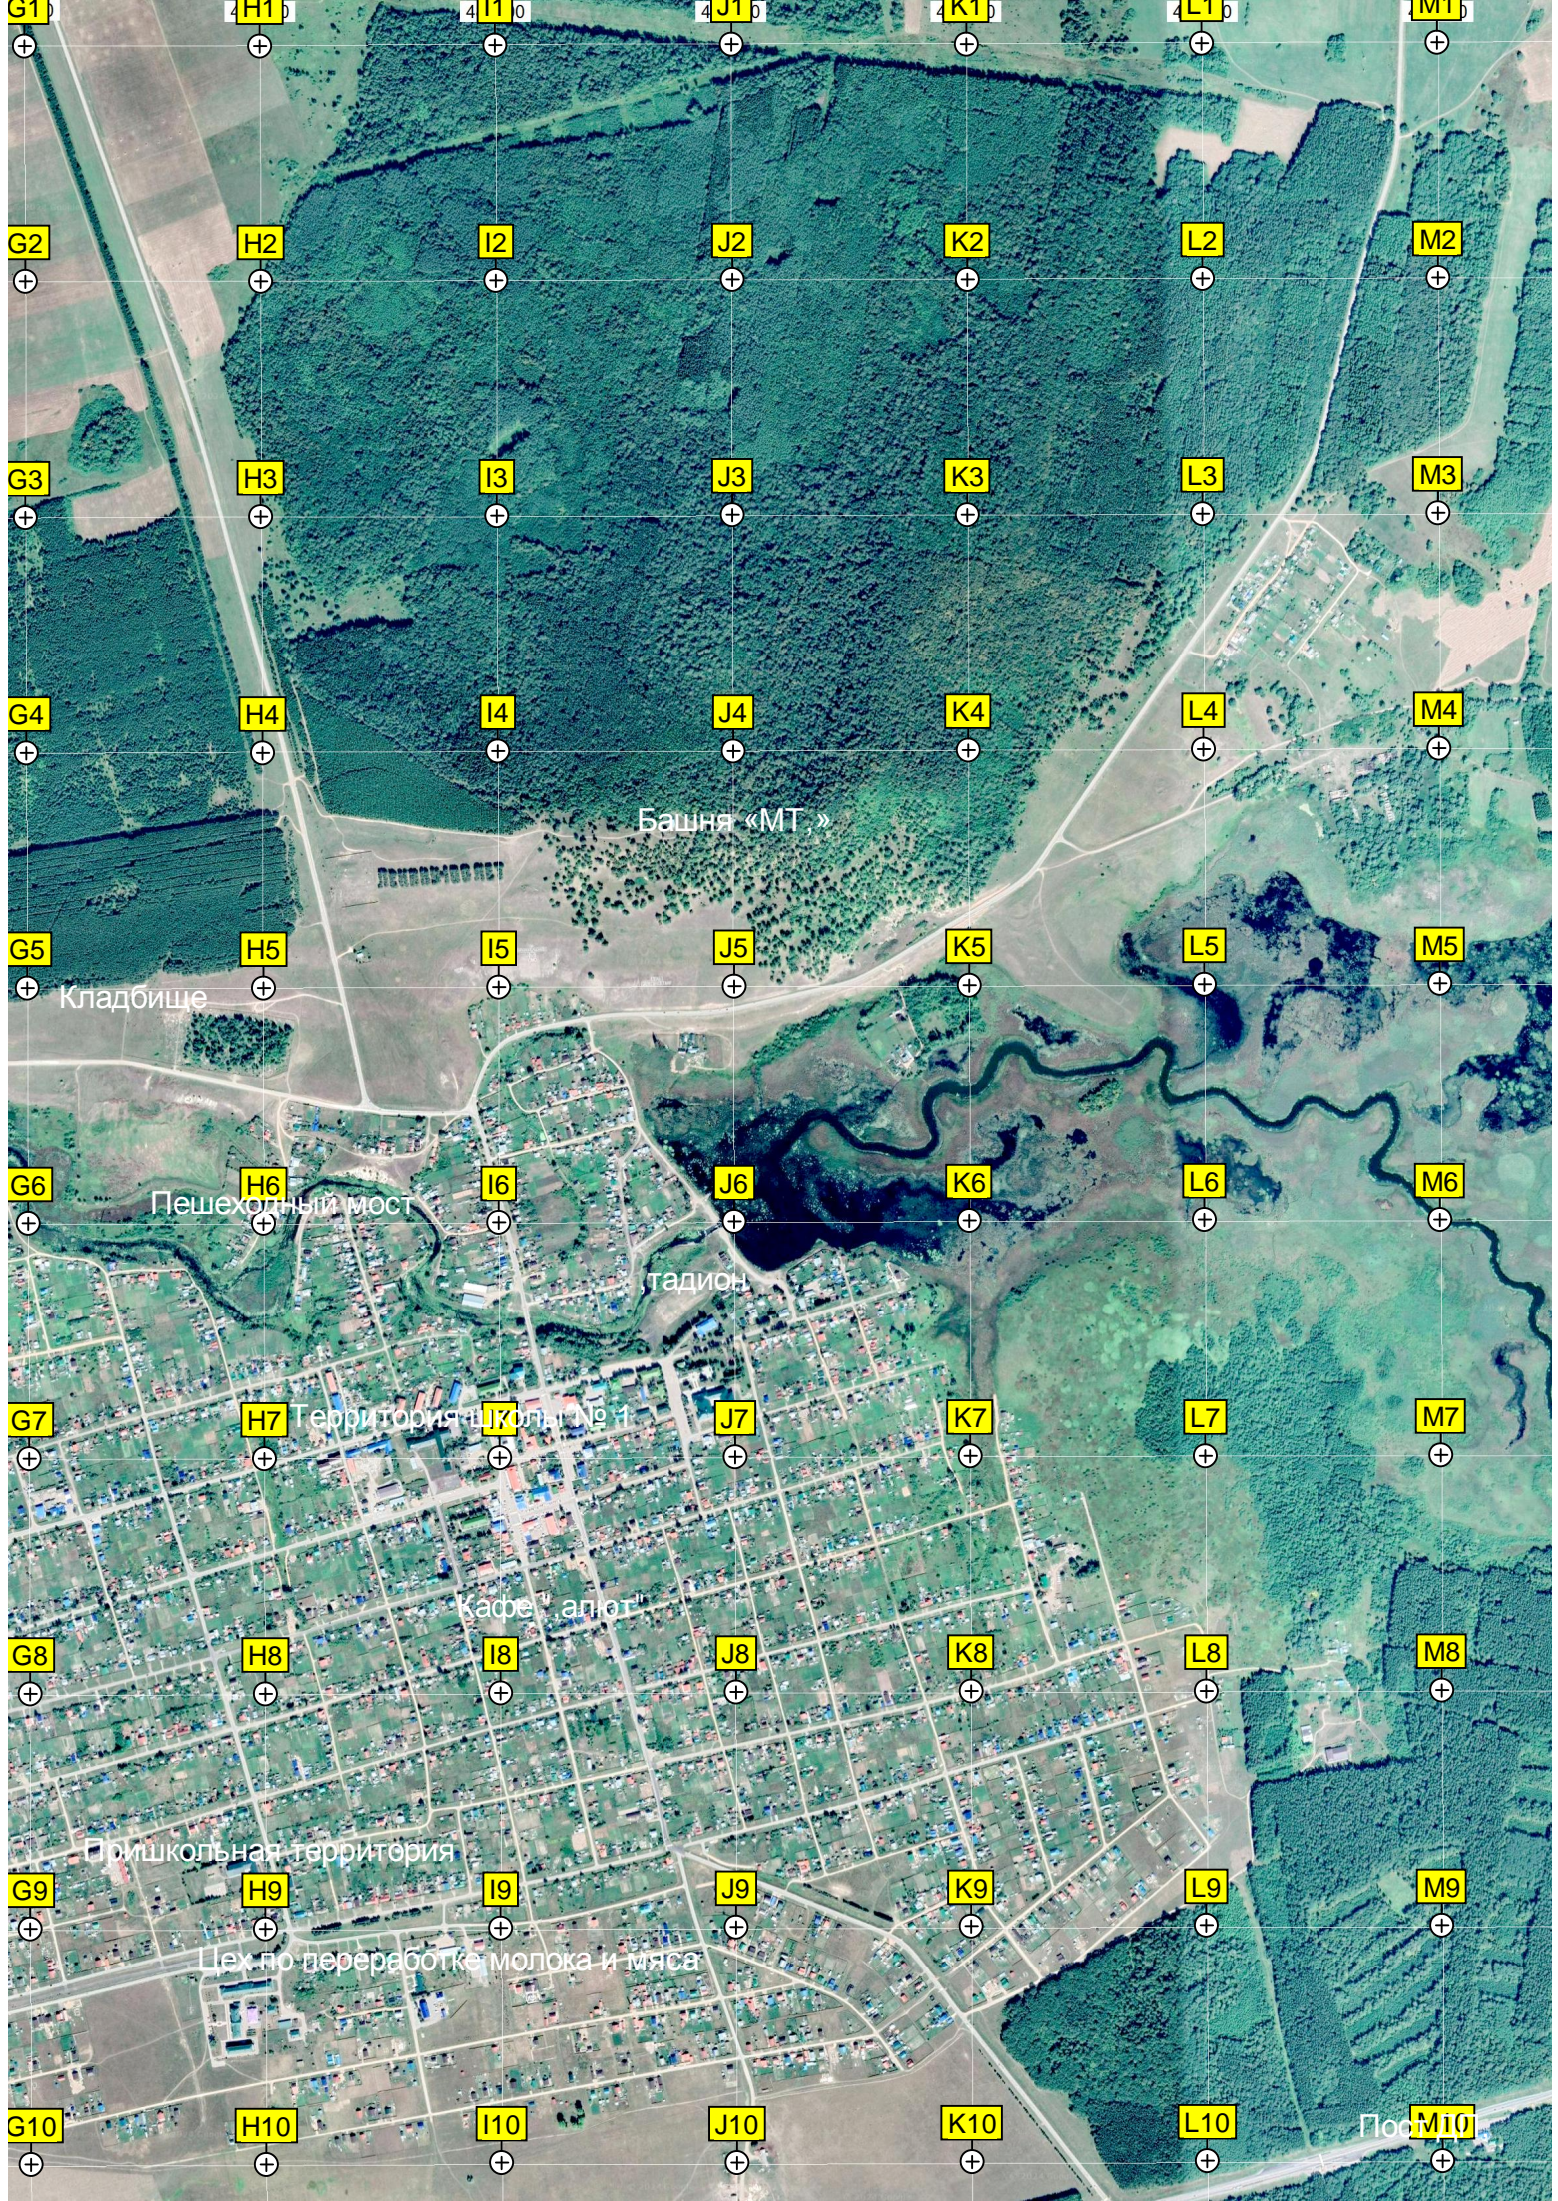

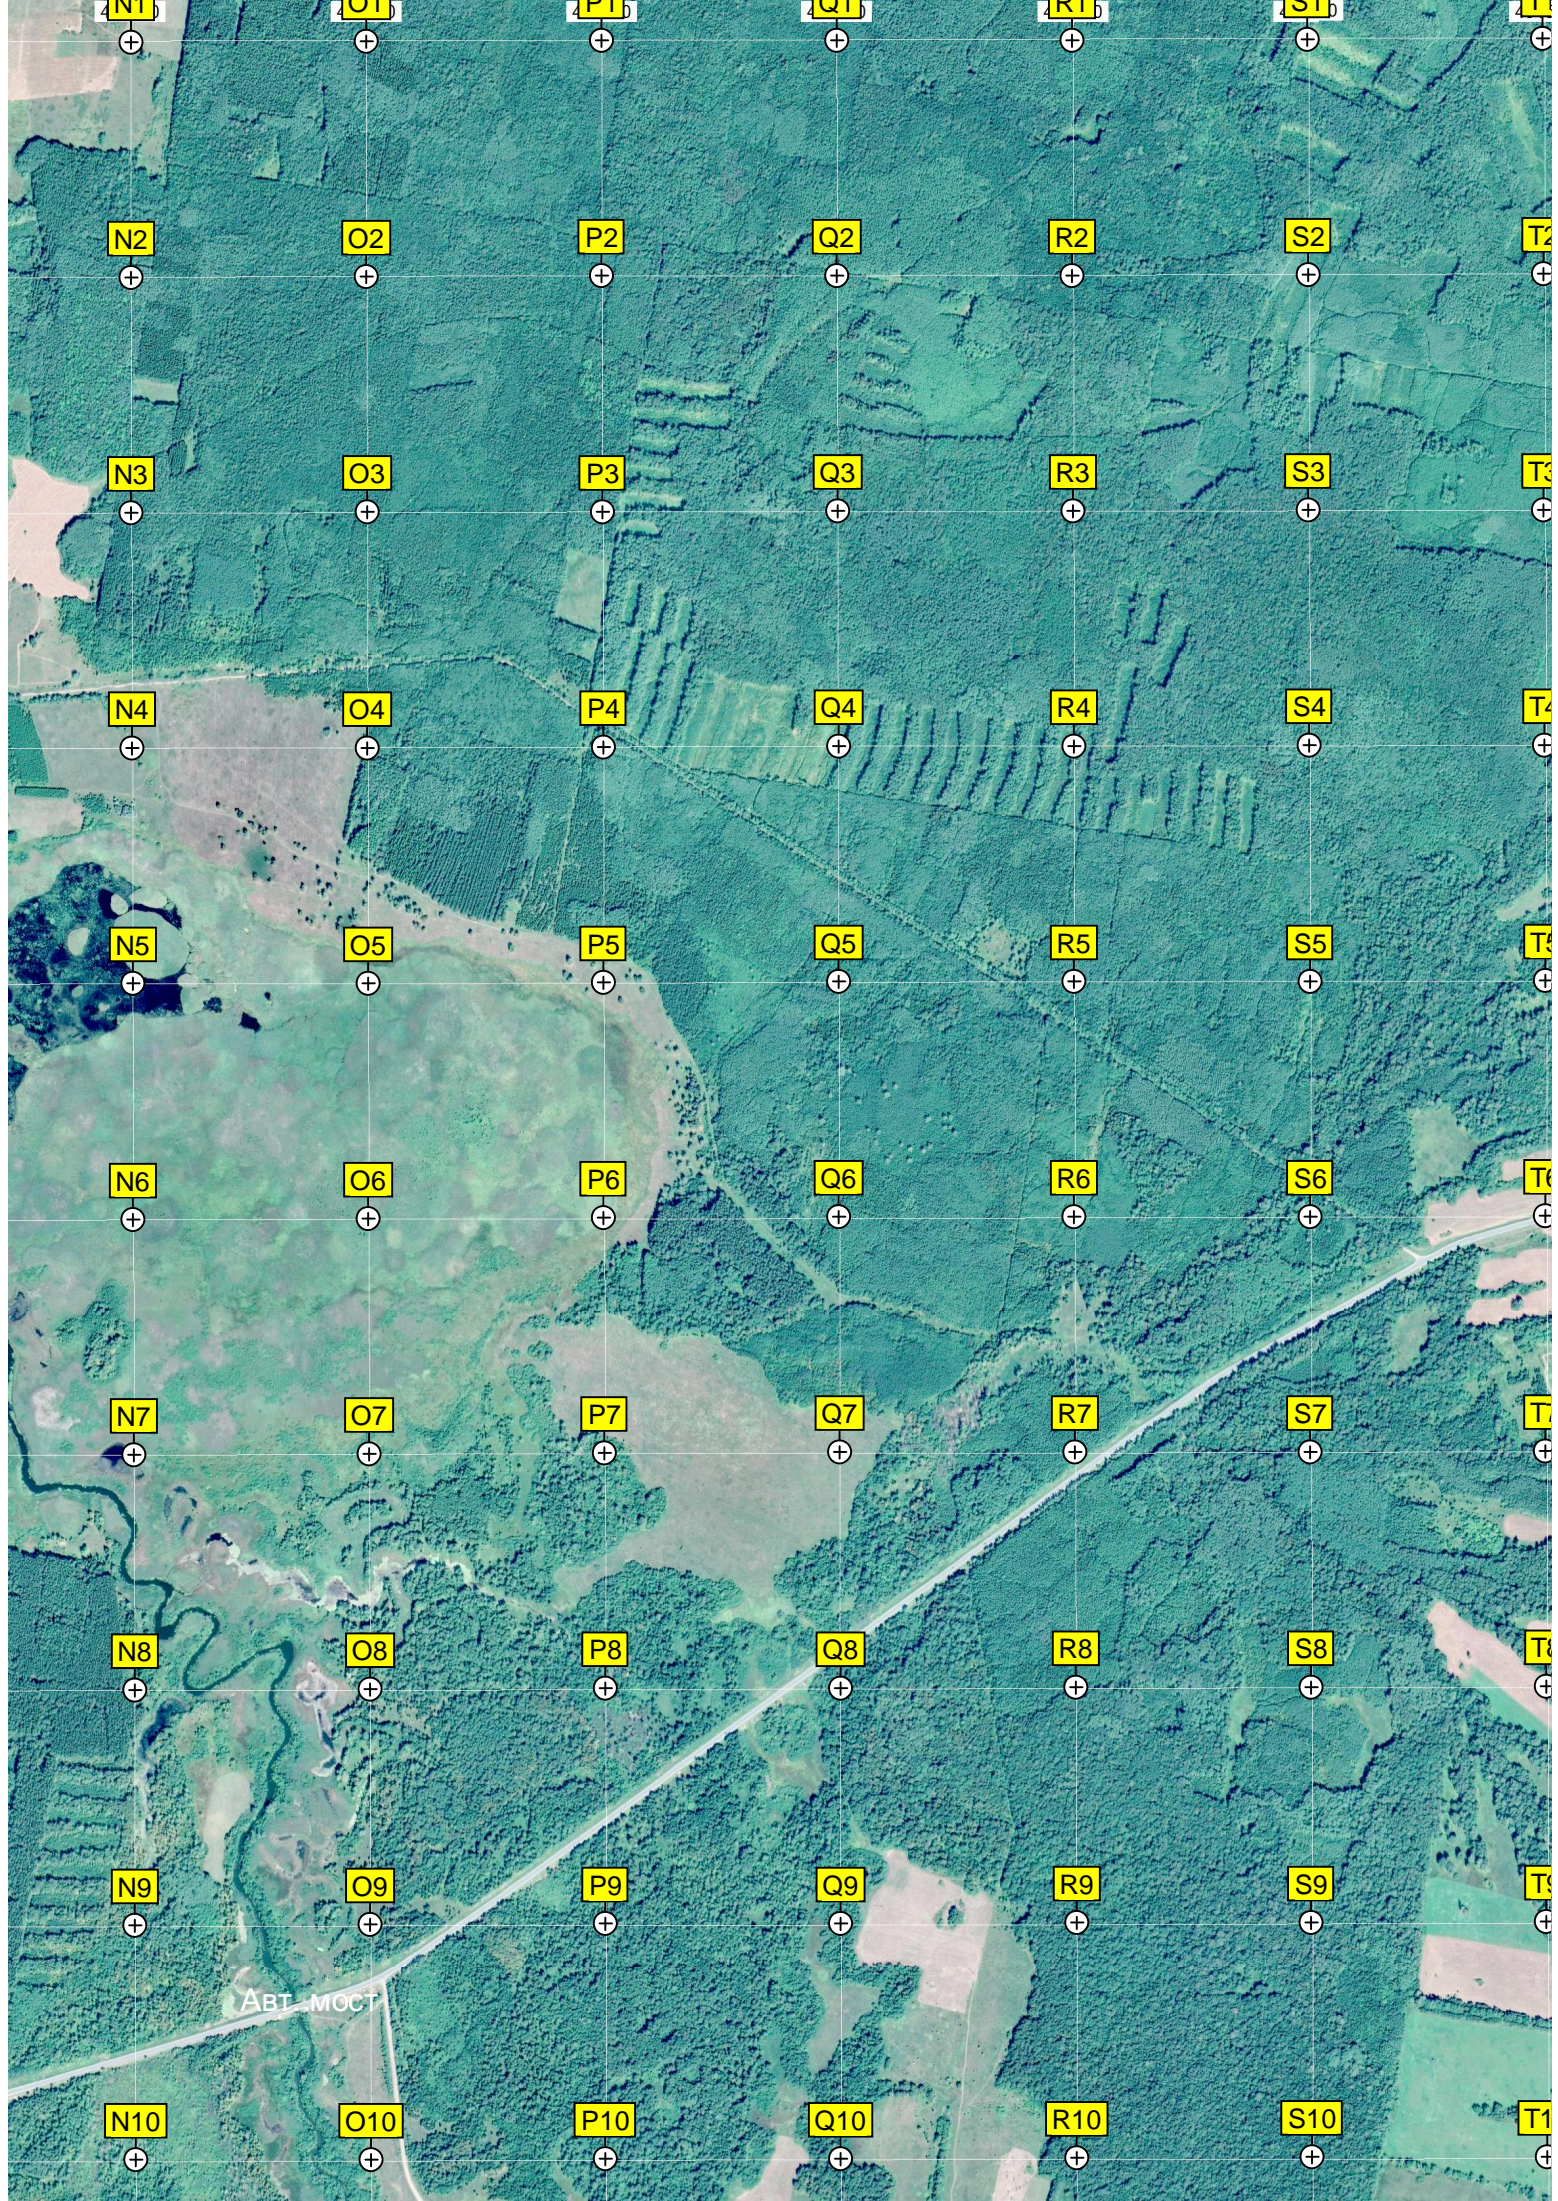

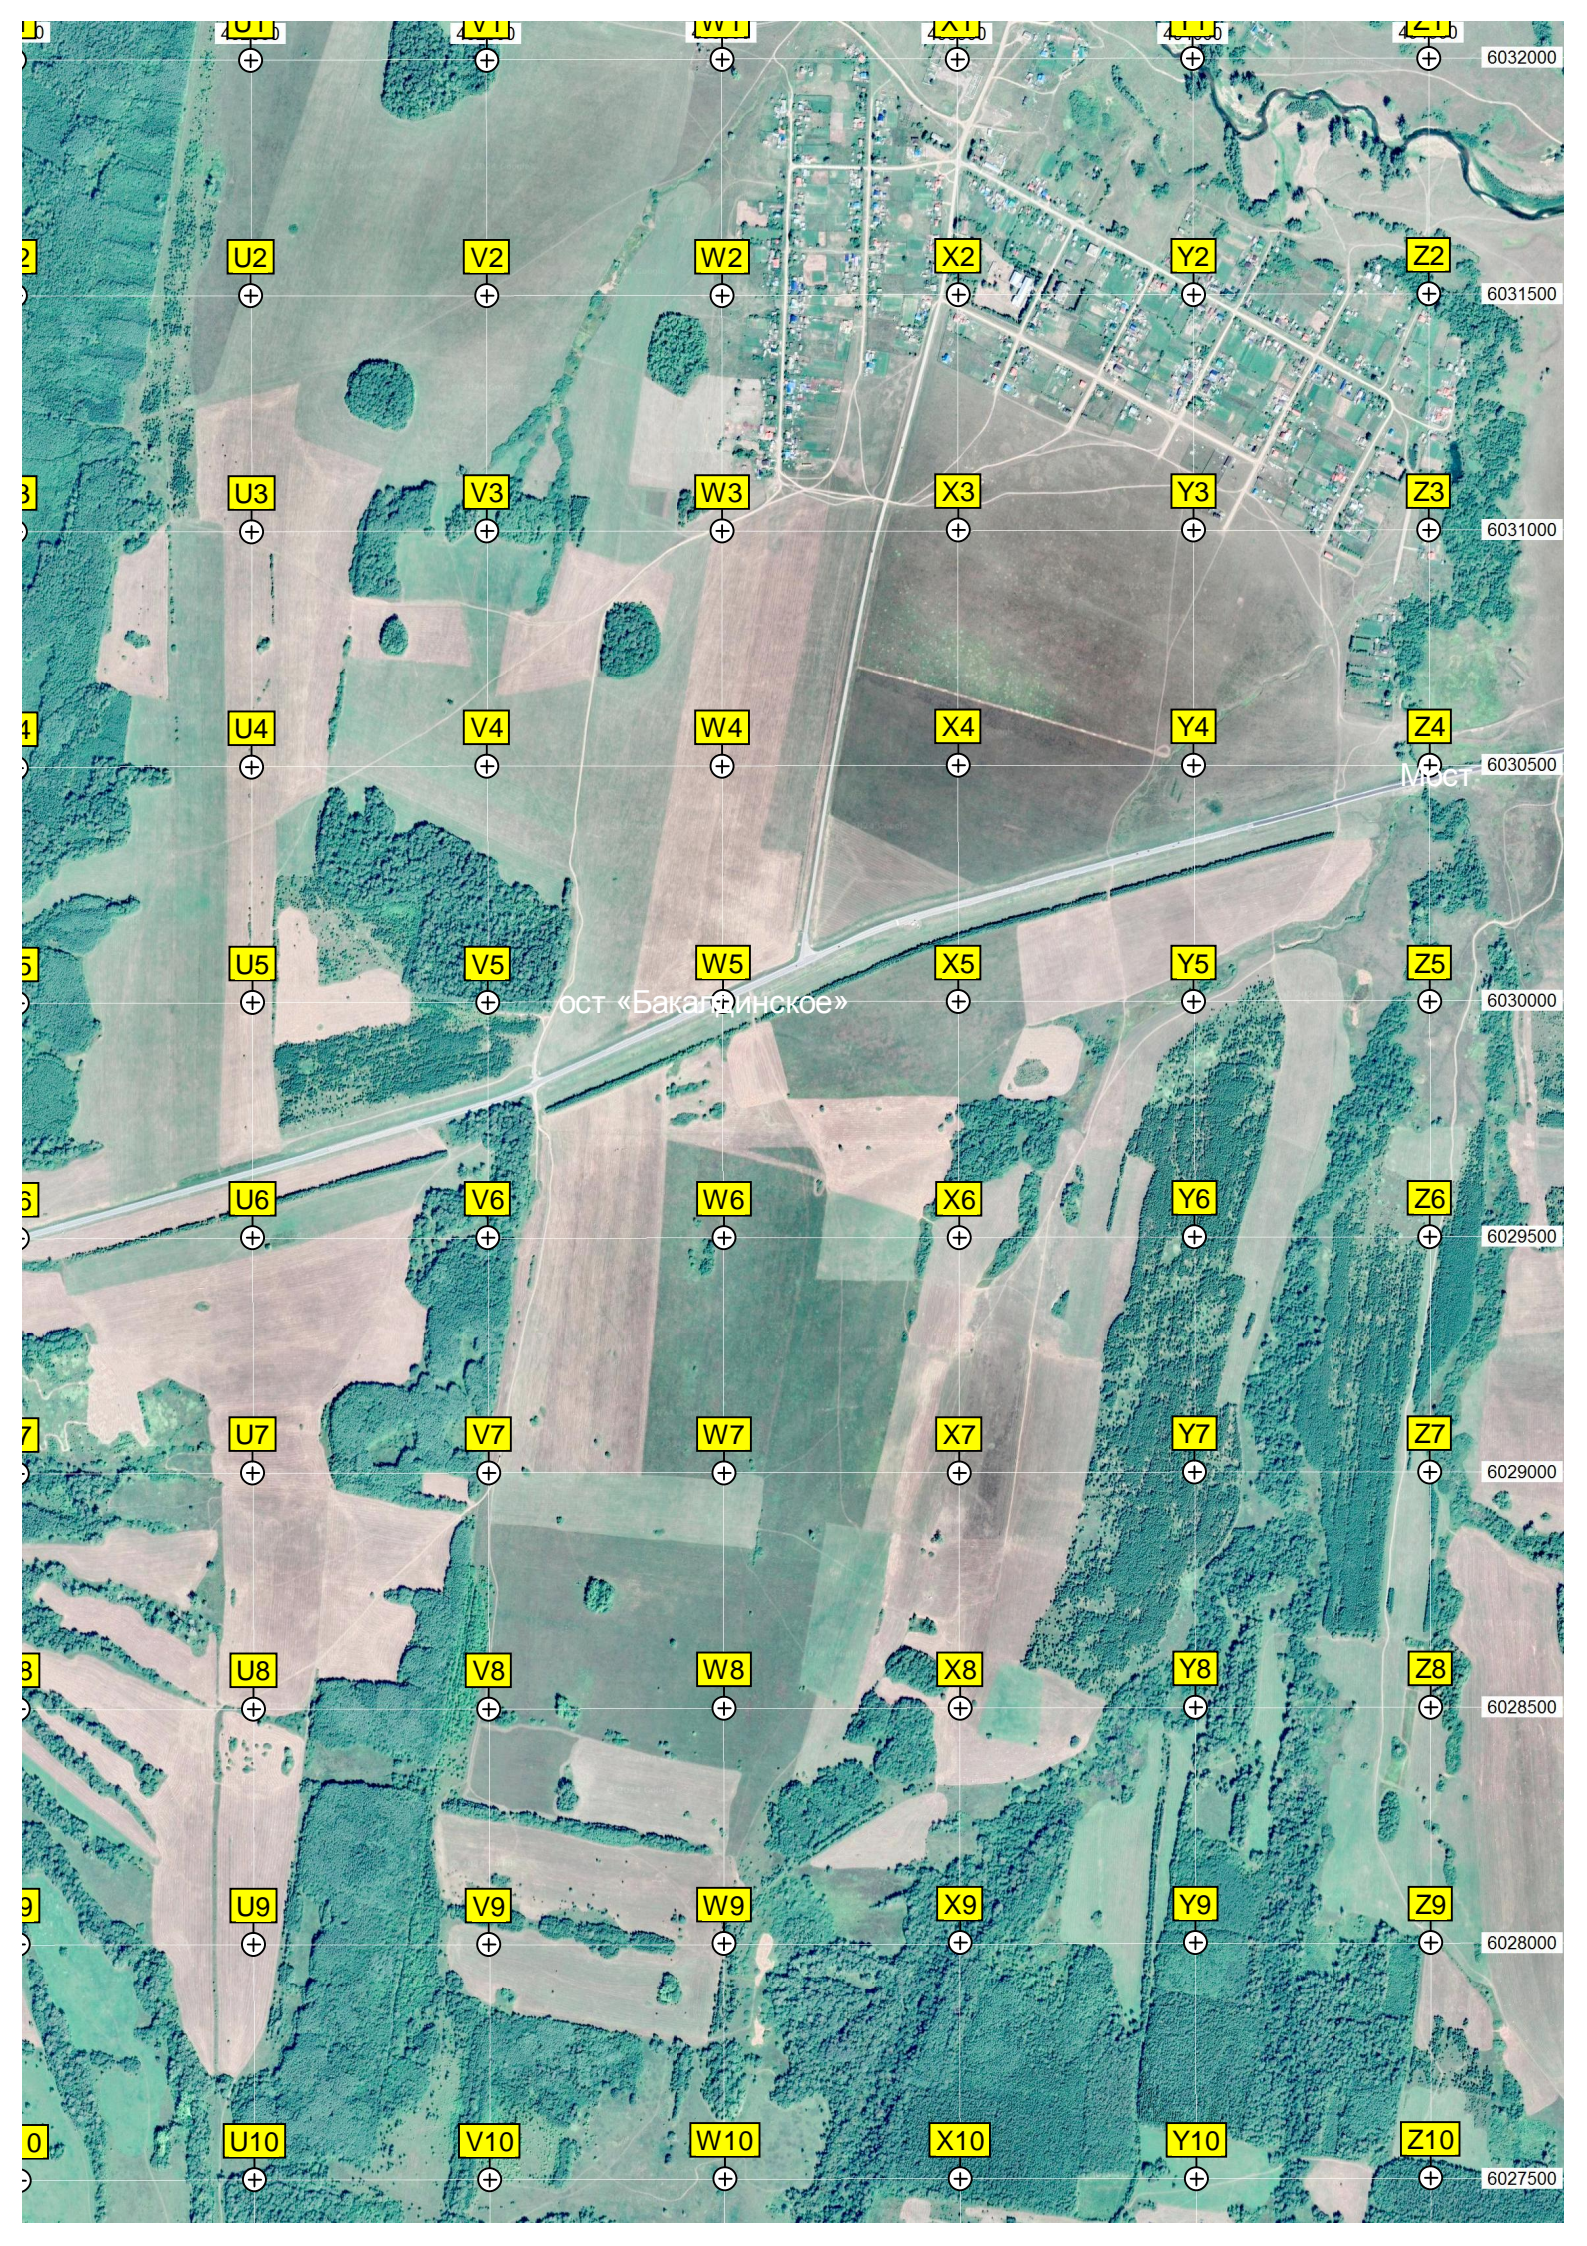

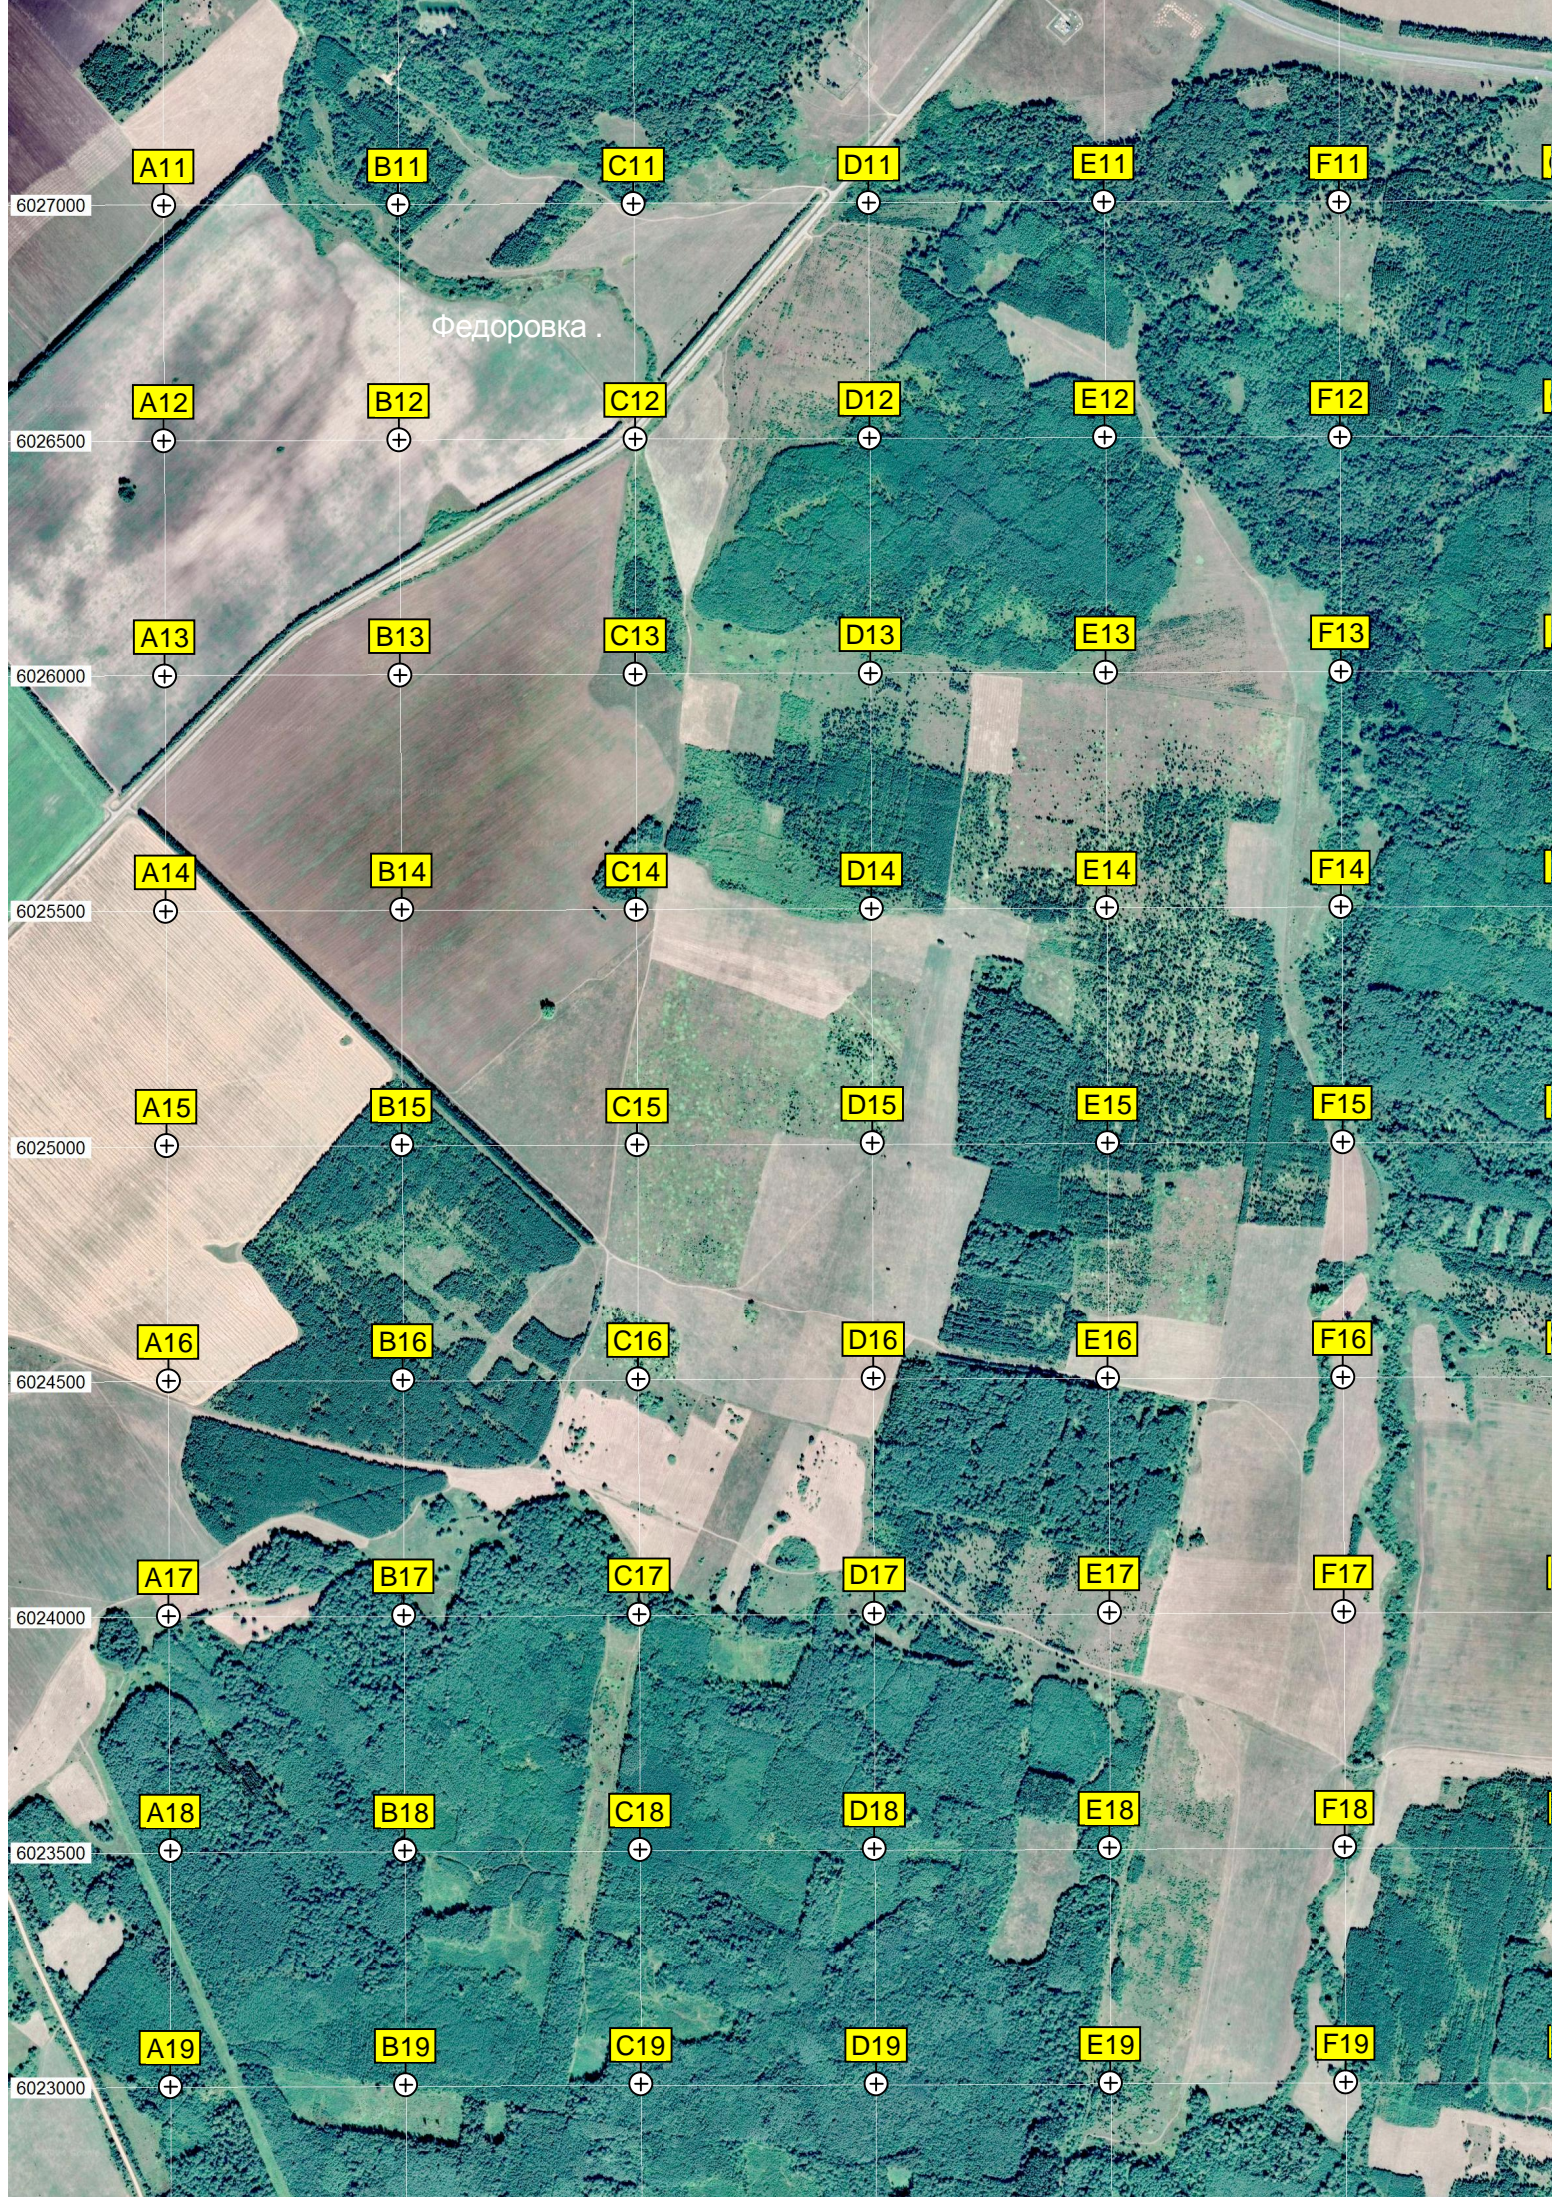

Федоровка

6027000

6026500

6026000

6025500


6025000

6024500

6024000

6023500

6023000

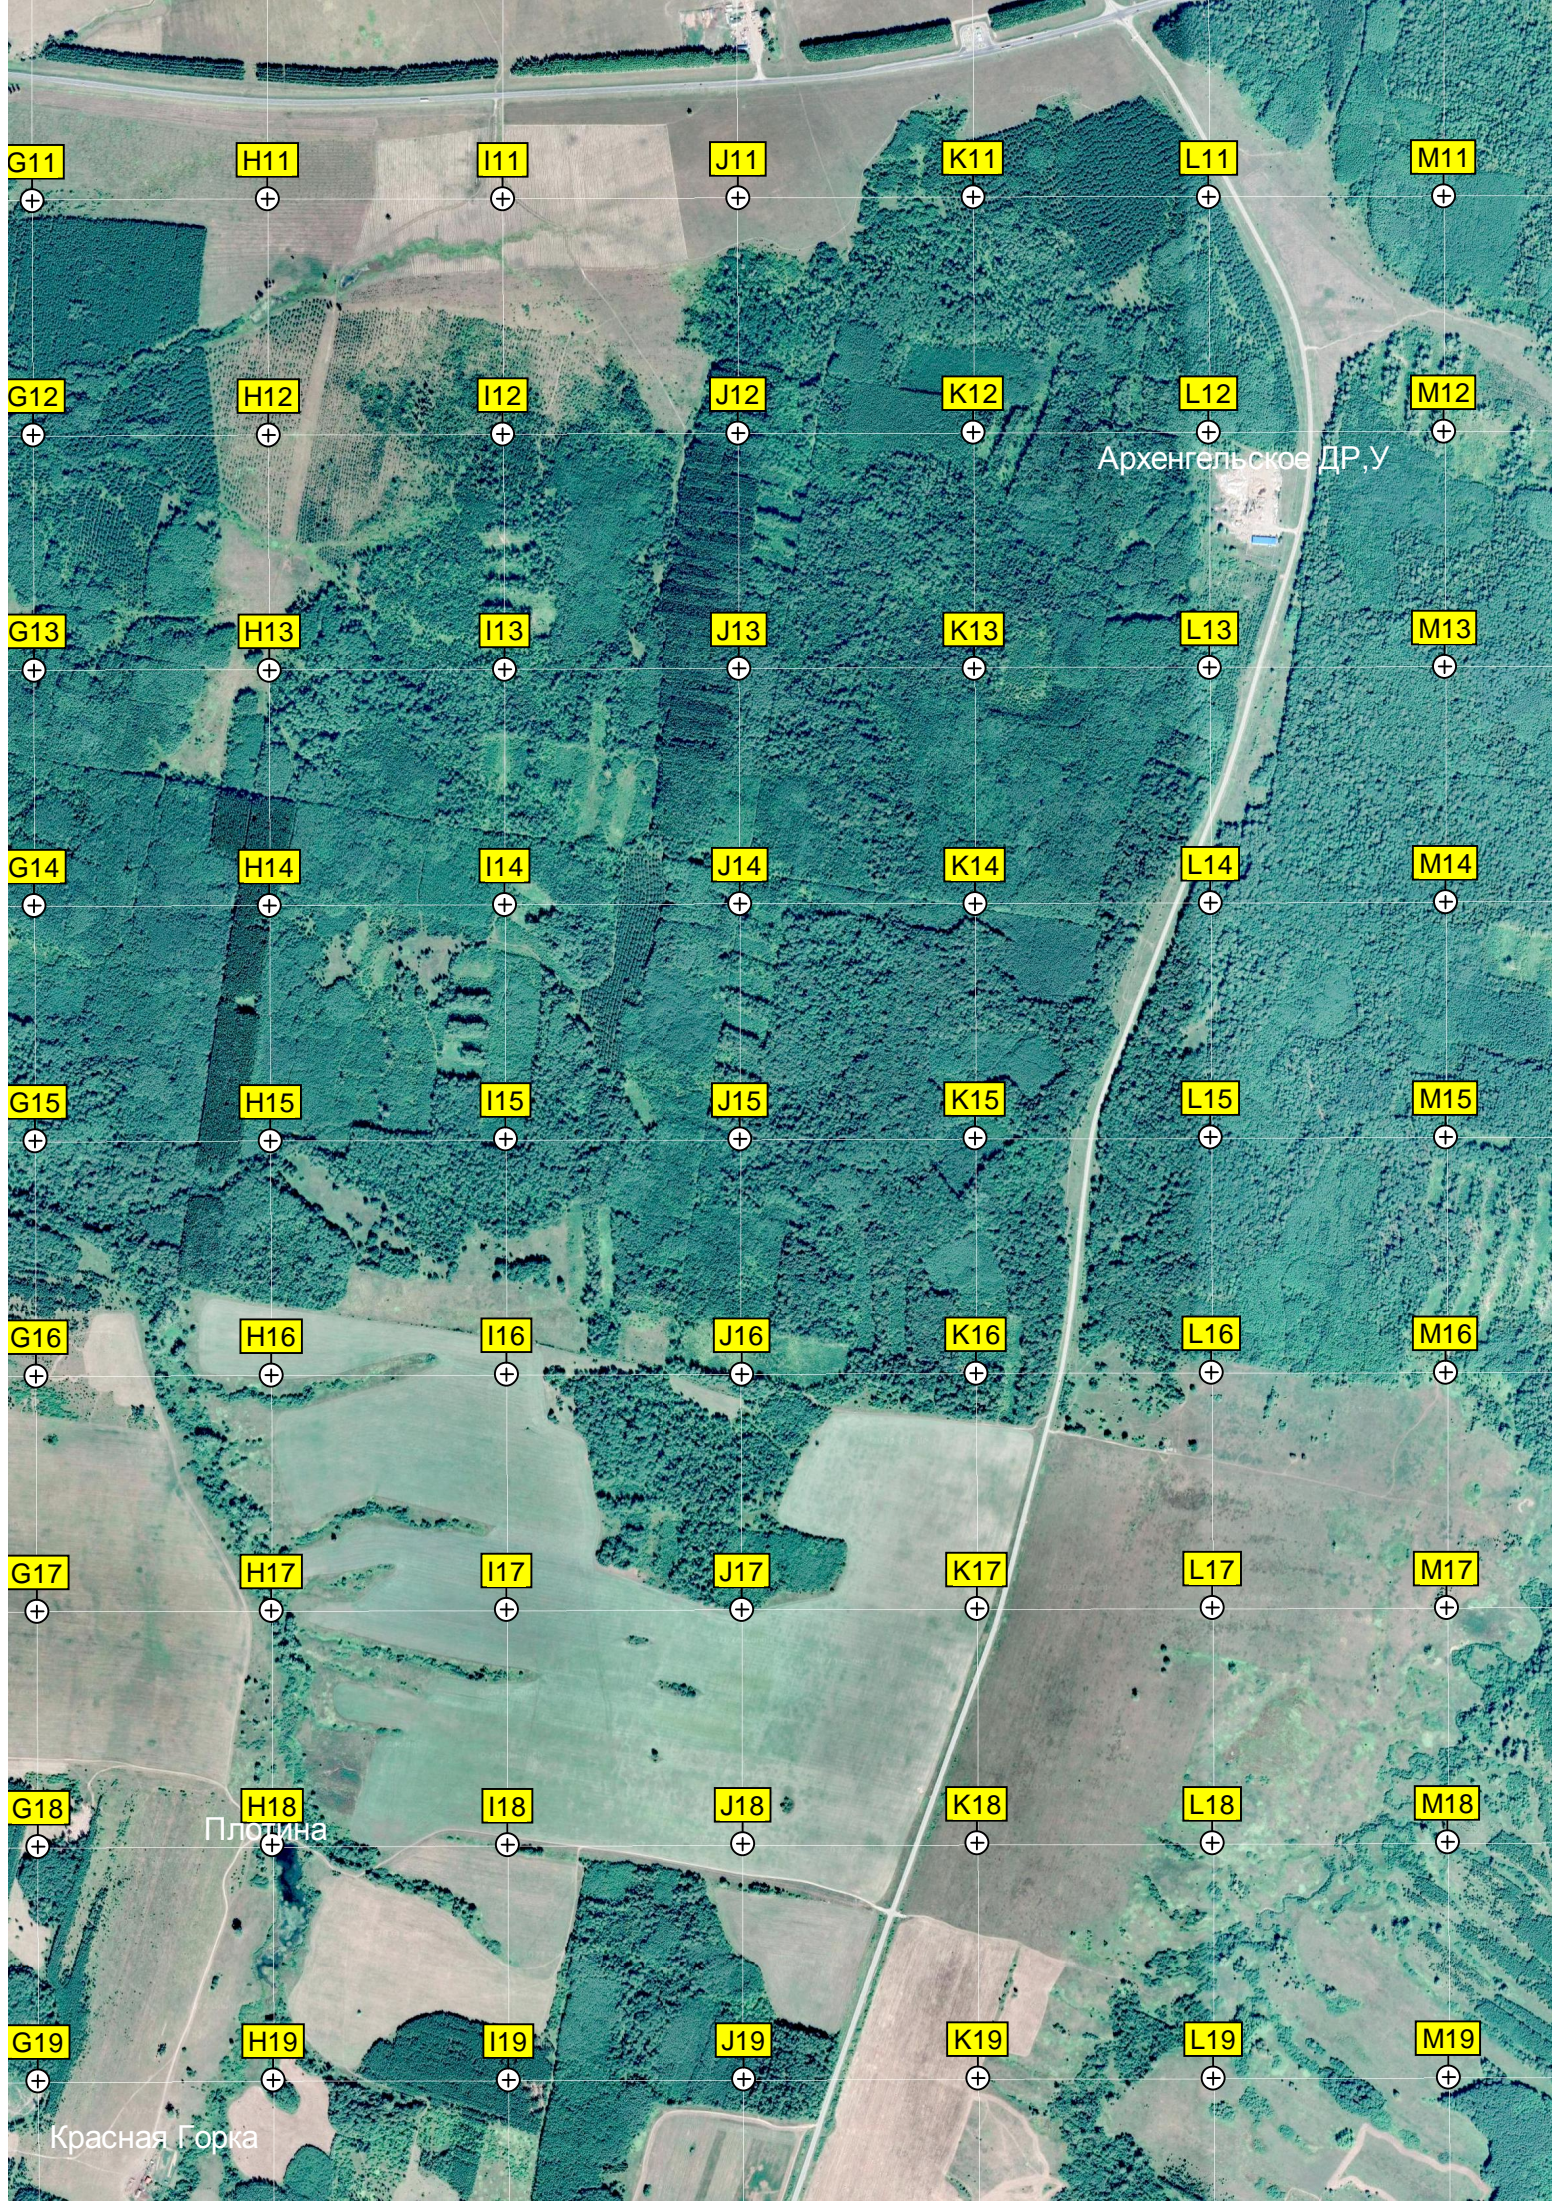

Архенгельское ДР, У

Плотина

Красная Горка

G11

H11

I11

J11

K11

L11

M11

G12

H12

I12

J12

K12

L12

M12

G13

H13

I13

J13

K13

L13

M13

G14

H14

I14

J14

K14

L14

M14

G15

H15

I15

J15

K15

L15

M15

G16

H16

I16

J16

K16

L16

M16

G17

H17

I17

J17

K17

L17

M17

G18

H18

I18

J18

K18

L18

M18

G19

H19


I19

J19

K19

L19

M19

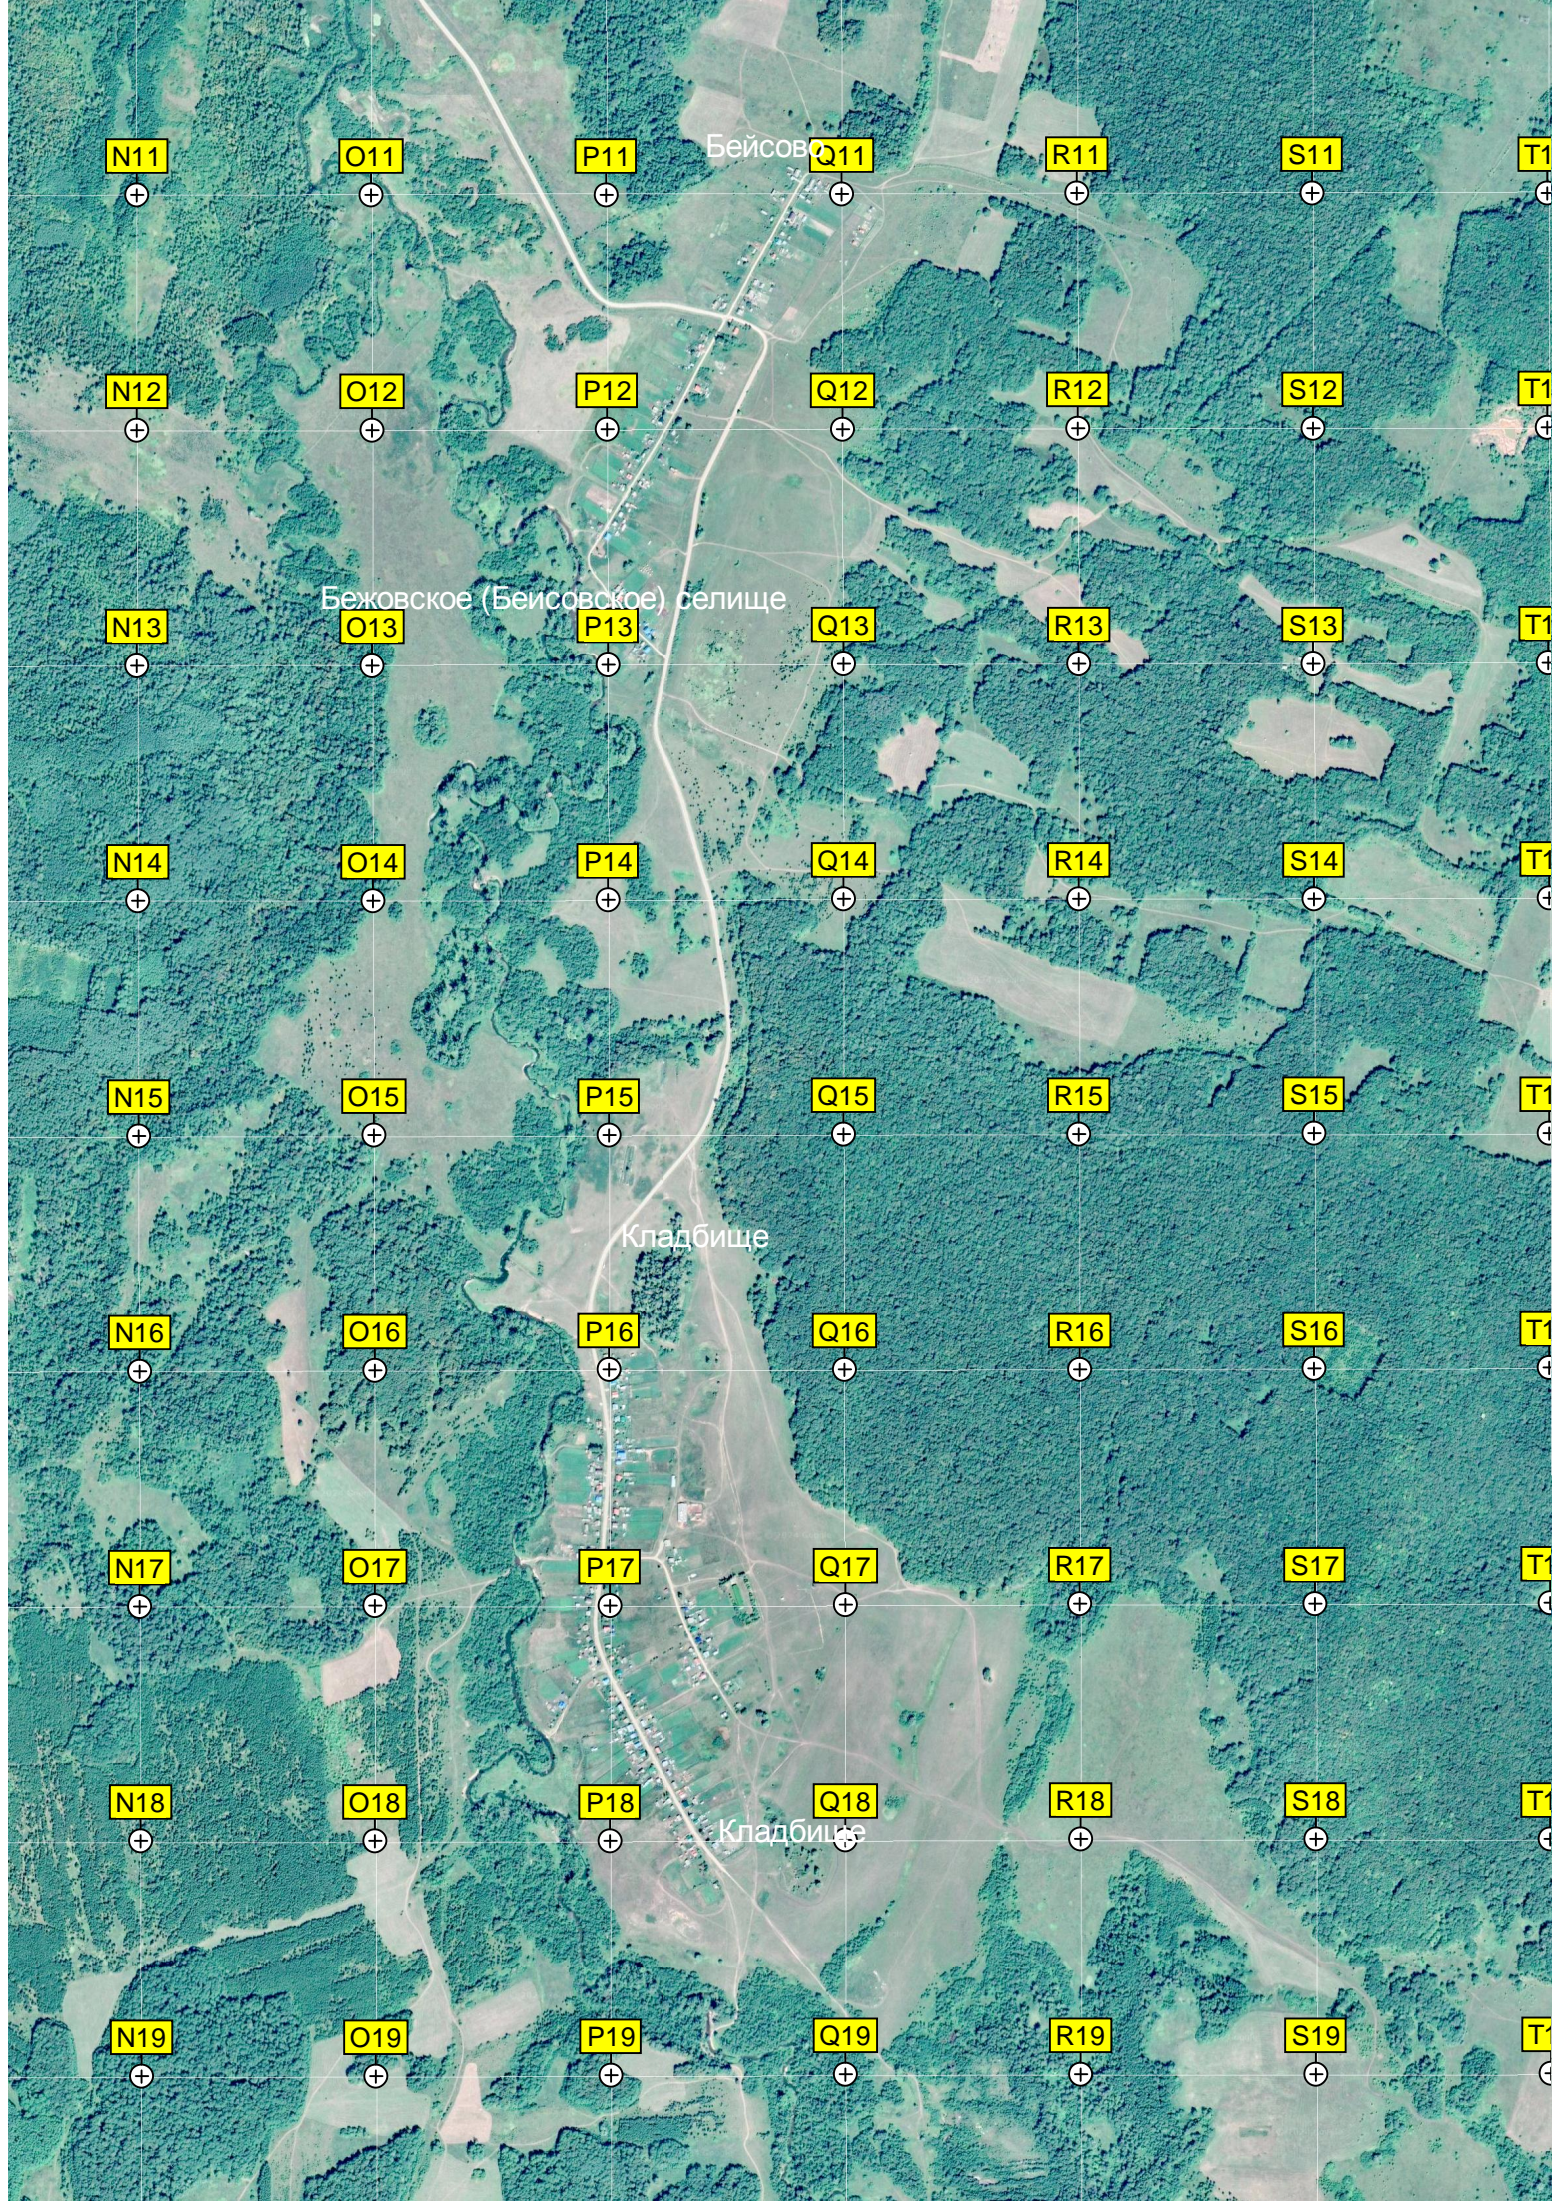

Бейсово

Бежовское (Бейсовское) селище

Кладбище

Кладбище

N11

O11

P11

Q11

R11

S11

T11

N12

O12

P12

Q12

R12

S12

T12

N13

O13

P13

Q13

R13

S13

T13

N14

O14

P14

Q14

R14

S14

T14

N15

O15

P15

Q15

R15

S15

T15

N16

O16

P16

Q16

R16

S16

T16

N17

O17

P17

Q17

R17

S17

T17

N18

O18

P18

Q18

R18

S18

T18

N19

O19


P19

Q19

R19

S19

T19

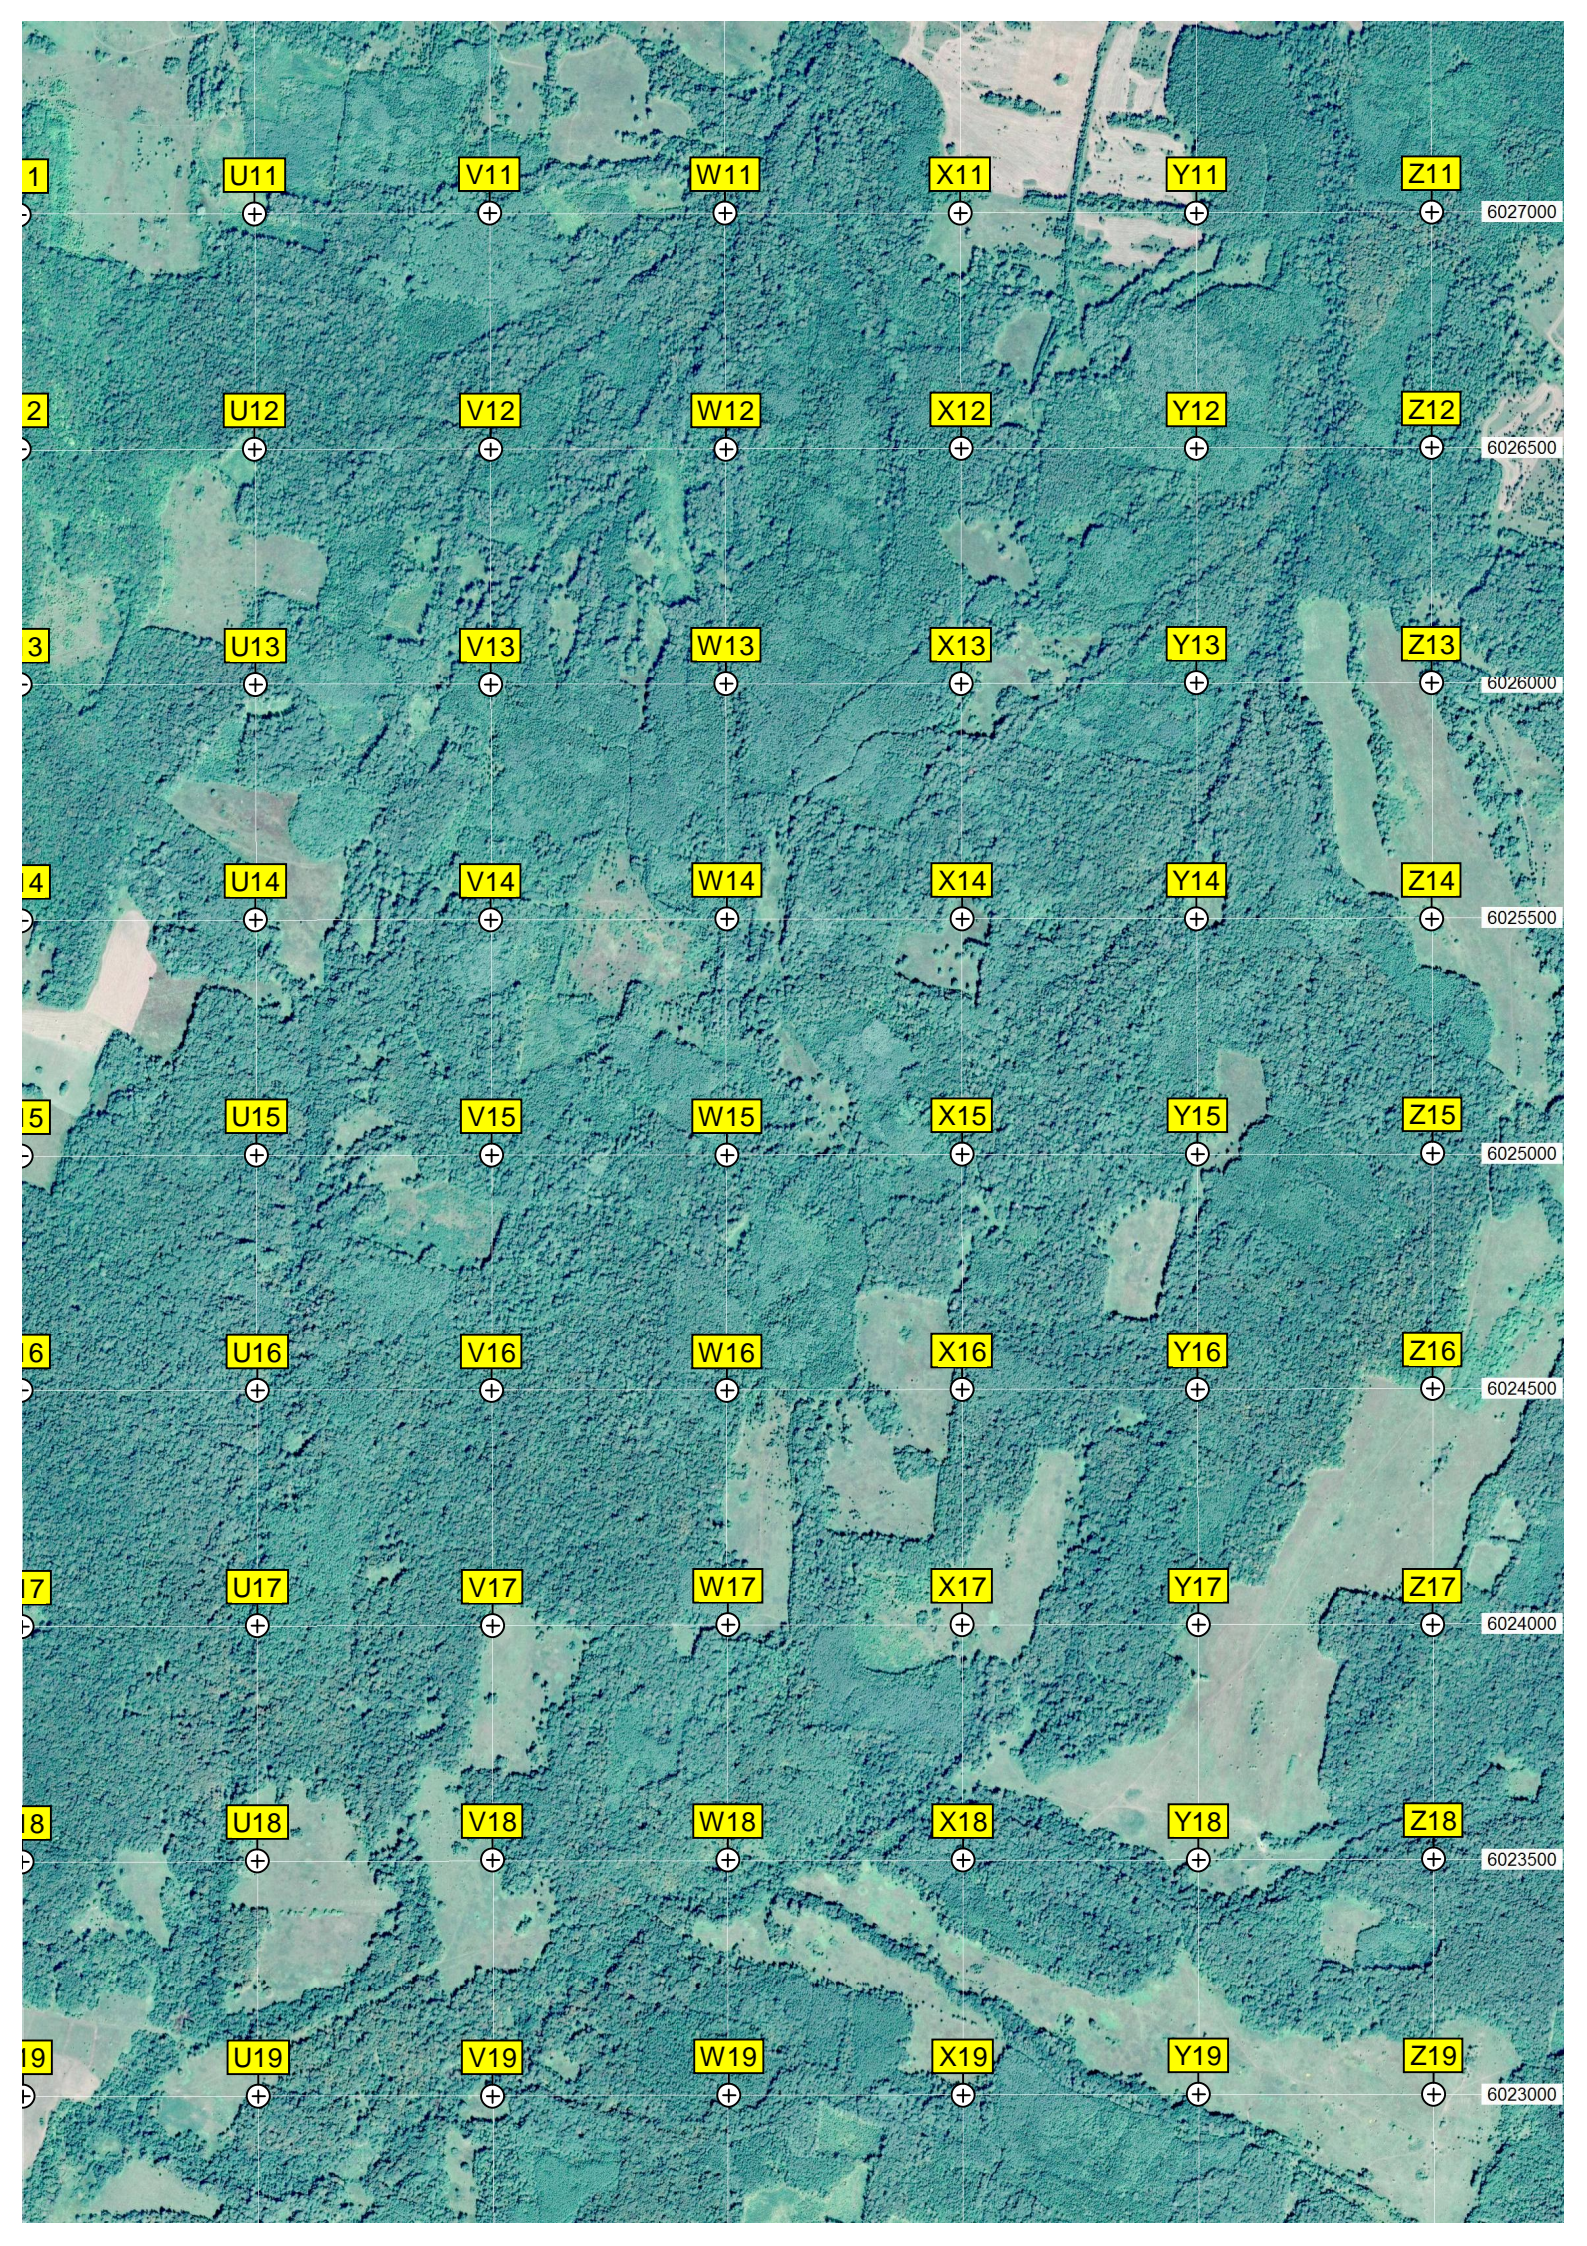

1

U11

V11

W11

X11

Y11

Z11

6027000

2

U12

V12

W12

X12

Y12

Z12

6026500

3

U13

V13

W13

X13

Y13

Z13

6026000

4

U14

V14

W14

X14

Y14

Z14

6025500

5

U15

V15

W15

X15

Y15

Z15

6025000

6

U16

V16

W16

X16

Y16

Z16

6024500

7

U17

V17

W17

X17

Y17

Z17

6024000

8

U18

V18

W18

X18

Y18

Z18

6023500

9

U19

V19

W19


X19

Y19

Z19

6023000



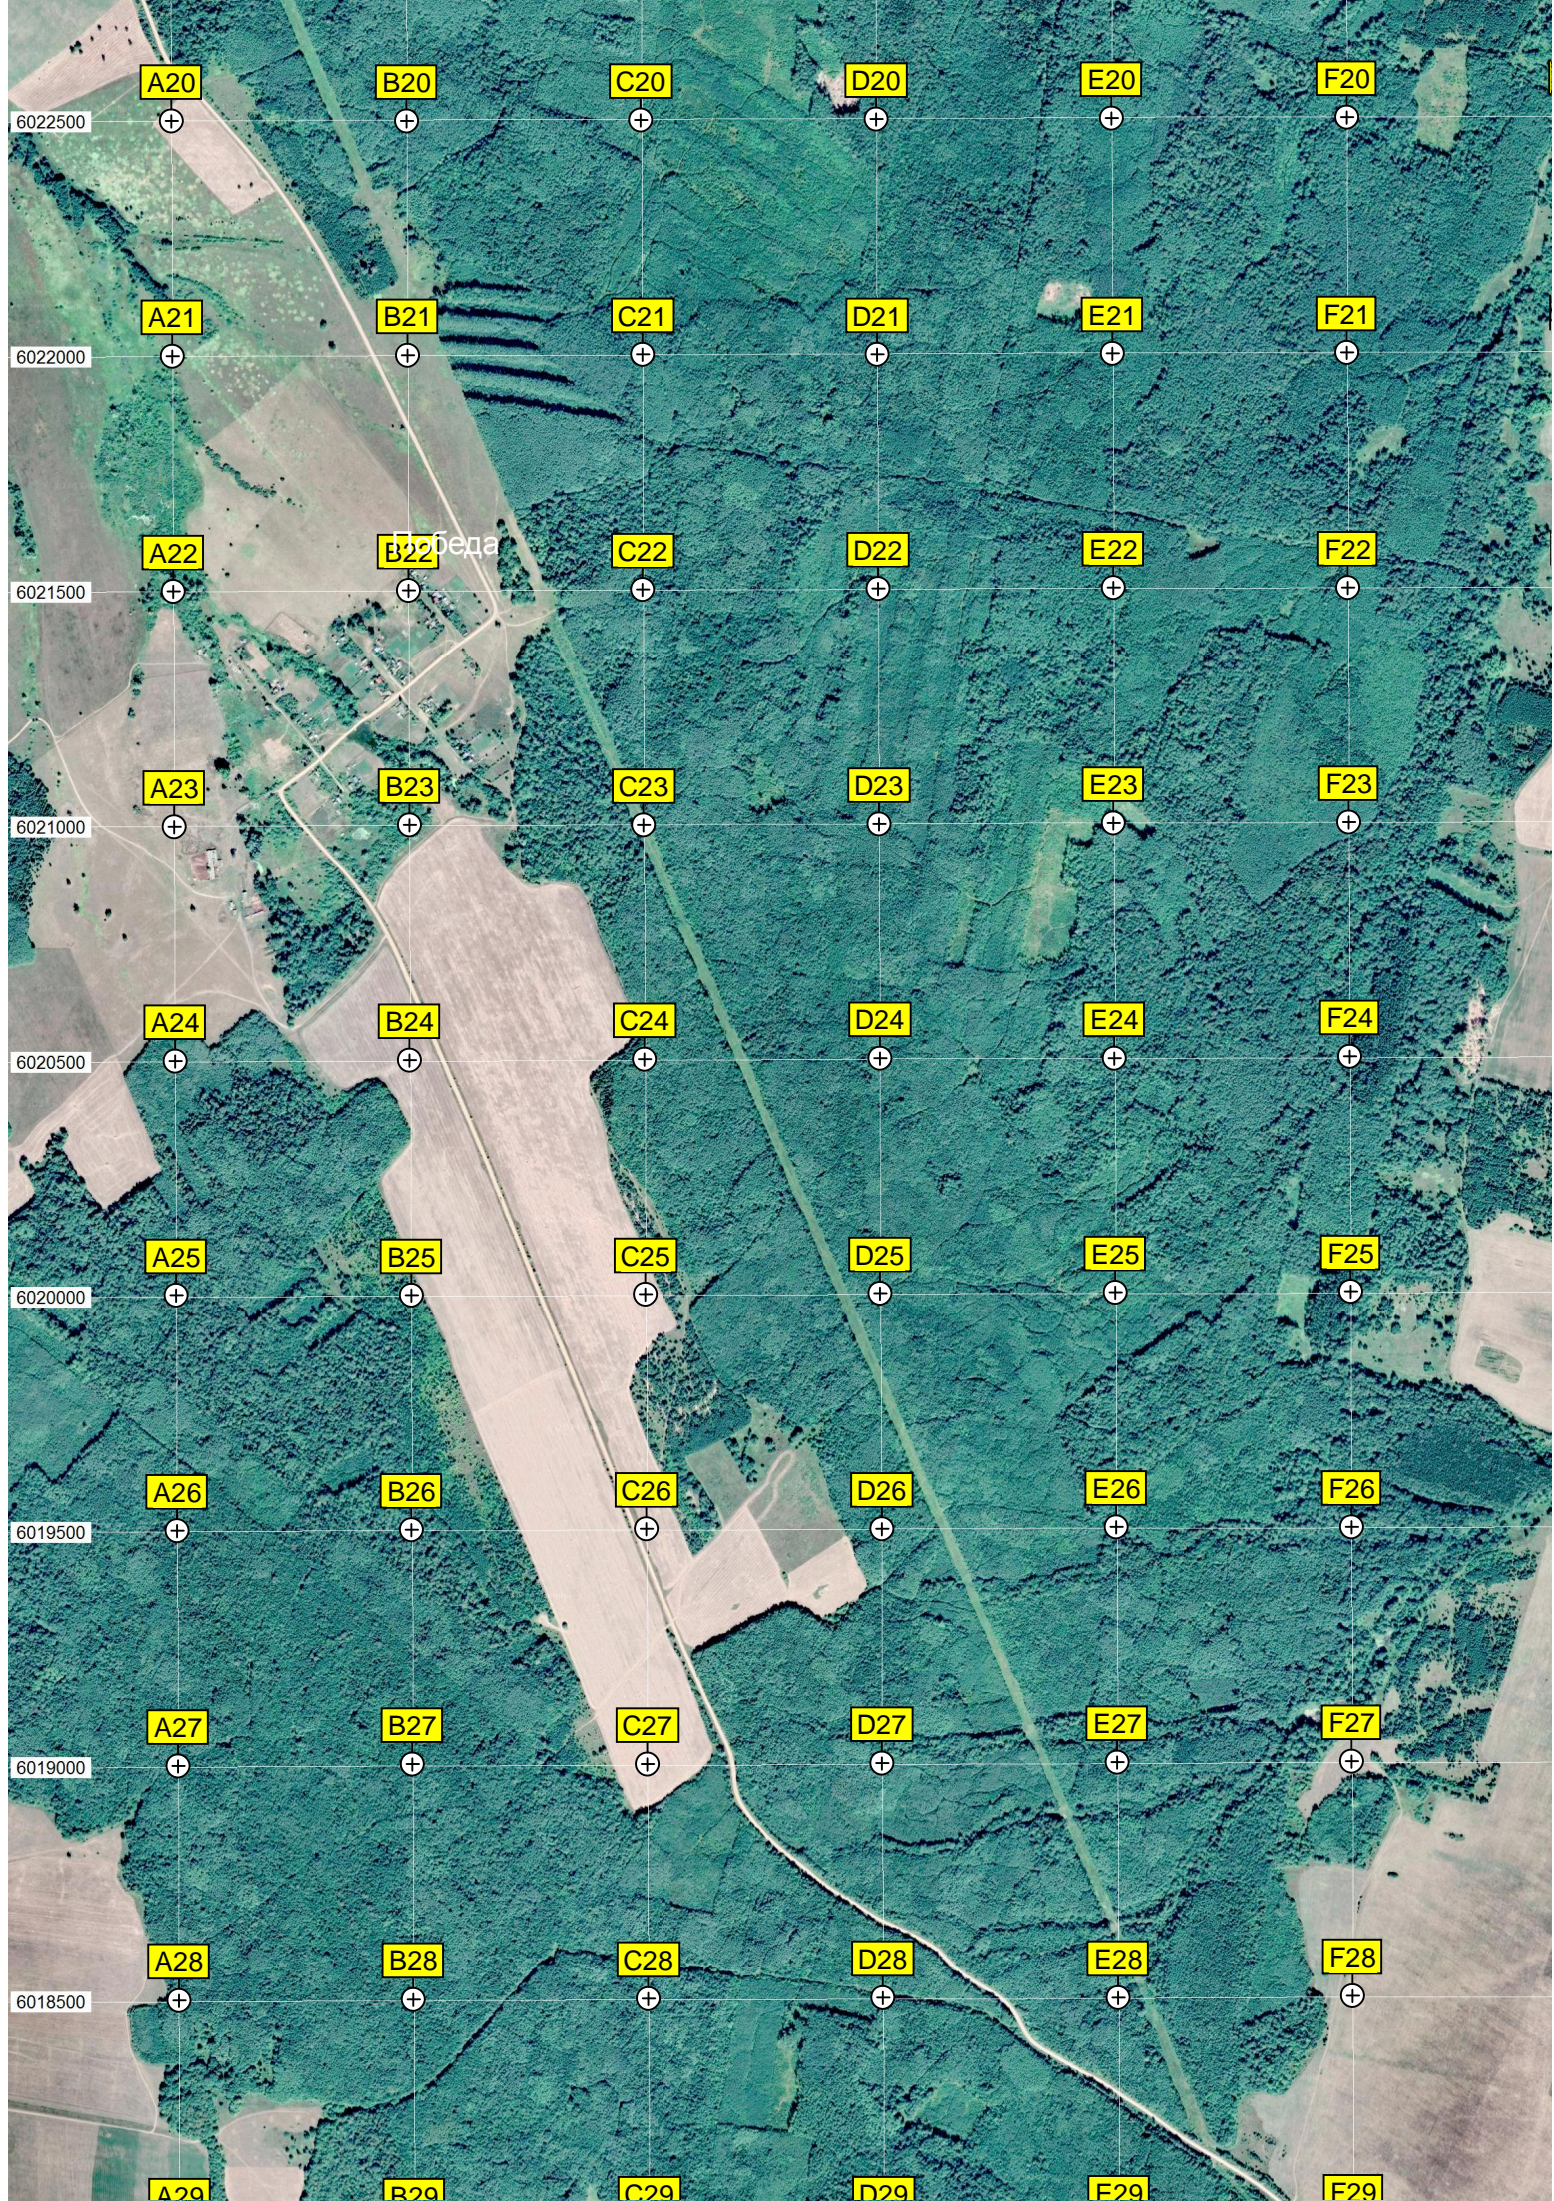

A20

B20

C20

D20

E20

F20

6022500

A21

B21

C21

D21

E21

F21

6022000

A22

B22

C22

D22

E22

F22

6021500

Победа

A23

B23

C23

D23

E23

F23

6021000

A24

B24

C24

D24

E24

F24

6020500

A25

B25

C25

D25

E25

F25

6020000

A26

B26

C26

D26

E26

F26

6019500

A27

B27

C27

D27

E27

F27

6019000

A28

B28

C28

D28

E28

F28

6018500

A29


B29


C29

D29

F29

F29

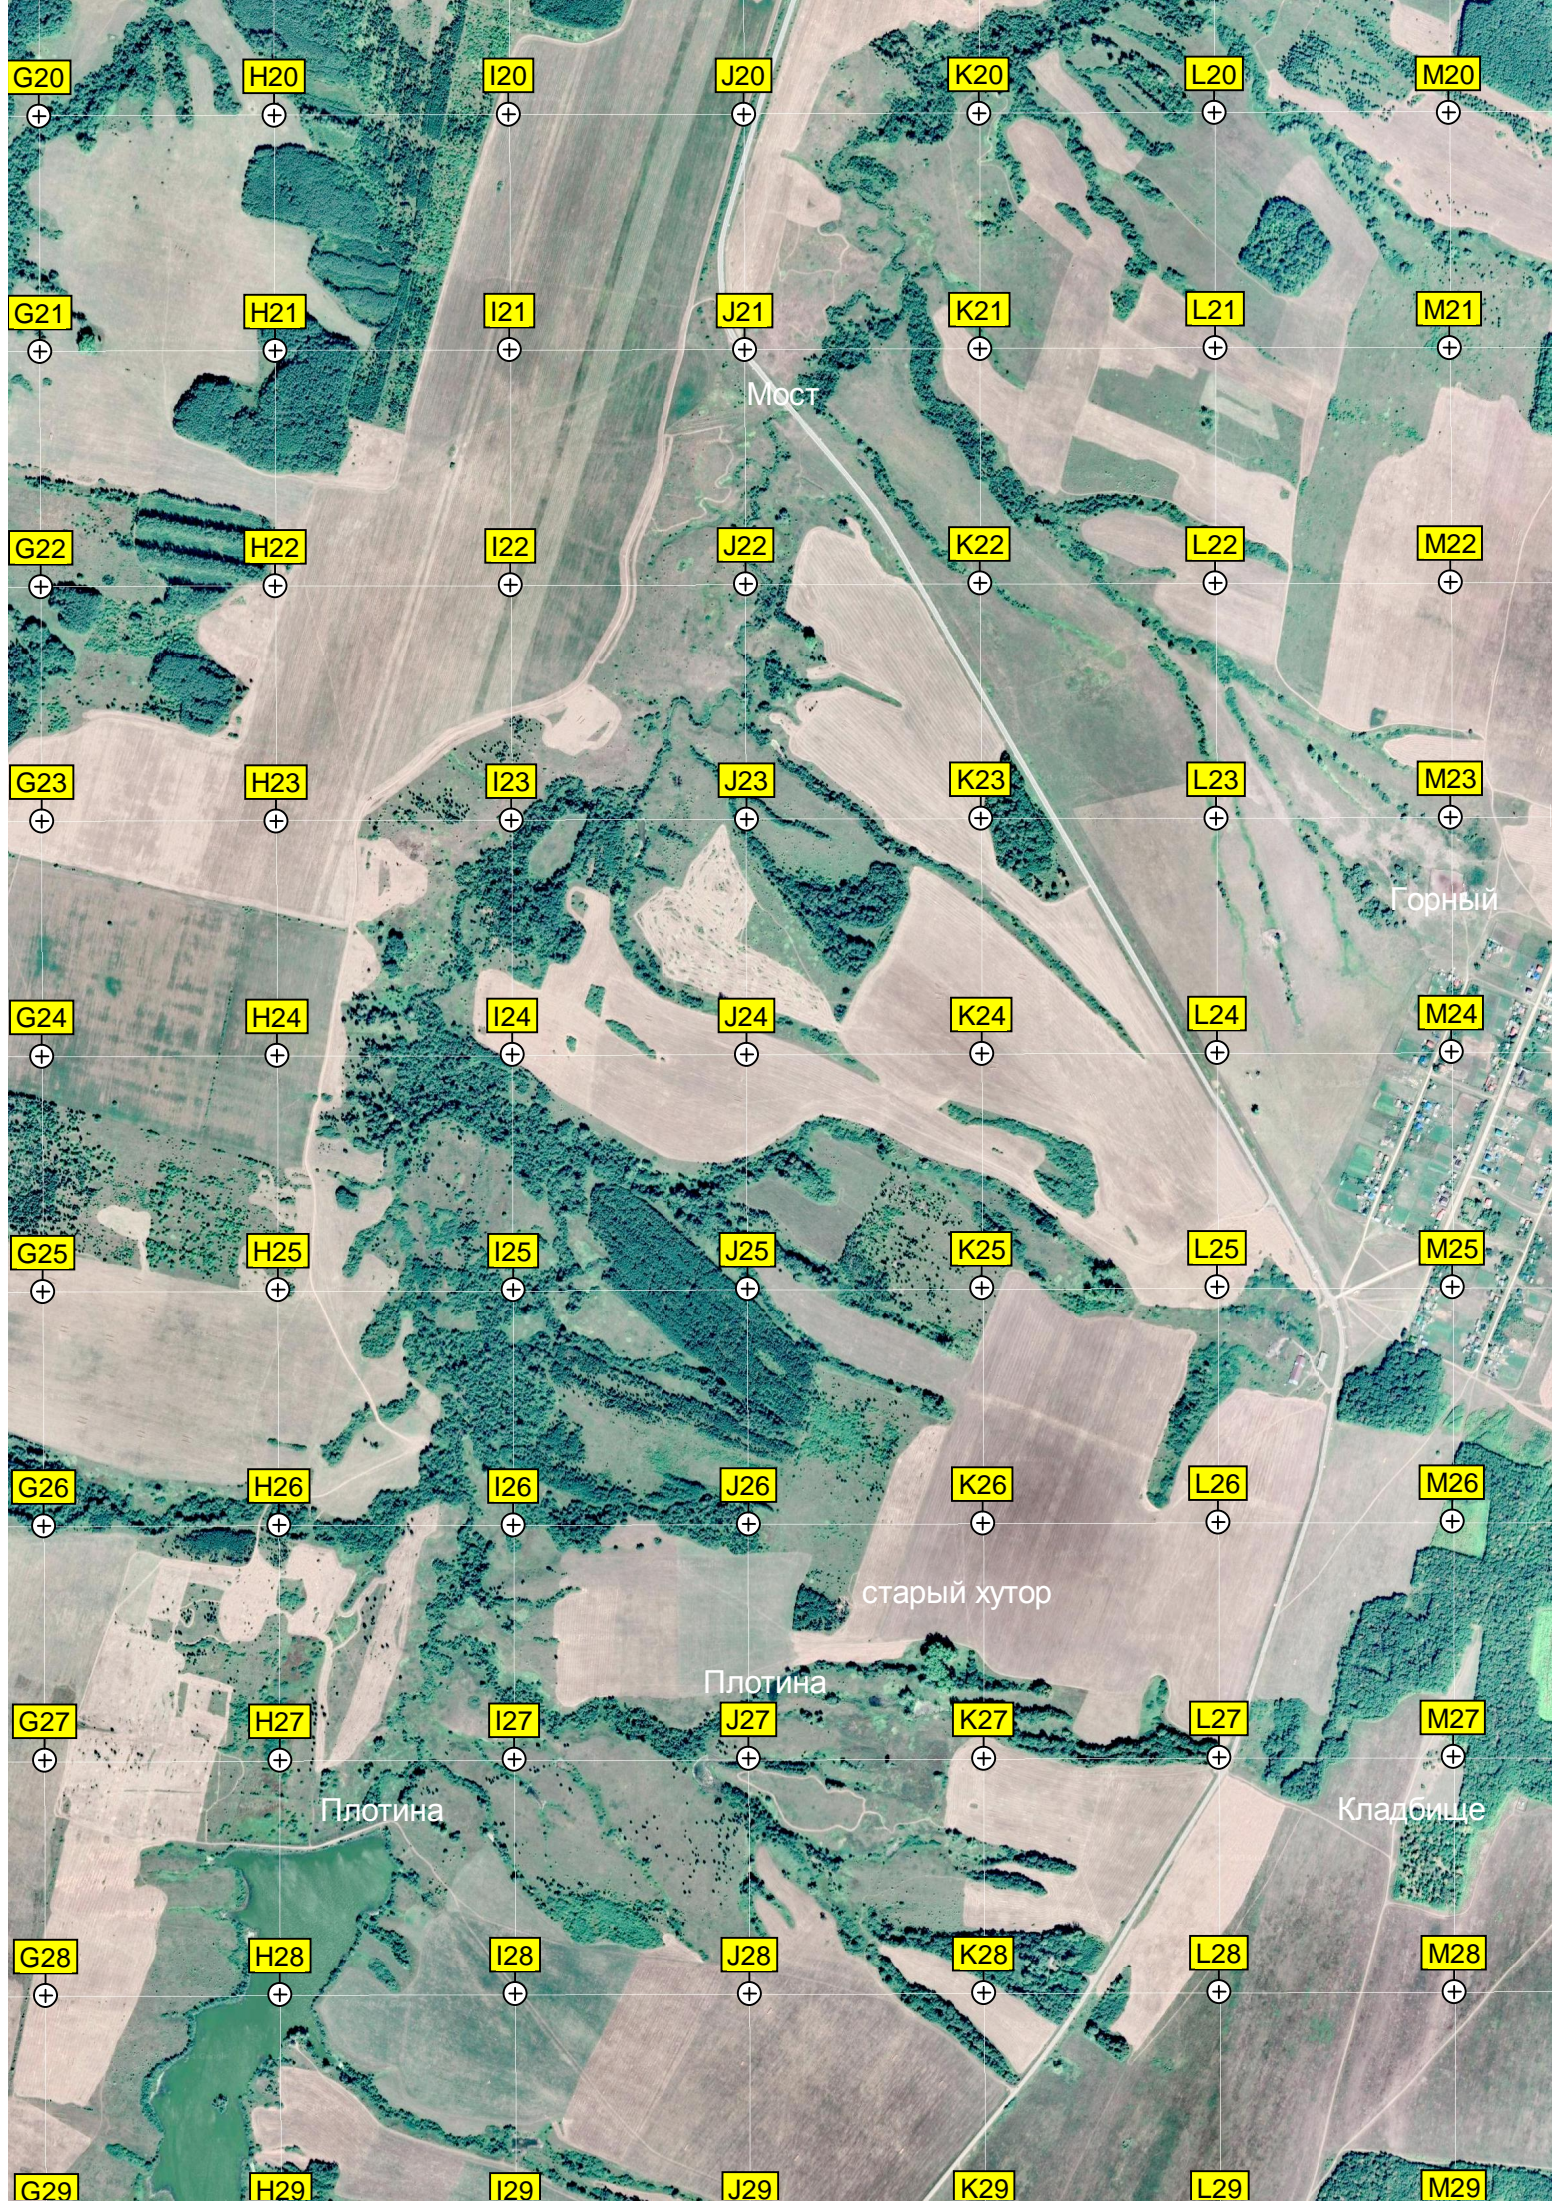

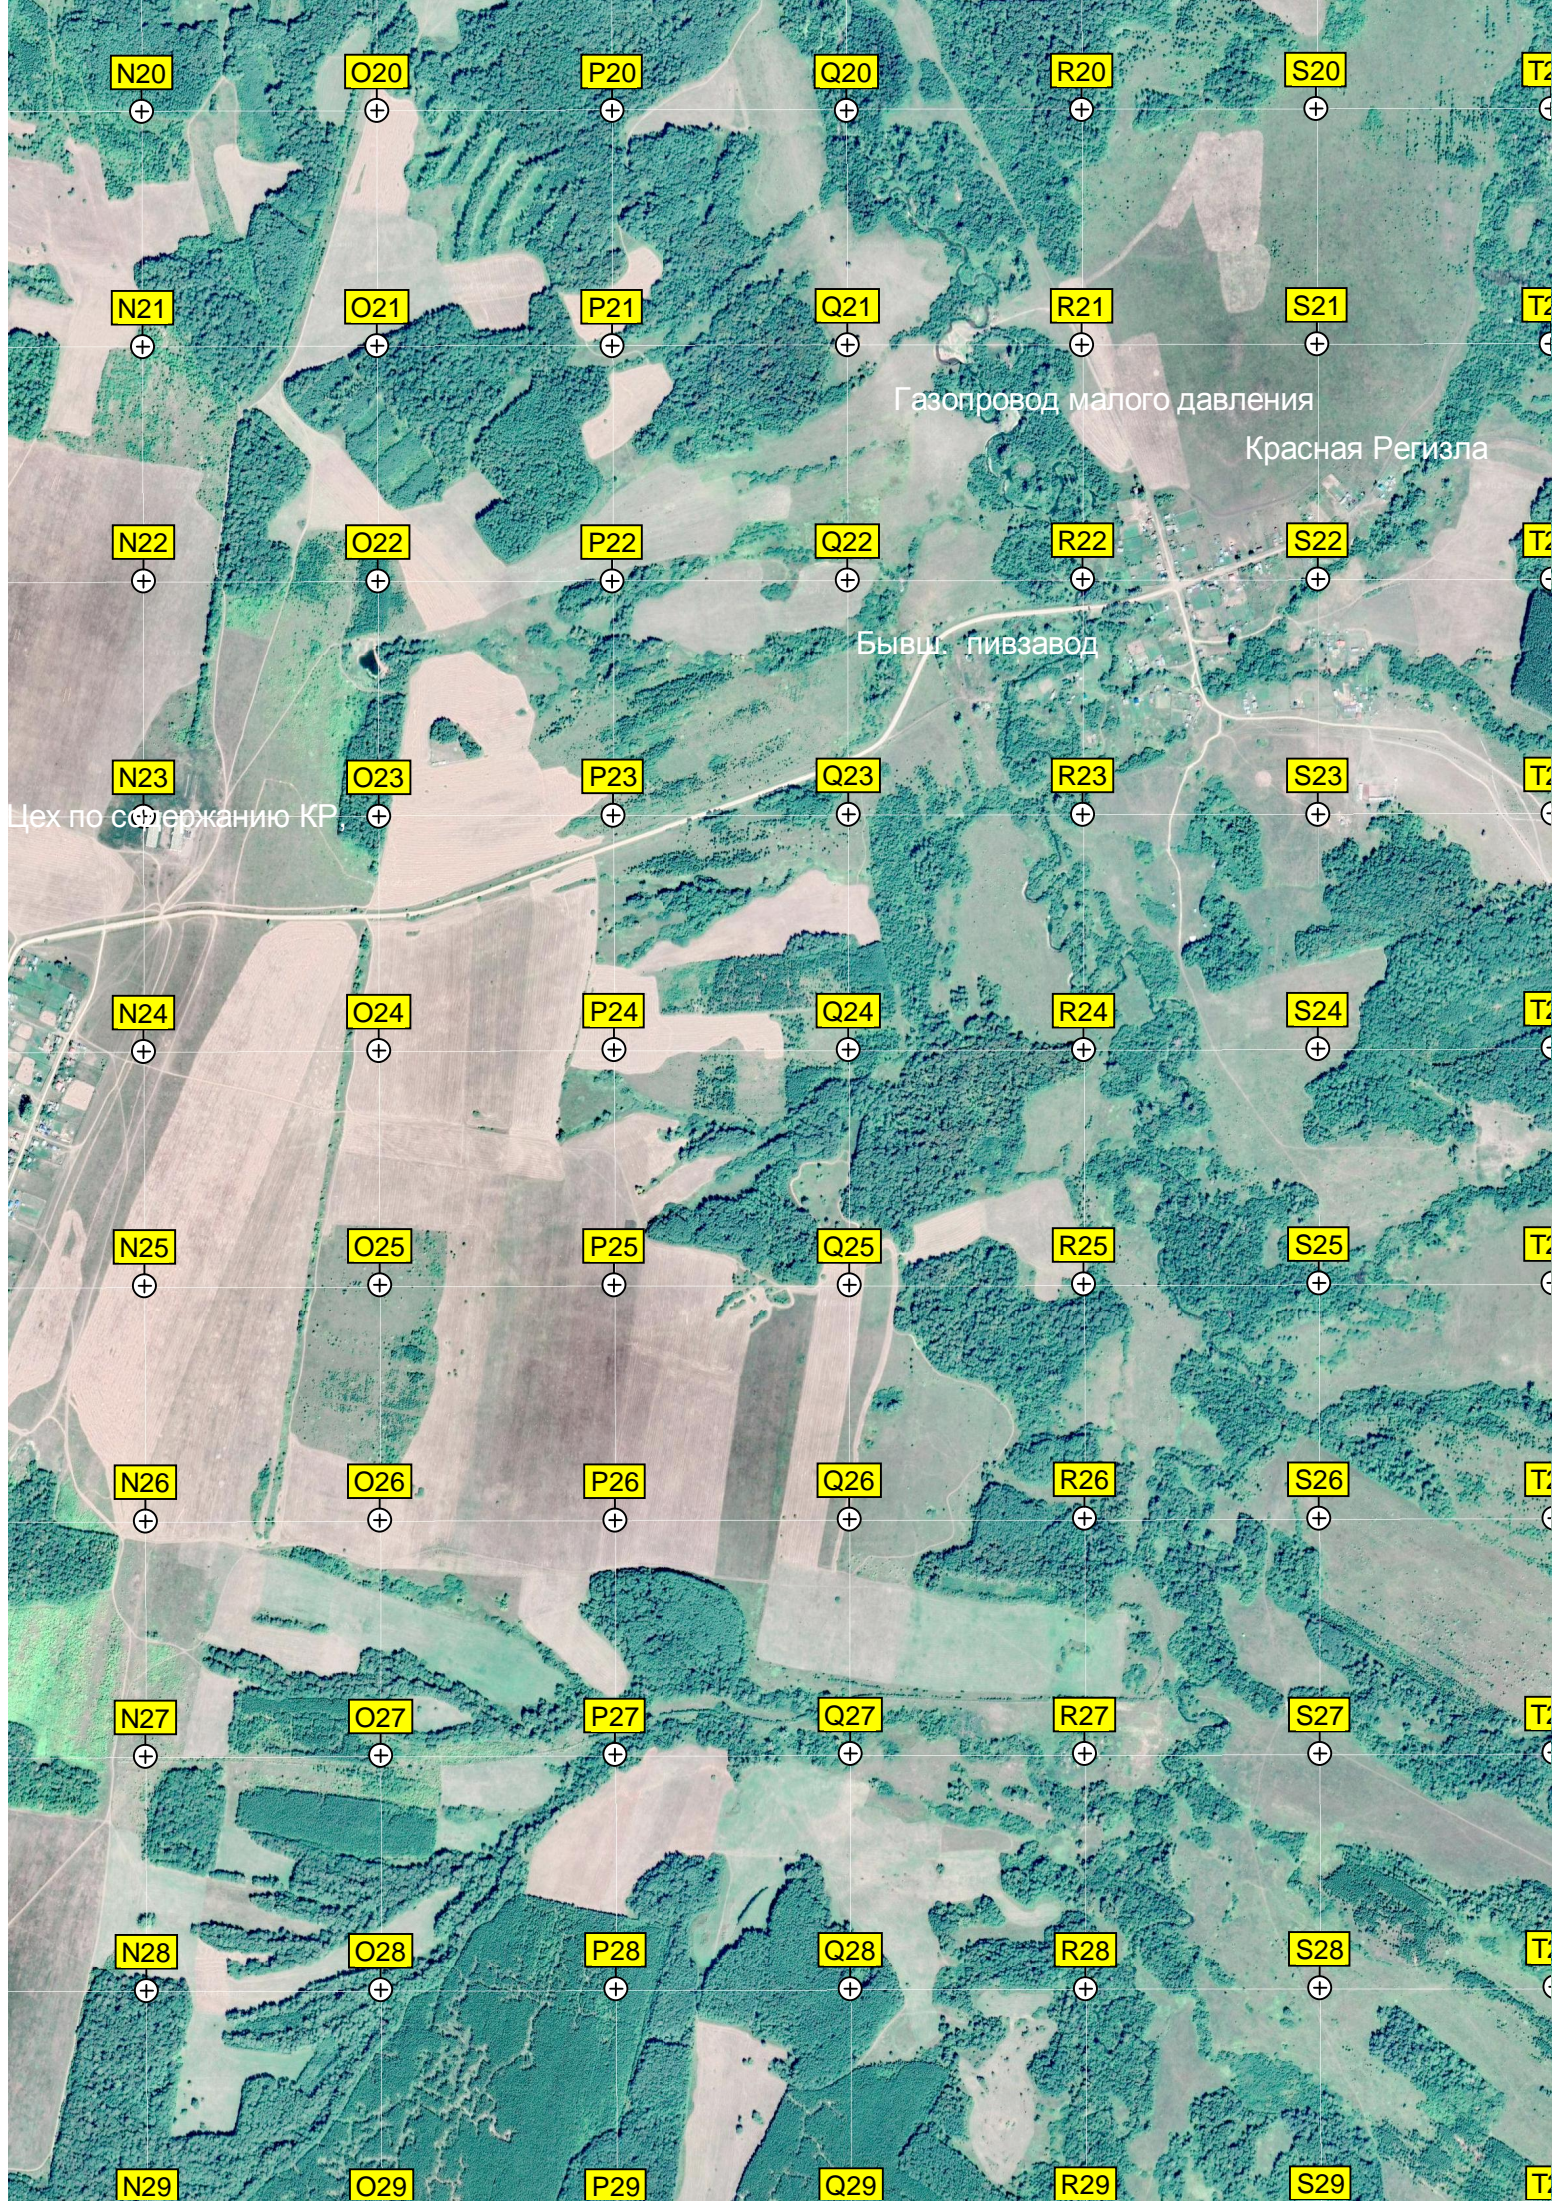

N20

O20

P20

Q20

R20

S20

T20

N21

O21

P21

Q21

R21

S21

T21

N22

O22

P22

Q22

R22

S22

T22

N23

O23

P23

Q23

R23

S23

T23

N24

O24

P24

Q24

R24

S24

T24

N25

O25

P25

Q25

R25

S25

T25

N26

O26

P26

Q26

R26

S26

T26

N27

O27

P27

Q27

R27

S27

T27

N28

O28

P28

Q28

R28

S28

T28

N29

O29

P29

Q29

R29

S29


T29

Газопровод малого давления

Красная Регизла

Бывш. пивзавод

Цех по содержанию КР

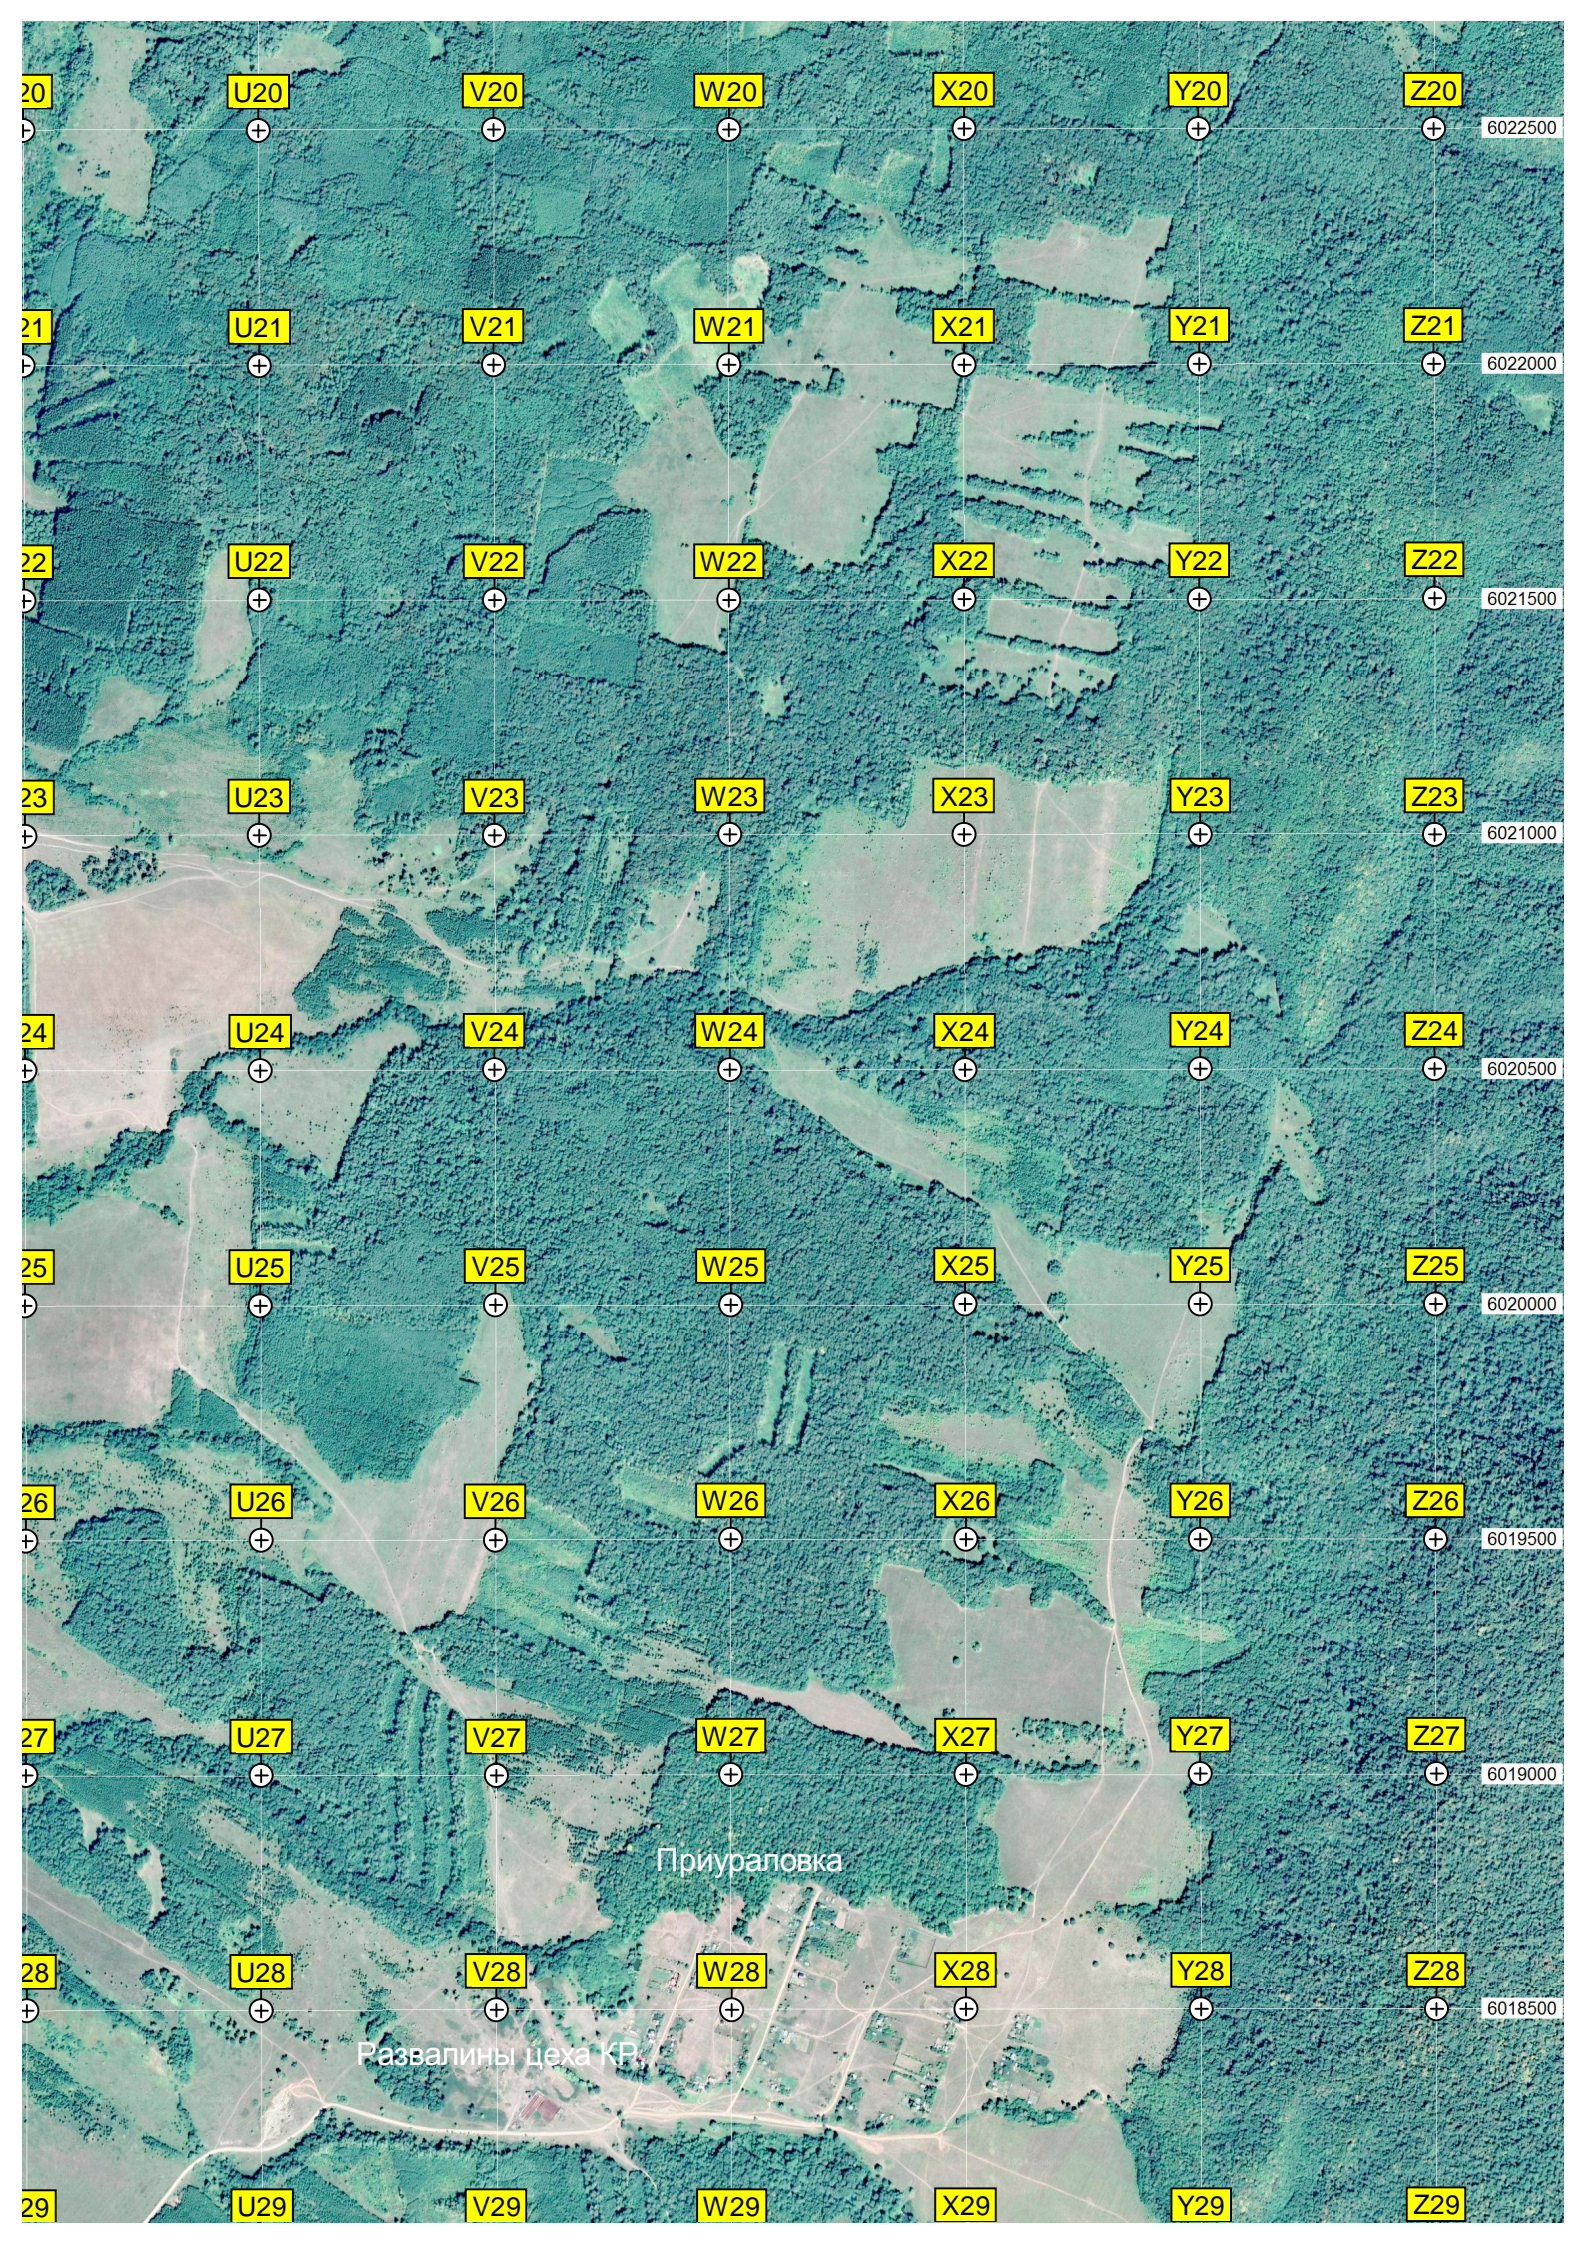

U20

V20

W20

X20

Y20

Z20

6022500

U21

V21

W21

X21

Y21

Z21

6022000

U22

V22

W22

X22

Y22

Z22

6021500

U23

V23

W23

X23

Y23

Z23

6021000

U24

V24

W24

X24

Y24

Z24

6020500

U25

V25

W25

X25

Y25

Z25

6020000

U26

V26

W26

X26

Y26

Z26

6019500

U27

V27

W27

X27

Y27

Z27

6019000

Приураловка

U28

V28

W28

X28

Y28

Z28

6018500

Развалины цеха КР

U29


V29


W29

X29


Y29

Z29

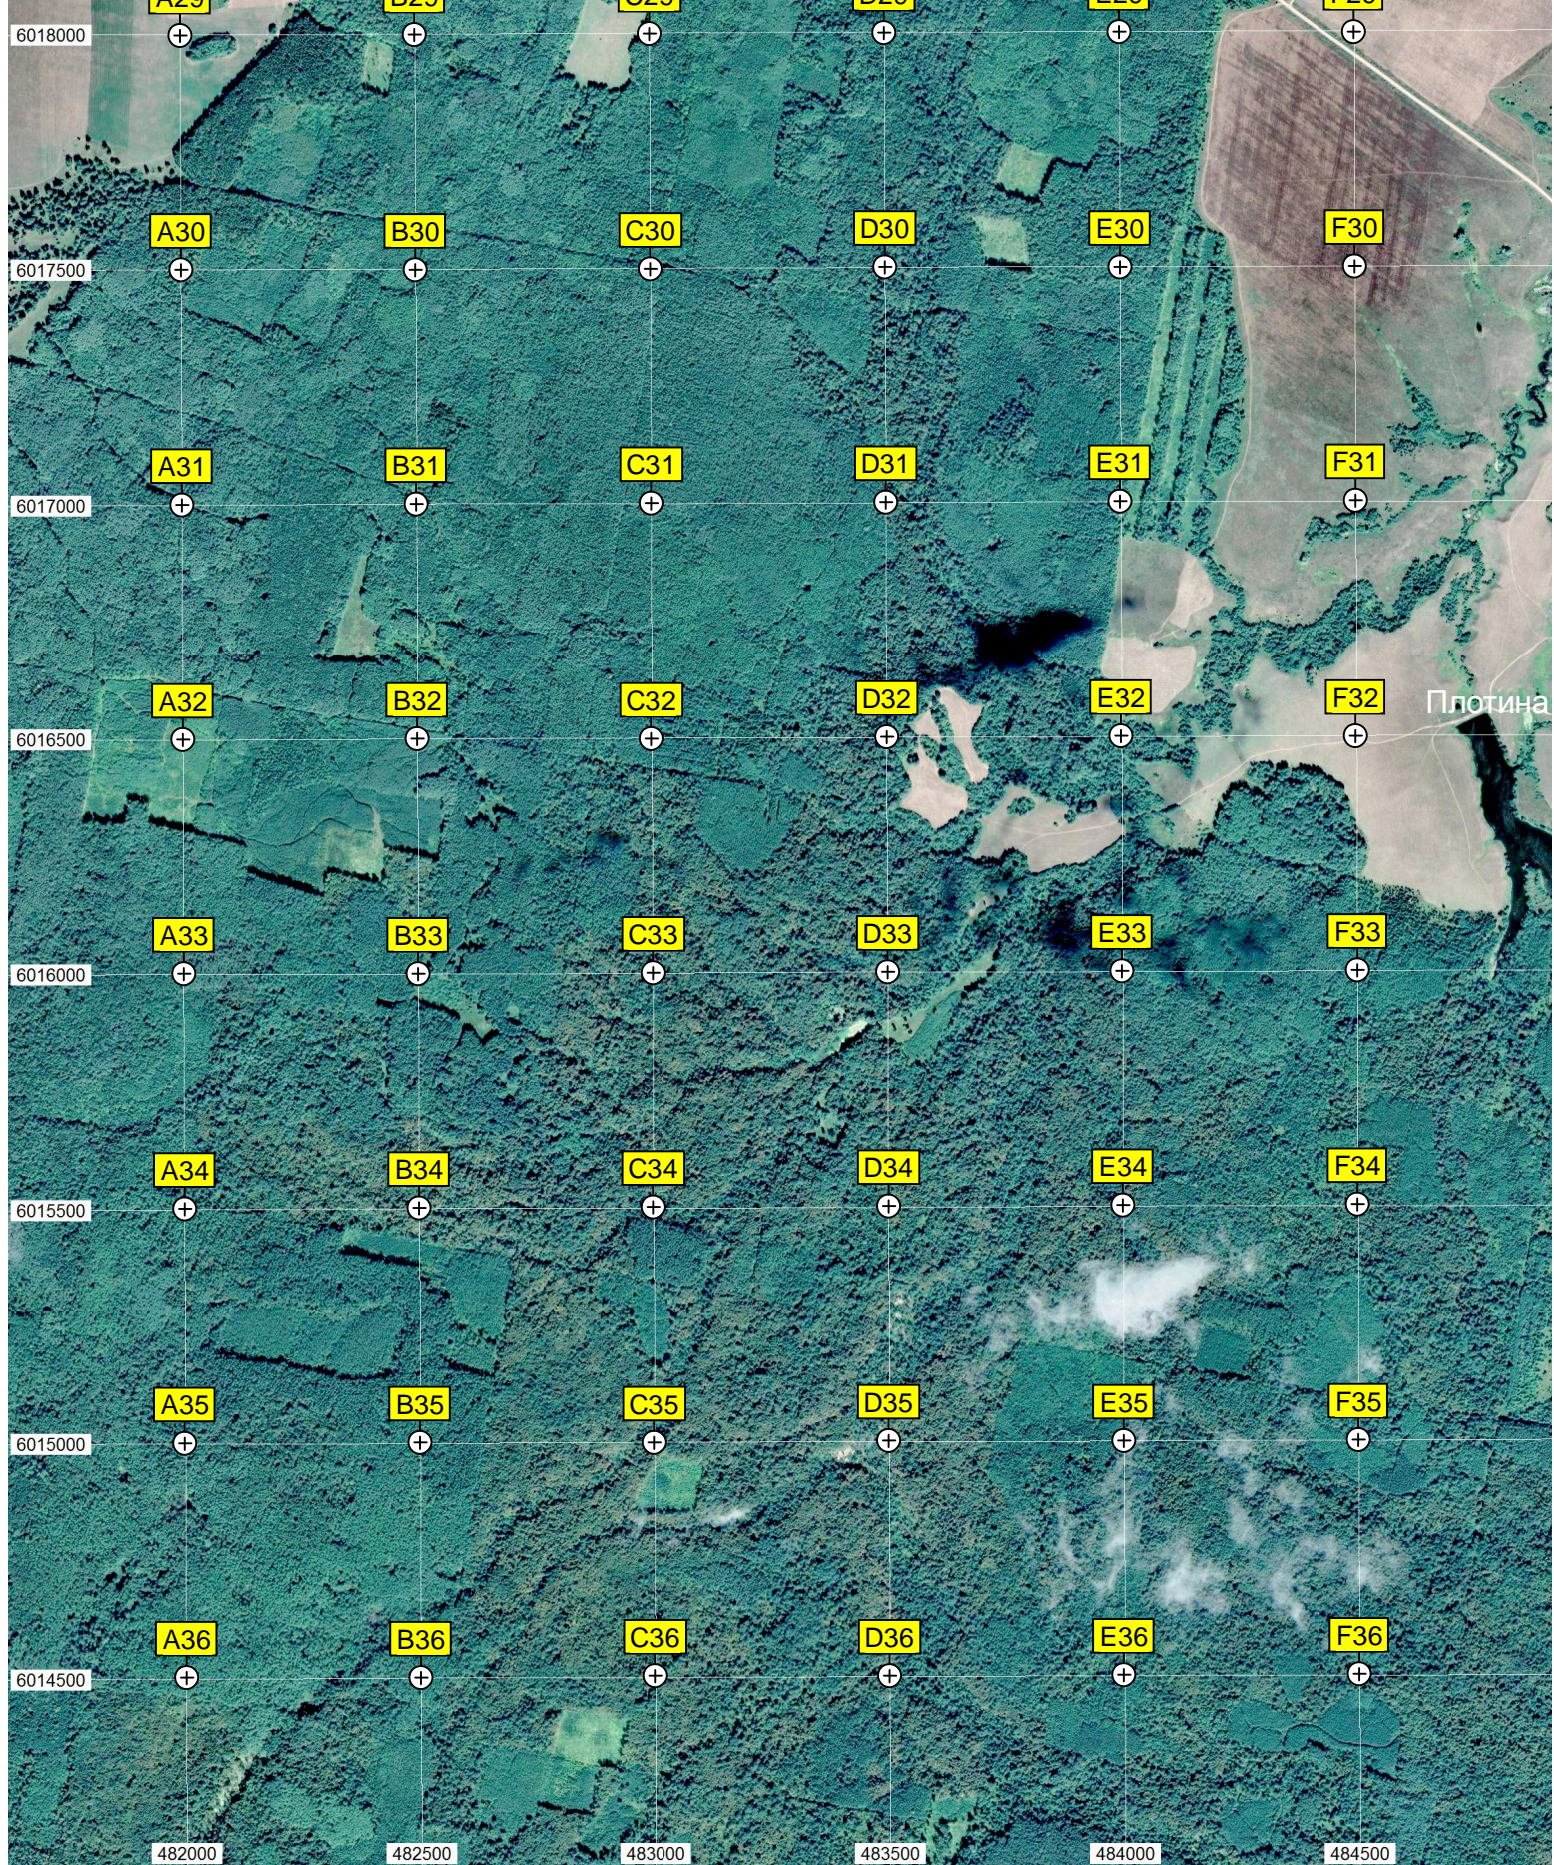

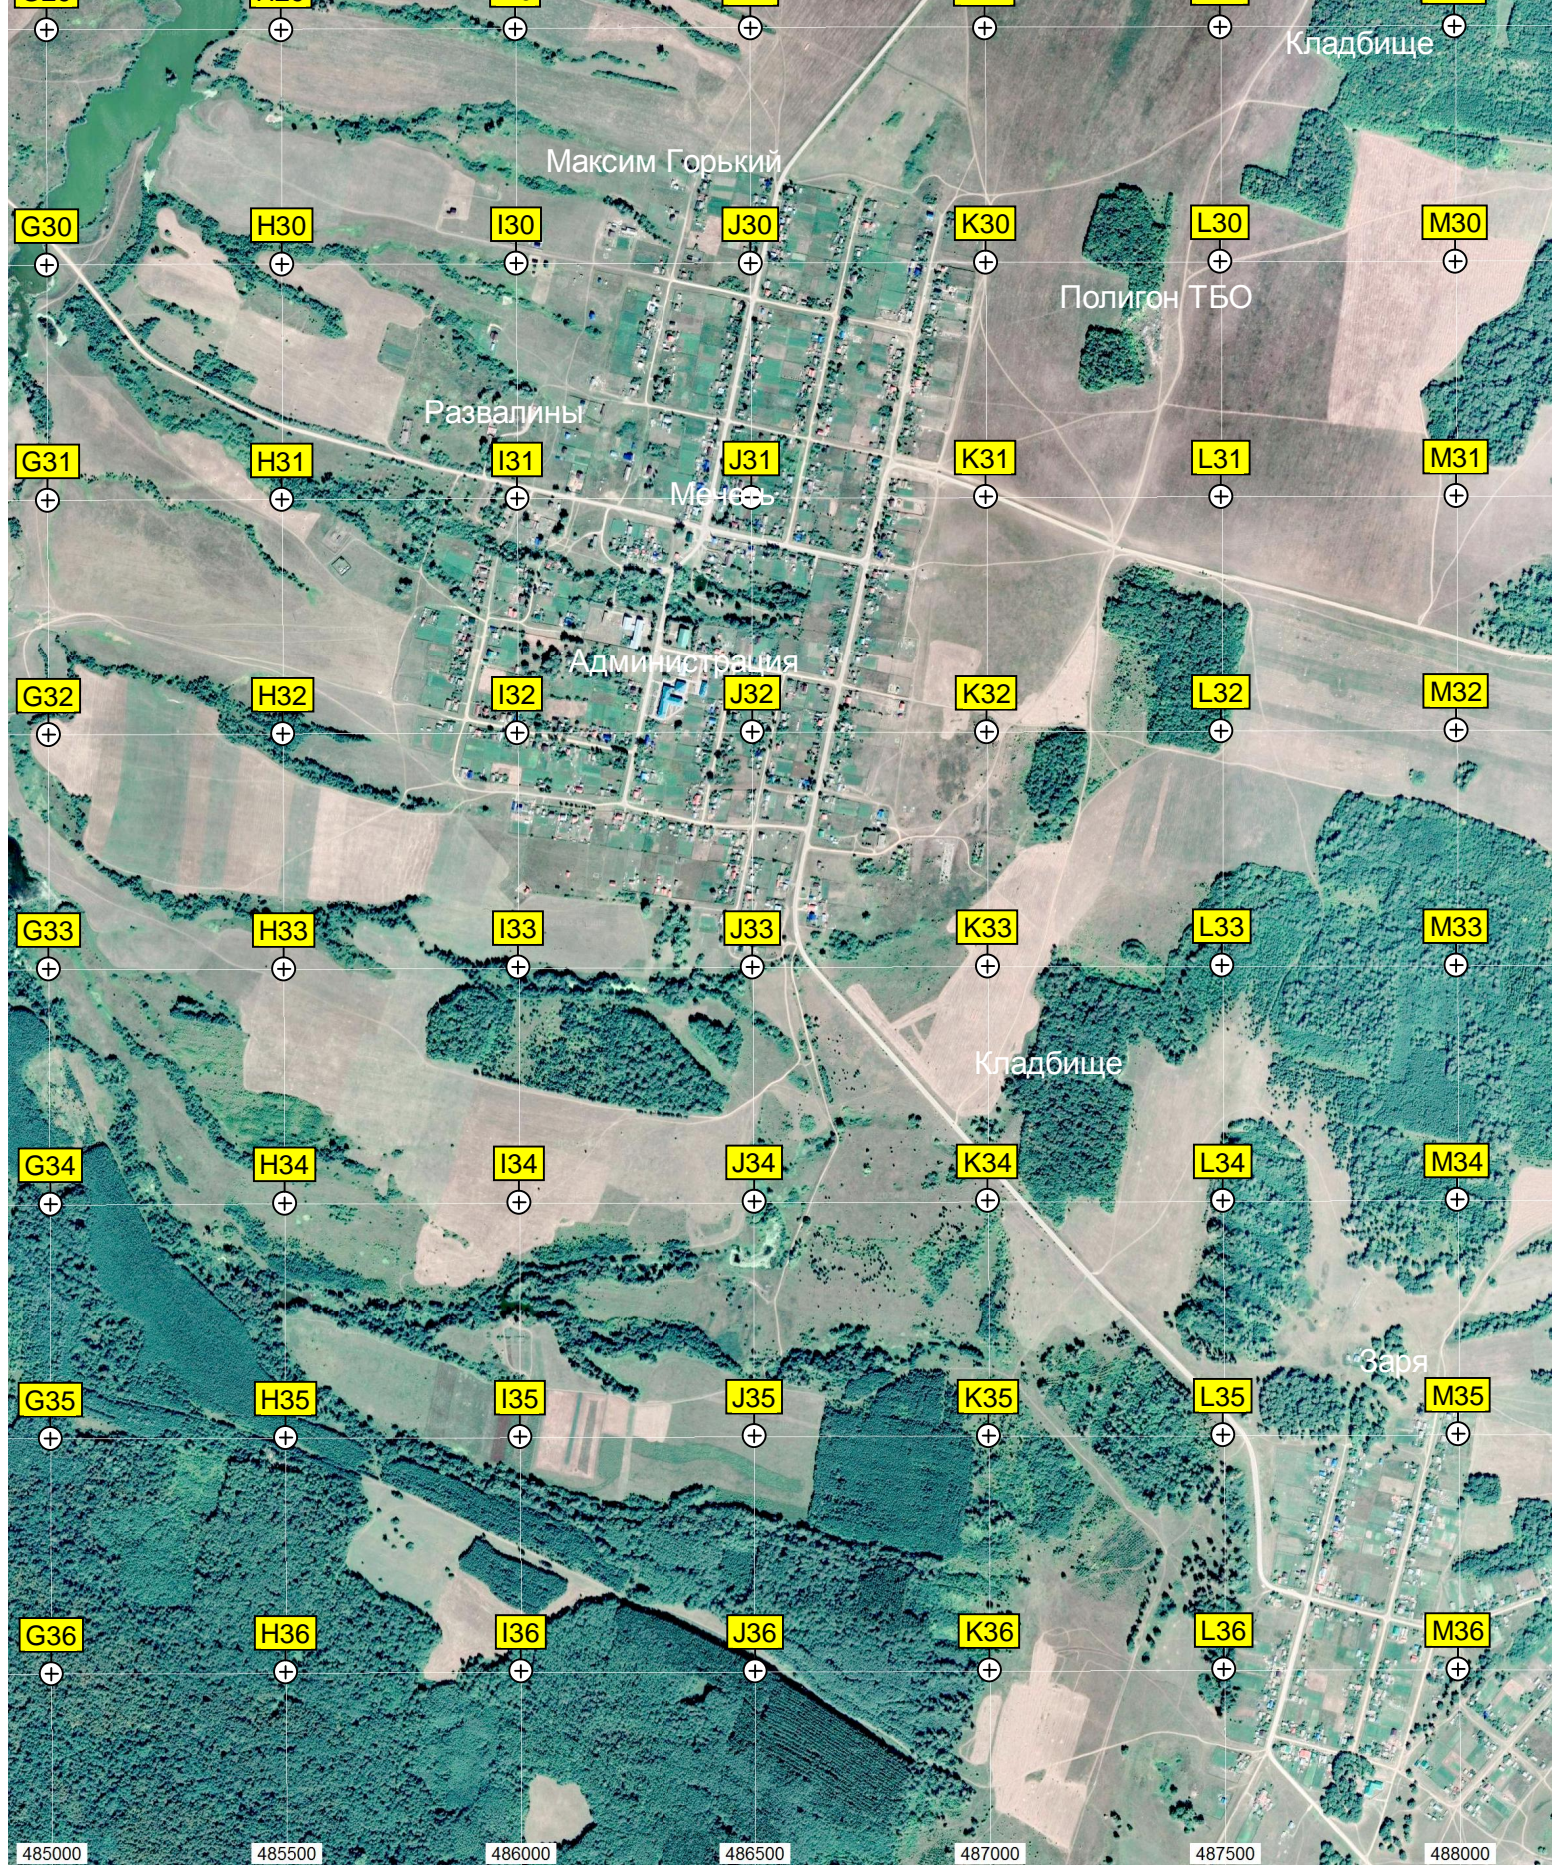

485000 485500 486000 486500 487000 487500 488000

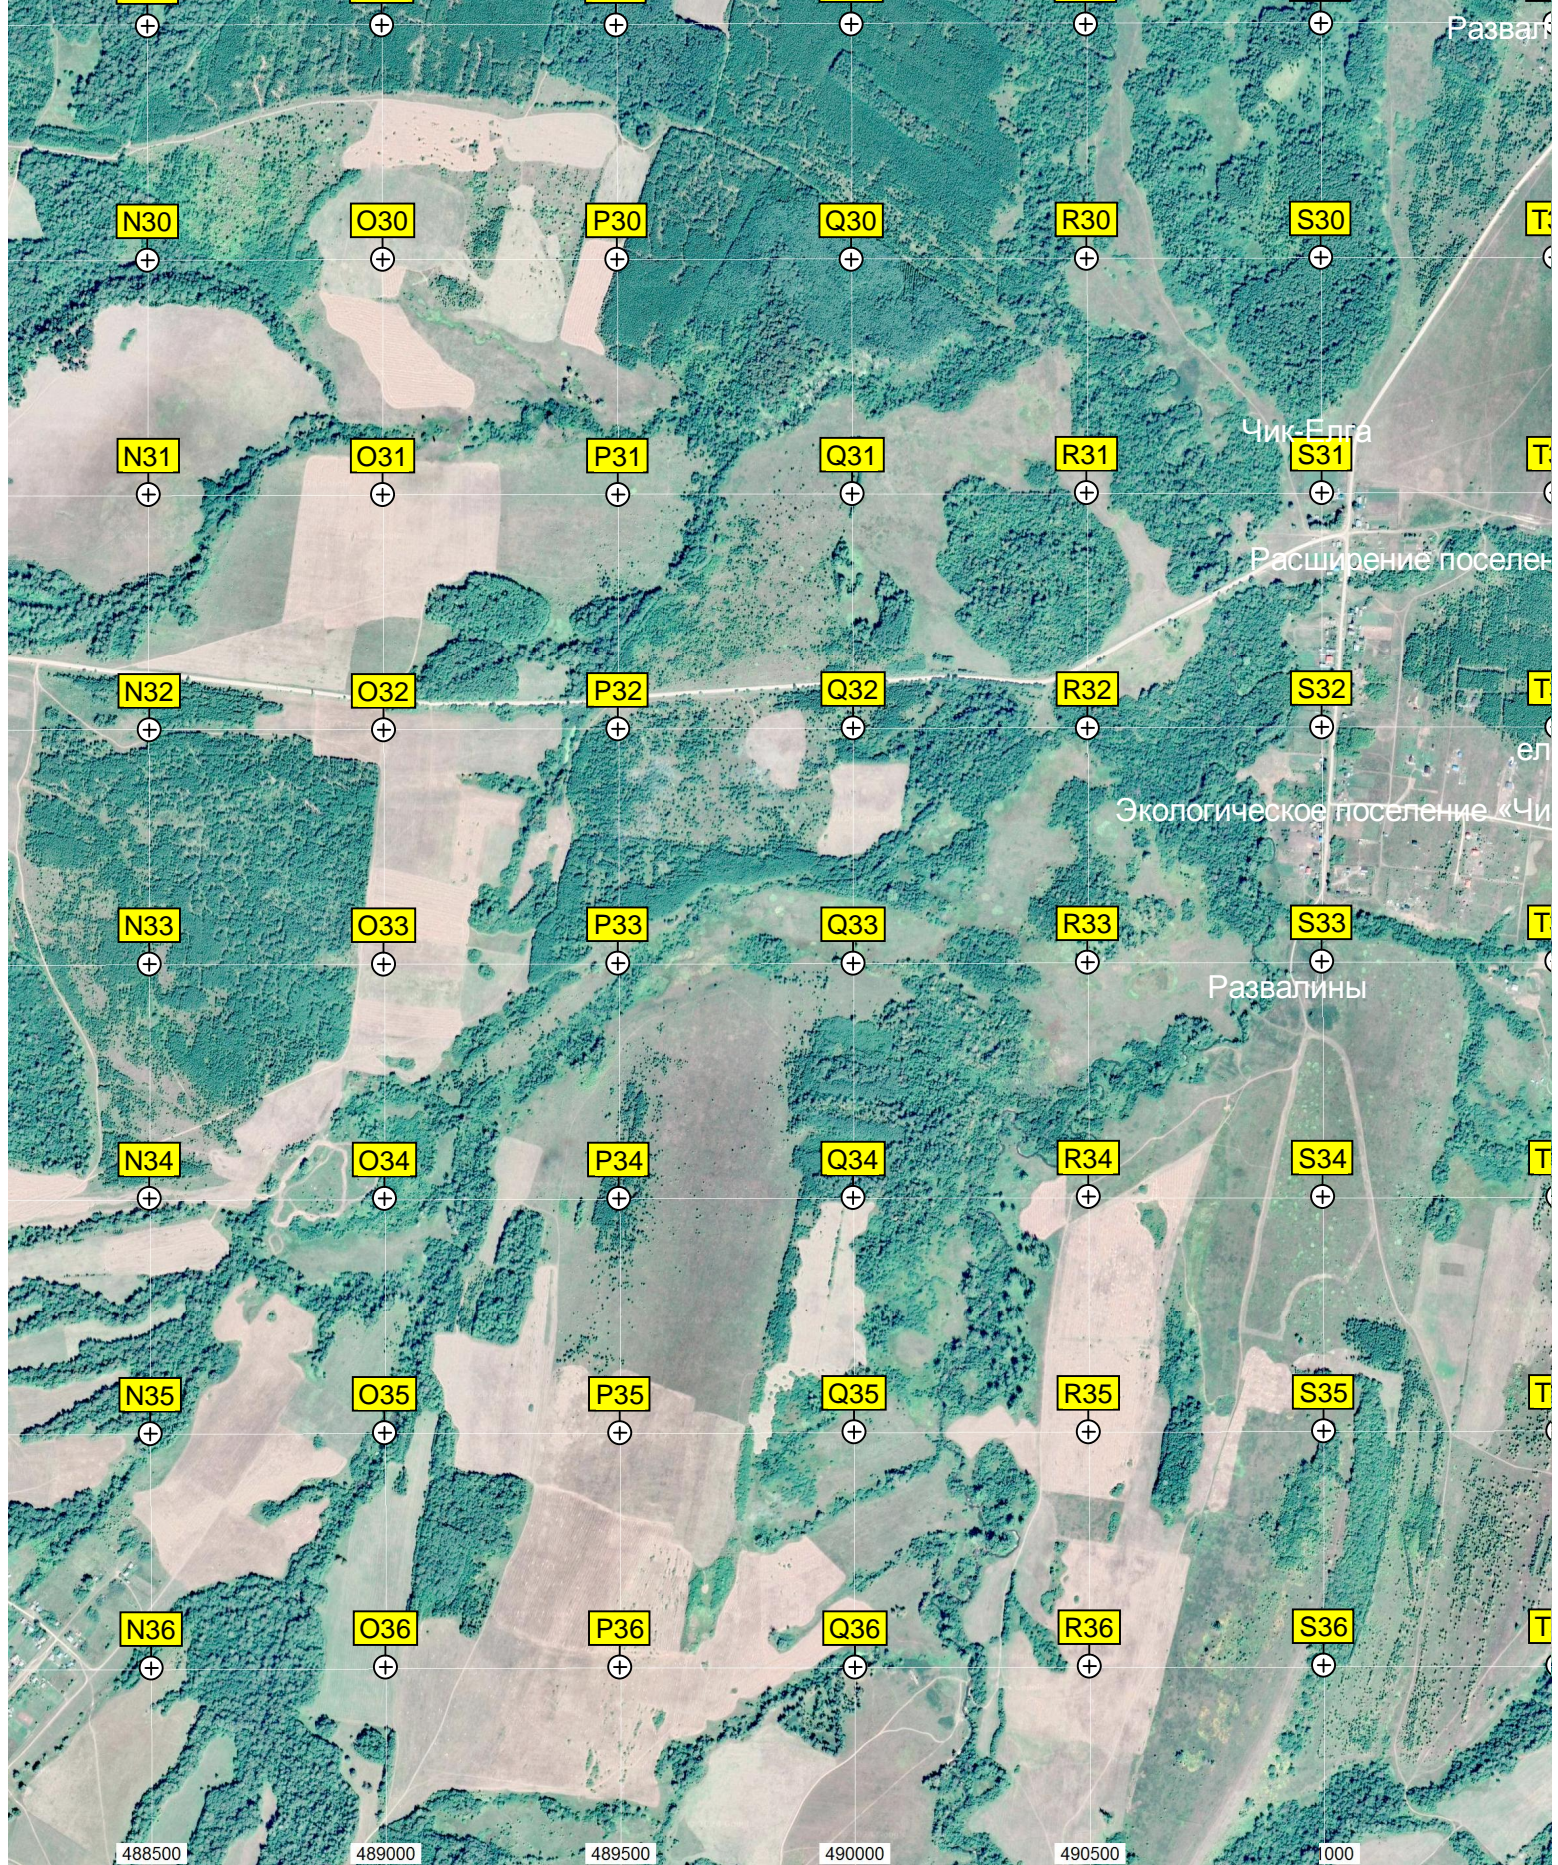

488500

489000

489500

490000

490500

1000

