

431500

432000

432500

433000

433500

434000

6486000

6485500

6485000

6484500

G7

H7

I7

J7

K7

L7

G8

H8

I8

J8

K8

L8

G9

H9

I9

J9

K9

L9

G10

H10

I10


J10


K10

L10

Волсушка

Волсушка

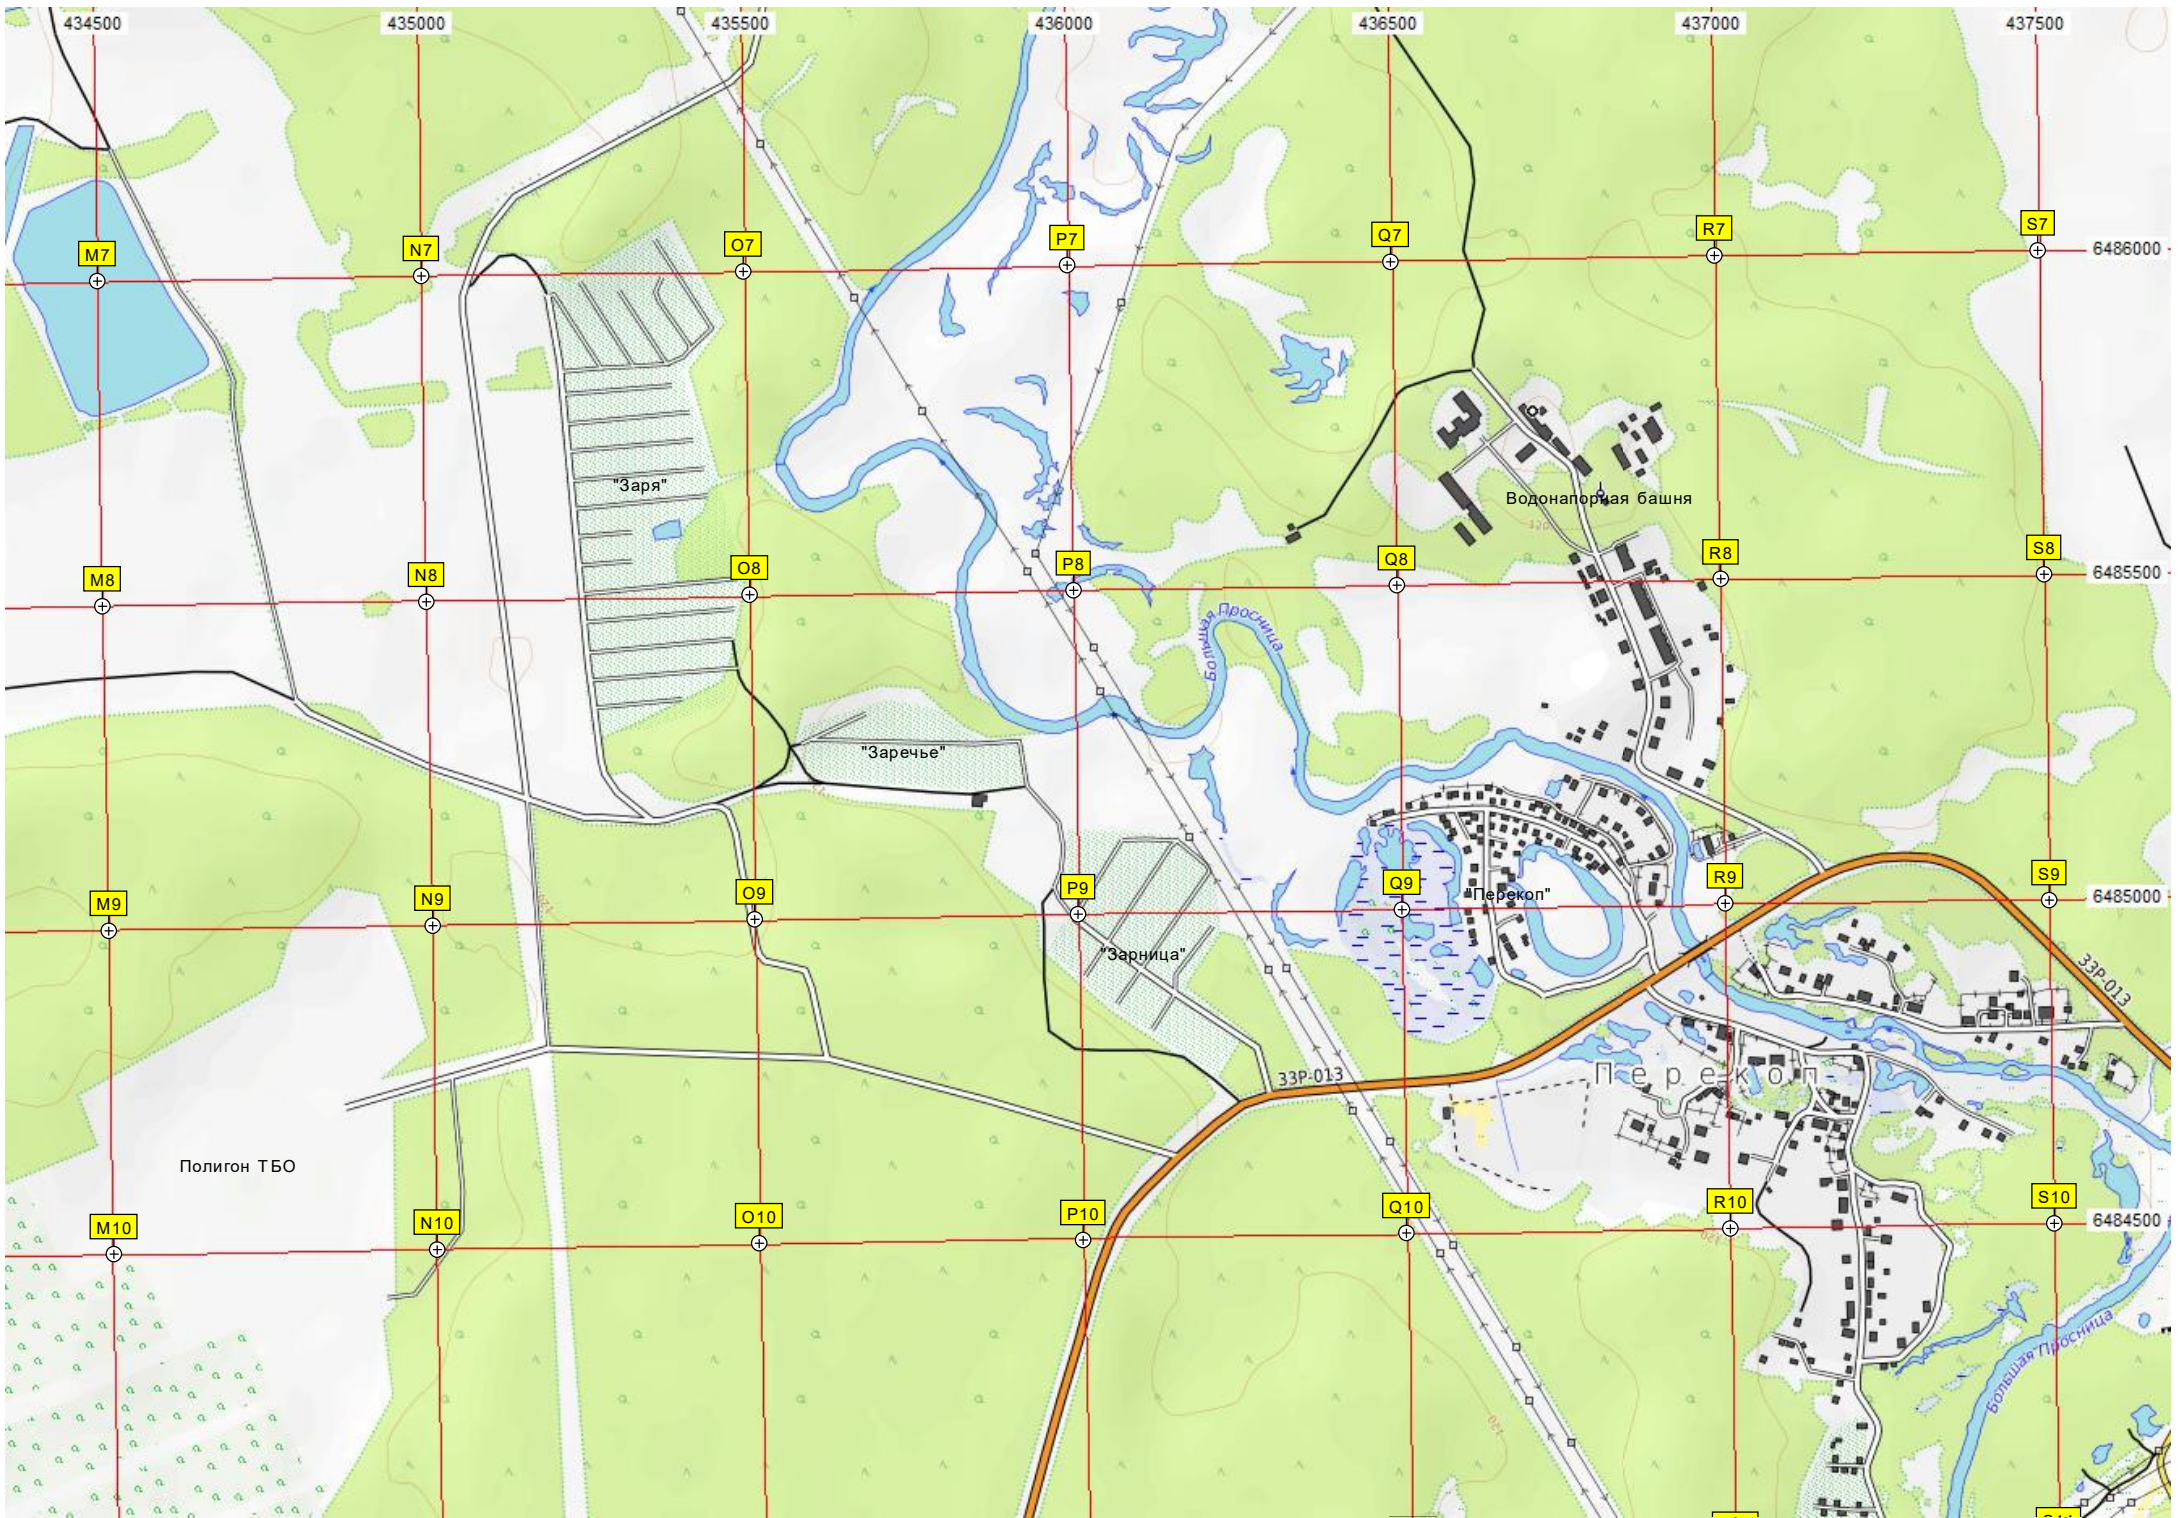

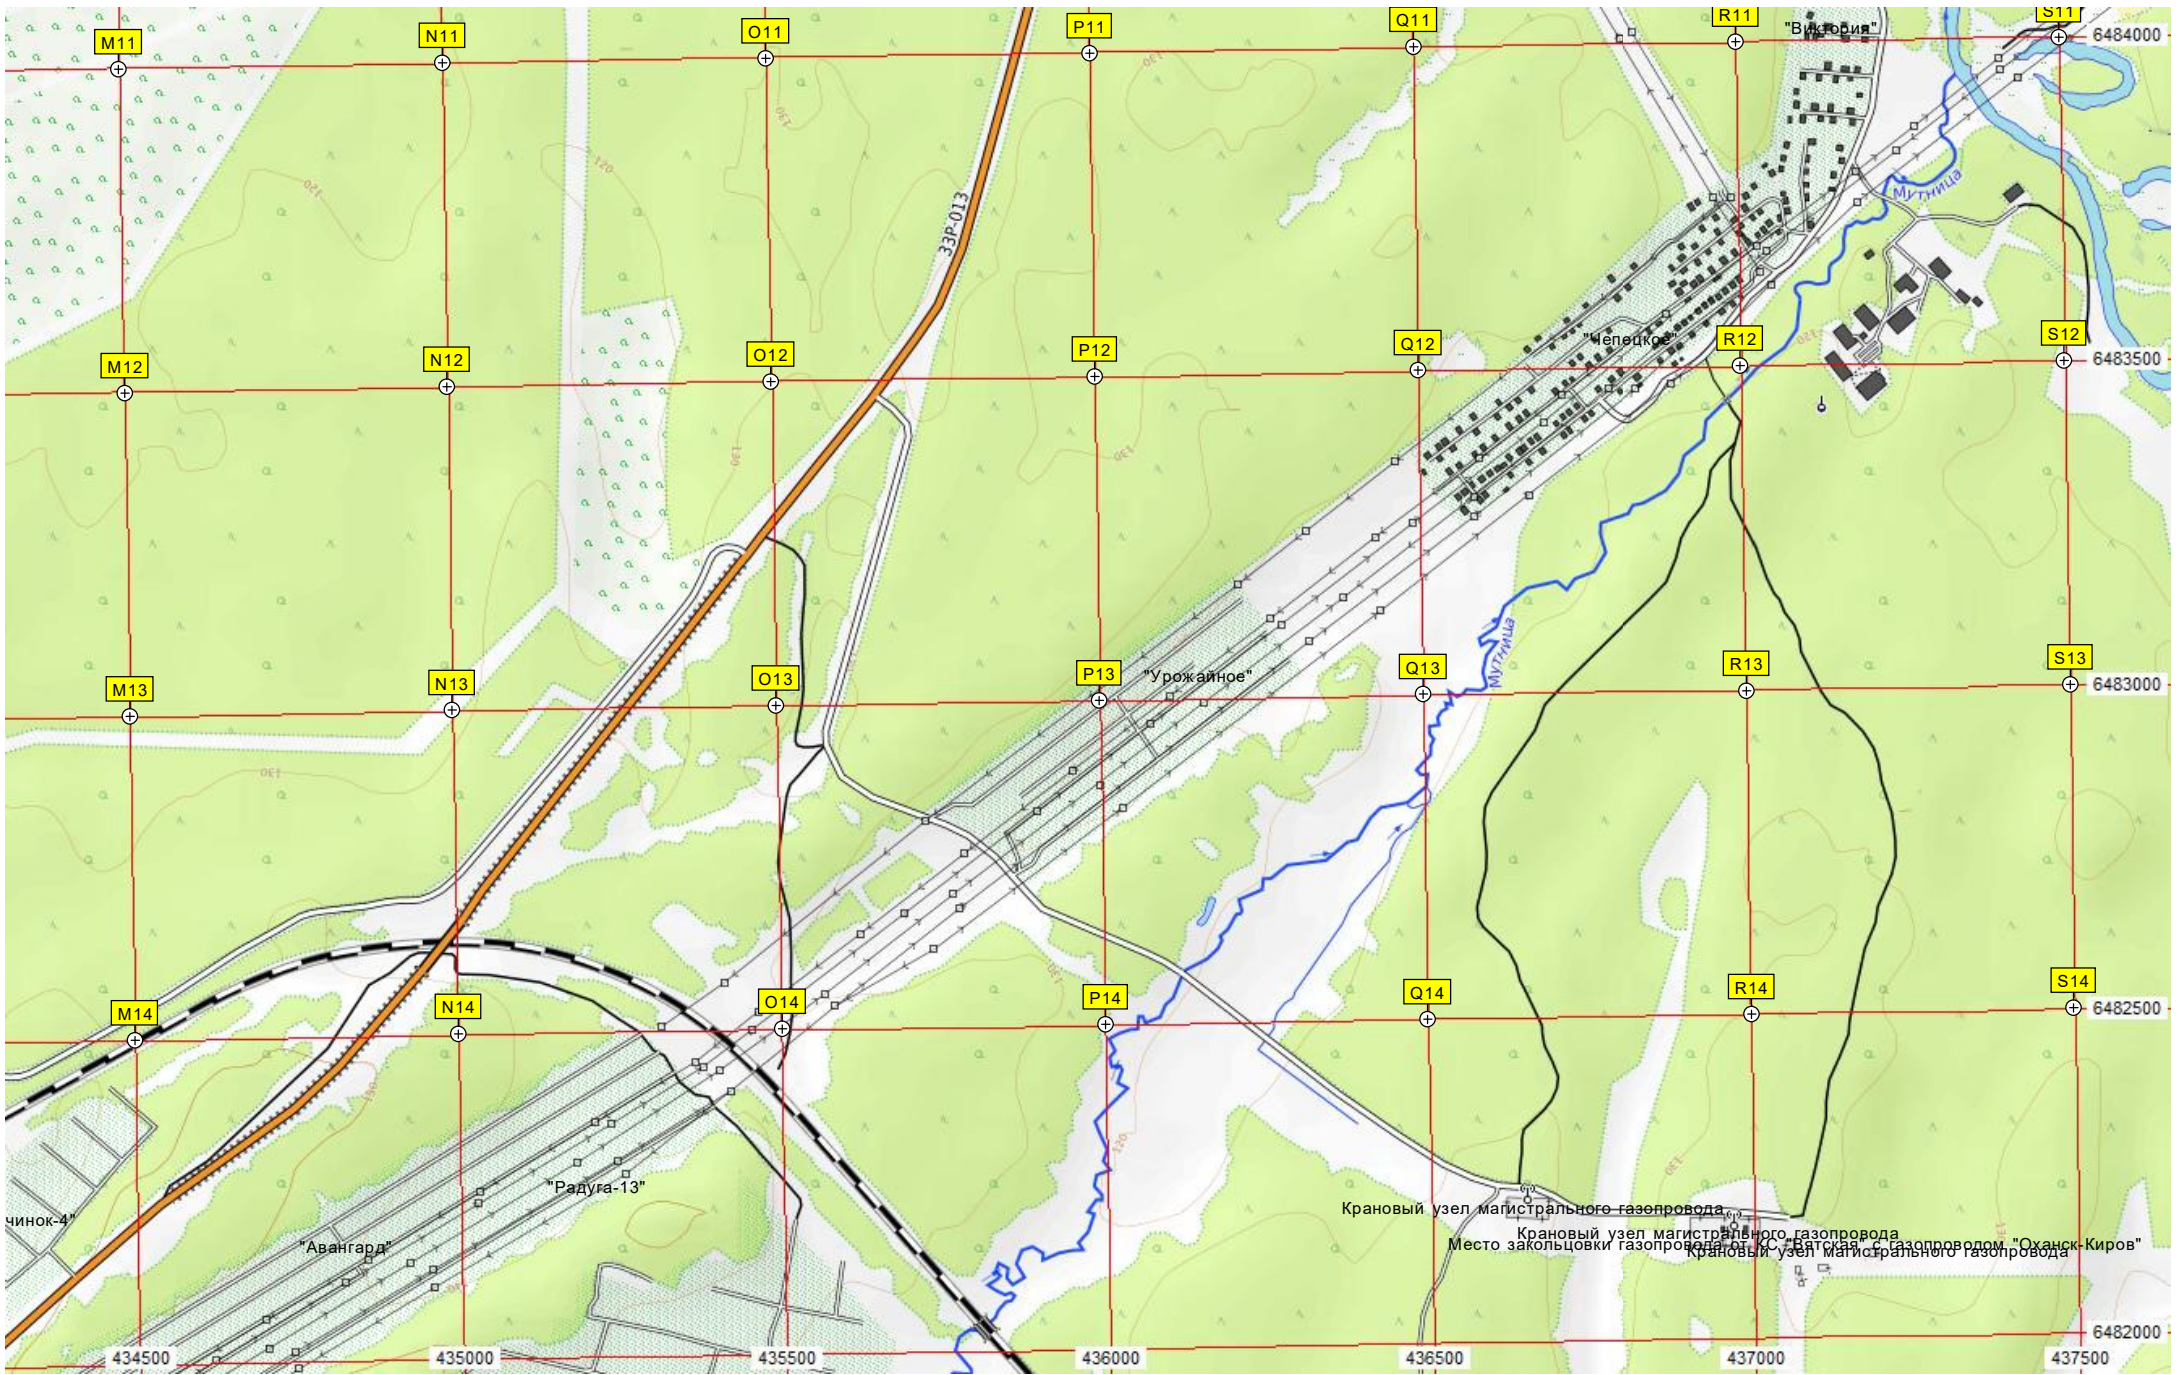

Крановый узел магистрального газопровода
Место закольцовки газопроводов "Светлый" и "Оханск-Киров"
Крановый узел магистрального газопровода

чинок-4"

"Авангард"

"Радуга-13"

"Урожайное"

Мелетское

"Видюбия"

Митрица

33Р-013

M11

N11

O11

P11

Q11

R11

S11

M12

N12

O12

P12

Q12

R12

S12

M13

N13

O13

P13

Q13

R13

S13

M14

N14

O14

P14

Q14

R14

S14

434500

435000

435500

436000

436500

437000

437500

6482000

6483500

6483000

6484000

