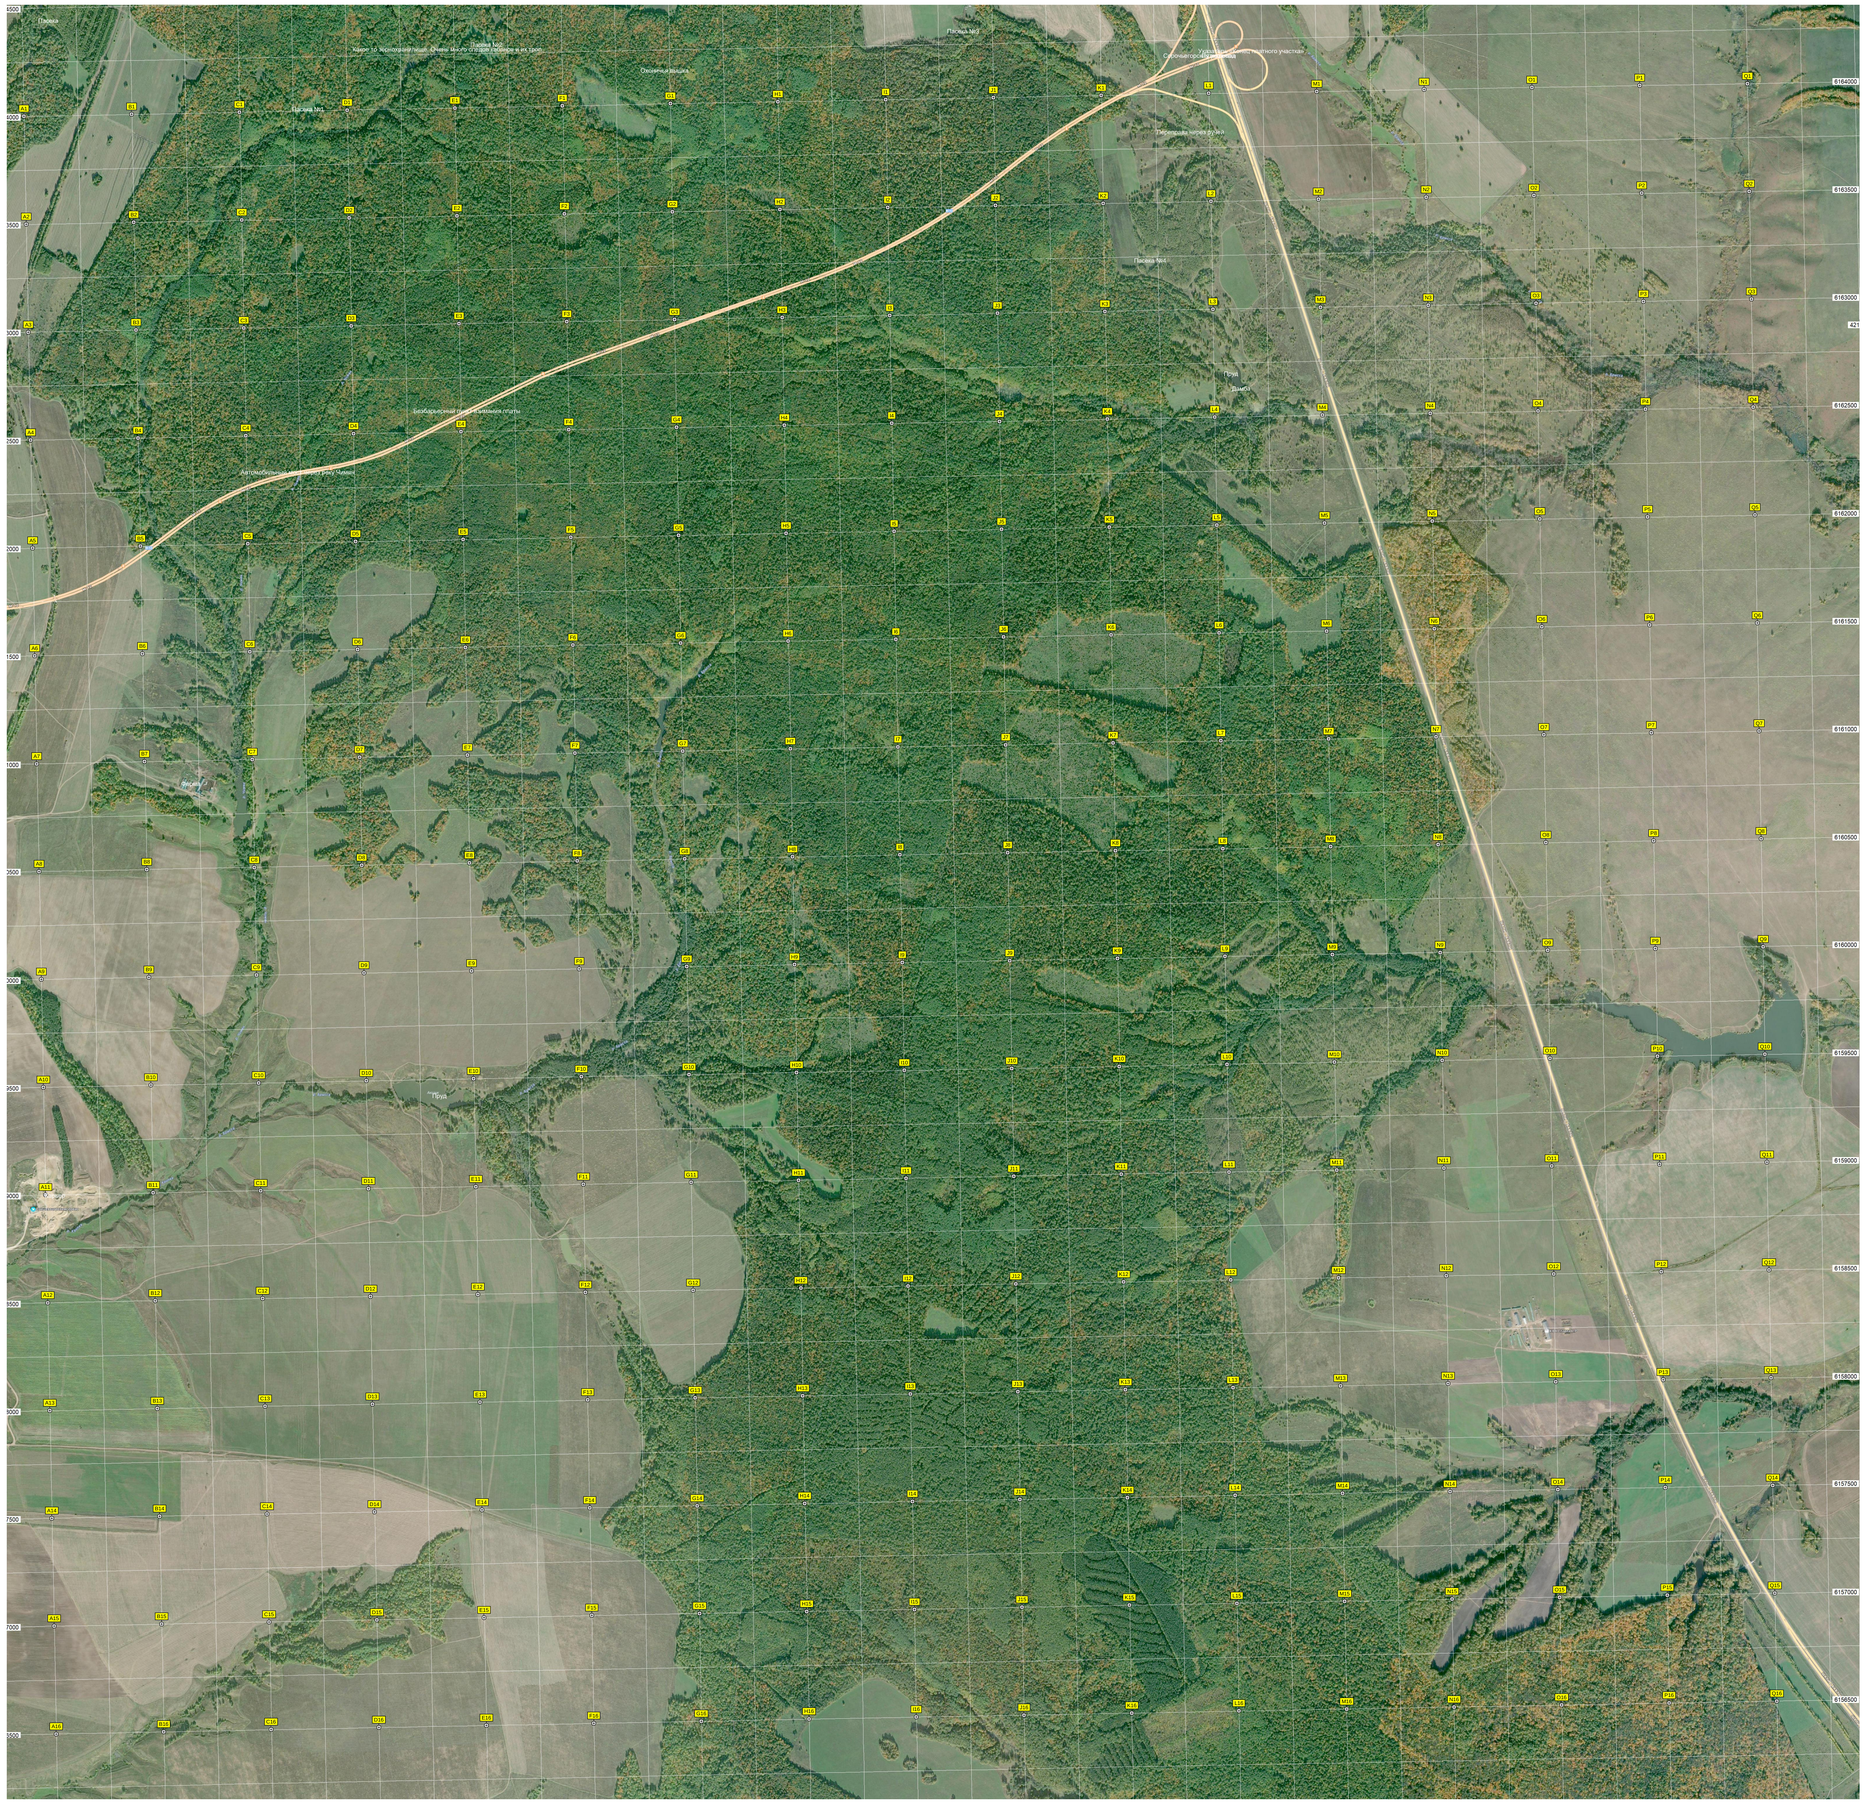
Пойма
Пойма 1м1
Пойма 1м2
Пойма 1м3
Пойма 1м4
Пойма 1м5
Пойма 1м6
Пойма 1м7
Пойма 1м8
Пойма 1м9
Пойма 1м10
Пойма 1м11
Пойма 1м12
Пойма 1м13
Пойма 1м14
Пойма 1м15
Пойма 1м16
Пойма 1м17
Пойма 1м18
Пойма 1м19
Пойма 1м20
Пойма