

572000

572500

573000

573500

574000

574500

575000

575500

576000

576500

5962500

5962000

5961500

5961000

5960500

5960000

5959500

C3

D3

E3

F3

G3

H3

I3

J3

K3

C4

D4

E4

F4

G4

H4

I4

J4

K4

C5

D5

E5

F5

G5

H5

I5

J5

K5

C6

D6

E6

F6

G6

H6

I6

J6

K6

C7

D7

E7

F7

G7

H7

I7

J7

K7

C8

D8

E8

F8

G8

H8

I8

J8

K8

C9

D9

E9

F9

G9

H9


I9


J9


K9

Разобранная УЖД Никольского стекольного завода

Бывший разъезд Ягодный

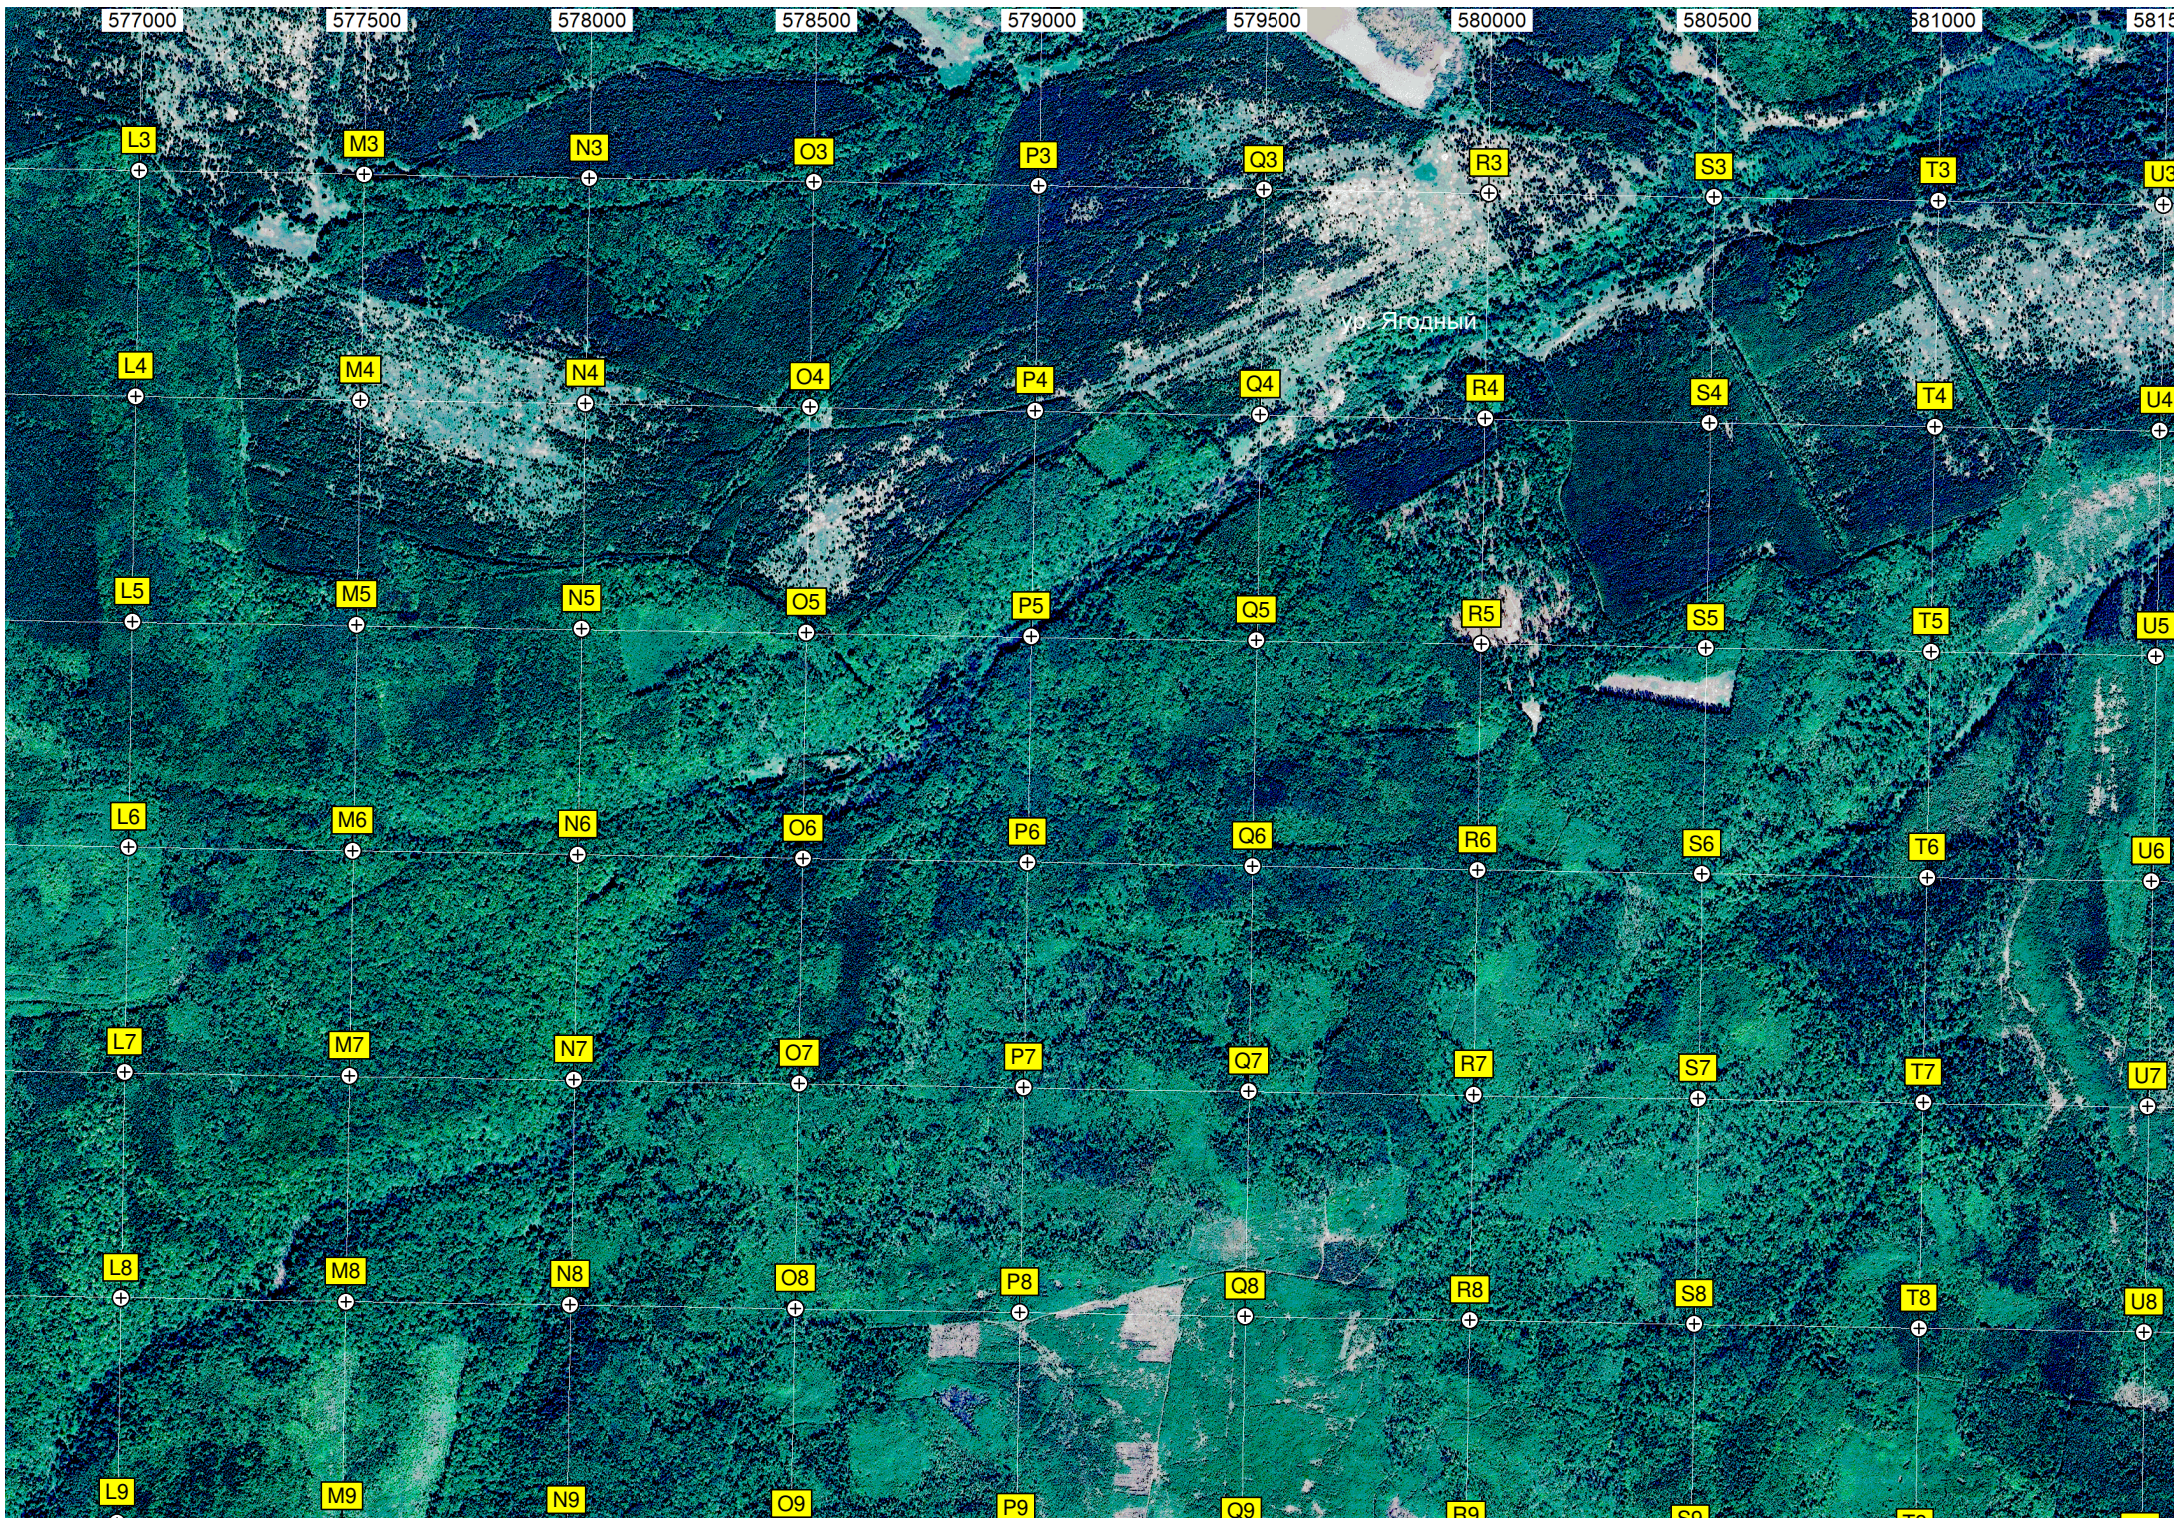

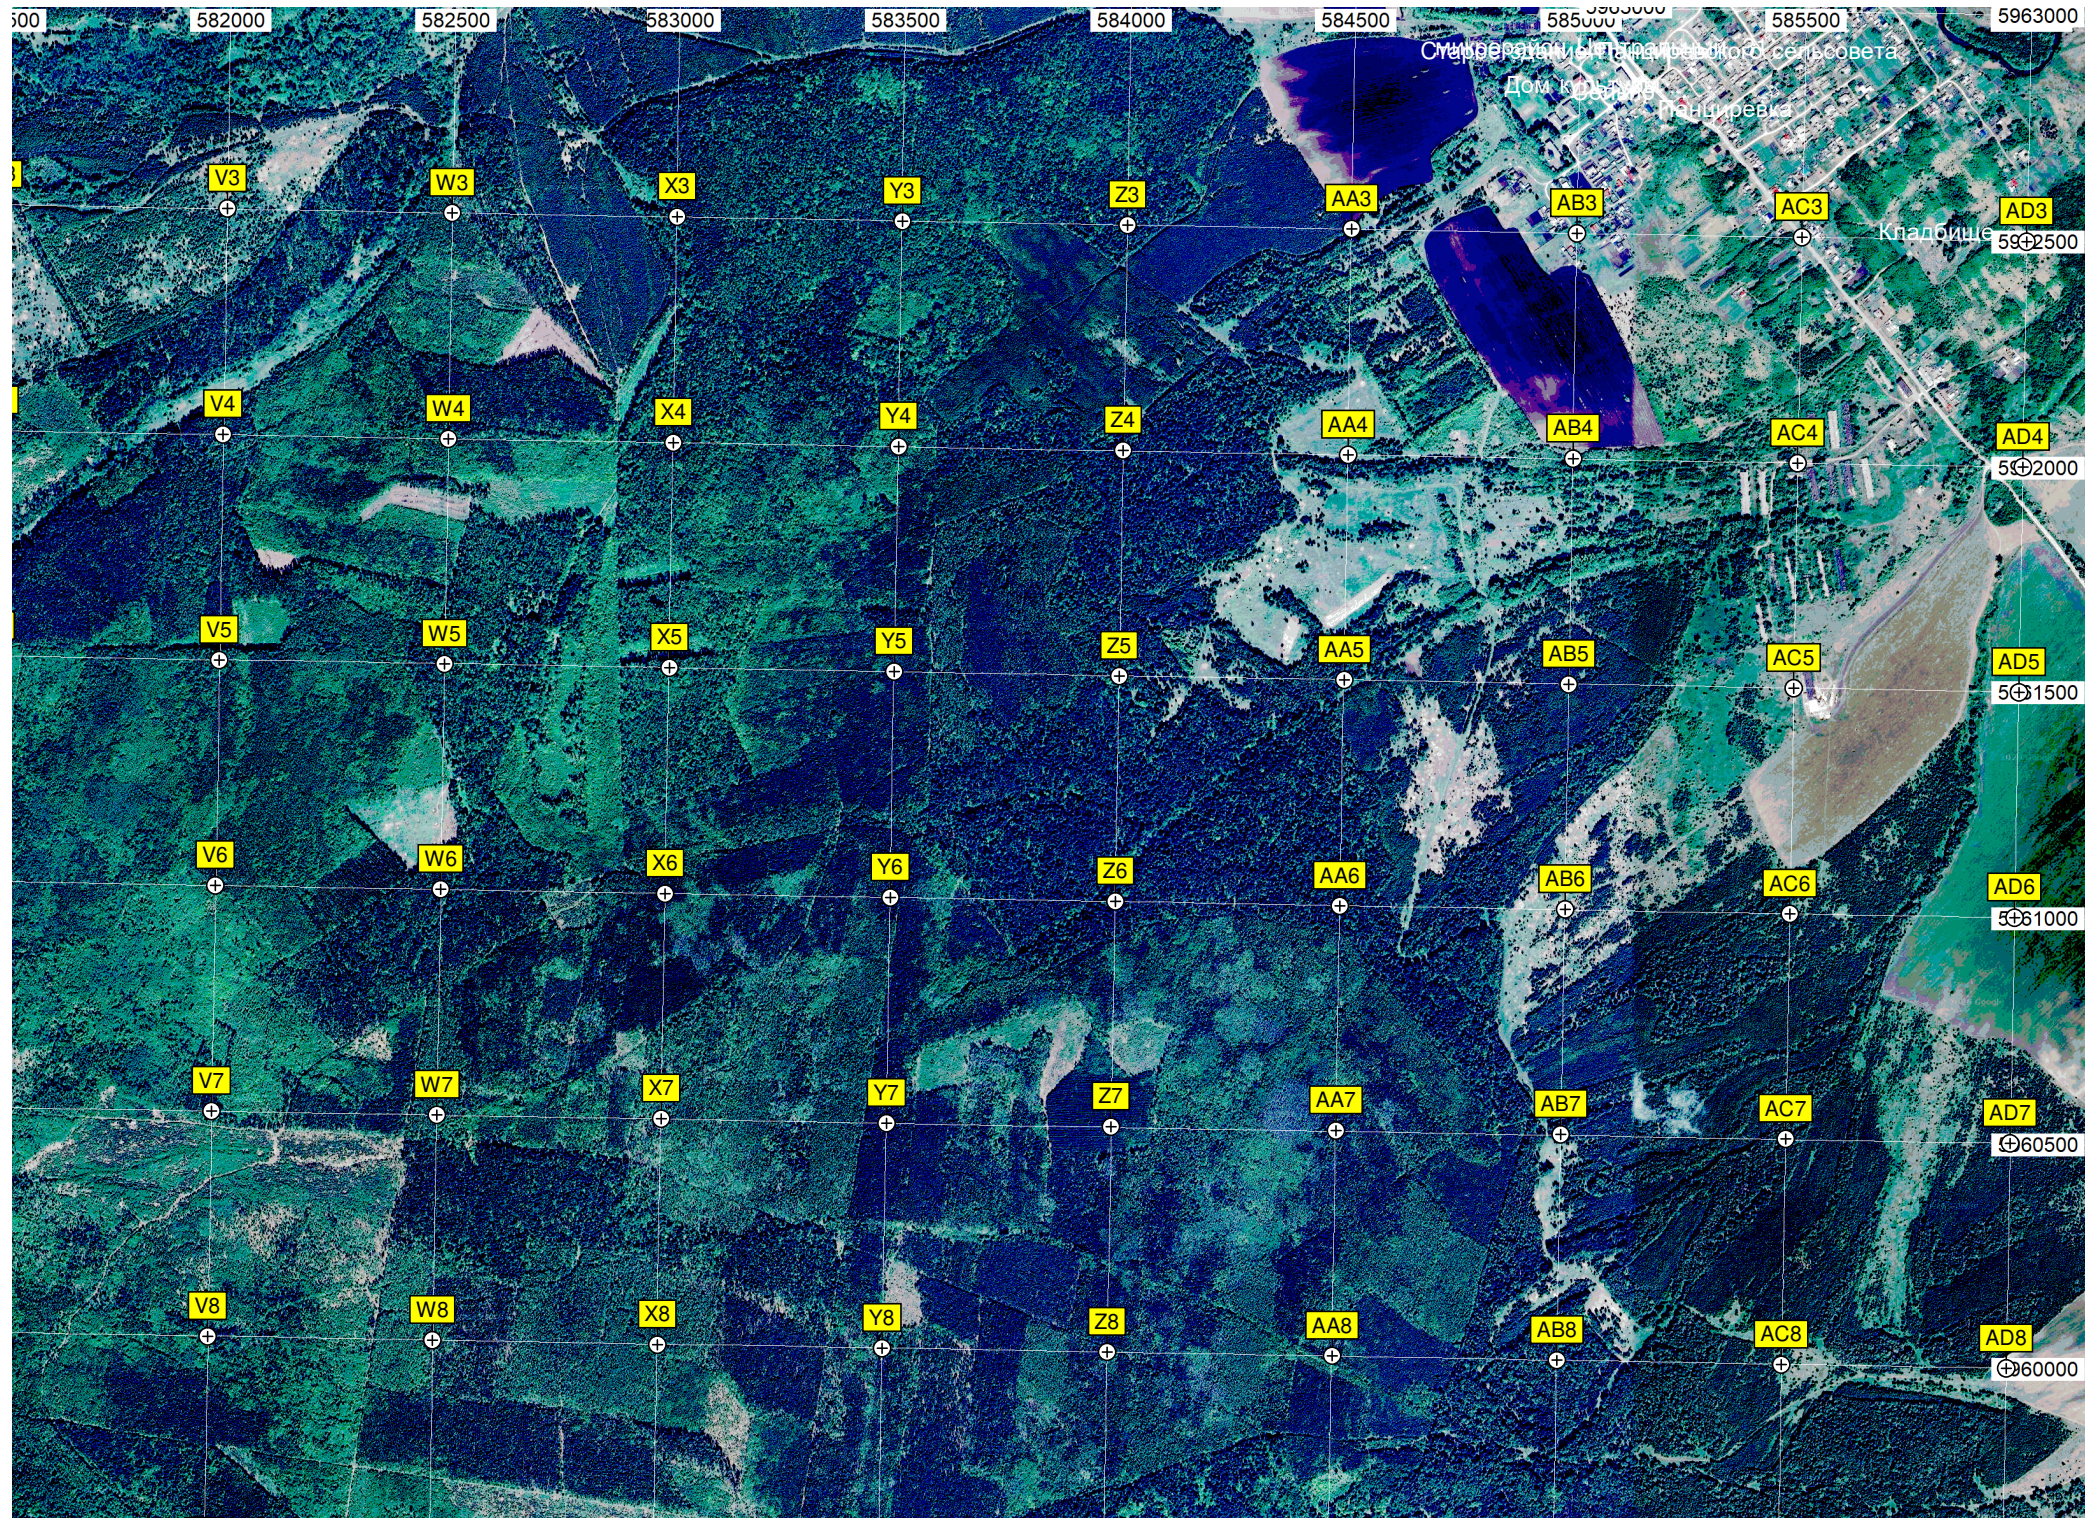

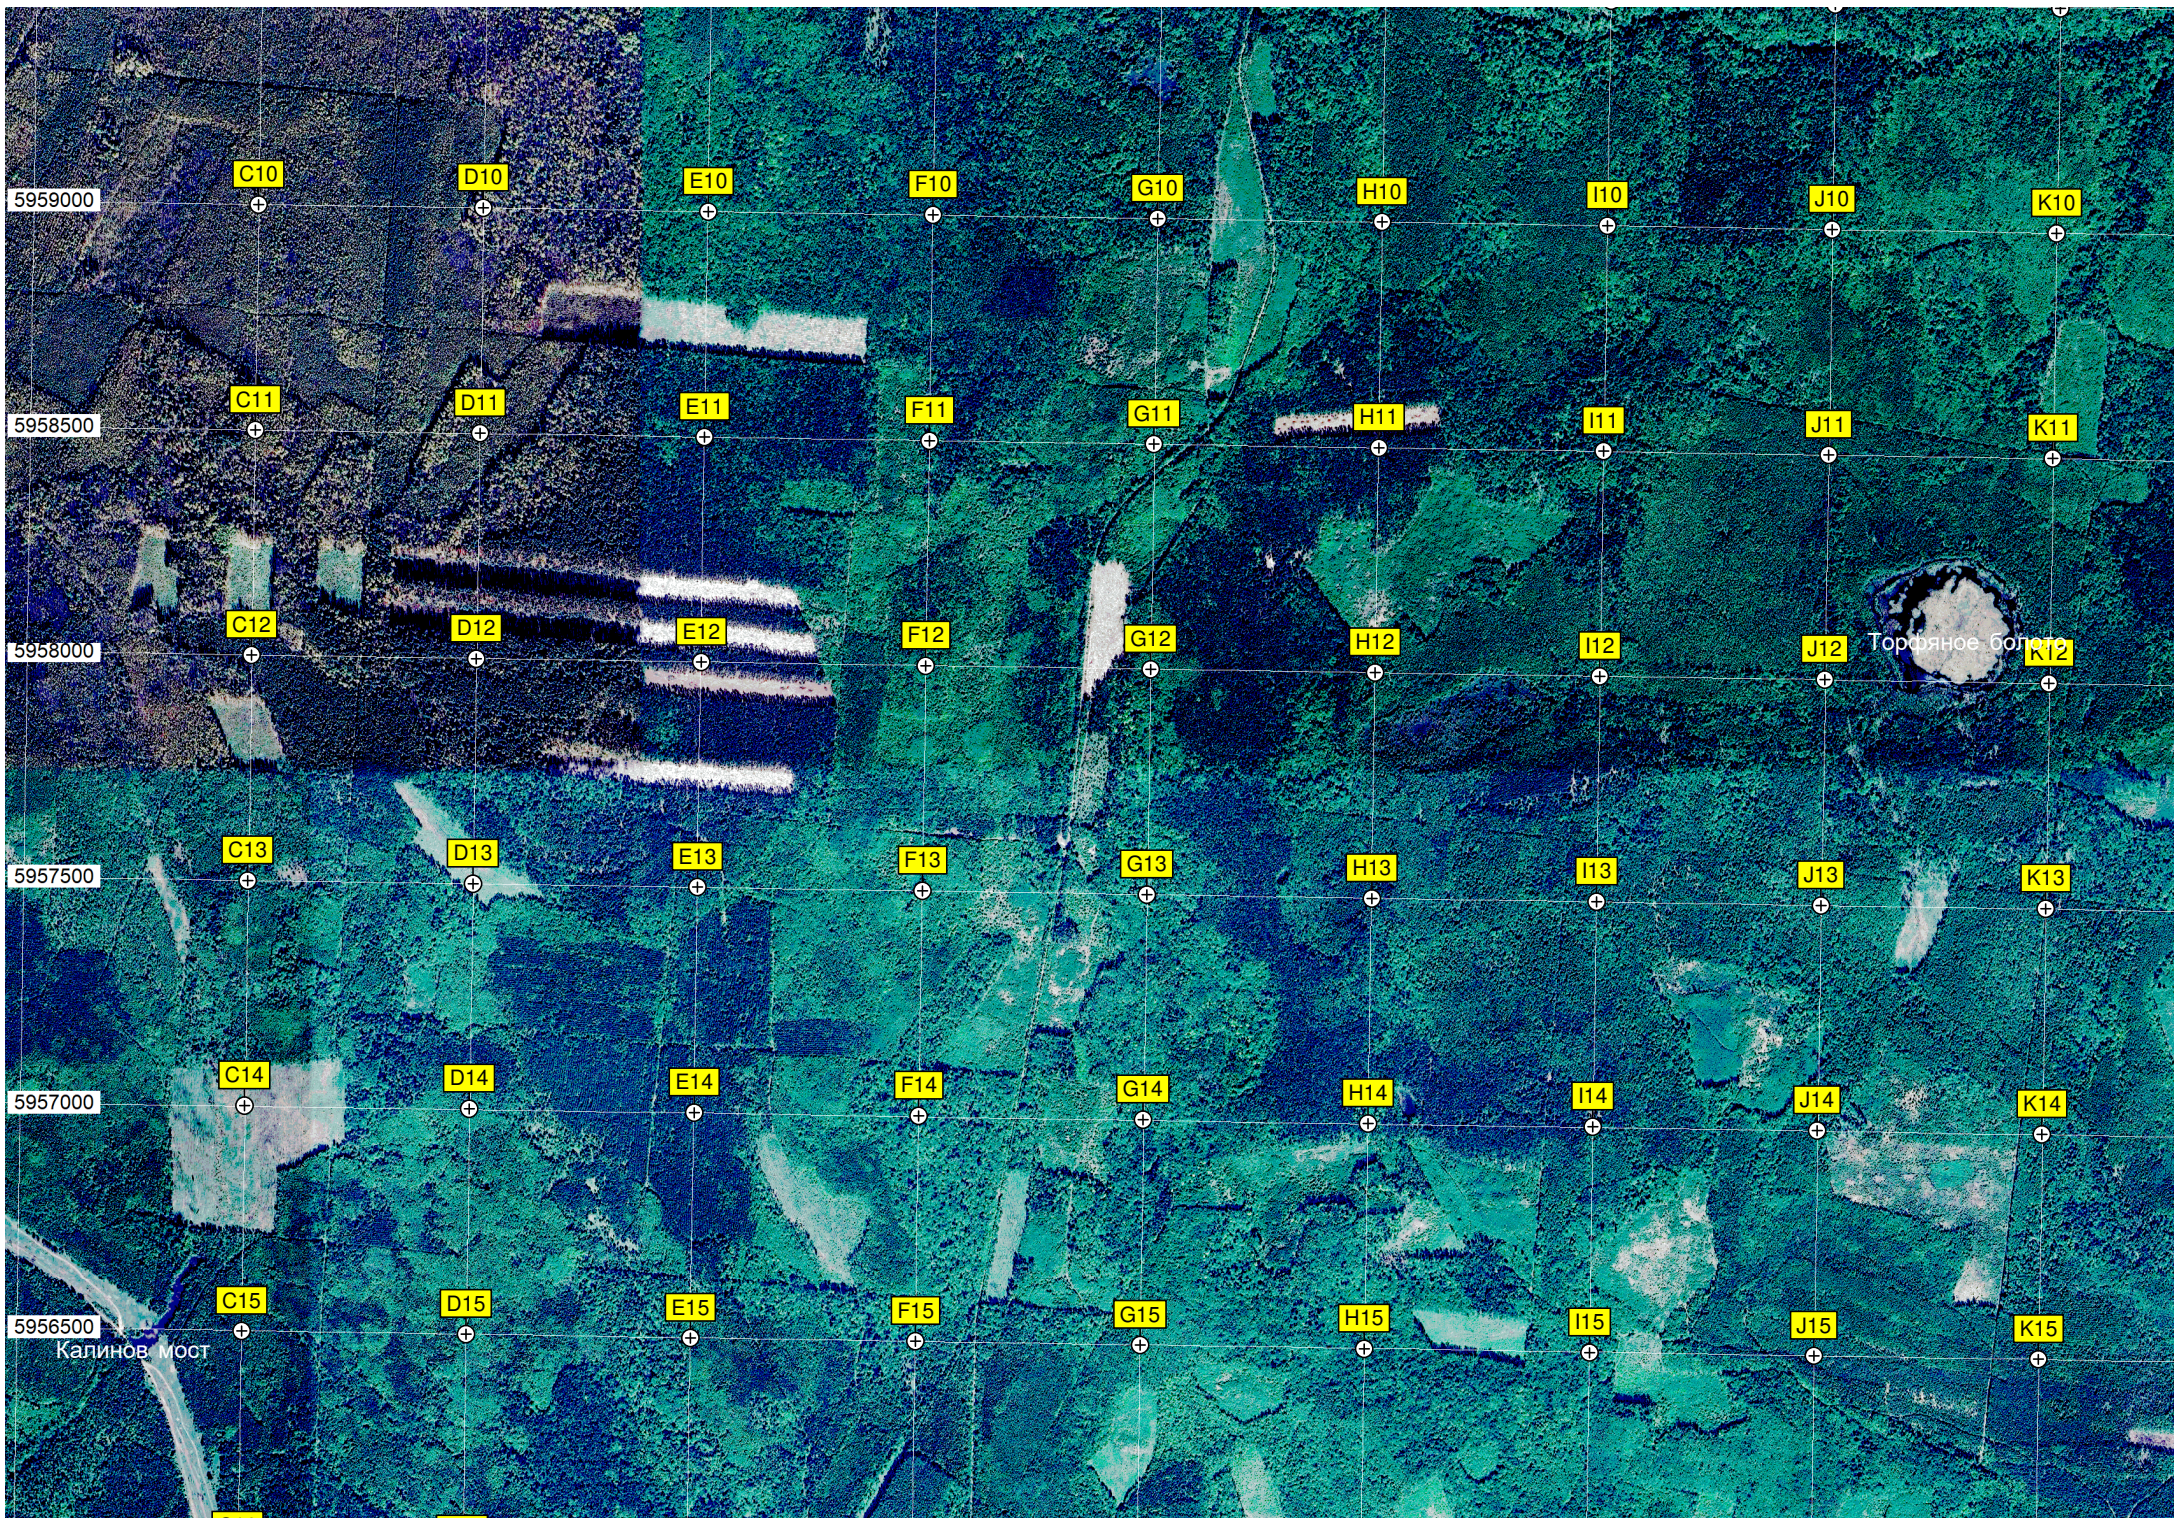

5959000

5958500

5958000

5957500

5957000

5956500

C10

D10

E10

F10

G10

H10

I10

J10

K10

C11

D11

E11

F11

G11

H11

I11

J11

K11

C12

D12

E12

F12

G12

H12

I12

J12

K12

C13

D13

E13

F13

G13

H13

I13

J13

K13

C14

D14

E14

F14

G14

H14

I14

J14

K14

C15

D15

E15

F15

G15

H15


I15

J15

K15

Торфяное болото

Калинов мост

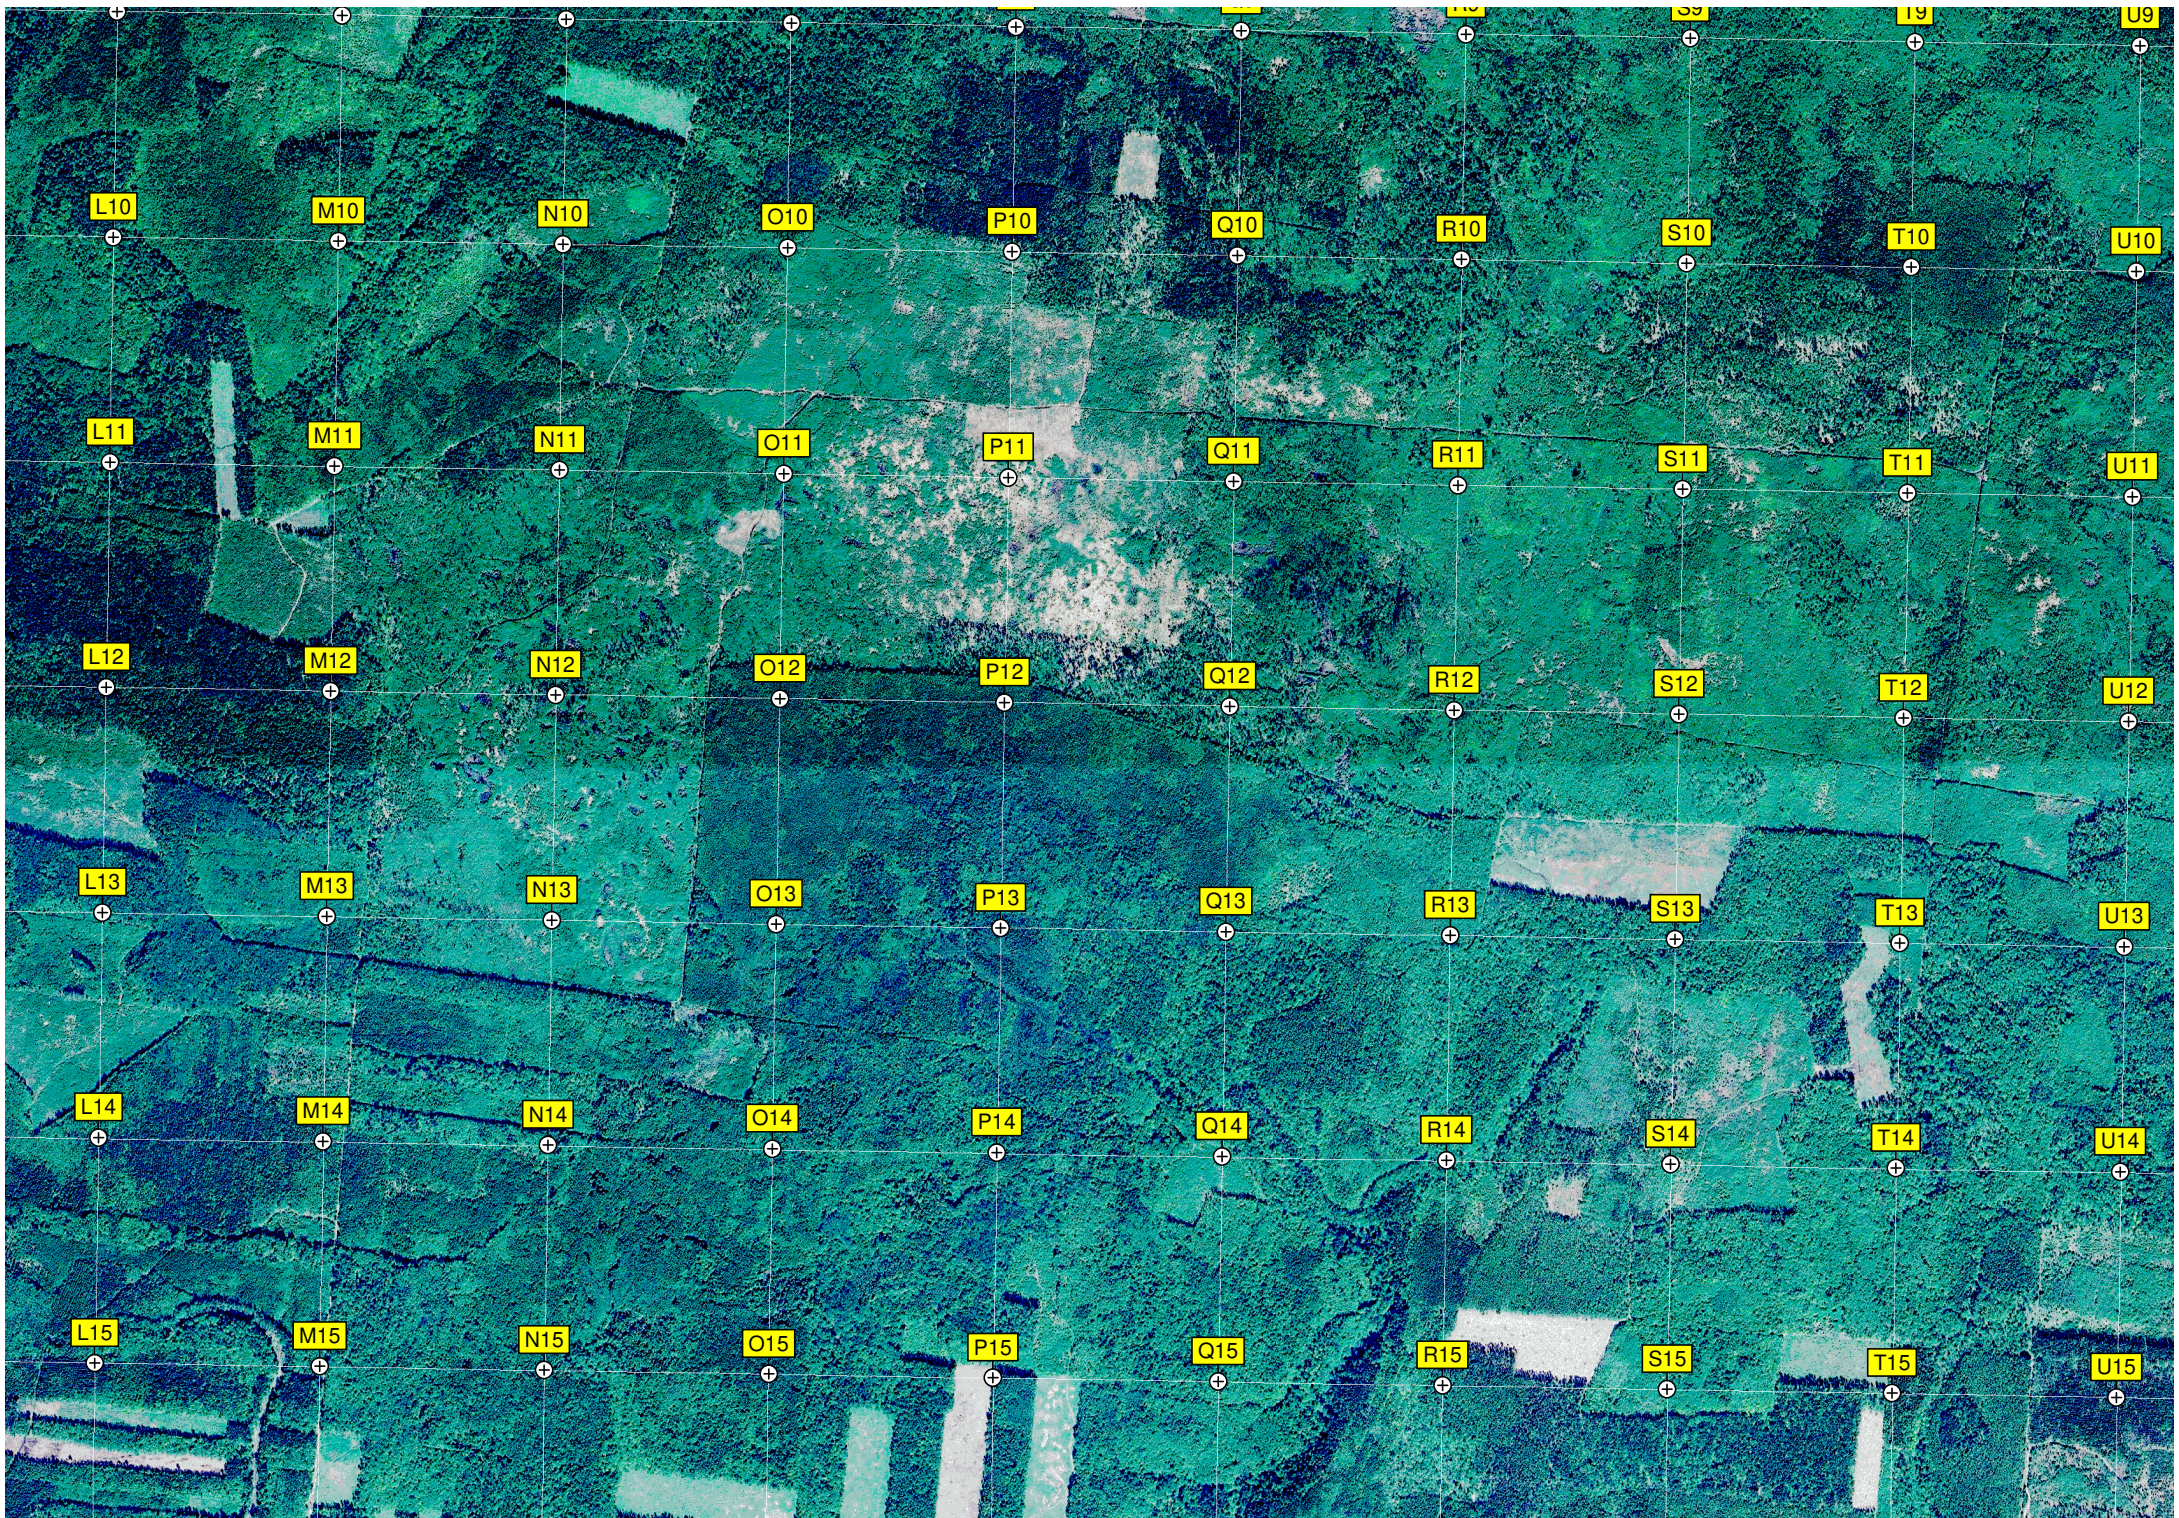

L10

M10

N10

O10

P10

Q10

R10

S10

T10

U10

L11

M11

N11

O11

P11

Q11

R11

S11

T11

U11

L12

M12

N12

O12

P12

Q12

R12

S12

T12

U12

L13

M13

N13

O13

P13

Q13

R13

S13

T13

U13

L14

M14

N14

O14

P14

Q14

R14

S14

T14

U14

L15

M15

N15

O15

P15


Q15


R15

S15

T15

U15

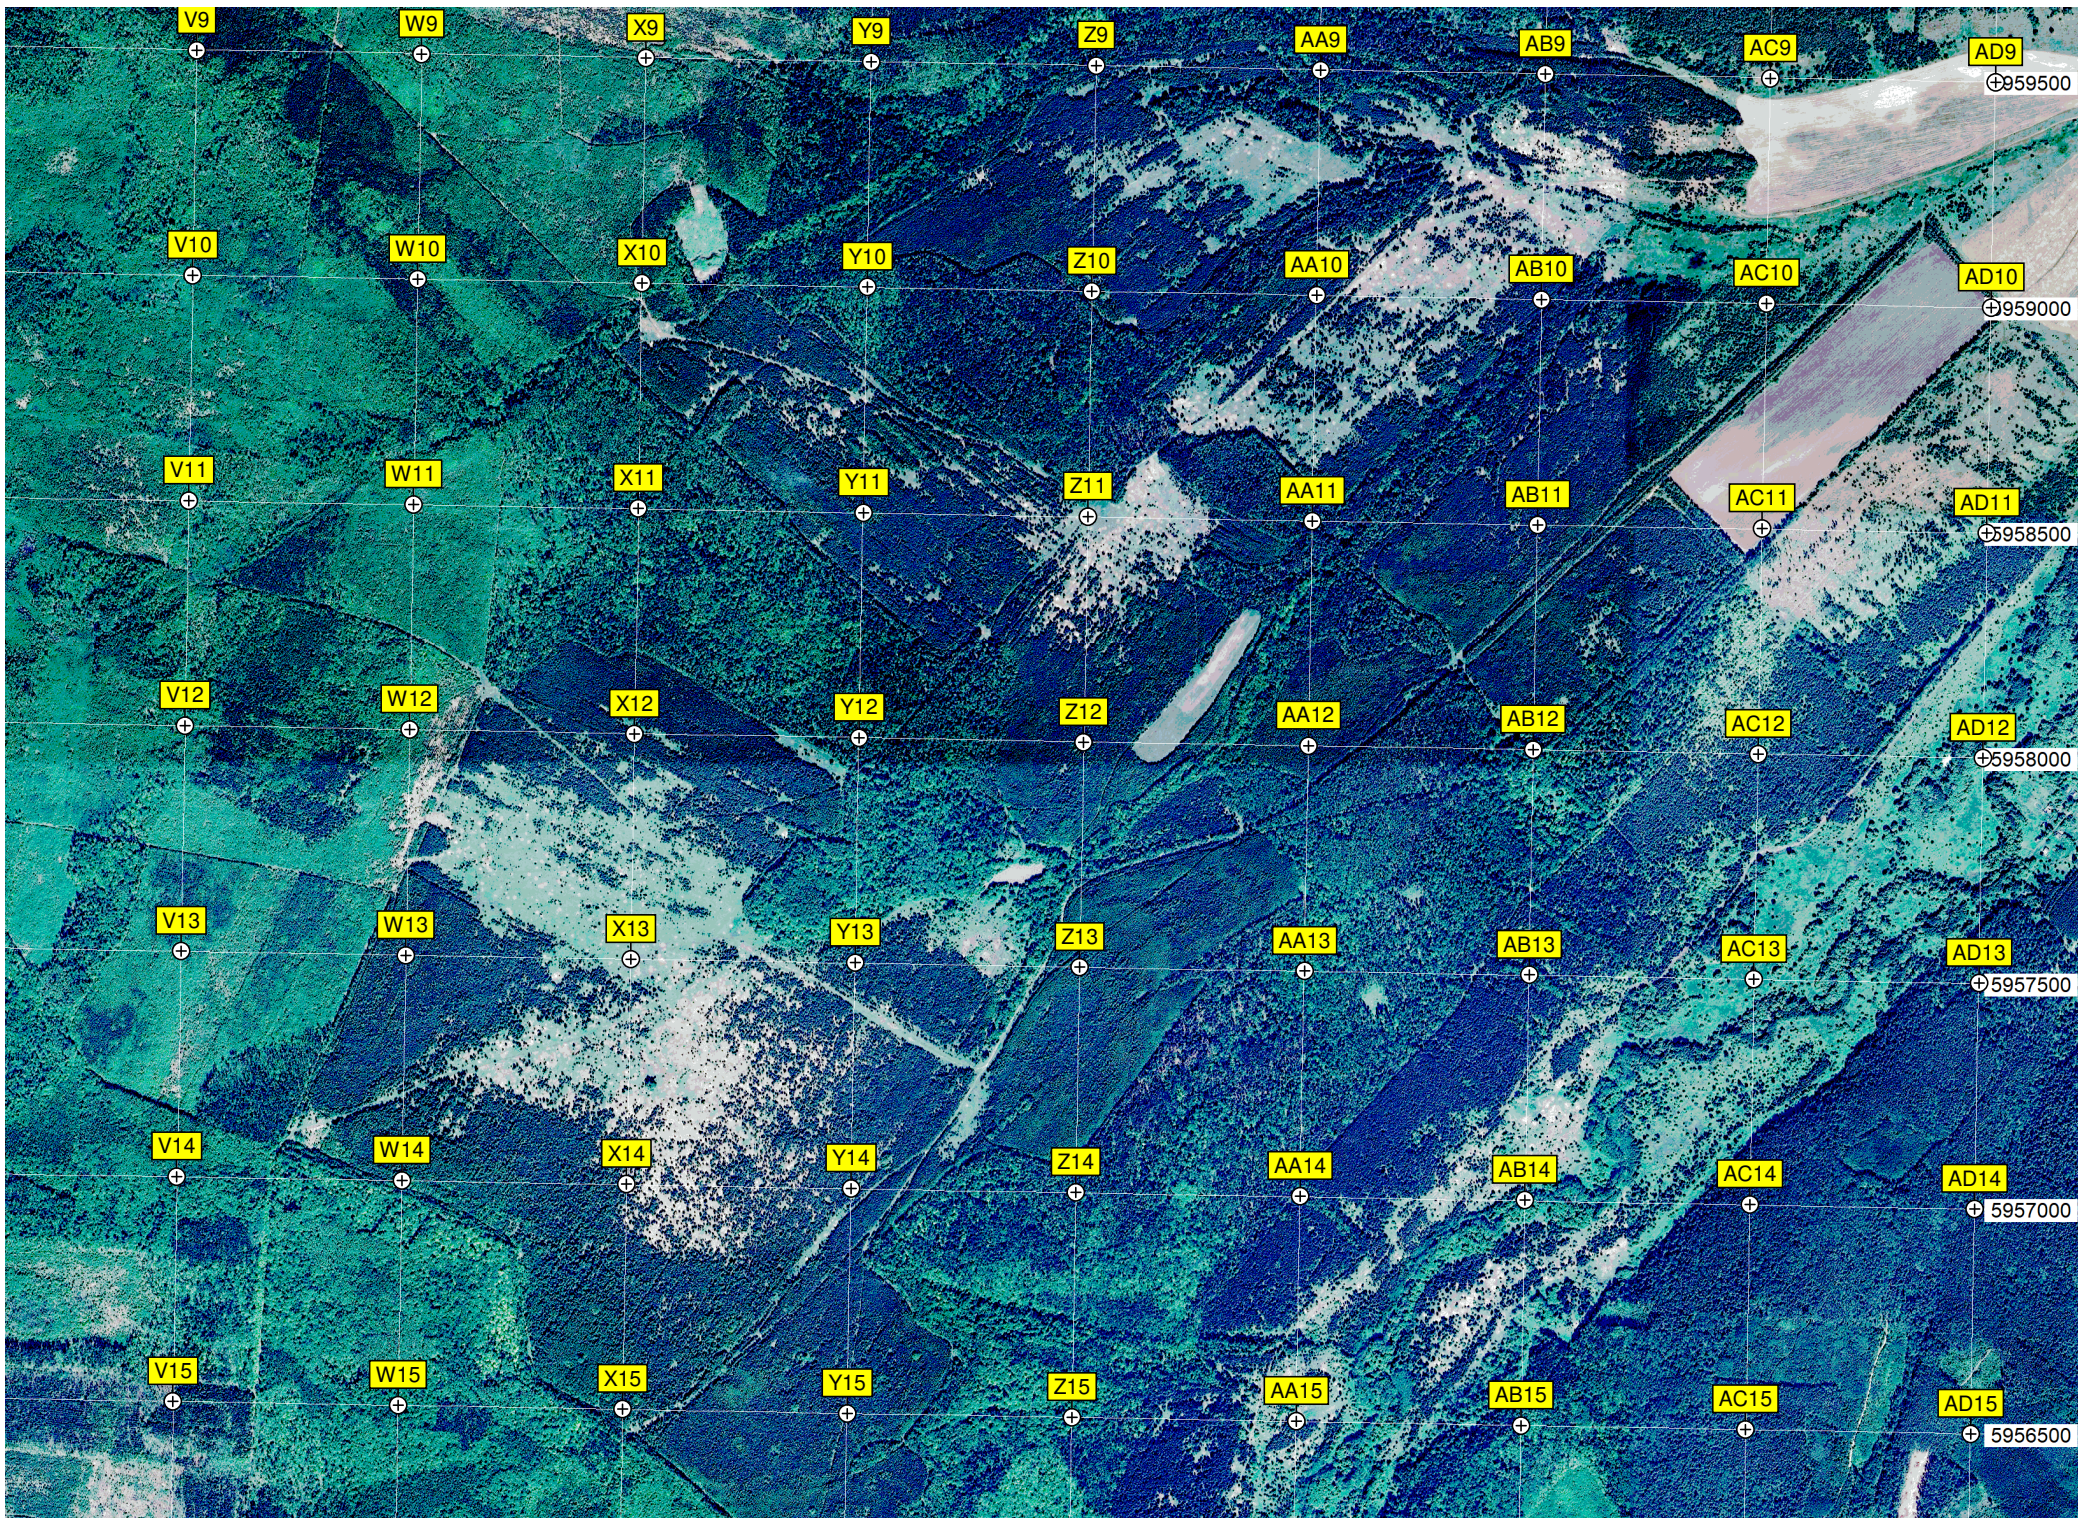

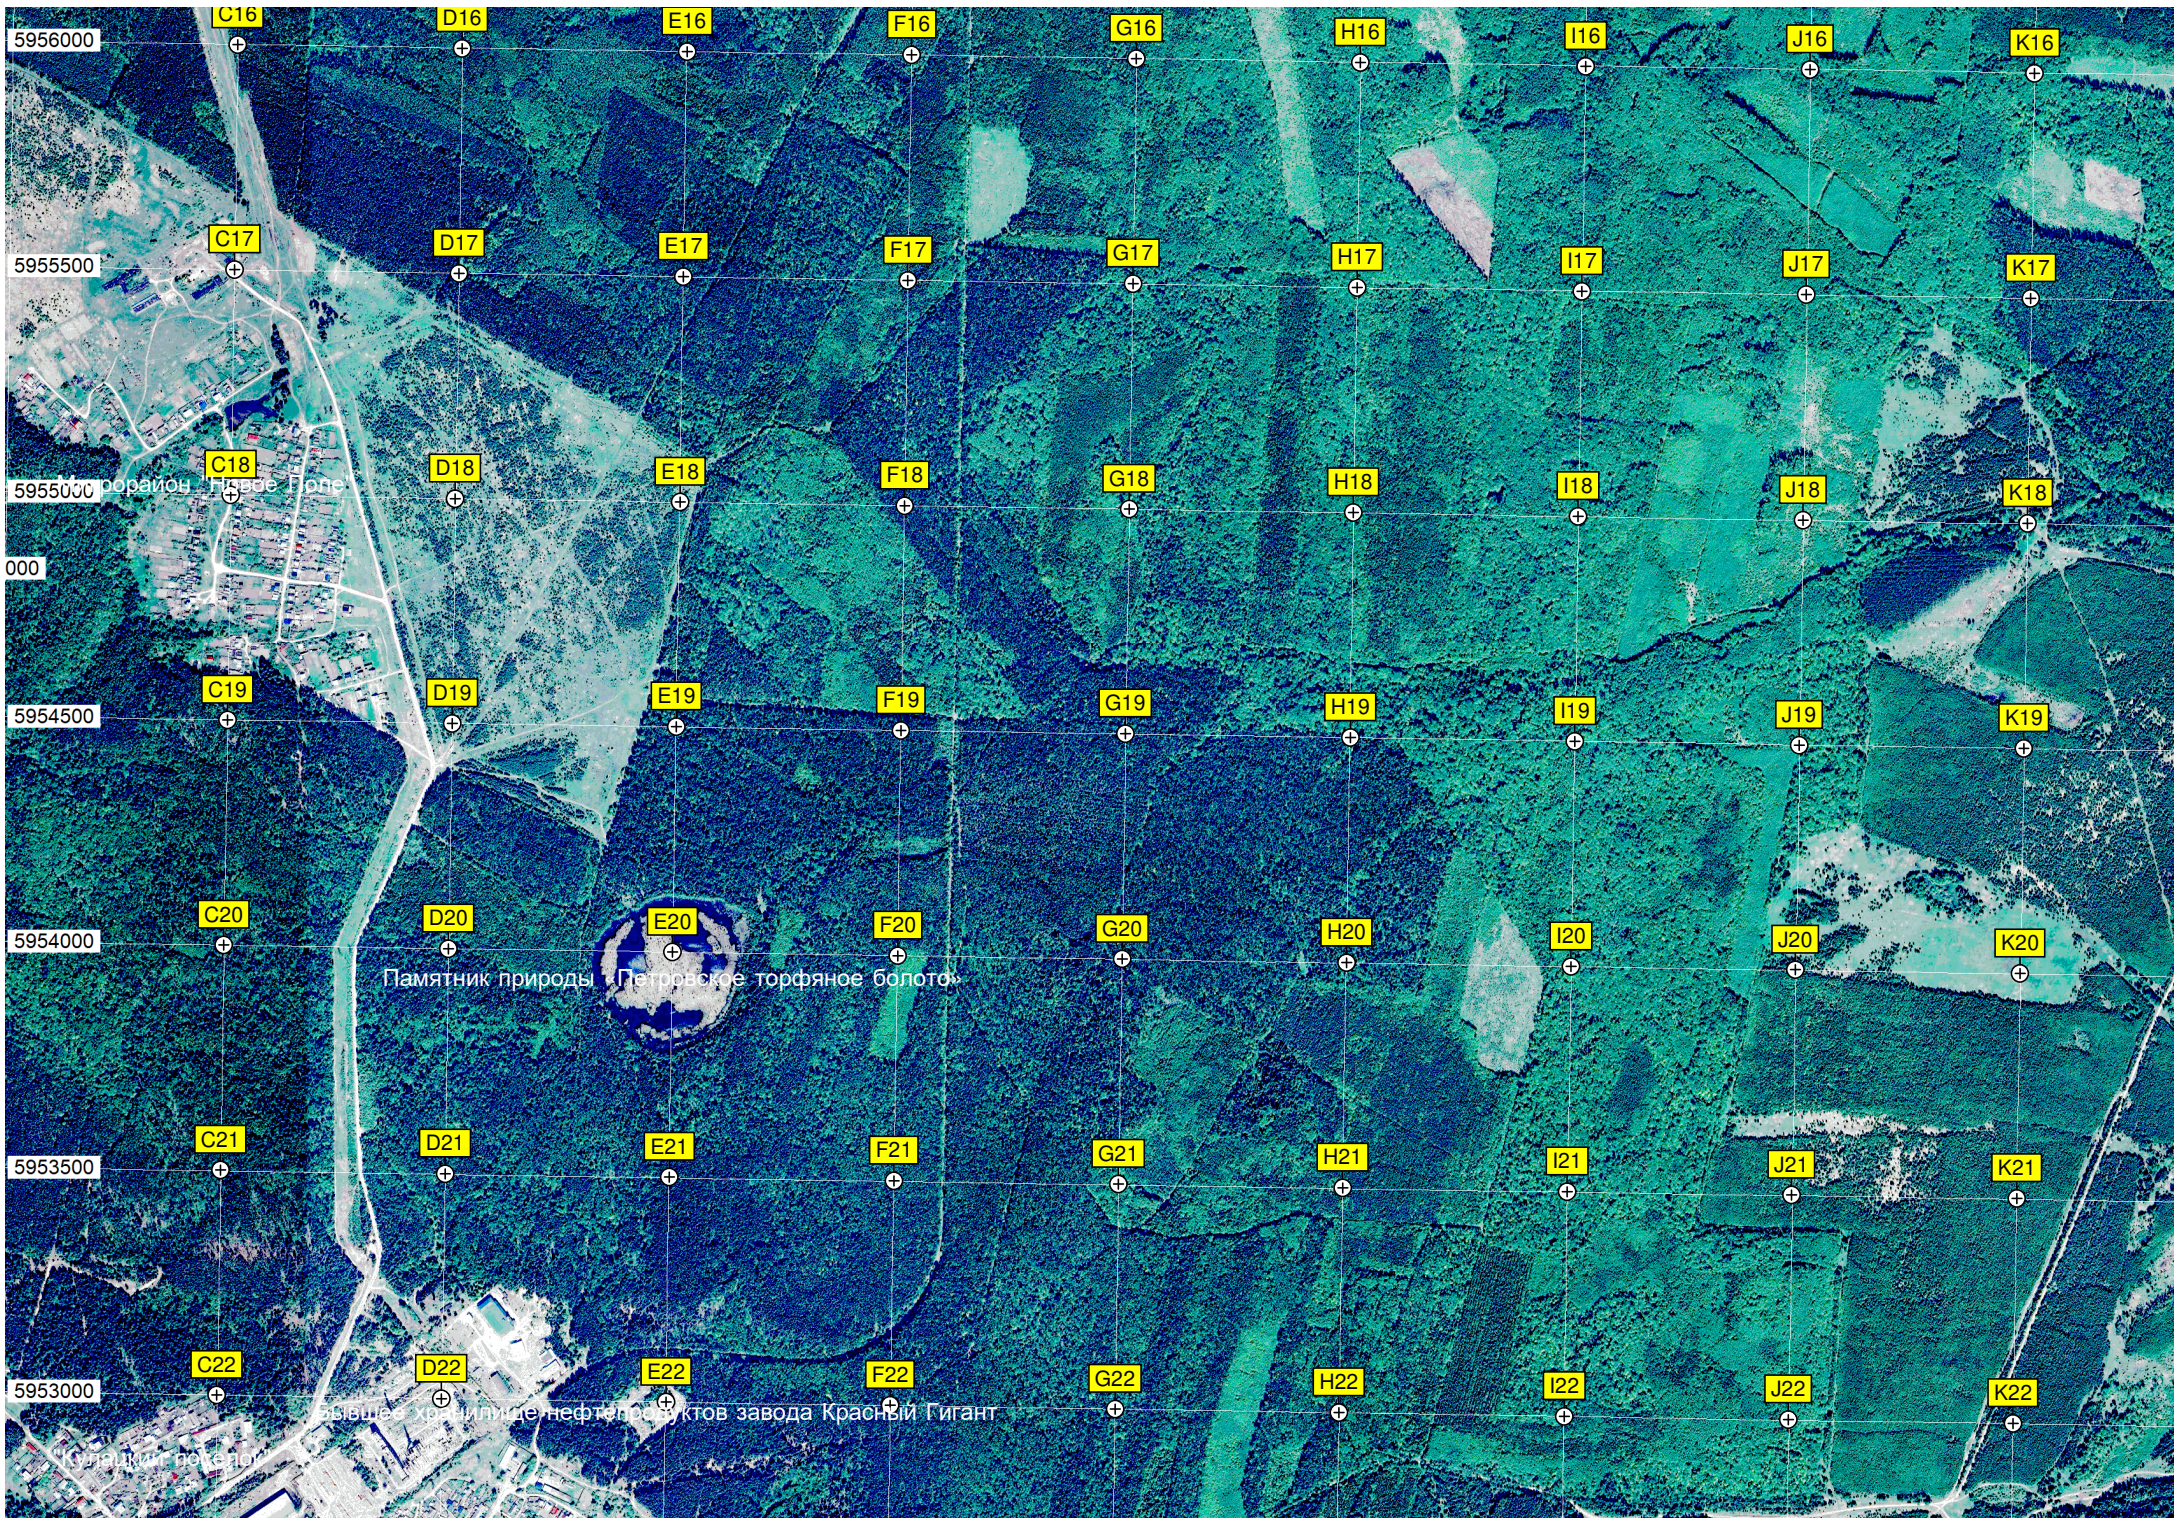

5956000

5955500

5955000

5954500

5954000

5953500

5953000

C16

D16

E16

F16

G16

H16

I16

J16

K16

C17

D17

E17

F17

G17

H17

I17

J17

K17

C18

D18

E18

F18

G18

H18

I18

J18

K18

C19

D19

E19

F19

G19

H19

I19

J19

K19

C20

D20

E20

F20

G20

H20

I20

J20

K20

C21

D21

E21

F21

G21

H21

I21

J21

K21

C22

D22

E22

F22

G22

H22

I22

J22


K22


район Нисвое Поле


Памятник природы Петровское торфяное болото

завод Красный Гигант


Средний канал

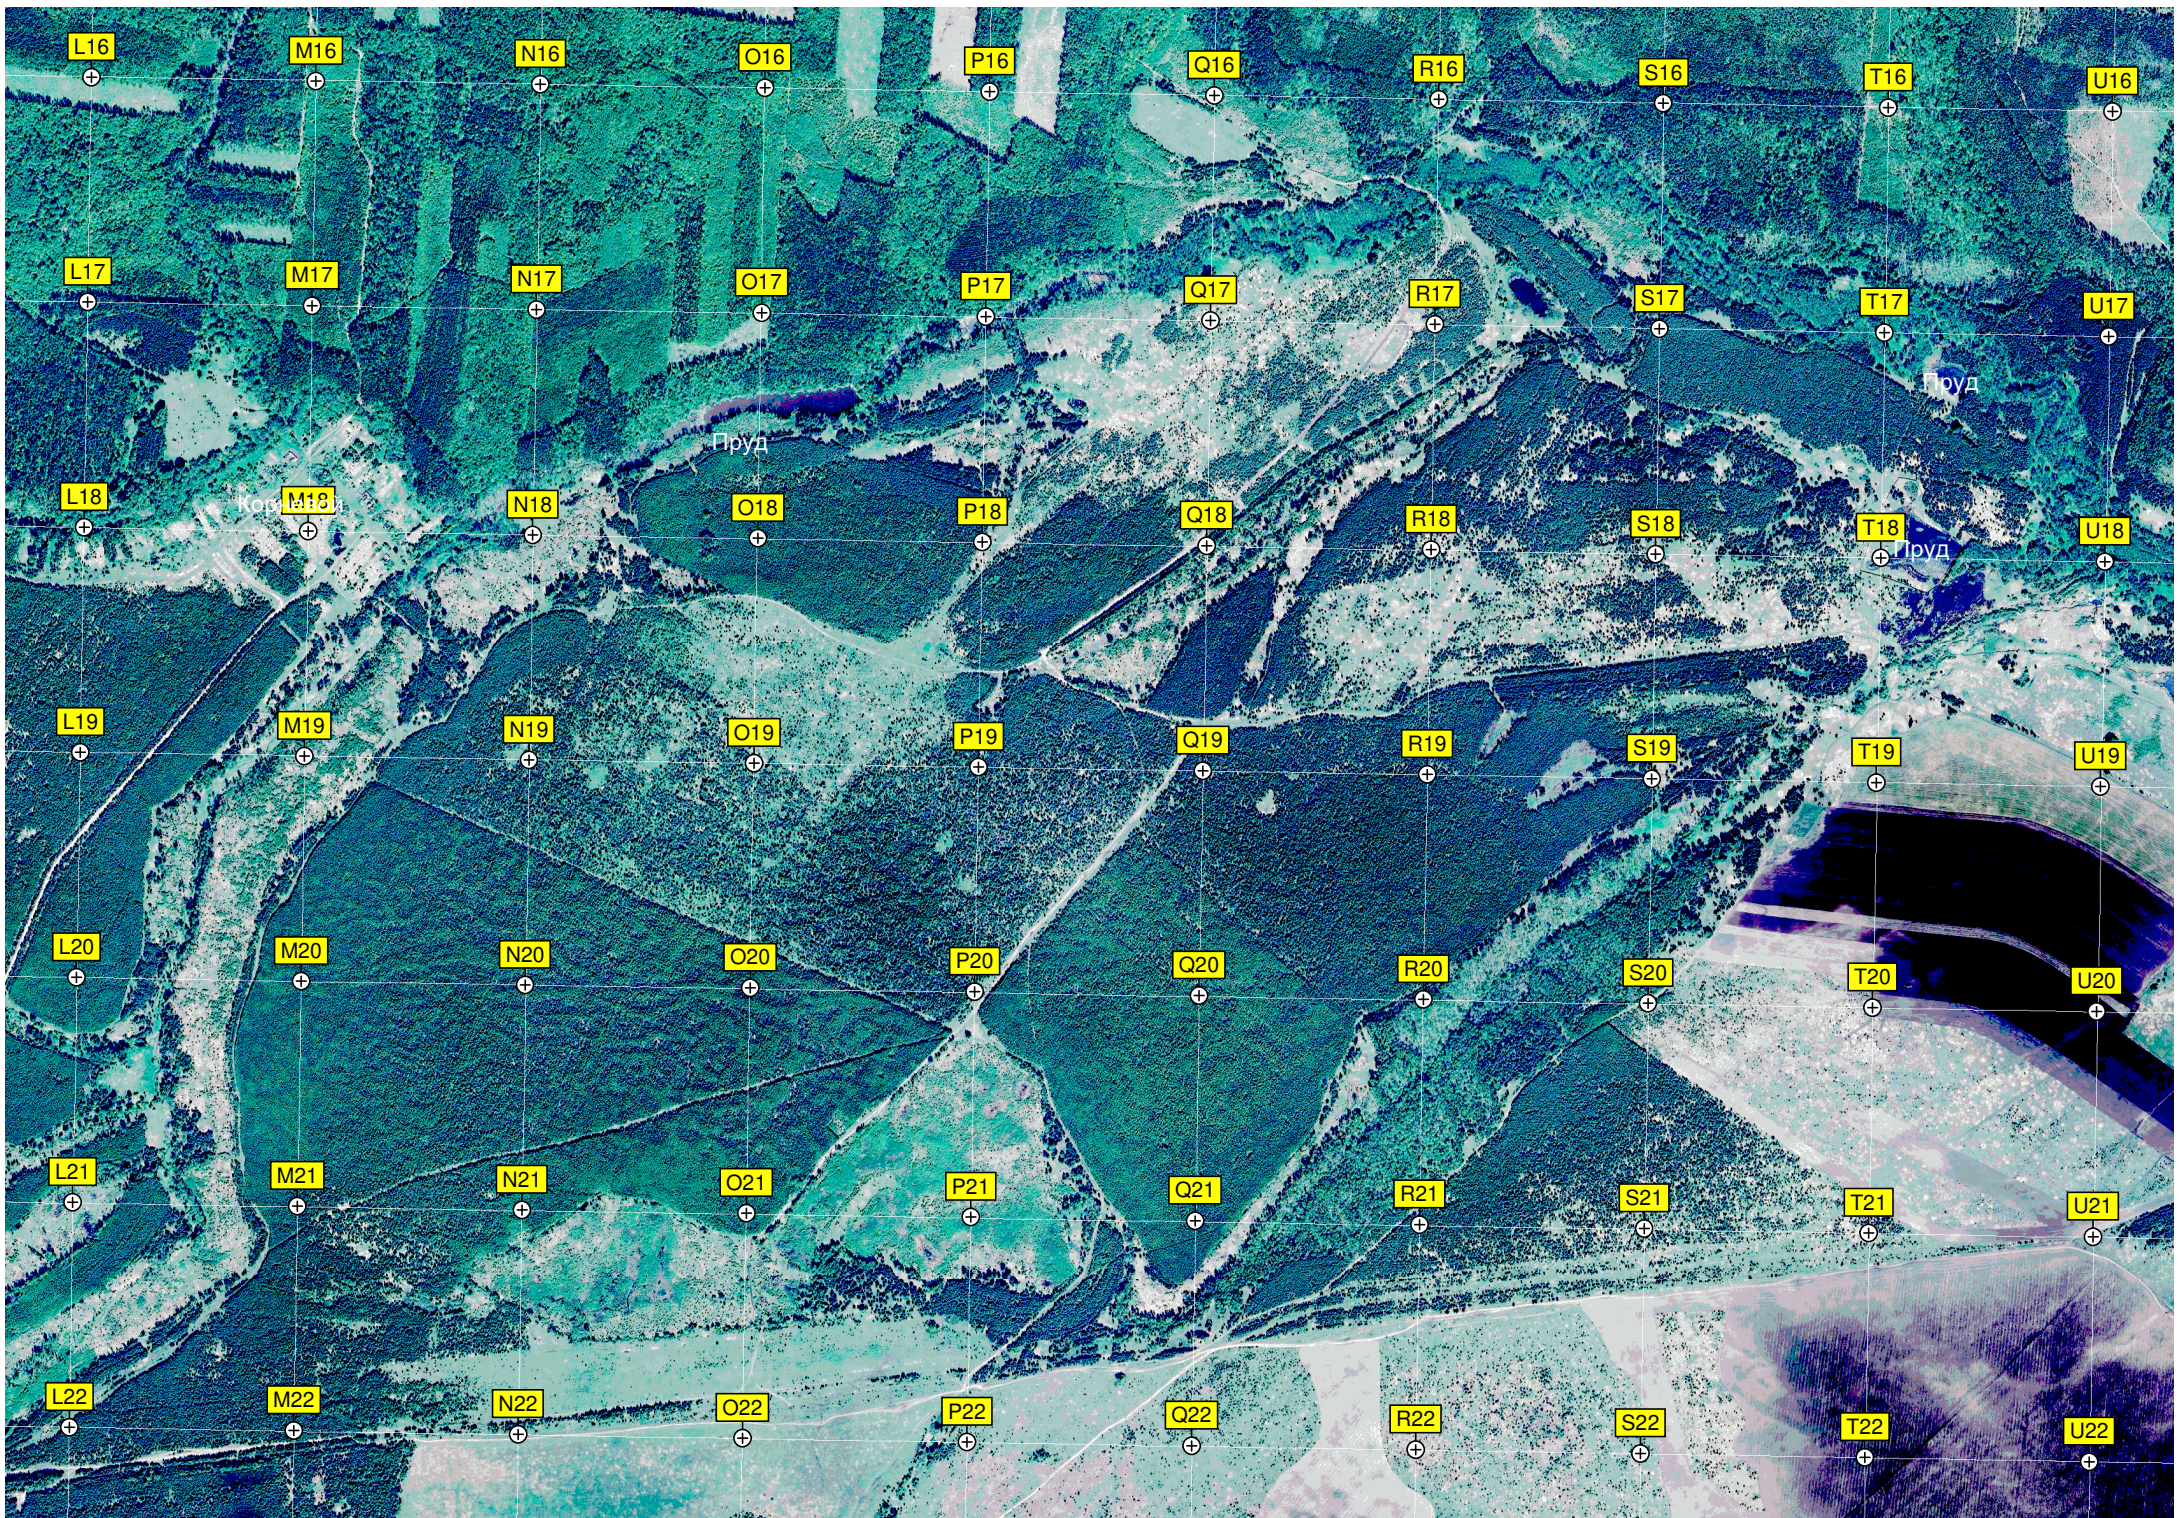

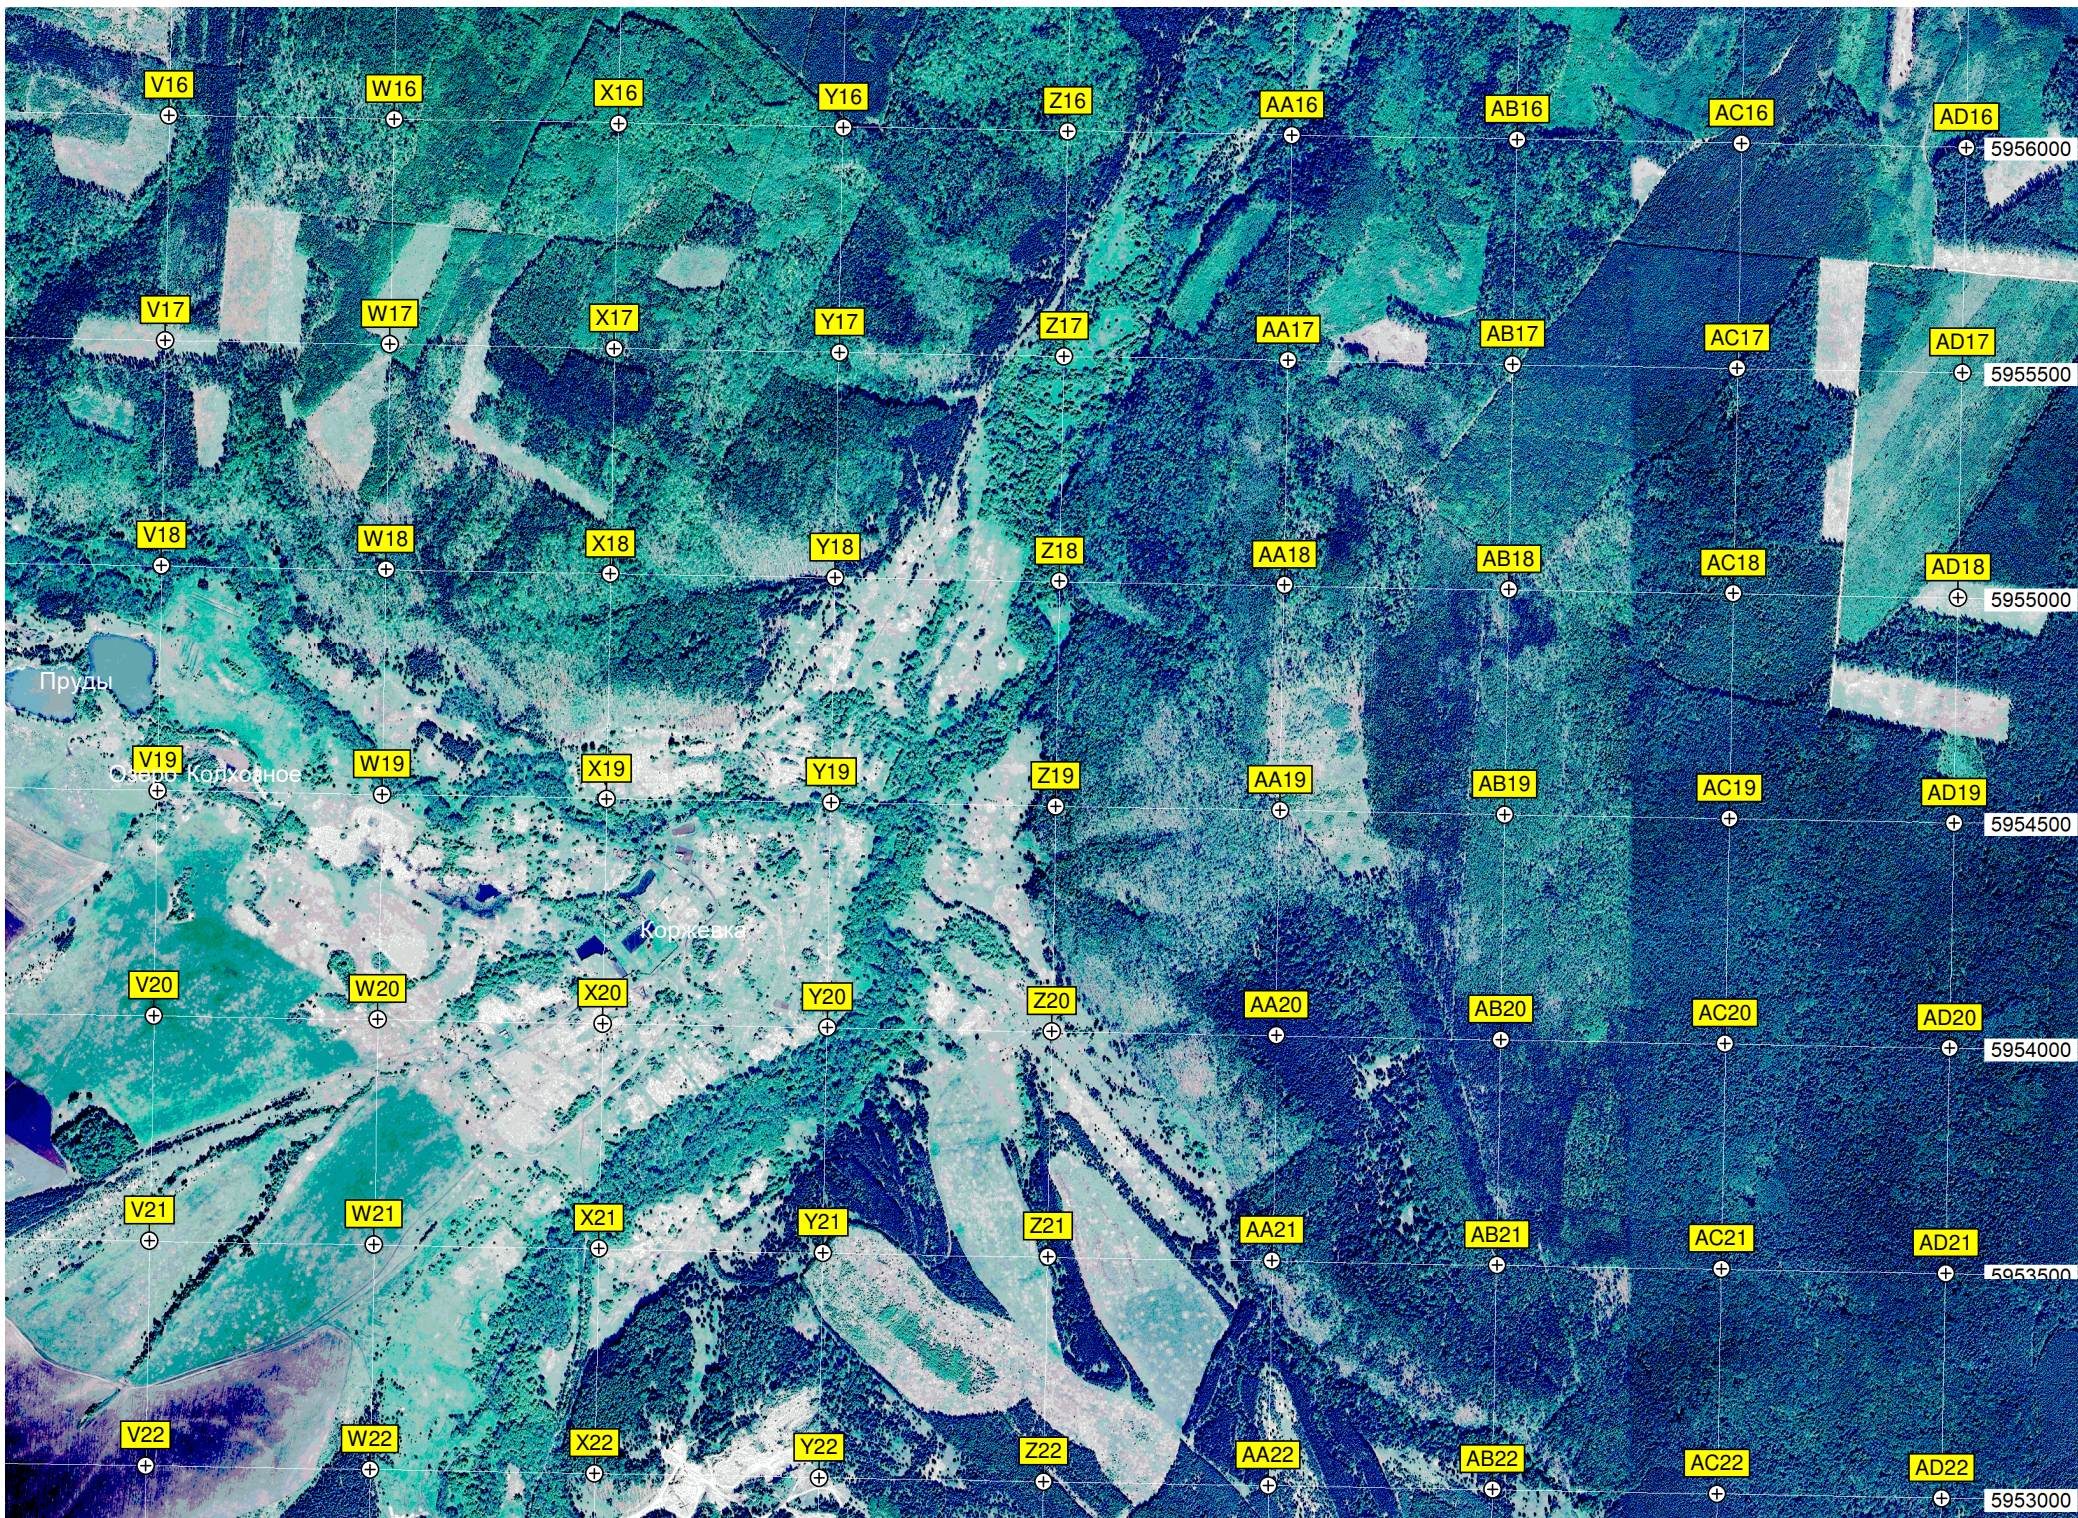

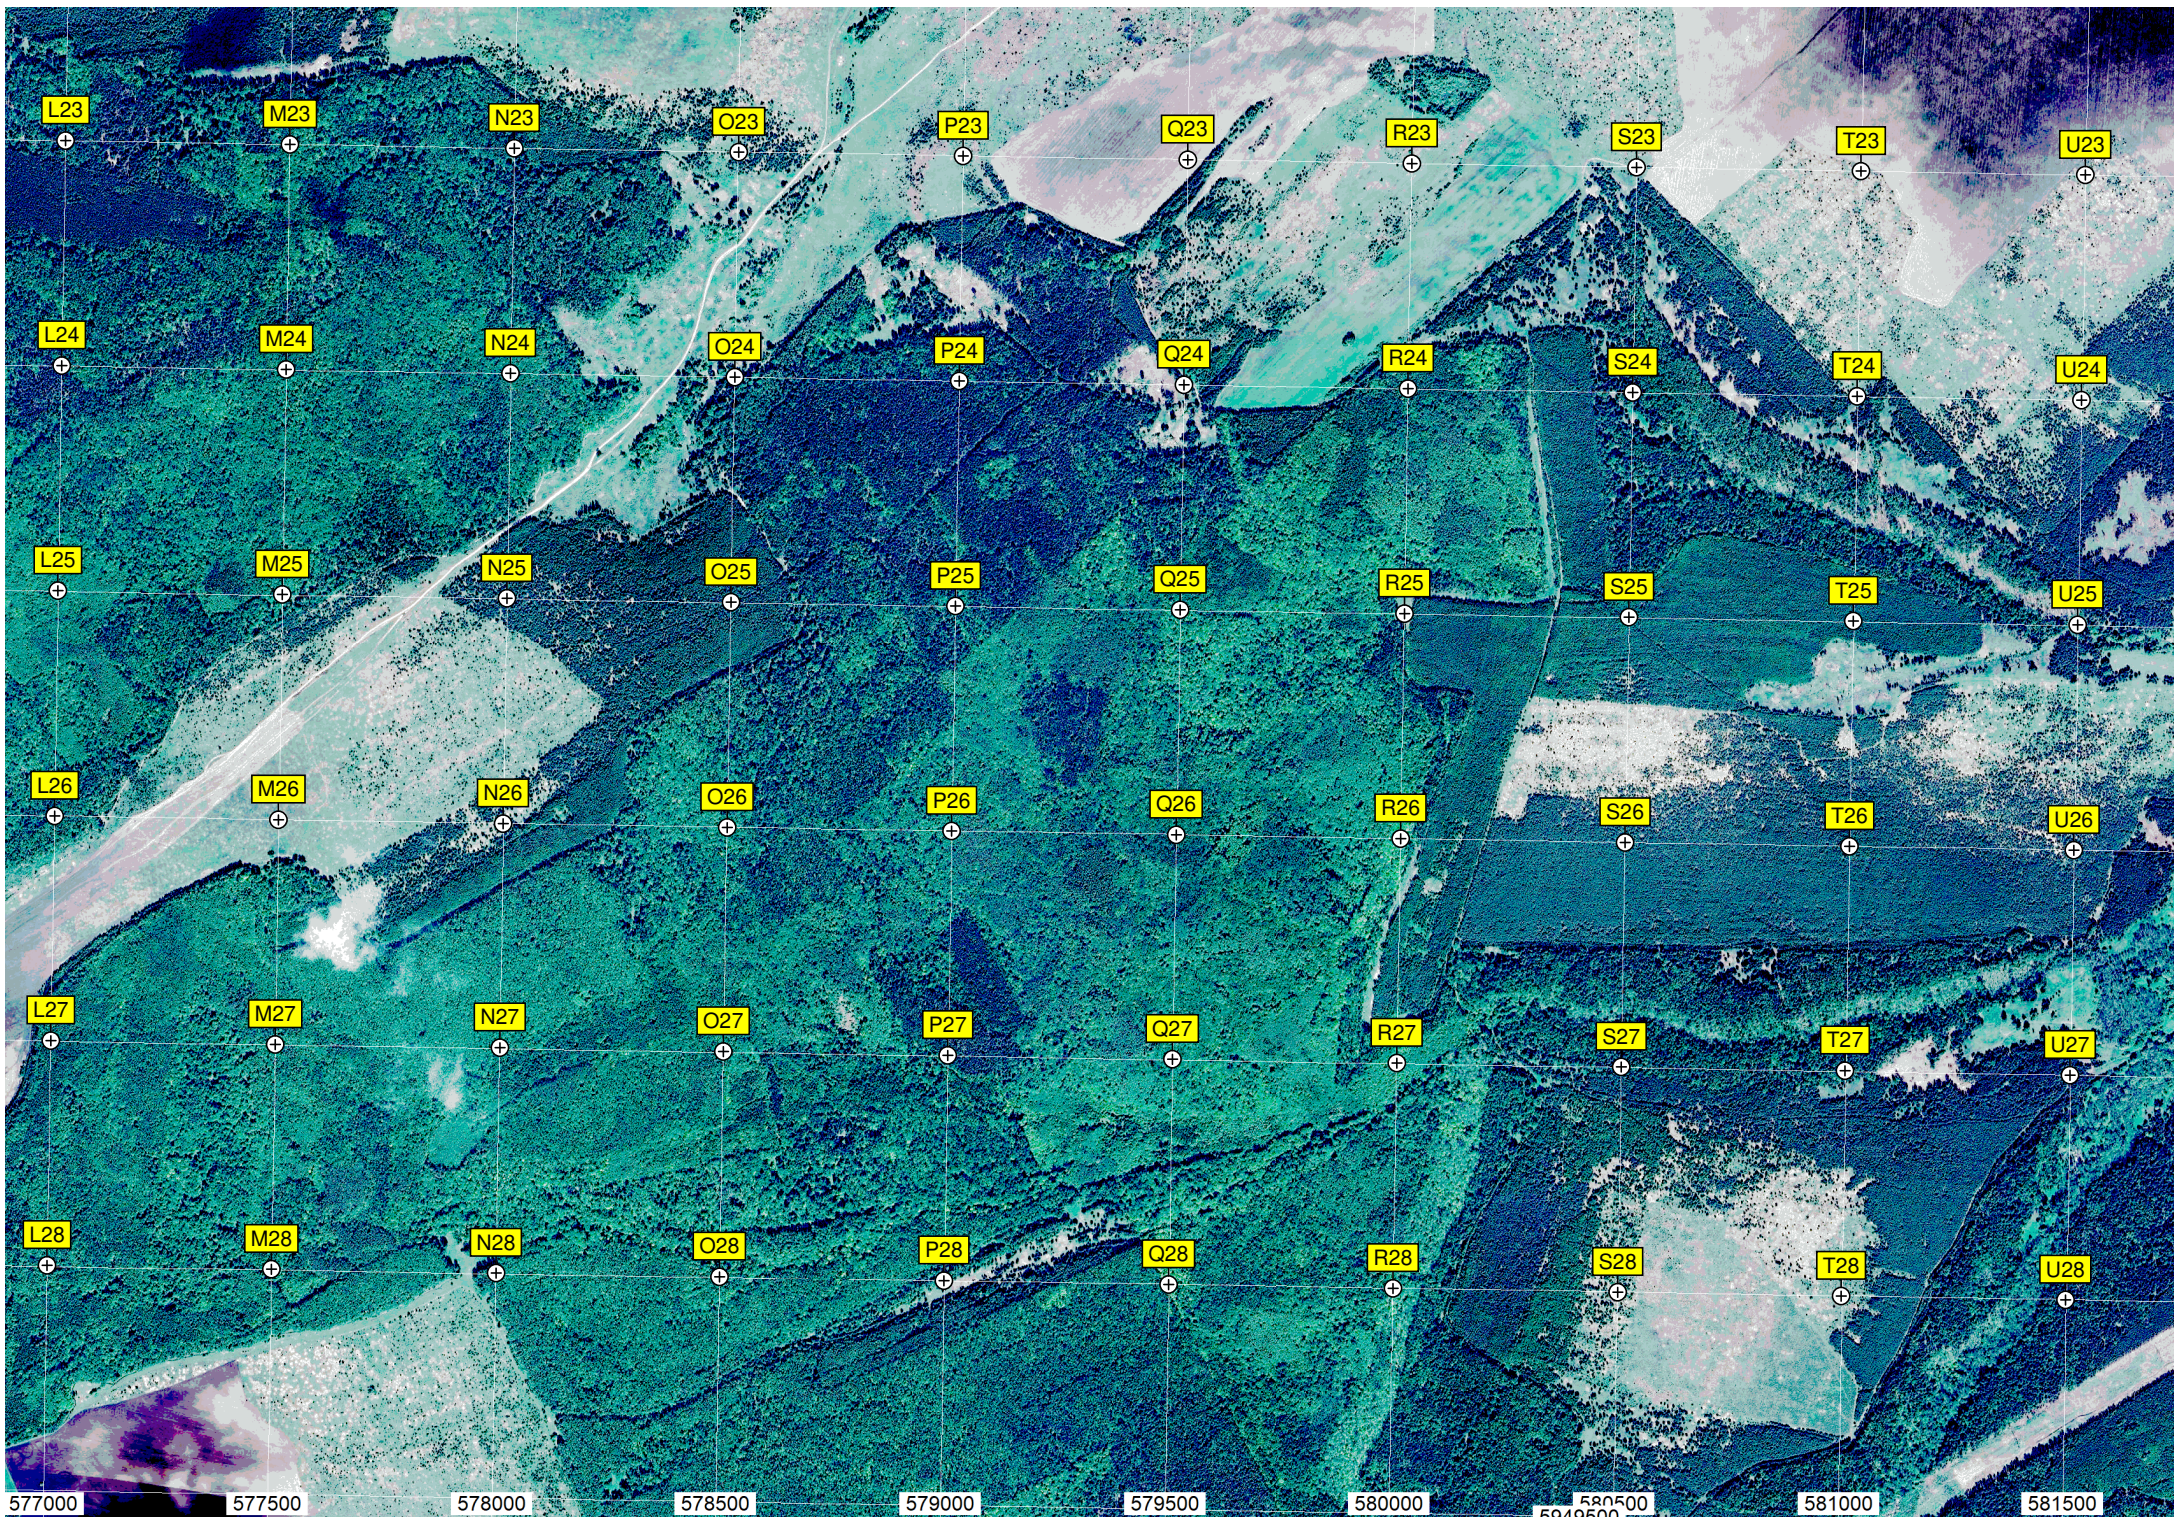

577000 577500 578000 578500 579000 579500 580000 580500 581000 581500

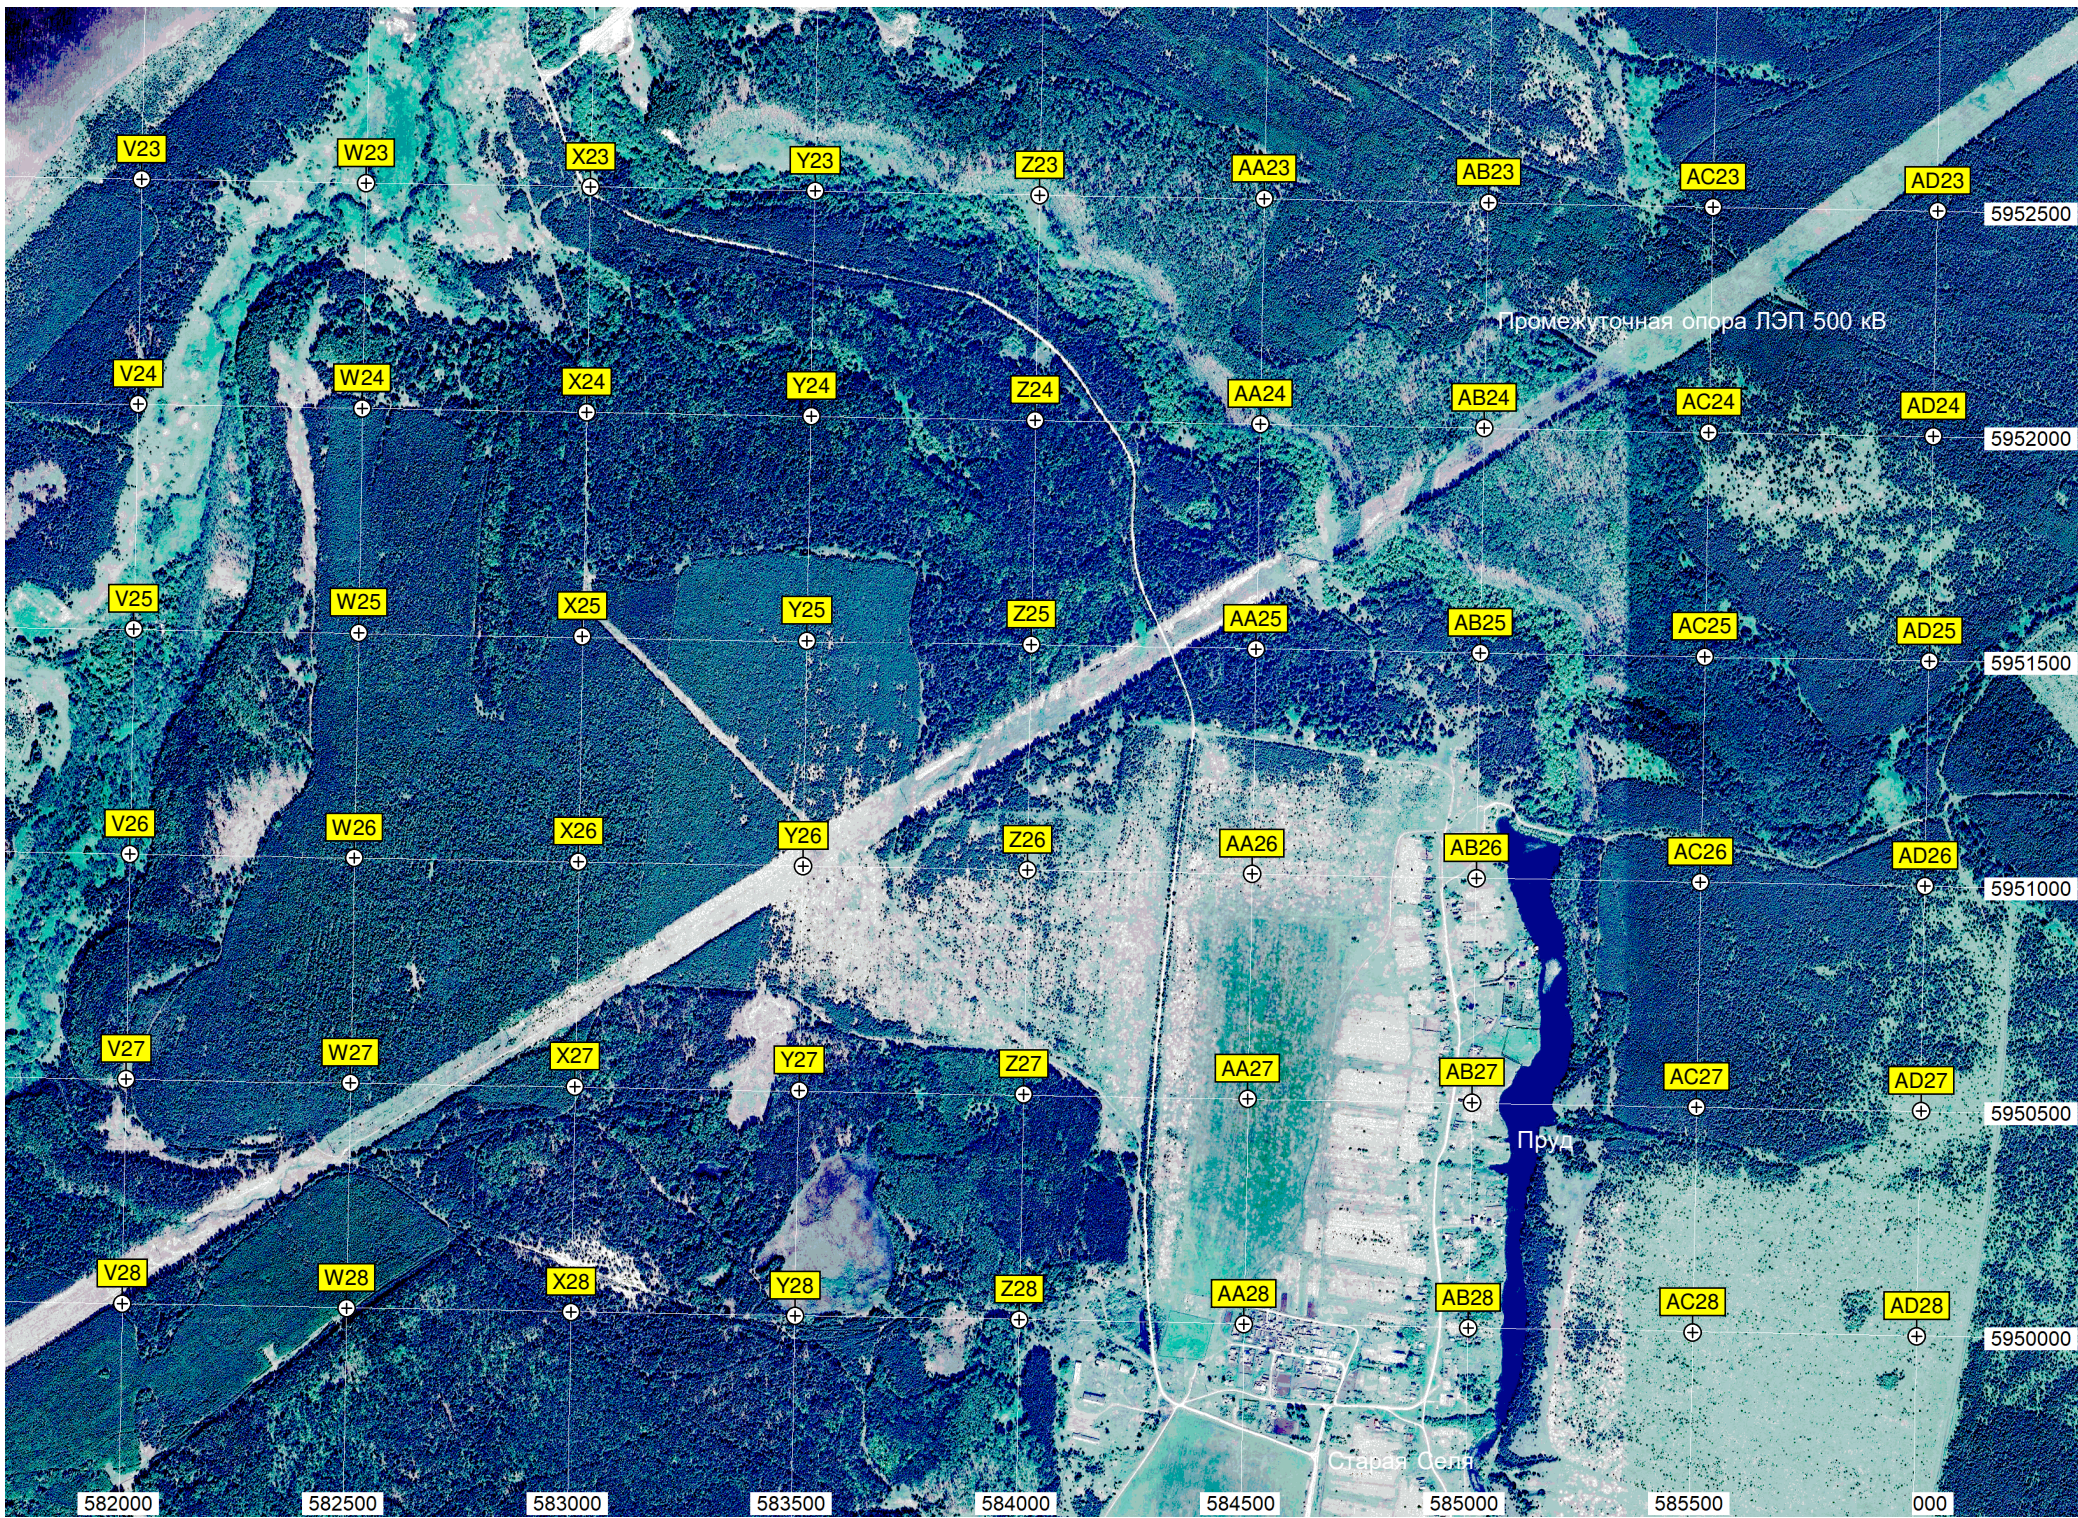

V23

W23

X23

Y23

Z23

AA23

AB23

AC23

AD23

V24

W24

X24

Y24

Z24

AA24

AB24

AC24

AD24

V25

W25

X25

Y25

Z25

AA25

AB25

AC25

AD25

V26

W26

X26

Y26

Z26

AA26

AB26

AC26

AD26

V27

W27

X27

Y27

Z27

AA27

AB27

AC27

AD27

V28

W28

X28

Y28

Z28

AA28

AB28

AC28

AD28

Промежуточная опора ЛЭП 500 кВ

Пруд

Старая Селья

582000 582500 583000 583500 584000 584500 585000 585500 000

5952500
5952000
5951500
5951000
5950500
5950000